Câmara Municipal de Ipiranga do Norte
Av. Vitória, nº 972 - Centro – Caixa Postal 04
Ipiranga do Norte/MT – CEP 78.578-000
Fone/Fax: (66)99224-9739

PROJETO ARQUITETÔNICO

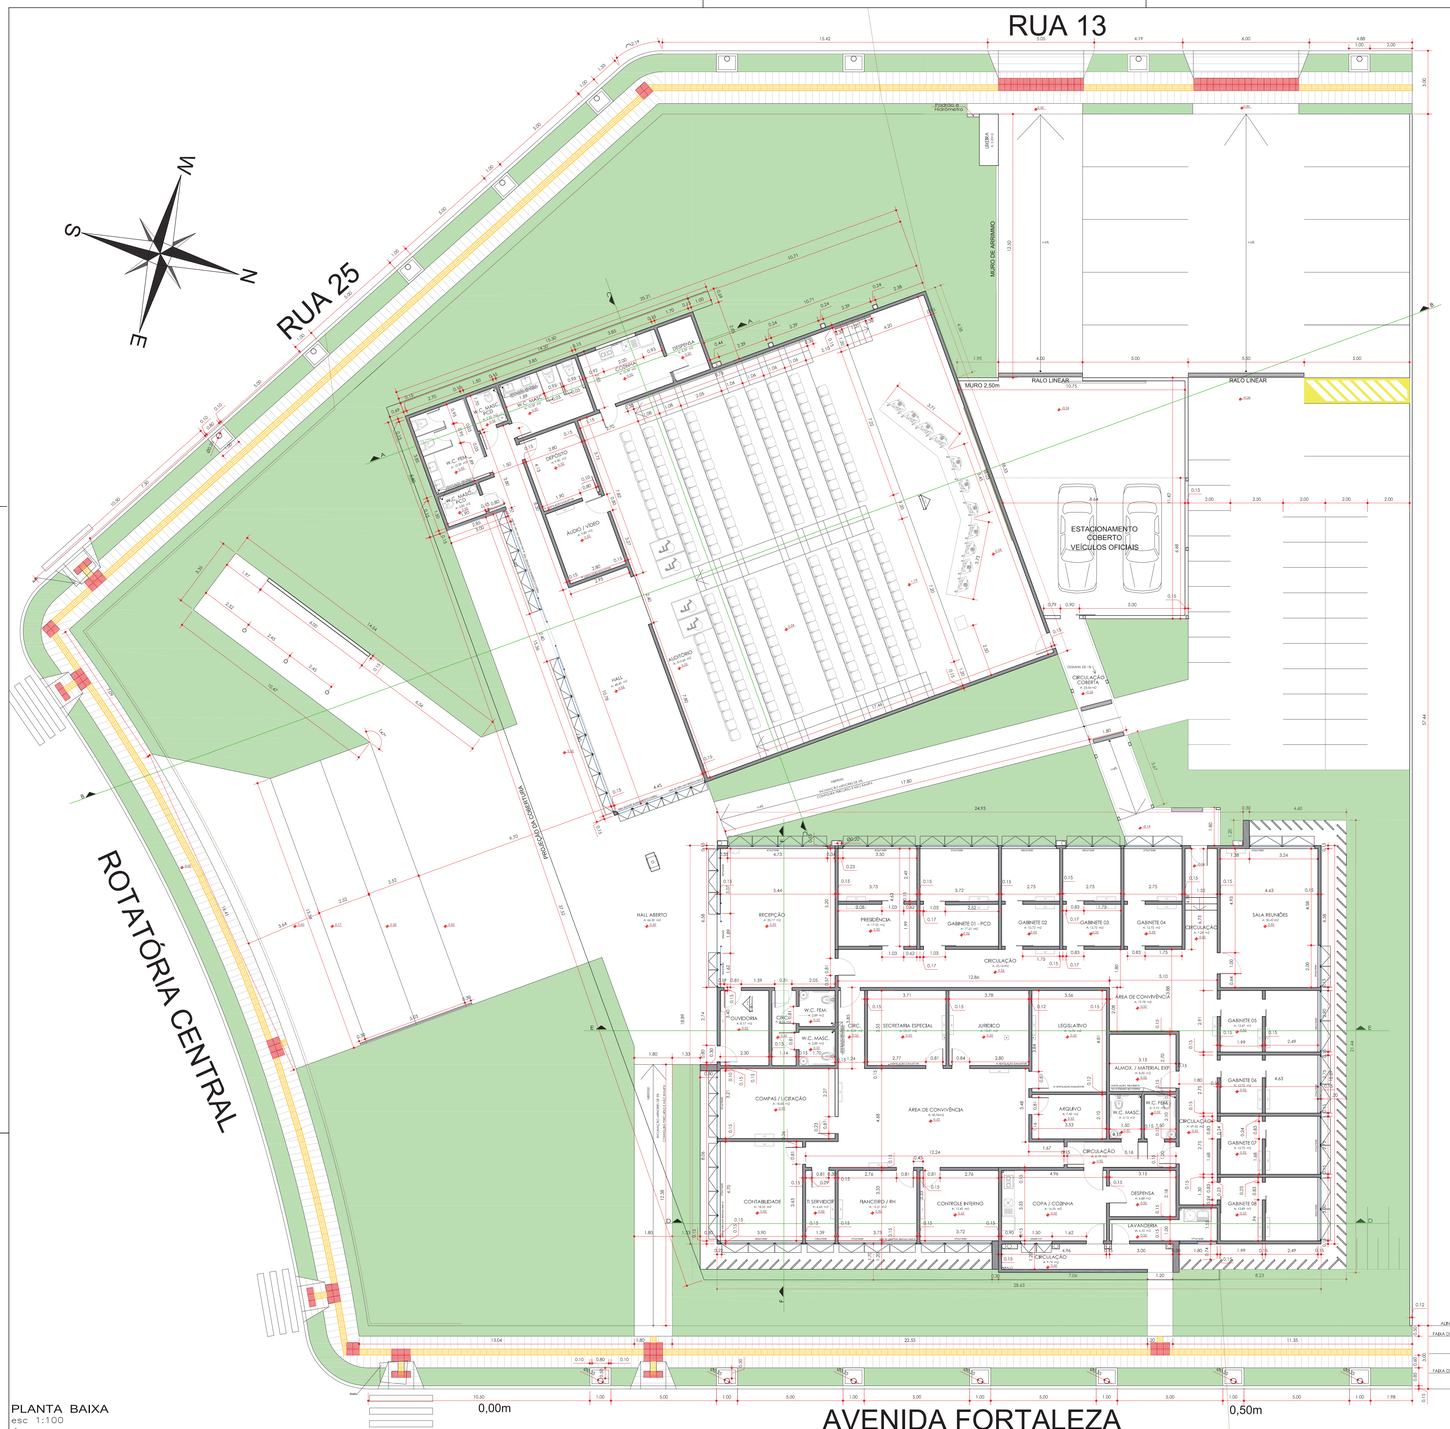

PLANTA BAIXA
esc 1:100
Área Total: 1.276,72m²

Planilha de Estatísticas

1 Zona	Lote: 01-A	Quadra: 42	2 Loteamento: GOLDEN VALLE
3 Área Existente (m²)		Nº Alvará existente	4 Área do Lote (m²): 3.008,19
5 Área do Terreno (m²): 1.197,58		Ocupação	6 Área do Pav. Superior (m²):
7			8 Pergolados/Garagem: 79,14
9 Área Const. Computável: 1.276,72	10 Área Const. não Computável		11 Área Construída Total (m²): 1.276,72
12 Área de Projeção da Edificação (m²): 1.276,72			13 Nº de vagas para estacionamento (UNID): 13
14 Taxa de Permeabilidade (%): 949,14m² / 31,55			15 Nº de Pavimentos: 01 / 16 Altura Máxima (m): 7,30
17 Taxa de Ocupação (%): 42,44			Coeficiente de Aproveitamento (%): 0,42
19 Finalidade: EDIFICAÇÃO INSTITUCIONAL EM ALVENARIA			Alvenaria: X / Madeira: / Mista:

IMPLANTAÇÃO
esc 1:100
Área Total: 1.276,72m²

ETAPA	ÁREA (m²)
ADMINISTRATIVO	552,46
AUDITÓRIO	459,38
COBERTURA	183,54
GARAGEM	53,48
CIRCULAÇÃO COBERTA	25,66
LIXEIRA	2,20
TOTAL	1.276,72

ETAPAS DE OBRA
SEM ESCALA

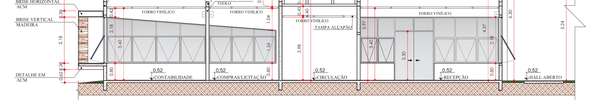

CORTE F-F
esc 1:100

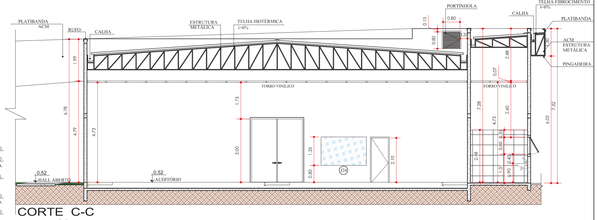

CORTE C-C
esc 1:100

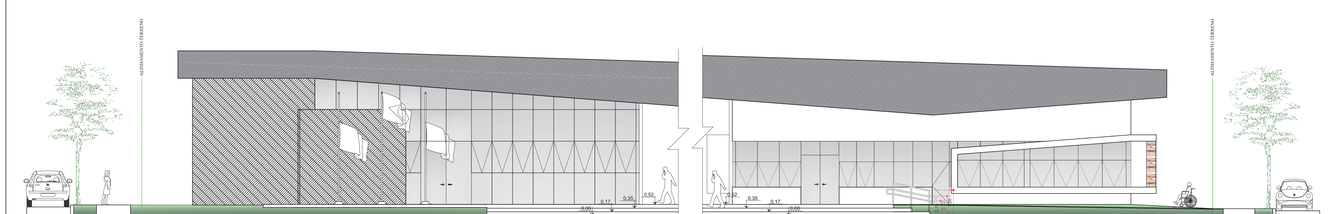

FACHADA SUL
esc 1:100

FACHADA SUDESTE
esc 1:100

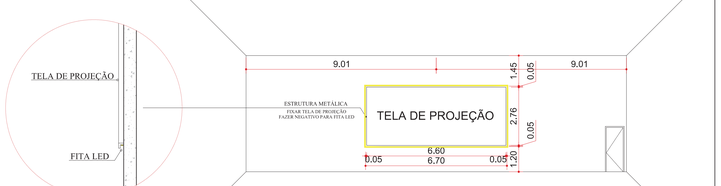

DETALHAMENTO 6
esc 1:25

PERSPECTIVA AUDITÓRIO
SEM ESCALA

Patricia Uchimura
Arquitetura e Urbanismo

PROJETO: Câmara Municipal de Ipiranga do Norte/MT

DETALHES: PROJETO ARQUITETÔNICO
PLANTA BAIXA, IMPLANTAÇÃO, PLANILHA ESTATÍSTICA,ETAPAS DE OBRA, PERSPECTIVA, AUDITÓRIO, DETALHAMENTO 6, CORTE C-C, CORE E-E, FACHADA SUL E FACHADA SUDESTE

OBRA: CONSTRUÇÃO NOVA - CÂMARA MUNICIPAL
LOCAL: Lote 01-A, Quadra 42, Loteamento Golden Valle
Município de Ipiranga do Norte, Estado do Mato Grosso - MT

FOLHA: 01/04

AUTOR DO gov.br: Documento assinado digitalmente. PATRICIA NISHIMURA UCHIMURA. Data: 28/08/2024 11:45:59-0300. Verifique em https://validar.iti.gov.br
PATRICIA N. UCHIMURA
Documento assinado digitalmente. gov.br ANA PAULA PUHL. Data: 28/08/2024 09:44:46-0300. Verifique em https://validar.iti.gov.br
ANA PAULA PUHL
ARQUITETA E URBANISTA / CAU - A1402DE-3

VISTO:

ÁREAS:
ÁREA TOTAL DO LOTE 3.008,19m²
ÁREA DA EDIFICAÇÃO 1.276,72m²
ÁREA PERMEÁVEL 949,14m²
TAXA DE OCUPAÇÃO 60,48%

PROPRIETÁRIO:
ROGERIO DO CARMO GABRIEL:28958157801
Assinado de forma digital por ROGERIO DO CARMO GABRIEL:28958157801 Dados: 2024.08.30 08:01:14 -04'00'
CAMARA MUNICIPAL DE VEREADORES DE IPIRANGA DO NORTE
CNPJ 37.221.898/0001-49

DATA: FEVEREIRO/2024
ESCALA: INDICADAS

CARIMBOS:

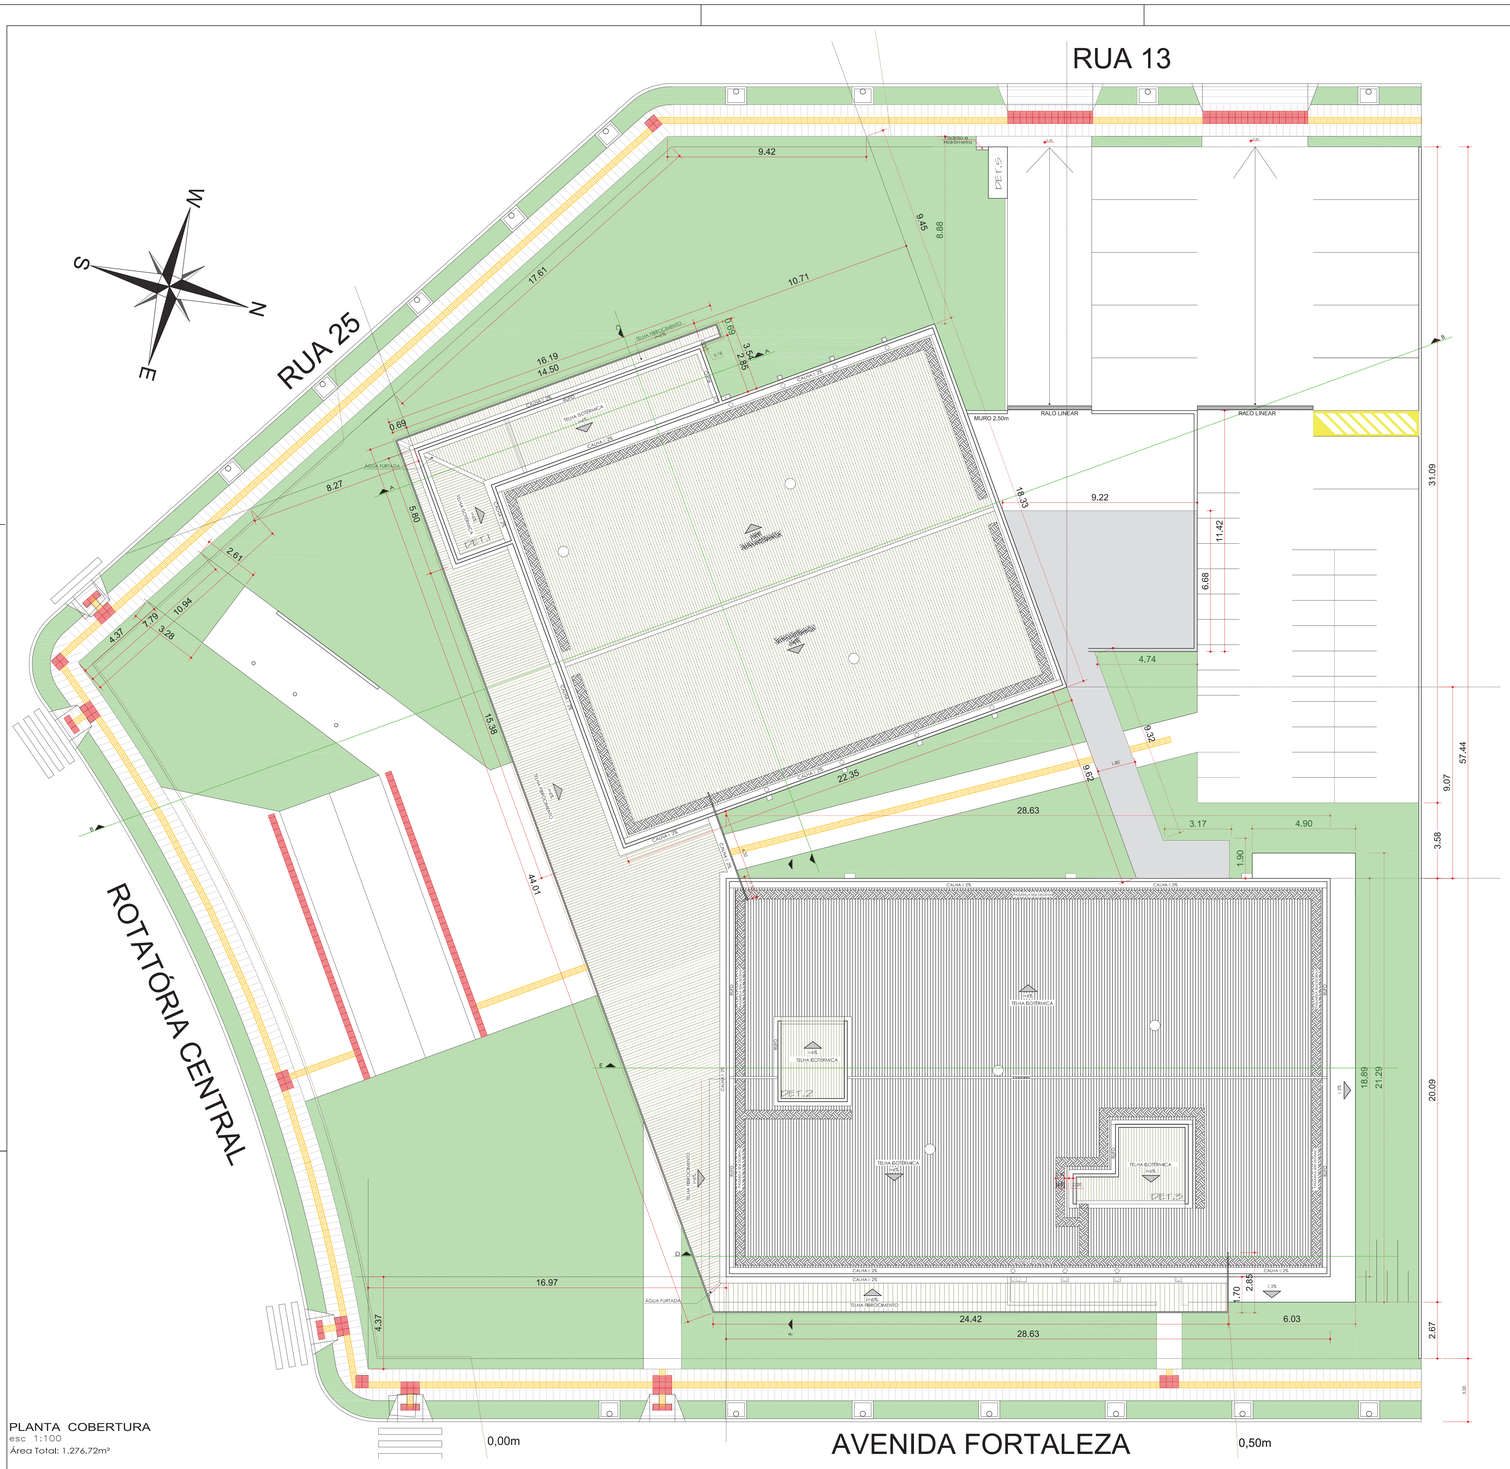

PLANTA COBERTURA
esc 1:100
Área Total: 1.276,72m²

ESTACIONAMENTO CONCRETO
MURO 2,50m
RALO LINEAR
PASSEIO PÚBLICO
HALL LIVRE
RECEPÇÃO
ESPERA
CIRCULAÇÃO
ARQUIVO
COPA / COZINHA
DESPENSA
DEPÓSITO
SALA REUNIÕES
DIRETORIA
SECRETARIA
ÁREA DE CONVIVÊNCIA
COPA
CONTABILIDADE
TESOURARIA
CONTROLE INTERNO
FINANCEIRO
COMPRAS
PATRIMÔNIO
ALMOXARIFADO
ALMOX. / MATERIAL DIV.
CIRCULAÇÃO
DEPÓSITO
SALA DE REUNIÕES
ASSESSORIA JURÍDICA
ASSESSORIA DE COMUNICAÇÃO
ASSESSORIA DE CONTROLADORIA
ASSESSORIA DE PLANEJAMENTO
ASSESSORIA DE GESTÃO DE PESSOAS
ASSESSORIA DE TECNOLOGIA DA INFORMAÇÃO
ASSESSORIA DE GESTÃO DE PROJETOS
ASSESSORIA DE GESTÃO DE CONTRATOS
ASSESSORIA DE GESTÃO DE CONVÊNIOS
ASSESSORIA DE GESTÃO DE LICITAÇÕES
ASSESSORIA DE GESTÃO DE ATAS
ASSESSORIA DE GESTÃO DE ADITIVOS
ASSESSORIA DE GESTÃO DE PRORROGAÇÕES
ASSESSORIA DE GESTÃO DE RESCISÕES
ASSESSORIA DE GESTÃO DE PENALIDADES
ASSESSORIA DE GESTÃO DE GARANTIAS
ASSESSORIA DE GESTÃO DE SEGUROS
ASSESSORIA DE GESTÃO DE RISCOS
ASSESSORIA DE GESTÃO DE AUDITORIA
ASSESSORIA DE GESTÃO DE CONTROLE INTERNO
ASSESSORIA DE GESTÃO DE OUVIDORIA
ASSESSORIA DE GESTÃO DE TRANSPARÊNCIA
ASSESSORIA DE GESTÃO DE ACESSO À INFORMAÇÃO
ASSESSORIA DE GESTÃO DE PROTEÇÃO DE DADOS
ASSESSORIA DE GESTÃO DE PROTEÇÃO DE DADOS PESSOAIS
ASSESSORIA DE GESTÃO DE PROTEÇÃO DE DADOS PESSOAIS SENSÍVEIS
ASSESSORIA DE GESTÃO DE PROTEÇÃO DE DADOS PESSOAIS SENSÍVEIS DE CRIANÇAS E ADOLESCENTES
ASSESSORIA DE GESTÃO DE PROTEÇÃO DE DADOS PESSOAIS SENSÍVEIS DE IDOSOS
ASSESSORIA DE GESTÃO DE PROTEÇÃO DE DADOS PESSOAIS SENSÍVEIS DE PESSOAS COM DEFICIÊNCIA
ASSESSORIA DE GESTÃO DE PROTEÇÃO DE DADOS PESSOAIS SENSÍVEIS DE PESSOAS COM TRANSTORNO DO ESPECTRO AUTISTA
ASSESSORIA DE GESTÃO DE PROTEÇÃO DE DADOS PESSOAIS SENSÍVEIS DE PESSOAS COM TRANSTORNO DO ESPECTRO AUTISTA E DEFICIÊNCIA
ASSESSORIA DE GESTÃO DE PROTEÇÃO DE DADOS PESSOAIS SENSÍVEIS DE PESSOAS COM TRANSTORNO DO ESPECTRO AUTISTA E DEFICIÊNCIA E IDOSOS
ASSESSORIA DE GESTÃO DE PROTEÇÃO DE DADOS PESSOAIS SENSÍVEIS DE PESSOAS COM TRANSTORNO DO ESPECTRO AUTISTA E DEFICIÊNCIA E IDOSOS E CRIANÇAS E ADOLESCENTES
ASSESSORIA DE GESTÃO DE PROTEÇÃO DE DADOS PESSOAIS SENSÍVEIS DE PESSOAS COM TRANSTORNO DO ESPECTRO AUTISTA E DEFICIÊNCIA E IDOSOS E CRIANÇAS E ADOLESCENTES E PESSOAS COM DEFICIÊNCIA
ASSESSORIA DE GESTÃO DE PROTEÇÃO DE DADOS PESSOAIS SENSÍVEIS DE PESSOAS COM TRANSTORNO DO ESPECTRO AUTISTA E DEFICIÊNCIA E IDOSOS E CRIANÇAS E ADOLESCENTES E PESSOAS COM DEFICIÊNCIA E PESSOAS COM TRANSTORNO DO ESPECTRO AUTISTA
DE PROTEÇÃO DE DADOS PESSOAIS SENSÍVEIS DE PESSOAS COM TRANSTORNO DO ESPECTRO AUTISTA E DEFICIÊNCIA E IDOSOS E CRIANÇAS E ADOLESCENTES E PESSOAS COM DEFICIÊNCIA E PESSOAS COM TRANSTORNO DO ESPECTRO AUTIST

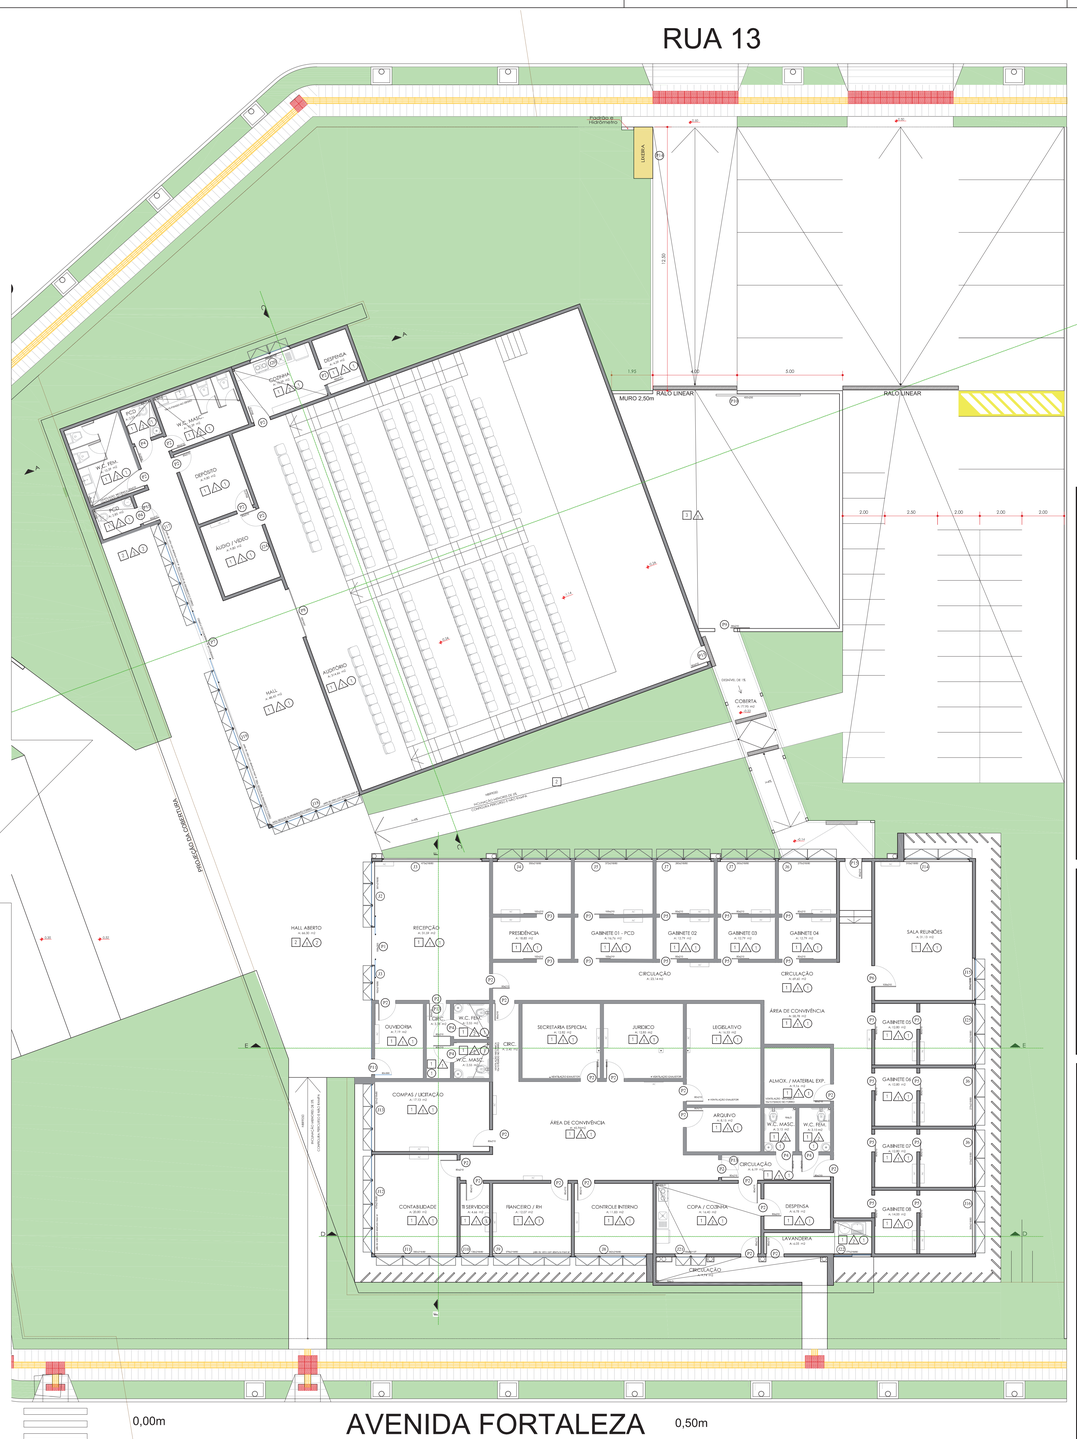

PLANTA TÉCNICA
esc 1:100
Área Total: 1.276,72m²

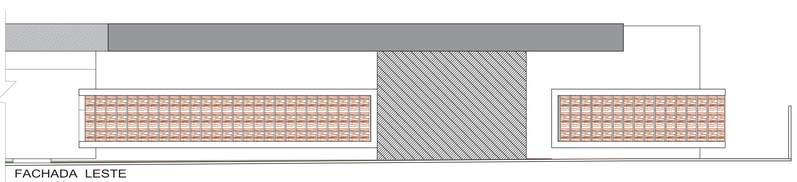

DETALHAMENTO 1
esc 1:75

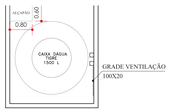

DETALHAMENTO 2
esc 1:75

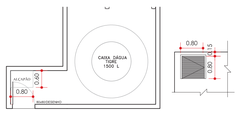

DETALHAMENTO 3
esc 1:75

TABELA PISO PAREDE TETO

TETO

NÚMERO	MATERIAL
1	VINÍLICO
2	ACM

PAREDE

NÚMERO	MATERIAL
1	PINTURA
2	REVESTIMENTO - CERÂMICO
3	?

PISO

NÚMERO	MATERIAL
1	PORCELANATO ACETINADO
2	CIMENTÍCIO
3	ASFALTO TSD

LEGENDA PAGINAÇÃO DE PAREDE

COR	ACABAMENTO	ALTURA
	PINTURA ACRILICA COR: CINZA/BRANCO	VARIAÇÃO*
	ACM COR: CINZA	VARIAÇÃO*
	REVESTIMENTO CERÂMICO COR: BRANCO	ATÉ O FORRO
	REVESTIMENTO PORCELANATO COR: CINZA ESCURO	VARIAÇÃO*

ESQUADRIAS

PORTAS

	DIMENSÕES LARG.	ALT.	QUANT.	MODELO/TIPO	LADO	MATERIAL	LOCAL
P1	1,89	3,00	1	CORRER 2F (PAINEL DE MADEIRA)	-	PELE DE VIDRO	RECEPÇÃO
P2	0,80	2,10	27	ABRIR 1F	DIREITA 15 / ESQUERDA 12	MADEIRA - BRANCO	GABINETES 04/07/08, DESPENSA, ÁLMOX E DEPÓ COZINHA, DEPÓSITO, OUVIDORIA, CONTADORIA, LAVANDERIA, ARQUIVO, COMPRAS / LICITAÇÃO, SALA REUNIÕES, ÁREA DE CONVIVÊNCIA, JURÍDICO, LEGISLATIVO, ARQUIVO, CONTABILIDADE, TI, FINANCEIRO
P3	1,00	2,10	2	CORRER 1F	DIREITA 2/ ESQUERDA 2	MADEIRA - BRANCO	PRESIDÊNCIA E GABINETE 1
P4	0,80	2,10	6	ABRIR 1F	DIREITA 2/ ESQUERDA 6	MADEIRA BC /PCD (com barra de apoio)	BANHEIROS ADMINISTRATIVO E PCD AUDITÓRIO
P5	0,80	2,10	14	CORRER 1F	DIREITA	MADEIRA - BRANCO	GABINETES 1, 2, 4, 5, 6, 7 E 8
P6	1,00	2,10	1	ABRIR 1F	DIREITA	MADEIRA - BRANCO	SALA REUNIÃO
P7	2,40	**5,97	1	CORRER 2F (PAINEL DE MADEIRA)	-	PELE DE VIDRO	HALL
P8	2,40	3,00	1	CORRER 2F	-	MADEIRA - BRANCO	AUDITÓRIO
P9	0,90	2,10	1	CORRER 1F	ESQUERDA	ALUMÍNIO ANODIZADO BRANCO	GARAGEM
P10	4,00	250	1	PORTÃO CORRE	-	ALUMÍNIO ANODIZADO BRANCO	GARAGEM
P11	0,80	3,00	1	ABRIR 1F (PAINEL DE MADEIRA)	DIREITA	PELE DE VIDRO	OUVIDORIA
P12	0,80	0,80	2	PORTINHOLA	DIREITA	ALUMÍNIO ANODIZADO BRANCO	ALÇAPÃO BANHEIRO BC / PNE + C.I. INTERNO / BANHEIRO PCD + C.I. INTERNO
P13	0,60	0,60	3	TAMPA ALÇAPÃO	-	ALUMÍNIO ANODIZADO BRANCO	CIRCULAÇÃO SANITÁRIOS
P14	1,00	0,60	2	VENEZIANA - ABRIR 2F	-	ALUMÍNIO ANODIZADO BRANCO	LIXEIRAS
P15	0,80	2,10	2	ABRIR 1F	ESQUERDA	ALUMÍNIO ANODIZADO BRANCO	ACESSOS PELO ESTACIONAMENTO

JANELAS

	DIMENSÕES LARG.	ALT.	QUANT.	MODELO/TIPO	LADO	MATERIAL	LOCAL
J1	4,73	2,18	0,80	1 MAXIM-AR 4F E 4 BANDEIRA		PELE DE VID. C/ ABERT MAXIM AR	RECEPÇÃO
J2	3,07	2,18	0,80	1 MAXIM-AR 3F E 3 BANDEIRA		PELE DE VID. C/ ABERT MAXIM AR	
J3	1,62	2,18	0,80	1 MAXIM-AR 2F E 2 BANDEIRA		PELE DE VID. C/ ABERT MAXIM AR	
J4	3,50	2,18	0,80	1 MAXIM-AR 3F E 3 BANDEIRA		PELE DE VID. C/ ABERT MAXIM AR	
J5	3,72	2,18	0,80	1 MAXIM-AR 3F E 3 BANDEIRA		PELE DE VID. C/ ABERT MAXIM AR	PRESIDÊNCIA
J6	2,75	2,18	0,80	4 MAXIM-AR 2F E 2 BANDEIRA		PELE DE VID. C/ ABERT MAXIM AR	GABINETES 4/6/7/8
J7	2,60	2,18	0,80	2 MAXIM-AR 2F E 2 BANDEIRA		PELE DE VID. C/ ABERT MAXIM AR	GABINETE 2/3
J8	3,42	2,18	0,80	1 MAXIM-AR 2F E 2 BANDEIRA		PELE DE VID. C/ ABERT MAXIM AR	CONTROLE INTERNO
J9	3,73	2,18	0,80	1 MAXIM-AR 3F E 3 BANDEIRA		PELE DE VID. C/ ABERT MAXIM AR	TI
J10	1,39	2,18	0,80	1 MAXIM-AR 1F E 1 BANDEIRA		PELE DE VID. C/ ABERT MAXIM AR	FINANCEIRO
J11	3,90	2,18	0,80	1 MAXIM-AR 4F E 4 BANDEIRA		PELE DE VID. C/ ABERT MAXIM AR	CONTABILIDADE
J12	4,70	**2,18	0,80	1 MAXIM-AR 5F E 5 BANDEIRA		PELE DE VID. C/ ABERT MAXIM AR	
J13	3,21	**2,18	0,80	1 MAXIM-AR 3F E 3 BANDEIRA		PELE DE VID. C/ ABERT MAXIM AR	LICITAÇÃO
J14	3,10	2,18	0,80	1 MAXIM-AR 2F E 2 BANDEIRA		PELE DE VID. C/ ABERT MAXIM AR	SALA DE REUNIÃO
J15	2,00	2,18	0,80	1 MAXIM-AR 2F E 2 BANDEIRA		PELE DE VID. C/ ABERT MAXIM AR	
J16	3,00	2,18	0,80	1 MAXIM-AR 2F E 2 BANDEIRA		PELE DE VID. C/ ABERT MAXIM AR	GABINETE 8
J17	5,02	**5,97	-	1 ** MAXIM-AR 5F E 15 BANDEIRA		PELE DE VID. C/ ABERT MAXIM AR	
J18	4,45	**5,97	-	1 ** MAXIM-AR 6F E 18 BANDEIRA		PELE DE VID. C/ ABERT MAXIM AR	HALL
J19	7,80	**5,97	-	1 ** MAXIM-AR 8F E 24 BANDEIRA		PELE DE VID. C/ ABERT MAXIM AR	
J20	2,00	0,80	1,37	1 MAXIMI-AR 2F		PELE DE VID. C/ ABERT MAXIM AR	COPA
J21	1,50	0,80	1,37	1 MAXIMI-AR 2F		PELE DE VID. C/ ABERT MAXIM AR	
J22	1,77	2,18	0,80	1 CORRER 2F		ALUMÍNIO ANODIZADO BRANCO	LAVANDERIA
J23	1,00	0,20	**0,15	2 GRADE DE VENTILAÇÃO		ALUMÍNIO ANODIZADO BRANCO	OUVIDORIA, ALÇAPÃO DET.2
J24	2,15	1,35	0,80	1 VIDRO FIXO		PELE DE VIDRO	AUDIO E VIDEO
J25	2,90	2,18	0,80	1 MAXIM-AR 2F E 2 BANDEIRA		PELE DE VID. C/ ABERT MAXIM AR	GABINETE 5

** VER DETALHES NO DESENHO

PLANTA ELÉTRICA / HIDRÁULICA
esc 1:150
Área Total: 1.276,72m²

LEGENDA

ELÉTRICA

TUG - TOMADA 20A
- TOMADA ESPECÍFICA BAIXA h= 30 cm
- TOMADA ESPECÍFICA MÉDIA h= 130 cm
- TOMADA ESPECÍFICA ALTA h= 200 cm
- TOMADA PISO

INTERRUPTOR
- INTERRUPTOR COMUM
- INTERRUPTOR DUAS E TRÊS TECLAS
- INTERRUPTOR PARALELO
- INTERRUPTOR PARALELO DUAS TECLAS

- TELEFONE
- TELEVISÃO
- LÓGICA
- CD

ILUMINAÇÃO
- UM PONTO DE LUZ 200 VA
- FITA LED FLEXÍVEL
- ARANDELA h=200cm -100 VA (TARTARUGA)
- BALIZADOR EM LED
- REFLETOR NO GRAMADO PROJETANDO A LUZ NO HALL

SUPORTE PAREDE COM REFLETOR

POSTE JARDIM 2,5M

POSTE DUPLO ALTO 4m

AR CONDICIONADO

HIDRÁULICA

TORNEIRA DE SERVIÇO

TABELA ILUMINAÇÃO

TIPO	POTÊNCIA	QUANTIDADE
PLAFON BRANCO QUADRADO LED EMBUTIR 6500K	18W	25
	24W	37
	36W	70
PLAFON PRETO REDONDO LED EMBUTIR 6500K *FIXADO NO ACM	36W	10
ARANDELA LED TARTARUGA 6500K	24W	11
REFLETOR COM SUPORTE	200W	10
REFLETOR	200W	16
POSTE JARDIM 2,5M	200W	4
POSTE DUPLO ALTO 4m	250w	4
EXAUSTOR	Ø 50	6
BALIZADOR	100W	10
FITA LED FLEXÍVEL	18W	11m

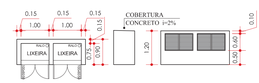

DETALHAMENTO 5
esc 1:75

Patricia Uchimura
Arquitetura e Urbanismo

PROJETO:
Câmara Municipal de Ipiranga do Norte/MT

DETALHES: PROJETO ARQUITETÔNICO
PLANTA TÉCNICA, PLANTA ELÉTRICA/HIDRÁULICA, FACHADA LESTE, TABELAS E DETALHAMENTOS 1/2/3/5

OBRA:
CONSTRUÇÃO NOVA - CÂMARA MUNICIPAL

LOCAL:
Lote 01-A, Quadra 42, Loteamento Golden Valle
Município de Ipiranga do Norte, Estado do Mato Grosso - MT

FOLHA: 03/04

AUTOR DO PRN
gov.br Documento assinado digitalmente
PATRICIA NEDHUMA UCHIMURA
Data: 28/08/2024 11:43:30-0300
Verifique em https://validar.iti.gov.br
PATRICIA N. UCHIMURA
gov.br Documento assinado digitalmente
ANA PAULA PUHL
Data: 28/08/2024 09:44:46-0300
Verifique em https://validar.iti.gov.br
ARQUITETA E URBANISTA / CAU - A1402D6-3

VISTO:

PROPRIETÁRIO:
ROGERIO DO CARMO
GABRIEL:28958157801
Assinado de forma digital por ROGERIO DO CARMO GABRIEL:28958157801
Dados: 2024.08.30 08:33:26 -04'00'
CÂMARA MUNICIPAL DE VEREADORES DE IPIRANGA DO NORTE
CNPJ 37.221.688/0001-48

ÁREAS:
ÁREA TOTAL DO LOTE 3.006,19m²
ÁREA DA EDIFICAÇÃO 1.276,72m²
ÁREA PERMEÁVEL 745,14m²
TAXA DE OCUPAÇÃO 48,48%

DATA: FEVEREIRO/2024
ESCALA: INDICADAS

CARIMBOS:

PLANTA ACESSIBILIDADE - PISO
esc 1:150
Área Total: 1.276,72m²

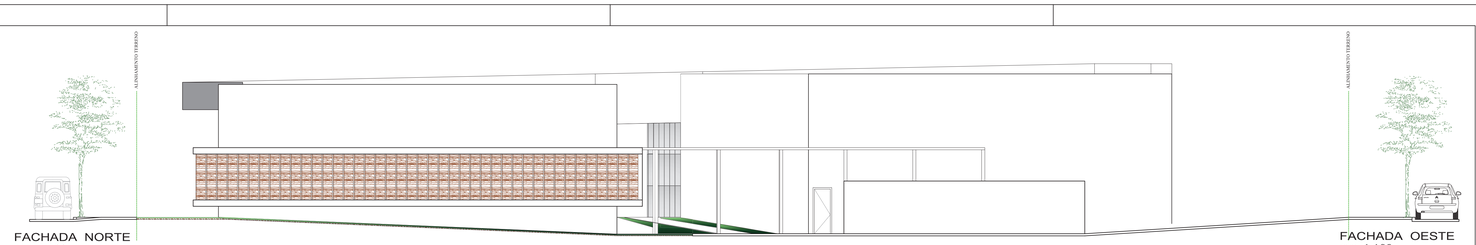

FACHADA NORTE
esc 1:100

FACHADA OESTE
esc 1:100

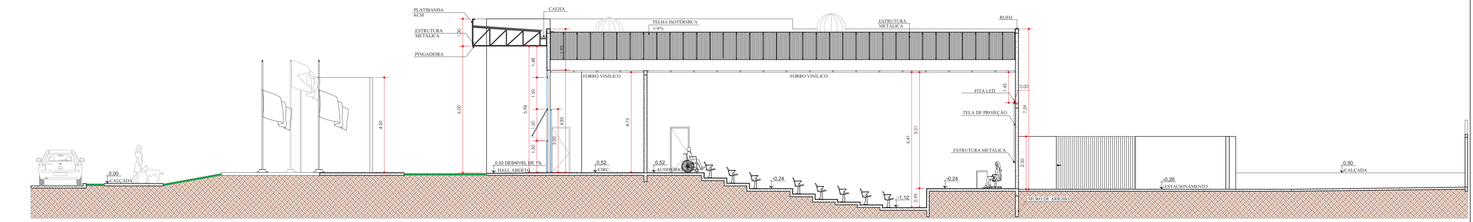

CORTE B-B
esc 1:100

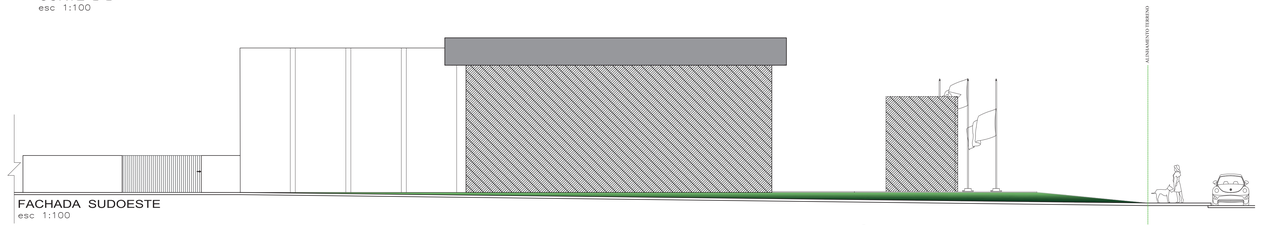

FACHADA SUDOESTE
esc 1:100

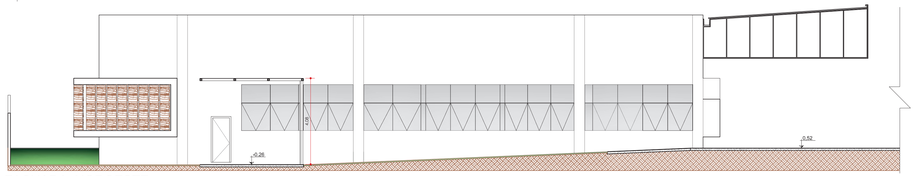

FACHADA NOROESTE
esc 1:100

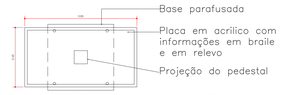

VISTA SUPERIOR DA BASE DO MAPA TÁTIL
ESCALA: 1/25

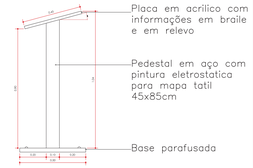

VISTA LATERAL DA BASE DO MAPA TÁTIL
SEM ESCALA

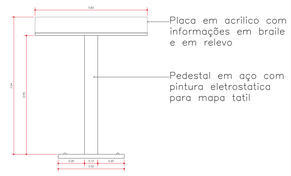

VISTA FRONTAL DA BASE DO MAPA TÁTIL
SEM ESCALA

IMAGEM ILUSTRATIVA DA BASE DO MAPA TÁTIL

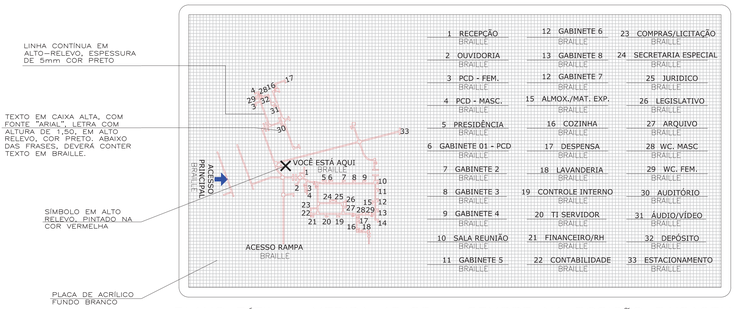

PLANO TÁTIL – MEDIDA 45x85cm SEMPRE NA POSIÇÃO PAISAGEM
SEM ESCALA

PISOS TÁTEIS CALÇADA		
ITEM	DESCRIÇÃO	QUANTIDADE
	PISO TÁTIL DIRECIONAL EM CONCRETO, COR AMARELO,TAMANHO 25x25cm, FIXADO COM ARGAMASSA	496un
	PISO TÁTIL DE ALERTA EM CONCRETO, COR VERMELHO, TAMANHO 25x25cm, FIXADO COM ARGAMASSA	132un

PISOS TÁTEIS ÁREAS EXTERNAS		
ITEM	DESCRIÇÃO	QUANTIDADE
	PISO TÁTIL DIRECIONAL EM CONCRETO, COR AMARELO,TAMANHO 25x25cm, FIXADO COM ARGAMASSA	299un
	PISO TÁTIL DE ALERTA EM CONCRETO, COR VERMELHO, TAMANHO 25x25cm, FIXADO COM ARGAMASSA	191un
	Sinalizador de Degraus	60un

PISOS TÁTEIS ÁREAS INTERNAS		
ITEM	DESCRIÇÃO	QUANTIDADE
	PISO TÁTIL DIRECIONAL EM BORRACHA, COR AMARELO,TAMANHO 25x25cm, FIXADO COM ARGAMASSA	419un
	PISO TÁTIL DE ALERTA EM BORRACHA, COR VERMELHO, TAMANHO 25x25cm, FIXADO COM ARGAMASSA	320un
	Sinalizador de Degraus	3un

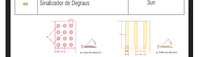

DIST. NÃO ESTÁ INCLUÍDA NA QUANTIFICAÇÃO DO PISO TÁTIL O PERCENTUAL DE PERDA/QUEBRA.

DETALHES REBAIXO CALÇADAS

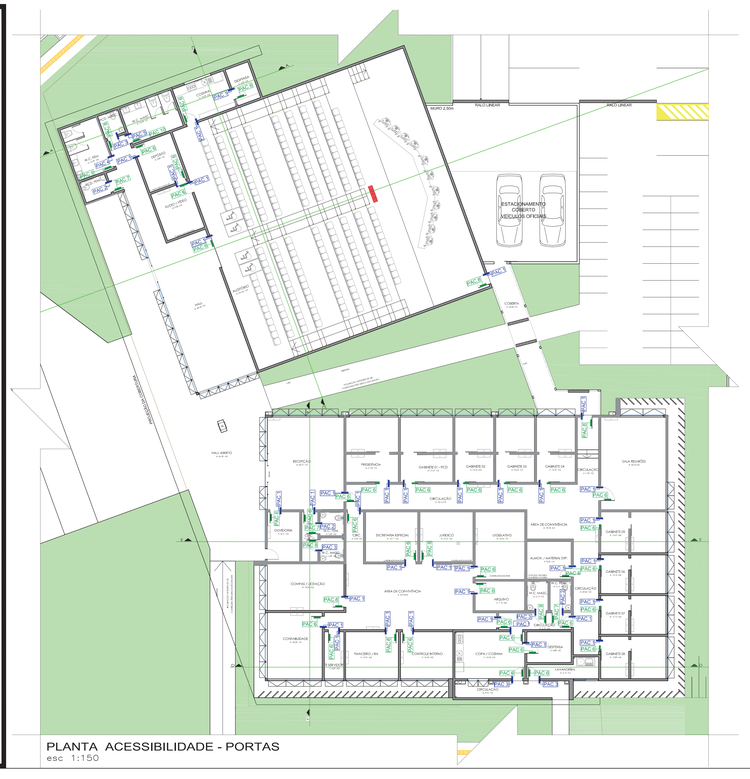

Sinalização de Portas e Marcos

– A sinalização de portas:
Deve ser centralizada, a 1,50m do piso e não pode conter informações táteis.
Placa em acrílico com letras em alto relevo, branco com letras em preto, dimensão 30x10cm

* Os elementos de sinalização devem ter formas que não agridam os usuários, evitando cantos vivos e arestas cortantes.

** As portas de todos os sanitários deverão ser sinalizadas com o símbolo representativo de sanitário: Masculino e Feminino. As portas dos sanitários de PCD deverão ser sinalizadas com o símbolo internacional de acesso com pictograma branco sobre o fundo azul.

*** Os dormitórios, além da escrita, devem ter o símbolo de Feminino e Masculino.

– A sinalização de marcos:
Instalação na parte interna ao lado da maçaneta, a 1,10m do piso, ter sinais com texto em relevo, incluindo Braile.
Placa em acrílico com letras em alto relevo, branco com letras em preto, dimensão 10x7cm

* Os elementos de sinalização devem ter formas que não agridam os usuários, evitando cantos vivos e arestas cortantes.

PLACA DE IDENTIFICAÇÃO DO AMBIENTE EM ACRÍLICO COM BORDAS ARREDONDADAS.
TAMANHO: 30x10cm

PLACA DE IDENTIFICAÇÃO DO AMBIENTE COM IDENTIFICAÇÃO TÁTIL EM ACRÍLICO, BORDAS ARREDONDADAS.
TAMANHO: 10x7cm

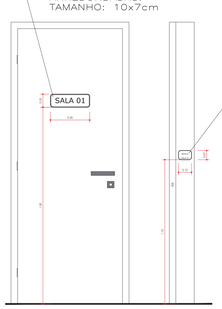

DETALHAMENTO PLACAS DE SINALIZAÇÃO
SEM ESCALA

LEGENDA - ACESSIBILIDADE		QTD
AC1	MAPA TÁTIL COMPLETO PARA SINALIZAÇÃO E LOCALIZAÇÃO DE AMBIENTES EM ACRÍLICO COM LETRAS EM ALTO RELEVO E BRAILLE	1
PAC1	PLACA TÁTIL EM ACRÍLICO COM LETRAS EM ALTO RELEVO E BRAILLE - PARA FIXAÇÃO NO MARCO LADO INDICANDO: 1 (UMA) UNIDADE DE CADA: OUVIDORIA, PRESIDÊNCIA, SALA REUNIÃO, ALMOXERIFADO / MAT. EXP., CONTROLE INTERNO TI SERVIDOR, CONTABILIDADE, COMPRAS / LICITAÇÃO, ARQUIVO, LEGISLATIVO, JURÍDICO, SECRETARIA ESPECIAL, ÁUDIO / VÍDEO, AUDITÓRIO, ACESSO AUDITÓRIO, FINANCEIRO / RH, GABINETES 1 - PCD, GABINETE 2 AO 8, LAVANDERIA 2 (DUAS) UNIDADES DE CADA: COZINHA, DESPENSA, DEPÓSITO E AUDITÓRIO 5 (CINCO) CORREDOR DIMENSÃO: 10x7cm - COR DO FUNDO: BRANCO - COR DAS LETRAS: PRETO	37
PAC2	PLACA TÁTIL EM ACRÍLICO COM LETRAS EM ALTO RELEVO E BRAILLE - PARA FIXAÇÃO NO MARCO LADO INDICANDO: BANHEIRO FEMININO/ACESSÍVEL E INDICANDO "BANHEIRO FEMININO ACESSIVEL" DIMENSÃO: 10x7cm - COR DO FUNDO: BRANCO - COR DAS LETRAS: PRETO	3
PAC3	PLACA TÁTIL EM ACRÍLICO COM LETRAS EM ALTO RELEVO E BRAILLE - PARA FIXAÇÃO NO MARCO LADO INDICANDO: BANHEIRO MASCULINO/ACESSÍVEL E INDICANDO "BANHEIRO MASCULINO ACESSIVEL" DIMENSÃO: 10x7cm - COR DO FUNDO: BRANCO - COR DAS LETRAS: PRETO	3
PAC4	PLACA TÁTIL EM ACRÍLICO COM LETRAS EM ALTO RELEVO E BRAILLE - PARA FIXAÇÃO NO MARCO LADO INDICANDO: BANHEIRO FEMININO E INDICANDO "BANHEIRO FEMININO " DIMENSÃO: 10x7cm - COR DO FUNDO: BRANCO - COR DAS LETRAS: PRETO	1
PAC5	PLACA TÁTIL EM ACRÍLICO COM LETRAS EM ALTO RELEVO E BRAILLE - PARA FIXAÇÃO NO MARCO LADO INDICANDO: BANHEIRO MASCULINO E INDICANDO "BANHEIRO MASCULINO " DIMENSÃO: 10x7cm - COR DO FUNDO: BRANCO - COR DAS LETRAS: PRETO	1
PAC6	PLACA TÁTIL EM ACRÍLICO COM LETRAS EM ALTO RELEVO E BRAILLE - PARA FIXAÇÃO NO MARCO LADO INDICANDO: 1 (UMA) UNIDADE DE CADA: OUVIDORIA, PRESIDÊNCIA, SALA REUNIÃO, ALMOXERIFADO / MAT. EXP., CONTROLE INTERNO TI SERVIDOR, CONTABILIDADE, COMPRAS / LICITAÇÃO, ARQUIVO, LEGISLATIVO, JURÍDICO, SECRETARIA ESPECIAL, ÁUDIO / VÍDEO, AUDITÓRIO, ACESSO AUDITÓRIO, FINANCEIRO / RH, GABINETES 1 - PCD, GABINETE 2 AO 8 2 (DUAS) UNIDADES DE CADA: COZINHA, DESPENSA, DEPÓSITO 5 (CINCO) CORREDOR DIMENSÃO: 30X10cm - COR DO FUNDO: BRANCO - COR DAS LETRAS: PRETO	37
PAC7	PLACA EM ACRÍLICO COM LETRAS EM VINIL - PARA FIXAÇÃO NAS PORTAS COM SÍMBOLO BANHEIRO FEMININO/ACESSÍVEL E INDICANDO "BANHEIRO FEMININO ACESSIVEL" DIMENSÃO: 30X10cm - COR DO FUNDO: BRANCO - COR DAS LETRAS: PRETO	3
PAC8	PLACA EM ACRÍLICO COM LETRAS EM VINIL - PARA FIXAÇÃO NAS PORTAS COM SÍMBOLO BANHEIRO MASCULINO/ACESSÍVEL E INDICANDO "BANHEIRO MASCULINO ACESSIVEL" DIMENSÃO: 30X10cm - COR DO FUNDO: BRANCO - COR DAS LETRAS: PRETO	3
PAC9	PLACA EM ACRÍLICO COM LETRAS EM VINIL - PARA FIXAÇÃO NAS PORTAS COM SÍMBOLO BANHEIRO FEMININO E INDICANDO "BANHEIRO FEMININO " DIMENSÃO: 30X10cm - COR DO FUNDO: BRANCO - COR DAS LETRAS: PRETO	1
PAC10	PLACA EM ACRÍLICO COM LETRAS EM VINIL - PARA FIXAÇÃO NAS PORTAS COM SÍMBOLO BANHEIRO MASCULINO E INDICANDO "BANHEIRO MASCULINO " DIMENSÃO: 30X10cm - COR DO FUNDO: BRANCO - COR DAS LETRAS: PRETO	1

Patricia Uchimura
Arquitetura e Urbanismo

PROJETO:
Câmara Municipal de Ipiranga do Norte/MT

DETALHES: PROJETO ARQUITETÔNICO
PLANTA ACESSIBILIDADE - PISO, PLANTA ACESSIBILIDADE - PORTAS, CORTE B-B, TABELAS, DEMONSTRATIVOS, FACHADA NORTE, FACHADA OESTE, FACHADA SUDOESTE, FACHADA NOROESTE

OBRA:
CONSTRUÇÃO NOVA - CÂMARA MUNICIPAL

LOCAL:
Lote 01-A, Quadra 42, Loteamento Golden Valle
Município de Ipiranga do Norte, Estado do Mato Grosso - MT

FOLHA: 04/04

AUTOR DO PROJETO:
Documento assinado digitalmente
PATRICIA NISHIMURA UCHIMURA
Data: 26/06/2024 11:43:50-0300
Verifique em https://validar.iti.gov.br
govbr
PATRICIA N. UCHIMURA
Documento assinado digitalmente
govbr ANA PAULA PUHL
Data: 26/06/2024 09:44:46-0300
Verifique em https://validar.iti.gov.br
ARQUITETA E URBANISTA / CAU - A1832D6-3

VISTO:

PROPRIETÁRIO:
ROGERIO DO CARMO
GABRIEL:28958157801
Assinado de forma digital por ROGERIO DO CARMO:GABRIEL:28958157801
Dados: 2024.06.30 08:35:10 -04'00'
CÂMARA MUNICIPAL DE VEREADORES DE IPIRANGA DO NORTE
CNPJ 01.231.698/0001-49

ÁREAS:
ÁREA TOTAL DO LOTE 3.008,19m²
ÁREA DA EDIFICAÇÃO 1.276,72m²
ÁREA PERMEÁVEL 1451,4m²
TAXA DE OCUPAÇÃO 48,48%

DATA: FEVEREIRO/2024
ESCALA: INDICADAS

CARIMBOS:

MEMORIAL DESCRITIVO DOS PROJETOS DE ARQUITETURA
CÂMARA MUNICIPAL (IPIRANGA DO NORTE – MT)

IPIRAGA DO NORTE, FEVEREIRO DE 2024.

Sumário

1 INTRODUÇÃO 6
2 LOCALIZAÇÃO 7
3 GENERALIDADES 7
3.1 Especificações gerais e especializadas 8
4 INSTALAÇÕES PROVISÓRIAS DE OBRA 9
4.1 Ligações Provisórias 9
4.2 Fechamento de Canteiro 9
4.3 Instalação de Proteção 9
4.4 Transporte de Materiais e Equipamentos 9
5 SERVIÇOS PRELIMINARES 9
5.1 Canteiro de Obras 9
5.1.1 Instalação do canteiro de obras 10
5.2 Placa 10
5.3 Limpeza Permanente da Obra 10
5.4 Limpeza do Terreno 10
6 LOCAÇÃO 11
7 DIRETRIZES DE PROJETO 11
7.1 Programa de Necessidades 11
8 EXECUÇÃO DA INFRA E SUPRA ESTRUTURA 13
8.1 FUNDAÇÃO 13
8.1.1 Sapatas 13
8.1.2 Vigas baldrames 13
8.1.3 Contra Piso Armado 13
8.2 ESTRUTURA 13
8.2.1 Elemento de Vedação (Placa de Concreto Pré-moldado) 13
8.2.2 Paredes Internas (Alvenaria bloco cerâmico conforme projeto arquitetônico) 13

8.2.3 Vergas e Contra vergas 14
8.2.4 Pilares e Vigas Superiores 14
9 COBERTURA 14
9.1 Telha de Isotérmica 14
9.2 Telha de Fibrocimento 15
9.3 Rufo Metálico 15
9.4 Pingadeira Metálica 15
9.5 Duto Metálico 15
10 ESQUADRIAS 15
10.1 Janela pele de vidro temperado 8mm maxinm-ar (4,73x2,18m) – J1; 16
10.2 Janela pele vidro temperado 8mm maxim-ar.(3,07x2,18m) – J2; 16
10.3 Janela pele vidro temperado 8mm maxim-ar.(1,62x2,18m) – J3; 17
10.4 Janela pele vidro temperado 8mm maxim-ar.(3,50x2,18m) – J4; 17
10.5 Janela pele vidro temperado 8mm maxim-ar.(3,72x2,18m) – J5; 17
10.6 Janela pele vidro temperado 8mm maxim-ar.(2,75x2,18m) – J6; 18
10.7 Janela pele vidro temperado 8mm maxim-ar.(2,60x2,18m) – J7; 18
10.8 Janela pele vidro temperado 8mm maxim-ar.(3,42x2,18m) – J8; 19
10.9 Janela pele vidro temperado 8mm maxim-ar.(3,73x2,18m) – J9 19
10.10 Janela pele vidro temperado 8mm maxim-ar.(3,90x2,18m) – J11; 20
10.11 Janela pele vidro temperado 8mm maxim-ar.(4,70x2,18m) – J12; 20
10.12 Janela pele vidro temperado 8mm maxim-ar.(3,21x2,18m) – J13; 21
10.13 Janela pele vidro temperado 8mm maxim-ar.(3,10x2,18m) – J14; 21
10.15 Janela pele vidro temperado 8mm maxim-ar.(2,00x2,18m) – J15; 22
10.16 Janela pele vidro temperado 8mm maxim-ar.(3,00x2,18m) – J16; 22
10.17 Janela pele vidro temperado 8mm maxim-ar.(5,02x5,97m) – J17; 23
10.18 Janela pele vidro temperado 8mm maxim-ar.(4,45x5,97m) – J18; 23
10.19 Janela pele vidro temperado 8mm maxim-ar.(7,80x5,97m) – J19; 24
10.20 Janela pele vidro temperado 8mm maxim-ar.(2,00x0,80m) – J20; 25
10.21 Janela pele vidro temperado 8mm maxim-ar.(1,50x0,80m) – J21; 25
10.22 Janela pele vidro temperado 8mm correr. (1,77x2,18m) – J22; 26
10.23 Grade de ventilação veneziana, em material alumínio anodizado branco (1,00x0,20m) - J23; 27
10.24 Pele de vidro (2,15x1,35m) - J24; 27

10.25 Porta de vidro temperado 10mm correr. (1,80x3,00m) – P01;..... 27

10.26 Porta tipo de abrir 1 folha, em material madeira, branco (0,80x2,10m) - P2; 28

10.27 Porta tipo de correr 1 folha, em material madeira, branco (1,00x2,10m) - P3; 29

10.28 Porta madeira com friso sem visor para PCD (0,80x2,10m) – P4; 29

10.29 Porta tipo de correr 1 folha, em material madeira, branco (0,80x2,10m) - P5; 30

10.30 Porta tipo de abrir 1 folha, em material madeira, branco (1,00x2,10m) - P6; 30

10.31 Porta de vidro temperado 10mm correr. (2,40x5,97m) – P07;..... 31

10.32 Porta tipo de correr 2 folha, em material madeira, branco (2,40x3,00m) - P8; 31

10.33 Porta tipo de correr 1 folha, em material alumínio anodizado, branco (0,90x2,10m) - P9;..... 32

10.34 Porta de correr, em material alumínio anodizado branco (4,00x2,50m) - P10; 32

10.35 Porta de vidro temperado 10mm correr. (0,80x3,00m) – P11;..... 33

10.36 Portinhola veneziana ventilada, tipo de abrir, 1 folha, em material alumínio anodizado branco (0,60x0,60m) - P12;..... 33

10.37 Alçapão para forro de vinílico, em material alumínio anodizado branco (0,60x0,60m) - P13;..... 34

10.38 Porta veneziana tipo de abrir 2 folhas, em material alumínio anodizado branco (1,00x0,60m) - P14; 35

10.39 Porta tipo de abrir 1 folha, em material alumínio anodizado branco (0,80x2,10m) - P15;..... 35

10.40 Arremate de pele de vidro, nos espaços que compõe a janela em fita e o fechamento do auditório. 36

10.41 Janela pele vidro temperado 8mm maxim-ar.(1,39x2,18m) – J10;..... 37

10.42 Janela pele vidro temperado 8mm maxim-ar.(2,90x2,18m) – J25;..... 37

11 REVESTIMENTO..... 38

11.1 Chapisco traço 1:3 (cimento e areia media);..... 38

11.2 Emboço/ massa única aplicado manualmente traço 1:2:8;..... 38

11.3 Revestimento Porcelanato fachada; 38

11.4 Revestimento Cerâmico para Parede (placa de 50x50cm); 39

12 PISOS 39
12.1 Passeio/ calçada com espessura 7cm; 39
12.2 Passeio/ calçada com espessura 10cm; 39
12.3 Contra piso em argamassa traço 1:4 (cimento e areia); 39
12.4 Piso tátil de Concreto; 40
12.5 Piso tátil de borracha sintética; 40
13 LOUÇAS, METAIS E COMPLEMENTOS; 41
13.1 Louças; 41
13.2 Metais/Plásticos; 41
13.3 Divisórias banheiros; 42
13.4 Bancadas 42
13.5 Sequência de execução: 43
14 FORROS, PINTURA E DIVISORIAS; 43
14.1 Forro; 43
14.2 Emassamento de parede externa com massa acrílica; 43
14.3 Emassamento de parede interna com massa PVA; 43
14.4 Pintura com tinta látex acrílica em paredes externas; 44
14.5 Pintura com tinta látex PVA em paredes internas 44
15 Elétrica; 44
15.1 Interruptores e Tomadas; 44
15.2 Luminárias; 44
15.3 Equipamentos elétricos; 45
15.3.1 Exaustor Industrial 45
16 SERVIÇOS CONTRUTIVOS COMPLEMENTARES 45
16.1 Placa de identificação de ambiente e identificação tátil (30x10cm); 45
16.2 Barras de apoio para portadores de necessidades especiais; 46
16.3 Instalação de Placa de ACM; 48
17 Urbanização 49

18 Considerações Finais 49
19 Limpeza, Entrega Da Obra E Manutenção 49

1 INTRODUÇÃO

O presente memorial tem por objetivo descrever a proposta arquitetônica para a câmara municipal, será implantado na cidade de Ipiranga do Norte - MT.

O projeto contempla a câmara de vereadores, com área de 1.276,72m², amplo, bem arejada, acessível, com materiais de acabamentos de primeira qualidade, dentre outros com as quais espera-se tornar um local atrativo.

Para o melhor desenvolvimento do projeto foram respeitadas diversas normas, tais como a NBR 9050 - Acessibilidade a edificações, mobiliário, espaços e equipamentos urbanos, NBR 16537 – Acessibilidade – Sinalização Tátil no Piso – Diretrizes para elaboração de projetos e instalação, NBR 90777 - Saídas de Emergências em Edificações.

2 LOCALIZAÇÃO

A câmara municipal será implantada no 01-A, Quadra 42, localizado no Loteamento Golden Valle, Município de Ipiranga do Norte, Estado do Mato Grosso - MT

O terreno possui desníveis com cota máxima no nível 0,50m e cota mínima no nível 0. Loteamento Golden Valle, Município de Ipiranga do Norte, Estado do Mato Grosso - MT

3 GENERALIDADES

A obra será executada integral e rigorosamente em obediência às normas e especificações contidas neste Memorial, bem como aos projetos complementares apresentado, quanto à distribuição e dimensionamento e ainda aos detalhes técnicos e arquitetônicos em geral.

Ao presente Memorial Descritivo referente ao Projeto Arquitetônico, deverão ser acrescidos os Projetos.

Deverão ser empregados na obra, materiais de primeira qualidade e, quando citado neste Memorial, de procedência ligada às marcas comerciais aqui apontadas, entendendo-se como material “equivalente” um mesmo material de outra marca comercial que apresente – a critério da fiscalização as mesmas características de forma, textura, cor, peso, etc.

A mão-de-obra será competente e capaz de proporcionar serviços tecnicamente bem feitos e de acabamento esmerado. A obra será executada de acordo com as Normas Brasileiras da ABNT, às posturas federais, estaduais, municipais e as condições locais.

3.1 Especificações gerais e especializadas

Este memorial é completado pelas peças gráficas, especificações especializadas e complementares de projetos de instalações, estrutura e outras. Abrange todos os trabalhos necessários à adequação da edificação e inclui todos os serviços de execução, acabamento, instalações e equipamentos, assim como testes e provas de correto funcionamento das instalações e remoção de entulho e limpeza da obra, de modo a ter-se uma construção pronta para o uso imediato, quando da entrega dos serviços contratados.

Modificações no projeto e nos memoriais não serão toleradas sem a autorização, por escrito, dos respectivos autores. Na ocorrência desse fato a responsabilidade de autoria pelo projeto fica passível de suspensão, bem como de processo cabível ao caso.

Detalhes não fornecidos preveem que o objeto seguirá o mesmo padrão dos demais detalhes.

A contratada deverá verificar todas as medidas no local, correlacionando os projetos e o local antes do início dos serviços. Qualquer divergência será comunicada à fiscalização.

Em caso de divergência, erros, omissões, duplicidades ou discordâncias constantemente encontradas entre as informações dos projetos, das planilhas e especificações, predominarão as especificações e estas sobre os detalhes e, nos detalhes, prevalecerão os de maior escala.

Todas as peças gráficas e escritas deverão ser examinadas profunda e cuidadosamente, apontando, por escrito e com a devida antecedência, bem antes da aquisição de materiais e equipamentos ou do início de trabalhos gerais, ou parciais, as partes não suficientemente claras, em discordância ou imprecisas. Qualquer obra, de qualquer natureza, deverá ser cercada de toda segurança e garantia. Nenhum trabalho será iniciado sem prévio e profundo estudo e análise das condições do solo, das construções vizinhas e da própria área; o mesmo com relação aos projetos a serem estudados.

4 INSTALAÇÕES PROVISÓRIAS DE OBRA

4.1 Ligações Provisórias

Serão de responsabilidade da contratada, todas as ligações provisórias necessárias como água, esgoto, telefone, pluvial, entre outros. As instalações provisórias deverão ser feitas de acordo com as normas municipais vigentes.

4.2 Fechamento de Canteiro

O fechamento do canteiro de obra será realizado através de tapume de madeira compensada 6mm, portanto deverá ser executado antes dos demais trabalhos. O canteiro de obras deverá ser instalado atendendo as normas de segurança do trabalho e do código de obras local.

4.3 Instalação de Proteção

É de responsabilidade da contratada a execução dos andaimes e das proteções necessárias, assim como sua segurança, atendendo as prescrições da NR-18. Tais materiais deverão ser previstos nos custos dos respectivos serviços, sendo que os custos com aquisição e/ou locação, guarda, transporte e eventual manutenção correrão por conta da contratada.

4.4 Transporte de Materiais e Equipamentos

O transporte de materiais e equipamentos referentes à execução da obra ou serviços será de responsabilidade da contratada.

5 SERVIÇOS PRELIMINARES

5.1 Canteiro de Obras

A contratada deverá construir as instalações necessárias para o funcionamento e segurança da obra tais como: tapumes, placas, barracões, escritórios, almoxarifado, sanitários e vestiários, ligações provisórias de água,

esgoto, energia elétrica e telefonia de acordo com as normas vigentes que legisla sobre a matéria. Será objeto de estudo pela contratada, sendo a proposta submetida à aprovação da contratante, para posterior execução.

5.1.1 Instalação do canteiro de obras

A contratada deverá prever proteções em volta das áreas a serem trabalhadas. Estas proteções serão removíveis e executadas de forma a resguardar contra qualquer tipo de acidente.

5.2 Placa

A placa de obra do construtor deverá ser localizada em local visível e também atender às exigências do CREA e da municipalidade local.

5.3 Limpeza Permanente da Obra

A área de trabalho deverá ser limpa pelo menos uma vez por dia, devendo ser instalados containers específicos para o uso de entulhos.

Os containers com entulhos deverão ser periodicamente (no máximo 1 vez por semana) removidos do canteiro e encaminhados às áreas de deposição liberadas pelo órgão municipal competente.

5.4 Limpeza do Terreno

A completa limpeza do terreno será efetuada dentro da mais perfeita técnica, tomados os devidos cuidados de forma a se evitarem danos a terceiros. A limpeza do terreno compreenderá os serviços de capina, corte de árvores existentes e remoção, o que permitirá que a área fique limpa de raízes e tocos de árvores.

Só poderão ser retiradas as árvores que estejam indicadas em projeto ou que por ventura, estiverem causando problemas à locação da obra, as que após análise de sua condição, for comprovado estarem condenadas ou aquelas que forem recomendadas pela FISCALIZAÇÃO.

6 LOCAÇÃO

A locação da obra deverá ser feita em obediência aos desenhos e projetos com o auxílio de equipe de topografia e deverão ser rigorosamente obedecidas as cotas e níveis indicados.

À contratada caberá a responsabilidade pela aferição das dimensões dos alinhamentos, dos ângulos e de quaisquer outras indicações constantes do projeto, com as reais condições encontradas no local.

Havendo discrepância entre as reais condições existentes no local e os elementos de projeto, a ocorrência será objeto de comunicação por escrito a fiscalização, a quem competirá deliberar a respeito.

A ocorrência de erro na locação da obra implicará para a contratada, obrigação de proceder, por sua conta e nos prazos estipulados, as modificações, demolições e reposições que se tornem necessárias, a juízo da fiscalização, ficando, além disso, sujeita às sanções, multas e penalidades aplicáveis em cada caso particular, de acordo com o contrato.

A locação compreende além de mão de obra, o fornecimento de todo equipamento e materiais (gabaritos e outros) necessários a execução dos serviços.

7 DIRETRIZES DE PROJETO

7.1 Programa de Necessidades

No processo do projeto arquitetônico e urbanístico, seja ele em qualquer área de aplicação, é importante estabelecer primeiramente as necessidades, exigências legais do projeto a ser executado, e formular a partir destes os requisitos funcionais.

O programa de necessidades foi definido objetivando atender a melhoria na infraestrutura, setorizadas da seguinte forma:

Área Administrativa:

- Acessibilidade à pessoa com deficiência ou mobilidade reduzida;

- Recepção;
- Sala de Reunião;
- Ouvidoria;
- Gabinetes;
- Licitação;
- Contabilidade;
- Financeiro;
- TI Servidor;
- Controle Interno;
- Secretaria Especial;
- Jurídico;
- Legislativo;
- Áreas de Convivência;
- Almoxarifado;
- Banheiros Feminino e Masculino;

Área Auditório:

- Acessibilidade à pessoa com deficiência ou mobilidade reduzida;
- Hall
- Áudio e Vídeo;
- Auditório;
- Banheiros Feminino e Masculino;

Área de serviços:

- Acessibilidade à pessoa com deficiência ou mobilidade reduzida;
- Depósitos;
- Lavanderia;
- Cozinhas;
- Estacionamento;
- Lixeira;

8 EXECUÇÃO DA INFRA E SUPRA ESTRUTURA

8.1 FUNDAÇÃO

8.1.1 Sapatas

Fundação superficial do tipo sapata, sua utilização deve ser validada através de sondagem conforme especificado em projeto e memorial estrutural.

8.1.2 Vigas baldrames

Devem ser executas vigas baldrames, no alinhamento das alvenarias conforme descrito em projeto estrutural

8.1.3 Contra Piso Armado

Foi previsto contra piso armado nas áreas internas das edificações, com espessura de 6cm. (Ver detalhes executivo em projeto estrutural).

8.2 ESTRUTURA

8.2.1 Elemento de Vedação (Placa de Concreto Pré-moldado)

Elemento de vedação será em placas de concreto pré-moldado conforme as dimensões e detalhamento dos projetos estruturais.

8.2.2 Paredes Internas (Alvenaria bloco cerâmico conforme projeto arquitetônico)

Alvenaria de vedação com blocos cerâmicos deverá ser executada somente após a conclusão dos serviços de estrutura, esta atividade não deverá ocorrer concomitante, visto as patologias que a edificação poderá apresentar pelo uso desta prática. Será executada alvenaria de ½ vez com argamassa mista no traço 1:2:8 (cimento, cal e areia), junta 12mm, observando o nivelamento de fiadas, e prumo. Os materiais deverão ser de primeira qualidade.

As fiadas serão perfeitamente niveladas, alinhadas e aprumadas. As juntas terão espessura máxima de 1,5 cm e será rebaixada a ponta de colher para que o reboco adira perfeitamente. O cunhamento será feito com tijolo comum.

A ligação da alvenaria com concreto armado em pilares será executada através de esperas de ferro diâmetro 4,2mm previamente fixados a cada 38cm, que corresponde a duas fiadas de tijolos.

8.2.3 Vergas e Contra vergas

Serão executadas vergas de concreto armado, seção 0,10x0,12cm, com transpasse além da medida do vão, de pilar a pilar, na parte superior e inferior das janelas, e na parte superior para as portas. Conforme quadro de esquadria. (Ver Projeto Arquitetônico).

8.2.4 Pilares e Vigas Superiores

Os pilares e as vigas superiores serão concreto pré-moldado conforme as dimensões e detalhamento dos projetos estruturais.

9 COBERTURA

A cobertura da Câmara no administrativo e auditório será de estrutura metálica e telha isotérmica e no hall aberto será com a telha fibrocimento. Conforme projeto arquitetônico

9.1 Telha de Isotérmica

Instalação de telha Isotérmica com inclinação de 6% conforme projeto arquitetônico.

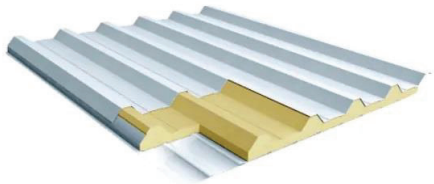

Figura 1 – Telha de isotérmica. Fonte: Google

9.2 Telha de Fibrocimento

Instalação de telha Fibrocimento com inclinação de 6% conforme projeto arquitetônico.

9.3 Rufo Metálico

Rufo em chapa de aço galvanizado nº 24, corte de 25 cm, conforme de planta de cobertura. Ver Projeto Arquitetônico.

9.4 Pingadeira Metálica

Pingadeira em chapa de aço galvanizado nº 24, corte, conforme de planta de cobertura. Ver Projeto Arquitetônico.

9.5 Duto Metálico

Duto (para entrada dos canos dos ar-condicionados) em chapa de aço galvanizado nº 24, corte, conforme de planta de cobertura. Ver Projeto Arquitetônico.

10 ESQUADRIAS

As esquadrias deverão ser executadas de acordo com os tipos e normas indicadas para esse tipo de serviço. Considerar peitoril em pedra andorinha ou material equivalente. O peitoril deve ter pingadeira de 20mm. Conforme Quadro de Esquadrias pelo Projeto Arquitetônico.

10.1 Janela pele de vidro temperado 8mm maxinm-ar (4,73x2,18m) – J1;

As janelas tipo pele de vidro possuem 0,80m de peitoril de alvenaria, quatro folhas de vidro maxin-ar com bandeira fixa em vidro, conforme figura 2. O vidro da janela é temperado 8mm refletivo na cor fumê. (Ver locação e peitoril em projeto arquitetônico).

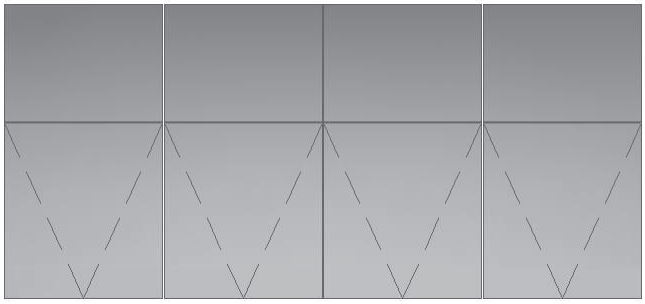

Figura 1 - Janela em vista (4,73x2,18m). Imagem ilustrativa

OBS.:TODAS AS MEDIDAS DEVEM SER CONFERIDAS IN LOCO.

10.2 Janela pele vidro temperado 8mm maxim-ar.(3,07x2,18m) – J2;

As janelas tipo pele de vidro possuem 0,80m de peitoril de alvenaria, três folhas de vidro maxin-ar com bandeira fixa em vidro, conforme figura 3. O vidro da janela é temperado 8mm refletivo na cor fumê. (Ver locação e peitoril em projeto arquitetônico).

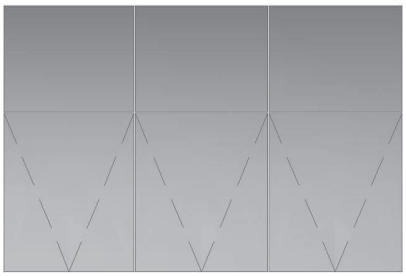

Figura 2 - Janela em vista (3,07x2,18m). Imagem ilustrativa

OBS.:TODAS AS MEDIDAS DEVEM SER CONFERIDAS IN LOCO.

10.3 Janela pele vidro temperado 8mm maxim-ar.(1,62x2,18m) – J3;

As janelas tipo pele de vidro possuem 0,80m de peitoril de alvenaria, duas folhas de vidro maxin-ar com bandeira fixa em vidro, conforme figura 3. O vidro da janela é temperado 8mm refletivo na cor fumê. (Ver locação e peitoril em projeto arquitetônico).

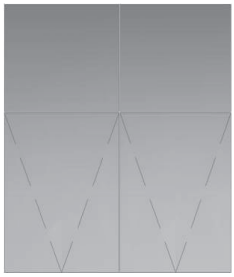

Figura 3 - Janela em vista (1,62x2,18m). Imagem ilustrativa

OBS.:TODAS AS MEDIDAS DEVEM SER CONFERIDAS IN LOCO.

10.4 Janela pele vidro temperado 8mm maxim-ar.(3,50x2,18m) – J4;

As janelas tipo pele de vidro possuem 0,80m de peitoril de alvenaria, três folhas de vidro maxin-ar com bandeira fixa em vidro, conforme figura 5. O vidro da janela é temperado 8mm refletivo na cor fumê. (Ver locação e peitoril em projeto arquitetônico).

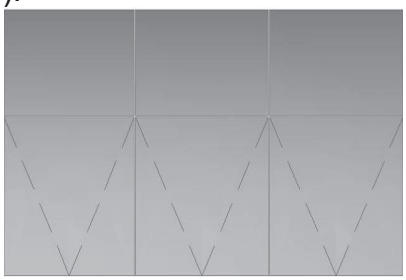

Figura 5 - Janela em vista (3,50x2,18m). Imagem ilustrativa

OBS.:TODAS AS MEDIDAS DEVEM SER CONFERIDAS IN LOCO.

10.5 Janela pele vidro temperado 8mm maxim-ar.(3,72x2,18m) – J5;

As janelas tipo pele de vidro possuem 0,80m de peitoril de alvenaria, três folhas de vidro maxin-ar com bandeira fixa em vidro, conforme figura 6. O

vidro da janela é temperado 8mm refletivo na cor fumê. (Ver locação e peitoril em projeto arquitetônico).

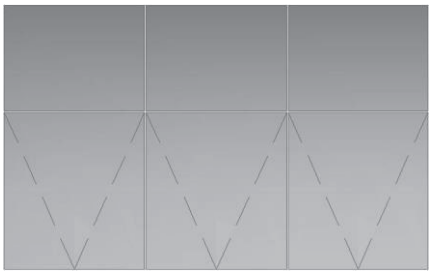

Figura 6 - Janela em vista (3,72x2,18m). Imagem ilustrativa

OBS.:TODAS AS MEDIDAS DEVEM SER CONFERIDAS IN LOCO.

10.6 Janela pele vidro temperado 8mm maxim-ar.(2,75x2,18m) – J6;

As janelas tipo pele de vidro possuem 0,80m de peitoril de alvenaria, duas folhas de vidro maxin-ar com bandeira fixa em vidro, conforme figura 7. O vidro da janela é temperado 8mm refletivo na cor fumê. (Ver locação e peitoril em projeto arquitetônico).

Figura 7 - Janela em vista (2,75x2,18m). Imagem ilustrativa

OBS.:TODAS AS MEDIDAS DEVEM SER CONFERIDAS IN LOCO.

10.7 Janela pele vidro temperado 8mm maxim-ar.(2,60x2,18m) – J7;

As janelas tipo pele de vidro possuem 0,80m de peitoril de alvenaria, duas folhas de vidro maxin-ar com bandeira fixa em vidro, conforme figura 8. O vidro da janela é temperado 8mm refletivo na cor fumê. (Ver locação e peitoril em projeto arquitetônico).

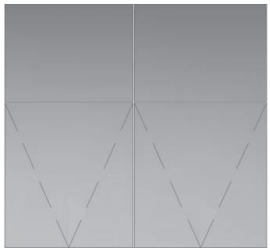

Figura 8 - Janela em vista (2,60x2,18m). Imagem ilustrativa

OBS.:TODAS AS MEDIDAS DEVEM SER CONFERIDAS IN LOCO.

10.8 Janela pele vidro temperado 8mm maxim-ar.(3,42x2,18m) – J8;

As janelas tipo pele de vidro possuem 0,80m de peitoril de alvenaria, três folhas de vidro maxin-ar com bandeira fixa em vidro, conforme figura 9. O vidro da janela é temperado 8mm refletivo na cor fumê. (Ver locação e peitoril em projeto arquitetônico).

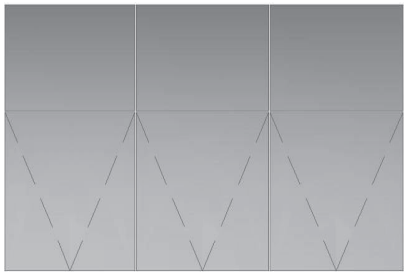

Figura 9- Janela em vista (3,42x2,18m). Imagem ilustrativa

OBS.:TODAS AS MEDIDAS DEVEM SER CONFERIDAS IN LOCO.

10.9 Janela pele vidro temperado 8mm maxim-ar.(3,73x2,18m) – J9

As janelas tipo pele de vidro possuem 0,80m de peitoril de alvenaria, três folhas de vidro maxin-ar com bandeira fixa em vidro, conforme figura 10. O vidro da janela é temperado 8mm refletivo na cor fumê. (Ver locação e peitoril em projeto arquitetônico).

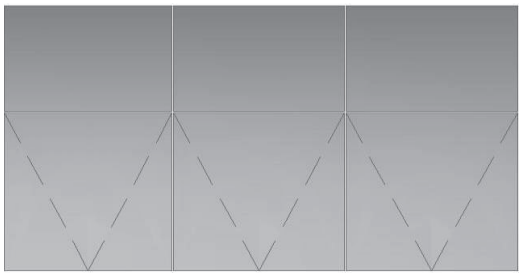

Figura 10 - Janela em vista (3,73x2,18m). Imagem ilustrativa

OBS.:TODAS AS MEDIDAS DEVEM SER CONFERIDAS IN LOCO.

10.10 Janela pele vidro temperado 8mm maxim-ar.(3,90x2,18m) – J11;

As janelas tipo pele de vidro possuem 0,80m de peitoril de alvenaria, três folhas de vidro maxin-ar com bandeira fixa em vidro, conforme figura 10. O vidro da janela é temperado 8mm refletivo na cor fumê. (Ver locação e peitoril em projeto arquitetônico).

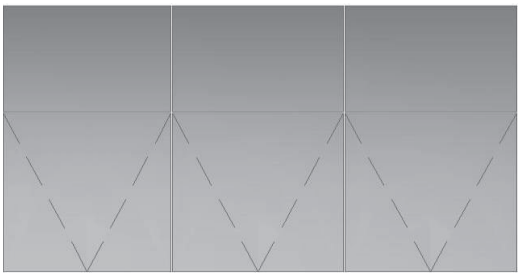

Figura 12 - Janela em vista (3,90x2,18m). Imagem ilustrativa

OBS.:TODAS AS MEDIDAS DEVEM SER CONFERIDAS IN LOCO.

10.11 Janela pele vidro temperado 8mm maxim-ar.(4,70x2,18m) – J12;

As janelas tipo pele de vidro possuem 0,80m de peitoril de alvenaria, quatro folhas de vidro maxin-ar com bandeira fixa em vidro, conforme figura 13. O vidro da janela é temperado 8mm refletivo na cor fumê. (Ver locação e peitoril em projeto arquitetônico).

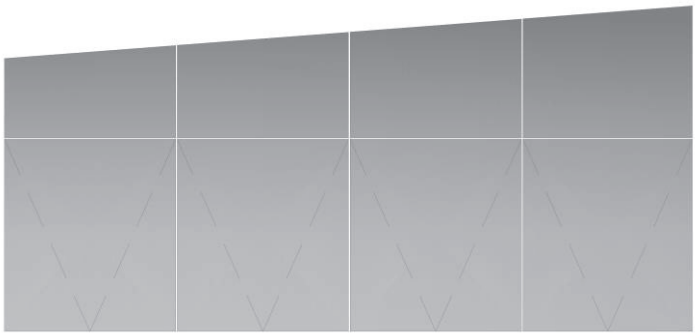

Figura 13 - Janela em vista (4,70x2,18m). Imagem ilustrativa

OBS.:TODAS AS MEDIDAS DEVEM SER CONFERIDAS IN LOCO.

10.12 Janela pele vidro temperado 8mm maxim-ar.(3,21x2,18m) – J13;

As janelas tipo pele de vidro possuem 0,80m de peitoril de alvenaria, três folhas de vidro maxin-ar com bandeira fixa em vidro, conforme figura 14. O vidro da janela é temperado 8mm refletivo na cor fumê. (Ver locação e peitoril em projeto arquitetônico).

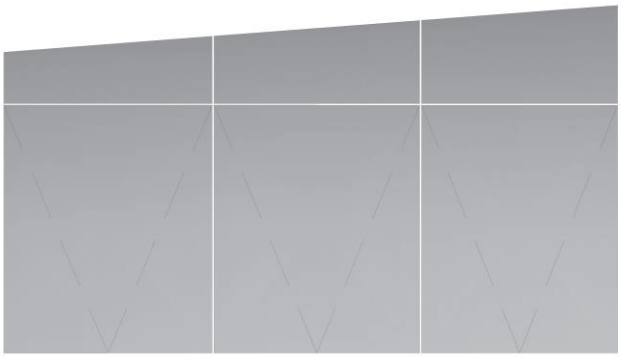

Figura 14 - Janela em vista (3,21x2,18m). Imagem ilustrativa

OBS.:TODAS AS MEDIDAS DEVEM SER CONFERIDAS IN LOCO.

10.13 Janela pele vidro temperado 8mm maxim-ar.(3,10x2,18m) – J14;

As janelas tipo pele de vidro possuem 0,80m de peitoril de alvenaria, duas folhas de vidro maxin-ar com bandeira fixa em vidro, conforme figura 15. O vidro

da janela é temperado 8mm refletivo na cor fumê. (Ver locação e peitoril em projeto arquitetônico).

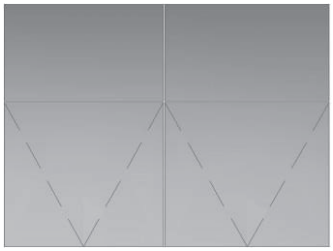

Figura 15 - Janela em vista (3,10x2,18m). Imagem ilustrativa

OBS.:TODAS AS MEDIDAS DEVEM SER CONFERIDAS IN LOCO.

10.15 Janela pele vidro temperado 8mm maxim-ar.(2,00x2,18m) – J15;

As janelas tipo pele de vidro possuem 0,80m de peitoril de alvenaria, duas folhas de vidro maxin-ar com bandeira fixa em vidro, conforme figura 16. O vidro da janela é temperado 8mm refletivo na cor fumê. (Ver locação e peitoril em projeto arquitetônico).

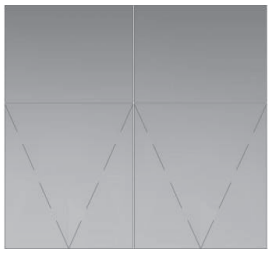

Figura 16 - Janela em vista (2,00x2,18m). Imagem ilustrativa

OBS.:TODAS AS MEDIDAS DEVEM SER CONFERIDAS IN LOCO.

10.16 Janela pele vidro temperado 8mm maxim-ar.(3,00x2,18m) – J16;

As janelas tipo pele de vidro possuem 0,80m de peitoril de alvenaria, duas folhas de vidro maxin-ar com bandeira fixa em vidro, conforme figura 17. O vidro da janela é temperado 8mm refletivo na cor fumê. (Ver locação e peitoril em projeto arquitetônico).

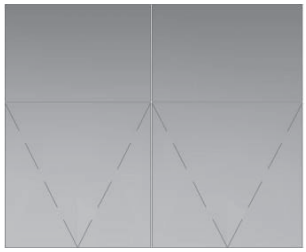

Figura 17 - Janela em vista (3,00x2,18m). Imagem ilustrativa

OBS.:TODAS AS MEDIDAS DEVEM SER CONFERIDAS IN LOCO

10.17 Janela pele vidro temperado 8mm maxim-ar.(5,02x5,97m) – J17;

As janelas pele de vidro, cinco folhas de vidro maxin-ar com bandeiras fixa em vidro, conforme figura 18. O vidro da janela é temperado 8mm refletivo na cor fumê. (Ver locação em projeto arquitetônico).

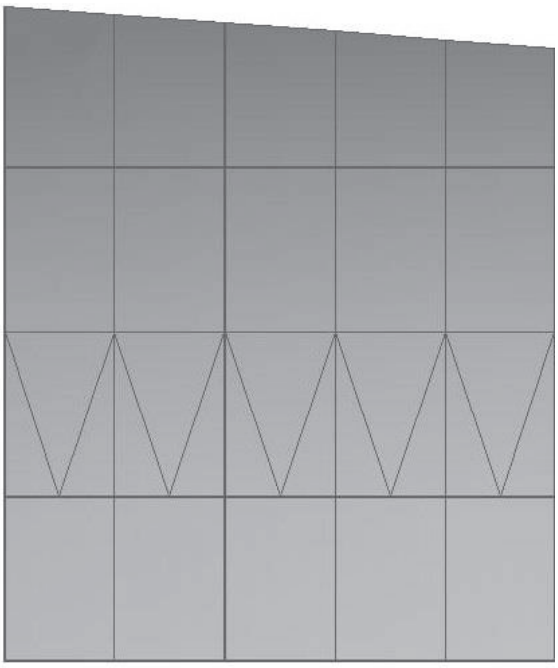

Figura 18 - Janela em vista (5,02x5,97m). Imagem ilustrativa

OBS.:TODAS AS MEDIDAS DEVEM SER CONFERIDAS IN LOCO

10.18 Janela pele vidro temperado 8mm maxim-ar.(4,45x5,97m) – J18;

As janelas pele de vidro, seis folhas de vidro maxin-ar com bandeiras fixa em vidro, conforme figura 19. O vidro da janela é temperado 8mm refletivo na cor fumê. (Ver locação em projeto arquitetônico).

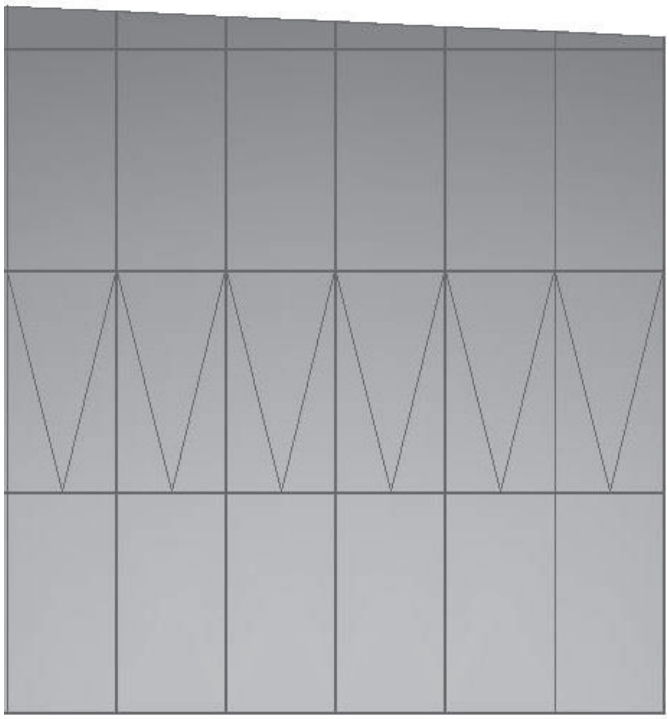

Figura 19 - Janela em vista (4,45x5,97m). Imagem ilustrativa

OBS.:TODAS AS MEDIDAS DEVEM SER CONFERIDAS IN LOCO

10.19 Janela pele vidro temperado 8mm maxim-ar.(7,80x5,97m) – J19;

As janelas pele de vidro, oito folhas de vidro maxin-ar com bandeiras fixa em vidro, conforme figura 20. O vidro da janela é temperado 8mm refletivo na cor fumê. (Ver locação em projeto arquitetônico).

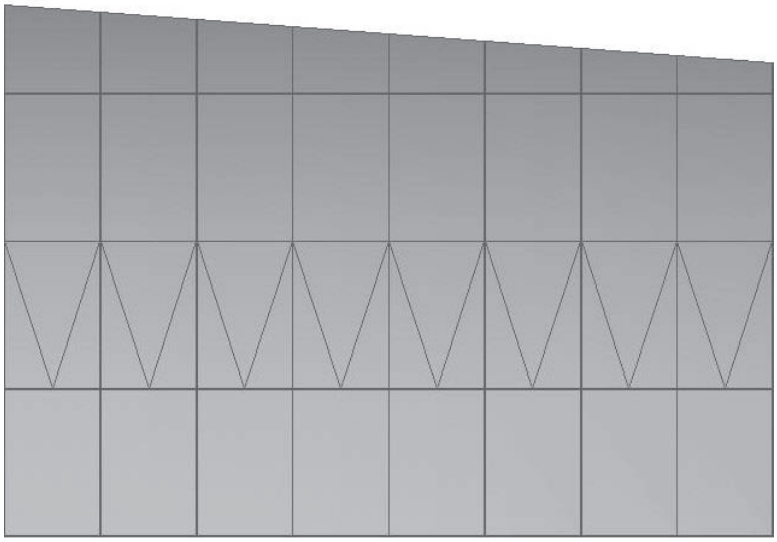

Figura 20 - Janela em vista (7,80x5,97m). Imagem ilustrativa

OBS.:TODAS AS MEDIDAS DEVEM SER CONFERIDAS IN LOCO

10.20 Janela pele vidro temperado 8mm maxim-ar.(2,00x0,80m) – J20;

As janelas tipo pele de vidro possuem 1,37m de peitoril de alvenaria, duas folhas de vidro maxin-ar, conforme figura 21. O vidro da janela é temperado 8mm refletivo na cor fumê. (Ver locação e peitoril em projeto arquitetônico).

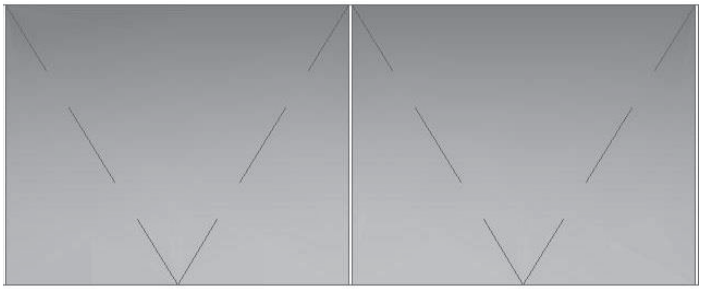

Figura 21 - Janela em vista (2,00x0,80m). Imagem ilustrativa

OBS.:TODAS AS MEDIDAS DEVEM SER CONFERIDAS IN LOCO

10.21 Janela pele vidro temperado 8mm maxim-ar.(1,50x0,80m) – J21;

As janelas tipo pele de vidro possuem 1,37m de peitoril de alvenaria, duas folhas de vidro maxin-ar, conforme figura 22. O vidro da janela é temperado 8mm refletivo na cor fumê. (Ver locação e peitoril em projeto arquitetônico).

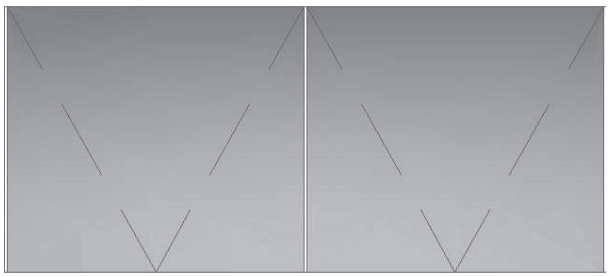

Figura 22 - Janela em vista (1,50x0,80m). Imagem ilustrativa

OBS.:TODAS AS MEDIDAS DEVEM SER CONFERIDAS IN LOCO

10.22 Janela pele vidro temperado 8mm correr. (1,77x2,18m) – J22;

As janelas tipo pele de vidro possuem 0,80m de peitoril de alvenaria, duas folhas de vidro de correr, conforme figura 23. O vidro da janela é temperado 8mm refletivo na cor fumê. (Ver locação e peitoril em projeto arquitetônico).

Figura 23 - Janela em vista (1,77x2,18m). Imagem ilustrativa

OBS.:TODAS AS MEDIDAS DEVEM SER CONFERIDAS IN LOCO

10.23 Grade de ventilação veneziana, em material alumínio anodizado branco (1,00x0,20m) - J23;

A grade veneziana ventilada de 1,00x0,20m possui acabamentos em alumínio e cor branco, conforme figura 24. (Ver locação e peitoril em projeto arquitetônico).

Figura 24 - Janela em vista (1,00x0,20m). Imagem ilustrativa

OBS.:TODAS AS MEDIDAS DEVEM SER CONFERIDAS IN LOCO.

10.24 Pele de vidro (2,15x1,35m) - J24;

A pele de vidro é fixa, possuem 0,80m de peitoril de alvenaria, conforme figura 25, O vidro é temperado com isolamento acústico e impedindo a visão interna (Ver locação e peitoril em projeto arquitetônico).

Figura 25 - Janela em vista (2,15x1,35m). Imagem ilustrativa

OBS.:TODAS AS MEDIDAS DEVEM SER CONFERIDAS IN LOCO.

10.25 Porta de vidro temperado 10mm correr. (1,89x3,00m) – P01;

A porta (1,89x2,35 seguindo alinhamento das janelas) tipo pele de vidro possue bandeira, duas folhas de vidro de correr, conforme figura 26. O vidro da porta é temperado 10mm refletivo na cor fumê. (Ver locação em projeto arquitetônico).

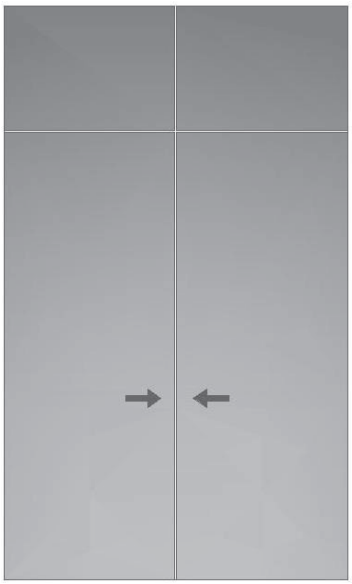

Figura 26 - Porta em vista (1,89x3,00m). Imagem ilustrativa

OBS.:TODAS AS MEDIDAS DEVEM SER CONFERIDAS IN LOCO

10.26 Porta tipo de abrir 1 folha, em material madeira, branco (0,80x2,10m) - P2;

Porta em material madeira, na cor branco, tipo abrir de 1 folha, conforme figura 27. (Ver locação em projeto arquitetônico).

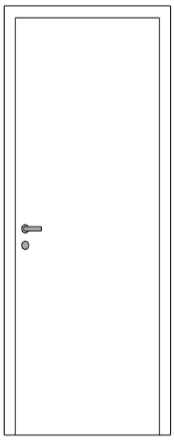

Figura 27 - Porta em vista (0,80x2,10m). Imagem ilustrativa

OBS.:TODAS AS MEDIDAS DEVEM SER CONFERIDAS IN LOCO.

10.27 Porta tipo de correr 1 folha, em material madeira, branco (1,00x2,10m) - P3;

Porta em material madeira, na cor branco, tipo correr de 1 folha, conforme figura 28. (Ver locação em projeto arquitetônico)

Figura 28 – Porta de correr em vista (1,00x2,10m). Imagem ilustrativa

OBS.:TODAS AS MEDIDAS DEVEM SER CONFERIDAS IN LOCO.

10.28 Porta madeira com friso sem visor para PCD (0,80x2,10m) – P4;

Porta para PCD metálica com friso e barrado resistente a impacto, alisar metálico de 5cm com aplicação de pintura esmalte sintético cor branco gelo com puxador horizontal ∅1" em inox e trinco rolete. Figura 29 (Ver locação em projeto arquitetônico).

Figura 29 - Vista frontal da porta para PCD (0,80x2,10m).

OBS.:TODAS AS MEDIDAS DEVEM SER CONFERIDAS IN LOCO.

10.29 Porta tipo de correr 1 folha, em material madeira, branco (0,80x2,10m) - P5;

Porta em material madeira, na cor branco, tipo correr de 1 folha, conforme figura 30. (Ver locação em projeto arquitetônico).

Figura 30 – Porta de correr em vista (0,80x2,10m). Imagem ilustra
OBS.:TODAS AS MEDIDAS DEVEM SER CONFERIDAS IN LOCO.

10.30 Porta tipo de abrir 1 folha, em material madeira, branco (1,00x2,10m) - P6;

Porta em material madeira, na cor branco, tipo abrir de 1 folha, conforme figura 31. (Ver locação em projeto arquitetônico).

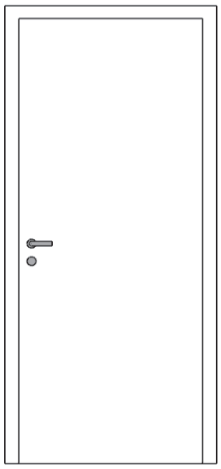

Figura 31 - Porta em vista (1,00x2,10m). Imagem ilustrativa

OBS.:TODAS AS MEDIDAS DEVEM SER CONFERIDAS IN LOCO.

10.31 Porta de vidro temperado 10mm correr. (2,40x5,97m) – P07;

A porta (2,40x3,00) tipo pele de vidro possue bandeira, duas folhas de vidro de correr, conforme figura 32. O vidro da porta é temperado 10mm refletivo na cor fumê. (Ver locação em projeto arquitetônico).

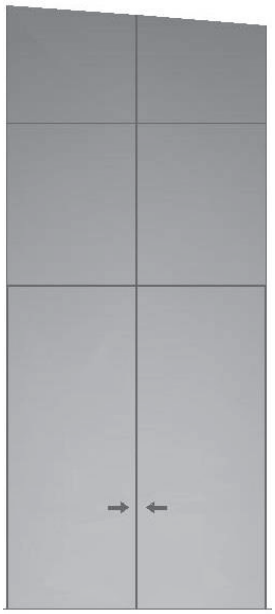

Figura 32 - Porta em vista (2,40x5,97m). Imagem ilustrativa

OBS.:TODAS AS MEDIDAS DEVEM SER CONFERIDAS IN LOCO

10.32 Porta tipo de correr 2 folha, em material madeira, branco (2,40x3,00m) - P8;

Porta em material madeira, na cor branco, tipo abrir de 2 folha, conforme figura 33. (Ver locação em projeto arquitetônico).

Figura 33 – Porta de correr em vista (2,40x3,00m). Imagem ilustrativa

OBS.:TODAS AS MEDIDAS DEVEM SER CONFERIDAS IN LOCO.

10.33 Porta tipo de correr 1 folha, em material alumínio anodizado, branco (0,90x2,10m) - P9;

Porta em material alumínio anodizado, na cor branco, tipo correr de 1 folha, conforme figura 34. (Ver locação em projeto arquitetônico).

Figura 34 – Porta de correr em vista (0,90x2,10m). Imagem ilustrativa

OBS.:TODAS AS MEDIDAS DEVEM SER CONFERIDAS IN LOCO.

10.34 Porta de correr, em material alumínio anodizado branco (4,00x2,50m) - P10;

Portão de correr, possui acabamentos em alumínio e cor branco, ou material semelhante. Conforme figura 35. (Ver locação em projeto arquitetônico).

Figura 35 – Porta de correr (4,00x2,50m). Imagem ilustrativa

OBS.:TODAS AS MEDIDAS DEVEM SER CONFERIDAS IN LOCO

10.35 Porta de vidro temperado 10mm correr. (0,80x3,00m) – P11;

A porta (0,80x2,35 seguindo o alinhamento das janelas) tipo pele de vidro possue bandeira, uma folha de vidro, conforme figura 36. O vidro da porta é temperado 10mm refletivo na cor fumê. (Ver locação em projeto arquitetônico).

Figura 36 - Porta em vista (0,80x3,00m). Imagem ilustrativa

OBS.:TODAS AS MEDIDAS DEVEM SER CONFERIDAS IN LOCO

10.36 Portinhola veneziana ventilada, tipo de abrir, 1 folha, em material alumínio anodizado branco (0,60x0,60m) - P12;

Porta veneziana ventilada, tipo de abrir, 1 folha, de 0,80x0,80m, possui acabamentos em alumínio e cor branco, conforme figura 37. (Ver locação em projeto arquitetônico).

Figura 37 - Porta em vista (0,80x0,80m). Imagem ilustrativa

.

OBS.:TODAS AS MEDIDAS DEVEM SER CONFERIDAS IN LOCO.

10.37 Alçapão para forro de vinílico, em material alumínio anodizado branco (0,60x0,60m) - P13;

Alçapão para forro vinílico, de 0,60x0,60m, possui acabamentos em alumínio e cor branco, conforme figura 38. (Ver locação em projeto arquitetônico).

Figura 38 - Alçapão para forro vinílico (0,60x0,60m). Fonte: Google

OBS.:TODAS AS MEDIDAS DEVEM SER CONFERIDAS IN LOCO.

10.38 Porta veneziana tipo de abrir 2 folhas, em material alumínio anodizado branco (1,00x0,60m) - P14;

Porta em material alumínio anodizado, na cor branco, tipo abrir de 2 folhas, conforme figura 39. (Ver locação em projeto arquitetônico).

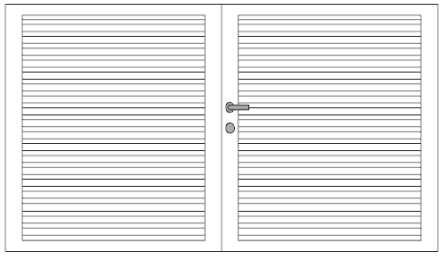

Figura 39 - Porta em vista (1,00x0,60m). Imagem ilustrativa

OBS.:TODAS AS MEDIDAS DEVEM SER CONFERIDAS IN LOCO.

10.39 Porta tipo de abrir 1 folha, em material alumínio anodizado branco (0,80x2,10m) - P15;

Porta em material alumínio anodizado, na cor branco, tipo abrir de 1 folha, conforme figura 40 (Ver locação em projeto arquitetônico).

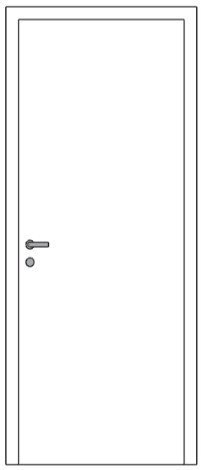

Figura 4 - Porta em vista (0,80x2,10m). Imagem ilustrativa

OBS.:TODAS AS MEDIDAS DEVEM SER CONFERIDAS IN LOCO.

10.40 Arremate de pele de vidro, nos espaços que compõe a janela em fita e o fechamento do auditório.

Arremate de pele de vidro temperado 8mm, nos espaços que compõe a janela em fita e o fechamento do auditório, conforme figura 41 fachadas (Ver locação em projeto arquitetônico)

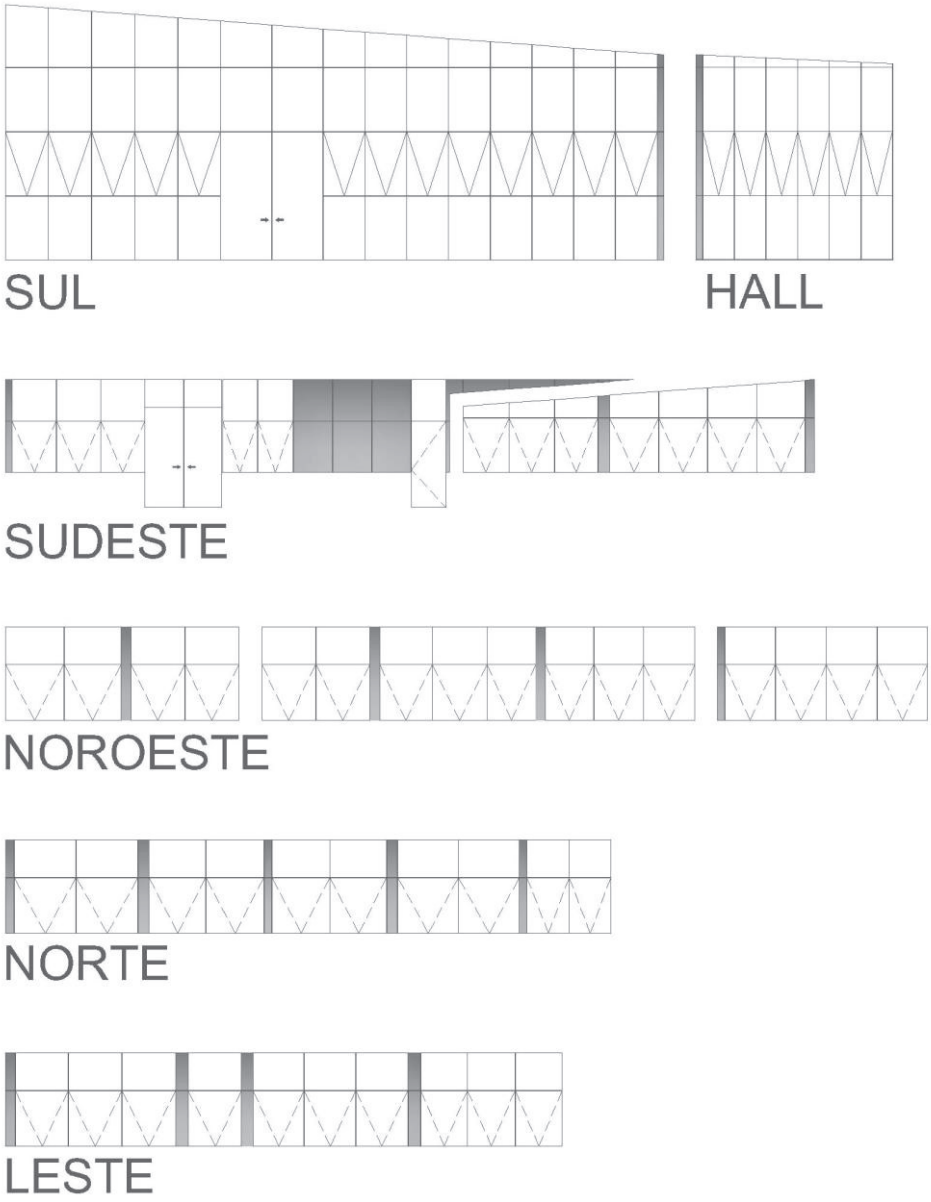

Figura 41 – Arremates pele de vidro, em vista. Imagem ilustrativa

OBS.:TODAS AS MEDIDAS DEVEM SER CONFERIDAS IN LOCO.

10.41 Janela pele vidro temperado 8mm maxim-ar.(1,39x2,18m) – J10;

As janelas tipo pele de vidro possuem 0,80m de peitoril de alvenaria, uma folha de vidro maxin-ar com bandeira fixa em vidro, conforme figura 42. O vidro da janela é temperado 8mm refletivo na cor fumê. (Ver locação e peitoril em projeto arquitetônico).

Figura 42 - Janela em vista (1,39x2,18m). Imagem ilustrativa

OBS.:TODAS AS MEDIDAS DEVEM SER CONFERIDAS IN LOCO.

10.42 Janela pele vidro temperado 8mm maxim-ar.(2,90x2,18m) – J25;

As janelas tipo pele de vidro possuem 0,80m de peitoril de alvenaria, duas folhas de vidro maxin-ar com bandeira fixa em vidro, conforme figura 43. O vidro da janela é temperado 8mm refletivo na cor fumê. (Ver locação e peitoril em projeto arquitetônico).

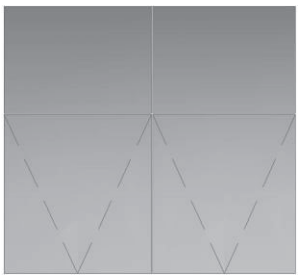

Figura 43 - Janela em vista (2,90x2,18m). Imagem ilustrativa

OBS.:TODAS AS MEDIDAS DEVEM SER CONFERIDAS IN LOCO.

1 REVESTIMENTO

Os revestimentos de argamassa deverão apresentar superfícies perfeitamente desempenadas aprumadas, alinhadas e niveladas. A mescla dos componentes das argamassas será feita com o devido cuidado para que a mesma adquira perfeita homogeneidade. As superfícies de paredes serão limpas e abundantemente molhadas antes do início dos revestimentos. O revestimento só será iniciado após embutidas todas as canalizações que sob eles passarem.

1.1 Chapisco traço 1:3 (cimento e areia media);

Toda superfície de alvenaria e de concreto da meso-estrutura a ser revestida deverá ter chapisco de aderência com argamassa de cimento e areia traço 1:3.

1.2 Emboço/ massa única aplicado manualmente traço 1:2:8;

Toda superfície de alvenaria e de concreto da meso-estrutura a ser revestida deverá de argamassa mista de cimento, cal e areia no traço 1:2:8. Os rebocos serão regularizados e desempenados com régua e desempenadeira com superfície perfeitamente plana, não sendo tolerada qualquer ondulação e desigualdade de alinhamento das superfícies.

A altura até onde o revestimento será aplicado está especificado em projeto arquitetônico.

1.3 Revestimento Porcelanato fachada;

O revestimento da fachada do auditório e entrada funcionários do administrativo, será executado com Porcelanato tom cinza escuro a escolher, nos locais conforme projeto arquitetônico. Juntas conforme especificado conforme fabricante. Rejunte acrílico na cor cinza. O assentamento deverá ser com cimento cola AC3 próprio para fachada, aplicada com desempenadeira metálica dentada. Certificar a aderência do porcelanato na fachada após o pega.

1.4 Revestimento Cerâmico para Parede (placa de 50x50cm);

Os revestimentos cerâmicos serão executados de acordo com o projeto. As cerâmicas serão selecionadas quanto à qualidade, calibragem, desempeno e coloração, sendo descartadas as peças que demonstrarem defeito de superfície, discrepância de bitola ou empeno. As cerâmicas cortadas para passagem de tubos, torneiras e outros elementos das instalações não deverão apresentar rachaduras nem emendas. O assentamento se fará com argamassa pronta de boa qualidade, certificando-se, após a pega da mesma, da perfeita aderência das peças ao substrato e os rejuntes deverão ser em tons claros.

A aplicação será realizada nos seguintes ambientes:

- Banheiros;
- Cozinhas,
- Lavanderia;

2 PISOS

2.1 Passeio/ calçada com espessura 7cm;

Será executado passeio ou calçada em concreto moldado in loco, feito em obra acabamento convencional não armado.

- Passeio jardim

2.2 Passeio/ calçada com espessura 10cm;

Será executado passeio ou calçada em concreto moldado in loco, usinado, acabamento convencional espessura 10cm armado. Esse passeio/calçada será aplicado:

- Estacionamento.
- Calçada externa

2.3 Contra piso em argamassa traço 1:4 (cimento e areia);

Será executado contra piso em argamassa 1:4 (cimento e areia), preparo mecânico com betoneira 400L espessura de 3cm. Será aplicado essa argamassa em toda a área edificada, incluindo os passeios internos.

2.4 Piso tátil de Concreto;

O Piso tátil de concreto é utilizado para calçada, em espaços público-privados com objetivo de orientação de percurso e de "alerta" para avisar a mudança da direção ou perigo para deficientes visuais e idosos.

Será instalado piso tátil de concreto nas áreas externa a edificação nas seguintes áreas:

- Calçadas Externas;

Figura 44 - Piso de alerta de concreto cor vermelho;

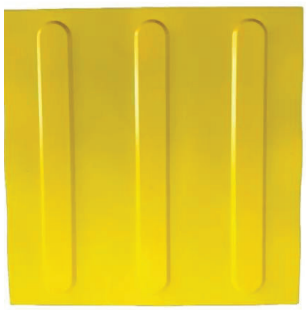

Figura 45 - Piso de direcional de concreto cor amarelo;

2.5 Piso tátil de borracha sintética;

O Piso tátil de borracha sintética é utilizado em espaços público-privados com objetivo de orientação de percurso e de "alerta" para avisar a mudança da direção ou perigo para deficientes visuais e idosos.

Será instalado piso tátil de borracha sintética nas áreas internas a edificação nas seguintes áreas:

:

- Recepção;
- Circulações;

Figura 46 - Piso de alerta cor vermelho

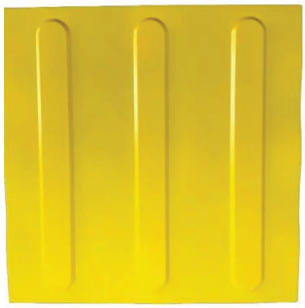

Figura 47 - Piso direcional cor amarelo;

3 LOUÇAS, METAIS E COMPLEMENTOS;

3.1 Louças;

Visando facilitar a aquisição e futuras substituições das bacias sanitárias, das cubas e dos lavatórios, o projeto padrão adota todas as louças na cor branca e com as seguintes sugestões;

- Nos banheiros coletivos e lavabos, as cubas serão ovais, de embutir, em louça branca;
- Nos banheiros acessíveis os lavatórios serão de cuba PNE em louça branca, 41x33cm ou equivalente;
- As bacias sanitárias para os sanitários não acessíveis serão do tipo Convencional, com louça branca;
- Bacia sanitária para PNE, vaso sanitário sifonado convencional para PCD sem furo frontal com louça branca;

3.2 Metais/Plásticos;

Visando facilitar a aquisição e futuras substituições das torneiras, das válvulas de descarga e das cubas de inox, o projeto padrão sugere que todos os metais sejam de marcas difundidas em todo território. Serão sugeridos neste Memorial apenas os itens de metais aparentes, todos os complementos (ex.: sifões, válvulas para ralo das cubas, acabamentos dos registros) deverão ser incluídos na planilha orçamentária, seguindo o padrão de qualidade das peças aqui especificada;

Nos sanitários acessíveis serão utilizadas barras de apoio para vaso sanitário, conforme especificado na NBR 9050.

- Serão utilizadas ligações flexíveis cromadas com dois comprimentos diferentes, de 30cm e 40cm, a serem utilizadas em pias, lavatórios e bacias com válvula de descarga;

- Os sifões dos banheiros e lavabos será do tipo garrafa em metal cromado, similar;
- Válvula de descarga com acabamento adaptado para PNE com acionamento através de alavanca;
- Na cozinha as torneiras serão de bancada, bica alta ou similar;
- Torneiras para os sanitários serão de acionamento manual, para pressões de 2 a 40mca; eixo de entrada d'água na vertical (mesa); tipo bica baixa, ou similar;
- Serão usadas torneiras de parede, de acionamento manual para tanques, com adaptador de mangueira ou similar;
- Na cozinha serão instaladas cubas em aço inox 60x40x20cm, modelo retangular médio ou similar;
- Na lavanderia será instalado tanque duplo em aço inox 104x50x43cm, modelo retangular médio ou similar;
- Válvula de escoamento para cubas e lavatórios, com acabamento cromado. Bitola 1";
- Válvula de escoamento americana para pia de cozinha, marca ou similar ;
- Os ralos serão em aço inox, com dimensões 15x15cm, ou similar;
- Saboneteira de plástico tipo dispenser para sabonete liquido
- Papeleira plástica tipo dispenser para papel higiênico rolão ou similar;
- Toalheiro plástico tipo dispenser para papel toalha interfolhado;
- Acabamento para registro de gaveta até 1'' cromado ou similar;
- Acabamento para registro de pressão 1/2'' e 3/4'' com mecanismo de 1/2 volta.
- Nas divisórias dos banheiros as abraçadeiras de fixação serão em material inoxidável;

3.3 Divisórias banheiros;

As divisórias dos banheiros serão em granito andorinha ou material similar. As abraçadeiras de fixação devem ser em material inoxidável.

3.4 Bancadas

Será executada instalação tampo de granito andorinha. Esses tampos serão instalados nos seguintes ambientes:

:

- Cozinha;

- Lavanderia
- Banheiros (conforme projeto arquitetônico);

Granito cinza andorinha (ou equivalente), acabamento polido. - Dimensões variáveis, conforme projeto, espessura: 20mm. A altura das bancadas: variável - 60cm e 90cm. *Ver cada ambiente ampliado. As bancadas do berçário, hall, cozinha, lavandeira e lactário, deverão ser instaladas a 90cm do piso.

3.5 Sequência de execução:

Sequência de execução: A fixação das bancadas de granito só poderá ser feita após a colagem das cubas (realizada pela marmoraria). Para a instalação das bancadas e prateleiras de granito, deve ser feito um rasgo no reboco, para o chumbamento dentro da parede. Nas bancadas, haverá ½ parede de tijolos (espessura 10cm) para apoio das bancadas e fixação com mão francesa metálica, se especificado em projeto. As prateleiras receberão apoio em mão francesa metálica.

4 FORROS, PINTURA E DIVISORIAS;

4.1 Forro;

Será executado forro em vinílico, PVC (policloreto de vinila) em todos os ambientes exceto no hall aberto.

4.2 Emassamento de parede externa com massa acrílica;

Deverá ser executado o emassamento de todas as paredes externas com massa acrílica. Salvo onde tiver aplicação de revestimento tipo cerâmico.

4.3 Emassamento de parede interna com massa PVA;

Deverá ser executado o emassamento de todas as paredes internas com massa PVA. Salvo onde tiver aplicação de revestimento tipo cerâmico.

4.4 Pintura com tinta látex acrílica em paredes externas;

Aplicação de duas demãos de pintura com tinta látex acrílica, cor conforme projeto arquitetônico, nas paredes externas e beiral, exceto onde será aplicado revestimento em porcelanato.

4.5 Pintura com tinta látex PVA em paredes internas

Aplicação de duas demãos de pintura com tinta látex PVA, cor conforme projeto arquitetônico, nas paredes internas e forro de gesso, exceto onde será aplicado revestimento cerâmico.

5 Elétrica;

Os quadros elétricos serão distribuídos conforme projeto elétrico. Devem possuir identificação dos circuitos, fixadas na própria tampa de cada quadro, bem como identificação de cada disjuntor. Devem, também, possuir dispositivos de proteção e disjuntores gerais, conforme normas técnicas e projeto elétrico. O quadro elétrico deverá possuir selo do INMETRO.

5.1 Interruptores e Tomadas;

Os comandos da iluminação serão feitos por meio de interruptores situados nos próprios ambientes. Os posicionamentos das unidades seguirão o projeto elétrico e projeto arquitetônico de layout. As tomadas de uso geral, salvo quando houver indicação contrária, serão do tipo Padrão Brasileiro, 2P+T, 20A, com identificador de tensão e pino terra, da mesma linha dos interruptores. As tomadas e interruptores deverão possuir selo do INMETRO.

5.2 Luminárias;

São previstos os seguintes tipos de luminárias com lâmpadas especificadas. Poderão ainda ser utilizados outros tipos de luminárias/lâmpadas, desde que

observada à equivalência entre índices como luminância e eficiência luminosa/ energética.

Todas as luminárias serão metálicas, ligadas ao fio terra, não se admitindo em

nenhuma hipótese luminárias de madeira ou qualquer outro material combustível. Todas as luminárias serão em LED conforme tabela de iluminação no projeto arquitetônico;

Todos os materiais e equipamentos, tais como quadro de distribuição, luminárias, eletrodutos, condutores, etc. deverão seguir rigorosamente especificações do projeto, que por sua vez segue às normas, tanto da ABNT como da concessionária de energia ENERGISA-MT.

5.3 Equipamentos elétricos;

5.3.1 Exaustor Industrial

São previstos exaustores do tipo industrial, com diâmetro de 50cm, em alumínio, com vazão[m³/min]: 85, e rotação[rpm]: 1650. Deverá possuir selo do INMETRO.

6 SERVIÇOS CONTRUTIVOS COMPLEMENTARES

6.1 Placa de identificação de ambiente e identificação tátil (30x10cm);

Placa de identificação do ambiente fixada nas portas de entrada de cada ambiente com dimensões 10x30. Placa de identificação tátil em acrílico, com bordas arredondadas dimensões 10x7cm, será aplicada em todos os ambientes no batente de cada porta, ao lado da maçaneta. (Ver detalhamento em projeto Arquitetônico).

Figura 45 - Placa de Identificação de ambiente com identificação em braile. Fonte: Google

6.2 Barras de apoio para portadores de necessidades especiais;

Será instalado barra de apoio na dimensão de 80cm de acordo com o projeto arquitetônico. As barras serão instaladas no seguinte ambiente:

- Banheiro PNE fem/masc.

(Ver projeto arquitetônico.)

Figura 46 - Imagem ilustrativa de barra de apoio para PCD. Fonte: Google.

Para os banheiros de pessoas com deficiência (PCD), serão instaladas torneiras de lavatório do tipo alavanca, com esforço máximo de 23 N, registros de pressão para as bacias sanitárias, sendo que o lavatório tem que ser apropriado do tipo L51 465x350mm com coluna suspensa e bacia sanitária apropriada para PCD, conforme especificado em planilha.

Altura dos pontos de utilização para os sanitários PCD.

Válvula de descarga – 1,00m

Deve ser equipado com válvula de mictório instalada a uma altura de até 1,00 m do piso acabado.

As bacias e assentos sanitários acessíveis não podem ter abertura frontal e devem estar a uma altura entre 0,43m e 0,45m do piso acabado, medidas a partir da borda superior sem o assento.

Com o assento, esta altura deve ser de no máximo 0,46m para as bacias de adulto.

Quando a bacia tiver altura inferior a 0,46m, deve ser ajustada de uma das seguintes formas:

a) Instalação de sóculo na base da bacia, devendo acompanhar a projeção da base da bacia não ultrapassando em 0,05 m o seu contorno.
b) Instalação de sóculo na base da bacia, devendo acompanhar a projeção da base da bacia não ultrapassando em 0,05 m o seu contorno.
c) Utilização de assento que ajuste a altura final da bacia.

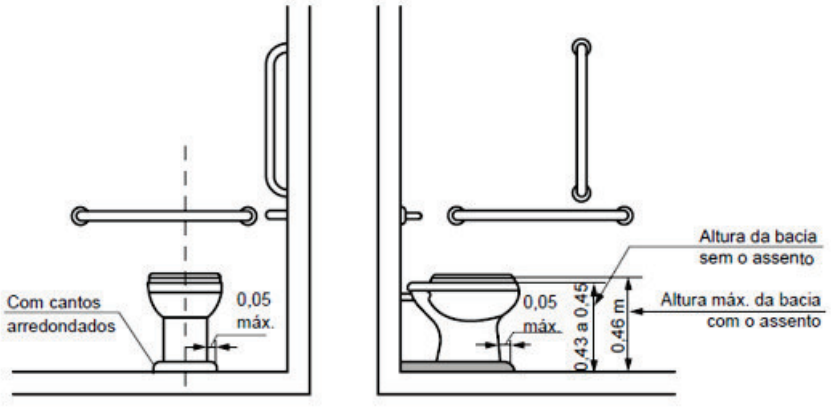

Figura 7 - ilustração retirada da NBR 9050 2015

Os tampos para lavatórios devem garantir no mínimo uma cuba com superfície superior entre 0,78 m e 0,80 m, e livre inferior de 0,73 m.

Acessórios dos sanitários para PCD devem ter sua área de utilização dentro da faixa de alcance confortável, com altura entre 0,80 a 1,20m.

Barras de Apoio:

As barras de apoio são necessárias para garantir o uso com segurança e autonomia das pessoas com deficiência ou mobilidade reduzida.

Todas as barras de apoio utilizadas em sanitários e vestiários devem resistir a um esforço mínimo de 150 kg no sentido de utilização da barra.

As dimensões mínimas das barras devem respeitar as aplicações definidas nesta Norma com seção transversal entre 30 mm e 45 mm.

Junto à bacia sanitária, quando houver parede lateral, devem ser instaladas barras para apoio e transferência. Uma barra reta horizontal com comprimento mínimo de 0,80 m, posicionada horizontalmente, a 0,75 m de altura do piso acabado (medidos pelos eixos de fixação) a uma distância de 0,40 m entre o eixo da bacia e a face da barra e deve estar posicionada a uma distância de 0,50 m da borda frontal da bacia. Também deve ser instalada uma barra reta com comprimento mínimo de 0,70 m, posicionada verticalmente, a 0,10 m acima da barra horizontal e 0,30 m da borda frontal da bacia sanitária.

Junto à bacia sanitária, na parede do fundo, deve ser instalada uma barra reta com comprimento mínimo de 0,80 m, posicionada horizontalmente, a 0,75 m de altura do piso acabado (medido pelos eixos de fixação), com uma distância máxima de 0,11 m da sua face externa à parede e estendendo-se 0,30 m além do eixo da bacia em direção à parede latera.

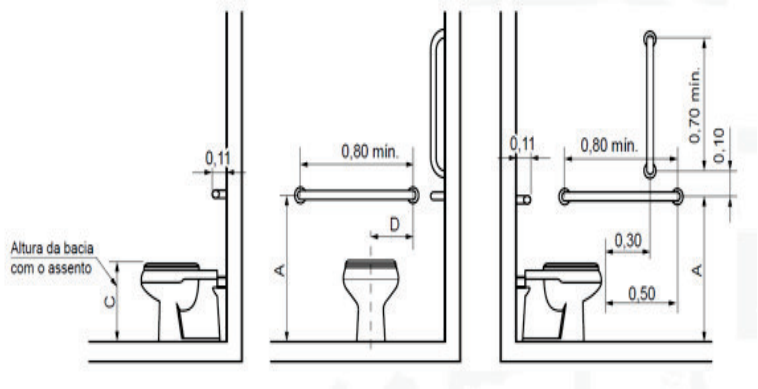

Figura 8 - ilustração retirada da NBR 9050 2015.

Para bacias sanitárias com caixa acoplada, que possuam altura que não permita a instalação da barra descrita anteriormente, esta pode ser instalada a uma altura de até 0,89 m do piso acabado (medido pelos eixos de fixação), devendo ter uma distância máxima de 0,11 m da sua face externa à parede, distância mínima de 0,04 m da superfície superior da tampa da caixa acoplada e 0,30 m além do eixo da bacia em direção à parede lateral, conforme Figuras 107 e 109.

A barra reta na parede do fundo pode ser substituída por uma barra lateral articulada, desde que a extremidade da barra esteja a no mínimo 0,10 m da borda frontal da bacia, conforme figura 49 abaixo.

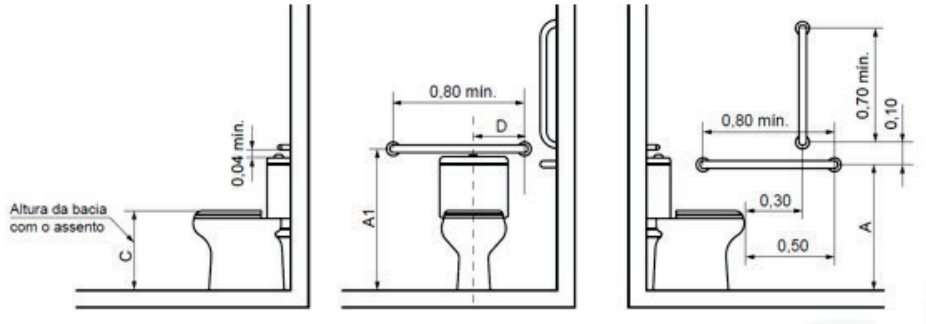

Figura 9 - ilustração retirada da NBR 9050 2015.

6.3 Instalação de Placa de ACM;

A instalação da placa de ACM na cor cinza a escolher, será na fachada e forro do hall, conforme projeto arquitetônico.

7 Urbanização

Todo o pátio externo sofrerá urbanização e ajardinamento. Será plantada grama do tipo esmeralda ou similar em toda a extensão do mesmo.

8 Considerações Finais

O projeto prevê acessibilidade o portador de necessidades especial e idoso por meio de rampa no acesso ao público porta com larguras compatíveis e adaptadas para uso exclusivo, conforme orientações da NBR-9050.

9 Limpeza, Entrega Da Obra E Manutenção

Será removido todo o entulho do terreno, limpados os acessos, retiradas as manchas e salpicos de tinta dos vidros, ferragens, pisos, etc.

Será procedida cuidadosa verificação das condições de funcionamento e segurança das instalações elétricas, ferragens, esquadrias, conforme normas NB-19/50, NBR-5675 e 5671/77 (NB-597/77).

Ipiranga do Norte MT, 23 de Fevereiro de 2024.

gov.br Documento assinado digitalmente
PATRICIA NISHIMURA UCHIMURA
Data: 28/08/2024 11:43:30-0300
Verifique em https://validar.iti.gov.br

PATRICIA N. UCHIMURA
Arquiteta e Urbanista
CAU - A30036-5

gov.br Documento assinado digitalmente
ANA PAULA PUHL
Data: 28/08/2024 09:44:46-0300
Verifique em https://validar.iti.gov.br

Ana Paula Puhl
Arquiteta e Urbanista
CAU - A160206-3

Câmara Municipal de Ipiranga do Norte
Av. Vitória, nº 972 - Centro – Caixa Postal 04
Ipiranga do Norte/MT – CEP 78.578-000
Fone/Fax: (66)99224-9739

ESTRUTURAL – CONCRETO ARMADO

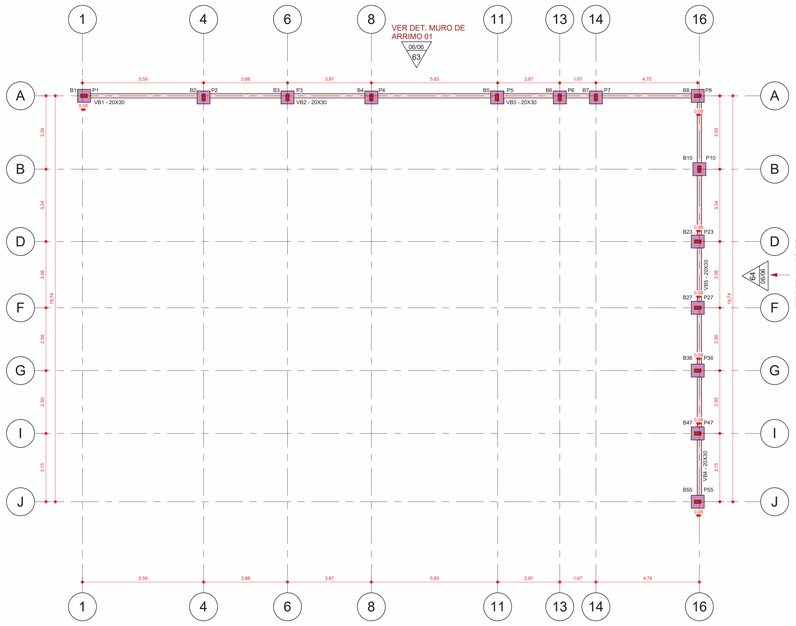

01 *NÍVEL -0,45 - ETAPA 01*
1 : 100

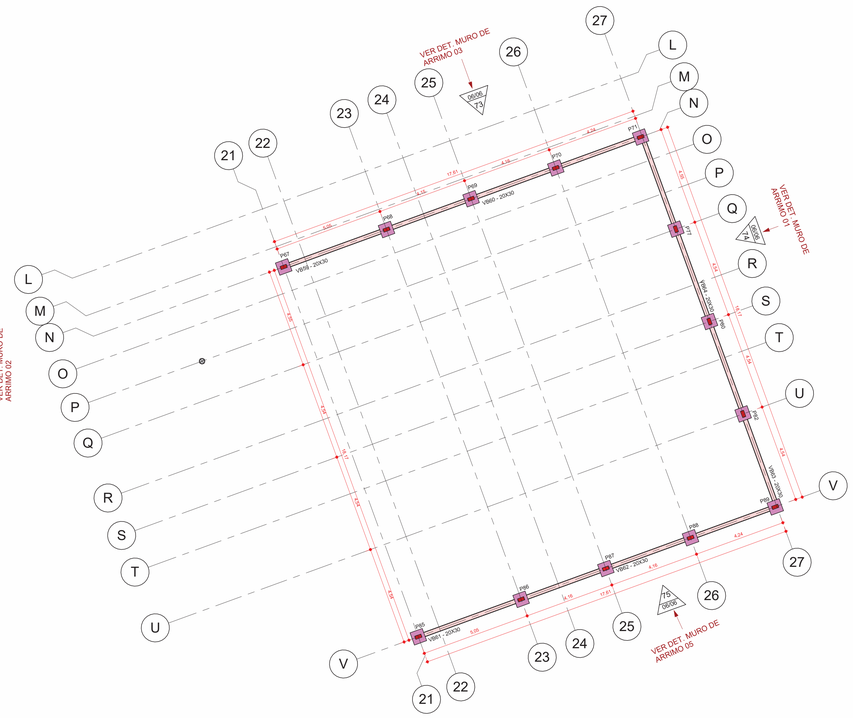

02 *NÍVEL -0,92 - ETAPA 02*
1 : 100

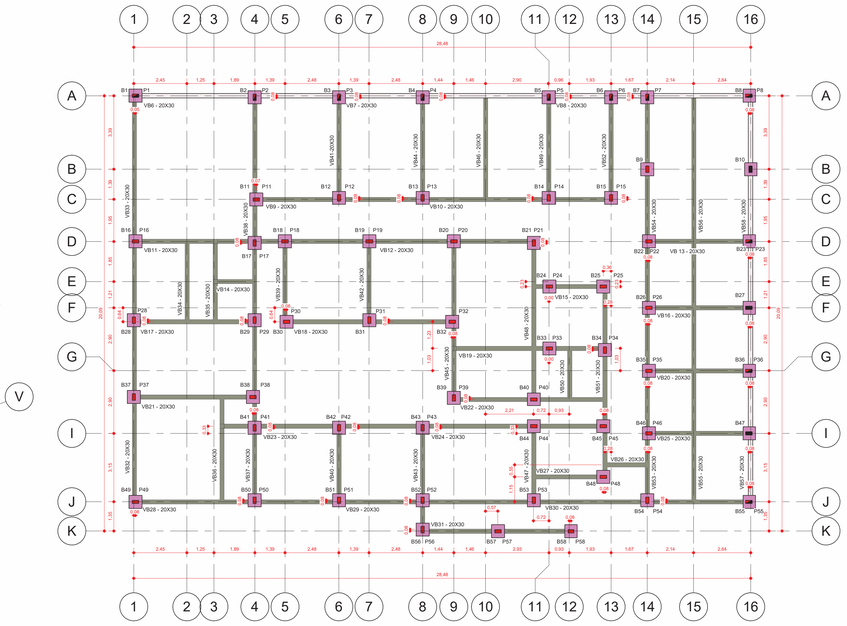

03 *NÍVEL 0,52 - ETAPA 01*
1 : 100

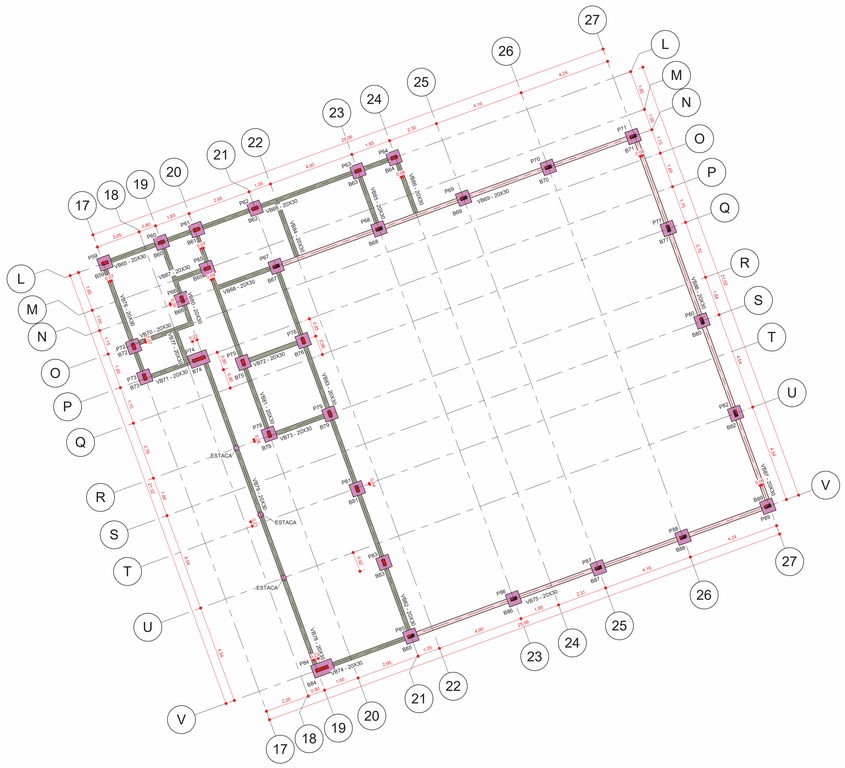

04 *NÍVEL 0,52 - ETAPA 02*
1 : 100

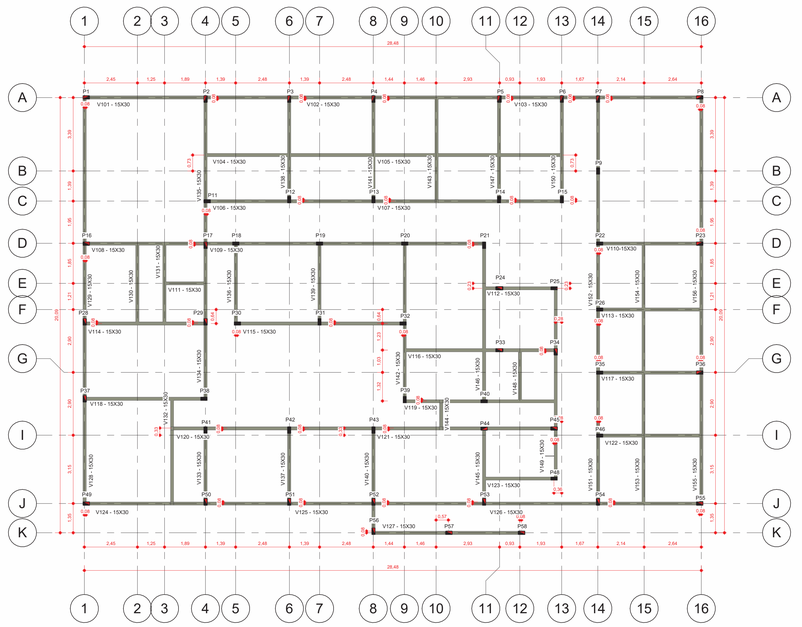

05 *NÍVEL 4,22 - ETAPA 01*
1 : 100

TERRAZOTA ARQUITETURA & ENGENHARIA

PROJETO ESTRUTURAL

LOCALIZAÇÃO: Avenida Vitória, 972, Centro, Ipiranga do Norte - MT

RESPONSABILIDADE TÉCNICA

IDENTIFICAÇÃO DO PROPRIETÁRIO/CNPJ:
Camâra Municipal dos vereadores de Ipiranga do Norte
CNPJ: 22.774.588/0001-73
ASSINATURA:

IDENTIFICAÇÃO DO AUTOR DO PROJETO:
ERIC SHALON SOUZA DO NASCIMENTO
Arquiteto e Urbanista CAU/MT173905-0
ASSINATURA:
ERIC SHALON SOUZA DO NASCIMENTO:02885838175
Digitally signed by ERIC SHALON SOUZA DO NASCIMENTO:02885838175
Date: 2024.05.07 15:37:52 -04'00'

IDENTIFICAÇÃO DO RESP. DO PROJETO:
ERIC SHALON SOUZA DO NASCIMENTO
Arquiteto e Urbanista CAU/MT173905-0
ASSINATURA:
ERIC SHALON SOUZA DO NASCIMENTO:02885838175
Digitally signed by ERIC SHALON SOUZA DO NASCIMENTO:02885838175
Date: 2024.05.07 15:38:04 -04'00'

QUADRO DE ÁREAS E ÍNDICES:

CONTEÚDO

PROJETO ESTRUTURAL

ESCALA: INDICADA

PRANCHA Nº: 01/06

ESPAÇO RESERVADO PARA ANOTAÇÕES:

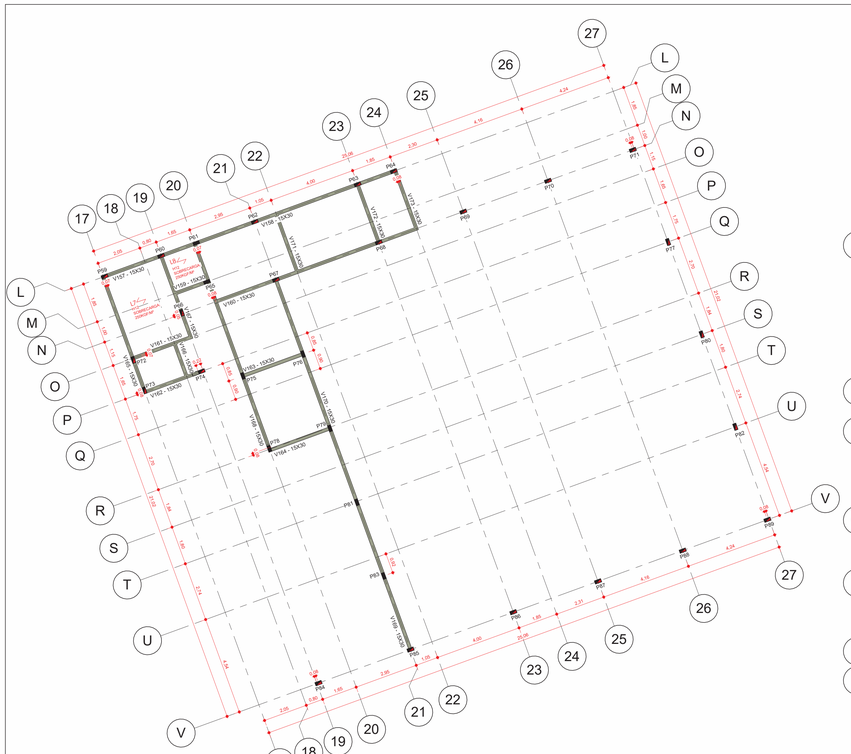

06 *NÍVEL 3,82 - ETAPA 02*
1 : 100

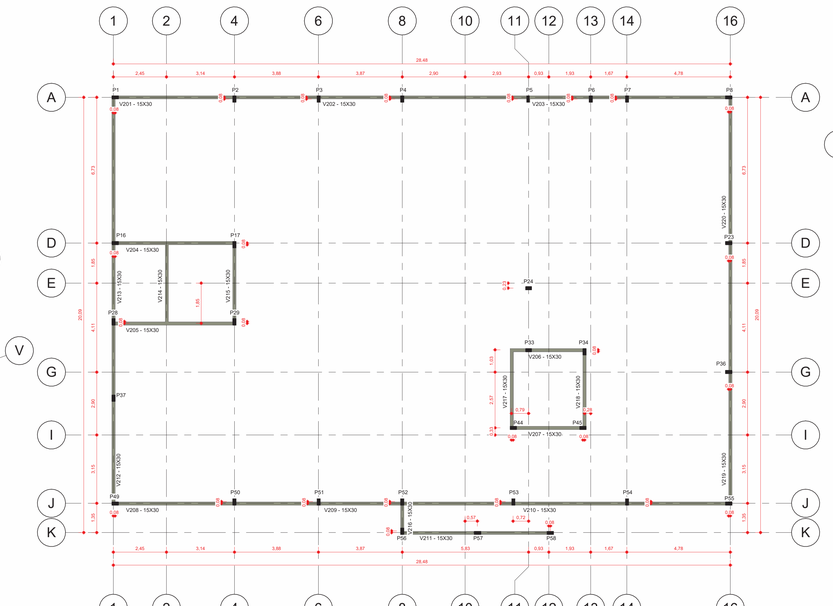

07 *NÍVEL 6,92 - ETAPA 01*
1 : 100

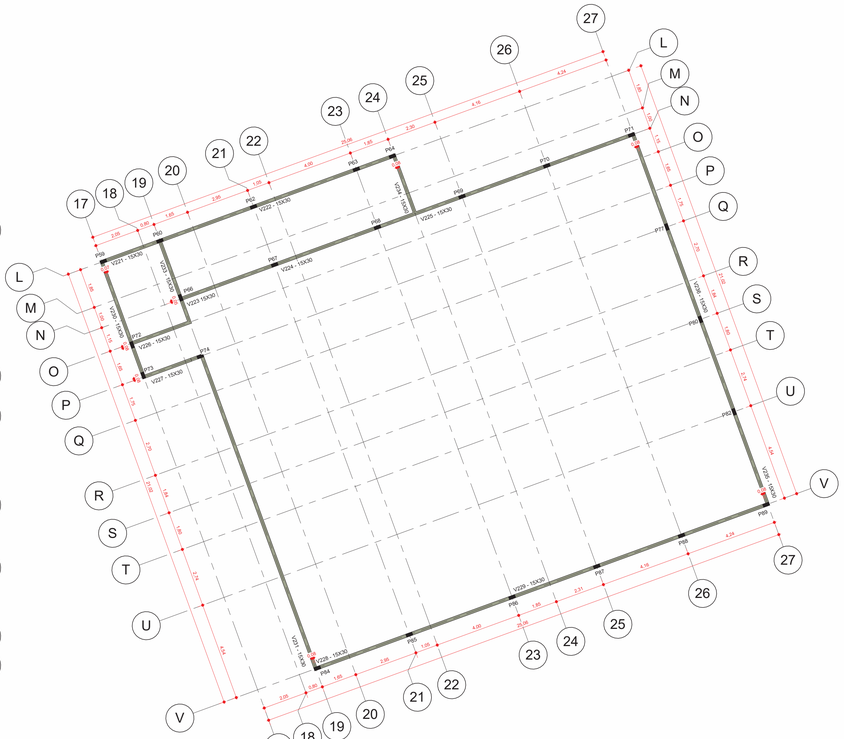

08 *NÍVEL 7,36 - ETAPA 02*
1 : 100

P1; P2; P3; P4; P5; P6; P7; P8;
P23; P36; P55(X11)

P16; P17; P24; P28; P29; P33; P34; P37;
P44; P45; P49; P50; P51; P52; P53; P54
P56; P57; P58(X19)

P9; P11; P12; P13; P14; P15; P18;
P19; P20; P21; P22; P25; P26; P30;
P31; P32; P35; P38; P39; P40; P41;
P42; P43; P46; P48(X25)

P10; P27; P47(x3)

P67; P68; P69; P70; P71; P77; P80;
P82; P85; P86; P87; P88; P89(x13)

PREVER A FABRICAÇÃO DE 2 BLOCOS DE FUNDAÇÃO CONFORME MODELO ABAIXO
E 4 ESTACAS DE FUNDAÇÃO CONFORME MODELO ABAIXO

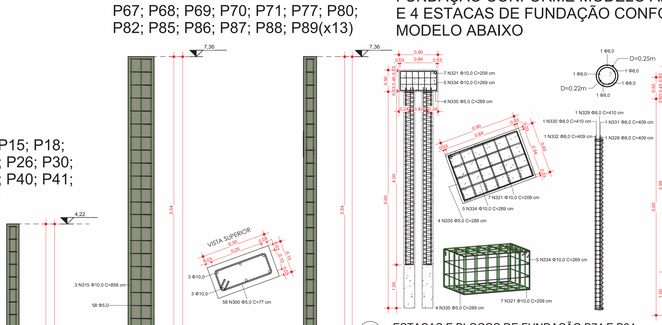

09 ESTACAS E BLOCOS DE FUNDAÇÃO B74 E B84
ESCALA 1 : 50

P65; P75; P76; P78; P79;
P81; P83(x7)

P59; P60; P61; P62; P63; P64;
P66; P72; P73(x9)

P74;P84(x2)

PREVER FABRICAÇÃO DE 87 BLOCOS DE FUNDAÇÃO PADRÃO E 90 ESTACAS DE FUNDAÇÃO PADRÃO

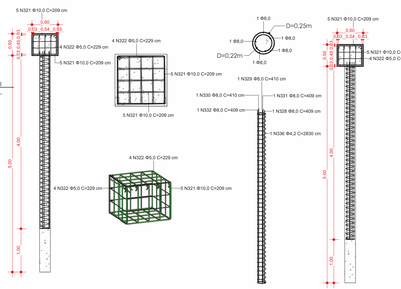

10 ESTACAS E BLOCOS DE FUNDAÇÃO PADRÃO
ESCALA 1 : 50

TERRAZOTA ARQUITETURA & ENGENHARIA

PROJETO ESTRUTURAL

LOCALIZAÇÃO: Avenida Vitória, 972, Centro, Ipiranga do Norte - MT

RESPONSABILIDADE TÉCNICA

IDENTIFICAÇÃO DO PROPRIETÁRIO/CNPJ:
Camâra Municipal dos vereadores de Ipiranga do Norte
CNPJ: 22.774.588/0001-73
ASSINATURA:

IDENTIFICAÇÃO DO AUTOR DO PROJETO:
ERIC SHALON SOUZA DO NASCIMENTO
Arquiteto e Urbanista CAU/MT173905-0
ASSINATURA:
ERIC SHALON SOUZA DO NASCIMENTO:02885838175
Digitally signed by ERIC SHALON SOUZA DO NASCIMENTO:02885838175
Date: 2024.03.07 15:38:40 -04'00'

IDENTIFICAÇÃO DO RESP. DO PROJETO:
ERIC SHALON SOUZA DO NASCIMENTO
Arquiteto e Urbanista CAU/MT173905-0
ASSINATURA:
ERIC SHALON SOUZA DO NASCIMENTO:02885838175
Digitally signed by ERIC SHALON SOUZA DO NASCIMENTO:02885838175
Date: 2024.03.07 15:39:08 -04'00'

QUADRO DE ÁREAS E ÍNDICES:

CONTEÚDO

PROJETO ESTRUTURAL

ESCALA: INDICADA

PRANCHA Nº: 02/06

ESPAÇO RESERVADO PARA ANOTAÇÕES:

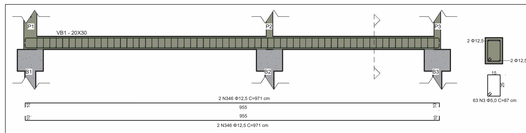

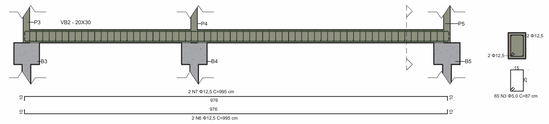

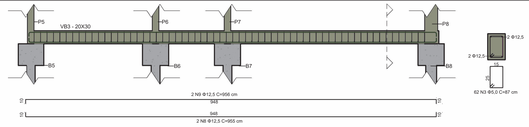

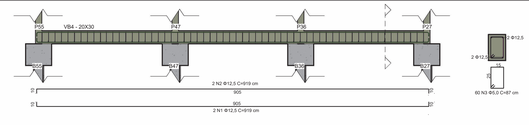

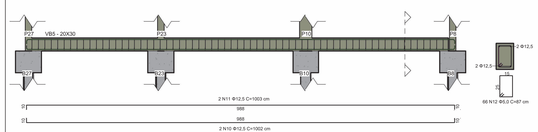

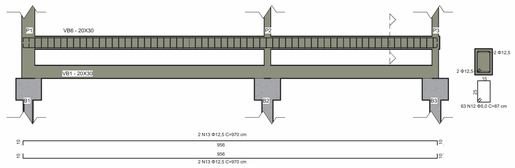

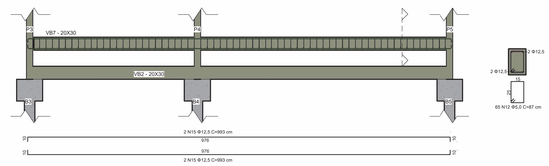

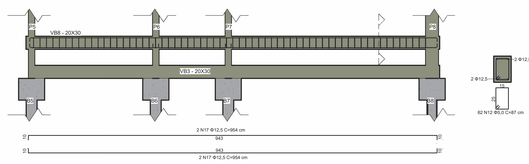

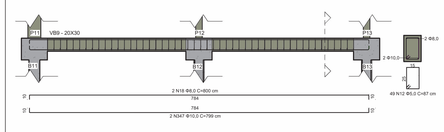

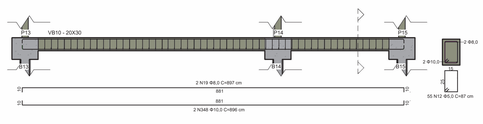

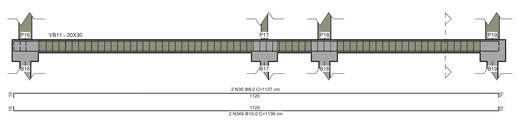

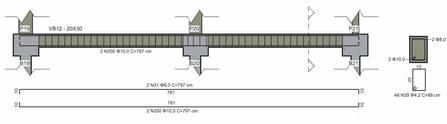

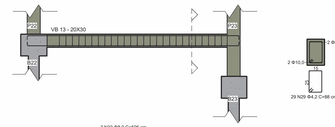

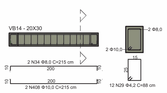

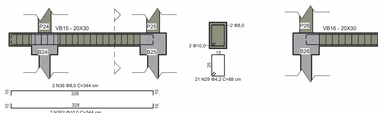

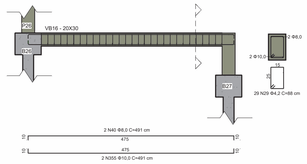

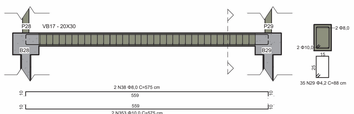

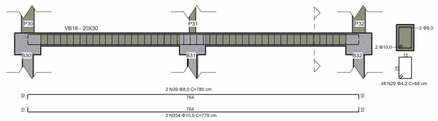

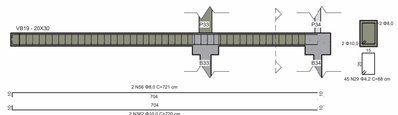

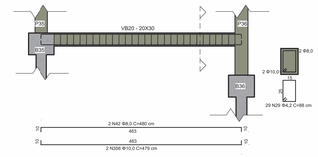

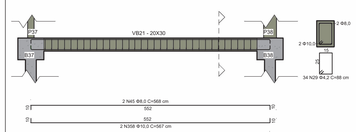

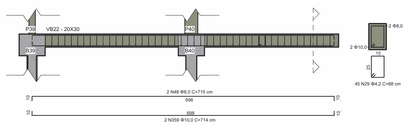

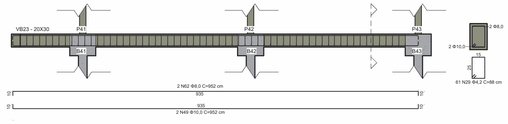

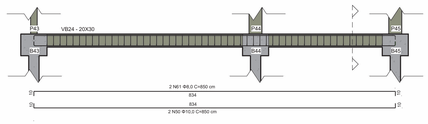

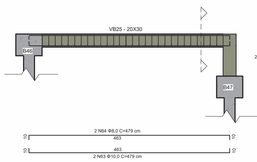

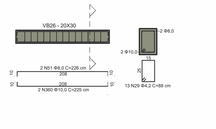

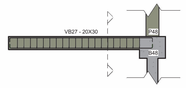

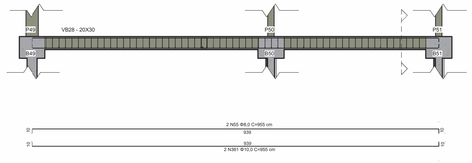

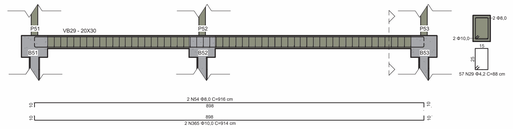

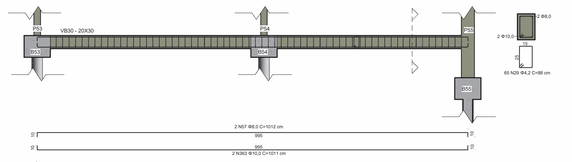

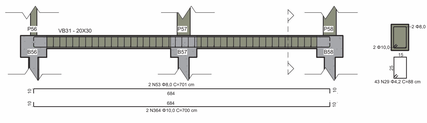

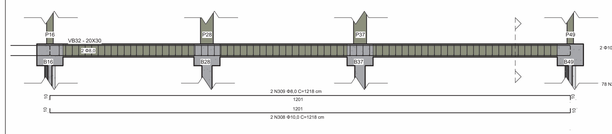

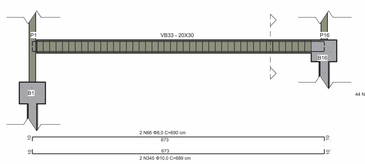

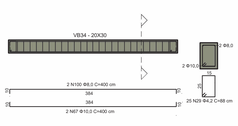

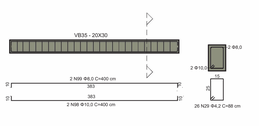

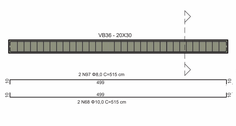

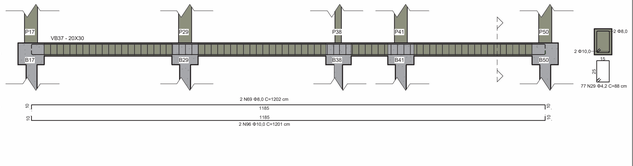

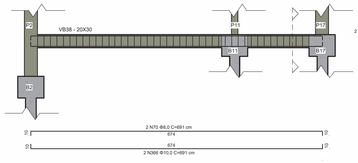

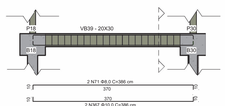

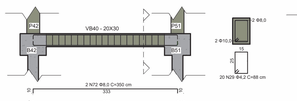

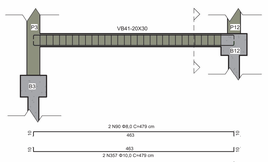

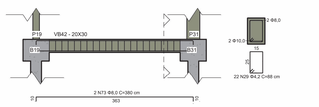

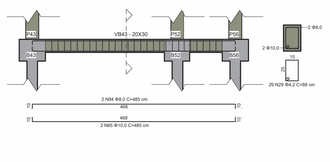

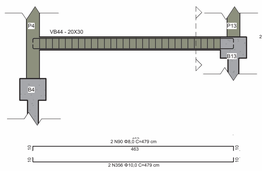

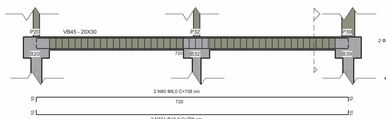

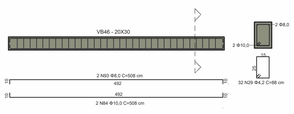

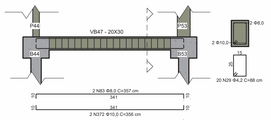

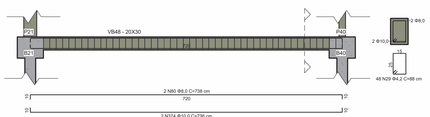

TERRAZOTA ARQUITETURA & ENGENHARIA

PROJETO ESTRUTURAL

LOCALIZAÇÃO: Avenida Vitória, 972, Centro, Ipiranga do Norte - MT

RESPONSABILIDADE TÉCNICA

IDENTIFICAÇÃO DO PROPRIETÁRIO/CNPJ:
Camâra Municipal dos vereadores de Ipiranga do Norte
CNPJ: 22.774.588/0001-73
ASSINATURA:

IDENTIFICAÇÃO DO AUTOR DO PROJETO:
ERIC SHALON SOUZA DO NASCIMENTO
Arquiteto e Urbanista CAU/MT173905-0
ASSINATURA:
ERIC SHALON SOUZA DO NASCIMENTO:02885838175
Digitally signed by ERIC SHALON SOUZA DO NASCIMENTO:02885838175
Date: 2024.05.07 15:39:31 -04'00'

IDENTIFICAÇÃO DO RESP. DO PROJETO:
ERIC SHALON SOUZA DO NASCIMENTO
Arquiteto e Urbanista CAU/MT173905-0
ASSINATURA:
ERIC SHALON SOUZA DO NASCIMENTO:02885838175
Digitally signed by ERIC SHALON SOUZA DO NASCIMENTO:02885838175
Date: 2024.05.07 15:39:52 -04'00'

QUADRO DE ÁREAS E ÍNDICES:

CONTEÚDO

PROJETO ESTRUTURAL

ESCALA: INDICADA

PRANCHA Nº: 03/06

ESPAÇO RESERVADO PARA ANOTAÇÕES:

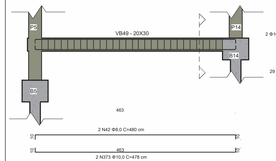

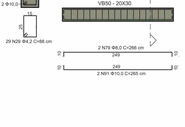

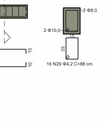

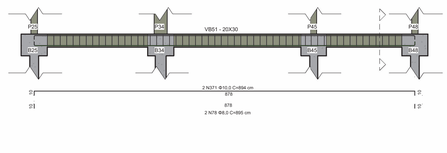

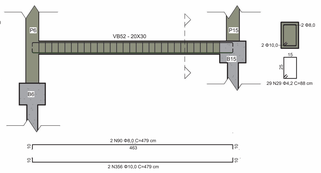

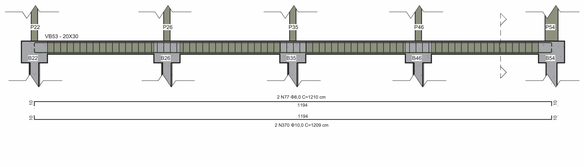

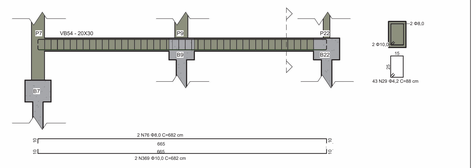

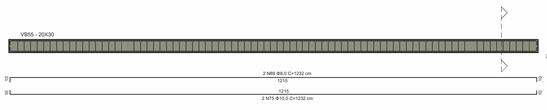

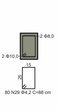

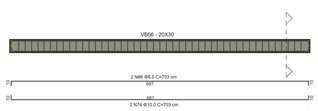

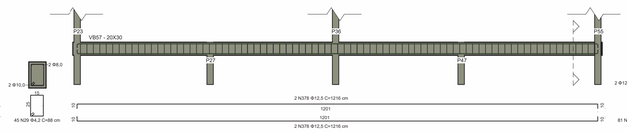

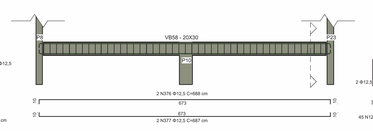

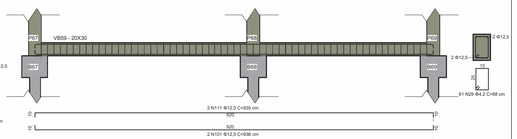

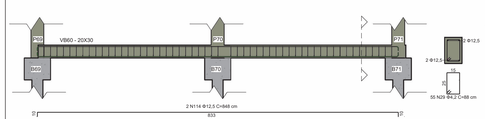

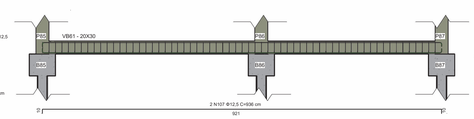

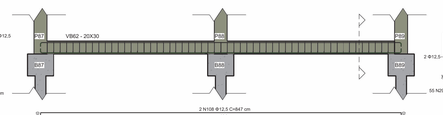

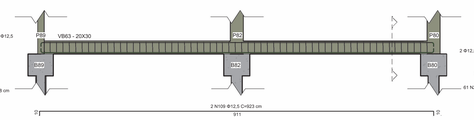

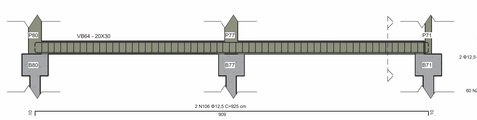

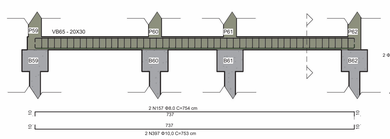

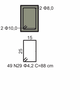

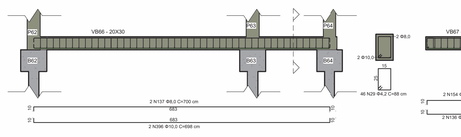

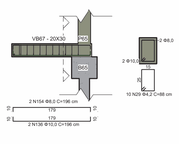

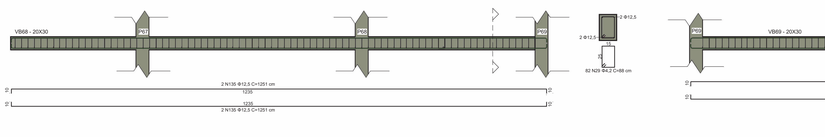

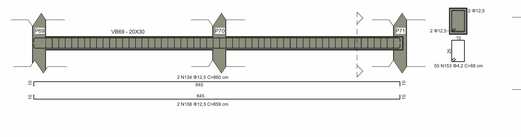

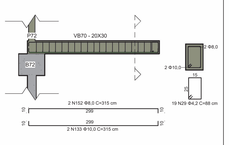

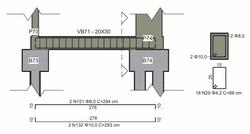

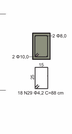

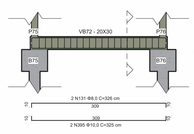

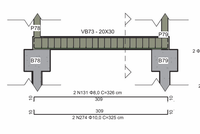

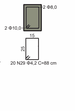

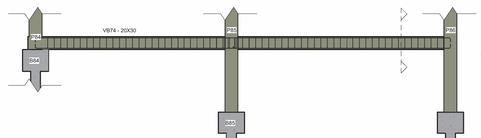

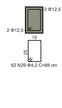

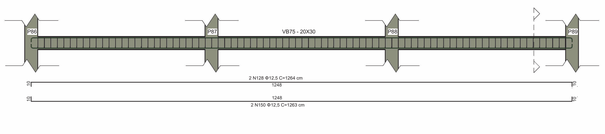

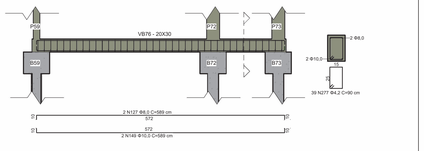

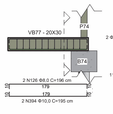

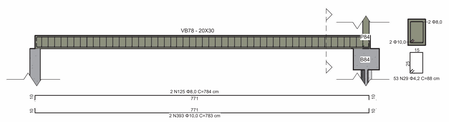

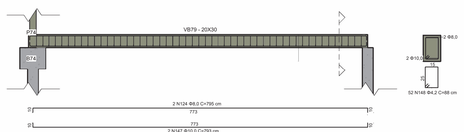

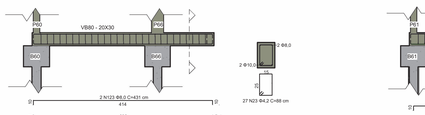

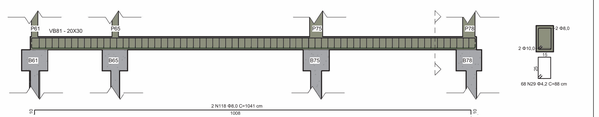

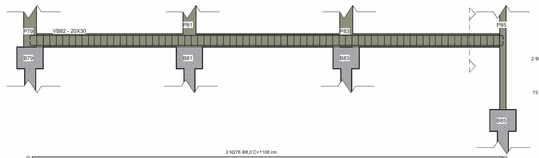

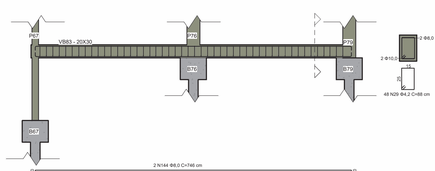

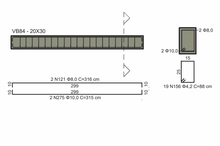

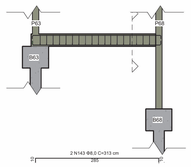

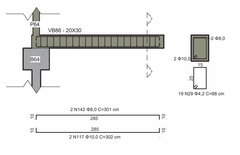

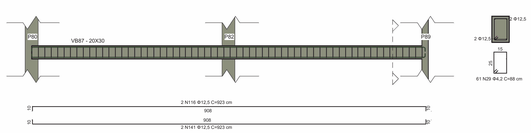

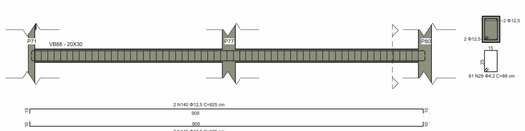

TERRASOTA
ARQUITETURA & ENGENHARIA

PROJETO ESTRUTURAL

LOCALIZAÇÃO: Avenida Vitória, 972, Centro, Ipiranga do Norte - MT

RESPONSABILIDADE TÉCNICA

IDENTIFICAÇÃO DO PROPRIETÁRIO/CNPJ:
Camâra Municipal dos vereadores de Ipiranga do Norte
CNPJ: 22.774.588/0001-73

ASSINATURA:

IDENTIFICAÇÃO DO AUTOR DO PROJETO:
ERIC SHALON SOUZA DO NASCIMENTO
Arquiteto e Urbanista CAU/MT173905-0

ASSINATURA:
ERIC SHALON SOUZA DO NASCIMENTO:02885838175
Digitally signed by ERIC SHALON SOUZA DO NASCIMENTO:02885838175
Date: 2024.05.07 15:40:24 -04'00'

IDENTIFICAÇÃO DO RESP. DO PROJETO:
ERIC SHALON SOUZA DO NASCIMENTO
Arquiteto e Urbanista CAU/MT173905-0

ASSINATURA:
ERIC SHALON SOUZA DO NASCIMENTO:02885838175
Digitally signed by ERIC SHALON SOUZA DO NASCIMENTO:02885838175
Date: 2024.05.07 15:40:35 -04'00'

QUADRO DE ÁREAS E ÍNDICES:

CONTEÚDO

PROJETO ESTRUTURAL

ESCALA: INDICADA

PRANCHA Nº: 04/06

ESPAÇO RESERVADO PARA ANOTAÇÕES:

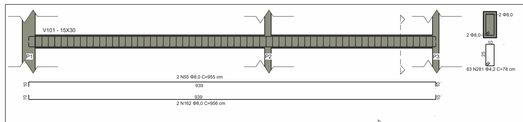

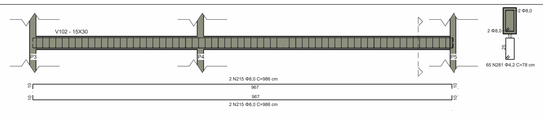

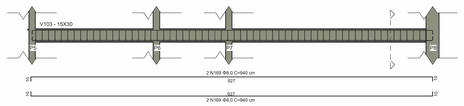

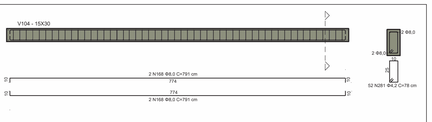

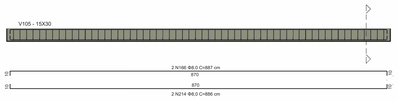

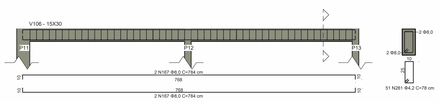

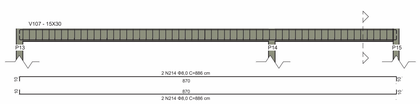

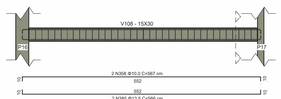

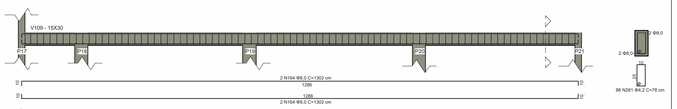

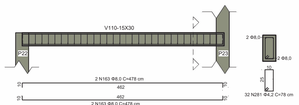

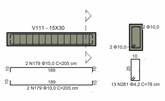

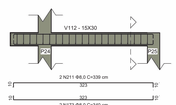

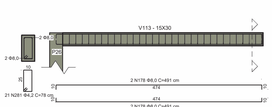

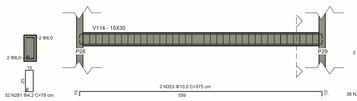

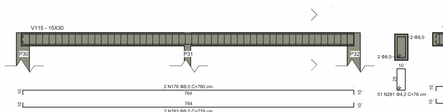

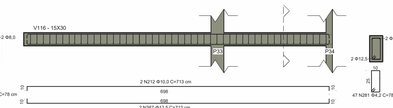

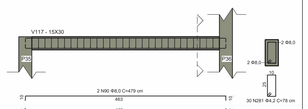

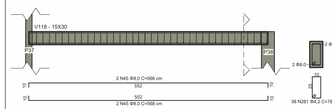

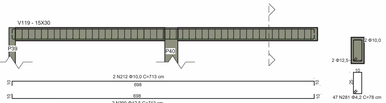

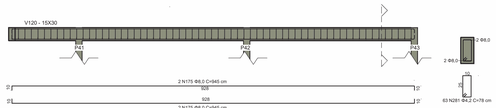

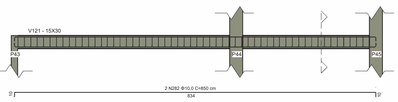

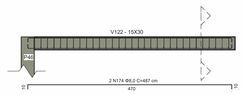

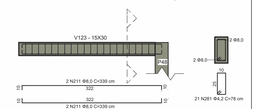

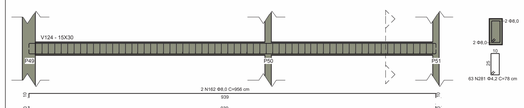

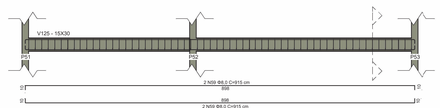

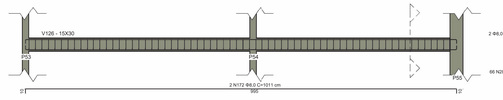

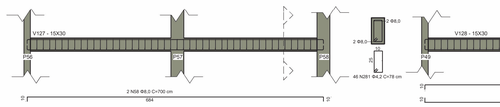

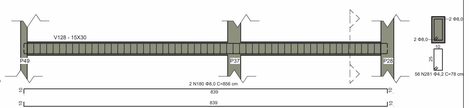

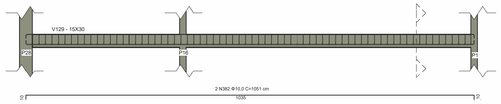

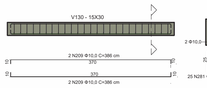

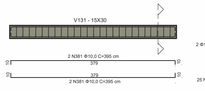

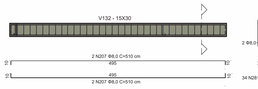

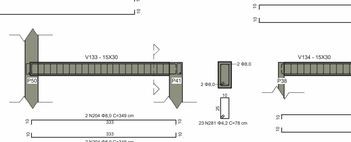

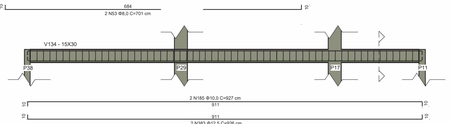

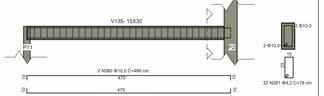

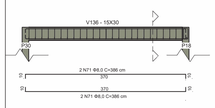

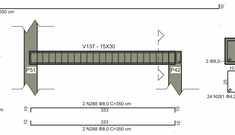

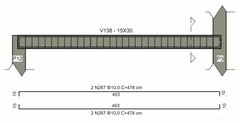

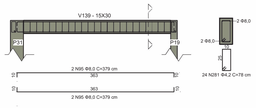

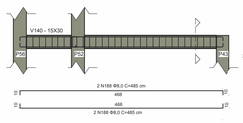

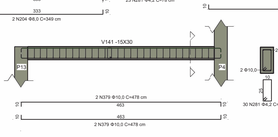

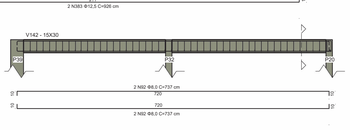

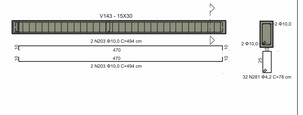

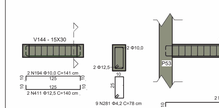

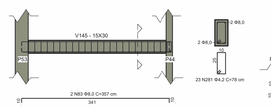

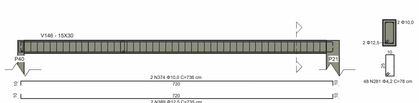

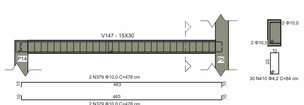

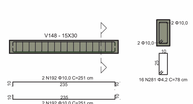

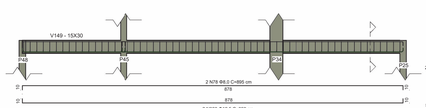

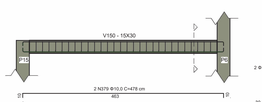

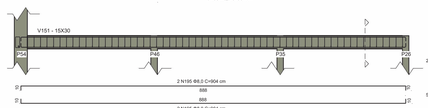

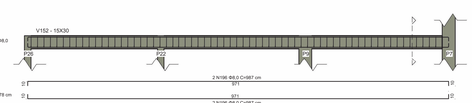

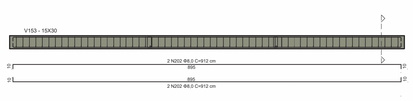

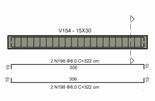

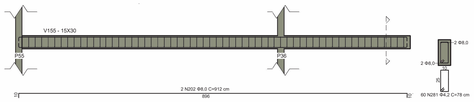

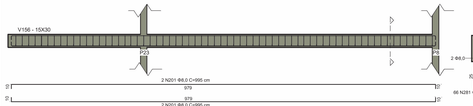

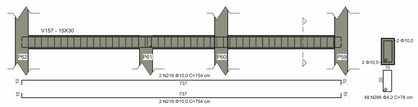

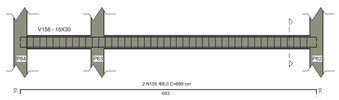

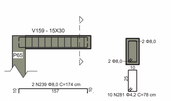

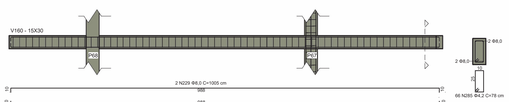

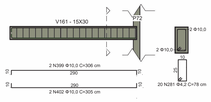

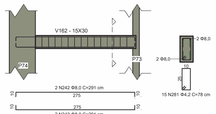

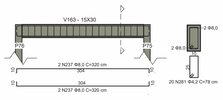

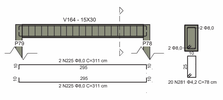

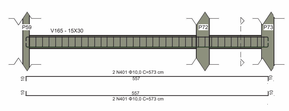

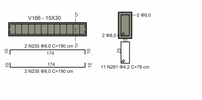

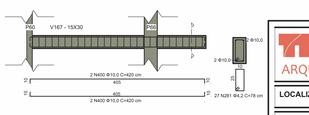

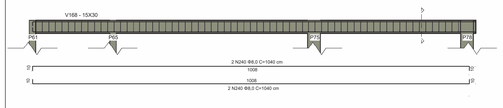

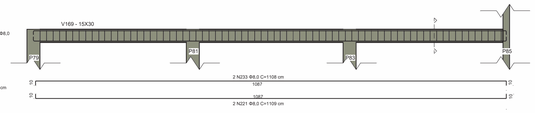

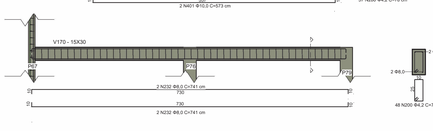

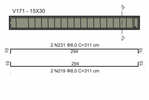

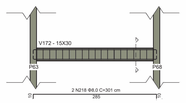

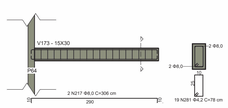

TERRAZOTA ARQUITETURA & ENGENHARIA

PROJETO ESTRUTURAL

LOCALIZAÇÃO: Avenida Vitória, 972, Centro, Ipiranga do Norte - MT

RESPONSABILIDADE TÉCNICA

IDENTIFICAÇÃO DO PROPRIETÁRIO/CNPJ:
Camâra Municipal dos vereadores de Ipiranga do Norte
CNPJ: 22.774.588/0001-73
ASSINATURA:

IDENTIFICAÇÃO DO AUTOR DO PROJETO:
ERIC SHALON SOUZA DO NASCIMENTO
Arquiteto e Urbanista CAU/MT173905-0
ASSINATURA:
ERIC SHALON SOUZA DO NASCIMENTO:02885838175
Digitally signed by ERIC SHALON SOUZA DO NASCIMENTO:02885838175
Date: 2024.03.07 13:41:32 -04'00'

IDENTIFICAÇÃO DO RESP. DO PROJETO:
ERIC SHALON SOUZA DO NASCIMENTO
Arquiteto e Urbanista CAU/MT173905-0
ASSINATURA:
ERIC SHALON SOUZA DO NASCIMENTO:02885838175
Digitally signed by ERIC SHALON SOUZA DO NASCIMENTO:02885838175
Date: 2024.03.07 13:41:44 -04'00'

QUADRO DE ÁREAS E ÍNDICES:

CONTEÚDO

PROJETO ESTRUTURAL

ESCALA: INDICADA

PRANCHA Nº: 05/06

ESPAÇO RESERVADO PARA ANOTAÇÕES:

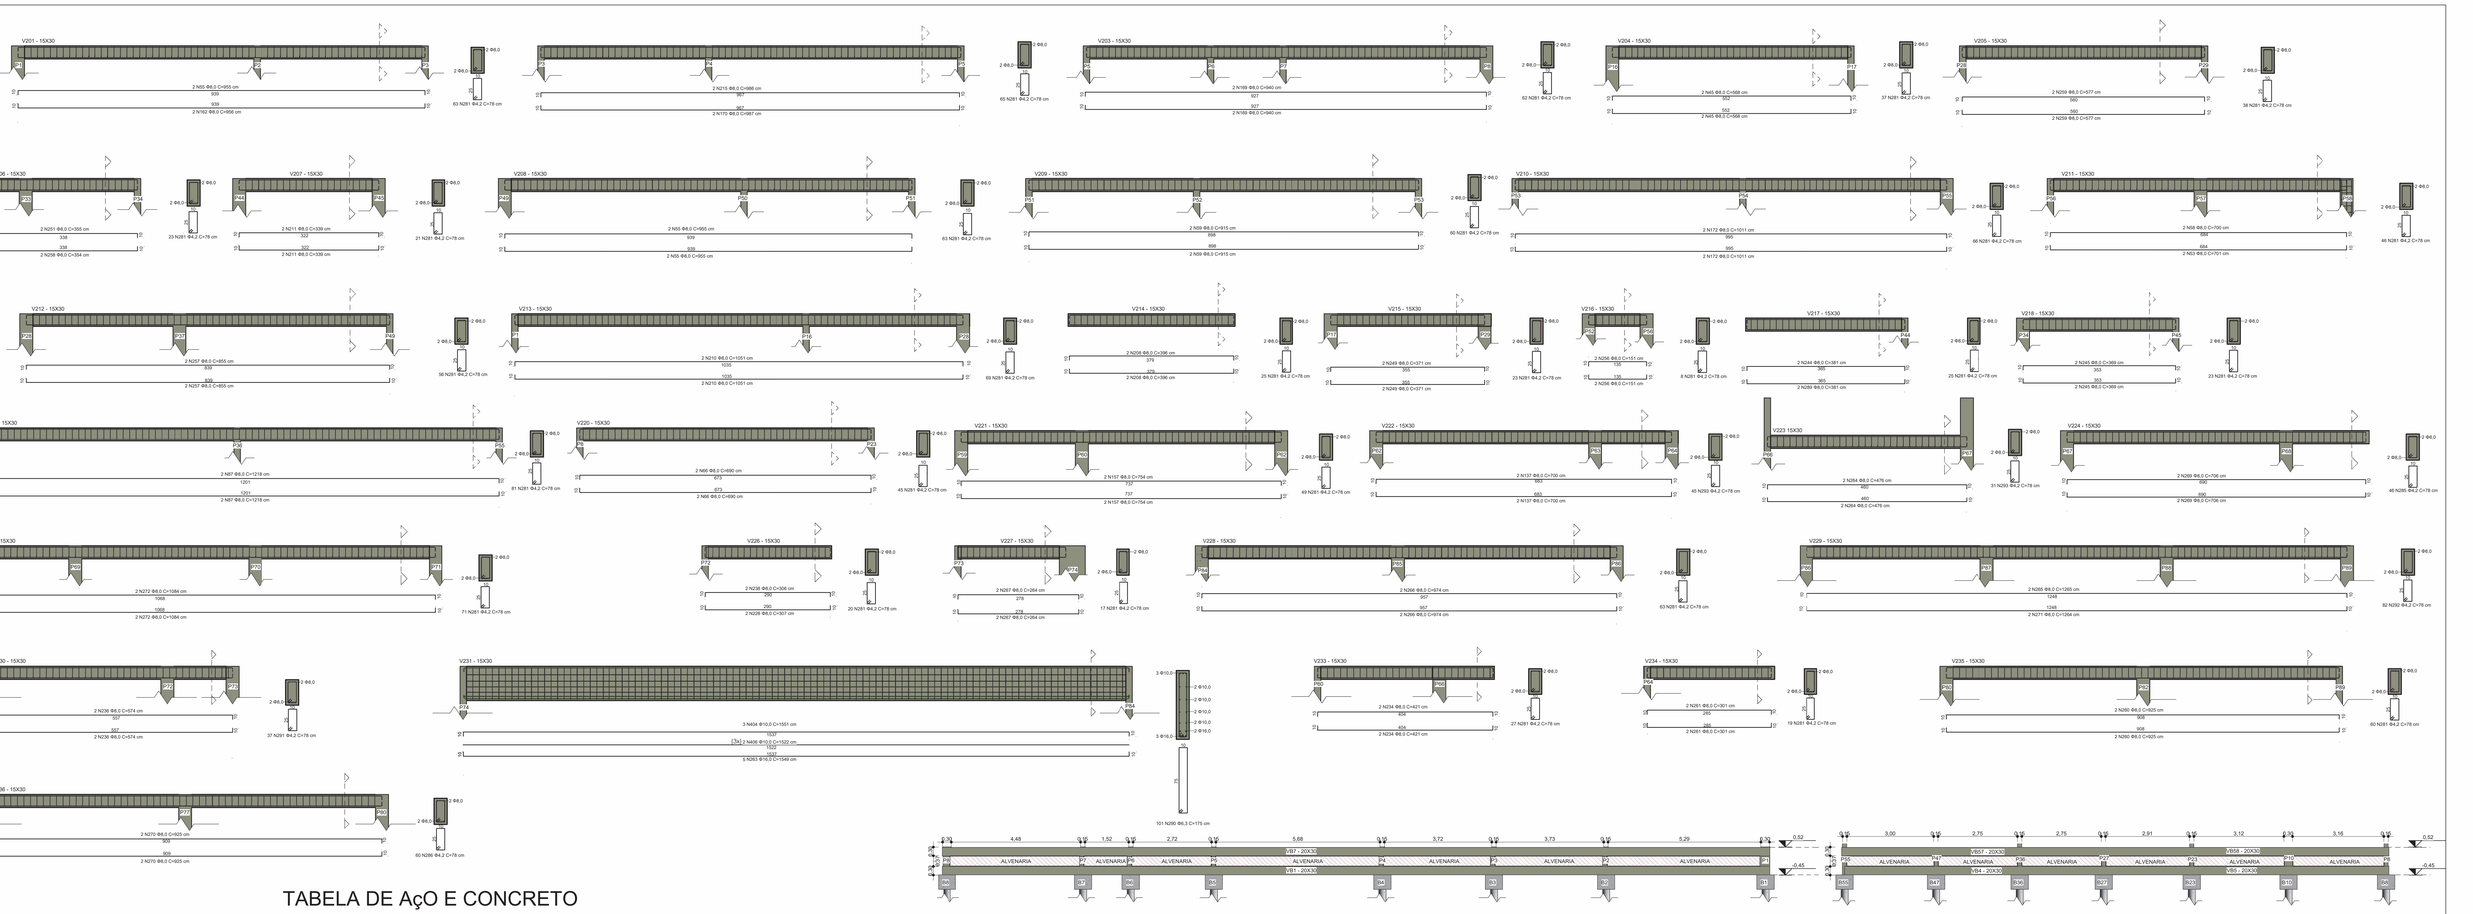

TABELA DE AçO E CONCRETO

TIPO ESTRUTURA VIGA BAIXA/RAMP.	QUANTIDADE(M)						CONCRETO(M³)
	4.2MM	5.0MM	6.3MM	8.0MM	10.0MM	12.50MM	FCK=25MPA
V81	0,00	54,51	0,00	0,00	0,00	38,84	0,58
V82	0,00	53,94	0,00	0,00	0,00	39,08	0,00
V83	0,00	52,28	0,00	0,00	0,00	38,36	0,58
V84	0,00	54,51	0,00	0,00	0,00	38,84	0,58
V85	0,00	54,82	0,00	13,00	0,00	40,08	0,60
V86	0,00	56,55	0,00	0,00	0,00	38,80	0,58
V87	0,00	53,94	0,00	0,00	0,00	39,08	0,58
V88	0,00	53,94	0,00	0,00	0,00	38,28	0,57
V89	0,00	47,03	0,00	14,00	0,00	0,00	0,48
V910	0,00	47,85	0,00	17,60	17,60	0,00	0,53
V911	0,00	50,03	0,00	22,74	22,74	0,00	0,68
V912	0,00	41,76	0,00	15,96	15,96	0,00	0,48
V913	0,00	25,23	0,00	10,10	10,10	0,00	0,30
V914	0,00	10,44	0,00	4,30	4,30	0,00	0,13
V914	0,00	18,27	0,00	7,00	7,00	0,00	0,21
V916	0,00	6,23	0,00	0,00	0,00	0,00	0,00
V917	0,00	10,44	0,00	4,30	4,30	0,00	0,13
V918	0,00	41,76	0,00	15,60	15,60	0,00	0,47
V919	0,00	39,15	0,00	14,40	14,40	0,00	0,43
V920	0,00	25,23	0,00	9,60	9,60	0,00	0,29
V921	0,00	29,58	0,00	11,40	11,40	0,00	0,34
V922	0,00	39,15	0,00	14,30	14,30	0,00	0,43
V923	0,00	53,07	0,00	19,00	19,00	0,00	0,57
V924	0,00	50,11	0,00	17,00	17,00	0,00	0,51
V925	0,00	21,23	0,00	9,60	9,60	0,00	0,29
V926	0,00	15,17	0,00	4,50	4,50	0,00	0,15
V927	0,00	17,40	0,00	6,90	6,90	0,00	0,21
V928	0,00	39,15	0,00	14,30	14,30	0,00	0,43
V929	0,00	50,59	0,00	18,50	18,50	0,00	0,55
V930	0,00	56,55	0,00	20,24	20,24	0,00	0,61
V931	0,00	37,41	0,00	14,00	14,00	0,00	0,42
V932	0,00	67,86	0,00	24,36	24,36	0,00	0,73
V933	0,00	38,28	0,00	13,80	13,80	0,00	0,41
V934	0,00	21,75	0,00	8,00	8,00	0,00	0,24
V935	0,00	22,62	0,00	8,00	8,00	0,00	0,24
V936	0,00	27,84	0,00	10,30	10,30	0,00	0,31
V937	0,00	66,99	0,00	24,00	24,00	0,00	0,72
V938	0,00	37,41	0,00	14,00	13,80	0,00	0,41
V939	0,00	19,14	0,00	7,80	7,80	0,00	0,23
V940	0,00	17,40	0,00	7,00	7,00	0,00	0,21
V941	0,00	25,23	0,00	9,60	9,60	0,00	0,29
V942	0,00	19,14	0,00	7,00	7,00	0,00	0,23
V943	0,00	25,23	0,00	9,70	9,70	0,00	0,29
V944	0,00	25,23	0,00	9,60	9,60	0,00	0,29
V945	0,00	40,02	0,00	14,80	14,80	0,00	0,44
V946	0,00	27,84	0,00	10,20	10,20	0,00	0,31
V947	0,00	17,40	0,00	7,20	7,20	0,00	0,22
V948	0,00	41,76	0,00	15,60	15,60	0,00	0,47
V949	0,00	25,23	0,00	9,60	9,60	0,00	0,29
V950	0,00	25,23	0,00	5,30	5,30	0,00	0,16
V951	0,00	49,72	0,00	18,00	18,00	0,00	0,54
V952	0,00	25,23	0,00	9,60	9,60	0,00	0,29
V953	0,00	66,99	0,00	24,20	24,20	0,00	0,73
V954	0,00	37,41	0,00	14,00	13,80	0,00	0,41
V955	0,00	69,60	0,00	24,60	24,60	0,00	0,74
V956	0,00	39,15	0,00	14,00	14,00	0,00	0,42
V957	0,00	70,47	0,00	24,30	24,30	0,00	0,73
V958	0,00	39,15	0,00	14,00	13,80	0,00	0,41
V959	0,00	53,07	0,00	18,70	18,70	0,00	0,56
V960	0,00	47,85	0,00	17,03	17,00	0,00	0,51
V961	0,00	53,94	0,00	18,80	18,80	0,00	0,56
V962	0,00	47,85	0,00	17,03	17,00	0,00	0,51
V963	0,00	54,07	0,00	18,46	18,46	0,00	0,55
V964	0,00	52,20	0,00	18,50	18,50	0,00	0,56
V965	0,00	42,63	0,00	15,00	15,00	0,00	0,45
V966	0,00	40,02	0,00	14,00	14,00	0,00	0,42
V967	0,00	8,70	0,00	4,00	4,00	0,00	0,12
V968	0,00	71,34	0,00	23,00	23,00	0,00	0,75
V969	0,00	47,85	0,00	17,20	17,20	0,00	0,52
V970	0,00	16,53	0,00	6,30	6,30	0,00	0,19
V971	0,00	15,48	0,00	5,90	5,90	0,00	0,17
V972	0,00	17,40	0,00	6,50	6,50	0,00	0,20
V973	0,00	17,40	0,00	6,50	6,50	0,00	0,20
V974	0,00	53,94	0,00	19,40	19,40	0,00	0,58
V975	0,00	72,21	0,00	25,20	25,20	0,00	0,76
V976	0,00	39,93	0,00	11,80	11,80	0,00	0,35
V977	0,00	53,97	0,00	19,00	19,00	0,00	0,57
V978	0,00	49,71	0,00	15,80	15,80	0,00	0,47
V980	0,00	21,49	0,00	8,60	8,60	0,00	0,26
V981	0,00	35,18	0,00	20,00	20,00	0,00	0,62
V982	0,00	43,53	0,00	22,20	22,20	0,00	0,67
V983	0,00	51,76	0,00	15,00	15,00	0,00	0,45
V984	0,00	16,53	0,00	6,30	6,30	0,00	0,19
V985	0,00	15,57	0,00	6,30	6,30	0,00	0,19
V986	0,00	16,53	0,00	6,00	6,00	0,00	0,18
V987	0,00	53,07	0,00	0,00	0,00	36,80	0,56
V988	0,00	53,07	0,00	0,00	0,00	37,00	0,56
FCK=25MPA TIPO VIGA METRO(M)	0,11	0,15	0,25	0,40	0,62	0,96	TOTAL DE CONCRETO(M³)
PESO TOTAL POR BITOLA(KG)	0,00	527,68	0,00	415,56	649,12	369,98	
PESO TOTAL(KG)				1962,15			37,50

VIGAS ROMO	4.2MM	5.0MM	6.3MM	8.0MM	10.0MM	12.50MM	16.0MM	FCK=25MPA
V101	49,14	0,00	0,00	38,30	0,00	0,00	0,00	0,43
V102	50,70	0,00	0,00	39,32	0,00	0,00	0,00	0,44
V103	48,26	0,00	0,00	37,73	0,00	0,00	0,00	0,42
V104	28,86	0,00	0,00	22,73	0,00	0,00	0,00	0,44
V105	17,94	0,00	0,00	14,20	0,00	0,00	0,00	0,17
V106	17,94	0,00	0,00	14,20	0,00	0,00	0,00	0,17
V107	16,38	0,00	0,00	13,56	0,00	0,00	0,00	0,15
V108	49,14	0,00	0,00	38,20	0,00	0,00	0,00	0,43
V109	46,80	0,00	0,00	36,80	0,00	0,00	0,00	0,41
V110	51,48	0,00	0,00	40,64	0,00	0,00	0,00	0,47
V111	30,88	0,00	0,00	28,00	0,00	0,00	0,00	0,32
V112	43,68	0,00	0,00	34,20	0,00	0,00	0,00	0,39
V113	53,82	0,00	0,00	42,04	0,00	0,00	0,00	0,47
V114	35,64	0,00	0,00	15,84	0,00	0,00	0,00	0,32
V115	39,78	0,00	0,00	31,20	0,00	0,00	0,00	0,35
V116	36,66	0,00	0,00	14,20	14,20	0,00	0,00	0,32
V117	23,40	0,00	0,00	17,28	0,00	0,00	0,00	0,22
V118	41,76	0,00	0,00	32,80	0,00	0,00	0,00	0,37
V119	36,66	0,00	0,00	0,00	14,20	0,00	0,00	0,32
V120	49,14	0,00	0,00	34,00	0,00	0,00	0,00	0,38
V121	41,68	0,00	0,00	38,09	0,00	0,00	0,00	0,43
V122	24,18	0,00	0,00	13,00	0,00	0,00	0,00	0,22
V123	19,50	0,00	0,00	13,00	0,00	0,00	0,00	0,15
V124	49,14	0,00	0,00	18,24	0,00	0,00	0,00	0,43
V125	40,80	0,00	0,00	36,00	0,00	0,00	0,00	0,41
V126	51,48	0,00	0,00	40,40	0,00	0,00	0,00	0,45
V127	73,88	0,00	0,00	59,00	0,00	0,00	0,00	0,67
V128	49,14	0,00	0,00	38,96	0,00	0,00	0,00	0,44
V129	49,14	0,00	0,00	38,30	0,00	0,00	0,00	0,43
V130	16,86	0,00	0,00	11,60	0,00	0,00	0,00	0,19
V131	19,50	0,00	0,00	13,00	0,00	0,00	0,00	0,22
V132	25,32	0,00	0,00	20,80	0,00	0,00	0,00	0,28
V133	17,94	0,00	0,00	13,96	0,00	0,00	0,00	0,16
V134	47,58	0,00	0,00	18,24	18,24	0,00	0,00	0,43
V135	24,96	0,00	0,00	19,44	0,00	0,00	0,00	0,22
V136	19,50	0,00	0,00	15,44	0,00	0,00	0,00	0,17
V137	18,72	0,00	0,00	14,00	0,00	0,00	0,00	0,16
V138	24,18	0,00	0,00	13,12	0,00	0,00	0,00	0,22
V139	18,72	0,00	0,00	11,39	0,00	0,00	0,00	0,17
V140	24,18	0,00	0,00	13,40	0,00	0,00	0,00	0,22
V141	13,82	0,00	0,00	13,12	0,00	0,00	0,00	0,17
V142	37,44	0,00	0,00	29,48	0,00	0,00	0,00	0,33
V143	24,96	0,00	0,00	15,76	0,00	0,00	0,00	0,22
V144	7,02	0,00	0,00	5,64	0,00	0,00	0,00	0,06
V145	17,94	0,00	0,00	14,28	0,00	0,00	0,00	0,16
V146	37,44	0,00	0,00	0,00	14,70	14,70	0,00	0,33
V147	23,40	0,00	0,00	13,12	0,00	0,00	0,00	0,22
V148	12,48	0,00	0,00	0,00	10,04	0,00	0,00	0,15
V149	49,14	0,00	0,00	38,30	0,00	0,00	0,00	0,43
V150	23,40	0,00	0,00	13,12	0,00	0,00	0,00	0,22
V151	46,02	0,00	0,00	36,16	0,00	0,00	0,00	0,41
V152	50,70	0,00	0,00	39,48	0,00	0,00	0,00	0,44
V153	46,80	0,00	0,00	36,48	0,00	0,00	0,00	0,41
V154	16,38	0,00	0,00	12,88	0,00	0,00	0,00	0,14
V155	46,02	0,00	0,00	36,48	0,00	0,00	0,00	0,41
V156	51,48	0,00	0,00	39,80	0,00	0,00	0,00	0,45
V157	37,44	0,00	0,00	30,20	0,00	0,00	0,00	0,34
V158	34,32	0,00	0,00	28,08	0,00	0,00	0,00	0,32
V159	51,48	0,00	0,00	7,00	0,00	0,00	0,00	0,45
V160	51,48	0,00	0,00	40,20	0,00	0,00	0,00	0,45
V161	15,60	0,00	0,00	12,20	0,00	0,00	0,00	0,14
V162	18,72	0,00	0,00	11,64	0,00	0,00	0,00	0,16
V163	15,60	0,00	0,00	12,80	0,00	0,00	0,00	0,14
V164	13,60	0,00	0,00	12,44	0,00	0,00	0,00	0,14
V165	28,08	0,00	0,00	22,32	0,00	0,00	0,00	0,26
V166	8,58	0,00	0,00	7,60	0,00	0,00	0,00	0,09
V167	21,06	0,00	0,00	16,80	0,00	0,00	0,00	0,18
V168	51,48	0,00	0,00	41,00	0,00	0,00	0,00	0,43
V169	56,16	0,00	0,00	47,20	0,00	0,00	0,00	0,47
V170	37,44	0,00	0,00	29,04	0,00	0,00	0,00	0,33
V171	14,82	0,00	0,00	12,44	0,00	0,00	0,00	0,14
V172	14,82	0,00	0,00	12,04	0,00	0,00	0,00	0,14
V173	14,82	0,00	0,00	12,24	0,00	0,00	0,00	0,14
FCK=25MPA TIPO VIGA METRO(M)	0,11	0,15	0,25	0,40	0,62	0,96	1,57	TOTAL DE CONCRETO(M³)
PESO TOTAL POR BITOLA(KG)	213,85	148,25	0,00	210,36	472,83	428,29	0,00	
PESO TOTAL(KG)				1473,67				82,11

VIGAS RESPALDO	4.2MM	5.0MM	6.3MM	8.0MM	10.0MM	12.50MM	16.0MM	FCK=25MPA
V201	49,14	0,00	0,00	38,30	0,00	0,00	0,00	0,43
V202	50,70	0,00	0,00	39,32	0,00	0,00	0,00	0,44
V203	48,26	0,00	0,00	37,73	0,00	0,00	0,00	0,42
V204	28,86	0,00	0,00	22,73	0,00	0,00	0,00	0,44
V205	17,94	0,00	0,00	14,20	0,00	0,00	0,00	0,17
V206	17,94	0,00	0,00	14,20	0,00	0,00	0,00	0,17
V207	16,38	0,00	0,00	13,56	0,00	0,00	0,00	0,15
V208	49,14	0,00	0,00	38,20	0,00	0,00	0,00	0,43
V209	46,80	0,00	0,00	36,80	0,00	0,00	0,00	0,41
V210	51,48	0,00	0,00	40,64	0,00	0,00	0,00	0,47
V211	30,88	0,00	0,00	28,00	0,00	0,00	0,00	0,32
V212	43,68	0,00	0,00	34,20	0,00	0,00	0,00	0,39
V213	53,82	0,00	0,00	42,04	0,00	0,00	0,00	0,47
V214	35,50	0,00	0,00	15,84	0,00	0,00	0,00	0,32
V215	17,94	0,00	0,00	14,84	0,00	0,00	0,00	0,17
V216	5,24	0,00	0,00	6,08	0,00	0,00	0,00	0,07
V217	15,60	0,00	0,00	15,24	0,00	0,00	0,00	0,17
V218	17,94	0,00	0,00	14,84	0,00	0,00	0,00	0,17
V219	43,18	0,00	0,00	48,72	0,00	0,00	0,00	0,54
V220	15,15	0,00	0,00	27,60	0,00	0,00	0,00	0,31
V221	38,22	0,00	0,00	30,53	0,00	0,00	0,00	0,34
V222	35,10	0,00	0,00	28,00	0,00	0,00	0,00	0,32
V223	24,18	0,00	0,00	19,04	0,00	0,00	0,00	0,21
V224	35,88	0,00	0,00	28,24	0,00	0,00	0,00	0,32
V225	15,38	0,00	0,00	43,50	0,00	0,00	0,00	0,34
V226	15,60	0,00	0,00	12,28	0,00	0,00	0,00	0,14
V227	13,26	0,00	0,00	13,50	0,00	0,00	0,00	0,15
V228	49,14	0,00	0,00	38,96	0,00	0,00	0,00	0,44
V229	49,14	0,00	0,00	38,30	0,00	0,00	0,00	0,43
V230	16,86	0,00	0,00	11,60	0,00	0,00	0,00	0,19
V231	21,06	0,00	0,00	16,84	0,00	0,00	0,00	0,18
V234	14,82	0,00	0,00	12,04	0,00	0,00	0,00	0,14
V235	46,80	0,00	0,00	37,00	0,00	0,00	0,00	0,41
V236	46,80	0,00	0,00	37,00	0,00	0,00	0,00	0,42
FCK=25MPA TIPO VIGA METRO(M)	0,11	0,15	0,25	0,40	0,62	0,96	1,57	TOTAL DE CONCRETO(M³)
PESO TOTAL POR BITOLA(KG)	129,74	0,00	41,30	370,67	85,03	0,00	121,00	
PESO TOTAL(KG)				748,04				13,04

PILARES	4.2MM	5.0MM	6.3MM	8.0MM	10.0MM	12.50MM	16.0MM	FCK=25MPA
P1	0,00	38,50	0,00	0,00	11,54	0,00	0,00	0,33
P2	0,00	38,50	0,00	0,00	11,54	0,00	0,00	0,33
P3	0,00	38,50	0,00	0,00	11,54	0,00	0,00	0,33
P4	0,00	38,50	0,00	0,00	11,54	0,00	0,00	0,33
P5	0,00	38,50	0,00	0,00	11,54	0,00	0,00	0,33
P6	0,00	38,50	0,00	0,00	11,54	0,00	0,00	0,33
P7	0,00	38,50	0,00	0,00	11,54	0,00	0,00	0,33
P8	0,00	38,50	0,00	0,00	11,54	0,00	0,00	0,33
P9	0,00	20,02	0,00	0,00	29,52	0,00	0,00	0,17
P10	0,00	20,02	0,00	0,00	29,52	0,00	0,00	0,17
P11	0,00	20,02	0,00	0,00	29,52	0,00	0,00	0,17
P12	0,00	20,02	0,00	0,00	29,52	0,00	0,00	0,17
P13	0,00	20,02	0,00	0,00	29,52	0,00	0,00	0,17
P14	0,00	33,11	0,00	0,00	45,90	0,00	0,00	0,29
P15	0,00	33,11	0,00	0,00	45,90	0,00	0,00	0,29
P16	0,00	33,11	0,00	0,00	45,90	0,00	0,00	0,29
P17	0,00	33,11	0,00	0,00	45,90	0,00	0,00	0,29
P18	0,00	33,11	0,00	0,00	45,90	0,00	0,00	0,29
P19	0,00	33,11	0,00	0,00	45,90	0,00	0,00	0,29
P20	0,00	33,11	0,00	0,00	45,90	0,00	0,00	0,29
P21	0,00	33,11	0,00	0,00	45,90	0,00	0,00	0,29
P22	0,00	37,73	0,00	0,00	50,22	0,00	0,00	0,32
P23	0,00	37,73	0,00	0,00	50,22	0,00	0,00	0,32
P24	0,00	37,73	0,00	0,00	50,22	0,00	0,00	0,32
P25	0,00	37,73	0,00	0,00	50,22	0,00	0,00	0,32
P26	0,00	37,73	0,00	0,00	50,22	0,00	0,00	0,32
P27	0,00	37,73	0,00	0,00	50,22	0,00	0,00	0,32
P28	0,00	44,66	0,00	0,00	58,80	0,00	0,00	0,39
P29	0,00	44,66	0,00	0,00	58,80	0,00	0,00	0,39
P30	0,00	44,66	0,00	0,00	58,80	0,00	0,00	0,39
P31	0,00	44,66	0,00	0,00	58,80	0,00	0,00	0,39
P32	0,00	44,66	0,00	0,00	58,80	0,00	0,00	0,39
P33	0,00	19,25	0,00	0,00	28,92	0,00	0,00	0,16
P34	0,00	19,25	0,00	0,00	28,92	0,00	0,00	0,16
P35	0,00	19,25	0,00	0,00	28,92	0,00	0,00	0,16
P36	0,00	19,25	0,00	0,00	28,92	0,00	0,00	0,16
P37	0,00	19,25	0,00	0,00	28,92	0,00	0,00	0,16
P38	0,00	19,25	0,00	0,00	28,92	0,00	0,00	0,16
P39	0,00	20,02	0,00	0,00	29,52	0,00	0,00	0,17
P40	0,00	20,02	0,00	0,00	29,52	0,00	0,00	0,17
P41	0,00	20,02	0,00	0,00	29,52	0,00	0,00	0,17
P42	0,00	20,02	0,00	0,00	29,52	0,00	0,00	0,17
P43	0,00	20

Câmara Municipal de Ipiranga do Norte
Av. Vitória, nº 972 - Centro – Caixa Postal 04
Ipiranga do Norte/MT – CEP 78.578-000
Fone/Fax: (66)99224-9739

ESTRUTURAL – METÁLICA

TR3; TR4; TR6 (X3)

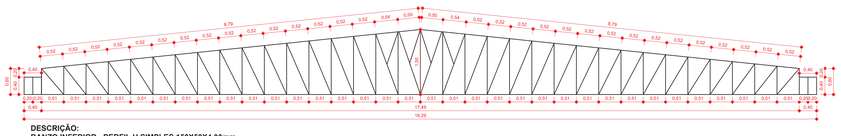

DESCRIÇÃO:
BANZO INFERIOR - PERFIL U SIMPLES 150X50X4,00mm
BANZO SUPERIOR - PERFILU SIMPLES 150X50X3,35mm
MONTANTES - PERFIL U ENRIJECIDO 127X50X17X3,35mm
DIAGONAIS - PERFIL U ENRIJECIDO 127X50X17X3,35mm

TR7A

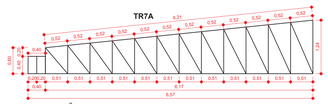

DESCRIÇÃO:
BANZO INFERIOR - PERFIL U SIMPLES 100X50X2,65mm
BANZO SUPERIOR - PERFILU SIMPLES 100X50X2,00mm
MONTANTES - PERFIL U ENRIJECIDO 92X30X17X2,00mm
DIAGONAIS - PERFIL U ENRIJECIDO 92X30X17X2,00mm

TR7B

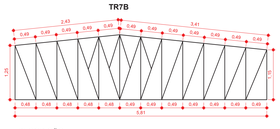

DESCRIÇÃO:
BANZO INFERIOR - PERFIL U SIMPLES 100X50X2,65mm
BANZO SUPERIOR - PERFILU SIMPLES 100X50X2,00mm
MONTANTES - PERFIL U ENRIJECIDO 92X30X17X2,00mm
DIAGONAIS - PERFIL U ENRIJECIDO 92X30X17X2,00mm

TR7C

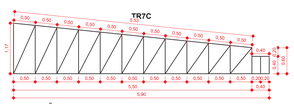

DESCRIÇÃO:
BANZO INFERIOR - PERFIL U SIMPLES 100X50X2,65mm
BANZO SUPERIOR - PERFILU SIMPLES 100X50X2,00mm
MONTANTES - PERFIL U ENRIJECIDO 92X30X17X2,00mm
DIAGONAIS - PERFIL U ENRIJECIDO 92X30X17X2,00mm

TR1; TR2 (X2)

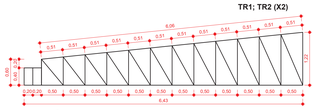

DESCRIÇÃO:
BANZO INFERIOR - PERFIL U SIMPLES 100X50X2,65mm
BANZO SUPERIOR - PERFILU SIMPLES 100X50X2,00mm
MONTANTES - PERFIL U ENRIJECIDO 92X30X17X2,00mm
DIAGONAIS - PERFIL U ENRIJECIDO 92X30X17X2,00mm

TR5

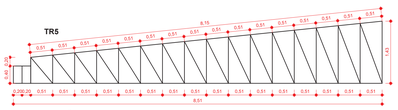

DESCRIÇÃO:
BANZO INFERIOR - PERFIL U SIMPLES 100X50X2,65mm
BANZO SUPERIOR - PERFILU SIMPLES 100X50X2,00mm
MONTANTES - PERFIL U ENRIJECIDO 92X30X17X2,00mm
DIAGONAIS - PERFIL U ENRIJECIDO 92X30X17X2,00mm

TR12

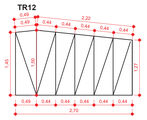

DESCRIÇÃO:
BANZO INFERIOR - PERFIL U SIMPLES 100X50X2,65mm
BANZO SUPERIOR - PERFILU SIMPLES 100X50X2,00mm
MONTANTES - PERFIL U ENRIJECIDO 92X30X17X2,00mm
DIAGONAIS - PERFIL U ENRIJECIDO 92X30X17X2,00mm

TR8; TR9; TR10; TR11(X4)

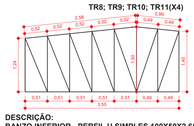

DESCRIÇÃO:
BANZO INFERIOR - PERFIL U SIMPLES 100X50X2,65mm
BANZO SUPERIOR - PERFILU SIMPLES 100X50X2,00mm
MONTANTES - PERFIL U ENRIJECIDO 92X30X17X2,00mm
DIAGONAIS - PERFIL U ENRIJECIDO 92X30X17X2,00mm

TR13

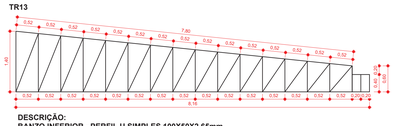

DESCRIÇÃO:
BANZO INFERIOR - PERFIL U SIMPLES 100X50X2,65mm
BANZO SUPERIOR - PERFILU SIMPLES 100X50X2,00mm
MONTANTES - PERFIL U ENRIJECIDO 92X30X17X2,00mm
DIAGONAIS - PERFIL U ENRIJECIDO 92X30X17X2,00mm

TR14

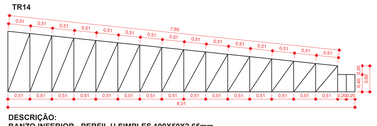

DESCRIÇÃO:
BANZO INFERIOR - PERFIL U SIMPLES 100X50X2,65mm
BANZO SUPERIOR - PERFILU SIMPLES 100X50X2,00mm
MONTANTES - PERFIL U ENRIJECIDO 92X30X17X2,00mm
DIAGONAIS - PERFIL U ENRIJECIDO 92X30X17X2,00mm

TR15; TR16(X2)

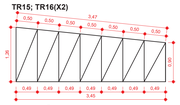

DESCRIÇÃO:
BANZO INFERIOR - PERFIL U SIMPLES 75X40X2,00mm
BANZO SUPERIOR - PERFILU SIMPLES 75X40X2,00mm
MONTANTES - PERFIL U ENRIJECIDO 68X30X17X2,00mm
DIAGONAIS - PERFIL U ENRIJECIDO 68X30X17X2,00mm

TR17

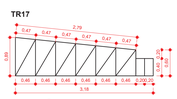

DESCRIÇÃO:
BANZO INFERIOR - PERFIL U SIMPLES 75X40X2,00mm
BANZO SUPERIOR - PERFILU SIMPLES 75X40X2,00mm
MONTANTES - PERFIL U ENRIJECIDO 68X30X17X2,00mm
DIAGONAIS - PERFIL U ENRIJECIDO 68X30X17X2,00mm

TR18; TR19; TR20; TR21; TR23(x5)

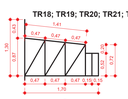

DESCRIÇÃO:
BANZO INFERIOR - PERFIL U SIMPLES 75X40X2,00mm
BANZO SUPERIOR - PERFILU SIMPLES 75X40X2,00mm
MONTANTES - PERFIL U ENRIJECIDO 68X30X17X2,00mm
DIAGONAIS - PERFIL U ENRIJECIDO 68X30X17X2,00mm

TR22

DESCRIÇÃO:
BANZO INFERIOR - PERFIL U SIMPLES 75X40X2,00mm
BANZO SUPERIOR - PERFILU SIMPLES 75X40X2,00mm
MONTANTES - PERFIL U ENRIJECIDO 68X30X17X2,00mm
DIAGONAIS - PERFIL U ENRIJECIDO 68X30X17X2,00mm

TR24

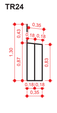

DESCRIÇÃO:
BANZO INFERIOR - PERFIL U SIMPLES 75X40X2,00mm
BANZO SUPERIOR - PERFILU SIMPLES 75X40X2,00mm
MONTANTES - PERFIL U ENRIJECIDO 68X30X17X2,00mm
DIAGONAIS - PERFIL U ENRIJECIDO 68X30X17X2,00mm

TR25

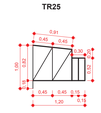

DESCRIÇÃO:
BANZO INFERIOR - PERFIL U SIMPLES 75X40X2,00mm
BANZO SUPERIOR - PERFILU SIMPLES 75X40X2,00mm
MONTANTES - PERFIL U ENRIJECIDO 68X30X17X2,00mm
DIAGONAIS - PERFIL U ENRIJECIDO 68X30X17X2,00mm

TR26

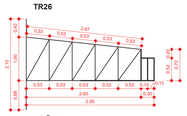

DESCRIÇÃO:
BANZO INFERIOR - PERFIL U SIMPLES 75X40X2,00mm
BANZO SUPERIOR - PERFILU SIMPLES 75X40X2,00mm
MONTANTES - PERFIL U ENRIJECIDO 68X30X17X2,00mm
DIAGONAIS - PERFIL U ENRIJECIDO 68X30X17X2,00mm

TR27

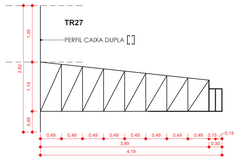

DESCRIÇÃO:
BANZO INFERIOR - PERFIL U SIMPLES 100X40X2,00mm
BANZO SUPERIOR - PERFILU SIMPLES 100X40X2,00mm
MONTANTES - PERFIL U ENRIJECIDO 92X3015X2,00mm
DIAGONAIS - PERFIL U ENRIJECIDO 92x30x15X2,00mm

TR28

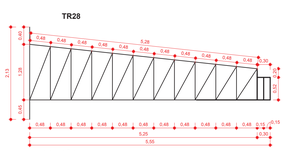

DESCRIÇÃO:
BANZO INFERIOR - PERFIL U SIMPLES 100X40X2,00mm
BANZO SUPERIOR - PERFILU SIMPLES 100X40X2,00mm
MONTANTES - PERFIL U ENRIJECIDO 92X3015X2,00mm
DIAGONAIS - PERFIL U ENRIJECIDO 92x30x15X2,00mm

TR29

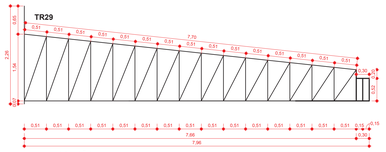

DESCRIÇÃO:
BANZO INFERIOR - PERFIL U SIMPLES 100X40X2,00mm
BANZO SUPERIOR - PERFILU SIMPLES 100X40X2,00mm
MONTANTES - PERFIL U ENRIJECIDO 92X3015X2,00mm
DIAGONAIS - PERFIL U ENRIJECIDO 92x30x15X2,00mm

TR30; TR31; TR32; TR33; TR34(X5)

DESCRIÇÃO:
BANZO INFERIOR - PERFIL U SIMPLES 75X40X2,00mm
BANZO SUPERIOR - PERFILU SIMPLES 75X40X2,00mm
MONTANTES - PERFIL U ENRIJECIDO 68X30X17X2,00mm
DIAGONAIS - PERFIL U ENRIJECIDO 68X30X17X2,00mm

ESTRUTURA CAIXA D'AGUA 01

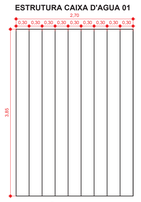

DESCRIÇÃO:
MOLDURA - PERFIL U SIMPLES 150X50X4,00mm
MONTANTES - 127X50X17X3,35mm

ESTRUTURA CAIXA D'AGUA 02

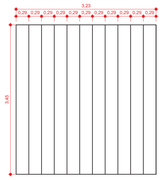

DESCRIÇÃO:
MOLDURA - PERFIL U SIMPLES 150X50X4,00mm
MONTANTES - 127X50X17X3,35mm

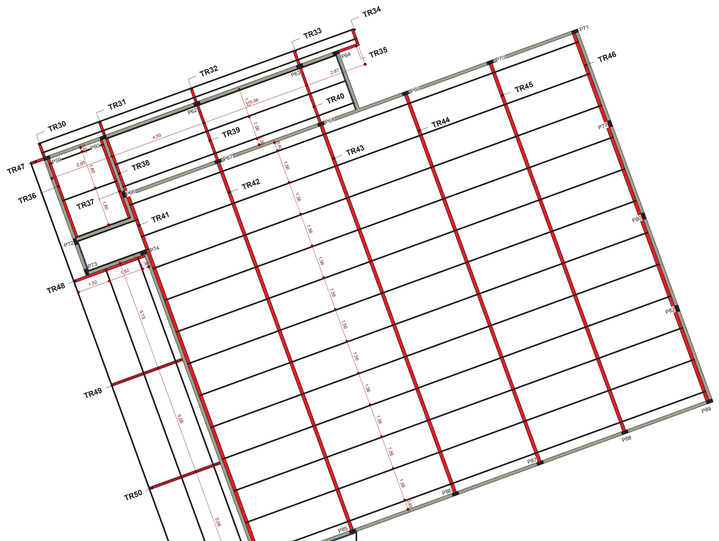

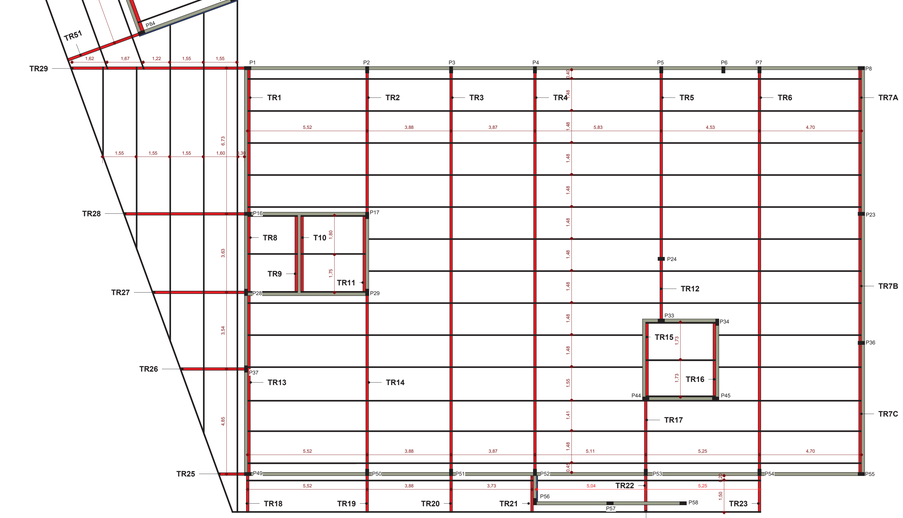

1 *PLANTA DE LOCAÇÃO*
1 : 100

LEGENDAS
PERFIL U ENRIJECIDO #100X50X2,00mm
PERFIL U ENRIJECIDO #100X50X2,65mm
TRELIÇAS CONFORME DETALHAMENTO

TR35

DESCRIÇÃO:
BANZO INFERIOR - PERFIL U SIMPLES 75X40X2,00mm
BANZO SUPERIOR - PERFILU SIMPLES 75X40X2,00mm
MONTANTES - PERFIL U ENRIJECIDO 68X30X17X2,00mm
DIAGONAIS - PERFIL U ENRIJECIDO 68X30X17X2,00mm

TR36; TR37(X2)

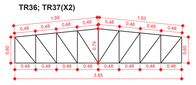

DESCRIÇÃO:
BANZO INFERIOR - PERFIL U SIMPLES 75X40X2,00mm
BANZO SUPERIOR - PERFILU SIMPLES 75X40X2,00mm
MONTANTES - PERFIL U ENRIJECIDO 68X30X17X2,00mm
DIAGONAIS - PERFIL U ENRIJECIDO 68X30X17X2,00mm

TR38; TR39; TR40(X3)

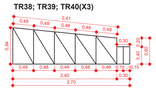

DESCRIÇÃO:
BANZO INFERIOR - PERFIL U SIMPLES 75X40X2,00mm
BANZO SUPERIOR - PERFILU SIMPLES 75X40X2,00mm
MONTANTES - PERFIL U ENRIJECIDO 68X30X17X2,00mm
DIAGONAIS - PERFIL U ENRIJECIDO 68X30X17X2,00mm

TR47

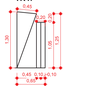

DESCRIÇÃO:
BANZO INFERIOR - PERFIL U SIMPLES 75X40X2,00mm
BANZO SUPERIOR - PERFILU SIMPLES 75X40X2,00mm
MONTANTES - PERFIL U ENRIJECIDO 68X30X17X2,00mm
DIAGONAIS - PERFIL U ENRIJECIDO 68X30X17X2,00mm

TR41; TR42; TR43; TR44; TR45; TR46 (X5)

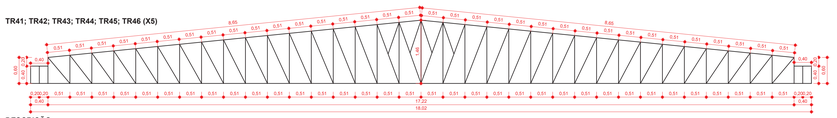

DESCRIÇÃO:
BANZO INFERIOR - PERFIL U SIMPLES 150X50X4,00mm
BANZO SUPERIOR - PERFILU SIMPLES 150X50X3,35mm
MONTANTES - PERFIL U ENRIJECIDO 127X50X17X3,35mm
DIAGONAIS - PERFIL U ENRIJECIDO 127X50X17X3,35mm

TR48

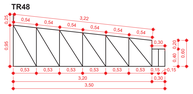

DESCRIÇÃO:
BANZO INFERIOR - PERFIL U SIMPLES 75X40X2,00mm
BANZO SUPERIOR - PERFILU SIMPLES 75X40X2,00mm
MONTANTES - PERFIL U ENRIJECIDO 68X30X17X2,00mm
DIAGONAIS - PERFIL U ENRIJECIDO 68X30X17X2,00mm

TR49

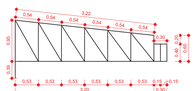

DESCRIÇÃO:
BANZO INFERIOR - PERFIL U SIMPLES 75X40X2,00mm
BANZO SUPERIOR - PERFILU SIMPLES 75X40X2,00mm
MONTANTES - PERFIL U ENRIJECIDO 68X30X17X2,00mm
DIAGONAIS - PERFIL U ENRIJECIDO 68X30X17X2,00mm

TR50

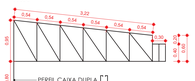

DESCRIÇÃO:
BANZO INFERIOR - PERFIL U SIMPLES 75X40X2,00mm
BANZO SUPERIOR - PERFILU SIMPLES 75X40X2,00mm
MONTANTES - PERFIL U ENRIJECIDO 68X30X17X2,00mm
DIAGONAIS - PERFIL U ENRIJECIDO 68X30X17X2,00mm

TR51

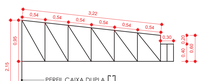

DESCRIÇÃO:
BANZO INFERIOR - PERFIL U SIMPLES 75X40X2,00mm
BANZO SUPERIOR - PERFILU SIMPLES 75X40X2,00mm
MONTANTES - PERFIL U ENRIJECIDO 68X30X17X2,00mm
DIAGONAIS - PERFIL U ENRIJECIDO 68X30X17X2,00mm

TERRASOTA ARQUITETURA & ENGENHARIA

PROJETO ESTRUTURAL

LOCALIZAÇÃO: Avenida Vitória, 972, Centro, Ipiranga do Norte - MT

RESPONSABILIDADE TÉCNICA

IDENTIFICAÇÃO DO PROPRIETÁRIO/CNPJ:
Autor
CNPJ: -
ASSINATURA:

IDENTIFICAÇÃO DO AUTOR DO PROJETO:
ERIC SHALON SOUZA DO NASCIMENTO
Arquiteto e Urbanista CAU/MT173905-0
ASSINATURA:
ERIC SHALON SOUZA DO NASCIMENTO:02885838175
Digitally signed by ERIC SHALON SOUZA DO NASCIMENTO:02885838175
Date: 2024.05.07 15:47:03 -04'00'

IDENTIFICAÇÃO DO RESP. DO PROJETO:
ERIC SHALON SOUZA DO NASCIMENTO
Arquiteto e Urbanista CAU/MT173905-0
ASSINATURA:
ERIC SHALON SOUZA DO NASCIMENTO:02885838175
Digitally signed by ERIC SHALON SOUZA DO NASCIMENTO:02885838175
Date: 2024.05.07 15:45:51 -04'00'

QUADRO DE ÁREAS E ÍNDICES:

CONTEÚDO

PROJETO ESTRUTURAL

ESCALA: INDICADA

PRANCHA Nº: ÚNICA

ESPAÇO RESERVADO PARA ANOTAÇÕES:

Câmara Municipal de Ipiranga do Norte
Av. Vitória, nº 972 - Centro – Caixa Postal 04
Ipiranga do Norte/MT – CEP 78.578-000
Fone/Fax: (66)99224-9739

CFTV

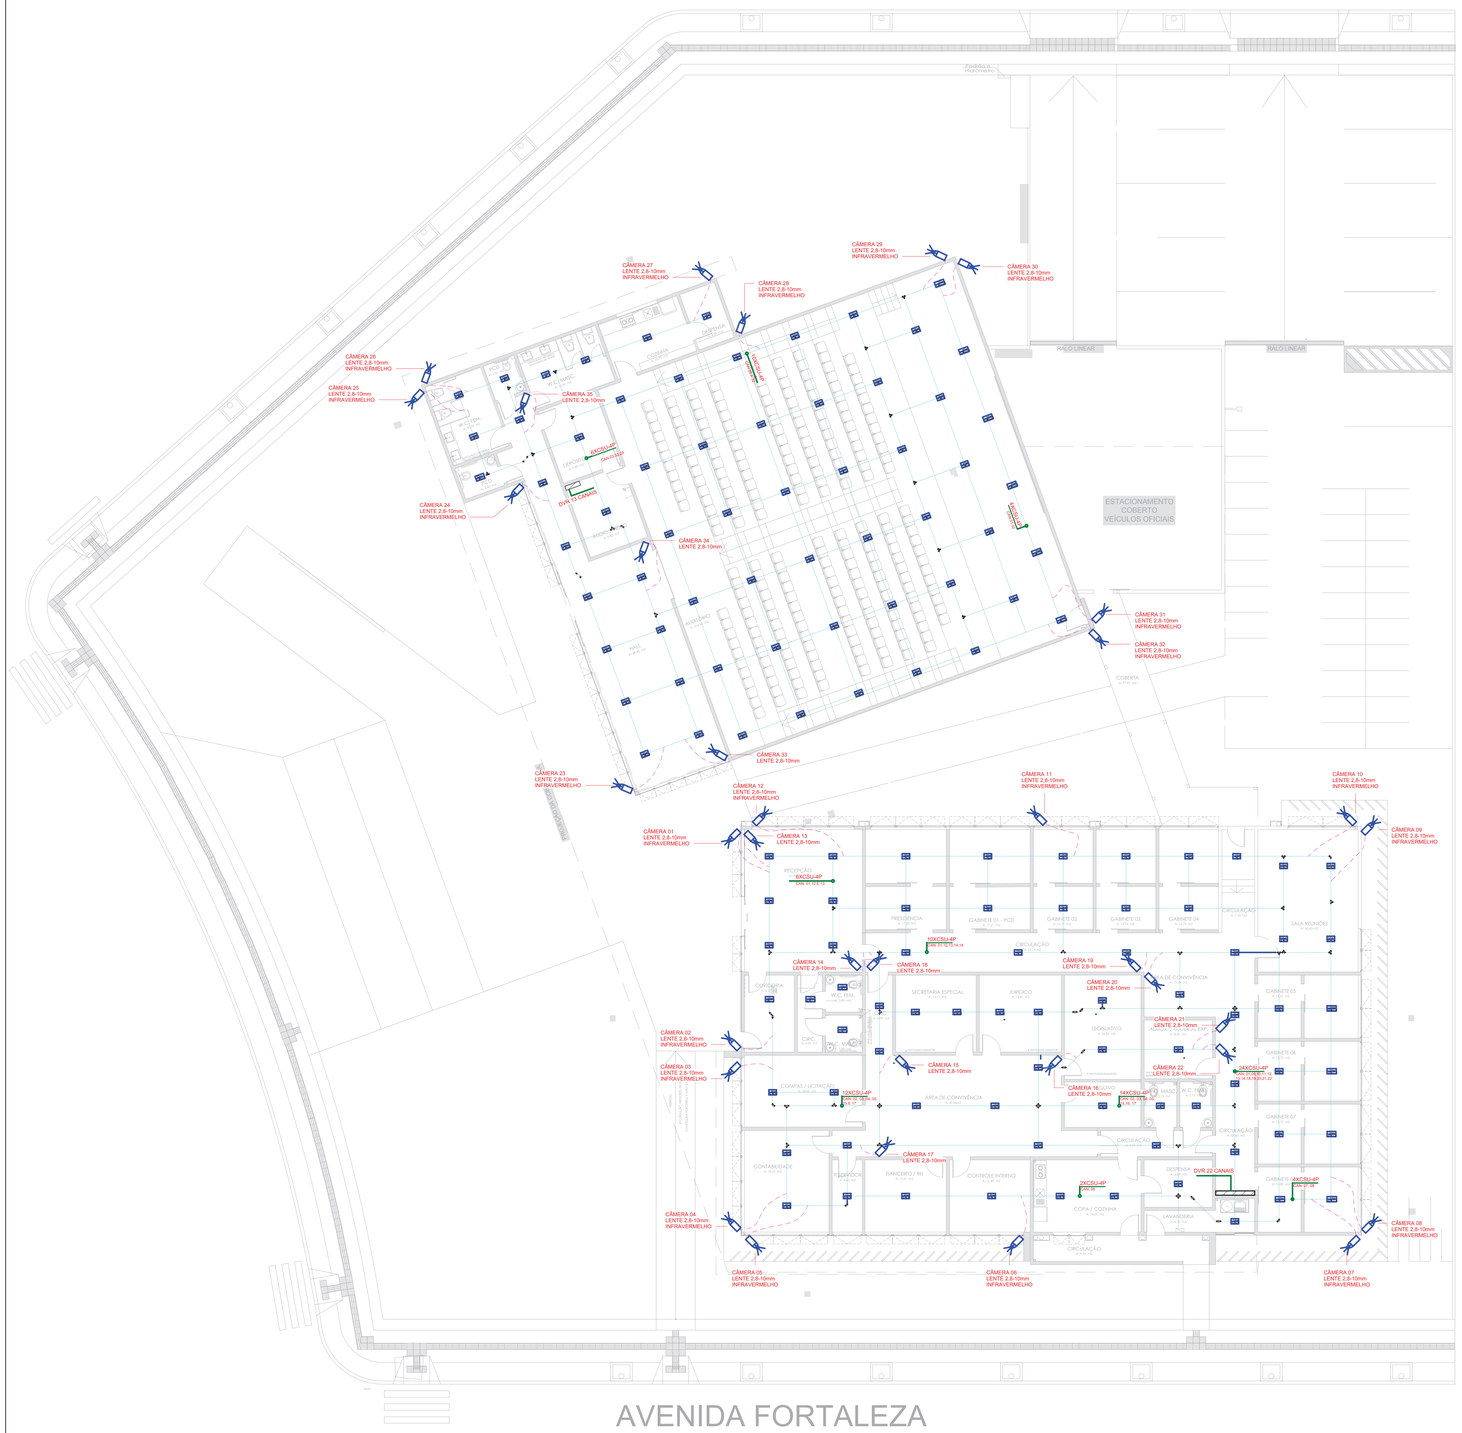

PLANTA BAIXA - CABEAMENTO ESTRUTURADO

1 : 100

DETALHE I: VISTA FRONTAL DO RACK DE CFTV
SEM ESCALA

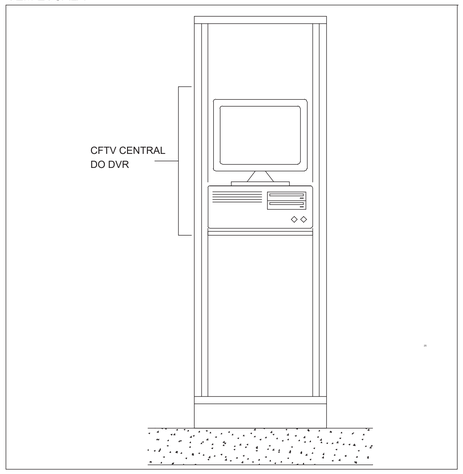

DETALHE III: FIXAÇÃO DE CÂMERAS DE CFTV NA PAREDE INTERNA E EXTERNAS
SEM ESCALA

Descrição
CÂMERA FIXA IP, EM PAREDE (h=2,60m).

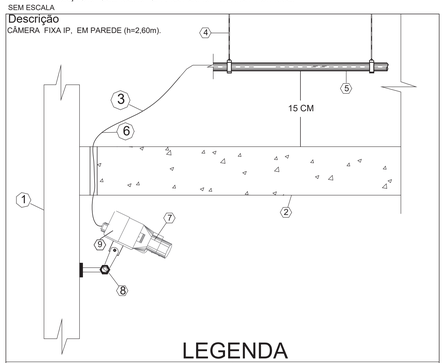

LEGENDA

1 PAREDE
2 FORRO EM FIBRA MINERAL
3 CABO SPT CAT 6
4 SUPORTE DA ELETROCALHA
5 ELETROCALHA
6 CABO UTP - CAT.6
7 CONECTOR
8 SUPORTE REGULÁVEL
9 CÂMERA DE VIDEO

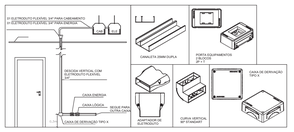

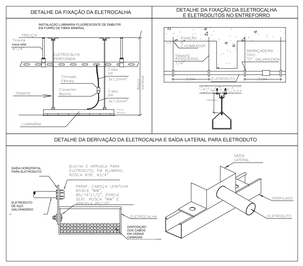

NOTAS GERAIS:

-AS ÁREAS DE COBERTURA DAS CÂMERAS DEVERÃO SER AJUSTADAS APÓS SUA INSTALAÇÃO NO LOCAL;

-APÓS A INSTALAÇÃO, AS CÂMERAS DEVERÃO TER SEU FOCO AJUSTADO NO LOCAL;

-AS CÂMERAS DEVERÃO SER ALIMENTADAS ATRAVÉS DO CABO DE COMUNICAÇÃO, UTILIZANDO TECNOLOGIA ADEQUADA;

-CADA CABO DEVERÁ TER IDENTIFICAÇÃO EM AMBAS EXTREMIDADES, ATRAVÉS DE ANILHAS PLÁSTICAS;

-NÃO SERÃO ACEITOS CABOS COM QUALQUER TIPO DE EMENDAS, RANHURAS, AMASSADOS, ETC.

LEGENDAS	
	ELETRODUTO FLEXÍVEL - DN32mm
	ELETROCALHA PERFURADA 250mm DUPLA
	CÂMERA DE VIDEO
	DVR - CONFORME DETALHAMENTO

NOMENCLATURA DE CABOS		APLICAÇÃO
6XCSU-4P	CABO COAXIAL BLINDADO DE COBRE NÚ, CONDUTOR SINGELO AÇO COBREADO ISOLAMENTO POLIETILENO SÓLIDO 75mm, INCORPORADO CAPA EM PVC BRANCO CONECTOR FÊMEA TIPO BNC(DEIXAR FOLGA NO RACK DE 02 METROS.)	CÂMERAS FIXAS E MÓVEL

OBSERVAÇÕES
A ALIMENTAÇÃO DAS CÂMERAS SERÁ PROVENIENTE DO RACK DE CFTV, ATRAVÉS DE FONTE NO MESMO, ASSIM COMO O CABO 6XCSU-4P

TABELA DE IDENTIFICAÇÃO DAS CÂMERAS		
Nº DA CAM.	LOCALIZAÇÃO	INT/EXT
01	ENTRADA DA CÂMARA	EXTERNA
02	ENTRADA DA CÂMARA	EXTERNA
03	ENTRADA DA CÂMARA	EXTERNA
04	ENTRADA DA CÂMARA	EXTERNA
05	FRENTE P/ AVENIDA FORTALEZA	EXTERNA
06	FRENTE P/ AVENIDA FORTALEZA	EXTERNA
07	FRENTE P/ AVENIDA FORTALEZA	EXTERNA
08	FUNDOS DA CÂMARA	EXTERNA
09	FUNDOS DA CÂMARA	EXTERNA
10	JARDIM ENTRE PAVIMENTOS	EXTERNA
11	JARDIM ENTRE PAVIMENTOS	EXTERNA
12	JARDIM ENTRE PAVIMENTOS	EXTERNA
13	RECEPÇÃO	INTERNA
14	RECEPÇÃO	INTERNA
15	ÁREA DE CONVIVÊNCIA	INTERNA
16	ÁREA DE CONVIVÊNCIA	INTERNA
17	ÁREA DE CONVIVÊNCIA	INTERNA
18	CIRCULAÇÃO	INTERNA
19	CIRCULAÇÃO	INTERNA
20	ÁREA DE CONVIVÊNCIA	INTERNA
21	CIRCULAÇÃO	INTERNA
22	CIRCULAÇÃO	INTERNA
23	ENTRADA DO PLENÁRIO	EXTERNA
24	ENTRADA DO PLENÁRIO	EXTERNA
25	ENTRADA DO PLENÁRIO	EXTERNA
26	LATERAL ESQ. DO PLENÁRIO	EXTERNA
27	LATERAL ESQ. DO PLENÁRIO	EXTERNA
28	LATERAL ESQ. DO PLENÁRIO	EXTERNA
29	LATERAL ESQ. DO PLENÁRIO	EXTERNA
30	ESTACIONAMENTOS	EXTERNA
31	ESTACIONAMENTOS	EXTERNA
32	ESTACIONAMENTOS	EXTERNA
33	HALL DO PLENÁRIO	INTERNA
34	HALL DO PLENÁRIO	INTERNA
35	CIRCULAÇÃO	INTERNA

TECNOSOLO
ARQUITETURA & ENGENHARIA

CABEAMENTO ESTRUTURADO

LOCALIZAÇÃO: Avenida Vitória, 972, Centro, Ipiranga do Norte - MT

RESPONSABILIDADE TÉCNICA

IDENTIFICAÇÃO DO PROPRIETÁRIO/CNPJ:
Camâra Municipal dos vereadores de Ipiranga do Norte
CNPJ: 22.774.588/0001-73
ASSINATURA:

IDENTIFICAÇÃO DO AUTOR DO PROJETO:
ERIC SHALON SOUZA DO NASCIMENTO
Arquiteto e Urbanista CAU/MT173905-0
ASSINATURA:
ERIC SHALON SOUZA DO NASCIMENTO:02885838175
Digitally signed by ERIC SHALON SOUZA DO NASCIMENTO:02885838175
Date: 2024.05.07 13:24:51 -04'00'

IDENTIFICAÇÃO DO RESP. DO PROJETO:
ERIC SHALON SOUZA DO NASCIMENTO
Arquiteto e Urbanista CAU/MT173905-0
ASSINATURA:
ERIC SHALON SOUZA DO NASCIMENTO:02885838175
Digitally signed by ERIC SHALON SOUZA DO NASCIMENTO:02885838175
Date: 2024.05.07 13:27:06 -04'00'

QUADRO DE ÁREAS E ÍNDICES:

CONTEÚDO

PROJETO DE CFTV

ESCALA: 1:100

PRANCHA Nº: UNICA

ESPAÇO RESERVADO PARA ANOTAÇÕES:

Câmara Municipal de Ipiranga do Norte
Av. Vitória, nº 972 - Centro – Caixa Postal 04
Ipiranga do Norte/MT – CEP 78.578-000
Fone/Fax: (66)99224-9739

HIDROSSANITÁRIO

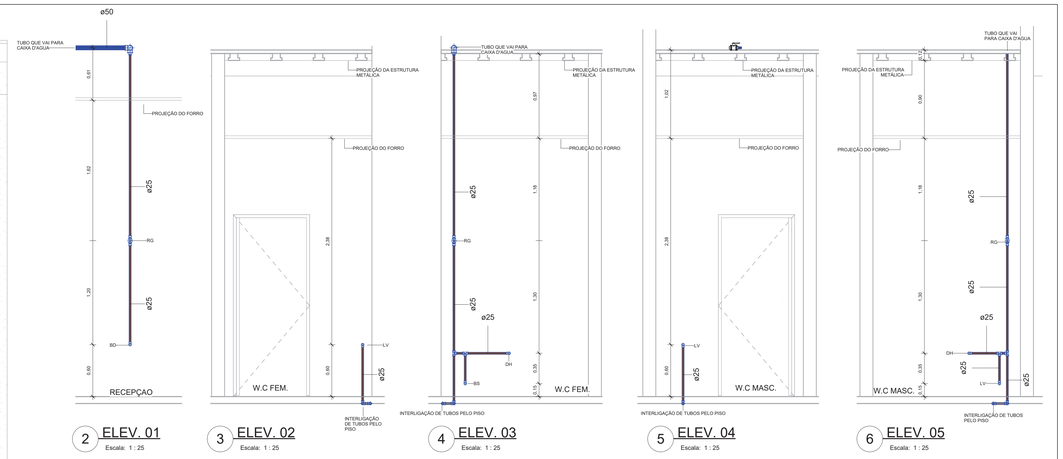

2 ELEV. 01 — Escala: 1 : 25

3 ELEV. 02 — Escala: 1 : 25

4 ELEV. 03 — Escala: 1 : 25

5 ELEV. 04 — Escala: 1 : 25

6 ELEV. 05 — Escala: 1 : 25

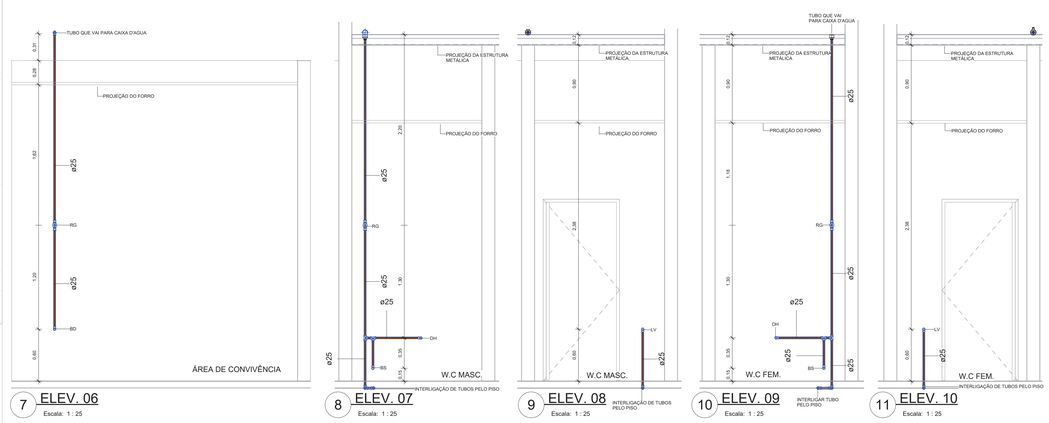

7 ELEV. 06 — Escala: 1 : 25

8 ELEV. 07 — Escala: 1 : 25

9 ELEV. 08 — Escala: 1 : 25

10 ELEV. 09 — Escala: 1 : 25

11 ELEV. 10 — Escala: 1 : 25

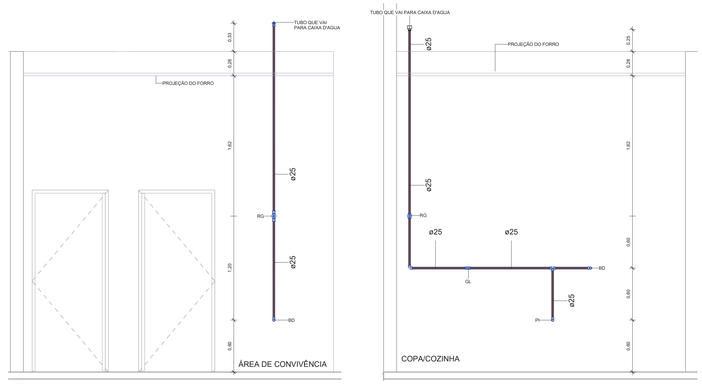

12 ELEV. 11 — Escala: 1 : 25

13 ELEV. 12 — Escala: 1 : 25

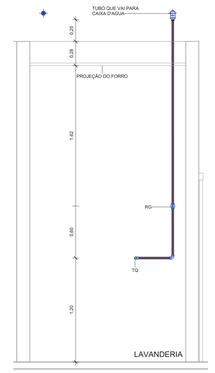

14 ELEV. 13 — Escala: 1 : 25

1 PLANTA BAIXA - PISO — Escala: 1 : 100

Hidrossanitáio - Legenda de Cores

Água Fria-Extravasor		Água Fria-Abastecimento Munic.	
Água Fria-Fornecimento		Água Fria-Ventilação Reservatório	
Água Fria-Limpeza		Sanitário - água com gordura	Dreno de Ar Condicionado
Água Fria-Manutenção		Água Pluv. e Drenagem	
Água Fria-Recalque		Sanitário -Esgoto	Sanitário - Ventilação

Hidrossanitário Legenda de Símbolos

	Tubo que Sobe
	Tubo que Desce
	Sentido do Fluxo
Ø xx	Diametro Nominal Tub.
↔ xx	Comprimento Trecho Tub.
I: x %	Inclinação do Tubo

LEGENDA DE PONTOS HIDROSSANITÁRIOS	
BS	BACIA SANITÁRIA
LV	LAVATÓRIO
TQ	TANQUE
CS	CAIXA SIFONADA
PI	PIA DE COZINHA
TJ	TORNEIRA DE JARDIM
RS	RALO SECO
DU	DUCHA HIGIÊNICA
GL	PONTO PARA GELADEIRA
CG	CAIXA DE GORDURA
CI	CAIXA DE INSPEÇÃO

Conexões de Tubulação

Descrição	Quant.
Adaptador Soldável Curto com Bolsa e Rosca para Registro 25 x 3/4", PVC Marrom, Água Fria - TIGRE	22
Bucha de Redução Soldável Longa 50x25mm, PVC Marrom, Água Fria - TIGRE	20
Joelho 45º ou 90º Soldável: O ângulo da conexão não corresponde a 90º ou 45º, verificar	3
Joelho 90º Soldável 25mm, PVC Marrom, Água Fria - TIGRE	62
Joelho 90º Soldável 50mm, PVC Marrom, Água Fria - TIGRE	27
Joelho 90º Soldável com Bucha de Latão 25 x 1/2", PVC Marrom, Água Fria - TIGRE	48
Té de Redução Soldável 50x25mm, PVC Marrom, Água Fria - TIGRE	3
Té Soldável 25mm, PVC Marrom, Água Fria - TIGRE	34
Té Soldável 50mm, PVC Marrom, Água Fria - TIGRE	15
Té Soldável com Bucha de Latão na Bolsa Central 25 x 1/2", PVC Marrom, Água Fria - TIGRE	1
Flange soldável 50mm, PVC Marrom, água fria - TIGRE	9
Flange soldável 25mm, PVC Marrom, água fria - TIGRE	3

Registros e Válvulas

Descrição	Quant.
Registro de gaveta DocolBase 3/4" - DocolBásicos	15
Registro Esfera VS Duas Porcas Roscável 1.1/2" - TIGRE	6
Registro Esfera VS Duas Porcas Soldável 25mm - TIGRE	3

Tubulação

Descrição	Ø	M
Tubo Soldável Marrom	25 mm	318,99
Tubo Soldável Marrom	50 mm	76,80

Acessórios Caixa D'água

Descrição	Quant.
Boia elétrica de nível BE25	2

Caixa D'agua

Descrição	Quant.
CAIXA D'AGUA FORTLEV OU SIMILAR - 2000L	02
CAIXA D'AGUA FORTLEV OU SIMILAR - 3000L	01

TERRA SOTA ARQUITETURA & ENGENHARIA

PROJETO HIDROSSANITÁRIO

LOCALIZAÇÃO: Avenida Vitória, 972, Centro, Ipiranga do Norte - MT

RESPONSABILIDADE TÉCNICA

IDENTIFICAÇÃO DO PROPRIETÁRIO/CNPJ:
Camâra Municipal dos vereadores de Ipiranga do Norte
CNPJ: 22.774.588/0001-73

ASSINATURA:

IDENTIFICAÇÃO DO AUTOR DO PROJETO:
ERIC SHALON SOUZA DO NASCIMENTO
Arquiteto e Urbanista CAU/MT173905-0

ASSINATURA: ERIC SHALON SOUZA DO NASCIMENTO:02885838175 — Digitally signed by ERIC SHALON SOUZA DO NASCIMENTO:02885838175 Date: 2024.05.07 15:46:28 -04'00'

IDENTIFICAÇÃO DO RESP. DO PROJETO:
ERIC SHALON SOUZA DO NASCIMENTO
Arquiteto e Urbanista CAU/MT173905-0

ASSINATURA: ERIC SHALON SOUZA DO NASCIMENTO:02885838175 — Digitally signed by ERIC SHALON SOUZA DO NASCIMENTO:02885838175 Date: 2024.05.07 15:46:51 -04'00'

QUADRO DE ÁREAS E ÍNDICES:

CONTEÚDO

PROJETO HIDROSSANITÁRIO - ÁGUA FRIA

ESCALA: INDICADA

PRANCHA Nº: F01

ESPAÇO RESERVADO PARA ANOTAÇÕES:

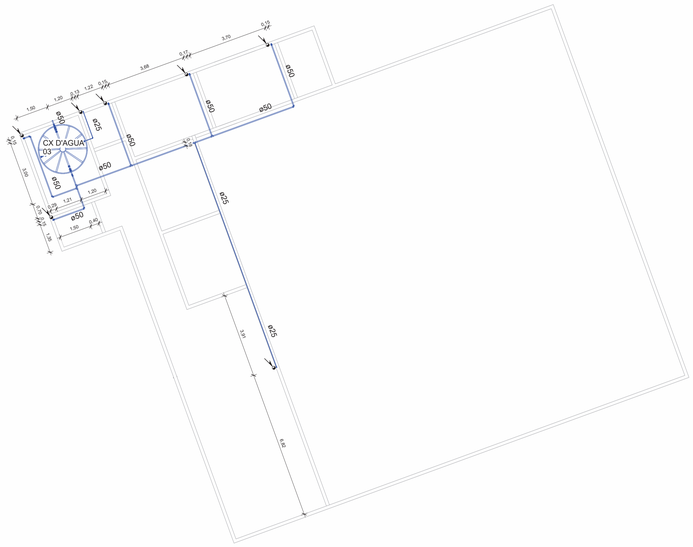

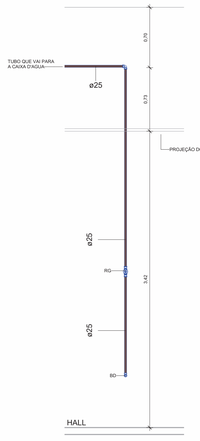

2 ELEV. 14
Escala: 1 : 25

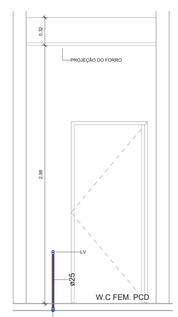

3 ELEV. 15
Escala: 1 : 25

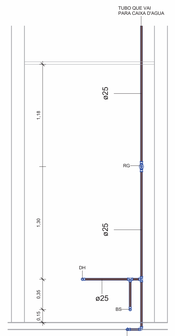

4 ELEV. 16
Escala: 1 : 25

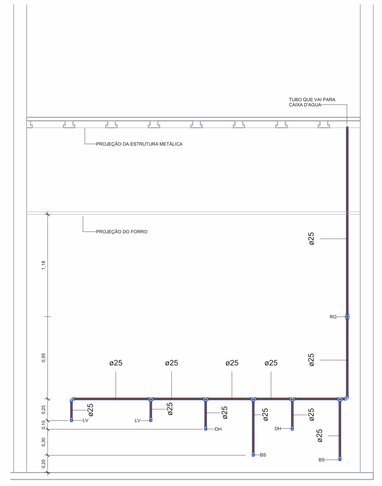

5 ELEV. 17
Escala: 1 : 25

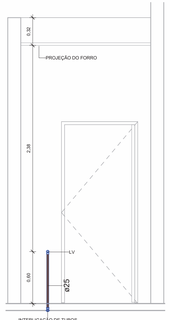

6 ELEV. 18
Escala: 1 : 25

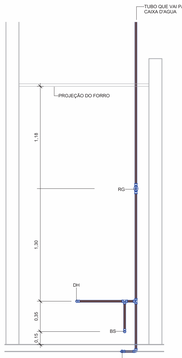

7 ELEV. 19
Escala: 1 : 25

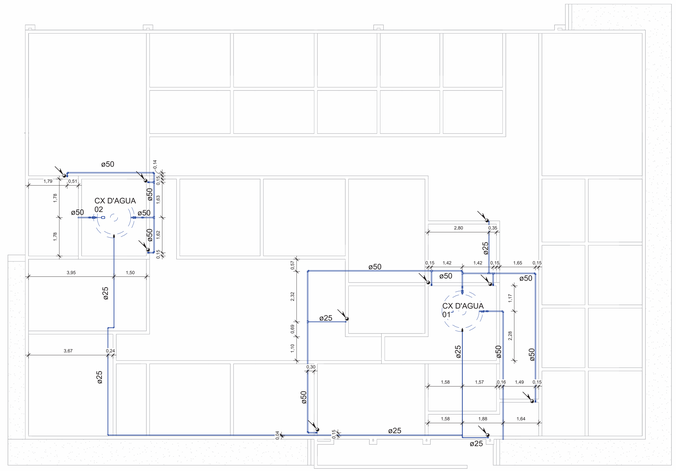

1 PLANTA BAIXA - CAMINHO CRÍTICO
Escala: 1 : 100

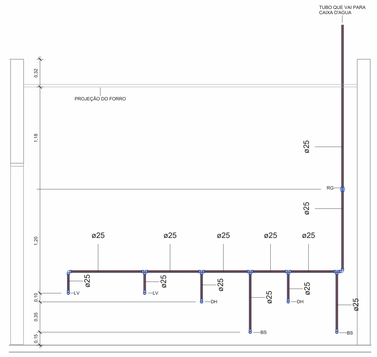

8 ELEV. 20
Escala: 1 : 25

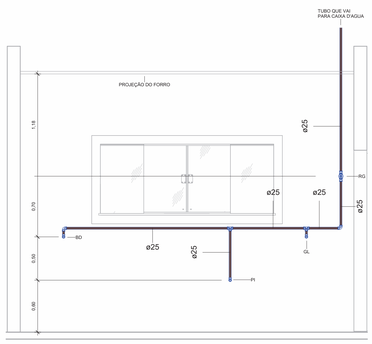

9 ELEV. 21
Escala: 1 : 25

Conexões de Tubulação	
Descrição	Quant.
Adaptador Soldável Curto com Bolsa e Rosca para Registro 25 x 3/4", PVC Marrom, Água Fria - TIGRE	22
Bucha de Redução Soldável Longa 50x25mm, PVC Marrom, Água Fria - TIGRE	20
Joelho 45º ou 90º Soldável: O ângulo da conexão não corresponde a 90º ou 45º, verificar	3
Joelho 90º Soldável 25mm, PVC Marrom, Água Fria - TIGRE	62
Joelho 90º Soldável 50mm, PVC Marrom, Água Fria - TIGRE	27
Joelho 90º Soldável com Bucha de Latão 25 x 1/2", PVC Marrom, Água Fria - TIGRE	48
Tê de Redução Soldável 50x25mm, PVC Marrom, Água Fria - TIGRE	3
Tê Soldável 25mm, PVC Marrom, Água Fria - TIGRE	34
Tê Soldável 50mm, PVC Marrom, Água Fria - TIGRE	15
Tê Soldável com Bucha de Latão na Bolsa Central 25 x 1/2", PVC Marrom, Água Fria - TIGRE	1
Flange soldável 50mm, PVC Marrom, água fria - TIGRE	9
Flange soldável 25mm, PVC Marrom, água fria - TIGRE	3

Acessórios Caixa D'água	
Descrição	Quant.
Boia elétrica de nível BE25	2

Registros e Válvulas	
Descrição	Quant.
Registro de gaveta DocolBase 3/4" - DocolBásicos	15
Registro Esfera VS Duas Porcas Roscável 1.1/2" - TIGRE	6
Registro Esfera VS Duas Porcas Soldável 25mm - TIGRE	3

Tubulação		
Descrição	Ø	M
Tubo Soldável Marrom	25 mm	318,99
Tubo Soldável Marrom	50 mm	76,80

Caixa D'agua	
Descrição	Quant.
CAIXA D'AGUA FORTLEV OU SIMILAR - 2000L	02
CAIXA D'AGUA FORTLEV OU SIMILAR - 3000L	01

Caixa d'água de polietileno, 2.000 litros - FortLev

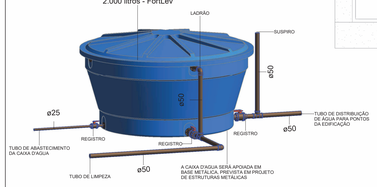

10 DET. CAIXA D'AGUA 01
Escala:

Caixa d'água de polietileno, 2.000 litros - FortLev

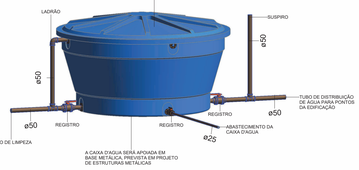

11 DET. CAIXA D'AGUA 02
Escala:

Caixa d'água de polietileno, 3000 litros - Fortlev

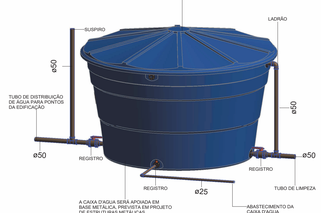

12 DET. CAIXA D'AGUA 03
Escala:

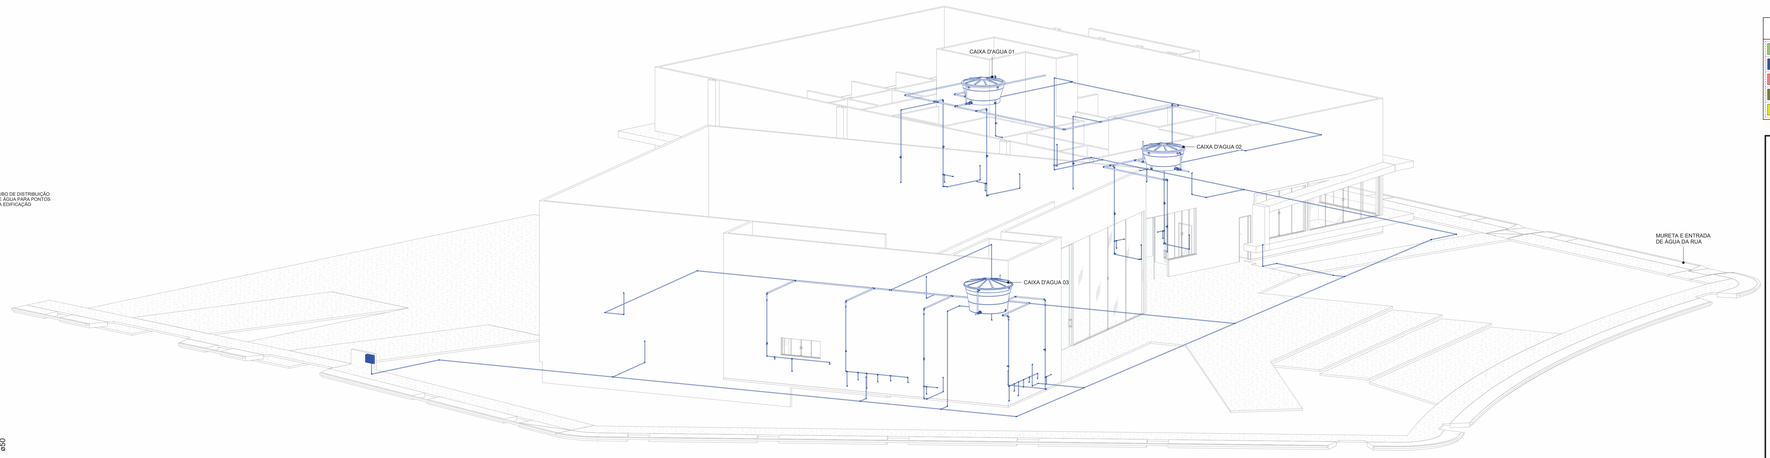

13 PERSPECTIVA GERAL
Escala:

LEGENDA DE PONTOS HIDROSSANITÁRIOS	
BS	BACIA SANITÁRIA
LV	LAVATÓRIO
TQ	TANQUE
CS	CAIXA SIFONADA
PI	PIA DE COZINHA
TJ	TORNEIRA DE JARDIM
RS	RALO SECO
DU	DUCHA HIGIÊNICA
GL	PONTO PARA GELADEIRA
CG	CAIXA DE GORDURA
CI	CAIXA DE INSPEÇÃO

Hidrossanitáio - Legenda de Cores

Água Fria-Extravasor		Água Fria-Abastecimento Munic.	
Água Fria-Fornecimento		Água Fria-Ventilação Reservatório	
Água Fria-Limpeza		Sanitário - água com gordura	Dreno de Ar Condicionado
Água Fria-Manutenção		Água Pluv. e Drenagem	
Água Fria-Recalque		Sanitário -Esgoto	Sanitário - Ventilação

Hidrossanitário Legenda de Símbolos

↘	Tubo que Sobe
↘	Tubo que Desce
→	Sentido do Fluxo
Ø xx	Diametro Nominal Tub.
↔ xx	Comprimento Trecho Tub.
I: x %	Inclinação do Tubo

ARQUITETURA & ENGENHARIA

PROJETO HIDROSSANITÁRIO

LOCALIZAÇÃO: Avenida Vitória, 972, Centro, Ipiranga do Norte - MT

RESPONSABILIDADE TÉCNICA

IDENTIFICAÇÃO DO PROPRIETÁRIO/CNPJ:
Camâra Municipal dos vereadores de Ipiranga do Norte
CNPJ: 22.774.588/0001-73
ASSINATURA:

IDENTIFICAÇÃO DO AUTOR DO PROJETO:
ERIC SHALON SOUZA DO NASCIMENTO
Arquiteto e Urbanista CAU/MT173905-0
ASSINATURA:
ERIC SHALON SOUZA DO NASCIMENTO:02858838175 Digitally signed by ERIC SHALON SOUZA DO NASCIMENTO:02858838175 Date: 2024.03.07 13:47:33 -04'00'

IDENTIFICAÇÃO DO RESP. DO PROJETO:
ERIC SHALON SOUZA DO NASCIMENTO
Arquiteto e Urbanista CAU/MT173905-0
ASSINATURA:
ERIC SHALON SOUZA DO NASCIMENTO:02858838175 Digitally signed by ERIC SHALON SOUZA DO NASCIMENTO:02858838175 Date: 2024.03.07 13:47:48 -04'00'

QUADRO DE ÁREAS E INDICES:

CONTEÚDO

PROJETO HIDROSSANITÁRIO - ÁGUA FRIA

ESCALA: INDICADA

PRANCHA Nº: F02

ESPAÇO RESERVADO PARA ANOTAÇÕES:

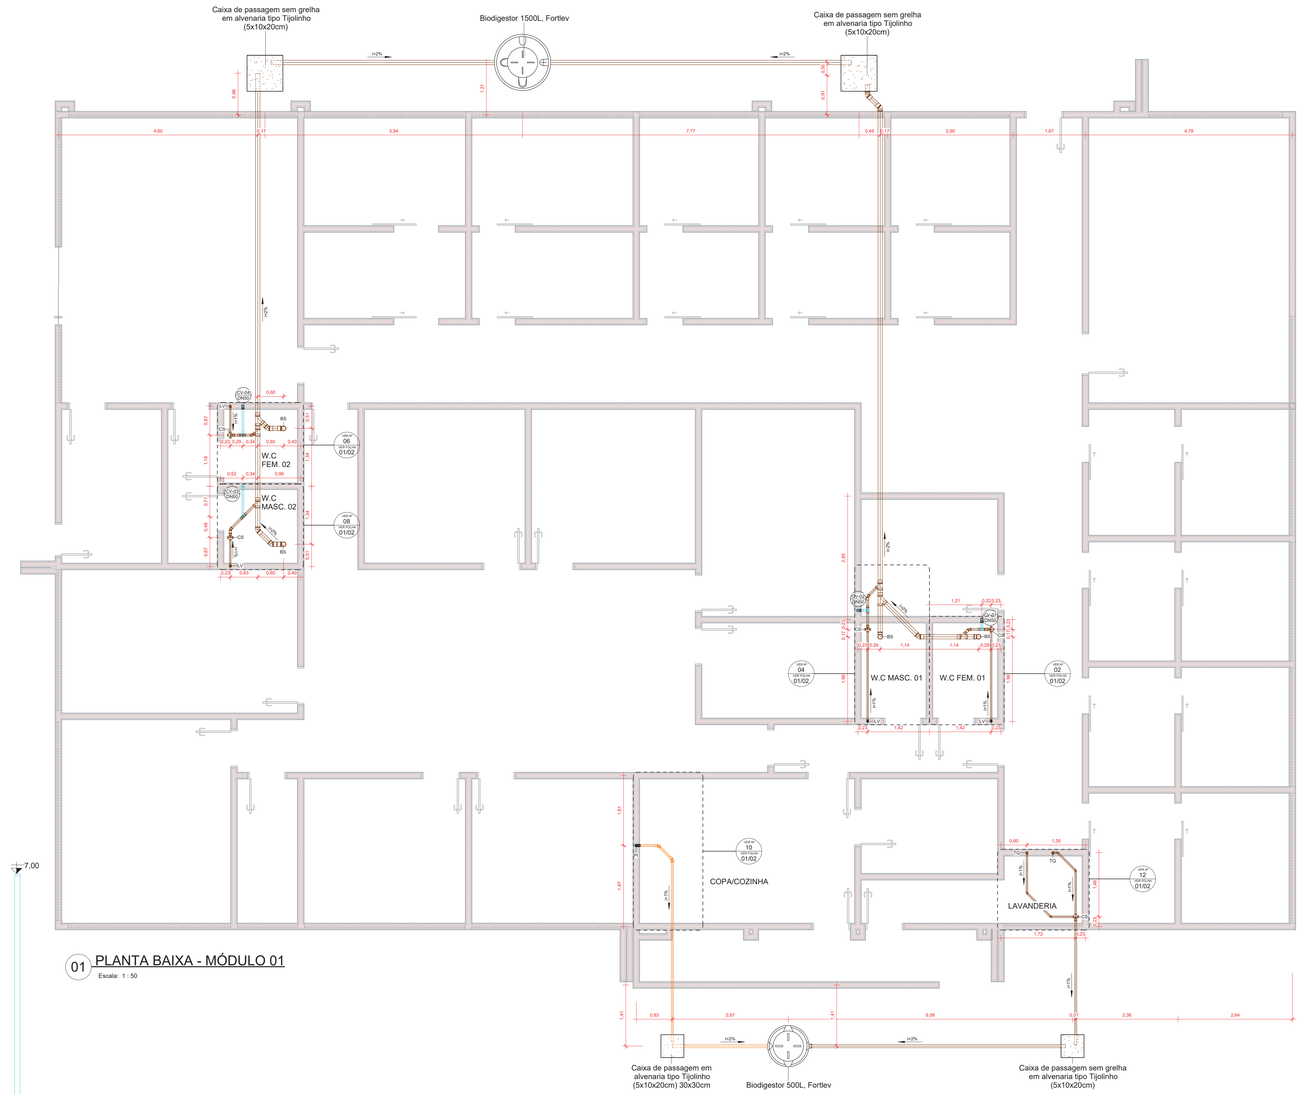

01 PLANTA BAIXA - MÓDULO 01
Escala: 1 : 50

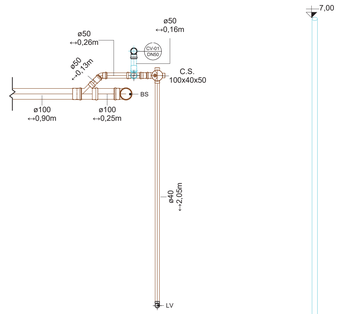

02 W.C FEM. 01 - DETALHAMENTO
Escala: 1 : 20

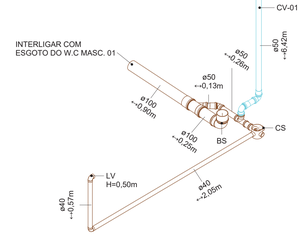

03 W.C FEM. 01 - PERSPECTIVA
Escala: Sem escala

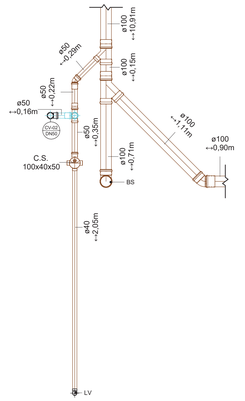

04 W.C MASC. 01 - DETALHAMENTO
Escala: 1 : 20

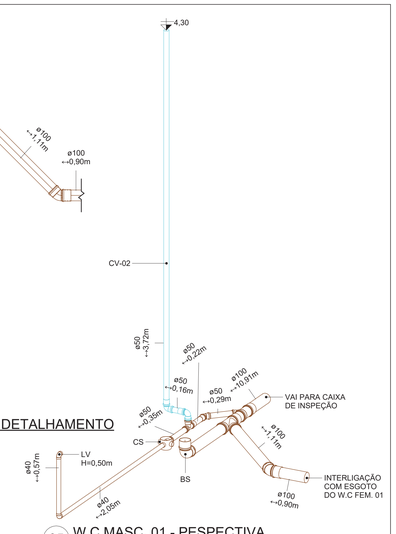

05 W.C MASC. 01 - PESPECTIVA
Escala: Sem escala

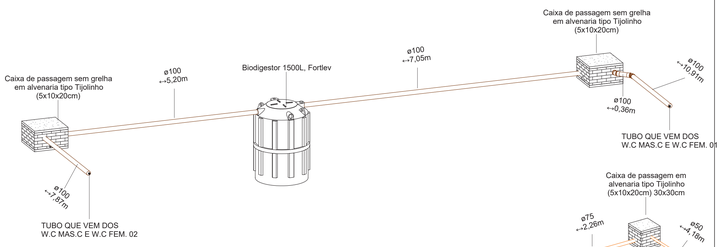

14 PERSPECTIVA - BIODIGESTOR 1500L/DIA
Escala: Sem escala

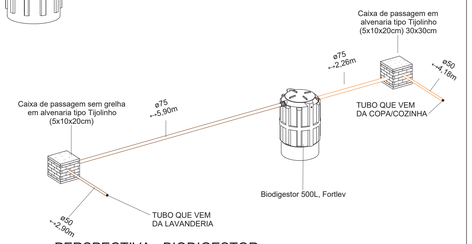

15 PERSPECTIVA - BIODIGESTOR 500L/DIA
Escala: Sem escala

Conexões de Tubulação	
Descrição	Quant.
Não definido	
Corpo Ralo Quadrado - Branco 100x53x40mm, Esgoto - TIGRE	1
Sanitário	
Joelho 45º 40mm, Esgoto Série Normal - TIGRE	7
Joelho 45º 50mm, Esgoto Série Normal - TIGRE	3
Joelho 45º 100mm, Esgoto Série Normal - TIGRE	5
Joelho 90º 40mm, Esgoto Série Normal - TIGRE	27
Joelho 90º 50mm, Esgoto Série Normal - TIGRE	6
Joelho 90º 100mm, Esgoto Série Normal - TIGRE	3
Junção Simples 40 x 40mm, Esgoto Série Normal - TIGRE	2
Junção Simples 100 x 50mm, Esgoto Série Normal - TIGRE	2
Junção Simples 100 x 100mm, Esgoto Série Normal - TIGRE	1
Produto Inexistente	5
Tê 50 x 50mm, Esgoto Série Normal - TIGRE	2
Ventilação	
Joelho 45º 50mm, Esgoto Série Normal - TIGRE	6
Joelho 45º 100mm, Esgoto Série Normal - TIGRE	7
Joelho 90º 50mm, Esgoto Série Normal - TIGRE	15
Joelho 90º 100mm, Esgoto Série Normal - TIGRE	7
Junção Simples 100 x 50mm, Esgoto Série Normal - TIGRE	7
Junção Simples 100 x 100mm, Esgoto Série Normal - TIGRE	3
Tê 50 x 50mm, Esgoto Série Normal - TIGRE	8
	117

Caixas Sifonadas e Ralos	
Descrição	Quant.
Não definido	
Caixa Sifonada PVC Completa com 3 entradas e 1 Saída-100x100x50-Grelha Quadrada	7
Sanitário	
Caixa Sifonada PVC Completa com 3 entradas e 1 Saída-100x100x50-Grelha Quadrada	2
Caixa Sifonada PVC Completa com 3 entradas e 1 Saída-150x150x50-Grelha Quadrada	1
	10

Caixas de Passagem					
Tipo	Descrição	Dimensão			Quant.
		Larg.	Comp.	Alt.	
	Caixa de passagem sem grelha em alvenaria tipo Tijolinho (5x10x20cm)	0,30	0,30	1,60 1,60	4
C.G.					
Caixa de Gordura	Caixa de passagem em alvenaria tipo Tijolinho (5x10x20cm) 30x30cm	0,30	0,30	0,80 0,80	2
C.I.E.					
Caixa de Esgoto	Caixa de passagem sem grelha em alvenaria tipo Tijolinho (5x10x20cm)	0,60	0,60	1,20 1,20	3

Tubulação		
Descrição	Ø	M
Sanitário		
Tubo Série Normal	40 mm	23,69
Tubo Série Normal	50 mm	16,87
Tubo Série Normal	75 mm	8,16
Tubo Série Normal	100 mm	29,30
Ventilação		
Tubo Série Normal	50 mm	45,34
Tubo Série Normal	100 mm	28,48

Fossas Sépticas	
Descrição	Qtde.
Fossa Séptica Fortlev - capacidade de 1500L/dia	02
Fossa Séptica Fortlev - capacidade de 750L/dia	01

LEGENDA DE PONTOS HIDROSSANITÁRIOS	
BS	BACIA SANITÁRIA
LV	LAVATÓRIO
TQ	TANQUE
CS	CAIXA SIFONADA
PI	PIA DE COZINHA
TJ	TORNEIRA DE JARDIM
RS	RALO SECO
DU	DUCHA HIGIÊNICA
GL	PONTO PARA GELADEIRA
CG	CAIXA DE GORDURA
CI	CAIXA DE INSPEÇÃO

Hidrossanitário Legenda de Símbolos	
	Tubo que Sobe
	Tubo que Desce
	Sentido do Fluxo
Ø xx	Diametro Nominal Tub.
↔ xx	Comprimento Trecho Tub.
i: x %	Inclinação do Tubo

Hidrossantitário - Legenda de Cores			
	Água Fria-Extravasor		Água Fria-Abastecimento Munic.
	Água Fria-Fornecimento		Água Fria-Ventilação Reservatório
	Água Fria-Limpeza		Sanitário - água com gordura / Dreno de Ar Condicionado
	Água Fria-Manutenção		Água Pluv. e Drenagem
	Água Fria-Recalque		Sanitário -Esgoto / Sanitário - Ventilação

07 W.C FEM. 02 - PERSPECTIVA
Escala: Sem escala

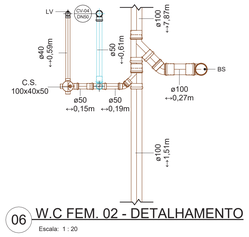

06 W.C FEM. 02 - DETALHAMENTO
Escala: 1 : 20

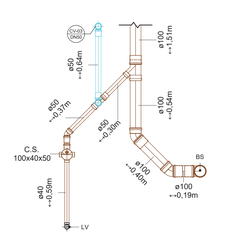

08 W.C MASC. 02 - DETALHAMENTO
Escala: 1 : 20

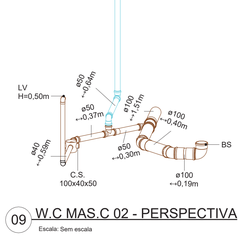

06 W.C FEM. 02 - DETALHAMENTO
Escala: 1 : 20

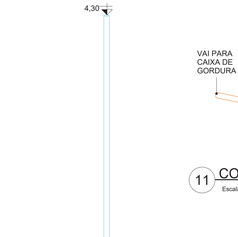

09 W.C MAS.C 02 - PERSPECTIVA
Escala: Sem escala

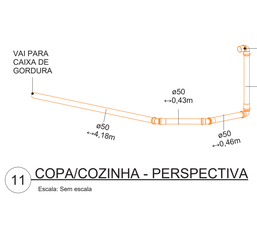

11 COPA/COZINHA - PERSPECTIVA
Escala: Sem escala

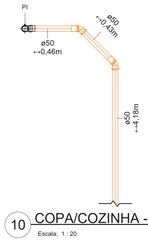

10 COPA/COZINHA - DETALHAMENTO
Escala: 1 : 20

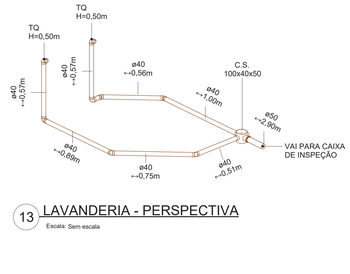

13 LAVANDERIA - PERSPECTIVA
Escala: Sem escala

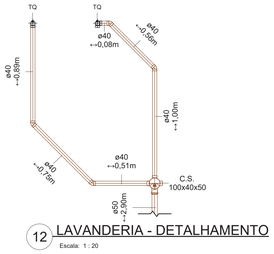

12 LAVANDERIA - DETALHAMENTO
Escala: 1 : 20

Sempre realizar desvios dos ramais de ventilação onde houver pingadeiras, afim de não criar ponto de infiltração na platibanda.
Siliconar as saídas das paredes para evitar falhas na estanqueidade.
Nunca realizar cruzamentos com telhados e rufos, afim de não criar ponto de infiltração na cobertura.

Caixa de Passagem Legenda

Inclinação Mínima 1% ou Desnível entre o Tubo de Entrada Mais Baixo e Saída de 3 cm

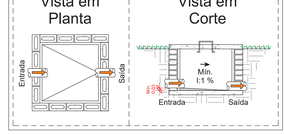

ARQUITETURA & ENGENHARIA

PROJETO HIDROSSANITÁRIO

LOCALIZAÇÃO: Avenida Vitória, 972, Centro, Ipiranga do Norte - MT

RESPONSABILIDADE TÉCNICA

IDENTIFICAÇÃO DO PROPRIETÁRIO/CNPJ:
Camâra Municipal dos vereadores de Ipiranga do Norte
CNPJ: 22.774.588/0001-73
ASSINATURA:

IDENTIFICAÇÃO DO AUTOR DO PROJETO:
ERIC SHALON SOUZA DO NASCIMENTO
Arquiteto e Urbanista CAU/MT173905-0
ASSINATURA:
ERIC SHALON SOUZA DO NASCIMENTO02885838175
Digitally signed by ERIC SHALON SOUZA DO NASCIMENTO02885838175
Date: 2024.05.07 11:46:51 -04'00'

IDENTIFICAÇÃO DO RESP. DO PROJETO:
ERIC SHALON SOUZA DO NASCIMENTO
Arquiteto e Urbanista CAU/MT173905-0
ASSINATURA:
ERIC SHALON SOUZA DO NASCIMENTO02885838175
Digitally signed by ERIC SHALON SOUZA DO NASCIMENTO02885838175
Date: 2024.05.07 11:46:51 -04'00'

QUADRO DE ÁREAS E ÍNDICES:

CONTEÚDO

PROJETO HIDROSANITÁRIO - ESGOTO

ESCALA: INDICADA

PRANCHA Nº: 01/02

ESPAÇO RESERVADO PARA ANOTAÇÕES:

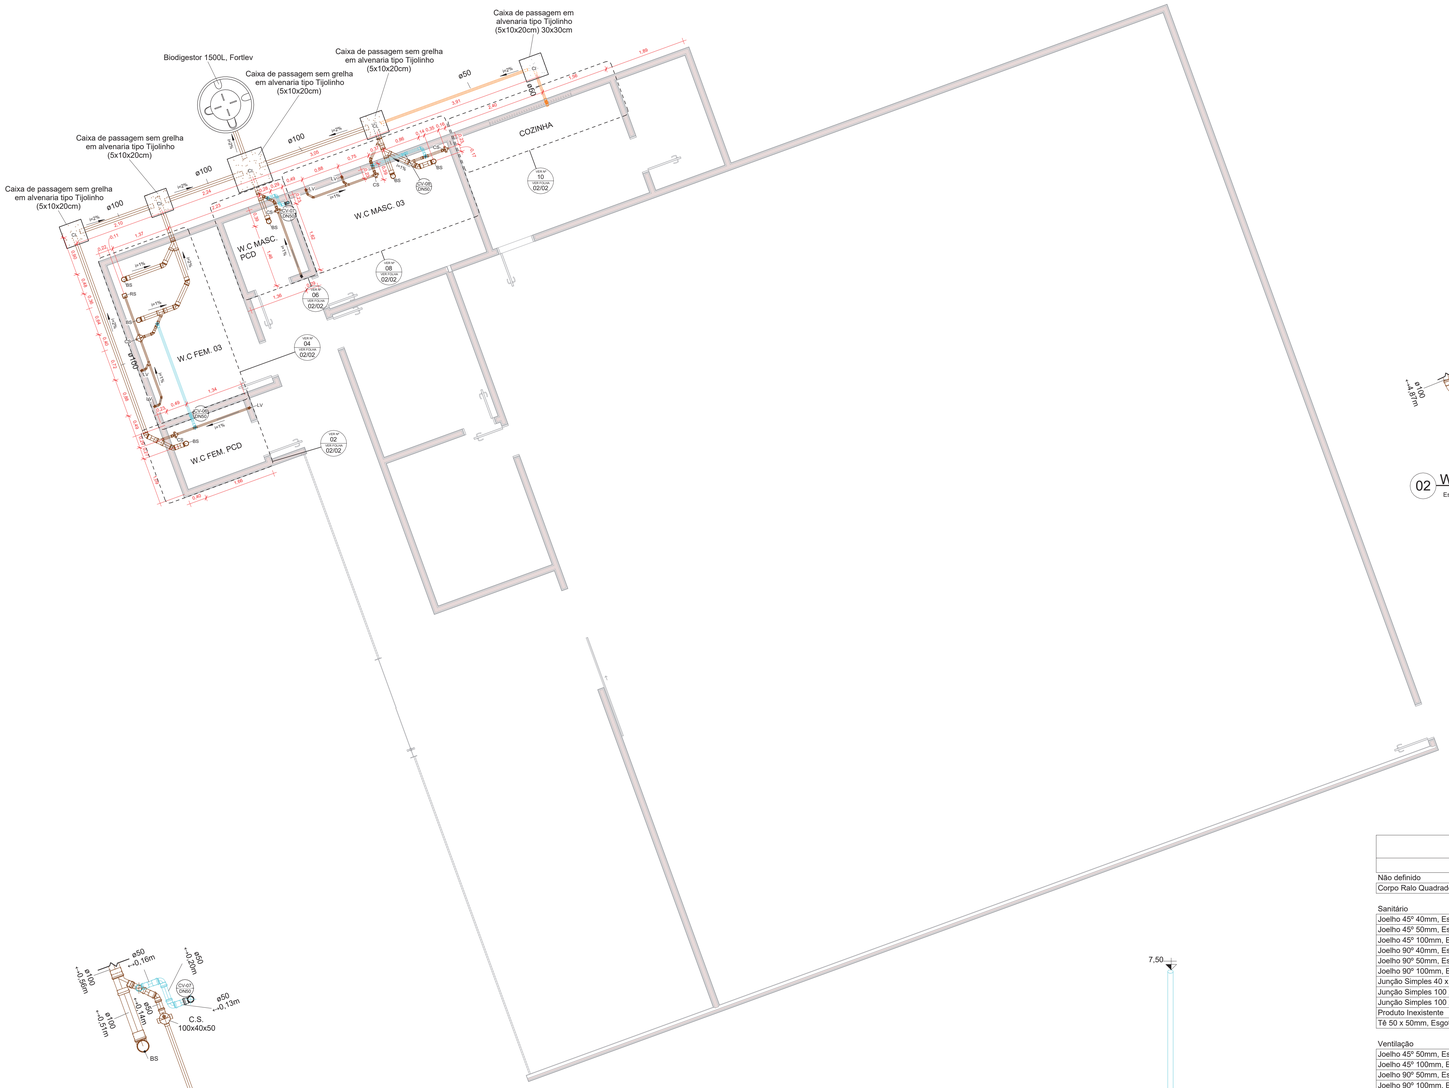

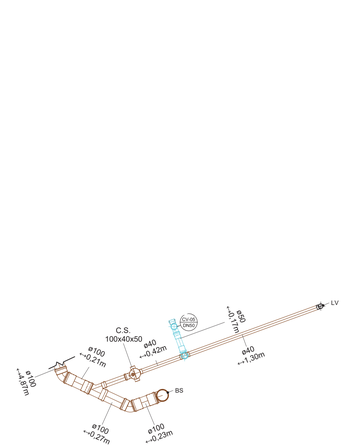

02 W.C FEM. PCD - DETALHAMENTO
Escala: 1 : 20

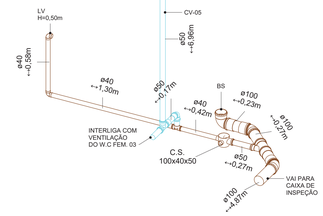

03 W.C FEM. PCD - PERSPECTIVA
Escala: Sem escala

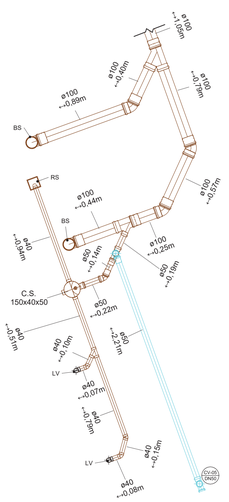

04 W.C FEM. 03 - DETALHAMENTO
Escala: 1 : 20

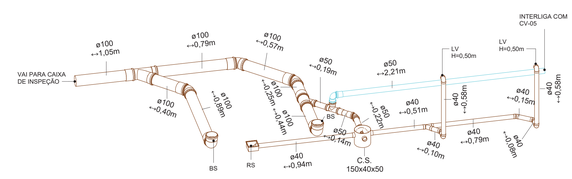

05 W.C FEM. 03 - PERSPECTIVA
Escala: Sem escala

Conexões de Tubulação	
Descrição	Quant.
Não definido	
Corpo Ralo Quadrado - Branco 100x53x40mm, Esgoto - TIGRE	1
Sanitário	
Joelho 45º 40mm, Esgoto Série Normal - TIGRE	7
Joelho 45º 50mm, Esgoto Série Normal - TIGRE	3
Joelho 45º 100mm, Esgoto Série Normal - TIGRE	5
Joelho 90º 40mm, Esgoto Série Normal - TIGRE	27
Joelho 90º 50mm, Esgoto Série Normal - TIGRE	6
Joelho 90º 100mm, Esgoto Série Normal - TIGRE	3
Junção Simples 40 x 40mm, Esgoto Série Normal - TIGRE	2
Junção Simples 100 x 50mm, Esgoto Série Normal - TIGRE	2
Junção Simples 100 x 100mm, Esgoto Série Normal - TIGRE	1
Produto Inexistente	5
Tê 50 x 50mm, Esgoto Série Normal - TIGRE	2
Ventilação	
Joelho 45º 50mm, Esgoto Série Normal - TIGRE	6
Joelho 45º 100mm, Esgoto Série Normal - TIGRE	7
Joelho 90º 50mm, Esgoto Série Normal - TIGRE	15
Joelho 90º 100mm, Esgoto Série Normal - TIGRE	7
Junção Simples 100 x 50mm, Esgoto Série Normal - TIGRE	7
Junção Simples 100 x 100mm, Esgoto Série Normal - TIGRE	3
Tê 50 x 50mm, Esgoto Série Normal - TIGRE	8
	117

Caixas Sifonadas e Ralos	
Descrição	Quant.
Não definido	
Caixa Sifonada PVC Completa com 3 entradas e 1 Saída-100x100x50-Grelha Quadrada	7
Sanitário	
Caixa Sifonada PVC Completa com 3 entradas e 1 Saída-100x100x50-Grelha Quadrada	2
Caixa Sifonada PVC Completa com 3 entradas e 1 Saída-150x150x50-Grelha Quadrada	1
	10

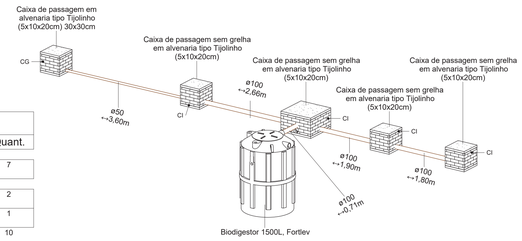

12 PERSPECTIVA - BIODIGESTOR 1500L/DIA 02
Escala: Sem escala

Caixas de Passagem					
Tipo	Descrição	Dimensão			Quant.
		Larg.	Comp.	Alt.	
	Caixa de passagem sem grelha em alvenaria tipo Tijolinho (5x10x20cm)	0,30	0,30	1,60 1,60	4
C.G.					
Caixa de Gordura	Caixa de passagem em alvenaria tipo Tijolinho (5x10x20cm) 30x30cm	0,30	0,30	0,80 0,80	2
C.I.E.					
Caixa de Esgoto	Caixa de passagem sem grelha em alvenaria tipo Tijolinho (5x10x20cm)	0,60	0,60	1,20 1,20	3

Tubulação		
Descrição	Ø	M
Sanitário		
Tubo Série Normal	40 mm	23,69
Tubo Série Normal	50 mm	16,87
Tubo Série Normal	75 mm	8,16
Tubo Série Normal	100 mm	29,30
Ventilação		
Tubo Série Normal	50 mm	45,34
Tubo Série Normal	100 mm	28,48

Fossas Sépticas	
Descrição	Qtde.
Fossa Séptica Fortlev - capacidade de 1500L/dia	02
Fossa Séptica Fortlev - capacidade de 750L/dia	01

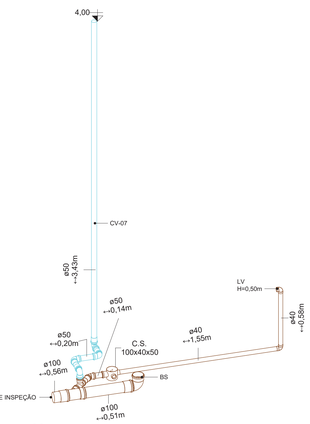

07 W.C MASC. PCD - PERSPECTIVA
Escala: Sem escala

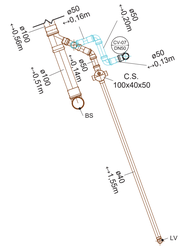

W.C MASC. PCD - DETALHAMENTO
Escala: 1 : 20

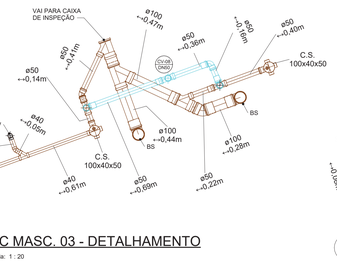

08 W.C MASC. 03 - DETALHAMENTO
Escala: 1 : 20

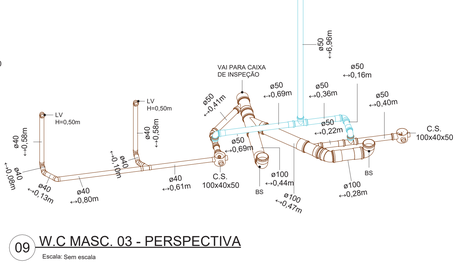

09 W.C MASC. 03 - PERSPECTIVA
Escala: Sem escala

10 COZINHA - DETALHAMENTO
Escala: 1 : 20

11 COZINHA - PERSPECTIVA
Escala: Sem escala

Hidrossantitáio - Legenda de Cores	
Água Fria-Extravasor	Água Fria-Abastecimento Munic.
Água Fria-Fornecimento	Água Fria-Ventilação Reservatório
Água Fria-Limpeza	Sanitário - água com gordura / Dreno de Ar Condicionado
Água Fria-Manutenção	Água Pluv. e Drenagem
Água Fria-Recalque	Sanitário -Esgoto / Sanitário - Ventilação

Hidrossanitário Legenda de Símbolos	
↘	Tubo que Sobe
↘	Tubo que Desce
→	Sentido do Fluxo
Ø xx	Diametro Nominal Tub.
↔ xx	Comprimento Trecho Tub.
I: x %	Inclinação do Tubo

LEGENDA DE PONTOS HIDROSSANITÁRIOS	
BS	BACIA SANITARIA
LV	LAVATÓRIO
TQ	TANQUE
CS	CAIXA SIFONADA
PI	PIA DE COZINHA
TJ	TORNEIRA DE JARDIM
RS	RALO SECO
DU	DUCHA HIGIÊNICA
GL	PONTO PARA GELADEIRA
CG	CAIXA DE GORDURA
CI	CAIXA DE INSPEÇÃO

ARQUITETURA & ENGENHARIA

PROJETO HIDROSSANITÁRIO

LOCALIZAÇÃO: Avenida Vitória, 972, Centro, Ipiranga do Norte - MT

RESPONSABILIDADE TÉCNICA

IDENTIFICAÇÃO DO PROPRIETÁRIO/CNPJ:
Camâra Municipal dos vereadores de Ipiranga do Norte
CNPJ: 22.774.588/0001-73

ASSINATURA:

IDENTIFICAÇÃO DO AUTOR DO PROJETO:
ERIC SHALON SOUZA DO NASCIMENTO
Arquiteto e Urbanista CAU/MT173905-0

ASSINATURA:
ERIC SHALON SOUZA DO NASCIMENTO:02885838175
Digitally signed by ERIC SHALON SOUZA DO NASCIMENTO:02885838175
Date: 2024.03.07 13:49:30 -04'00'

IDENTIFICAÇÃO DO RESP. DO PROJETO:
ERIC SHALON SOUZA DO NASCIMENTO
Arquiteto e Urbanista CAU/MT173905-0

ASSINATURA:
ERIC SHALON SOUZA DO NASCIMENTO:02885838175
Digitally signed by ERIC SHALON SOUZA DO NASCIMENTO:02885838175
Date: 2024.03.07 13:49:46 -04'00'

QUADRO DE ÁREAS E ÍNDICES:

CONTEÚDO

PROJETO HIDROSANITÁRIO - ESGOTO

ESCALA: INDICADA

PRANCHA Nº: 02/02

ESPAÇO RESERVADO PARA ANOTAÇÕES:

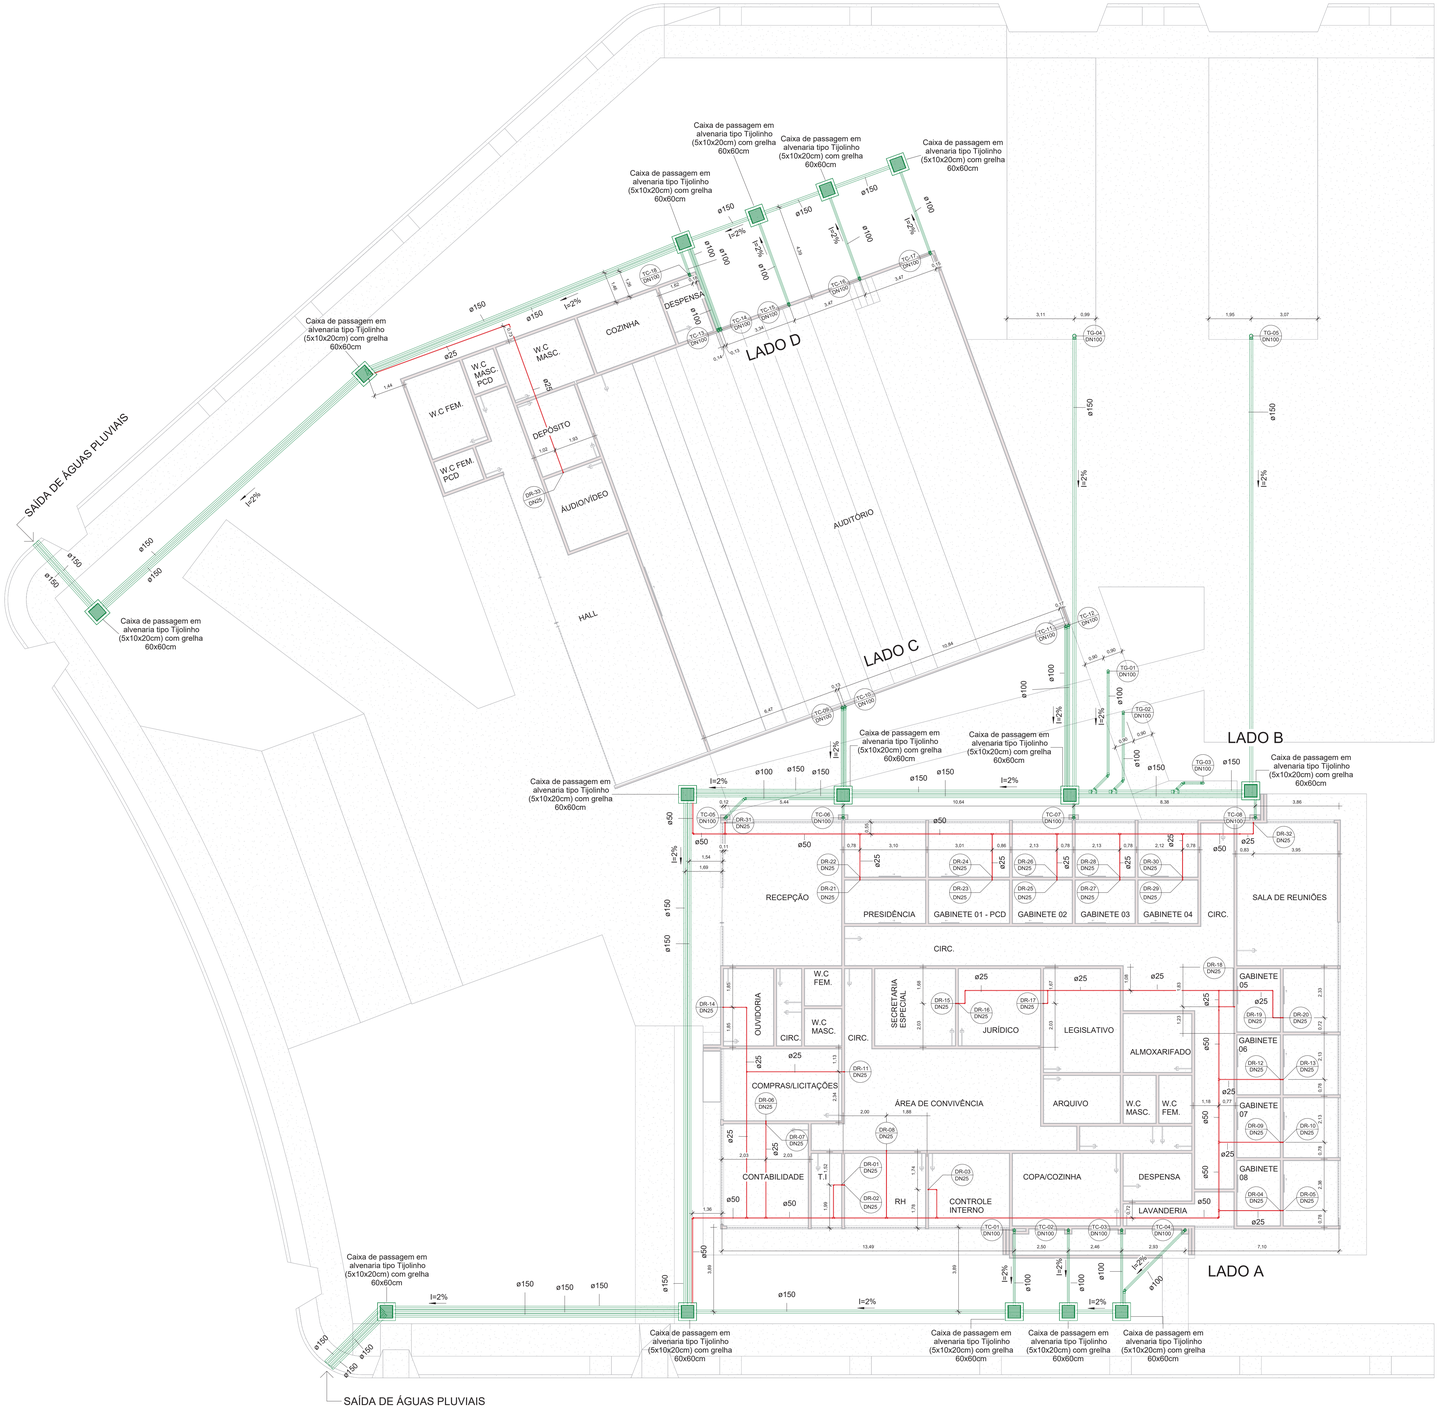
SAÍDA DE ÁGUAS PLUVIAIS
Caixa de passagem em alvenaria tipo Tijolinho (5x10x20cm) com grelha 60x60cm

Câmara Municipal de Ipiranga do Norte
Av. Vitória, nº 972 - Centro – Caixa Postal 04
Ipiranga do Norte/MT – CEP 78.578-000
Fone/Fax: (66)99224-9739

ELÉTRICO

CIRCUITO	DESCRIÇÃO	ESQUEMA	TENSÃO	POT. (W)	FP	FOT.(VA)	CORRENTE NOMINAL (A)	FCT	FCA	CORRENTE DE PROJETO (A)	DISJUNTOR	SEÇÃO (mm²)
QUADRO DE DISTRIBUIÇÃO 01												
1	TOMADAS DE USO GERAL	2F+N+T	220V	2145	0,65	3.300	8,66	1	0,38	10,39	16	2,5
2	TOMADAS DE USO GERAL	2F+N+T	220V	1365	0,65	2.100	5,51	1	0,38	6,61	10	2,5
3	TOMADAS DE USO GERAL	2F+N+T	220V	1365	0,65	2.100	5,51	1	0,38	6,61	10	2,5
4	TOMADAS DE USO GERAL	2F+N+T	220V	1625	0,65	2.500	6,56	1	0,38	7,87	10	2,5
5	TOMADAS DE USO GERAL	2F+N+T	220V	1300	0,65	2.000	5,25	1	0,38	6,30	10	2,5
6	ILUMINAÇÃO	F+N+T	127V	327,6	0,65	504	3,97	1	0,38	4,76	10	1,5
7	ILUMINAÇÃO	F+N+T	127V	444,6	0,65	684	5,39	1	0,38	6,46	10	1,5
8	ILUMINAÇÃO	F+N+T	127V	280,8	0,65	432	3,40	1	0,38	4,08	10	1,5
9	ILUMINAÇÃO	F+N+T	127V	585	0,65	900	7,09	1	0,38	8,50	10	1,5
17	AC1 – 60.000 BTU'S AC2, AC8, AC3 E AC9 – 9.000 BTU'S	3F+N+T	220V	3250	0,65	5.000	13,12	1	0,38	15,75	20	4
18	AC4, AC10, AC5 E AC11 – 9.000 BTU'S	2F+N+T	220V	3380	0,65	5.200	13,65	1	0,38	16,38	20	4
19	AC4, AC10, AC5 E AC11 – 9.000 BTU'S	2F+N+T	220V	3380	0,65	5.200	13,65	1	0,38	16,38	20	4
20	AC6, AC12 – 9.000 BTU'S	2F+N+T	220V	1690	0,65	2.600	6,82	1	0,38	8,19	16	2,5
21	AC7 – 60.000 BTU'S	3F+N+T	220V	3250	0,65	5.000	13,12	1	0,38	15,75	20	4
22	AC13 – 48.000 BTU'S	3F+N+T	220V	3900	0,65	6.000	15,75	1	0,38	18,90	25	4
23	AC14 – 9.000 BTU'S	2F+N+T	220V	845	0,65	1.300	3,41	1	0,38	4,09	10	2,5
24	AC15, AC16 E AC17 – 9.000 BTU'S	2F+N+T	220V	2535	0,65	3.900	10,24	1	0,38	12,28	16	2,5
25	AC18, AC19, AC21 E AC22 – 9.000 BTU'S	2F+N+T	220V	3380	0,65	5.200	13,65	1	0,38	16,38	20	4
26	AC20, AC23 E AC26 – 18.000 BTU'S	3F+N+T	220V	5070	0,65	7.800	20,47	1	0,38	24,56	32	6
27	AC24(12.000BTU'S)E AC25(9.000BTU'S)	2F+N+T	220V	3950	0,65	3.000	7,87	1	0,38	9,45	16	2,5
28	AC29, AC30 E AC31 – 9.000BTU'S	2F+N+T	220V	2535	0,65	3.900	10,24	1	0,38	12,28	16	2,5
29	AC27, AC28, AC32 E AC33 – 9.000BTU'S	2F+N+T	220V	3380	0,65	5.200	13,65	1	0,38	16,38	20	2,5
QUADRO DE DISTRIBUIÇÃO 02												
10	ILUMINAÇÃO	F+N+T	127V	1079	0,65	1.660	13,07	1	0,38	15,69	20	4
11	ILUMINAÇÃO	F+N+T	127V	1170	0,65	1.800	14,17	1	0,38	17,01	20	4
12	ILUMINAÇÃO	F+N+T	127V	1510,6	0,65	2.324	18,30	1	0,38	21,96	25	4
13	ILUMINAÇÃO	F+N+T	127V	1703	0,65	2.620	20,63	1	0,38	24,76	25	4
14	ILUMINAÇÃO	F+N+T	127V	491,4	0,65	756	5,95	1	0,38	7,14	10	1,5
15	ILUMINAÇÃO	F+N+T	127V	1193,4	0,65	1.836	14,46	1	0,38	17,35	20	4
16	TOMADAS DE USO GERAL	2F+N+T	220V	1950	0,65	3.000	7,87	1	0,38	9,45	10	2,5
30	AC34 – 12.000BTU'S	2F+N+T	220V	1105	0,65	1.700	4,46	1	0,38	5,35	10	2,5

DIMENSIONAMENTO DO MEDIDOR DE ENERGIA

CIRCUITO	DESCRIÇÃO	ESQUEMA	TENSÃO	POT. (W)	FP	FOT.(VA)	FATOR DE DEMANDA	CORRENTE NOMINAL (A)	CORRENTE DE PROJETO (A)	DISJUNTOR (A)	SEÇÃO (mm²)
MEDIDOR											
-	QUADRO DE DISTRIBUIÇÃO 01 + QUADRO DE DISTRIBUIÇÃO 02	3F+N+T	220V	58.185	0,65	73.820	0,85	165	198	200	95

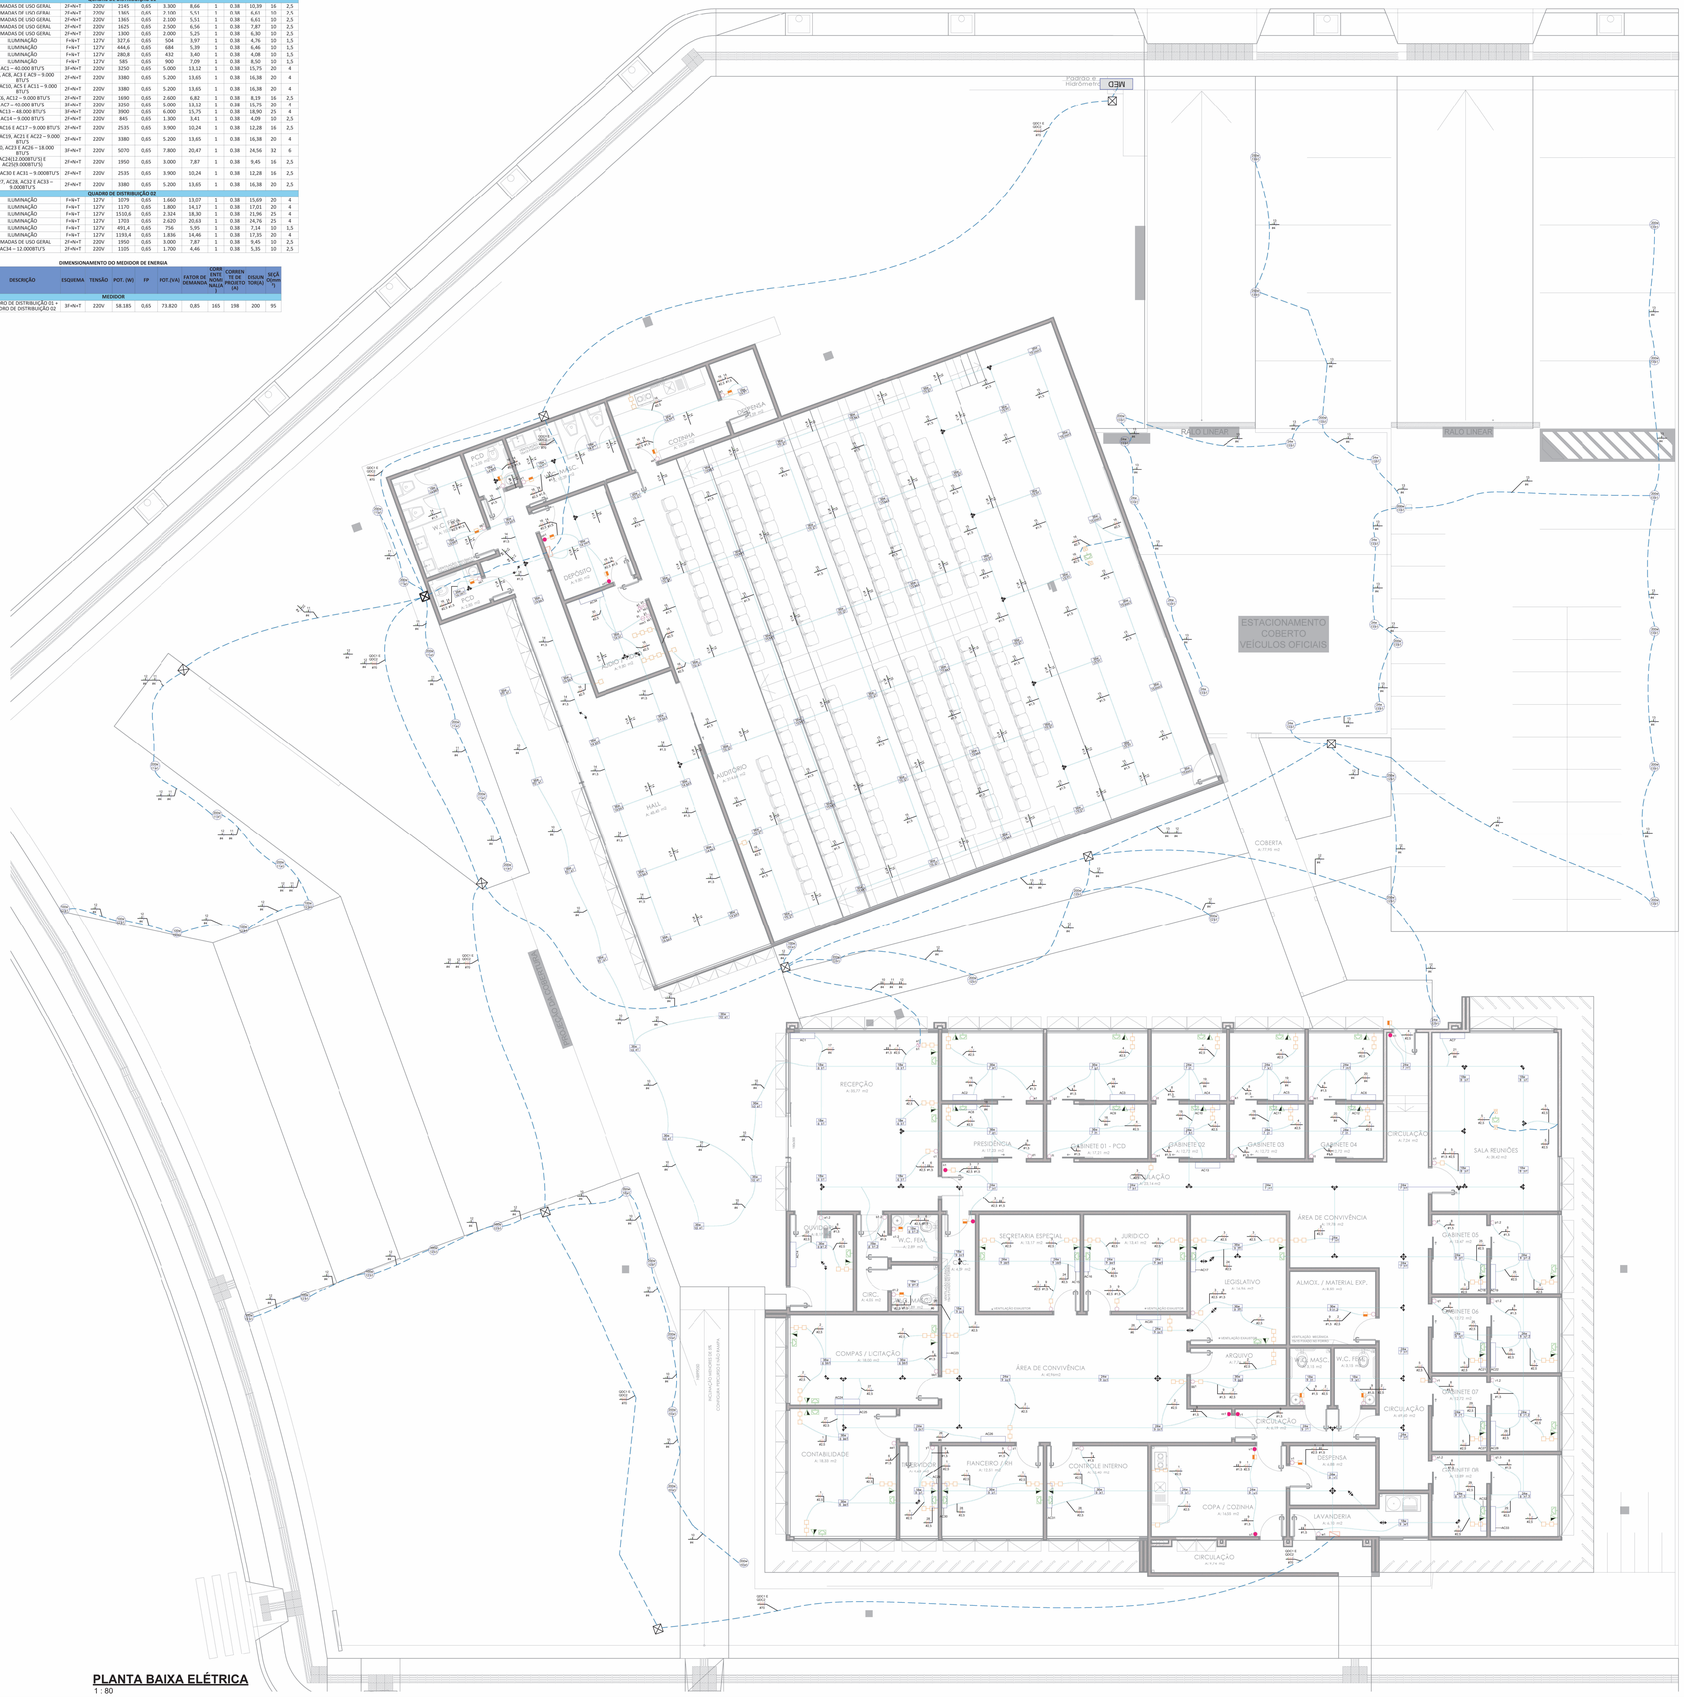

PLANTA BAIXA ELÉTRICA
1 : 80

Painel: MEDIDOR
Pot. Instalada (VA):73.820 VA
Pot. Demanda (VA)62.800 VA

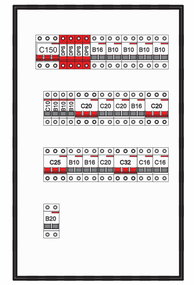

QUADRO DE DISTRIBUIÇÃO 01

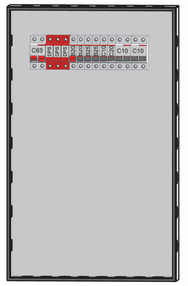

QUADRO DE DISTRIBUIÇÃO 02

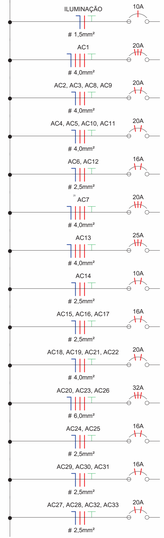

DIAGRAMA UNIFILIAR

LEGENDAS	
	TOMADA ESPECÍFICA BAIXA - H=0,30m
	TOMADA ESPECÍFICA MÉDIA - H=1,30m
	TOMADA ESPECÍFICA ALTA - H=2,00m
	TOMADA NO PISO
	INTERRUPTOR SIMPLES
	INTERRUPTOR PARALELO
	INTERRUPTOR PARALELO 2 TECLAS
	PONTO DE TELEFONE
	PONTO DE LÓGICA
	QUADRO DE DISTRIBUIÇÃO
	CAIXA DE PASSAGEM ELÉTRICA 30X30cm
X Y Z	CAIXA DE LUZ NO FORRO, SENDO "X" A POTÊNCIA, "Y" O CIRCUITO E "Z" O INTER RUPTOR
X Y Z	CAIXA DE LUZ NO PISO, SENDO "X" A POTÊNCIA, "Y" O CIRCUITO E "Z" O INTER RUPTOR
	ELETROCALHA PERFURADA, 200X50mm COM DIVISÓRIA PARA CABEAMENTO E ENERGIA
	ELETRODUTO FLEXÍVEL REFORÇADO - 3/4" TIGRE OU SIMILAR

LEGENDA, DIAGRAMAS UNIFILARES	
	Disjuntor Termomagnético Monopolar
	Disjuntor Termomagnético Bipolar
	Disjuntor Termomagnético Tripolar
	Condutores Neutro, Fase, Terra, respectivamente
DPS	DPS-Dispositivo de proteção contra surtos
DR	IDR-Interruptor Diferencial Residual (Imax=30mA)
kW.h	Medidor de Energia

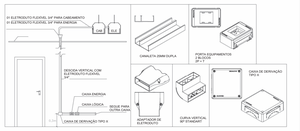

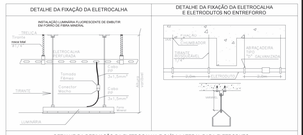

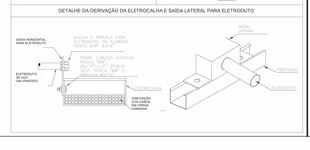

ARQUITETURA & ENGENHARIA

PROJETO HIDROSSANITÁRIO

LOCALIZAÇÃO: Avenida Vitória, 972, Centro, Ipiranga do Norte - MT

RESPONSABILIDADE TÉCNICA

IDENTIFICAÇÃO DO PROPRIETÁRIO/CNPJ:
Camâra Municipal dos vereadores de Ipiranga do Norte
CNPJ: 22.774.588/0001-73

ASSINATURA:

IDENTIFICAÇÃO DO AUTOR DO PROJETO:
ERIC SHALON SOUZA DO NASCIMENTO
Arquiteto e Urbanista CAU/MT173905-0

ASSINATURA:
ERIC SHALON SOUZA DO NASCIMENTO:02885838175
Digitally signed by ERIC SHALON SOUZA DO NASCIMENTO:02885838175
Date: 2024.05.07 16:04:23 -04'00'

IDENTIFICAÇÃO DO RESP. DO PROJETO:
ERIC SHALON SOUZA DO NASCIMENTO
Arquiteto e Urbanista CAU/MT173905-0

ASSINATURA:
ERIC SHALON SOUZA DO NASCIMENTO:02885838175
Digitally signed by ERIC SHALON SOUZA DO NASCIMENTO:02885838175
Date: 2024.05.07 16:04:36 -04'00'

QUADRO DE ÁREAS E ÍNDICES:

CONTEÚDO

PROJETO ELÉTRICO

ESCALA: 1:100

PRANCHA Nº: ÚNICA

ESPAÇO RESERVADO PARA ANOTAÇÕES:

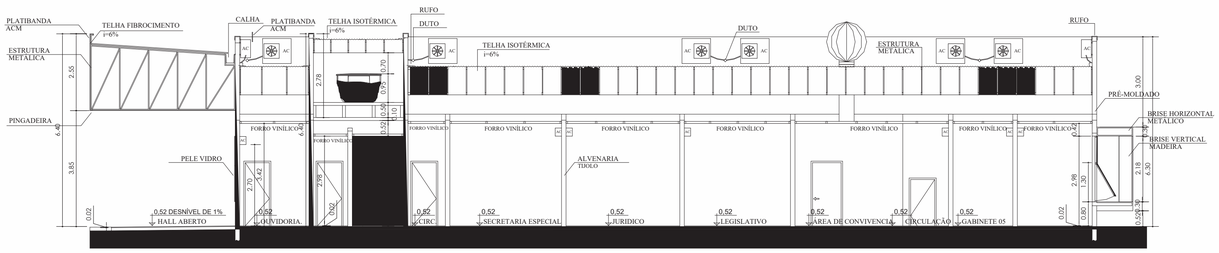

1 **CORTE A**

ESCALA - 1 : 100

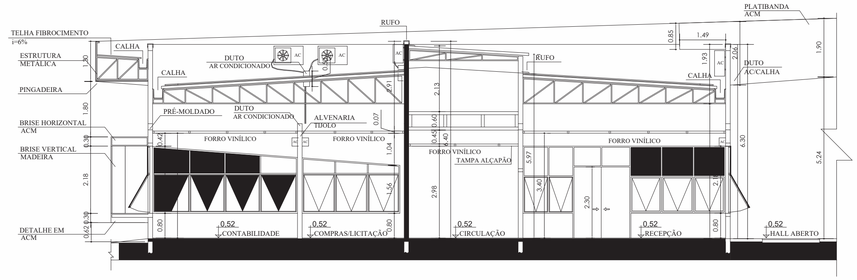

2 **CORTE B**

ESCALA - 1 : 100

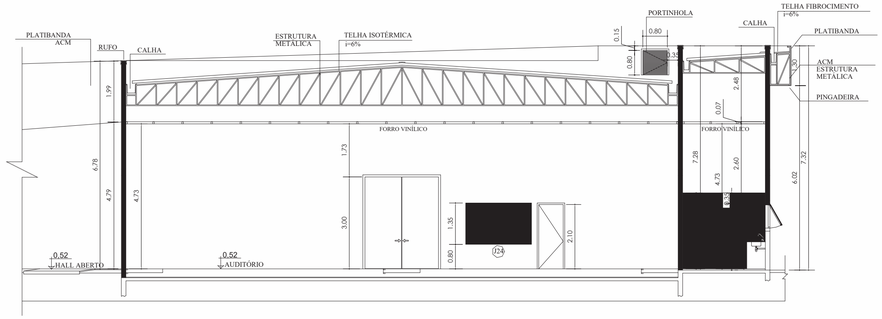

3 **CORTE C**

ESCALA - 1 : 100

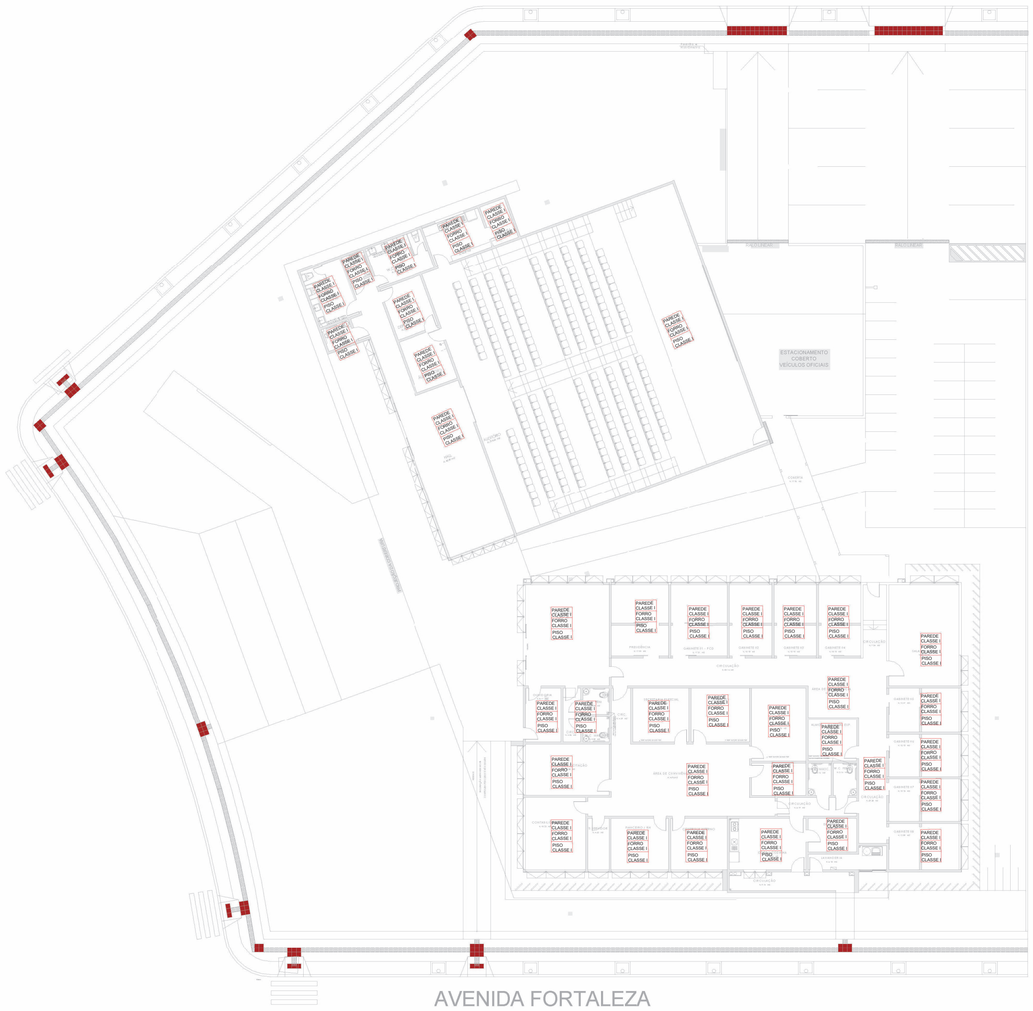

4 **MATERIAIS**

ESCALA - 1 : 200

ARQUITETURA & ENGENHARIA

PSCIP

LOCALIZAÇÃO: Avenida Vitória, 972, Centro, Ipiranga do Norte - MT

RESPONSABILIDADE TÉCNICA

IDENTIFICAÇÃO DO PROPRIETÁRIO/CNPJ: Camâra Municipal dos vereadores de Ipiranga do Norte CNPJ: -	ASSINATURA:
IDENTIFICAÇÃO DO AUTOR DO PROJETO: ERIC SHALON SOUZA DO NASCIMENTO Arquiteto e Urbanista CAU/MT173905-0	ASSINATURA: ERIC SHALON SOUZA DO NASCIMENTO:02885838175 Digitally signed by ERIC SHALON SOUZA DO NASCIMENTO:02885838175 Date: 2024.05.07 16:05:38 -04'00'
IDENTIFICAÇÃO DO RESP. DO PROJETO: ERIC SHALON SOUZA DO NASCIMENTO Arquiteto e Urbanista CAU/MT173905-0	ASSINATURA: ERIC SHALON SOUZA DO NASCIMENTO:02885838175 Digitally signed by ERIC SHALON SOUZA DO NASCIMENTO:02885838175 Date: 2024.05.07 16:05:50 -04'00'

QUADRO DE ÁREAS E ÍNDICES:

CONTEÚDO

PROJETO DE PSCIP	ESCALA: INDICADA
	PRANCHA Nº: F02

ESPAÇO RESERVADO PARA ANOTAÇÕES:

Câmara Municipal de Ipiranga do Norte
Av. Vitória, nº 972 - Centro – Caixa Postal 04
Ipiranga do Norte/MT – CEP 78.578-000
Fone/Fax: (66)99224-9739

SPDA

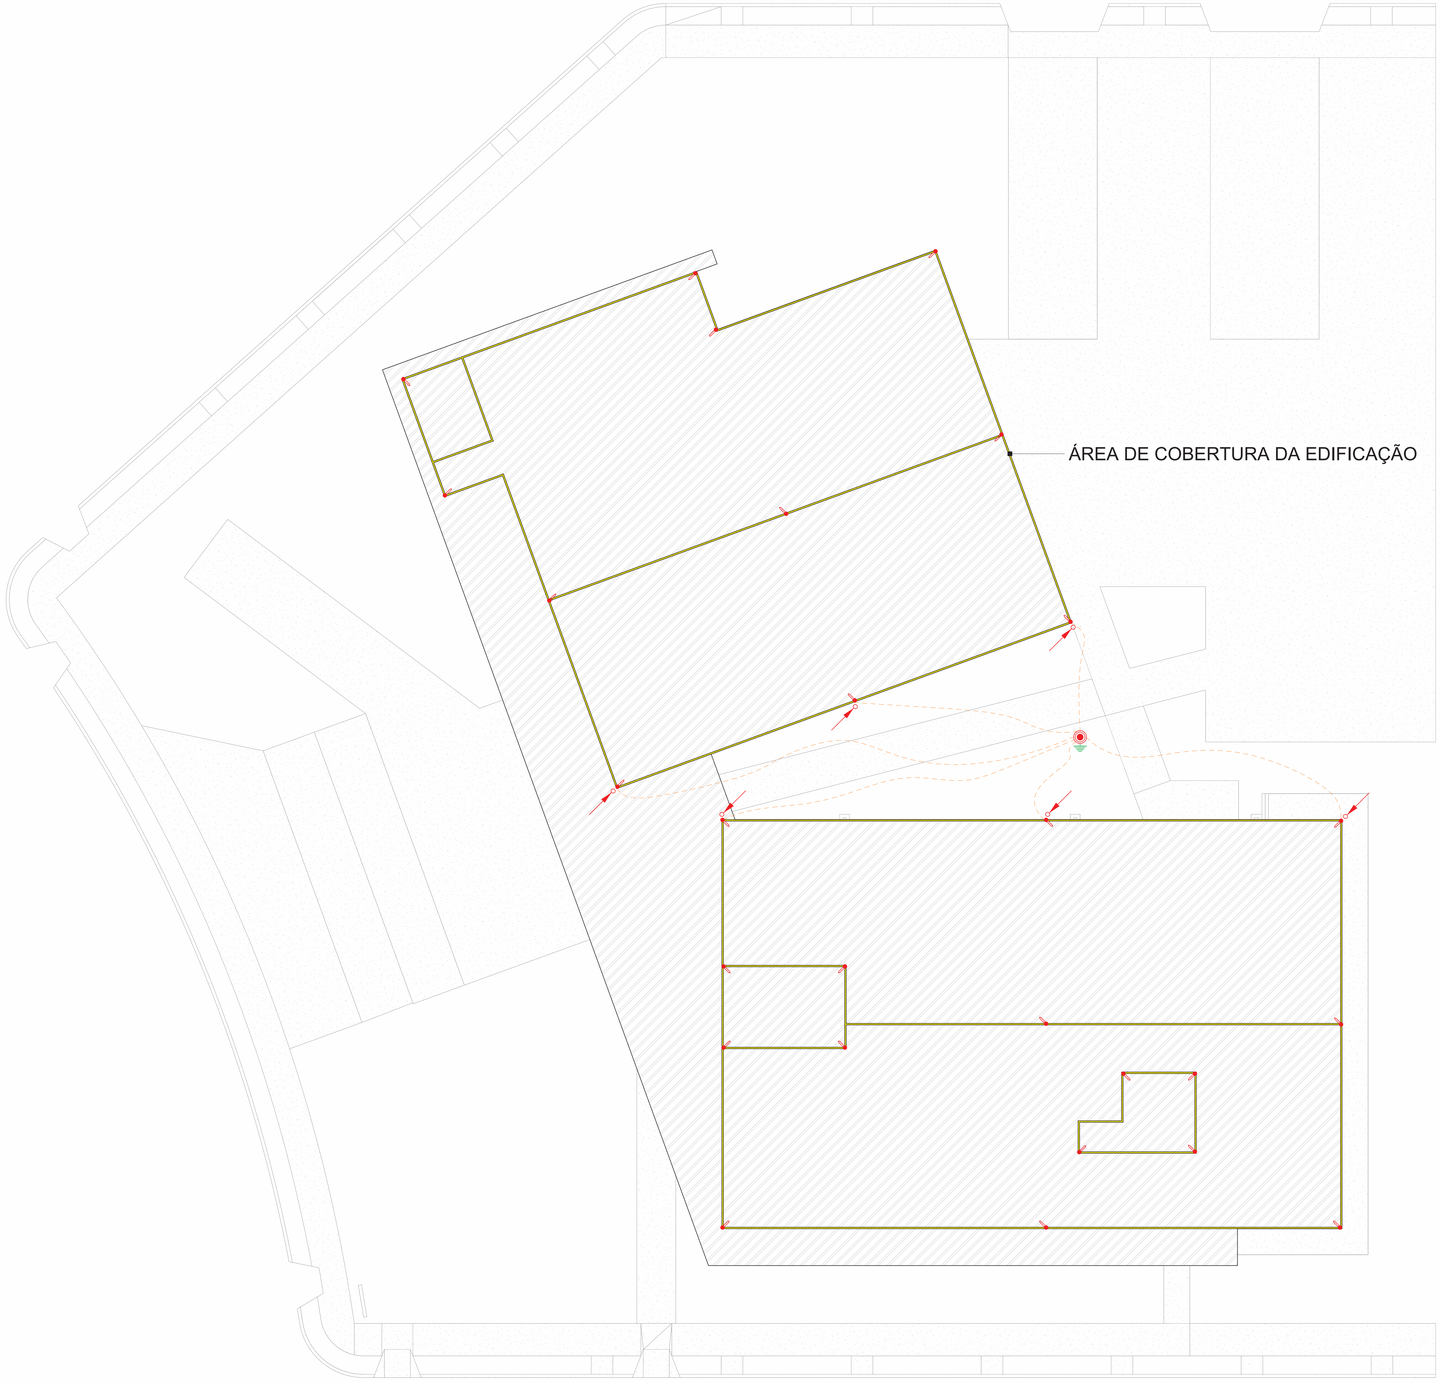

PLANTA BAIXA - SPDA

1 : 100

MÉTODOS DE PROTEÇÃO NBR5419 / DISTÂNCIAS MAXIMAS ENTRE AS DESCIDAS				
CLASSE DO SPDA	RAIO DA ESFERA ROLANTE R (m)	MÁXIMO AFASTAMENTO DOS CONDUTORES DA MALHA (m) GAIOLA DE FARADAY	ANGULO DE PROTEÇÃO MÉTODO DE FRANKLYN (°)	DISTÂNCIAS MÁXIMAS ENTRE AS DESCIDAS (m) ACEITÁVEL TOLERANCIA DE 20%
I	20m	5 x 5m	VER GRÁFICO ABAIXO	10m (máx 12m)
II	30m	10 x 10m		10m (máx 12m)
III	45m	15 x 15m		15m (máx 18m)
IV	60m	20 x 20m		20m (máx 24m)

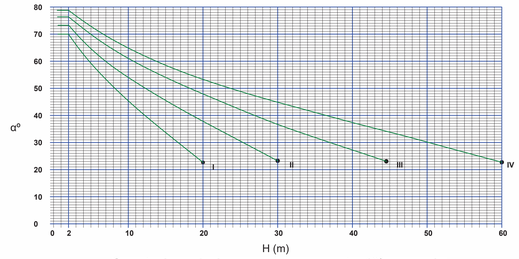

Caso tenha mais de um captor acrescentar 10° ao angulo.

LEGENDA SPDA

- -Cabo de cobre Nú 35mm² embutido no piso
- -Barra Chata de Alumínio (70mm²)
- -Indicação de Subida
- -Indicação de Descida
- -Indicação Passa
- -Para Raio Tipo Franklin
- -Mini Captor
- -Caixa de inspeção com haste
- -Haste de Aterramento

DESCRIÇÃO DO SISTEMA	
TIPO:	GAIOLA DE FARADAY
CLASSE DE PROTEÇÃO:	CLASSE III
Nº DESCIDAS:	03 PARA CADA MÓDULO DE CONSTRUÇÃO
MALHA UTILIZADA:	15X15
TIPO DO CAPTOR:	MINICAPTOR EM BARRA CHATA DE ALUMÍNIO
TIPO DOS CONDUTORES:	BARRAS CHATAS DE ALUMÍNIO E CABO NÚ DE COBRE
Nº DE CAIXAS DE INSPEÇÃO:	06 FIXADAS EM PAREDE - VER DETALHE DE JUNÇÃO ENTRE DESCIDA E ATERRAMENTO
CAIXA DE EQUIPOTENCIALIZAÇÃO:	NÃO

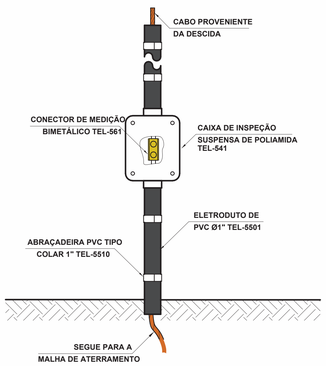

DETALHE DE JUNÇÃO ENTRE DESCIDA E ATERRAMENTO

CONEXÃO DO PERFIL DA ESQUADRIA DE ALUMÍNIO COM O ATERRAMENTO

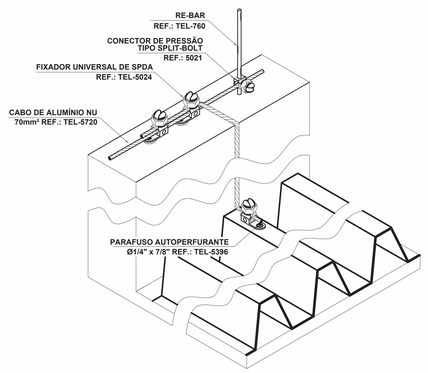

CONEXÃO DA MALHA DE CAPTAÇÃO COM A TELHA METÁLICA

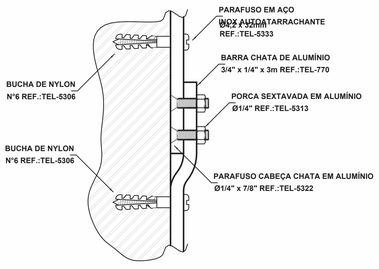

DETALHE DE FIXAÇÃO E CONEXÃO DE BARRAS CHATAS DE ALUMÍNIO TEL-770

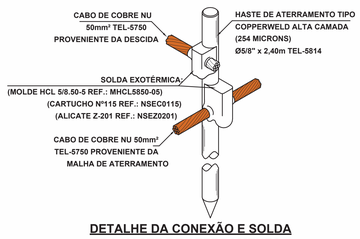

DETALHE DA CONEXÃO E SOLDA DA HASTE DE ATERRAMENTO

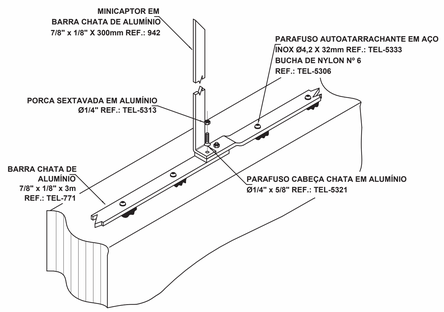

INSTALAÇÃO DO MINICAPTOR E BARRA CHATA DE ALUMÍNIO NA ALVENARIA

DETALHE DA CAIXA DE INSPEÇÃO TIPO SOLO EM POLIPROPILENO

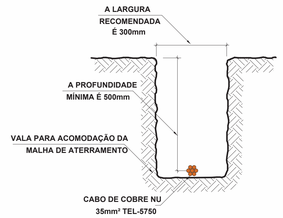

DETALHE DA VALA DA MALHA DE ATERRAMENTO

TERRASOLA ARQUITETURA & ENGENHARIA

SPDA

LOCALIZAÇÃO: Avenida Vitória, 972, Centro, Ipiranga do Norte - MT

RESPONSABILIDADE TÉCNICA

IDENTIFICAÇÃO DO PROPRIETÁRIO/CNPJ:
Camâra Municipal dos vereadores de Ipiranga do Norte
CNPJ: 22.774.588/0001-73
ASSINATURA:

IDENTIFICAÇÃO DO AUTOR DO PROJETO:
ERIC SHALON SOUZA DO NASCIMENTO
Arquiteto e Urbanista CAU/MT173905-0
ASSINATURA:
ERIC SHALON SOUZA DO NASCIMENTO:02885838175 Digitally signed by ERIC SHALON SOUZA DO NASCIMENTO:02885838175 Date: 2024.03.07 16:07:11 -04'00'

IDENTIFICAÇÃO DO RESP. DO PROJETO:
ERIC SHALON SOUZA DO NASCIMENTO
Arquiteto e Urbanista CAU/MT173905-0
ASSINATURA:
ERIC SHALON SOUZA DO NASCIMENTO:02885838175 Digitally signed by ERIC SHALON SOUZA DO NASCIMENTO:02885838175 Date: 2024.03.07 16:07:22 -04'00'

QUADRO DE ÁREAS E ÍNDICES:

CONTEÚDO

PROJETO DE SPDA

ESCALA: 1:100

PRANCHA Nº: ÚNICA

ESPAÇO RESERVADO PARA ANOTAÇÕES:

ARQUITETURA & ENGENHARIA

MEMORIAL DESCRITIVO DOS PROJETOS COMPLEMENTARES DA CÂMARA MUNICIPAL (IPIRANGA DO NORTE – MT)

ERIC SHALON SOUZA DO NASCIMENTO:02885838175

Digitally signed by ERIC SHALON SOUZA DO NASCIMENTO:02885838175
Date: 2024.05.07 15:52:50 -04'00'

TERRACOTA ARQUITETURA E ENGENHARIA LTDA / CNPJ: 22.774.588/0001-73
Rua Claudemiro J. dos Anjos, 52 – Jd. Modelo. CEP 78.720-446.
E-mail: terracota.atendimento@gmail.com
Tel: 66.3421 0396 66.99977-7813

IPIRANGA DO NORTE, ABRIL DE 2024.

Sumário

1 INTRODUÇÃO.....3
2 LOCALIZAÇÃO.....3
3 PROJETO DE CONCRETO ARMADO.....4
4 PROJETO ESTRUTURAL METÁLICO.....5
5 PROJETO HIDROSSANITÁRIO.....6
6 PROJETO DE INSTALAÇÕES ELÉTRICAS.....9
7 PROJETO DE SPDA.....10
8 PROJETO DE PSCIP.....11
9 CFTV.....12
10 CONCLUSÃO.....13

TERRACOTA ARQUITETURA E ENGENHARIA LTDA / CNPJ: 22.774.588/0001-73
Rua Claudemiro J. dos Anjos, 52 – Jd. Modelo. CEP 78.720-446.
E-mail: terracota.atendimento@gmail.com
Tel: 66.3421 0396 66.99977-7813

1 INTRODUÇÃO

O empreendimento refere-se à construção da nova sede da Câmara Municipal de Vereadores na cidade de Ipiranga do Norte, estado do Mato Grosso. A edificação terá área construída total de 1.276,72m², distribuída em dois pavimentos. O pavimento térreo abrigará a parte operacional, contendo: recepção, sala da presidência, 08 gabinetes, ouvidoria, sala de compras e licitações, banheiros, contabilidade, sala de TI, copa, controle interno, despensa, lavanderia, almoxarifado, secretaria especial, sala do legislativo, sala jurídica e áreas de convivência.

O pavimento superior acomodará o plenário, compreendendo: hall, auditório, sala de áudio e vídeo, depósito, banheiros, cozinha e despensa. Os projetos complementares elaborados foram: estrutural de concreto armado, estrutural metálico, hidrossanitário, elétrico, CFTV, PSCIP (Projeto de Segurança Contra Incêndio e Pânico) e SPDA (Sistema de Proteção Contra Descargas Atmosféricas). O projeto e execução devem seguir rigorosamente as normas técnicas pertinentes da ABNT.

2 LOCALIZAÇÃO

O terreno onde será implantada a Câmara Municipal é composto pelos lotes 01, 02, 39 e 40 do Loteamento Golden Valle, município de Ipiranga do Norte/MT, totalizando 1.276,72m² de área. O terreno apresenta desníveis topográficos, com cota altimétrica máxima de +0,50m e cota mínima no nível 0,00m.

Especificações Gerais:

- Todas as especificações técnicas de materiais, serviços e métodos construtivos estão detalhadas nos projetos complementares, devendo ser rigorosamente seguidas pela empresa executora.
- Todas as medidas e quantidades devem ser conferidas in loco antes do início dos serviços.
- Eventuais modificações, incompatibilidades, erros ou omissões somente poderão ser efetuadas mediante análise, aprovação formal dos projetistas/responsáveis técnicos e anuência da Câmara Municipal, registrada em documento específico.
- Em caso de divergências, deverá prevalecer a seguinte ordem de prioridade: especificações, projetos (maior escala), planilhas e memoriais descritivos.

3 PROJETO DE CONCRETO ARMADO

3.1 Fundações

- Estacas de concreto armado moldadas in loco
- NBR 6122:2010 - Projeto e execução de fundações
- 94 estacas de 25cm de diâmetro
- Ferragens conforme especificações do projeto
- Concreto usinado com fck = 20MPa

3.2 Blocos de Coroamento

- NBR 6118:2014 - Projeto de estruturas de concreto
- 87 blocos de 0,60 x 0,60 x 0,50m
- 4 blocos de 0,90 x 0,60 x 0,50m (com 2 estacas por bloco)
- Concreto com fck = 20MPa

3.3 Vigas Baldrame

- Dimensões e ferragens conforme projeto
- Concreto com fck = 20MPa
- Formas laterais em tábuas (pinus, cedrinho, etc.)
- Impermeabilização com revestimento cimentício semiflexível (3 demãos cruzadas com broxa)
    - Ex: Viaplus 1000 ou similar

3.4 Pilares

- 87 pilares com alturas variadas conforme projeto
- Concreto com fck = 25MPa

- Formas em tábuas

3.5 Vigas

- 2 linhas: vigas de forro e vigas de cobertura
- Dimensões e ferragens conforme especificações do projeto
- Concreto com fck = 25MPa

3.6 Cobertura e Estrutura de Reservatórios

- Estrutura metálica com telhas metálicas tipo sanduiche
- Estruturas de apoio para reservatórios em estrutura metálica
- NBR 8800:2008 - Projeto de estruturas mistas de aço e concreto

3.7 Normas Técnicas

- Além das normas citadas, deverão ser atendidas todas as normas da ABNT aplicáveis aos materiais, sistemas e serviços especificados no projeto estrutural.

4 PROJETO ESTRUTURAL METÁLICO

A estrutura de cobertura será composta por tesouras treliçadas metálicas, apoiadas sobre os pilares de concreto armado. Todos os elementos estruturais metálicos deverão ser devidamente soldados, obedecendo rigorosamente às seguintes Normas Técnicas da ABNT:

- NBR 8800:2008 - Projeto de estruturas de aço e de estruturas mistas de aço e concreto de edifícios
    - Estabelece os requisitos gerais para projeto de estruturas de aço e estruturas mistas.
- NBR 14762:2010 - Dimensionamento de estruturas de aço constituídas por perfis formados a frio

- Fixa os requisitos para dimensionamento de estruturas formadas por perfis de aço conformados a frio.

- NBR 5884:2013 - Perfil estrutural de aço formado a frio
    - Define os requisitos para perfis estruturais de aço formados a frio por dobramento.
- NBR 8261:1983 - Termos e definições de materiais e elementos estruturais
    - Fornece a terminologia aplicável aos materiais e elementos de estruturas metálicas.

As marquises possuem elementos decorativos em ACM (Aluminum Composite Material), conforme especificações do projeto e memorial arquitetônico. A estrutura metálica foi dimensionada para suportar os esforços e permitir a fixação desses elementos decorativos em ACM.

Todos os perfis metálicos estruturais estão especificados no projeto, devendo ser instalados e conferidos nas dimensões in loco. Após instalação, a estrutura deverá receber tratamento de pintura composto por fundo preparador, lixamento e aplicação de duas demãos de esmalte sintético na cor especificada.

As tabelas de dimensionamento, especificações e quantificação dos perfis metálicos encontram-se disponíveis nas folhas de projeto estrutural metálico, devendo ser rigorosamente seguidas.

Além das normas citadas, deverão ser observadas todas as demais normas da ABNT aplicáveis ao projeto, materiais, execução e controle da estrutura metálica.

5 PROJETO HIDROSSANITÁRIO

5.1 Esgoto Sanitário

As tubulações de esgoto sanitário, ramais primários, ramais secundários e ramais de descarga, serão integralmente executadas em tubos e conexões de PVC rígido, tipo Predituba ou similar, linha esgoto predial com anéis de borracha, junta elástica, de primeira qualidade e segundo as especificações da NBR 5688. Serão assentadas sobre cama de areia com recobrimento mínimo de 15cm acima da geratriz superior, conforme preconiza a NBR 8160. Os diâmetros das tubulações serão rigorosamente conforme especificado no projeto hidrossanitário. Após a instalação, todas as redes deverão ser

submetidas a testes de estanqueidade e verificação de níveis e caimentos, sendo somente liberadas para aterramento após aprovação das provas de qualidade.

Os ramais de descarga possuirão caixas sifonadas de inspeção junto aos pontos de saída dos aparelhos sanitários como pias, lavatórios e bacias sanitárias, para impedir refluxo de gases e facilitar a manutenção. Todas as colunas de ventilação serão em tubos de PVC rígido de 50mm de diâmetro, dotadas de terminal tipo "chaminé" acima do telhado, em altura conforme projeto. Deverão ser instaladas caixas de inspeção nos ramais de ventilação em função das distâncias, conforme orientação da NBR 8160, utilizando caixas de alvenaria com fundo de concreto simples e tampas de concreto armado, dimensões conforme detalhes de projeto.

As caixas de inspeção, de gordura e de areia, serão em alvenaria de tijolos de vedação maciços (6 furos), assentados com argamassa de cimento e areia no traço 1:4, dimensões e localizações conforme projeto. O fundo será em concreto simples fck 15MPa, nivelado com caimento para canaletas de fundo. Deverão possuir tampas de concreto armado fck 25MPa, com espessura mínima de 5cm, dotadas de sistema de abertura e fechamento por puxadores metálicos. As caixas de gordura atenderão aos requisitos da NBR 8160. Todas as caixas deverão ser impermeabilizadas interna e externamente com aditivo impermeabilizante rígido para concreto.

O tratamento do esgoto sanitário da edificação será realizado por um conjunto com 2 unidades de biodigestores enterrados de 1500 litros cada e mais 1 unidade de 500 litros, fabricados em polietileno reforçado com fibra de vidro. A construção e instalação destes equipamentos deverá seguir rigorosamente as orientações das normas NBR 7229 e NBR 13969, atendendo às especificações do projeto quanto às dimensões, distâncias e demais aspectos técnicos. Após o tratamento nos biodigestores, o efluente líquido será encaminhado para sumidouro, dimensionado no projeto com base nos dados do teste de percolação realizado no terreno. O esgoto da cozinha terá seu lançamento preliminar em caixa de gordura específica, antes de seguir para o tratamento.

5.2 Águas Pluviais

O sistema de captação das águas pluviais compreenderá calhas metálicas de chapa galvanizada, desenvolvidas segundo cálculo de dimensionamento conforme NBR 10844. Todas as calhas deverão possuir os acessórios e peças necessárias, como condutores, saídas, fechamentos laterais e de fundo, conforme especificações de projeto.

A condução das águas pluviais será realizada por meio de tubulações e conexões de PVC rígido, Predituba ou similar, série R normal de águas pluviais, com diâmetros previstos em projeto. Os tubos e conexões serão de primeira linha, com anéis de borracha garantindo a perfeita vedação, obedecendo às prescrições da NBR 5688. Nas entradas das águas pluviais nos tubos de queda deverão ser previstas buchas de vedação adequadas.

Os tubos de queda aparentes deverão ser fixados por meio de braçadeiras metálicas rígidas nas empenas de concreto, a cada 2,0m no máximo. Na base dos tubos de queda, deverão ser executadas caixas de areia e inspeção, com tampas de concreto removíveis para facilitar a limpeza periódica. Os tubos de queda também receberão terminais de ventilação na extremidade superior, acima da cobertura, conforme projeto.

As tubulações enterradas da rede de águas pluviais deverão ser assentadas em vala sobre berço de areia com 10cm de altura, envoltas lateralmente e superiormente por camada de areia de no mínimo 20cm. A critério da fiscalização, poderá ser exigida a execução de lastro de concreto magro para permitir melhor nivelamento do assentamento. Serão previstas caixas de inspeção e areia nos trechos retos e curvas da rede enterrada, com tampas de concreto removíveis. As tubulações da rede coletora deverão ser lançadas nas caixas de dissipação e nas bocas de lobo das vias de acesso, conforme locação e projeto de drenagem.

As caixas de dissipação serão executadas em alvenaria de tijolo cerâmico, revestidas interna e externamente com argamassa de cimento e areia no traço 1:4, com fundo em concreto simples fck15MPa. Deverão receber tampas em concreto armado fck25MPa com grelhas metálicas para captação de águas superficiais. As bocas de lobo serão executadas com os mesmos materiais e acabamentos, sendo que as tampas deverão ser em ferro fundido articuladas, com sistemas de abertura e fechamento por alavanca ou puxador metálico.

Todo o sistema de drenagem superficial será dimensionado conforme cálculos específicos, levando em consideração a área da bacia de contribuição, coeficientes de escoamento, períodos de retorno e intensidade pluviométrica local. Os detalhes construtivos estarão indicados no projeto de drenagem.

As instalações hidrossanitárias deverão seguir rigorosamente as plantas, cortes, detalhamentos e demais especificações dos projetos, memoriais de cálculo e instruções dos projetistas responsáveis. Deverão ainda ser atendidas todas as prescrições das normas técnicas brasileiras da ABNT pertinentes a cada sistema, assim como as orientações e recomendações dos fabricantes para os materiais empregados.

5.3 Água Pressurizada

O sistema de abastecimento de água fria da edificação será executado atendendo integralmente às normas técnicas brasileiras da ABNT aplicáveis, dentre as quais:

- NBR 5626:1998 - Instalação predial de água fria
- NBR 5648:2015 - Sistemas prediais de água não potável
- NBR 15705-1:2018 - Instalações hidráulicas prediais

- NBR 5668:1977 - Tubos e conexões de PVC rígido de baixa pressão
- NBR 12218:2017 - Projeto de rede de distribuição de água para abastecimento público

A alimentação do sistema será proveniente da rede pública de abastecimento, entrando na edificação através de tubulação de PVC rígido, DN 25mm, após o hidrômetro. Esta tubulação deverá seguir em circuito independente, sem derivações, para abastecer o conjunto de 3 caixas d'água superiores locadas conforme projeto.

Serão instaladas 2 caixas d'água de 2.000 litros cada e mais 1 caixa de 3.000 litros, totalizando uma reserva armazenada de 7.000 litros. Este volume foi dimensionado considerando uma população estimada de 35 pessoas na edificação, com consumo médio diário de 50 litros per capita, mais reserva para 2 dias sem abastecimento.

As tubulações de recalque e distribuição entre as caixas d'água e as colunas de alimentação serão integralmente em tubos e conexões de PVC rígido, linha roscável, DN 50mm. Nas colunas de descida verticais, os diâmetros deverão ser reduzidos conforme especificação de projeto. Em cada coluna descendente, deverá ser instalado um registro de gaveta para possibilitar o isolamento e manutenções localizadas. A instalação dos registros e alturas das tubulações deverão seguir fielmente as indicações de projeto e orientações da NBR 5626.

Todos os pontos de consumo (lavatórios, pias, bebedouros, torneiras de jardim, etc.) serão alimentados por ramais distribuídos horizontal e verticalmente de acordo com os lances, diâmetros e alturas estabelecidos no projeto hidráulico. As conexões e transições serão devidamente executadas mediante uso de acessórios e peças adequadas, obedecendo aos detalhamentos projetados.

Nos pontos de consumo, serão instalados conectores, flanges, uniões ou buchas de transição para conexão das tubulações rígidas com os metálicos flexíveis de ligação aos aparelhos consumidores.

As tubulações embutidas em contrapiso, paredes ou entreforros deverão ser instaladas antes da execução do elemento construtivo, fixadas por meio de braçadeiras ou ganchos de fixação espaçados conforme indicação de projeto e norma. As tubulações embutidas receberão envolvimento de areia adensada, evitando contato direto com as alvenarias.

Toda a rede de água fria deverá ser instalada de maneira a permitir perfeito escoamento por gravidade até os pontos de drenagem, purga e limpeza. Após a instalação, será realizado teste de pressão conforme ABNT NBR 5626, para verificação de vazamentos e liberação do sistema para utilização.

Ao longo dos percursos e nos pontos de consumo serão instalados acessórios e registros como preconizado pelo projeto e normas técnicas, visando facilitar operações de manutenção e reparos. Os acessórios de utilização como torneiras, registros e metais sanitários seguirão as especificações técnicas e linhas de acabamento definidas para a obra.

As instalações de água fria obedecerão integralmente aos projetos, memoriais de cálculo, detalhes, especificações técnicas e as normas e códigos de obras vigentes, devendo ser executadas por profissionais habilitados e utilizando materiais e componentes de qualidade comprovada e atestada conforme exigências normativas.

6 PROJETO DE INSTALAÇÕES ELÉTRICAS

As instalações elétricas da edificação pública serão executadas em estrita conformidade com as normas técnicas da ABNT, garantindo segurança, eficiência e conformidade regulatória. As principais normas aplicadas incluem:

- NBR 5410:2004 - Instalações elétricas de baixa tensão
- NBR 5419:2015 - Proteção contra descargas atmosféricas
- NBR 14039:2005 - Instalações elétricas de média tensão
- NBR 13534:2008 - Instalações elétricas em estabelecimentos de saúde
- NBR 13593:2011 - Proteção contra incêndio para edificações e instalações elétricas

A alimentação do sistema elétrico será trifásica, proveniente da rede pública, com entrada principal através de cabos de cobre nu de 70mm². Após a medição de energia, a distribuição interna ocorrerá via eletrocalhas metálicas de 200x50mm, instaladas acima do forro em todo o pavimento e com divisórias para separar os circuitos de energia e lógica/dados.

Estas eletrocalhas serão fixadas à estrutura do forro com ganchos verticais e parafusos nas treliças metálicas. Nas descidas verticais para pontos de consumo, utilizaremos eletrodutos flexíveis de PVC corrugado reforçado de 3/4". Para circuitos terminais, serão empregados eletrodutos de PVC rígido embutidos em lajes, paredes ou pisos, e de PEAD em trechos embutidos nos pisos. Os condutores serão predominantemente cabos de cobre com isolamento anti-chama para 1kV, exceto nos circuitos terminais que usarão cabos de 750V.

Serão instalados dois quadros de distribuição geral, um por pavimento, ambos em caixas de PVC com barramentos de fase, neutro e terra, e portas com visores, projetados

para 64 disjuntores conforme o diagrama trífásico. A identificação dos circuitos será feita por anilhas plásticas, facilitando a manutenção.

Os componentes visíveis como caixas de passagem, tomadas e interruptores serão instalados conforme as normas da ABNT, respeitando as especificações de altura e posicionamento do projeto. As tomadas de uso geral serão 2P+T de 20A, e as específicas seguirão padrões dos fabricantes.

A iluminação será variada conforme definido no projeto arquitetônico, com o uso predominante de luminárias de LED de alta eficiência energética, enquanto outras especificações estão detalhadas no memorial de cálculo luminotécnico e nas listas de materiais. Os circuitos de iluminação de emergência contarão com baterias seladas com autonomia de 2 horas.

O aterramento será realizado por uma malha de cabos de cobre nu e hastes de copperwal, interligada ao SPDA conforme as normas vigentes. A execução das instalações elétricas incluirá todas as medidas de segurança exigidas, com materiais de alta qualidade e certificados pelo INMETRO.

Este projeto foi elaborado para ser flexível a futuras expansões e remodelações, e inclui um plano detalhado para facilitar as futuras intervenções e manutenções. Testes rigorosos serão realizados para assegurar a performance antes da entrega final, e as equipes de manutenção receberão treinamento específico sobre o sistema implementado.

7 PROJETO DE SPDA

Este documento apresenta o detalhamento do Sistema de Proteção contra Descargas Atmosféricas (SPDA) tipo Gaiola de Faraday, projetado para a proteção da Câmara Municipal dos Vereadores de Ipiranga do Norte contra os efeitos das descargas elétricas atmosféricas, conforme a norma NBR 5419:2015. O sistema utiliza uma rede de cabos de cobre nu de 35mm², configurada em uma malha que cobre toda a edificação e está complementada com minicaptadores em barras chatas de alumínio.

A malha de captadores é instalada sobre a cobertura e nas paredes externas da edificação, formando uma gaiola que intercepta descargas diretas e dispersa as correntes de forma segura até o solo. Para as descidas, são utilizados três condutores de cobre nu de 35mm² por módulo de construção, proporcionando uma distribuição eficiente e equilibrada até o sistema de aterramento. Este último inclui uma combinação de malha de aterramento com hastes e conexões bimetálicas, garantindo uma resistência inferior a 10 ohms. A malha é instalada em uma vala de 500mm de profundidade e 300mm de largura recomendada.

O projeto está em conformidade com a NBR 5419:2015, que estabelece as práticas para instalação de SPDA em edificações. O nível de proteção Classe III é adequado para esta edificação, que possui uma exposição moderada a descargas atmosféricas. O método Gaiola de Faraday foi escolhido para oferecer uma proteção contínua e integral.

É recomendada a realização de inspeções semestrais para manter a integridade física e elétrica do sistema, com manutenções realizadas conforme a necessidade para preservar a eficácia do SPDA. O projeto inclui diagramas detalhados e uma listagem completa dos materiais utilizados, proporcionando uma base sólida para futuras referências e manutenções.

8 PROJETO DE PSCIP

Projeto de Plano de Segurança Contra Incêndio e Pânico (PSCIP) para a Câmara Municipal dos Vereadores de Ipiranga do Norte, localizada na Avenida Vitória, 972, Centro, Ipiranga do Norte - MT, foi elaborado para garantir a segurança de todos os ocupantes da edificação em caso de incêndio. Este documento integra a aplicação das normas técnicas brasileiras relevantes, incluindo, mas não se limitando a, NBR 10897 (Proteção contra incêndio por chuveiro automático), NBR 17240 (Sistemas de detecção e alarme de incêndio), e NBR 9077 (Saídas de emergência em edifícios).

O projeto foi desenvolvido com o objetivo principal de instalar sistemas adequados de prevenção, detecção de incêndio, combate ao fogo e facilidades de evacuação que são essenciais para a integridade física dos usuários da edificação. Para isso, uma série de sistemas e equipamentos serão implementados:

O sistema de detecção e alarme de incêndio será composto por botoeiras manuais e sirenes distribuídas estrategicamente em todos os pavimentos, garantindo que o alerta de incêndio possa ser acionado de forma rápida e eficiente. Além disso, luminárias de emergência do tipo aclaramento e balizamento serão instaladas ao longo das rotas de fuga, proporcionando iluminação suficiente para evacuação segura durante um corte de energia.

Em relação aos equipamentos de combate a incêndio, extintores de diferentes tipos, incluindo pó químico seco e água pressurizada, serão posicionados em locais de fácil acesso. Sistemas de hidrantes, tanto duplos quanto simples, serão instalados para oferecer pontos de combate ao fogo em todas as áreas da edificação. Estes hidrantes serão conectados a uma bomba de incêndio robusta que assegura a pressão e vazão

adequadas para operação eficaz. Adicionalmente, um registro de recalque será disponibilizado para permitir a conexão externa do corpo de bombeiros em situações de emergência.

As saídas de emergência serão equipadas com barras anti-pânico e sinalização luminosa para indicar claramente o caminho em situações de evacuação. O planejamento das rotas de fuga considera a distribuição espacial dos ocupantes e a proximidade com os riscos identificados.

A seleção de materiais de acabamento e revestimento obedece rigorosamente às classificações de reação ao fogo estabelecidas pelas normas técnicas, utilizando-se materiais classificados como Classe I ou II-A, que possuem características de baixa propagação de chamas e emissão de fumaça. Tais materiais serão aplicados nas paredes, pisos e forros de todos os ambientes da edificação.

Todo o sistema será submetido a testes e inspeções regulares após a instalação para garantir sua total funcionalidade. Manutenções periódicas também serão programadas para preservar a eficácia dos sistemas ao longo do tempo.

Este projeto foi meticulosamente preparado para cumprir todas as exigências de segurança contra incêndio e pânico, assegurando um ambiente seguro para todos os usuários e visitantes da Câmara Municipal dos Vereadores de Ipiranga do Norte. A implementação cuidadosa e a manutenção contínua desses sistemas são essenciais para a proteção efetiva contra riscos de incêndio.

9 CFTV

No projeto de Circuito Fechado de Televisão (CFTV) para a Câmara Municipal dos Vereadores de Ipiranga do Norte, foi planejada uma infraestrutura robusta e abrangente, utilizando uma gama de materiais quantificados para assegurar cobertura completa e eficaz de todas as áreas designadas.

Para o cabeamento, foram utilizados cabos UTP categoria 6 e cabos coaxiais blindados de cobre nu, conhecidos como 6XCSU-4P. A quantificação exata dos cabos depende das distâncias entre as câmeras e o rack central, mas geralmente, centenas de metros desses cabos são necessários para abranger todas as áreas a serem monitoradas. Os cabos são protegidos e guiados por eletrodutos flexíveis de 3/4" e eletrocalhas perfuradas de 250mm dupla, que facilitam a organização e proteção dos cabos ao longo de sua extensão.

As câmeras de vídeo, que são todas do tipo fixo IP com infra-vermelho e lentes de 2,8-10mm, estão distribuídas estrategicamente tanto em ambientes internos quanto

externos. No total, foram instaladas 35 câmeras, proporcionando uma vigilância abrangente de todas as áreas críticas, incluindo entradas, saídas, áreas de circulação e pontos estratégicos externos.

O sistema é suportado por dois DVRs centrais, cada um com capacidades específicas para o número de canais requeridos. O primeiro DVR possui 22 canais, gerenciando a maioria das câmeras internas e algumas externas. O segundo DVR, com 13 canais, é utilizado principalmente para as câmeras que cobrem as áreas externas e de maior tráfego. Esses dispositivos são essenciais para o armazenamento e gerenciamento das gravações, permitindo uma vigilância contínua e o acesso fácil às imagens gravadas para monitoramento e revisão de segurança.

A fixação das câmeras e eletrodutos é realizada utilizando uma combinação de tirantes rosqueáveis, abraçadeiras tipo "D" galvanizadas e buchas, garantindo que todo o equipamento esteja seguro e estável. As caixas de passagem, instaladas em pontos estratégicos, facilitam a manutenção e eventuais expansões do sistema.

Este projeto foi meticulosamente planejado para cumprir com as normas técnicas relevantes, garantindo não apenas a funcionalidade e eficácia do sistema de segurança, mas também a sua durabilidade e confiabilidade ao longo do tempo. O sistema de CFTV instalado na Câmara Municipal dos Vereadores de Ipiranga do Norte é uma ferramenta vital para a proteção do patrimônio e da segurança de todos os frequentadores e funcionários da instituição.

10 CONCLUSÃO

O projeto integral para a Câmara Municipal dos Vereadores de Ipiranga do Norte abrange um conjunto abrangente de especificações e implementações técnicas que garantem segurança, funcionalidade e conformidade com as normas vigentes. Estes projetos incluem o estrutural em concreto armado e metálico, garantindo a robustez e durabilidade da edificação; os sistemas hidrossanitários, que asseguram uma gestão eficiente dos recursos hídricos e sanitários; as instalações elétricas e o Sistema de Proteção contra Descargas Atmosféricas (SPDA), que promovem a segurança e eficiência energética; o Plano de Segurança Contra Incêndio e Pânico (PSCIP) e o sistema de Circuito Fechado de Televisão (CFTV), essenciais para a segurança preventiva e ativa dos ocupantes.

A Terracota Arquitetura e Engenharia, responsável pelo desenvolvimento e execução deste projeto compreensivo, agradece sinceramente a dedicação e o profissionalismo de toda a equipe envolvida. A colaboração e o comprometimento dos arquitetos,

engenheiros, técnicos e demais profissionais foram fundamentais para alcançar os altos padrões de qualidade e segurança que a edificação requer.

Agradecemos também à administração da Câmara Municipal dos Vereadores de Ipiranga do Norte pela confiança depositada em nossa empresa para realizar um projeto tão significativo. Estamos orgulhosos de entregar uma infraestrutura que não apenas atende, mas supera as expectativas em termos de design, segurança e funcionalidade. Esperamos que as instalações recém-construídas sirvam bem à comunidade de Ipiranga do Norte e sejam um marco para futuros desenvolvimentos na região.

ERIC SHALON SOUZA DO NASCIMENTO:02885838175

Digitally signed by ERIC SHALON SOUZA DO NASCIMENTO:02885838175
Date: 2024.05.07 15:52:30 -04'00'

TERRACOTA ARQUITETURA E ENGENHARIA LTDA / CNPJ: 22.774.588/0001-73
Rua Claudemiro J. dos Anjos, 52 – Jd. Modelo. CEP 78.720-446.
E-mail: terracota.atendimento@gmail.com
Tel: 66.3421 0396 66.99977-7813

1. RESPONSÁVEL TÉCNICO

Nome Civil/Social: PATRICIA NISHIMURA UCHIMURA
CPF: 254.XXX.XXX-08
Título Profissional: Arquiteto(a) e Urbanista
Nº do Registro: 000A300365

2. DETALHES DO RRT

Nº do RRT: SI13777495R01CT001
Modalidade: RRT SIMPLES
Data de Cadastro: 26/08/2024
Forma de Registro: RETIFICADOR
Data de Registro: 26/08/2024
Forma de Participação: EQUIPE

2.1 Valor do RRT

DOCUMENTO ISENTO DE PAGAMENTO

2.2 Equipe Técnica

Nome Civil/Social	CPF	RRT Vinculado	Tipo de Vinculo
PATRICIA NISHIMURA UCHIMURA	254.XXX.XXX-08	13777495	Principal
ANA PAULA PUHL	824.XXX.XXX-72	Não Registrado	Indicado

3. DADOS DO SERVIÇO/CONTRATANTE

3.1 Serviço 001

Contratante: dalla valle & dalla valle ltda
CPF/CNPJ: 01.XXX.XXX/0001-55
Tipo: Pessoa Jurídica de Direito Privado
Data de Início: 04/12/2023
Valor do Serviço/Honorários: R$1,00
Data de Previsão de Término: 29/02/2024

3.1.1 Endereço da Obra/Serviço

País: Brasil
CEP: 78578000
Tipo Logradouro: AVENIDA
Nº: 0
Logradouro: FORTALEZA
Complemento: LOTE 01-A / Q42
Bairro: CENTRO
Cidade/UF: IPIRANGA DO NORTE/MT

3.1.2 Atividade(s) Técnica(s)

Grupo: PROJETO
Quantidade: 1.276,72
Atividade: 1.1.2 - Projeto arquitetônico
Unidade: metro quadrado

3.1.3 Tipologia

Tipologia: Público

3.1.4 Descrição da Obra/Serviço

responsável técnico pelo projeto arquitetônico de uma edificação pública, destinada a Câmara municipal de Ipiranga do Norte

3.1.5 Declaração de Acessibilidade

Declaro o atendimento às regras de acessibilidade previstas em legislação e em normas técnicas pertinentes para as edificações abertas ao público, de uso público ou privativas de uso coletivo, conforme § 1º do art. 56 da Lei nº 13146, de 06 de julho de 2015.

4. RRT VINCULADO POR FORMA DE REGISTRO

Nº do RRT	Contratante	Forma de Registro	Data de Registro
SI13777495R01CT001	**dalla valle & dalla valle ltda**	**RETIFICADOR**	**26/08/2024**

5. DECLARAÇÃO DE VERACIDADE

Declaro para os devidos fins de direitos e obrigações, sob as penas previstas na legislação vigente, que as informações cadastradas neste RRT são verdadeiras e de minha responsabilidade técnica e civil.

6. ASSINATURA ELETRÔNICA

Documento assinado eletronicamente por meio do SICCAU do arquiteto(a) e urbanista PATRICIA NISHIMURA UCHIMURA, registro CAU nº 000A300365, na data e hora: 2024-08-26 09:55:13, com o uso de login e de senha. O **CPF/CNPJ** está oculto visando proteger os direitos fundamentais de liberdade, privacidade e o livre desenvolvimento da personalidade da pessoa natural **(LGPD)**.

RRT 14243619

1. RESPONSÁVEL TÉCNICO

Nome Civil/Social: ERIC SHALON SOUZA DO NASCIMENTO
CPF: 028.XXX.XXX-75
Título Profissional: Arquiteto(a) e Urbanista
Nº do Registro: 00A2297230

1.1 Empresa Contratada

Razão Social: TERRACOTA ARQUITETURA E ENGENHARIA LTDA
CNPJ: 22.XXX.XXX/0001-73
Período de Responsabilidade Técnica: 25/11/2016 - sem data fim
Nº Registro: 0000PJ424171

2. DETALHES DO RRT

Nº do RRT: SI14243619I00CT001
Modalidade: RRT SIMPLES
Data de Cadastro: 29/04/2024
Forma de Registro: INICIAL
Data de Registro: 29/04/2024
Forma de Participação: INDIVIDUAL

2.1 Valor do RRT

Valor do RRT: R$119,61
Boleto nº 20221575
Pago em: 29/04/2024

3. DADOS DO SERVIÇO/CONTRATANTE

3.1 Serviço 001

Contratante: CÂMARA MUNICIPAL DE IPIRANGA DO NORTE/MT
CPF/CNPJ: 07.XXX.XXX/0001-69
Tipo: Pessoa Jurídica de Direito Público
Data de Início: 08/01/2024
Valor do Serviço/Honorários: R$12.700,00
Data de Previsão de Término: 30/04/2024

3.1.1 Endereço da Obra/Serviço

País: Brasil
CEP: 78578000
Tipo Logradouro: AVENIDA
Nº: LOTE 01, 02, 39, 40
Logradouro: FORTALEZA
Complemento:
Bairro: LOTEAMENTO GOLDEN VALE
Cidade/UF: IPIRANGA DO NORTE/MT

3.1.2 Atividade(s) Técnica(s)

Grupo: PROJETO
Quantidade: 1.276,72
Atividade: 1.1.2 - Projeto arquitetônico
Unidade: metro quadrado
Grupo: PROJETO
Quantidade: 1.276,72
Atividade: 1.2.2 - Projeto de estrutura de concreto
Unidade: metro quadrado
Grupo: PROJETO
Quantidade: 1.276,72
Atividade: 1.2.4 - Projeto de estrutura metálica
Unidade: metro quadrado
Grupo: PROJETO
Quantidade: 1.276,72
Atividade: 1.5.1 - Projeto de instalações hidrossanitárias prediais
Unidade: metro quadrado
Grupo: PROJETO
Quantidade: 1.276,72
Atividade: 1.5.2 - Projeto de instalações prediais de águas pluviais
Unidade: metro quadrado
Grupo: PROJETO
Quantidade: 1.276,72

Atividade: 1.5.5 - Projeto de instalações prediais de prevenção e combate a incêndio	Unidade: metro quadrado
Grupo: PROJETO	Quantidade: 1.276,72
Atividade: 1.5.6 - Projeto de sistemas prediais de proteção contra incêndios e catástrofes	Unidade: metro quadrado
Grupo: PROJETO	Quantidade: 1.276,72
Atividade: 1.5.7 - Projeto de instalações elétricas prediais de baixa tensão	Unidade: metro quadrado
Grupo: PROJETO	Quantidade: 1.276,72
Atividade: 1.5.8 - Projeto de instalações telefônicas prediais	Unidade: metro quadrado
Grupo: PROJETO	Quantidade: 1.276,72
Atividade: 1.5.9 - Projeto de instalações prediais de TV	Unidade: metro quadrado
Grupo: PROJETO	Quantidade: 1.276,72
Atividade: 1.5.11 - Projeto de cabeamento estruturado, automação e lógica em edifícios	Unidade: metro quadrado
Grupo: PROJETO	Quantidade: 1.276,72
Atividade: 1.7.1 - Memorial descritivo	Unidade: metro quadrado
Grupo: PROJETO	Quantidade: 1.276,72
Atividade: 1.7.3 - Orçamento	Unidade: metro quadrado
Grupo: PROJETO	Quantidade: 1.276,72
Atividade: 1.7.4 - Cronograma	Unidade: metro quadrado
Grupo: GESTÃO	Quantidade: 1.276,72
Atividade: 3.1 - COORDENAÇÃO E COMPATIBILIZAÇÃO DE PROJETOS	Unidade: metro quadrado

3.1.3 Tipologia

Tipologia: Institucional

3.1.4 Descrição da Obra/Serviço

Atividades desenvolvidas: Coordenação e compatibilização de projetos em plataforma BIM, 1.276,72 m²; Projeto arquitetônico em plataforma BIM, 1.276,72 m²; Projeto de estrutural em concreto armado em plataforma BIM, 1.276,72 m²; Projeto de estrutura metálica em plataforma BIM, 1.276,72 m²; Projeto de instalações hidrossanitárias em plataforma BIM, 1.276,72 m²; Projeto de instalação de água fria e água quente em plataforma BIM, 1.276,72 m²; Projeto de instalações prediais de águas pluviais em plataforma BIM, 1.276,72 m²; Projeto de instalações prediais de prevenção e combate a incêndio em plataforma BIM, 1.276,72 m²; Projeto de sistemas prediais de proteção contra incêndios e catástrofes (descargas elétricas - SPDA) em plataforma BIM, 1.276,72 m²; Projeto de instalações elétricas de baixa tensão em plataforma BIM, 1.276,72 m²; Projeto de instalações telefônicas prediais (internet), 1.276,72 m²; Projeto de instalações prediais de TV (CFTV), 1.276,72 m²; Projeto de cabeamento estruturado, automação e lógica em edifícios em plataforma BIM, 1.276,72 m²; Elaboração de memorial descritivo, 1.276,72 m²; Elaboração de planilhas orçamentárias, 1.276,72 m²; Elaboração de cronograma físico e financeiro, 1.276,72 m².

Ambientes e áreas importantes: Auditório, 314,66 m²; Áudio/Vídeo, 9,80 m²; Hall Aberto, 66,30 m²; Hall, 48,45 m²; Recepção, 35,77 m²; Sala de Reuniões, 30,42 m²; Área de Convivência, 19,78 m²; Presidência, 17,23 m²; Gabinete PCD, 17,21 m²; Gabinetes, 38,88 m²; Legislativo, 16,96 m²; Jurídico, 13,41 m²; Secretaria Especial, 13,17 m²; Ouvidoria, 8,17 m²; Almoxarifado/Material Expediente, 8,50 m²; Depósito, 9,80 m²; Cozinha, 10,39 m²; W.Cs Masculino, 19,28 m²; W.Cs Feminino, 19,88 m²; Despensa, 4,59 m²; Circulações, 38,97 m²; PCD, 2,55 m².

3.1.5 Declaração de Acessibilidade

Declaro o atendimento às regras de acessibilidade previstas em legislação e em normas técnicas pertinentes para as

edificações abertas ao público, de uso público ou privativas de uso coletivo, conforme § 1º do art. 56 da Lei nº 13146, de 06 de julho de 2015.

4. RRT VINCULADO POR FORMA DE REGISTRO

Nº do RRT	Contratante	Forma de Registro	Data de Registro
SI14243619I00CT001	**CÂMARA MUNICIPAL DE IPIRANGA DO NORTE/MT**	**INICIAL**	**29/04/2024**

5. DECLARAÇÃO DE VERACIDADE

Declaro para os devidos fins de direitos e obrigações, sob as penas previstas na legislação vigente, que as informações cadastradas neste RRT são verdadeiras e de minha responsabilidade técnica e civil.

6. ASSINATURA ELETRÔNICA

Documento assinado eletronicamente por meio do SICCAU do arquiteto(a) e urbanista ERIC SHALON SOUZA DO NASCIMENTO, registro CAU nº 00A2297230, na data e hora: 29/04/2024 18:29:22, com o uso de login e de senha. O **CPF/CNPJ** está oculto visando proteger os direitos fundamentais de liberdade, privacidade e o livre desenvolvimento da personalidade da pessoa natural **(LGPD)**
A autenticidade deste RRT pode ser verificada em: https://siccau.caubr.gov.br/app/view/sight/externo?form=Servicos, ou via QRCode.

MUNICIPIO DE IPIRANGA DO NORTE
ESTADO DE MATO GROSSO
Telefone: (66) 3588-1566/1538
e-mail: governo@ipirangadonorte.mt.gov.br
Rua dos Girassóis, 387- Centro – CEP: 78.578-000

DEPARTAMENTO DE ENGENHARIA

Requerimento Padrão

1- Objetivo do Pedido

Aprovação de Projeto [x]	Revalidação de Projeto [ ]	Declaração de Uso e Ocupação de Solo [ ]
Licença da Construção (prazo previsto da obra) []	Vistoria [ ]	Regularização de Projeto []
Licença de Demolição (prazo previsto da obra) [ ]	Desmembramento [ ]	Viabilidade [ ]
Renovação do Alvará de Construção [ ]	Remembramento [ ]	Parecer Técnico []
	Unificação [ ]	Alteração do Projeto [ ]
	Carta de Habite-se []	Outros [ ]
	Mapa Digital [ ]	

2 – Identificação do Empreendimento

Nome ou Razão Social/Nome da Propriedade: CÂMARA MUNICIPAL DE IPIRANGA DO NORTE			**CNPJ/CPF:** 07.221.699/0001-69
Endereço: AVENIDA FORTALEZA		**Número:**	**Lote:** 01-A QD 42
Bairro: LOTEAMENTO GOLDEN VALLE	**CEP:** 78.578-000	**Município/UF:** MT	**Fone:** **(66)**

3 – Dados do Empreendimento

Tipo de Construção: NOVA		**Espécie da Construção:** COMERCIAL	
Área do Terreno: 3.008,1910	**Área Construída:** 0 m²	**Área a Construir:** 1.276,72 m²	**Números de Pavilhões:**

4 – Identificação do Responsável Técnico

Nome do profissional: PATRICIA NISHIMURA UCHIMURA		
CPF: 25483592808	**Registro CREA:** **A30036-5**	**E-mail:** patynishi@hotmail.com
Endereço: AV MARIO RAITER 1212 , SALA 11 – EIDFICIO DOWNTONW		**Número:** 1212
Bairro: CENTRO		**CEP:** 78890000
Município/UF: SORRISO		**Fone:** 66996447737

Ipiranga do Norte, 28/08/2024.

PROTOCOLO

gov.br
Documento assinado digitalmente
PATRICIA NISHIMURA UCHIMURA
Data: 28/08/2024 11:47:53-0300
Verifique em https://validar.iti.gov.br

Proprietário

Profissional

AUTORIZAÇÃO PARA CONSTRUÇÃO

LOTEAMENTO RESIDENCIAL GOLDEN VALLE

LOTE N°01-A QUADRA N° 42 ÁREA: 3.008,1910 m²

1 - DADOS PROPRIETÁRIO DO IMÓVEL
A empresa **IPIRANGA INCORPORAÇÕES SPE LTDA**, pessoa jurídica de direito privado, com sede administrativa na Rua Chapada dos Guimarães, n° 512, centro, na cidade de Ipiranga do Norte/MT, CEP: 78578-000, devidamente registrada no CNPJ/MF sob n°. 21.588.354/0001-79, neste ato representado por sua administradora, e Sra. **NEIVA DALLA VALLE**, brasileira, empresária, portadora da cédula de identidade RG n°. 935.739 SSP/MT e inscrita no CPF sob n°. 570.097.241-72, residente e domiciliada na cidade de Sorriso/MT, CEP: 78890-000.

2 - DADOS DO AUTORIZADO
MUNICIPIO DE IPIRANGA DO NORTE, com sede na Rua dos Girassóis ° 387, Ipiranga do norte/MT inscrito no CNPJ (MF) sob° 07.209.245/0001-72. Registro anteriores: 2/63248, 2/63249,2/63286 e 2/63287 fl. 01 lt 02 de 10/05/2023 deste serviço registral. Port.n° 283.280 de 22/07/2024. O oficial.

3 - DADOS DO IMÓVEL
Lote n°. 01-A da Quadra n°. 42, Matrícula n°.82.391 o Loteamento denominado e comercialmente identificado como "LOTEAMENTO RESIDENCIAL GOLDEN VALLE", situado no Município de Ipiranga do Norte, Estado de Mato Grosso, assim descrito e caracterizado:

As seguintes e medidas e confrontações: Partindo do M-1, segue em linha reta confrontando com a Rua 25, com 36,801 m direção de 125°08'45" até o M-2: deste, segue em linha reta, confrontando com a Rua 13, com 35,537 m e direção de 166°54'42" até o N-1, deste, segue em linha confrontando com o lote n°03, com 25,00 m e com o lote n° 38, com 32,44 m e direção de 256°54'42" até o N-; deste, segue em linha reta, confrontando com a A v. Fortaleza, com 49,481 m e direção de 346°54'42" até o N-2; deste, segue em linha reta, confrontando com a rotatória central, com 35,932 m e em segmento de aero com raio de 75,00 m até encontrar o M-1, ponto inicial desta descrição.

4 - DO OBJETO
O proprietário do imóvel abaixo assinado, autoriza, em caráter irrestrito e definitivo, a Secretaria Municipal do Urbanismo da Prefeitura Municipal de Ipiranga do Norte/MT a expedir alvará de construção em nome do AUTORIZADO acima qualificado, sobre o qual será aprovada e edificada construção para uso de RESIDENCIA.

Ipiranga do Norte/MT, 30 de agosto de 2024.

IPIRANGA INCORPORAÇÕES SPE LTDA
LOTEAMENTO RESIDENCIAL GOLDEN VALLE
NEIVA DALLA VALLE

Prefeitura de Ipiranga do Norte-MT

Rua dos Girassóis, Nº 387, centro
CEP 78578-000

Alvará de Obras

Documento	Data de emissão	Data da validade	Processo
71/2024	03/09/2024	03/09/2026	

DADOS DO CONTRIBUINTE

CPF / CNPJ
07.209.245/0001-72

Data de constituição
14/02/2005

Nome / Razão social
MUNICIPIO DE IPIRANGA DO NORTE

Nome fantasia
PREFEITURA MUNICIPAL DE IPIRANGA DO NORTE

Endereço do contribuinte
Rua 10 Rua Dos Girassois, nº 339 Esquina Com A Rua Fortaleza Ipiranga Do Norte
Centro - Ipiranga Do Norte/Mato Grosso - CEP 78578-000

DADOS DO IMÓVEL

Inscrição Imobiliária
001.GOLDEN VALLE.042.001-A.001

Endereço do imóvel
Avenida Fortaleza, nº
Centro - Ipiranga Do Norte/Mato Grosso - CEP 78578-000

DADOS DA LICENÇA

Área de construção (m²):
1.276,72

Nº Pavimentos:
1,00

Nome do Autor do projeto:
PATRICIA NISHIMURA UCHIMURA

CPF do Autor do projeto:
254.835.928-08

Título e registro profissional do Autor do projeto:
Reg: A300365 - RRT 13777495

Identificação do projeto:
ARQUITETONICO

Especificação do projeto:
ESPAÇO PUBLICO

Nome do Responsável técnico:
PATRICIA NISHIMURA UCHIMURA

CPF do Responsável técnico:
254.835.928-08

Título e registro do Responsável técnico:
Reg: A300365 - RRT 13777495

88 - Setor:
GOLDEN VALLE

89 - Quadra:
042

90 - Lote:
001-A

91 - Unidade:
001

Nº Pavimentos:

OBSERVAÇÕES

ALVARA DE OBRAS - 001.GOLDEN VALLE.042.001-A.001/URBANO COM 1.276,72 M² A CONSTRUIR - PROTOC. 5929/2024 - CÂMARA MUNICIPAL DE VEREADORES DE IPIRANGA DO NORTE/MT 07.221.699/0001-69

Assinaturas e vistos
quinta-feira, 05 de setembro de 2024.
Autenticação Mecânica

Utilize leitor QR Code

PODERÁ CONFIRMAR A AUTENTICIDADE DO DOCUMENTO ATRAVÉS DA INTERNET NO ENDEREÇO
https://agiliblue.agilicloud.com.br/portal/ipiranganorte/#autenticidade CÓDIGO: 1145969460

EXECUTIVA SERV COM IMP E EXP EIRELI
CNPJ: 01.878.439/0001-84 I.E: 01.006.694/001-70

B.D.I. **Encargos Sociais**

Câmara dos vereadores de Ipiranga do Norte – MT **26,19%** **Desonerado: embutido nos preços unitário dos**

Planilha Orçamentária Resumida

Item	Descrição		Total	Peso (%)
1	SERVIÇOS PRELIMINARES	1	28.110,97	0,55 %
2	CANTEIRO DE OBRAS	1	112.588,93	2,22 %
3	ADMINISTRAÇÃO DA OBRA	1	1.035.282,24	20,41 %
4	MOVIMENTAÇÃO DE TERRA	1	75.726,58	1,49 %
5	FUNDAÇÕES	1	262.347,72	5,17 %
6	CONTENÇÕES	1	24.706,24	0,49 %
7	IMPERMEABILIZAÇÕES	1	52.212,24	1,03 %
8	SUPRAESTRUTURA	1	433.728,90	8,55 %
9	ESTRUTURA METÁLICA	1	263.157,58	5,19 %
10	PAREDES E PAINÉIS	1	550.083,91	10,84 %
11	ESQUADRIAS	1	271.519,34	5,35 %
12	FORRO	1	199.100,88	3,92 %
13	REVESTIMENTOS	1	391.877,65	7,72 %
14	COBERTURA	1	282.763,58	5,57 %
15	SPDA	1	31.773,95	0,63 %
16	INSTALAÇÕES HIDROSSANITÁRIAS	1	76.978,00	1,52 %
17	INSTALAÇÕES ELÉTRICAS	1	323.486,82	6,38 %
18	LOUÇAS E METAIS	1	40.644,93	0,80 %
19	CLIMATIZAÇÃO	1	200.925,00	3,96 %
20	PINTURA	1	83.127,05	1,64 %
21	CALÇADA	1	177.778,50	3,50 %
22	PAISAGISMO	1	22.289,40	0,44 %
23	SERVIÇOS COMPLEMENTARES	1	105.678,24	2,08 %
24	LIMPEZA DE OBRA	1	27.398,41	0,54 %

Total sem	**4.020.670,98**
Total do	**1.052.616,08**
Total Geral	**5.073.287,06**

José Ronaldo Melo de Oliveira
Engenheiro Civil
CREA/CE - 77990

Tatiana Silva de Sousa Carneiro
Arquiteta e Urbanista
CAU/AC A124657-7

EXECUTIVA SERV COM IMP E EXP EIRELI

Obra
Câmara dos vereadores de Ipiranga do Norte – MT

Bancos **B.D.I.**
SINAPI - 08/2024 - Mato Grosso **26,19%**
SBC - 09/2024 - Mato Grosso

Encargos Sociais
Desonerado: embutido nos preços unitário dos insumos de mão de obra, de acordo com as bases.

Planilha Orçamentária Sintética Com Valor do Material, Mão de Obra e Equipamento

Item	Código	Banco	Descrição	Und	Quant.	Valor Unit	Valor Unit com BDI				Total				Peso (%)
							M. O.	EQ.	MAT.	Total	M. O.	EQ.	MAT.	Total	
1			**SERVIÇOS PRELIMINARES**											**28.110,97**	**0,55 %**
1.1	98525	SINAPI	LIMPEZA MECANIZADA DE CAMADA VEGETAL, VEGETAÇÃO E PEQUENAS ÁRVORES (DIÂMETRO DE TRONCO MENOR QUE 0,20 M), COM TRATOR DE ESTEIRAS. AF_03/2024	m²	3008,09	0,52	0,14	0,33	0,18	0,65	421,13	992,67	541,45	1.955,25	0,04 %
1.2	99059	SINAPI	LOCAÇÃO CONVENCIONAL DE OBRA, UTILIZANDO GABARITO DE TÁBUAS CORRIDAS PONTALETADAS A CADA 2,00M - 2 UTILIZAÇÕES. AF_03/2024	M	220	52,93	29,81	3,13	33,85	66,79	6.558,20	688,60	7.447,00	14.693,80	0,29 %
1.3	101504	SINAPI	ENTRADA DE ENERGIA ELÉTRICA, AÉREA, BIFÁSICA, COM CAIXA DE EMBUTIR, CABO DE 35 MM2 E DISJUNTOR DIN 50A (NÃO INCLUSO O POSTE DE CONCRETO). AF_07/2020_PS	UN	1	1.877,75	381,22	46,94	1.941,37	2.369,53	381,22	46,94	1.941,37	2.369,53	0,05 %
1.4	069057	SBC	POSTE DE CONCRETO ARMADO DE SECAO DUPLO T 11,00M 2000 DAN	UN	1	4.224,16	232,69	0,00	5.097,77	5.330,46	232,69	0,00	5.097,77	5.330,46	0,11 %
1.5	012075	SBC	INSTALACAO PROVISORIA DE AGUA E ESGOTO	PT	1	2.939,99	795,67	0,00	2.914,30	3.709,97	795,67	0,00	2.914,30	3.709,97	0,07 %
1.6	000261	SBC	SONDAGENS DE SOLO	UN	1	41,18	0,00	0,00	51,96	51,96	0,00	0,00	51,96	51,96	0,00 %
2			**CANTEIRO DE OBRAS**											**112.588,93**	**2,22 %**
2.1	98458	SINAPI	TAPUME COM COMPENSADO DE MADEIRA. AF_03/2024	m²	550	100,54	27,97	2,86	96,04	126,87	15.383,50	1.573,00	52.822,00	69.778,50	1,38 %
2.2	73847/002	SINAPI	ALUGUEL CONTAINER/ESCRIT/WC C/1 VASO/1 LAV/1 MIC/4 CHUV LARG =2,20M COMPR=6,20M ALT=2,50M CHAPA ACO NERV TRAPEZ FORROC/ ISOL TERMO-ACUST CHASSIS REFORC PISO COMPENS NAVAL INCL INST ELETR/HIDRO-SANIT EXCL TRANSP/CARGA/DESCARGA	MES	36	795,99	0,00	928,12	76,33	1.004,45	0,00	33.412,32	2.747,88	36.160,20	0,71 %
2.3	012689	SBC	MOBILIZACAO E DESMOBILIZACAO DE CANTEIRO	UN	1	3.353,10	4.230,22	0,00	1,05	4.231,27	4.230,22	0,00	1,05	4.231,27	0,08 %
2.4	012025	SBC	ANDAIME TUBULAR PARA FACHADAS + TRANSPORTE IDA E VOLTA	m²	240	5,96	0,83	0,00	6,69	7,52	199,20	0,00	1.605,60	1.804,80	0,04 %
2.5	016500	SBC	PLACA DE RESPONSABILIDADE TECNICA EM OBRAS	m²	2	243,35	28,35	0,00	278,73	307,08	56,70	0,00	557,46	614,16	0,01 %
3			**ADMINISTRAÇÃO DA OBRA**											##########	**20,41 %**
3.1	90779	SINAPI	ENGENHEIRO CIVIL DE OBRA SENIOR COM ENCARGOS COMPLEMENTARES	H	3168	62,67	76,98	0,84	1,26	79,08	243.872,64	2.661,12	3.991,68	250.525,44	4,94 %
3.2	90780	SINAPI	MESTRE DE OBRAS COM ENCARGOS COMPLEMENTARES	H	7920	28,81	33,59	1,49	1,27	36,35	266.032,80	11.800,80	10.058,40	287.892,00	5,67 %
3.3	012710	SBC	DESPESAS GERAIS DE MANUTENCAO CANTEIRO DE OBRAS	MES	36	1.352,78	0,00	0,00	1.707,07	1.707,07	0,00	0,00	61.454,52	61.454,52	1,21 %
3.4	014050	SBC	CONSUMO MATERIAIS ESCRITORIO	MES	36	291,75	0,00	0,00	368,15	368,15	0,00	0,00	13.253,40	13.253,40	0,26 %
3.5	011042	SBC	EQUIPE DE OBRA-LIMPEZA PERMANENTE EM OBRA COM 6 OPERARIOS	MES	36	9.292,80	11.721,60	0,00	4,98	11.726,58	421.977,60	0,00	179,28	422.156,88	8,32 %
4			**MOVIMENTAÇÃO DE TERRA**											**75.726,58**	**1,49 %**

4.1	014032	SBC	MOBILIZACAO DE MAQUINA PESADA EM CANTEIRO DE OBRAS	UN	3	10.601,84	0,00	0,00	13.378,46	13.378,46	0,00	0,00	40.135,38	40.135,38	0,79 %
4.2	101138	SINAPI	ESCAVAÇÃO HORIZONTAL, INCLUINDO CARGA, DESCARGA E TRANSPORTE EM SOLO DE 1A CATEGORIA COM TRATOR DE ESTEIRAS (125HP/LÂMINA: 2,70M3) E CAMINHÃO BASCULANTE DE 10M3, DMT ATÉ 200M. AF_07/2020	m³	900	13,03	2,59	7,15	6,70	16,44	2.331,00	6.435,00	6.030,00	14.796,00	0,29 %
4.3	96524	SINAPI	ESCAVAÇÃO MECANIZADA PARA VIGA BALDRAME OU SAPATA CORRIDA COM MINI-ESCAVADEIRA (SEM ESCAVAÇÃO PARA COLOCAÇÃO DE FÔRMAS). AF_01/2024	m³	40	120,73	81,39	48,01	22,94	152,34	3.255,60	1.920,40	917,60	6.093,60	0,12 %
4.4	031192	SBC	PERFURACAO ROTATIVA TERRA SOLIDA PARA TUBULAO D=25cm	M	470	24,79	4,76	0,00	26,52	31,28	2.237,20	0,00	12.464,40	14.701,60	0,29 %
5			**FUNDAÇÕES**											**262.347,72**	**5,17 %**
5.1	96619	SINAPI	LASTRO DE CONCRETO MAGRO, APLICADO EM BLOCOS DE COROAMENTO OU SAPATAS, ESPESSURA DE 5 CM. AF_01/2024	m²	34	36,62	13,48	1,64	31,09	46,21	458,32	55,76	1.057,06	1.571,14	0,03 %
5.2	96528	SINAPI	FABRICAÇÃO, MONTAGEM E DESMONTAGEM DE FÔRMA PARA BLOCO DE COROAMENTO, EM MADEIRA SERRADA, E=25 MM, 1 UTILIZAÇÃO. AF_01/2024	m²	115	162,18	50,59	4,93	149,13	204,65	5.817,85	566,95	17.149,95	23.534,75	0,46 %
5.3	96530	SINAPI	FABRICAÇÃO, MONTAGEM E DESMONTAGEM DE FÔRMA PARA VIGA BALDRAME, EM MADEIRA SERRADA, E=25 MM, 1 UTILIZAÇÃO. AF_01/2024	m²	375	148,18	44,28	4,23	138,47	186,98	16.605,00	1.586,25	51.926,25	70.117,50	1,38 %
5.4	96546	SINAPI	ARMAÇÃO DE BLOCO UTILIZANDO AÇO CA-50 DE 10 MM - MONTAGEM. AF_01/2024	KG	2275	13,30	3,50	0,35	12,93	16,78	7.962,50	796,25	29.415,75	38.174,50	0,75 %
5.5	104919	SINAPI	ARMAÇÃO DE SAPATA ISOLADA, VIGA BALDRAME E SAPATA CORRIDA UTILIZANDO AÇO CA-50 DE 10 MM - MONTAGEM. AF_01/2024	KG	1962,15	12,27	2,51	0,24	12,73	15,48	4.925,00	470,92	24.978,17	30.374,08	0,60 %
5.6	96557	SINAPI	CONCRETAGEM DE BLOCO DE COROAMENTO OU VIGA BALDRAME, FCK 30 MPA, COM USO DE BOMBA - LANÇAMENTO, ADENSAMENTO E ACABAMENTO. AF_01/2024	m³	91	858,43	15,67	1,93	1.065,65	1.083,25	1.425,97	175,63	96.974,15	98.575,75	1,94 %
6			**CONTENÇÕES**											**24.706,24**	**0,49 %**
6.1	73844/002	SINAPI	MURO DE ARRIMO DE ALVENARIA DE TIJOLOS	m³	26	753,03	271,69	31,18	647,37	950,24	7.063,94	810,68	16.831,62	24.706,24	0,49 %
7			**IMPERMEABILIZAÇÕES**											**52.212,24**	**1,03 %**
7.1	98557	SINAPI	IMPERMEABILIZAÇÃO DE SUPERFÍCIE COM EMULSÃO ASFÁLTICA, 2 DEMÃOS. AF_09/2023	m²	375	37,47	10,06	1,16	36,06	47,28	3.772,50	435,00	13.522,50	17.730,00	0,35 %
7.2	98555	SINAPI	IMPERMEABILIZAÇÃO DE SUPERFÍCIE COM ARGAMASSA POLIMÉRICA / MEMBRANA ACRÍLICA, 3 DEMÃOS. AF_09/2023	m²	251,2	25,52	14,14	1,64	16,42	32,20	3.551,97	411,97	4.124,70	8.088,64	0,16 %
7.3	170031	SBC	REGULARIZACAO DE PISO ARGAMASSA 1:3-CIMENTO/AREIA	m²	43	47,59	35,58	0,00	24,47	60,05	1.529,94	0,00	1.052,21	2.582,15	0,05 %
7.4	98547	SINAPI	IMPERMEABILIZAÇÃO DE SUPERFÍCIE COM MANTA ASFÁLTICA, DUAS CAMADAS, INCLUSIVE APLICAÇÃO DE PRIMER ASFÁLTICO, E=3MM E E=4MM. AF_09/2023	m²	43	196,09	34,78	4,07	208,59	247,44	1.495,54	175,01	8.969,37	10.639,92	0,21 %
7.5	98565	SINAPI	PROTEÇÃO MECÂNICA DE SUPERFICIE HORIZONTAL COM ARGAMASSA DE CIMENTO E AREIA, TRAÇO 1:3, E=3CM. AF_09/2023	m²	43	46,62	24,63	2,75	31,44	58,82	1.059,09	118,25	1.351,92	2.529,26	0,05 %
7.6	160016	SBC	IMPERMEABILIZACAO DE LAJE C/ELASTOMERO MANTA FLEX PP TIPO II	m²	41	134,30	114,78	0,00	54,69	169,47	4.705,98	0,00	2.242,29	6.948,27	0,14 %
7.7	160055	SBC	IMPERMEABILIZACAO DE CAIXAS D'AGUA/RESERVATORIOS COM K11+KZ	m²	25	117,10	54,87	0,00	92,89	147,76	1.371,75	0,00	2.322,25	3.694,00	0,07 %
8			**SUPRAESTRUTURA**											**433.728,90**	**8,55 %**
8.1	92449	SINAPI	MONTAGEM E DESMONTAGEM DE FÔRMA DE VIGA, ESCORAMENTO COM GARFO DE MADEIRA, PÉ-DIREITO DUPLO, EM CHAPA DE MADEIRA RESINADA, 2 UTILIZAÇÕES. AF_09/2020	m²	605	291,72	76,17	6,87	285,08	368,12	46.082,85	4.156,35	172.473,40	222.712,60	4,39 %

8.2	92759	SINAPI	ARMAÇÃO DE PILAR OU VIGA DE ESTRUTURA CONVENCIONAL DE CONCRETO ARMADO UTILIZANDO AÇO CA-60 DE 5,0 MM - MONTAGEM. AF_06/2022	KG	250	13,17	4,07	0,39	12,15	16,61	1.017,50	97,50	3.037,50	4.152,50	0,08 %
8.3	92762	SINAPI	ARMAÇÃO DE PILAR OU VIGA DE ESTRUTURA CONVENCIONAL DE CONCRETO ARMADO UTILIZANDO AÇO CA-50 DE 10,0 MM - MONTAGEM. AF_06/2022	KG	850	10,92	1,15	0,10	12,52	13,77	977,50	85,00	10.642,00	11.704,50	0,23 %
8.4	92761	SINAPI	ARMAÇÃO DE PILAR OU VIGA DE ESTRUTURA CONVENCIONAL DE CONCRETO ARMADO UTILIZANDO AÇO CA-50 DE 8,0 MM - MONTAGEM. AF_06/2022	KG	1150	12,13	1,75	0,15	13,40	15,30	2.012,50	172,50	15.410,00	17.595,00	0,35 %
8.5	103675	SINAPI	CONCRETAGEM DE VIGAS E LAJES, FCK=25 MPA, PARA LAJES MACIÇAS OU NERVURADAS COM USO DE BOMBA - LANÇAMENTO, ADENSAMENTO E ACABAMENTO. AF_02/2022_PS	m³	60,55	766,65	33,09	3,90	930,44	967,43	2.003,60	236,15	56.338,14	58.577,88	1,15 %
8.6	92417	SINAPI	MONTAGEM E DESMONTAGEM DE FÔRMA DE PILARES RETANGULARES E ESTRUTURAS SIMILARES, PÉ-DIREITO DUPLO, EM CHAPA DE MADEIRA COMPENSADA RESINADA, 2 UTILIZAÇÕES. AF_09/2020	m²	250	164,25	65,81	34,23	107,22	207,26	16.452,50	8.557,50	26.805,00	51.815,00	1,02 %
8.7	92759	SINAPI	ARMAÇÃO DE PILAR OU VIGA DE ESTRUTURA CONVENCIONAL DE CONCRETO ARMADO UTILIZANDO AÇO CA-60 DE 5,0 MM - MONTAGEM. AF_06/2022	KG	407,3	13,17	4,07	0,39	12,15	16,61	1.657,71	158,85	4.948,69	6.765,25	0,13 %
8.8	92778	SINAPI	ARMAÇÃO DE PILAR OU VIGA DE UMA ESTRUTURA CONVENCIONAL DE CONCRETO ARMADO EM UMA EDIFICAÇÃO TÉRREA OU SOBRADO UTILIZANDO AÇO CA-50 DE 10,0 MM - MONTAGEM. AF_12/2015	KG	1713	12,42	2,63	0,25	12,79	15,67	4.505,19	428,25	21.909,27	26.842,71	0,53 %
8.9	92763	SINAPI	ARMAÇÃO DE PILAR OU VIGA DE ESTRUTURA CONVENCIONAL DE CONCRETO ARMADO UTILIZANDO AÇO CA-50 DE 12,5 MM - MONTAGEM. AF_06/2022	KG	2111	9,23	0,72	0,05	10,87	11,64	1.519,92	105,55	22.946,57	24.572,04	0,48 %
8.10	103672	SINAPI	CONCRETAGEM DE PILARES, FCK = 25 MPA, COM USO DE BOMBA - LANÇAMENTO, ADENSAMENTO E ACABAMENTO. AF_02/2022_PS	m³	9,3	766,17	32,11	3,99	930,72	966,82	298,62	37,11	8.655,69	8.991,42	0,18 %
9			**ESTRUTURA METÁLICA**											**263.157,58**	**5,19 %**
9.1	100775	SINAPI	ESTRUTURA TRELIÇADA DE COBERTURA, TIPO FINK, COM LIGAÇÕES SOLDADAS, INCLUSOS PERFIS METÁLICOS, CHAPAS METÁLICAS, MÃO DE OBRA E TRANSPORTE COM GUINDASTE - FORNECIMENTO E INSTALAÇÃO. AF_01/2020_PSA	KG	13730	11,20	0,45	2,22	11,46	14,13	6.178,50	30.480,60	157.345,80	194.004,90	3,82 %
9.2	104314	SINAPI	TRAMA DE AÇO COMPOSTA POR TERÇAS PARA TELHADOS DE ATÉ 2 ÁGUAS PARA TELHA ONDULADA DE FIBROCIMENTO, METÁLICA, PLÁSTICA OU TERMOACÚSTICA, INCLUSO TRANSPORTE VERTICAL (EM KG). AF_07/2019	KG	4820	9,36	1,43	0,08	10,30	11,81	6.892,60	385,60	49.646,00	56.924,20	1,12 %
9.3	100763	SINAPI	VIGA METÁLICA EM PERFIL LAMINADO OU SOLDADO EM AÇO ESTRUTURAL, COM CONEXÕES PARAFUSADAS, INCLUSOS MÃO DE OBRA, TRANSPORTE E IÇAMENTO UTILIZANDO GUINDASTE - FORNECIMENTO E INSTALAÇÃO. AF_01/2020_PSA	KG	704	13,77	0,92	2,95	13,50	17,37	647,68	2.076,80	9.504,00	12.228,48	0,24 %
10			**PAREDES E PAINÉIS**											**550.083,91**	**10,84 %**
10.1	103331	SINAPI	ALVENARIA DE VEDAÇÃO DE BLOCOS CERÂMICOS FURADOS NA HORIZONTAL DE 11,5X19X19 CM (ESPESSURA 11,5 CM) E ARGAMASSA DE ASSENTAMENTO COM PREPARO MANUAL. AF_12/2021	m²	2380	80,67	38,34	4,23	59,22	101,79	91.249,20	10.067,40	140.943,60	242.260,20	4,78 %
10.2	93190	SINAPI	VERGA MOLDADA IN LOCO COM UTILIZAÇÃO DE BLOCOS CANALETA PARA JANELAS COM ATÉ 1,5 M DE VÃO. AF_03/2016	M	65	45,80	9,61	1,02	47,16	57,79	624,65	66,30	3.065,40	3.756,35	0,07 %
10.3	93192	SINAPI	VERGA MOLDADA IN LOCO COM UTILIZAÇÃO DE BLOCOS CANALETA PARA PORTAS COM ATÉ 1,5 M DE VÃO. AF_03/2016	M	55	52,97	10,00	1,06	55,78	66,84	550,00	58,30	3.067,90	3.676,20	0,07 %
10.4	93193	SINAPI	VERGA MOLDADA IN LOCO COM UTILIZAÇÃO DE BLOCOS CANALETA PARA PORTAS COM MAIS DE 1,5 M DE VÃO. AF_03/2016	M	18	48,49	8,75	0,92	51,51	61,18	157,50	16,56	927,18	1.101,24	0,02 %

10.5	102257	SINAPI	DIVISORIA SANITÁRIA, TIPO CABINE, EM PAINEL DE GRANILITE, ESP = 3CM, ASSENTADO COM ARGAMASSA COLANTE AC III-E, EXCLUSIVE FERRAGENS. AF_01/2021	m²	16,3	299,84	62,65	5,41	310,30	378,36	1.021,20	88,18	5.057,88	6.167,26	0,12 %
10.6	87905	SINAPI	CHAPISCO APLICADO EM ALVENARIA (COM PRESENÇA DE VÃOS) E ESTRUTURAS DE CONCRETO DE FACHADA, COM COLHER DE PEDREIRO. ARGAMASSA TRAÇO 1:3 COM PREPARO EM BETONEIRA 400L. AF_10/2022	m²	2436,8	6,63	5,02	0,50	2,84	8,36	12.232,74	1.218,40	6.920,50	20.371,64	0,40 %
10.7	87831	SINAPI	EMBOÇO OU MASSA ÚNICA EM ARGAMASSA TRAÇO 1:2:8, PREPARO MANUAL, APLICADA MANUALMENTE NAS PAREDES INTERNAS DA SACADA, ESPESSURA DE 35 MM, SEM USO DE TELA METÁLICA DE REFORÇO CONTRA FISSURAÇÃO. AF_08/2022	m²	2436,8	77,26	55,30	6,44	35,75	97,49	134.755,04	15.692,99	87.115,60	237.563,63	4,68 %
10.8	121012	SBC	REBOCO CIMENTO/CAL E AREIA 1:1:12	m²	2436,8	11,45	12,53	0,00	1,91	14,44	30.533,10	0,00	4.654,29	35.187,39	0,69 %
11			**ESQUADRIAS**											**271.519,34**	**5,35 %**
11.1	100689	SINAPI	KIT DE PORTA DE MADEIRA FRISADA, SEMI-OCA (LEVE OU MÉDIA), PADRÃO MÉDIO, 80X210CM, ESPESSURA DE 3,5CM, ITENS INCLUSOS: DOBRADIÇAS, MONTAGEM E INSTALAÇÃO DE BATENTE, FECHADURA COM EXECUÇÃO DO FURO - FORNECIMENTO E INSTALAÇÃO. AF_12/2019	UN	22	1.007,21	233,35	25,45	1.012,19	1.270,99	5.133,70	559,90	22.268,18	27.961,78	0,55 %
11.2	110691	SBC	PORTA COMPLETA MADEIRA 1 FL.0,80x2,10m-CORRER	UN	18	1.074,69	688,10	0,00	668,05	1.356,15	12.385,80	0,00	12.024,90	24.410,70	0,48 %
11.3	110805	SBC	PORTA COMPLETA MADEIRA 2,20m CORRER COM FERRAGENS	m²	5	1.997,75	963,56	0,00	1.557,40	2.520,96	4.817,80	0,00	7.787,00	12.604,80	0,25 %
11.4	91341	SINAPI	PORTA EM ALUMÍNIO DE ABRIR TIPO VENEZIANA COM GUARNIÇÃO, FIXAÇÃO COM PARAFUSOS - FORNECIMENTO E INSTALAÇÃO. AF_12/2019	m²	8,3	566,66	11,63	1,26	702,17	715,06	96,53	10,46	5.828,00	5.934,99	0,12 %
11.5	112200	SBC	JANELA PIVOTANTE DE ALUMINIO NATURAL COM VIDRO	m²	124,3	638,25	72,95	0,00	732,45	805,40	9.067,69	0,00	91.043,54	100.111,22	1,97 %
11.6	72116	SINAPI	VIDRO LISO COMUM TRANSPARENTE, ESPESSURA 3MM	m²	204,5	169,16	14,20	1,75	197,51	213,46	2.903,90	357,88	40.390,80	43.652,57	0,86 %
11.7	112636	SBC	JANELA DE CORRER 2 FOLHAS EM ALUMINIO NATURAL COM VIDRO 4MM	m²	6,73	767,73	106,83	0,00	861,96	968,79	718,97	0,00	5.800,98	6.519,95	0,13 %
11.8	100702	SINAPI	PORTA DE CORRER DE ALUMÍNIO, COM DUAS FOLHAS PARA VIDRO, INCLUSO VIDRO LISO INCOLOR, FECHADURA E PUXADOR, SEM ALIZAR. AF_12/2019	m²	80,2	406,28	8,57	0,93	503,18	512,68	687,31	74,59	40.355,03	41.116,93	0,81 %
11.9	90838	SINAPI	PORTA CORTA-FOGO 90X210X4CM - FORNECIMENTO E INSTALAÇÃO. AF_12/2019	UN	2	1.720,74	111,51	12,35	2.047,54	2.171,40	223,02	24,70	4.095,08	4.342,80	0,09 %
11.10	99855	SINAPI	CORRIMÃO SIMPLES, DIÂMETRO EXTERNO = 1 1/2", EM AÇO GALVANIZADO. AF_04/2019_PS	M	42	91,77	34,56	3,89	77,35	115,80	1.451,52	163,38	3.248,70	4.863,60	0,10 %
12			**FORRO**											**199.100,88**	**3,92 %**
12.1	120715	SBC	FORRO MINERAL DUNE MICROLOOK T15 16 X 625 X 625MM ARMSTRONG	m²	1012	155,91	21,86	0,00	174,88	196,74	22.122,32	0,00	176.978,56	199.100,88	3,92 %
13			**REVESTIMENTOS**											**391.877,65**	**7,72 %**
13.1	87273	SINAPI	REVESTIMENTO CERÂMICO PARA PAREDES INTERNAS COM PLACAS TIPO ESMALTADA DE DIMENSÕES 33X45 CM APLICADAS NA ALTURA INTEIRA DAS PAREDES. AF_02/2023_PE	m²	193,86	61,55	20,54	2,24	54,88	77,66	3.981,88	434,25	10.639,03	15.055,16	0,30 %
13.2	90950	SINAPI	CONTRAPISO ACÚSTICO EM ARGAMASSA TRAÇO 1:4 (CIMENTO E AREIA), PREPARO MECÂNICO COM BETONEIRA 400L, APLICADO EM ÁREAS SECAS, ACABAMENTO NÃO REFORÇADO, ESPESSURA 7CM. AF_07/2021	m²	1012	74,61	15,36	1,51	77,28	94,15	15.544,32	1.528,12	78.207,36	95.279,80	1,88 %
13.3	160761	SBC	REGULARIZACAO DE PISO COM ARGAMASSA 1:3 E CAIMENTO DE 1%	m²	1012	29,64	26,70	0,00	10,70	37,40	27.020,40	0,00	10.828,40	37.848,80	0,75 %
13.4	104598	SINAPI	REVESTIMENTO CERÂMICO PARA PISO COM PLACAS TIPO PORCELANATO DE DIMENSÕES 80X80 CM APLICADA EM AMBIENTES DE ÁREA MAIOR QUE 10 M². AF_02/2023_PE	m²	1012	123,79	10,46	1,11	144,64	156,21	10.585,52	1.123,32	146.375,68	158.084,52	3,12 %

13.5	172505	SBC	PISO CIMENTICIO DRENANTE 20X20CM NATURAL PARA CALCADAS	m²	395	160,00	73,72	0,00	128,18	201,90	29.119,40	0,00	50.631,10	79.750,50	1,57 %
13.6	172234	SBC	PAVIMENTO ASFALTO FLEXIVEL CBUQ COM ASFALTO CAP 50/70	m³	13,75	337,67	15,92	0,00	410,18	426,10	218,90	0,00	5.639,97	5.858,87	0,12 %
14			**COBERTURA**											**282.763,58**	**5,57 %**
14.1	94216	SINAPI	TELHAMENTO COM TELHA METÁLICA TERMOACÚSTICA E = 30 MM, COM ATÉ 2 ÁGUAS, INCLUSO IÇAMENTO. AF_07/2019	m²	1385	142,75	2,25	0,23	177,65	180,13	3.116,25	318,55	246.045,25	249.480,05	4,92 %
14.2	94228	SINAPI	CALHA EM CHAPA DE AÇO GALVANIZADO NÚMERO 24, DESENVOLVIMENTO DE 50 CM, INCLUSO TRANSPORTE VERTICAL. AF_07/2019	M	161	86,42	12,69	1,38	94,98	109,05	2.043,09	222,18	15.291,78	17.557,05	0,35 %
14.3	94231	SINAPI	RUFO EM CHAPA DE AÇO GALVANIZADO NÚMERO 24, CORTE DE 25 CM, INCLUSO TRANSPORTE VERTICAL. AF_07/2019	M	241,5	51,61	6,40	0,68	58,04	65,12	1.545,60	164,22	14.016,66	15.726,48	0,31 %
15			**SPDA**											**31.773,95**	**0,63 %**
15.1	104746	SINAPI	MINI CAPTOR PARA SPDA - FORNECIMENTO E INSTALAÇÃO. AF_08/2023	UN	75	25,30	7,91	0,84	23,17	31,92	593,25	63,00	1.737,75	2.394,00	0,05 %
15.2	98111	SINAPI	CAIXA DE INSPEÇÃO PARA ATERRAMENTO, CIRCULAR, EM POLIETILENO, DIÂMETRO INTERNO = 0,3 M. AF_12/2020	UN	6	44,25	6,22	0,68	48,93	55,83	37,32	4,08	293,58	334,98	0,01 %
15.3	96975	SINAPI	CORDOALHA DE COBRE NU 70 MM², NÃO ENTERRADA, COM ISOLADOR - FORNECIMENTO E INSTALAÇÃO. AF_08/2023	M	209	101,07	24,61	2,64	100,29	127,54	5.143,49	551,76	20.960,61	26.655,86	0,53 %
15.4	104754	SINAPI	CONECTOR SPLIT-BOLT, PARA SPDA, PARA CABOS ATÉ 70 MM2 - FORNECIMENTO E INSTALAÇÃO. AF_08/2023	UN	10	30,74	7,74	0,82	30,23	38,79	77,40	8,20	302,30	387,90	0,01 %
15.5	91864	SINAPI	ELETRODUTO RÍGIDO ROSCÁVEL, PVC, DN 32 MM (1"), PARA CIRCUITOS TERMINAIS, INSTALADO EM FORRO - FORNECIMENTO E INSTALAÇÃO. AF_03/2023	M	123	12,90	5,76	0,62	9,89	16,27	708,48	76,26	1.216,47	2.001,21	0,04 %
16			**INSTALAÇÕES HIDROSSANITÁRIAS**											**76.978,00**	**1,52 %**
16.1	95649	SINAPI	KIT CAVALETE PARA MEDIÇÃO DE ÁGUA - ENTRADA INDIVIDUALIZADA, EM CPVC DN 28 MM (1"), PARA 2 MEDIDORES - FORNECIMENTO E INSTALAÇÃO (EXCLUSIVE HIDRÔMETRO). AF_03/2024	UN	1	852,48	116,86	8,72	950,16	1.075,74	116,86	8,72	950,16	1.075,74	0,02 %
16.2	95675	SINAPI	HIDRÔMETRO DN 3/4", 5,0 M3/H - FORNECIMENTO E INSTALAÇÃO. AF_03/2024	UN	2	128,79	21,73	1,60	139,19	162,52	43,46	3,20	278,38	325,04	0,01 %
16.3	89848	SINAPI	TUBO PVC, SERIE NORMAL, ESGOTO PREDIAL, DN 100 MM, FORNECIDO E INSTALADO EM SUBCOLETOR AÉREO DE ESGOTO SANITÁRIO. AF_08/2022	M	260	22,53	9,73	0,70	18,00	28,43	2.529,80	182,00	4.680,00	7.391,80	0,15 %
16.4	89849	SINAPI	TUBO PVC, SERIE NORMAL, ESGOTO PREDIAL, DN 150 MM, FORNECIDO E INSTALADO EM SUBCOLETOR AÉREO DE ESGOTO SANITÁRIO. AF_08/2022	M	285	46,27	12,65	0,92	44,81	58,38	3.605,25	262,20	12.770,85	16.638,30	0,33 %
16.5	89711	SINAPI	TUBO PVC, SERIE NORMAL, ESGOTO PREDIAL, DN 40 MM, FORNECIDO E INSTALADO EM RAMAL DE DESCARGA OU RAMAL DE ESGOTO SANITÁRIO. AF_08/2022	M	24	17,39	11,91	0,88	9,15	21,94	285,84	21,12	219,60	526,56	0,01 %
16.6	89802	SINAPI	JOELHO 45 GRAUS, PVC, SERIE NORMAL, ESGOTO PREDIAL, DN 50 MM, JUNTA ELÁSTICA, FORNECIDO E INSTALADO EM PRUMADA DE ESGOTO SANITÁRIO OU VENTILAÇÃO. AF_08/2022	UN	9	9,09	1,38	0,10	9,99	11,47	12,42	0,90	89,91	103,23	0,00 %
16.7	89726	SINAPI	JOELHO 45 GRAUS, PVC, SERIE NORMAL, ESGOTO PREDIAL, DN 40 MM, JUNTA SOLDÁVEL, FORNECIDO E INSTALADO EM RAMAL DE DESCARGA OU RAMAL DE ESGOTO SANITÁRIO. AF_08/2022	UN	7	8,83	5,15	0,36	5,63	11,14	36,05	2,52	39,41	77,98	0,00 %
16.8	89854	SINAPI	JOELHO 90 GRAUS, PVC, SERIE NORMAL, ESGOTO PREDIAL, DN 150 MM, JUNTA ELÁSTICA, FORNECIDO E INSTALADO EM SUBCOLETOR AÉREO DE ESGOTO SANITÁRIO. AF_08/2022	UN	2	88,89	14,65	1,08	96,44	112,17	29,30	2,16	192,88	224,34	0,00 %

16.9	89809	SINAPI	JOELHO 90 GRAUS, PVC, SERIE NORMAL, ESGOTO PREDIAL, DN 100 MM, JUNTA ELÁSTICA, FORNECIDO E INSTALADO EM PRUMADA DE ESGOTO SANITÁRIO OU VENTILAÇÃO. AF_08/2022	UN	31	24,47	8,82	0,64	21,41	30,87	273,42	19,84	663,71	956,97	0,02 %
16.10	89801	SINAPI	JOELHO 90 GRAUS, PVC, SERIE NORMAL, ESGOTO PREDIAL, DN 50 MM, JUNTA ELÁSTICA, FORNECIDO E INSTALADO EM PRUMADA DE ESGOTO SANITÁRIO OU VENTILAÇÃO. AF_08/2022	UN	21	8,49	1,38	0,10	9,23	10,71	28,98	2,10	193,83	224,91	0,00 %
16.11	89724	SINAPI	JOELHO 90 GRAUS, PVC, SERIE NORMAL, ESGOTO PREDIAL, DN 40 MM, JUNTA SOLDÁVEL, FORNECIDO E INSTALADO EM RAMAL DE DESCARGA OU RAMAL DE ESGOTO SANITÁRIO. AF_08/2022	UN	27	8,63	5,15	0,36	5,38	10,89	139,05	9,72	145,26	294,03	0,01 %
16.12	102710	SINAPI	JUNÇÃO SIMPLES DE PVC, 45 GRAUS, SÉRIE NORMAL, PARA ESGOTO PREDIAL, DN 100 MM, INSTALADA EM DRENO - FORNECIMENTO E INSTALAÇÃO. AF_07/2021	UN	18	48,25	27,43	3,33	30,12	60,88	493,74	59,94	542,16	1.095,84	0,02 %
16.13	104328	SINAPI	CAIXA SIFONADA, COM GRELHA QUADRADA, PVC, DN 150 X 150 X 50 MM, JUNTA SOLDÁVEL, FORNECIDA E INSTALADA EM RAMAL DE DESCARGA OU EM RAMAL DE ESGOTO SANITÁRIO. AF_08/2022	UN	10	59,44	17,20	1,28	56,52	75,00	172,00	12,80	565,20	750,00	0,01 %
16.14	97902	SINAPI	CAIXA ENTERRADA HIDRÁULICA RETANGULAR EM ALVENARIA COM TIJOLOS CERÂMICOS MACIÇOS, DIMENSÕES INTERNAS: 0,6X0,6X0,6 M PARA REDE DE ESGOTO. AF_12/2020	UN	22	518,38	249,30	29,68	375,16	654,14	5.484,60	652,96	8.253,52	14.391,08	0,28 %
16.15	98108	SINAPI	CAIXA DE GORDURA DUPLA (CAPACIDADE: 126 L), RETANGULAR, EM ALVENARIA COM BLOCOS DE CONCRETO, DIMENSÕES INTERNAS = 0,4X0,7 M, ALTURA INTERNA = 0,8 M. AF_12/2020	UN	2	424,81	223,12	25,43	287,51	536,06	446,24	50,86	575,02	1.072,12	0,02 %
16.16	053021	SBC	FOSSA SEPTICA BIODIGESTOR 1.300L FUNDO CONICO ACQUALIMP	UN	2	2.222,13	486,42	0,00	2.317,68	2.804,10	972,84	0,00	4.635,36	5.608,20	0,11 %
16.17	103975	SINAPI	TE DE REDUÇÃO, 90 GRAUS, PVC, SOLDÁVEL, DN 50 MM X 20 MM, INSTALADO EM PRUMADA DE ÁGUA - FORNECIMENTO E INSTALAÇÃO. AF_06/2022	UN	17	14,17	4,95	0,34	12,59	17,88	84,15	5,78	214,03	303,96	0,01 %
16.18	89395	SINAPI	TE, PVC, SOLDÁVEL, DN 25MM, INSTALADO EM RAMAL OU SUB-RAMAL DE ÁGUA - FORNECIMENTO E INSTALAÇÃO. AF_06/2022	UN	16	10,78	8,23	0,60	4,77	13,60	131,68	9,60	76,32	217,60	0,00 %
16.19	89366	SINAPI	JOELHO 90 GRAUS COM BUCHA DE LATÃO, PVC, SOLDÁVEL, DN 25MM, X 3/4 INSTALADO EM RAMAL OU SUB-RAMAL DE ÁGUA - FORNECIMENTO E INSTALAÇÃO. AF_06/2022	UN	81	12,79	5,75	0,42	9,96	16,13	465,75	34,02	806,76	1.306,53	0,03 %
16.20	89362	SINAPI	JOELHO 90 GRAUS, PVC, SOLDÁVEL, DN 25MM, INSTALADO EM RAMAL OU SUB-RAMAL DE ÁGUA - FORNECIMENTO E INSTALAÇÃO. AF_06/2022	UN	111	7,79	6,17	0,44	3,22	9,83	684,87	48,84	357,42	1.091,13	0,02 %
16.21	104348	SINAPI	TERMINAL DE VENTILAÇÃO, PVC, SÉRIE NORMAL, ESGOTO PREDIAL, DN 50 MM, JUNTA SOLDÁVEL, FORNECIDO E INSTALADO EM PRUMADA DE ESGOTO SANITÁRIO OU VENTILAÇÃO. AF_08/2022	UN	6	9,29	0,45	0,02	11,25	11,72	2,70	0,12	67,50	70,32	0,00 %
16.22	94703	SINAPI	ADAPTADOR COM FLANGE E ANEL DE VEDAÇÃO, PVC, SOLDÁVEL, DN 25 MM X 3/4", INSTALADO EM RESERVAÇÃO PREDIAL DE ÁGUA - FORNECIMENTO E INSTALAÇÃO. AF_04/2024	UN	22	15,23	5,43	0,40	13,38	19,21	119,46	8,80	294,36	422,62	0,01 %
16.23	103967	SINAPI	BUCHA DE REDUÇÃO , LONGA, PVC, SOLDÁVEL, DN 50 X 32 MM, INSTALADO EM PRUMADA DE ÁGUA - FORNECIMENTO E INSTALAÇÃO. AF_06/2022	UN	20	9,34	2,88	0,20	8,70	11,78	57,60	4,00	174,00	235,60	0,00 %
16.24	103985	SINAPI	JOELHO 45 GRAUS, PVC, SOLDÁVEL, DN 50MM, INSTALADO EM RAMAL DE DISTRIBUIÇÃO DE ÁGUA - FORNECIMENTO E INSTALAÇÃO. AF_06/2022	UN	27	17,79	9,32	0,68	12,44	22,44	251,64	18,36	335,88	605,88	0,01 %
16.25	89396	SINAPI	TÊ COM BUCHA DE LATÃO NA BOLSA CENTRAL, PVC, SOLDÁVEL, DN 25MM X 1/2 , INSTALADO EM RAMAL OU SUB-RAMAL DE ÁGUA - FORNECIMENTO E INSTALAÇÃO. AF_06/2022	UN	3	16,09	7,09	0,52	12,69	20,30	21,27	1,56	38,07	60,90	0,00 %

16.26	94706	SINAPI	ADAPTADOR COM FLANGE E ANEL DE VEDAÇÃO, PVC, SOLDÁVEL, DN 50 MM X 1 1/2", INSTALADO EM RESERVAÇÃO PREDIAL DE ÁGUA - FORNECIMENTO E INSTALAÇÃO. AF_04/2024	UN	9	27,20	5,97	0,42	27,93	34,32	53,73	3,78	251,37	308,88	0,01 %
16.27	97427	SINAPI	FLANGE EM AÇO, DN 25 MM X 1", INSTALADO EM RESERVAÇÃO DE ÁGUA DE EDIFICAÇÃO QUE POSSUA RESERVATÓRIO DE FIBRA/FIBROCIMENTO - FORNECIMENTO E INSTALAÇÃO. AF_06/2016	UN	3	32,36	10,65	0,78	29,40	40,83	31,95	2,34	88,20	122,49	0,00 %
16.28	89987	SINAPI	REGISTRO DE GAVETA BRUTO, LATÃO, ROSCÁVEL, 3/4", COM ACABAMENTO E CANOPLA CROMADOS - FORNECIMENTO E INSTALAÇÃO. AF_08/2021	UN	15	68,16	8,98	0,64	76,39	86,01	134,70	9,60	1.145,85	1.290,15	0,03 %
16.29	103043	SINAPI	REGISTRO DE ESFERA, PVC, ROSCÁVEL, COM CABEÇA QUADRADA, 1/2" - FORNECIMENTO E INSTALAÇÃO. AF_08/2021	UN	6	16,39	2,91	0,20	17,57	20,68	17,46	1,20	105,42	124,08	0,00 %
16.30	102623	SINAPI	CAIXA D´ÁGUA EM POLIETILENO, 1000 LITROS (INCLUSOS TUBOS, CONEXÕES E TORNEIRA DE BÓIA) - FORNECIMENTO E INSTALAÇÃO. AF_06/2021	UN	7	631,61	85,50	6,03	705,49	797,02	598,50	42,21	4.938,43	5.579,14	0,11 %
16.31	89356	SINAPI	TUBO, PVC, SOLDÁVEL, DE 25MM, INSTALADO EM RAMAL OU SUB-RAMAL DE ÁGUA - FORNECIMENTO E INSTALAÇÃO. AF_06/2022	M	518	18,73	15,45	1,12	7,06	23,63	8.003,10	580,16	3.657,08	12.240,34	0,24 %
16.32	103979	SINAPI	TUBO, PVC, SOLDÁVEL, DE 50MM, INSTALADO EM RAMAL DE DISTRIBUIÇÃO DE ÁGUA - FORNECIMENTO E INSTALAÇÃO. AF_06/2022	M	77	23,08	10,87	0,80	17,45	29,12	836,99	61,60	1.343,65	2.242,24	0,04 %
17			**INSTALAÇÕES ELÉTRICAS**											**323.486,82**	**6,38 %**
17.1	96563	SINAPI	SUPORTE PARA ELETROCALHA LISA OU PERFURADA EM AÇO GALVANIZADO, LARGURA 800 MM, EM PERFILADO COM COMPRIMENTO DE 85 CM FIXADO EM LAJE, POR METRO DE ELETROCALHA FIXADA. AF_09/2023	M	1105	47,66	20,70	2,07	37,37	60,14	22.873,50	2.287,35	41.293,85	66.454,70	1,31 %
17.2	91855	SINAPI	ELETRODUTO FLEXÍVEL CORRUGADO REFORÇADO, PVC, DN 25 MM (3/4"), PARA CIRCUITOS TERMINAIS, INSTALADO EM PAREDE - FORNECIMENTO E INSTALAÇÃO. AF_03/2023	M	980	9,24	5,55	0,60	5,50	11,65	5.439,00	588,00	5.390,00	11.417,00	0,23 %
17.3	90447	SINAPI	RASGO LINEAR MANUAL EM ALVENARIA, PARA ELETRODUTOS, DIÂMETROS MENORES OU IGUAIS A 40 MM. AF_09/2023	M	150	6,64	6,67	0,66	1,04	8,37	1.000,50	99,00	156,00	1.255,50	0,02 %
17.4	061109	SBC	ELETROCALHA PERFURADA TIPO ""U"" 200X50 CHAPA 18 SEM TAMPA	M	1105	62,65	21,72	0,00	57,33	79,05	24.000,60	0,00	63.349,65	87.350,25	1,72 %
17.5	90456	SINAPI	QUEBRA EM ALVENARIA PARA INSTALAÇÃO DE CAIXA DE TOMADA (4X4 OU 4X2). AF_09/2023	UN	205	4,40	4,42	0,44	0,69	5,55	906,10	90,20	141,45	1.137,75	0,02 %
17.6	063561	SBC	CURVA DE INVERSAO PARA ELETROCALHA 200x50mm CHAPA 20	UN	50	60,48	18,46	0,00	57,85	76,31	923,00	0,00	2.892,50	3.815,50	0,08 %
17.7	91941	SINAPI	CAIXA RETANGULAR 4" X 2" BAIXA (0,30 M DO PISO), PVC, INSTALADA EM PAREDE - FORNECIMENTO E INSTALAÇÃO. AF_03/2023	UN	120	9,86	6,92	0,73	4,79	12,44	830,40	87,60	574,80	1.492,80	0,03 %
17.8	91940	SINAPI	CAIXA RETANGULAR 4" X 2" MÉDIA (1,30 M DO PISO), PVC, INSTALADA EM PAREDE - FORNECIMENTO E INSTALAÇÃO. AF_03/2023	UN	83	15,19	12,20	1,31	5,65	19,16	1.012,60	108,73	468,95	1.590,28	0,03 %
17.9	91942	SINAPI	CAIXA RETANGULAR 4" X 4" ALTA (2,00 M DO PISO), PVC, INSTALADA EM PAREDE - FORNECIMENTO E INSTALAÇÃO. AF_03/2023	UN	34	29,45	23,80	2,57	10,79	37,16	809,20	87,38	366,86	1.263,44	0,02 %
17.10	062445	SBC	CAIXA TOMADA DE EMBUTIR PISO SRS 854 ENTRADAS 3/4	UN	6	176,09	44,94	0,00	177,26	222,20	269,64	0,00	1.063,56	1.333,20	0,03 %
17.11	91924	SINAPI	CABO DE COBRE FLEXÍVEL ISOLADO, 1,5 MM², ANTI-CHAMA 450/750 V, PARA CIRCUITOS TERMINAIS - FORNECIMENTO E INSTALAÇÃO. AF_03/2023	M	2300	2,64	0,94	0,10	2,29	3,33	2.162,00	230,00	5.267,00	7.659,00	0,15 %
17.12	91926	SINAPI	CABO DE COBRE FLEXÍVEL ISOLADO, 2,5 MM², ANTI-CHAMA 450/750 V, PARA CIRCUITOS TERMINAIS - FORNECIMENTO E INSTALAÇÃO. AF_03/2023	M	4200	3,87	1,18	0,12	3,58	4,88	4.956,00	504,00	15.036,00	20.496,00	0,40 %

17.13	91928	SINAPI	CABO DE COBRE FLEXÍVEL ISOLADO, 4 MM², ANTI-CHAMA 450/750 V, PARA CIRCUITOS TERMINAIS - FORNECIMENTO E INSTALAÇÃO. AF_03/2023	M	1200	6,03	1,60	0,16	5,84	7,60	1.920,00	192,00	7.008,00	9.120,00	0,18 %
17.14	92990	SINAPI	CABO DE COBRE FLEXÍVEL ISOLADO, 70 MM², ANTI-CHAMA 0,6/1,0 KV, PARA REDE ENTERRADA DE DISTRIBUIÇÃO DE ENERGIA ELÉTRICA - FORNECIMENTO E INSTALAÇÃO. AF_12/2021	M	450	72,06	4,16	0,44	86,33	90,93	1.872,00	198,00	38.848,50	40.918,50	0,81 %
17.15	92986	SINAPI	CABO DE COBRE FLEXÍVEL ISOLADO, 35 MM², ANTI-CHAMA 0,6/1,0 KV, PARA REDE ENTERRADA DE DISTRIBUIÇÃO DE ENERGIA ELÉTRICA - FORNECIMENTO E INSTALAÇÃO. AF_12/2021	M	150	35,72	2,88	0,30	41,89	45,07	432,00	45,00	6.283,50	6.760,50	0,13 %
17.16	101512	SINAPI	ENTRADA DE ENERGIA ELÉTRICA, AÉREA, TRIFÁSICA, COM CAIXA DE EMBUTIR, CABO DE 35 MM2 E DISJUNTOR DIN 50A (NÃO INCLUSO O POSTE DE CONCRETO). AF_07/2020	UN	1	2.203,78	405,59	49,53	2.325,82	2.780,94	405,59	49,53	2.325,82	2.780,94	0,05 %
17.17	069018	SBC	POSTE CONCRETO ARMADO DE SECAO DUPLO T 9,00m 150DAN TIPO D	UN	1	880,83	287,98	0,00	823,53	1.111,51	287,98	0,00	823,53	1.111,51	0,02 %
17.18	101881	SINAPI	QUADRO DE DISTRIBUIÇÃO DE ENERGIA EM CHAPA DE AÇO GALVANIZADO, DE EMBUTIR, COM BARRAMENTO TRIFÁSICO, PARA 40 DISJUNTORES DIN 100A - FORNECIMENTO E INSTALAÇÃO. AF_10/2020	UN	2	1.025,17	30,02	3,33	1.260,31	1.293,66	60,04	6,66	2.520,62	2.587,32	0,05 %
17.19	101896	SINAPI	DISJUNTOR TERMOMAGNÉTICO TRIPOLAR , CORRENTE NOMINAL DE 200A - FORNECIMENTO E INSTALAÇÃO. AF_10/2020	UN	1	568,97	55,01	5,98	656,99	717,98	55,01	5,98	656,99	717,98	0,01 %
17.20	101880	SINAPI	QUADRO DE DISTRIBUIÇÃO DE ENERGIA EM CHAPA DE AÇO GALVANIZADO, DE EMBUTIR, COM BARRAMENTO TRIFÁSICO, PARA 30 DISJUNTORES DIN 150A - FORNECIMENTO E INSTALAÇÃO. AF_10/2020	UN	1	710,94	29,88	3,32	863,93	897,13	29,88	3,32	863,93	897,13	0,02 %
17.21	93673	SINAPI	DISJUNTOR TRIPOLAR TIPO DIN, CORRENTE NOMINAL DE 50A - FORNECIMENTO E INSTALAÇÃO. AF_10/2020	UN	1	86,25	23,59	2,56	82,68	108,83	23,59	2,56	82,68	108,83	0,00 %
17.22	065464	SBC	PROTETOR DPS 275V 45,0KA CLASSE 2 EZ9L33145 SCHNEIDER	UN	6	123,31	52,16	0,00	103,44	155,60	312,96	0,00	620,64	933,60	0,02 %
17.23	93655	SINAPI	DISJUNTOR MONOPOLAR TIPO DIN, CORRENTE NOMINAL DE 20A - FORNECIMENTO E INSTALAÇÃO. AF_10/2020	UN	9	12,14	2,73	0,30	12,28	15,31	24,57	2,70	110,52	137,79	0,00 %
17.24	93662	SINAPI	DISJUNTOR BIPOLAR TIPO DIN, CORRENTE NOMINAL DE 20A - FORNECIMENTO E INSTALAÇÃO. AF_10/2020	UN	16	54,10	5,49	0,58	62,19	68,26	87,84	9,28	995,04	1.092,16	0,02 %
17.25	93671	SINAPI	DISJUNTOR TRIPOLAR TIPO DIN, CORRENTE NOMINAL DE 32A - FORNECIMENTO E INSTALAÇÃO. AF_10/2020	UN	4	72,52	11,35	1,22	78,94	91,51	45,40	4,88	315,76	366,04	0,01 %
17.26	100556	SINAPI	CAIXA DE PASSAGEM PARA TELEFONE 15X15X10CM (SOBREPOR), FORNECIMENTO E INSTALACAO. AF_11/2019	UN	10	39,53	14,37	1,54	33,97	49,88	143,70	15,40	339,70	498,80	0,01 %
17.27	91981	SINAPI	INTERRUPTOR BIPOLAR (1 MÓDULO), 10A/250V, INCLUINDO SUPORTE E PLACA - FORNECIMENTO E INSTALAÇÃO. AF_03/2023	UN	54	40,83	22,00	2,36	27,16	51,52	1.188,00	127,44	1.466,64	2.782,08	0,05 %
17.28	92005	SINAPI	TOMADA MÉDIA DE EMBUTIR (2 MÓDULOS), 2P+T 20 A, INCLUINDO SUPORTE E PLACA - FORNECIMENTO E INSTALAÇÃO. AF_03/2023	UN	69	49,83	29,06	3,14	30,68	62,88	2.005,14	216,66	2.116,92	4.338,72	0,09 %
17.29	98308	SINAPI	TOMADA PARA TELEFONE RJ11 - FORNECIMENTO E INSTALAÇÃO. AF_11/2019	UN	38	25,62	8,55	0,92	22,85	32,32	324,90	34,96	868,30	1.228,16	0,02 %
17.30	97590	SINAPI	LUMINÁRIA TIPO PLAFON REDONDO COM VIDRO FOSCO, DE SOBREPOR, COM 1 LÂMPADA FLUORESCENTE DE 15 W, SEM REATOR - FORNECIMENTO E INSTALAÇÃO. AF_02/2020	UN	25	86,07	16,57	1,70	90,34	108,61	414,25	42,50	2.258,50	2.715,25	0,05 %
17.31	060126	SBC	PLAFON PLAFON 25W LED SOBREPOR BRANCO NEUTRO	UN	37	74,69	43,47	0,00	50,78	94,25	1.608,39	0,00	1.878,86	3.487,25	0,07 %
17.32	060287	SBC	LUMINARIA DE SOBREPOR PLAFON 10x120cm 30W 1 LED BRANCO	UN	80	162,65	43,47	0,00	161,77	205,24	3.477,60	0,00	12.941,60	16.419,20	0,32 %
17.33	060496	SBC	ARANDELA LED 18W BRANCO FRIO TIPO TARTARUGA	UN	11	74,02	63,52	0,00	29,88	93,40	698,72	0,00	328,68	1.027,40	0,02 %

17.34	97601	SINAPI	REFLETOR EM ALUMÍNIO, DE SUPORTE E ALÇA, COM LÂMPADA VAPOR DE MERCÚRIO DE 250 W, COM REATOR ALTO FATOR DE POTÊNCIA - FORNECIMENTO E INSTALAÇÃO. AF_02/2020	UN	26	315,49	12,88	1,32	383,91	398,11	334,88	34,32	9.981,66	10.350,86	0,20 %
17.35	060181	SBC	POSTE DE JARDIM GLOBO DUPLO 2,44m EM ACO	UN	8	648,04	194,07	0,00	623,69	817,76	1.552,56	0,00	4.989,52	6.542,08	0,13 %
17.36	060191	SBC	BALIZADOR DE SOLO MINI SPUR 05 IP67 AMBAR BIVOLT STELLA	UN	10	102,97	43,47	0,00	86,46	129,93	434,70	0,00	864,60	1.299,30	0,03 %
18			**LOUÇAS E METAIS**											**40.644,93**	**0,80 %**
18.1	100878	SINAPI	VASO SANITÁRIO SIFONADO COM CAIXA ACOPLADA, LOUÇA BRANCA - PADRÃO ALTO - FORNECIMENTO E INSTALAÇÃO. AF_01/2020	UN	6	559,80	40,02	3,28	663,11	706,41	240,12	19,68	3.978,66	4.238,46	0,08 %
18.2	95472	SINAPI	VASO SANITARIO SIFONADO CONVENCIONAL PARA PCD SEM FURO FRONTAL COM LOUÇA BRANCA SEM ASSENTO, INCLUSO CONJUNTO DE LIGAÇÃO PARA BACIA SANITÁRIA AJUSTÁVEL - FORNECIMENTO E INSTALAÇÃO. AF_01/2020	UN	4	660,83	35,58	2,93	795,39	833,90	142,32	11,72	3.181,56	3.335,60	0,07 %
18.3	93442	SINAPI	BANCADA MÁRMORE BRANCO 150 X 60 CM, COM CUBA DE EMBUTIR DE AÇO, VÁLVULA AMERICANA E SIFÃO TIPO GARRAFA EM METAL , ENGATE FLEXÍVEL 30 CM, TORNEIRA CROMADA, DE MESA, 1/2" OU 3/4", PARA PIA COZINHA, PADRÃO ALTO - FORNEC. E INSTALAÇÃO. AF_01/2020	UN	2	1.185,31	83,66	8,51	1.403,57	1.495,74	167,32	17,02	2.807,14	2.991,48	0,06 %
18.4	86940	SINAPI	LAVATÓRIO LOUÇA BRANCA COM COLUNA, 45 X 55CM OU EQUIVALENTE, PADRÃO MÉDIO, INCLUSO SIFÃO TIPO GARRAFA, VÁLVULA E ENGATE FLEXÍVEL DE 40CM EM METAL CROMADO, COM APARELHO MISTURADOR PADRÃO MÉDIO - FORNECIMENTO E INSTALAÇÃO. AF_01/2020	UN	6	1.061,03	78,38	6,22	1.254,31	1.338,91	470,28	37,32	7.525,86	8.033,46	0,16 %
18.5	86929	SINAPI	TANQUE DE MÁRMORE SINTÉTICO SUSPENSO, 22L OU EQUIVALENTE, INCLUSO SIFÃO FLEXÍVEL EM PVC, VÁLVULA PLÁSTICA E TORNEIRA DE METAL CROMADO PADRÃO POPULAR - FORNECIMENTO E INSTALAÇÃO. AF_01/2020	UN	1	358,38	31,33	2,44	418,46	452,23	31,33	2,44	418,46	452,23	0,01 %
18.6	86895	SINAPI	BANCADA DE GRANITO CINZA POLIDO, DE 0,50 X 0,60 M, PARA LAVATÓRIO - FORNECIMENTO E INSTALAÇÃO. AF_01/2020	UN	8	318,16	58,56	6,46	336,46	401,48	468,48	51,68	2.691,68	3.211,84	0,06 %
18.7	100854	SINAPI	TORNEIRA CROMADA DE MESA PARA LAVATÓRIO COM SENSOR DE PRESENCA. AF_01/2020	UN	4	1.719,68	18,10	1,40	2.150,56	2.170,06	72,40	5,60	8.602,24	8.680,24	0,17 %
18.8	86916	SINAPI	TORNEIRA PLÁSTICA 3/4" PARA TANQUE - FORNECIMENTO E INSTALAÇÃO. AF_01/2020	UN	10	23,75	4,27	0,32	25,38	29,97	42,70	3,20	253,80	299,70	0,01 %
18.9	89709	SINAPI	RALO SIFONADO, PVC, DN 100 X 40 MM, JUNTA SOLDÁVEL, FORNECIDO E INSTALADO EM RAMAL DE DESCARGA OU EM RAMAL DE ESGOTO SANITÁRIO. AF_08/2022	UN	10	17,53	6,70	0,48	14,94	22,12	67,00	4,80	149,40	221,20	0,00 %
18.10	202326	SBC	BEBEDOURO DE PRESSAO ACESSIVEL SUSPENSO EM INOX C/ BRAILLE	UN	3	2.425,11	57,68	0,00	3.002,56	3.060,24	173,04	0,00	9.007,68	9.180,72	0,18 %
19			**CLIMATIZAÇÃO**											**200.925,00**	**3,96 %**
19.1	103244	SINAPI	AR CONDICIONADO SPLIT INVERTER, HI-WALL (PAREDE), 9000 BTU/H, CICLO FRIO - FORNECIMENTO E INSTALAÇÃO. AF_11/2021_PE	UN	5	1.897,13	98,29	10,32	2.285,37	2.393,98	491,45	51,60	11.426,85	11.969,90	0,24 %
19.2	103247	SINAPI	AR CONDICIONADO SPLIT INVERTER, HI-WALL (PAREDE), 12000 BTU/H, CICLO FRIO - FORNECIMENTO E INSTALAÇÃO. AF_11/2021_PE	UN	24	2.090,20	98,29	10,32	2.529,01	2.637,62	2.358,96	247,68	60.696,24	63.302,88	1,25 %
19.3	103291	SINAPI	TUBO EM COBRE FLEXÍVEL, DN 1/2", COM ISOLAMENTO, INSTALADO EM FORRO, PARA RAMAL DE ALIMENTAÇÃO DE AR CONDICIONADO, INCLUSO FIXADOR. AF_11/2021_PA	M	400	34,45	4,38	0,28	38,81	43,47	1.752,00	112,00	15.524,00	17.388,00	0,34 %
19.4	103253	SINAPI	AR CONDICIONADO SPLIT INVERTER, HI-WALL (PAREDE), 24000 BTU/H, CICLO FRIO - FORNECIMENTO E INSTALAÇÃO. AF_11/2021_PE	UN	4	4.033,53	110,94	11,64	4.967,33	5.089,91	443,76	46,56	19.869,32	20.359,64	0,40 %

19.5	103261	SINAPI	AR CONDICIONADO SPLIT INVERTER, PISO TETO, 36000 BTU/H, CICLO FRIO - FORNECIMENTO E INSTALAÇÃO. AF_11/2021_PSE	UN	4	9.913,82	183,75	19,30	12.307,19	12.510,24	735,00	77,20	49.228,76	50.040,96	0,99 %
19.6	103263	SINAPI	AR CONDICIONADO SPLIT INVERTER, PISO TETO, 48000 BTU/H, CICLO FRIO - FORNECIMENTO E INSTALAÇÃO. AF_11/2021_PE	UN	2	15.002,63	232,14	347,22	18.352,45	18.931,81	464,28	694,44	36.704,90	37.863,62	0,75 %
20			**PINTURA**											**83.127,05**	**1,64 %**
20.1	88497	SINAPI	EMASSAMENTO COM MASSA LÁTEX, APLICAÇÃO EM PAREDE, DUAS DEMÃOS, LIXAMENTO MANUAL. AF_04/2023	m²	2380	14,68	9,93	1,73	6,86	18,52	23.633,40	4.117,40	16.326,80	44.077,60	0,87 %
20.2	95305	SINAPI	TEXTURA ACRÍLICA, APLICAÇÃO MANUAL EM PAREDE, UMA DEMÃO. AF_04/2023	m²	1250	11,16	4,23	0,73	9,12	14,08	5.287,50	912,50	11.400,00	17.600,00	0,35 %
20.3	100761	SINAPI	PINTURA COM TINTA ALQUÍDICA DE ACABAMENTO (ESMALTE SINTÉTICO FOSCO) PULVERIZADA SOBRE SUPERFÍCIES METÁLICAS (EXCETO PERFIL) EXECUTADO EM OBRA (02 DEMÃOS). AF_01/2020_PE	m²	63,2	39,32	23,21	4,33	22,07	49,61	1.466,87	273,66	1.394,82	3.135,35	0,06 %
20.4	88487	SINAPI	APLICAÇÃO MANUAL DE PINTURA COM TINTA LÁTEX PVA EM PAREDES, DUAS DEMÃOS. AF_06/2014	m²	1150	12,20	3,64	0,63	11,12	15,39	4.186,00	724,50	12.788,00	17.698,50	0,35 %
20.5	102507	SINAPI	PINTURA DE DEMARCAÇÃO DE VAGA COM TINTA EPÓXI, E = 10 CM, APLICAÇÃO MANUAL. AF_05/2021	M	95	5,14	2,39	0,41	3,68	6,48	227,05	38,95	349,60	615,60	0,01 %
21			**CALÇADA**											**177.778,50**	**3,50 %**
21.1	94992	SINAPI	EXECUÇÃO DE PASSEIO (CALÇADA) OU PISO DE CONCRETO COM CONCRETO MOLDADO IN LOCO, FEITO EM OBRA, ACABAMENTO CONVENCIONAL, ESPESSURA 6 CM, ARMADO. AF_08/2022	m²	1450	67,02	12,13	1,37	71,07	84,57	17.588,50	1.986,50	103.051,50	122.626,50	2,42 %
21.2	101094	SINAPI	PISO PODOTÁTIL DE ALERTA OU DIRECIONAL, DE BORRACHA, ASSENTADO SOBRE ARGAMASSA. AF_05/2020	M	383	114,12	13,29	1,45	129,26	144,00	5.090,07	555,35	49.506,58	55.152,00	1,09 %
22			**PAISAGISMO**											**22.289,40**	**0,44 %**
22.1	103946	SINAPI	PLANTIO DE GRAMA ESMERALDA OU SÃO CARLOS OU CURITIBANA, EM PLACAS. AF_07/2024	m²	1260	14,02	2,74	0,35	14,60	17,69	3.452,40	441,00	18.396,00	22.289,40	0,44 %
23			**SERVIÇOS COMPLEMENTARES**											**105.678,24**	**2,08 %**
23.1	112690	SBC	BRISE METALICO DE ALUMINIO CURVO/MOVEL,ASA AVIAO LUXALON 335	m²	30,8	918,22	0,00	0,00	1.158,70	1.158,70	0,00	0,00	35.687,96	35.687,96	0,70 %
23.2	055002	SBC	HIDRANTE-ABRIGO DE INCENDIO DE EMBUTIR 90x120x30cm COMPLETO	UN	2	4.885,21	1.260,98	0,00	4.903,66	6.164,64	2.521,96	0,00	9.807,32	12.329,28	0,24 %
23.3	077082	SBC	BOMBA CENTRIFUGA FN2F 12,5CV-162MM-220/380/4 TRIFASICA FAMAC	UN	2	9.624,95	207,98	0,00	11.937,74	12.145,72	415,96	0,00	23.875,48	24.291,44	0,48 %
23.4	101910	SINAPI	EXTINTOR DE INCÊNDIO PORTÁTIL COM CARGA DE PQS DE 8 KG, CLASSE BC - FORNECIMENTO E INSTALAÇÃO. AF_10/2020_PE	UN	8	256,22	18,59	1,38	303,35	323,32	148,72	11,04	2.426,80	2.586,56	0,05 %
23.5	060214	SBC	LUMINARIA AVISO/SAIDA 20W EMERGENCIA LED DUPLA FACE SLIM	UN	60	111,75	43,47	0,00	97,54	141,01	2.608,20	0,00	5.852,40	8.460,60	0,17 %
23.6	055033	SBC	PLACA FOTOLUMINESCENTE SAIDA CADEIRANTE EM PVC 2mm 15x30cm	UN	10	12,14	3,33	0,00	11,98	15,31	33,30	0,00	119,80	153,10	0,00 %
23.7	067207	SBC	CAMERA EXTERNA BULLET INFRAVERMELHO MULTI HD 1015B INTELBRAS	UN	30	364,24	337,80	0,00	121,83	459,63	10.134,00	0,00	3.654,90	13.788,90	0,27 %
23.8	068399	SBC	CAMERA BULLET INFRAVER. MULTI HD 4X1 INTELBRAS VHD3230 B G7	UN	20	332,06	90,08	0,00	328,94	419,02	1.801,60	0,00	6.578,80	8.380,40	0,17 %

24			**LIMPEZA DE OBRA**											**27.398,41**	**0,54 %**
24.1	210023	SBC	LIMPEZA FINAL DE OBRAS	m²	1276,72	17,01	20,81	0,00	0,65	21,46	26.568,54	0,00	829,87	27.398,41	0,54 %
										Totais ->	**1.772.796,83**	**162.644,53**	**3.137.845,70**	**5.073.287,06**	

Total sem BDI **4.020.670,98**
Total do BDI **1.052.616,08**
Total Geral **5.073.287,06**

José Ronaldo Melo de Oliveira
Engenheiro Civil
CREA/CE - 7799D

Tatiana Silva de Sousa Carneiro
Arquiteta e Urbanista
CAU/AC A124657-7

Composições Analíticas com Preço Unitário
Câmara dos vereadores de Ipiranga do Norte – MT COM DESCONTO

Bancos
SINAPI - 08/2024 - Mato Grosso
SBC - 09/2024 - Mato Grosso

B.D.I.
26,19%

Encargos Sociais
Desonerado: embutido nos preços unitário dos insumos de mão de obra, de acordo com as bases.

Composições Analíticas com Preço Unitário

Composições Principais

1.1	Código	Banco	Descrição	Tipo	Und	Quant.	Valor Unit	Total
Composição	98525	SINAPI	LIMPEZA MECANIZADA DE CAMADA VEGETAL, VEGETAÇÃO E PEQUENAS ÁRVORES (DIÂMETRO DE TRONCO MENOR QUE 0,20 M), COM TRATOR DE ESTEIRAS. AF 03/2024	URBA - URBANIZAÇÃO	m²	1,0000000	0,52	0,52
Composição Auxiliar	89031	SINAPI	TRATOR DE ESTEIRAS, POTÊNCIA 100 HP, PESO OPERACIONAL 9,4 T, COM LÂMINA 2,19 M3 - CHI DIURNO. AF_06/2014	CHOR - CUSTOS HORÁRIOS DE MÁQUINAS E EQUIPAMENTOS	CHI	0,0029000	58,68	0,17
Composição Auxiliar	89032	SINAPI	TRATOR DE ESTEIRAS, POTÊNCIA 100 HP, PESO OPERACIONAL 9,4 T, COM LÂMINA 2,19 M3 - CHP DIURNO. AF_06/2014	CHOR - CUSTOS HORÁRIOS DE MÁQUINAS E EQUIPAMENTOS	CHP	0,0017000	163,74	0,27
Composição Auxiliar	88441	SINAPI	JARDINEIRO COM ENCARGOS COMPLEMENTARES	SEDI - SERVIÇOS DIVERSOS	H	0,0046000	18,17	0,08
				MO sem LS => 0,12	LS =>	0,00	MO com LS =>	0,12
				Valor do BDI => 0,13			Valor com BDI =>	0,65

1.2	Código	Banco	Descrição	Tipo	Und	Quant.	Valor Unit	Total
Composição	99059	SINAPI	LOCAÇÃO CONVENCIONAL DE OBRA, UTILIZANDO GABARITO DE TÁBUAS CORRIDAS PONTALETADAS A CADA 2,00M - 2 UTILIZAÇÕES. AF_03/2024	SERT - SERVIÇOS TÉCNICOS	M	1,0000000	52,93	52,93
Composição Auxiliar	88262	SINAPI	CARPINTEIRO DE FORMAS COM ENCARGOS COMPLEMENTARES	SEDI - SERVIÇOS DIVERSOS	H	0,7247000	21,78	15,78
Composição Auxiliar	91693	SINAPI	SERRA CIRCULAR DE BANCADA COM MOTOR ELÉTRICO POTÊNCIA DE 5HP, COM COIFA PARA DISCO 10" - CHI DIURNO. AF_08/2015	CHOR - CUSTOS HORÁRIOS DE MÁQUINAS E EQUIPAMENTOS	CHI	0,0280000	18,81	0,52
Composição Auxiliar	94974	SINAPI	CONCRETO MAGRO PARA LASTRO, TRAÇO 1:4,5:4,5 (EM MASSA SECA DE CIMENTO/ AREIA MÉDIA/ BRITA 1) - PREPARO MANUAL. AF_05/2021	FUES - FUNDAÇÕES E ESTRUTURAS	m³	0,0040000	446,32	1,78
Composição Auxiliar	91692	SINAPI	SERRA CIRCULAR DE BANCADA COM MOTOR ELÉTRICO POTÊNCIA DE 5HP, COM COIFA PARA DISCO 10" - CHP DIURNO. AF_08/2015	CHOR - CUSTOS HORÁRIOS DE MÁQUINAS E EQUIPAMENTOS	CHP	0,0070000	20,09	0,14
Composição Auxiliar	88239	SINAPI	AJUDANTE DE CARPINTEIRO COM ENCARGOS COMPLEMENTARES	SEDI - SERVIÇOS DIVERSOS	H	0,7247000	18,45	13,37
Insumo	00010567	SINAPI	TABUA *2,5 X 23* CM EM PINUS, MISTA OU EQUIVALENTE DA REGIAO - BRUTA	Material	M	0,5500000	11,52	6,33
Insumo	00005068	SINAPI	PREGO DE ACO POLIDO COM CABECA 17 X 21 (2 X 11)	Material	KG	0,1110000	15,82	1,75
Insumo	00004417	SINAPI	SARRAFO NAO APARELHADO *2,5 X 7* CM, EM MACARANDUBA/MASSARANDUBA, ANGELIM, PEROBA-ROSA OU EQUIVALENTE DA REGIAO - BRUTA	Material	M	0,7445000	5,68	4,22
Insumo	00007356	SINAPI	TINTA LATEX ACRILICA PREMIUM, COR BRANCO FOSCO	Material	L	0,0256000	25,23	0,64
Insumo	00004433	SINAPI	CAIBRO NAO APARELHADO *6 X 6* CM, EM MACARANDUBA/MASSARANDUBA, ANGELIM OU EQUIVALENTE DA REGIAO - BRUTA	Material	M	0,4125000	20,38	8,40
				MO sem LS => 23,65	LS =>	0,00	MO com LS =>	23,65
				Valor do BDI => 13,86			Valor com BDI =>	66,79

1.3	Código	Banco	Descrição	Tipo	Und	Quant.	Valor Unit	Total
Composição	101504	SINAPI	ENTRADA DE ENERGIA ELÉTRICA, AÉREA, BIFÁSICA, COM CAIXA DE EMBUTIR, CABO DE 35 MM2 E DISJUNTOR DIN 50A (NÃO INCLUSO O POSTE DE CONCRETO). AF_07/2020_PS	INEL - INSTALAÇÃO ELÉTRICA/ELETRIFICAÇÃO E ILUMINAÇÃO EXTERNA	UN	1,0000000	1.877,75	1.877,75
Composição Auxiliar	92986	SINAPI	CABO DE COBRE FLEXÍVEL ISOLADO, 35 MM², ANTI-CHAMA 0,6/1,0 KV, PARA REDE ENTERRADA DE DISTRIBUIÇÃO DE ENERGIA ELÉTRICA - FORNECIMENTO E INSTALAÇÃO. AF_12/2021	INEL - INSTALAÇÃO ELÉTRICA/ELETRIFICAÇÃO E ILUMINAÇÃO EXTERNA	M	16,6500000	35,72	594,73
Composição Auxiliar	91873	SINAPI	ELETRODUTO RÍGIDO ROSCÁVEL, PVC, DN 40 MM (1 1/4"), PARA CIRCUITOS TERMINAIS, INSTALADO EM PAREDE - FORNECIMENTO E INSTALAÇÃO. AF 03/2023	INEL - INSTALAÇÃO ELÉTRICA/ELETRIFICAÇÃO E ILUMINAÇÃO EXTERNA	M	6,0500000	18,60	112,53
Composição Auxiliar	96977	SINAPI	CORDOALHA DE COBRE NU 50 MM², ENTERRADA - FORNECIMENTO E INSTALAÇÃO. AF 08/2023	INEL - INSTALAÇÃO ELÉTRICA/ELETRIFICAÇÃO E	M	1,9500000	54,11	105,51
Composição Auxiliar	88247	SINAPI	AUXILIAR DE ELETRICISTA COM ENCARGOS COMPLEMENTARES	SEDI - SERVIÇOS DIVERSOS	H	0,3233000	18,93	6,12
Composição Auxiliar	91922	SINAPI	CURVA 180 GRAUS PARA ELETRODUTO, PVC, ROSCÁVEL, DN 40 MM (1 1/4"), PARA CIRCUITOS TERMINAIS, INSTALADA EM PAREDE - FORNECIMENTO E INSTALAÇÃO. AF_03/2023	INEL - INSTALAÇÃO ELÉTRICA/ELETRIFICAÇÃO E ILUMINAÇÃO EXTERNA	UN	1,0000000	22,32	22,32
Composição Auxiliar	100578	SINAPI	ASSENTAMENTO DE POSTE DE CONCRETO COM COMPRIMENTO NOMINAL DE 9 M, CARGA NOMINAL MENOR OU IGUAL A 1000 DAN, ENGASTAMENTO SIMPLES COM 1,5 M DE SOLO (NÃO INCLUI FORNECIMENTO). AF_11/2019	INEL - INSTALAÇÃO ELÉTRICA/ELETRIFICAÇÃO E ILUMINAÇÃO EXTERNA	UN	1,0000000	451,92	451,92
Composição Auxiliar	96986	SINAPI	HASTE DE ATERRAMENTO, DIÂMETRO 3/4", COM 3 METROS - FORNECIMENTO E INSTALAÇÃO. AF 08/2023	INEL - INSTALAÇÃO ELÉTRICA/ELETRIFICAÇÃO E	UN	1,0000000	98,63	98,63
Composição Auxiliar	87367	SINAPI	ARGAMASSA TRAÇO 1:1:6 (EM VOLUME DE CIMENTO, CAL E AREIA MÉDIA ÚMIDA) PARA EMBOÇO/MASSA ÚNICA/ASSENTAMENTO DE ALVENARIA DE VEDAÇÃO, PREPARO MANUAL. AF_08/2019	SEDI - SERVIÇOS DIVERSOS	m³	0,0166000	624,56	10,36
Composição Auxiliar	91920	SINAPI	CURVA 90 GRAUS PARA ELETRODUTO, PVC, ROSCÁVEL, DN 40 MM (1 1/4"), PARA CIRCUITOS TERMINAIS, INSTALADA EM PAREDE - FORNECIMENTO E INSTALAÇÃO. AF_03/2023	INEL - INSTALAÇÃO ELÉTRICA/ELETRIFICAÇÃO E ILUMINAÇÃO EXTERNA	UN	1,0000000	20,12	20,12
Composição Auxiliar	91886	SINAPI	LUVA PARA ELETRODUTO, PVC, ROSCÁVEL, DN 40 MM (1 1/4"), PARA CIRCUITOS TERMINAIS, INSTALADA EM PAREDE - FORNECIMENTO E INSTALAÇÃO. AF 03/2023	INEL - INSTALAÇÃO ELÉTRICA/ELETRIFICAÇÃO E ILUMINAÇÃO EXTERNA	UN	1,0000000	12,87	12,87
Composição Auxiliar	104749	SINAPI	CONECTOR GRAMPO METÁLICO TIPO OLHAL, PARA SPDA, PARA HASTE DE ATERRAMENTO DE 3/4" E CABOS DE 10 A 50 MM2 - FORNECIMENTO E INSTALAÇÃO. AF_08/2023	INEL - INSTALAÇÃO ELÉTRICA/ELETRIFICAÇÃO E ILUMINAÇÃO EXTERNA	UN	1,0000000	16,32	16,32
Composição Auxiliar	93666	SINAPI	DISJUNTOR BIPOLAR TIPO DIN, CORRENTE NOMINAL DE 50A - FORNECIMENTO E INSTALAÇÃO. AF 10/2020	INEL - INSTALAÇÃO ELÉTRICA/ELETRIFICAÇÃO E	UN	1,0000000	65,18	65,18
Composição Auxiliar	88264	SINAPI	ELETRICISTA COM ENCARGOS COMPLEMENTARES	SEDI - SERVIÇOS DIVERSOS	H	2,9102000	23,03	67,02
Insumo	00003398	SINAPI	ISOLADOR DE PORCELANA, TIPO ROLDANA, DIMENSOES DE *72* X *72* MM, PARA USO EM BAIXA TENSAO	Material	UN	1,0000000	5,23	5,23
Insumo	00039996	SINAPI	VERGALHAO ZINCADO ROSCA TOTAL, 1/4" (6,3 MM)	Material	M	0,1664000	2,60	0,43
Insumo	00004346	SINAPI	PARAFUSO DE FERRO POLIDO, SEXTAVADO, COM ROSCA PARCIAL, DIAMETRO 5/8", COMPRIMENTO 6", COM PORCA E ARRUELA DE PRESSAO MEDIA	Material	UN	3,0000000	9,48	28,44
Insumo	00039997	SINAPI	PORCA ZINCADA, SEXTAVADA, DIAMETRO 1/4"	Material	UN	2,0000000	0,28	0,56
Insumo	00014153	SINAPI	FITA METALICA PERFURADA, L = *18* MM, ROLO DE 30 M, CARGA RECOMENDADA = *30* KGF	Material	UN	0,0600000	53,17	3,19

Insumo	00034643	SINAPI	CAIXA DE INSPECAO PARA ATERRAMENTO E PARA RAIOS, EM POLIPROPILENO, DIAMETRO = 300 MM X ALTURA = 400 MM	Material	UN	1,0000000	36,07	36,07
Insumo	00001094	SINAPI	ARMACAO VERTICAL COM HASTE E CONTRA-PINO, EM CHAPA DE ACO GALVANIZADO 3/16", COM 1 ESTRIBO, SEM ISOLADOR	Material	UN	1,0000000	24,74	24,74
Insumo	00039809	SINAPI	CAIXA PARA MEDIDOR POLIFASICO, EM POLICARBONATO / TERMOPLASTICO, PARA ALOJAR 1 DISJUNTOR (PADRAO DA CONCESSIONARIA LOCAL)	Material	UN	1,0000000	192,94	192,94
Insumo	00011267	SINAPI	ARRUELA LISA, REDONDA, DE LATAO POLIDO, DIAMETRO NOMINAL 5/8", DIAMETRO EXTERNO = 34 MM, DIAMETRO DO FURO = 17 MM, ESPESSURA = *2,5* MM	Material	UN	2,0000000	1,26	2,52
				MO sem LS => 302,55	LS =>	0,00	MO com LS =>	302,55
				Valor do BDI => 491,78			Valor com BDI =>	2.369,53

1.4	Código	Banco	Descrição	Tipo	Und	Quant.	Valor Unit	Total
Composição	069057	SBC	POSTE DE CONCRETO ARMADO DE SECAO DUPLO T 11,00M 2000 DAN	ILUMINACAO PUBLICA	UN	1,0000000	4.224,16	4.224,16
Insumo	006210	SBC	POSTE DE CONCRETO ARMADO DE SECAO DUPLO T 11,00m 2000 DAN, TIPO B-4,5	Material	UN	1,0000000	3.937,21	3.937,21
Insumo	000100	SBC	AREIA GROSSA LAVADA	Material	m³	0,1750000	125,31	21,92
Insumo	000200	SBC	PEDRA BRITADA #1 E 2	Material	m³	0,1960000	125,23	24,54
Insumo	099525	SBC	FEITOR/ENCARREGADO	Mão de Obra	H	0,5320000	25,05	13,32
Insumo	099050	SBC	PEDREIRO	Mão de Obra	H	2,9340000	18,74	54,99
Insumo	000050	SBC	CIMENTO PORTLAND CP III 32RS NBR 11578 (quilo)	Material	KG	77,8000000	0,72	56,01
Insumo	099900	SBC	SERVENTE	Mão de Obra	H	13,2020000	8,80	116,17
				MO sem LS => 184,48	LS =>	0,00	MO com LS =>	184,48
				Valor do BDI => 1.106,30			Valor com BDI =>	5.330,46

1.5	Código	Banco	Descrição	Tipo	Und	Quant.	Valor Unit	Total
Composição	012075	SBC	INSTALACAO PROVISORIA DE AGUA E ESGOTO	INSTALACOES PROVISORIAS	PT	1,0000000	2.939,99	2.939,99
Insumo	006929	SBC	CAIXA D'AGUA EM POLIETILENO 500 LITROS COM TAMPA FORTLEV	Material	UN	1,2600000	216,37	272,62
Insumo	004300	SBC	BOLSA DE LIGACAO PVC 1.1/2"x 40mm VASO SANITARIO	Material	UN	2,0000000	10,51	21,02
Insumo	099050	SBC	PEDREIRO	Mão de Obra	H	9,6000000	18,74	179,94
Insumo	004480	SBC	TUBO PVC ESGOTO SERIE NORMAL 100mm	Material	M	8,0000000	13,23	105,84
Insumo	005800	SBC	DUCHA REDONDA PAREDE BRANCA 8" FAME	Material	UN	2,0000000	52,92	105,84
Insumo	000100	SBC	AREIA GROSSA LAVADA	Material	m³	0,0600000	125,31	7,51
Insumo	003389	SBC	ADESIVO PARA PVC BISNAGA 75 GR	Material	UN	0,7500000	7,59	5,69
Insumo	008981	SBC	ASSENTO SANITARIO OVAL SOFT BRANCO ASTRA	Material	UN	2,0000000	47,62	95,24
Insumo	003375	SBC	TUBO PVC AGUA ROSCA 1.1/2"	Material	M	13,5600000	41,51	562,87
Insumo	003379	SBC	TUBO PVC PARA CAIXA DE DESCARGA 38mmx80cm	Material	UN	2,0000000	6,88	13,76
Insumo	005551	SBC	CAIXA DE DESCARGA PVC SOBREPOR BRANCA COM ENGATE 9 LITROS TIGRE	Material	UN	2,0000000	44,09	88,18
Insumo	002279	SBC	REGISTRO GAVETA BRONZE BRUTO 1502 B200 2" DECA	Material	UN	2,2600000	145,69	329,25
Insumo	004481	SBC	ANEL BORRACHA PARA PVC SERIE R 100mm	Material	UN	2,0000000	3,11	6,22
Insumo	099449	SBC	AJUDANTE DE CARPINTEIRO	Mão de Obra	H	6,8000000	15,09	102,61
Insumo	099900	SBC	SERVENTE	Mão de Obra	H	24,6000000	8,80	216,48
Insumo	002274	SBC	REGISTRO GAVETA BRONZE BRUTO 1/2" DOCOL	Material	UN	2,0000000	39,66	79,32
Insumo	003300	SBC	TUBO PVC AGUA ROSCA 1/2"	Material	M	6,0000000	11,55	69,30
Insumo	005209	SBC	JOELHO 90 PVC ROSCAVEL 2"	Material	UN	4,0000000	37,90	151,60
Insumo	099200	SBC	BOMBEIRO OU ENCANADOR	Mão de Obra	H	6,8000000	19,37	131,69
Insumo	008050	SBC	VASO SANITARIO CONVENCIONAL BRANCO SABARA 3500 ICASA	Material	UN	2,0000000	163,36	326,72
Insumo	003949	SBC	CURVA 90 PVC CURTA ESGOTO SERIE NORMAL 100mm	Material	UN	3,0000000	14,93	44,79
Insumo	000050	SBC	CIMENTO PORTLAND CP III 32RS NBR 11578 (quilo)	Material	KG	32,6500000	0,72	23,50
				MO sem LS => 630,72	LS =>	0,00	MO com LS =>	630,72
				Valor do BDI => 769,98			Valor com BDI =>	3.709,97

1.6	Código	Banco	Descrição	Tipo	Und	Quant.	Valor Unit	Total
Composição	000261	SBC	SONDAGENS DE SOLO	PROJETOS	UN	1,0000000	41,18	41,18
Insumo	041002	SBC	ESTACA HELICE CONTINUA D= 30cm	Material	M	1,0000000	41,18	41,18
				MO sem LS => 0,00	LS =>	0,00	MO com LS =>	0,00
				Valor do BDI => 10,78			Valor com BDI =>	51,96

2.1	Código	Banco	Descrição	Tipo	Und	Quant.	Valor Unit	Total
Composição	98458	SINAPI	TAPUME COM COMPENSADO DE MADEIRA. AF_03/2024	CANT - CANTEIRO DE OBRAS	m²	1,0000000	100,54	100,54
Composição Auxiliar	91692	SINAPI	SERRA CIRCULAR DE BANCADA COM MOTOR ELÉTRICO POTÊNCIA DE 5HP, COM COIFA PARA DISCO 10" - CHP DIURNO. AF_08/2015	CHOR - CUSTOS HORÁRIOS DE MÁQUINAS E EQUIPAMENTOS	CHP	0,0066000	20,09	0,13
Composição Auxiliar	94974	SINAPI	CONCRETO MAGRO PARA LASTRO, TRAÇO 1:4,5:4,5 (EM MASSA SECA DE CIMENTO/ AREIA MÉDIA/ BRITA 1) - PREPARO MANUAL. AF_05/2021	FUES - FUNDAÇÕES E ESTRUTURAS	m³	0,0061000	446,32	2,72
Composição Auxiliar	88262	SINAPI	CARPINTEIRO DE FORMAS COM ENCARGOS COMPLEMENTARES	SEDI - SERVIÇOS DIVERSOS	H	0,7900000	21,78	17,20
Composição Auxiliar	88239	SINAPI	AJUDANTE DE CARPINTEIRO COM ENCARGOS COMPLEMENTARES	SEDI - SERVIÇOS DIVERSOS	H	0,5290000	18,45	9,76
Composição Auxiliar	91693	SINAPI	SERRA CIRCULAR DE BANCADA COM MOTOR ELÉTRICO POTÊNCIA DE 5HP, COM COIFA PARA DISCO 10" - CHI DIURNO. AF_08/2015	CHOR - CUSTOS HORÁRIOS DE MÁQUINAS E EQUIPAMENTOS	CHI	0,0264000	18,81	0,49
Insumo	00006194	SINAPI	TABUA *2,5 X 15 CM EM PINUS, MISTA OU EQUIVALENTE DA REGIAO - BRUTA	Material	M	2,0000000	7,27	14,54
Insumo	00005061	SINAPI	PREGO DE ACO POLIDO COM CABECA 18 X 27 (2 1/2 X 10)	Material	KG	0,0680000	15,56	1,05
Insumo	00043681	SINAPI	CHAPA/PAINEL DE MADEIRA COMPENSADA RESINADA (MADEIRITE RESINADO ROSA) PARA FORMA DE CONCRETO, DE 2200 X 1100 MM, E = 8 A 12 MM	Material	m²	1,0500380	40,16	42,16
Insumo	00004491	SINAPI	PONTALETE *7,5 X 7,5* CM EM PINUS, MISTA OU EQUIVALENTE DA REGIAO - BRUTA	Material	M	1,2273000	10,18	12,49

				MO sem LS =>	22,19	LS =>	0,00	MO com LS =>	22,19
				Valor do BDI =>	26,33			Valor com BDI =>	126,87
2.2	**Código**	**Banco**	**Descrição**	**Tipo**		**Und**	**Quant.**	**Valor Unit**	**Total**
Composição	73847/002	SINAPI	ALUGUEL CONTAINER/ESCRIT/WC C/1 VASO/1 LAV/1 MIC/4 CHUV LARG =2,20M COMPR=6,20M ALT=2,50M CHAPA ACO NERV TRAPEZ FORROC/ ISOL TERMO-ACUST CHASSIS REFORC PISO COMPENS NAVAL INCL INST ELETR/HIDRO-SANIT EXCL TRANSP/CARGA/DESCARGA	CANT - CANTEIRO DE OBRAS		MES	1,0000000	795,99	795,99
Insumo	00010432	SINAPI	MICTORIO INDIVIDUAL, SIFONADO, DE LOUCA BRANCA, SEM COMPLEMENTOS	Material		UN	0,1000000	307,64	30,76
Insumo	00010420	SINAPI	BACIA SANITARIA (VASO) CONVENCIONAL, DE LOUCA BRANCA, SIFAO APARENTE, SAIDA VERTICAL (SEM ASSENTO)	Material		UN	0,1000000	176,70	17,67
Insumo	00010425	SINAPI	LAVATORIO DE LOUCA BRANCA, SUSPENSO (SEM COLUNA), DIMENSOES *40 X 30* CM	Material		UN	0,1000000	80,00	8,00
Insumo	00007608	SINAPI	DUCHA / CHUVEIRO PLASTICO SIMPLES, 5", BRANCO, PARA ACOPLAR EM HASTE 1/2", AGUA FRIA	Material		UN	0,4000000	10,16	4,06
Insumo	00010775	SINAPI	LOCACAO DE CONTAINER 2,30 X 6,00 M, ALT. 2,50 M, COM 1 SANITARIO, PARA ESCRITORIO, COMPLETO, SEM DIVISORIAS INTERNAS (NAO INCLUI MOBILIZACAO/DESMOBILIZACAO)	Equipamento		MES	1,0000000	735,50	735,50
				MO sem LS =>	0,00	LS =>	0,00	MO com LS =>	0,00
				Valor do BDI =>	208,46			Valor com BDI =>	1.004,45
2.3	**Código**	**Banco**	**Descrição**	**Tipo**		**Und**	**Quant.**	**Valor Unit**	**Total**
Composição	012689	SBC	MOBILIZACAO E DESMOBILIZACAO DE CANTEIRO	INSTALACOES PROVISORIAS		UN	1,0000000	3.353,10	3.353,10
Insumo	099200	SBC	BOMBEIRO OU ENCANADOR	Mão de Obra		H	12,0000000	19,37	232,40
Insumo	099360	SBC	CARPINTEIRO DE ESQUADRIA	Mão de Obra		H	12,0000000	18,74	224,93
Insumo	099449	SBC	AJUDANTE DE CARPINTEIRO	Mão de Obra		H	12,0000000	15,09	181,09
Insumo	099806	SBC	AJUDANTE DE ELETRICISTA	Mão de Obra		H	40,0000000	15,09	603,64
Insumo	099014	SBC	MARCENEIRO 1a. CLASSE	Mão de Obra		H	6,1860000	48,78	301,76
Insumo	099900	SBC	SERVENTE	Mão de Obra		H	97,8800000	8,80	861,34
Insumo	099550	SBC	PINTOR	Mão de Obra		H	13,4030000	18,74	251,23
Insumo	099537	SBC	VIDRACEIRO	Mão de Obra		H	12,3720000	18,74	231,90
Insumo	099250	SBC	ELETRICISTA	Mão de Obra		H	24,0000000	19,37	464,81
				MO sem LS =>	3.353,10	LS =>	0,00	MO com LS =>	3.353,10
				Valor do BDI =>	878,17			Valor com BDI =>	4.231,27
2.4	**Código**	**Banco**	**Descrição**	**Tipo**		**Und**	**Quant.**	**Valor Unit**	**Total**
Composição	012025	SBC	ANDAIME TUBULAR PARA FACHADAS + TRANSPORTE IDA E VOLTA	INSTALACOES PROVISORIAS		m²	1,0000000	5,96	5,96
Insumo	099900	SBC	SERVENTE	Mão de Obra		H	0,0760000	8,80	0,66
Insumo	000881	SBC	ALUGUEL ANDAIME TUBULAR FACHADEIRO-ESTRADO 2 OPERARIOS	Material		m²	1,0000000	5,30	5,30
				MO sem LS =>	0,66	LS =>	0,00	MO com LS =>	0,66
				Valor do BDI =>	1,56			Valor com BDI =>	7,52
2.5	**Código**	**Banco**	**Descrição**	**Tipo**		**Und**	**Quant.**	**Valor Unit**	**Total**
Composição	016500	SBC	PLACA DE RESPONSABILIDADE TECNICA EM OBRAS	DESPESAS LEGAIS		m²	1,0000000	243,35	243,35
Insumo	099900	SBC	SERVENTE	Mão de Obra		H	1,2370000	8,80	10,88
Insumo	008852	SBC	PLACA DE IDENTIFICACAO DE OBRAS	Material		m²	1,0000000	220,87	220,87
Insumo	099350	SBC	CARPINTEIRO DE FORMAS	Mão de Obra		H	0,6190000	18,74	11,60
				MO sem LS =>	22,48	LS =>	0,00	MO com LS =>	22,48
				Valor do BDI =>	63,73			Valor com BDI =>	307,08
3.1	**Código**	**Banco**	**Descrição**	**Tipo**		**Und**	**Quant.**	**Valor Unit**	**Total**
Composição	90779	SINAPI	ENGENHEIRO CIVIL DE OBRA SENIOR COM ENCARGOS COMPLEMENTARES	SEDI - SERVIÇOS DIVERSOS		H	1,0000000	62,67	62,67
Composição Auxiliar	95404	SINAPI	CURSO DE CAPACITAÇÃO PARA ENGENHEIRO CIVIL DE OBRA SÊNIOR (ENCARGOS COMPLEMENTARES) - HORISTA	SEDI - SERVIÇOS DIVERSOS		H	1,0000000	1,01	1,01
Insumo	00037372	SINAPI	EXAMES - HORISTA (COLETADO CAIXA - ENCARGOS COMPLEMENTARES)	Material		H	1,0000000	0,95	0,95
Insumo	00002708	SINAPI	ENGENHEIRO CIVIL DE OBRA SENIOR (HORISTA)	Mão de Obra		H	1,0000000	60,00	60,00
Insumo	00043486	SINAPI	EPI - FAMILIA ENGENHEIRO CIVIL - HORISTA (ENCARGOS COMPLEMENTARES - COLETADO CAIXA)	Equipamento		H	1,0000000	0,66	0,66
Insumo	00037373	SINAPI	SEGURO - HORISTA (COLETADO CAIXA - ENCARGOS COMPLEMENTARES)	Taxas		H	1,0000000	0,04	0,04
Insumo	00043462	SINAPI	FERRAMENTAS - FAMILIA ENGENHEIRO CIVIL - HORISTA (ENCARGOS COMPLEMENTARES - COLETADO CAIXA)	Equipamento		H	1,0000000	0,01	0,01
				MO sem LS =>	61,01	LS =>	0,00	MO com LS =>	61,01
				Valor do BDI =>	16,41			Valor com BDI =>	79,08
3.2	**Código**	**Banco**	**Descrição**	**Tipo**		**Und**	**Quant.**	**Valor Unit**	**Total**
Composição	90780	SINAPI	MESTRE DE OBRAS COM ENCARGOS COMPLEMENTARES	SEDI - SERVIÇOS DIVERSOS		H	1,0000000	28,81	28,81
Composição Auxiliar	95405	SINAPI	CURSO DE CAPACITAÇÃO PARA MESTRE DE OBRAS (ENCARGOS COMPLEMENTARES) - HORISTA	SEDI - SERVIÇOS DIVERSOS		H	1,0000000	0,63	0,63
Insumo	00004069	SINAPI	MESTRE DE OBRAS (HORISTA)	Mão de Obra		H	1,0000000	26,00	26,00
Insumo	00037372	SINAPI	EXAMES - HORISTA (COLETADO CAIXA - ENCARGOS COMPLEMENTARES)	Material		H	1,0000000	0,95	0,95
Insumo	00043463	SINAPI	FERRAMENTAS - FAMILIA ENCARREGADO GERAL - HORISTA (ENCARGOS COMPLEMENTARES - COLETADO CAIXA)	Equipamento		H	1,0000000	0,09	0,09
Insumo	00043487	SINAPI	EPI - FAMILIA ENCARREGADO GERAL - HORISTA (ENCARGOS COMPLEMENTARES - COLETADO CAIXA)	Equipamento		H	1,0000000	1,10	1,10
Insumo	00037373	SINAPI	SEGURO - HORISTA (COLETADO CAIXA - ENCARGOS COMPLEMENTARES)	Taxas		H	1,0000000	0,04	0,04
				MO sem LS =>	26,63	LS =>	0,00	MO com LS =>	26,63
				Valor do BDI =>	7,54			Valor com BDI =>	36,35
3.3	**Código**	**Banco**	**Descrição**	**Tipo**		**Und**	**Quant.**	**Valor Unit**	**Total**
Composição	012710	SBC	DESPESAS GERAIS DE MANUTENCAO CANTEIRO DE OBRAS	INSTALACOES PROVISORIAS		MES	1,0000000	1.352,78	1.352,78
Insumo	004636	SBC	FITA TEFLON VEDA ROSCA 18mm x 25m	Material		M	1,0000000	0,14	0,14
Insumo	000776	SBC	ARAME GALVANIZADO #18 AWG 1,24mm	Material		KG	0,2500000	19,42	4,85
Insumo	006315	SBC	ALUGUEL MENSAL RELOGIO DE PONTO	Material		MES	1,0000000	145,77	145,77
Insumo	047093	SBC	LAMPADA LED BULBO 5W AMARELO BIVOLT LED GALAXY	Material		UN	30,0000000	6,76	202,80

Insumo	003376	SBC	TUBO PVC AGUA ROSCA 2"	Material	M	6,0000000	66,96	401,76
Insumo	047772	SBC	ISOLADOR ROLDANA PARA PRESBOW 72x72 2030	Material	UN	2,0000000	11,66	23,32
Insumo	003586	SBC	LUMINARIA - PLAFON POP BIVOLT BRANCO	Material	UN	10,0000000	40,17	401,70
Insumo	003348	SBC	ELETRODUTO PVC RIGIDO ROSCAVEL 3/4"	Material	M	3,0000000	5,52	16,56
Insumo	003300	SBC	TUBO PVC AGUA ROSCA 1/2"	Material	M	12,0000000	11,55	138,60
Insumo	003420	SBC	FITA ISOLANTE HIGHLAND ADESIVA 19m x 20mm	Material	M	3,0000000	0,70	2,10
Insumo	003389	SBC	ADESIVO PARA PVC BISNAGA 75 GR	Material	UN	2,0000000	7,59	15,18
				MO sem LS => 0,00	LS =>	0,00	MO com LS =>	0,00
				Valor do BDI => 354,29			Valor com BDI =>	1.707,07

3.4	Código	Banco	Descrição	Tipo	Und	Quant.	Valor Unit	Total
Composição	014050	SBC	CONSUMO MATERIAIS ESCRITORIO	CONSUMOS	MES	1,0000000	291,75	291,75
Insumo	005187	SBC	MATERIAL ESCRITORIO - GRAMPO PARA GRAMPEADOR 106/6	Material	CX	3,0000000	19,34	58,02
Insumo	005188	SBC	MATERIAL ESCRITORIO - BORRACHA BRANCA TK-7012 FABER	Material	UN	3,0000000	6,29	18,87
Insumo	061015	SBC	ENVELOPE OFICIO BRANCO	Material	UN	100,0000000	0,17	17,00
Insumo	005184	SBC	MATERIAL ESCRITORIO - CANETA ESFEROGRAFICA OPACA AZUL BIC	Material	UN	12,0000000	1,14	13,68
Insumo	005189	SBC	MATERIAL ESCRITORIO - GRAMPEADOR ALICATE PARA ATE 30 FOLHAS	Material	UN	0,3500000	48,51	16,97
Insumo	005185	SBC	MATERIAL ESCRITORIO - LAPIS PRETO No.2 REDONDO REF.1600	Material	UN	24,0000000	0,69	16,56
Insumo	001422	SBC	COPIA XEROX	Material	UN	150,0000000	0,79	118,50
Insumo	001119	SBC	MATERIAL ESCRITORIO - PAPEL 75 GR.OFICIO-500 FLS	Material	UN	1,0000000	32,15	32,15
				MO sem LS => 0,00	LS =>	0,00	MO com LS =>	0,00
				Valor do BDI => 76,40			Valor com BDI =>	368,15

3.5	Código	Banco	Descrição	Tipo	Und	Quant.	Valor Unit	Total
Composição	011042	SBC	EQUIPE DE OBRA-LIMPEZA PERMANENTE EM OBRA COM 6 OPERARIOS	SERVICOS ADMINISTRATIVOS	MES	1,0000000	9.292,80	9.292,80
Insumo	099900	SBC	SERVENTE	Mão de Obra	H	1.056,0000000	8,80	9.292,80
				MO sem LS => 9.292,80	LS =>	0,00	MO com LS =>	9.292,80
				Valor do BDI => 2.433,78			Valor com BDI =>	11.726,58

4.1	Código	Banco	Descrição	Tipo	Und	Quant.	Valor Unit	Total
Composição	014032	SBC	MOBILIZACAO DE MAQUINA PESADA EM CANTEIRO DE OBRAS	CONSUMOS	UN	1,0000000	10.601,84	10.601,84
Insumo	007811	SBC	MOBILIZACAO EQUIPAMENTO TERRAPLENAGEM DMT DE 50,1 A 100 KM	Material	UN	1,0000000	10.601,84	10.601,84
				MO sem LS => 0,00	LS =>	0,00	MO com LS =>	0,00
				Valor do BDI => 2.776,62			Valor com BDI =>	13.378,46

4.2	Código	Banco	Descrição	Tipo	Und	Quant.	Valor Unit	Total
Composição	101138	SINAPI	ESCAVAÇÃO HORIZONTAL, INCLUINDO CARGA, DESCARGA E TRANSPORTE EM SOLO DE 1A CATEGORIA COM TRATOR DE ESTEIRAS (125HP/LÂMINA: 2,70M3) E CAMINHÃO BASCULANTE DE 10M3, DMT ATÉ 200M. AF_07/2020	MOVT - MOVIMENTO DE TERRA	m³	1,0000000	13,03	13,03
Composição Auxiliar	93589	SINAPI	TRANSPORTE COM CAMINHÃO BASCULANTE DE 10 M³, EM VIA URBANA EM REVESTIMENTO PRIMÁRIO (UNIDADE: M3XKM). AF_07/2020	TRAN - TRANSPORTES, CARGAS E DESCARGAS	M3XKM	0,2500000	2,41	0,60
Composição Auxiliar	88843	SINAPI	TRATOR DE ESTEIRAS, POTÊNCIA 125 HP, PESO OPERACIONAL 12,9 T, COM LÂMINA 2,7 M3 - CHP DIURNO. AF_10/2014	CHOR - CUSTOS HORÁRIOS DE MÁQUINAS E EQUIPAMENTOS	CHP	0,0093000	181,83	1,69
Composição Auxiliar	88844	SINAPI	TRATOR DE ESTEIRAS, POTÊNCIA 125 HP, PESO OPERACIONAL 12,9 T, COM LÂMINA 2,7 M3 - CHI DIURNO. AF_10/2014	CHOR - CUSTOS HORÁRIOS DE MÁQUINAS E EQUIPAMENTOS	CHI	0,0158000	60,54	0,95
Composição Auxiliar	88316	SINAPI	SERVENTE COM ENCARGOS COMPLEMENTARES	SEDI - SERVIÇOS DIVERSOS	H	0,0251000	17,51	0,43
Composição Auxiliar	100974	SINAPI	CARGA, MANOBRA E DESCARGA DE SOLOS E MATERIAIS GRANULARES EM CAMINHÃO BASCULANTE 10 M³ - CARGA COM PÁ CARREGADEIRA (CAÇAMBA DE 1,7 A 2,8 M³ / 128 HP) E DESCARGA LIVRE (UNIDADE: M3). AF_07/2020	TRAN - TRANSPORTES, CARGAS E DESCARGAS	m³	1,2500000	7,49	9,36
				MO sem LS => 2,08	LS =>	0,00	MO com LS =>	2,08
				Valor do BDI => 3,41			Valor com BDI =>	16,44

4.3	Código	Banco	Descrição	Tipo	Und	Quant.	Valor Unit	Total
Composição	96524	SINAPI	ESCAVAÇÃO MECANIZADA PARA VIGA BALDRAME OU SAPATA CORRIDA COM MINI-ESCAVADEIRA (SEM ESCAVAÇÃO PARA COLOCAÇÃO DE FÔRMAS). AF_01/2024	MOVT - MOVIMENTO DE TERRA	m³	1,0000000	120,73	120,73
Composição Auxiliar	96246	SINAPI	MINIESCAVADEIRA SOBRE ESTEIRAS, POTENCIA LIQUIDA DE *30* HP, PESO OPERACIONAL DE *3.500* KG - CHI DIURNO. AF_04/2017	CHOR - CUSTOS HORÁRIOS DE MÁQUINAS E EQUIPAMENTOS	CHI	0,2170000	49,81	10,80
Composição Auxiliar	88309	SINAPI	PEDREIRO COM ENCARGOS COMPLEMENTARES	SEDI - SERVIÇOS DIVERSOS	H	1,3930000	22,09	30,77
Composição Auxiliar	96245	SINAPI	MINIESCAVADEIRA SOBRE ESTEIRAS, POTENCIA LIQUIDA DE *30* HP, PESO OPERACIONAL DE *3.500* KG - CHP DIURNO. AF_04/2017	CHOR - CUSTOS HORÁRIOS DE MÁQUINAS E EQUIPAMENTOS	CHP	0,4350000	93,89	40,84
Composição Auxiliar	88316	SINAPI	SERVENTE COM ENCARGOS COMPLEMENTARES	SEDI - SERVIÇOS DIVERSOS	H	2,1890000	17,51	38,32
				MO sem LS => 64,54	LS =>	0,00	MO com LS =>	64,54
				Valor do BDI => 31,61			Valor com BDI =>	152,34

4.4	Código	Banco	Descrição	Tipo	Und	Quant.	Valor Unit	Total
Composição	031192	SBC	PERFURACAO ROTATIVA TERRA SOLIDA PARA TUBULAO D=25cm	FUNDACOES INDIRETAS	M	1,0000000	24,79	24,79
Insumo	099910	SBC	OPERADOR DE MAQUINAS E EQUIPAMENTOS	Mão de Obra	H	0,2020000	18,74	3,78
Insumo	032770	SBC	TORRE PERF.ROTATIVA CAM.MERCEDES L1620	Material	H	0,1900000	110,62	21,01
				MO sem LS => 3,78	LS =>	0,00	MO com LS =>	3,78
				Valor do BDI => 6,49			Valor com BDI =>	31,28

5.1	Código	Banco	Descrição	Tipo	Und	Quant.	Valor Unit	Total
Composição	96619	SINAPI	LASTRO DE CONCRETO MAGRO, APLICADO EM BLOCOS DE COROAMENTO OU SAPATAS, ESPESSURA DE 5 CM. AF_01/2024	FUES - FUNDAÇÕES E ESTRUTURAS	m²	1,0000000	36,62	36,62
Composição Auxiliar	88316	SINAPI	SERVENTE COM ENCARGOS COMPLEMENTARES	SEDI - SERVIÇOS DIVERSOS	H	0,1226500	17,51	2,14
Composição Auxiliar	94968	SINAPI	CONCRETO MAGRO PARA LASTRO, TRAÇO 1:4,5:4,5 (EM MASSA SECA DE CIMENTO/ AREIA MÉDIA/ BRITA 1) - PREPARO MECÂNICO COM BETONEIRA 600 L. AF_05/2021	FUES - FUNDAÇÕES E ESTRUTURAS	m³	0,0690000	391,44	27,00
Composição Auxiliar	88309	SINAPI	PEDREIRO COM ENCARGOS COMPLEMENTARES	SEDI - SERVIÇOS DIVERSOS	H	0,3390500	22,09	7,48
				MO sem LS => 10,69	LS =>	0,00	MO com LS =>	10,69
				Valor do BDI => 9,59			Valor com BDI =>	46,21

5.2	Código	Banco	Descrição	Tipo	Und	Quant.	Valor Unit	Total
Composição	96528	SINAPI	FABRICAÇÃO, MONTAGEM E DESMONTAGEM DE FÔRMA PARA BLOCO DE COROAMENTO, EM MADEIRA SERRADA, E=25 MM, 1 UTILIZAÇÃO. AF_01/2024	MOVT - MOVIMENTO DE TERRA	m²	1,0000000	162,18	162,18
Composição Auxiliar	91692	SINAPI	SERRA CIRCULAR DE BANCADA COM MOTOR ELÉTRICO POTÊNCIA DE 5HP, COM COIFA PARA DISCO 10" - CHP DIURNO. AF_08/2015	CHOR - CUSTOS HORÁRIOS DE MÁQUINAS E EQUIPAMENTOS	CHP	0,0410000	20,09	0,82
Composição Auxiliar	88262	SINAPI	CARPINTEIRO DE FORMAS COM ENCARGOS COMPLEMENTARES	SEDI - SERVIÇOS DIVERSOS	H	1,5960000	21,78	34,76
Composição Auxiliar	91693	SINAPI	SERRA CIRCULAR DE BANCADA COM MOTOR ELÉTRICO POTÊNCIA DE 5HP, COM COIFA PARA DISCO 10" - CHI DIURNO. AF_08/2015	CHOR - CUSTOS HORÁRIOS DE MÁQUINAS E EQUIPAMENTOS	CHI	0,1630000	18,81	3,06
Composição Auxiliar	88239	SINAPI	AJUDANTE DE CARPINTEIRO COM ENCARGOS COMPLEMENTARES	SEDI - SERVIÇOS DIVERSOS	H	0,6560000	18,45	12,10
Insumo	00040304	SINAPI	PREGO DE ACO POLIDO COM CABECA DUPLA 17 X 27 (2 1/2 X 11)	Material	KG	0,0290000	19,54	0,56
Insumo	00004491	SINAPI	PONTALETE *7,5 X 7,5* CM EM PINUS, MISTA OU EQUIVALENTE DA REGIAO - BRUTA	Material	M	2,5040000	10,18	25,49
Insumo	00004517	SINAPI	SARRAFO *2,5 X 7,5* CM EM PINUS, MISTA OU EQUIVALENTE DA REGIAO - BRUTA	Material	M	3,4260000	3,56	12,19
Insumo	00006212	SINAPI	TABUA *2,5 X 30 CM EM PINUS, MISTA OU EQUIVALENTE DA REGIAO - BRUTA	Material	M	4,2840000	16,89	72,35
Insumo	00005074	SINAPI	PREGO DE ACO POLIDO COM CABECA 15 X 18 (1 1/2 X 13)	Material	KG	0,0420000	17,73	0,74
Insumo	00002692	SINAPI	DESMOLDANTE PROTETOR PARA FORMAS DE MADEIRA, DE BASE OLEOSA EMULSIONADA EM AGUA	Material	L	0,0167000	6,64	0,11
				MO sem LS => 40,11	LS =>	0,00	MO com LS =>	40,11
				Valor do BDI => 42,47			Valor com BDI =>	204,65

5.3	Código	Banco	Descrição	Tipo	Und	Quant.	Valor Unit	Total
Composição	96530	SINAPI	FABRICAÇÃO, MONTAGEM E DESMONTAGEM DE FÔRMA PARA VIGA BALDRAME, EM MADEIRA SERRADA, E=25 MM, 1 UTILIZAÇÃO. AF_01/2024	FUES - FUNDAÇÕES E ESTRUTURAS	m²	1,0000000	148,18	148,18
Composição Auxiliar	91692	SINAPI	SERRA CIRCULAR DE BANCADA COM MOTOR ELÉTRICO POTÊNCIA DE 5HP, COM COIFA PARA DISCO 10" - CHP DIURNO. AF_08/2015	CHOR - CUSTOS HORÁRIOS DE MÁQUINAS E EQUIPAMENTOS	CHP	0,0490000	20,09	0,98
Composição Auxiliar	88239	SINAPI	AJUDANTE DE CARPINTEIRO COM ENCARGOS COMPLEMENTARES	SEDI - SERVIÇOS DIVERSOS	H	0,5520000	18,45	10,18
Composição Auxiliar	91693	SINAPI	SERRA CIRCULAR DE BANCADA COM MOTOR ELÉTRICO POTÊNCIA DE 5HP, COM COIFA PARA DISCO 10" - CHI DIURNO. AF_08/2015	CHOR - CUSTOS HORÁRIOS DE MÁQUINAS E EQUIPAMENTOS	CHI	0,1980000	18,81	3,72
Composição Auxiliar	88262	SINAPI	CARPINTEIRO DE FORMAS COM ENCARGOS COMPLEMENTARES	SEDI - SERVIÇOS DIVERSOS	H	1,3550000	21,78	29,51
Insumo	00004491	SINAPI	PONTALETE *7,5 X 7,5* CM EM PINUS, MISTA OU EQUIVALENTE DA REGIAO - BRUTA	Material	M	2,2440000	10,18	22,84
Insumo	00006212	SINAPI	TABUA *2,5 X 30 CM EM PINUS, MISTA OU EQUIVALENTE DA REGIAO - BRUTA	Material	M	4,2080000	16,89	71,07
Insumo	00002692	SINAPI	DESMOLDANTE PROTETOR PARA FORMAS DE MADEIRA, DE BASE OLEOSA EMULSIONADA EM AGUA	Material	L	0,0167000	6,64	0,11
Insumo	00040304	SINAPI	PREGO DE ACO POLIDO COM CABECA DUPLA 17 X 27 (2 1/2 X 11)	Material	KG	0,0530000	19,54	1,03
Insumo	00004517	SINAPI	SARRAFO *2,5 X 7,5* CM EM PINUS, MISTA OU EQUIVALENTE DA REGIAO - BRUTA	Material	M	2,0270000	3,56	7,21
Insumo	00005073	SINAPI	PREGO DE ACO POLIDO COM CABECA 17 X 24 (2 1/4 X 11)	Material	KG	0,0950000	16,13	1,53
				MO sem LS => 35,11	LS =>	0,00	MO com LS =>	35,11
				Valor do BDI => 38,80			Valor com BDI =>	186,98

5.4	Código	Banco	Descrição	Tipo	Und	Quant.	Valor Unit	Total
Composição	96546	SINAPI	ARMAÇÃO DE BLOCO UTILIZANDO AÇO CA-50 DE 10 MM - MONTAGEM. AF_01/2024	FUES - FUNDAÇÕES E ESTRUTURAS	KG	1,0000000	13,30	13,30
Composição Auxiliar	88245	SINAPI	ARMADOR COM ENCARGOS COMPLEMENTARES	SEDI - SERVIÇOS DIVERSOS	H	0,1160000	21,90	2,54
Composição Auxiliar	92803	SINAPI	CORTE E DOBRA DE AÇO CA-50, DIÂMETRO DE 10,0 MM. AF_06/2022	FUES - FUNDAÇÕES E ESTRUTURAS	KG	1,0000000	9,31	9,31
Composição Auxiliar	88238	SINAPI	AJUDANTE DE ARMADOR COM ENCARGOS COMPLEMENTARES	SEDI - SERVIÇOS DIVERSOS	H	0,0440000	18,52	0,81
Insumo	00043132	SINAPI	ARAME RECOZIDO 16 BWG, D = 1,65 MM (0,016 KG/M) OU 18 BWG, D = 1,25 MM (0,01 KG/M)	Material	KG	0,0250000	22,04	0,55
Insumo	00039017	SINAPI	ESPACADOR / DISTANCIADOR CIRCULAR COM ENTRADA LATERAL, EM PLASTICO, PARA VERGALHAO *4,2 A 12,5* MM, COBRIMENTO 20 MM	Material	UN	0,4800000	0,19	0,09
				MO sem LS => 2,78	LS =>	0,00	MO com LS =>	2,78
				Valor do BDI => 3,48			Valor com BDI =>	16,78

5.5	Código	Banco	Descrição	Tipo	Und	Quant.	Valor Unit	Total
Composição	104919	SINAPI	ARMAÇÃO DE SAPATA ISOLADA, VIGA BALDRAME E SAPATA CORRIDA UTILIZANDO AÇO CA-50 DE 10 MM - MONTAGEM. AF_01/2024	FUES - FUNDAÇÕES E ESTRUTURAS	KG	1,0000000	12,27	12,27
Composição Auxiliar	92803	SINAPI	CORTE E DOBRA DE AÇO CA-50, DIÂMETRO DE 10,0 MM. AF_06/2022	FUES - FUNDAÇÕES E ESTRUTURAS	KG	1,0000000	9,31	9,31
Composição Auxiliar	88238	SINAPI	AJUDANTE DE ARMADOR COM ENCARGOS COMPLEMENTARES	SEDI - SERVIÇOS DIVERSOS	H	0,0310000	18,52	0,57
Composição Auxiliar	88245	SINAPI	ARMADOR COM ENCARGOS COMPLEMENTARES	SEDI - SERVIÇOS DIVERSOS	H	0,0810000	21,90	1,77
Insumo	00043132	SINAPI	ARAME RECOZIDO 16 BWG, D = 1,65 MM (0,016 KG/M) OU 18 BWG, D = 1,25 MM (0,01 KG/M)	Material	KG	0,0250000	22,04	0,55
Insumo	00039017	SINAPI	ESPACADOR / DISTANCIADOR CIRCULAR COM ENTRADA LATERAL, EM PLASTICO, PARA VERGALHAO *4,2 A 12,5* MM, COBRIMENTO 20 MM	Material	UN	0,3990000	0,19	0,07
				MO sem LS => 2,00	LS =>	0,00	MO com LS =>	2,00
				Valor do BDI => 3,21			Valor com BDI =>	15,48

5.6	Código	Banco	Descrição	Tipo	Und	Quant.	Valor Unit	Total
Composição	96557	SINAPI	CONCRETAGEM DE BLOCO DE COROAMENTO OU VIGA BALDRAME, FCK 30 MPA, COM USO DE BOMBA - LANÇAMENTO, ADENSAMENTO E ACABAMENTO. AF_01/2024	FUES - FUNDAÇÕES E ESTRUTURAS	m³	1,0000000	858,43	858,43
Composição Auxiliar	88309	SINAPI	PEDREIRO COM ENCARGOS COMPLEMENTARES	SEDI - SERVIÇOS DIVERSOS	H	0,3340000	22,09	7,37
Composição Auxiliar	88316	SINAPI	SERVENTE COM ENCARGOS COMPLEMENTARES	SEDI - SERVIÇOS DIVERSOS	H	0,5010000	17,51	8,77
Composição Auxiliar	90586	SINAPI	VIBRADOR DE IMERSÃO, DIÂMETRO DE PONTEIRA 45MM, MOTOR ELÉTRICO TRIFÁSICO POTÊNCIA DE 2 CV - CHP DIURNO. AF_06/2015	CHOR - CUSTOS HORÁRIOS DE MÁQUINAS E EQUIPAMENTOS	CHP	0,0920000	1,16	0,10
Composição Auxiliar	90587	SINAPI	VIBRADOR DE IMERSÃO, DIÂMETRO DE PONTEIRA 45MM, MOTOR ELÉTRICO TRIFÁSICO POTÊNCIA DE 2 CV - CHI DIURNO. AF_06/2015	CHOR - CUSTOS HORÁRIOS DE MÁQUINAS E EQUIPAMENTOS	CHI	0,0750000	0,43	0,03
Insumo	00001525	SINAPI	CONCRETO USINADO BOMBEAVEL, CLASSE DE RESISTENCIA C30, BRITA 0 E 1, SLUMP = 100 +/- 20 MM, COM BOMBEAMENTO (DISPONIBILIZACAO DE BOMBA), SEM O LANCAMENTO (NBR 8953)	Material	M³	1,2300000	684,69	842,16
				MO sem LS => 12,43	LS =>	0,00	MO com LS =>	12,43
				Valor do BDI => 224,82			Valor com BDI =>	1.083,25

6.1	Código	Banco	Descrição	Tipo	Und	Quant.	Valor Unit	Total

Composição	73844/002	SINAPI	MURO DE ARRIMO DE ALVENARIA DE TIJOLOS	DROP - DRENAGEM/OBRAS DE CONTENÇÃO / POÇOS DE VISITA	m³	1,0000000	753,03	753,03
Composição Auxiliar	88316	SINAPI	SERVENTE COM ENCARGOS COMPLEMENTARES	SEDI - SERVIÇOS DIVERSOS	H	7,3000000	17,51	127,82
Composição Auxiliar	88309	SINAPI	PEDREIRO COM ENCARGOS COMPLEMENTARES	SEDI - SERVIÇOS DIVERSOS	H	6,8000000	22,09	150,21
Insumo	00000370	SINAPI	AREIA MEDIA - POSTO JAZIDA/FORNECEDOR (RETIRADO NA JAZIDA, SEM TRANSPORTE)	Material	M³	0,2640000	117,06	30,90
Insumo	00001107	SINAPI	CAL VIRGEM COMUM PARA ARGAMASSAS (NBR 6453)	Material	KG	28,1400000	0,75	21,10
Insumo	00001379	SINAPI	CIMENTO PORTLAND COMPOSTO CP II-32	Material	KG	58,7600000	0,72	42,30
Insumo	00007258	SINAPI	TIJOLO CERAMICO MACICO COMUM DE *5 X 10 X 20* CM (L X A X C)	Material	UN	470,0000000	0,81	380,70
				MO sem LS => 215,38	LS =>	0,00	MO com LS =>	215,38
				Valor do BDI => 197,21			Valor com BDI =>	950,24

7.1	Código	Banco	Descrição	Tipo	Und	Quant.	Valor Unit	Total
Composição	98557	SINAPI	IMPERMEABILIZAÇÃO DE SUPERFÍCIE COM EMULSÃO ASFÁLTICA, 2 DEMÃOS. AF 09/2023	IMPE - IMPERMEABILIZAÇÕES E PROTEÇÕES DIVERSAS	m²	1,0000000	37,47	37,47
Composição Auxiliar	88243	SINAPI	AJUDANTE ESPECIALIZADO COM ENCARGOS COMPLEMENTARES	SEDI - SERVIÇOS DIVERSOS	H	0,0969000	18,28	1,77
Composição Auxiliar	88270	SINAPI	IMPERMEABILIZADOR COM ENCARGOS COMPLEMENTARES	SEDI - SERVIÇOS DIVERSOS	H	0,4299000	19,94	8,57
Insumo	00000626	SINAPI	MANTA LIQUIDA DE BASE ASFALTICA MODIFICADA COM A ADICAO DE ELASTOMEROS DILUIDOS EM SOLVENTE ORGANICO, APLICACAO A FRIO (MEMBRANA DE EMULSAO ASFALTICA PARA IMPERMEABILIZACAO FLEXIVEL)	Material	KG	1,5000000	18,09	27,13
				MO sem LS => 7,98	LS =>	0,00	MO com LS =>	7,98
				Valor do BDI => 9,81			Valor com BDI =>	47,28

7.2	Código	Banco	Descrição	Tipo	Und	Quant.	Valor Unit	Total
Composição	98555	SINAPI	IMPERMEABILIZAÇÃO DE SUPERFÍCIE COM ARGAMASSA POLIMÉRICA / MEMBRANA ACRÍLICA, 3 DEMÃOS. AF 09/2023	IMPE - IMPERMEABILIZAÇÕES E PROTEÇÕES DIVERSAS	m²	1,0000000	25,52	25,52
Composição Auxiliar	88243	SINAPI	AJUDANTE ESPECIALIZADO COM ENCARGOS COMPLEMENTARES	SEDI - SERVIÇOS DIVERSOS	H	0,1362000	18,28	2,48
Composição Auxiliar	88270	SINAPI	IMPERMEABILIZADOR COM ENCARGOS COMPLEMENTARES	SEDI - SERVIÇOS DIVERSOS	H	0,6039000	19,94	12,04
Insumo	00000135	SINAPI	ARGAMASSA POLIMERICA IMPERMEABILIZANTE SEMIFLEXIVEL, BICOMPONENTE, A BASE DE CIMENTO E ADITIVOS	Material	KG	3,4615000	3,18	11,00
				MO sem LS => 11,22	LS =>	0,00	MO com LS =>	11,22
				Valor do BDI => 6,68			Valor com BDI =>	32,20

7.3	Código	Banco	Descrição	Tipo	Und	Quant.	Valor Unit	Total
Composição	170031	SBC	REGULARIZACAO DE PISO ARGAMASSA 1:3-CIMENTO/AREIA	PAVIMENTACOES INTERNAS	m²	1,0000000	47,59	47,59
Insumo	099900	SBC	SERVENTE	Mão de Obra	H	1,3400000	8,80	11,79
Insumo	000100	SBC	AREIA GROSSA LAVADA	Material	m³	0,0800000	125,31	10,02
Insumo	099050	SBC	PEDREIRO	Mão de Obra	H	0,8760000	18,74	16,42
Insumo	000050	SBC	CIMENTO PORTLAND CP III 32RS NBR 11578 (quilo)	Material	KG	13,0000000	0,72	9,36
				MO sem LS => 28,21	LS =>	0,00	MO com LS =>	28,21
				Valor do BDI => 12,46			Valor com BDI =>	60,05

7.4	Código	Banco	Descrição	Tipo	Und	Quant.	Valor Unit	Total
Composição	98547	SINAPI	IMPERMEABILIZAÇÃO DE SUPERFÍCIE COM MANTA ASFÁLTICA, DUAS CAMADAS, INCLUSIVE APLICAÇÃO DE PRIMER ASFÁLTICO, E=3MM E E=4MM. AF 09/2023	IMPE - IMPERMEABILIZAÇÕES E PROTEÇÕES DIVERSAS	m²	1,0000000	196,09	196,09
Composição Auxiliar	88270	SINAPI	IMPERMEABILIZADOR COM ENCARGOS COMPLEMENTARES	SEDI - SERVIÇOS DIVERSOS	H	1,4849000	19,94	29,60
Composição Auxiliar	88243	SINAPI	AJUDANTE ESPECIALIZADO COM ENCARGOS COMPLEMENTARES	SEDI - SERVIÇOS DIVERSOS	H	0,3348000	18,28	6,12
Insumo	00004015	SINAPI	MANTA ASFALTICA ELASTOMERICA EM POLIESTER 4 MM, TIPO III, CLASSE B, ACABAMENTO PP (NBR 9952)	Material	M²	1,1319000	66,76	75,56
Insumo	00000511	SINAPI	PRIMER PARA MANTA ASFALTICA A BASE DE ASFALTO MODIFICADO DILUIDO EM SOLVENTE, APLICACAO A FRIO	Material	L	0,5872000	33,04	19,40
Insumo	00004014	SINAPI	MANTA ASFALTICA ELASTOMERICA EM POLIESTER 3 MM, TIPO III, CLASSE B, ACABAMENTO PP (NBR 9952)	Material	M²	1,1319000	54,37	61,54
Insumo	00004226	SINAPI	GAS DE COZINHA - GLP	Material	KG	0,5200000	7,45	3,87
				MO sem LS => 27,58	LS =>	0,00	MO com LS =>	27,58
				Valor do BDI => 51,35			Valor com BDI =>	247,44

7.5	Código	Banco	Descrição	Tipo	Und	Quant.	Valor Unit	Total
Composição	98565	SINAPI	PROTEÇÃO MECÂNICA DE SUPERFICIE HORIZONTAL COM ARGAMASSA DE CIMENTO E AREIA, TRAÇO 1:3, E=3CM. AF_09/2023	IMPE - IMPERMEABILIZAÇÕES E PROTEÇÕES DIVERSAS	m²	1,0000000	46,62	46,62
Composição Auxiliar	88309	SINAPI	PEDREIRO COM ENCARGOS COMPLEMENTARES	SEDI - SERVIÇOS DIVERSOS	H	0,6912000	22,09	15,26
Composição Auxiliar	87372	SINAPI	ARGAMASSA TRAÇO 1:3 (EM VOLUME DE CIMENTO E AREIA MÉDIA ÚMIDA) PARA CONTRAPISO, PREPARO MANUAL. AF_08/2019	SEDI - SERVIÇOS DIVERSOS	m³	0,0350000	756,09	26,46
Composição Auxiliar	88316	SINAPI	SERVENTE COM ENCARGOS COMPLEMENTARES	SEDI - SERVIÇOS DIVERSOS	H	0,1558000	17,51	2,72
Insumo	00038365	SINAPI	CAMADA SEPARADORA DE FILME DE POLIETILENO 20 A 25 MICRA	Material	m²	1,0400000	2,10	2,18
				MO sem LS => 19,54	LS =>	0,00	MO com LS =>	19,54
				Valor do BDI => 12,20			Valor com BDI =>	58,82

7.6	Código	Banco	Descrição	Tipo	Und	Quant.	Valor Unit	Total
Composição	160016	SBC	IMPERMEABILIZACAO DE LAJE C/ELASTOMERO MANTA FLEX PP TIPO II	TRATAMENTOS E IMPERMEABILIZACOES	m²	1,0000000	134,30	134,30
Insumo	099024	SBC	IMPERMEABILIZADOR	Mão de Obra	H	2,6000000	18,74	48,73
Insumo	018208	SBC	MANTA ASFALTICA MANTAFLEX LAFARGE 4mm	Material	m²	1,0600000	23,77	25,19
Insumo	000098	SBC	AREIA MEDIA LAVADA	Material	m³	0,0370000	123,69	4,57
Insumo	000050	SBC	CIMENTO PORTLAND CP III 32RS NBR 11578 (quilo)	Material	KG	6,8500000	0,72	4,93
Insumo	018217	SBC	SOLUCAO ELASTOMERICA VIABIT PRIMER P/IMPRIMACAO)	Material	L	0,4000000	21,58	8,63
Insumo	099618	SBC	AJUDANTE ESPECIALIZADO - IMPERMEABILIZADOR	Mão de Obra	H	2,8000000	15,09	42,25
				MO sem LS => 90,98	LS =>	0,00	MO com LS =>	90,98
				Valor do BDI => 35,17			Valor com BDI =>	169,47

7.7	Código	Banco	Descrição	Tipo	Und	Quant.	Valor Unit	Total
Composição	160055	SBC	IMPERMEABILIZACAO DE CAIXAS D'AGUA/RESERVATORIOS COM K11+KZ	TRATAMENTOS E IMPERMEABILIZACOES	m²	1,0000000	117,10	117,10
Insumo	000050	SBC	CIMENTO PORTLAND CP III 32RS NBR 11578 (quilo)	Material	KG	4,8200000	0,72	3,47
Insumo	000098	SBC	AREIA MEDIA LAVADA	Material	m³	0,0180000	123,69	2,22
Insumo	099024	SBC	IMPERMEABILIZADOR	Mão de Obra	H	1,2100000	18,74	22,68

Insumo	008669	SBC	IMPERMEABILIZANTE BASE CIMENTOS K11+KZ VIAPOL	Material	KG	3,0000000	21,58	64,74
Insumo	052110	SBC	EMULSAO KZ ADESIVA A BASE DE ACRILICO	Material	KG	0,2000000	15,89	3,17
Insumo	099618	SBC	AJUDANTE ESPECIALIZADO - IMPERMEABILIZADOR	Mão de Obra	H	1,3800000	15,09	20,82
				MO sem LS => 43,50	LS =>	0,00	MO com LS =>	43,50
				Valor do BDI => 30,66			Valor com BDI =>	147,76

8.1	Código	Banco	Descrição	Tipo	Und	Quant.	Valor Unit	Total
Composição	92449	SINAPI	MONTAGEM E DESMONTAGEM DE FÔRMA DE VIGA, ESCORAMENTO COM GARFO DE MADEIRA, PÉ-DIREITO DUPLO, EM CHAPA DE MADEIRA RESINADA, 2 UTILIZAÇÕES. AF 09/2020	FUES - FUNDAÇÕES E ESTRUTURAS	m²	1,0000000	291,72	291,72
Composição Auxiliar	92272	SINAPI	FABRICAÇÃO DE ESCORAS DE VIGA DO TIPO GARFO, EM MADEIRA. AF 09/2020	FUES - FUNDAÇÕES E ESTRUTURAS	M	3,6310000	43,17	156,75
Composição Auxiliar	88262	SINAPI	CARPINTEIRO DE FORMAS COM ENCARGOS COMPLEMENTARES	SEDI - SERVIÇOS DIVERSOS	H	1,6560000	21,78	36,06
Composição Auxiliar	88239	SINAPI	AJUDANTE DE CARPINTEIRO COM ENCARGOS COMPLEMENTARES	SEDI - SERVIÇOS DIVERSOS	H	0,3040000	18,45	5,60
Composição Auxiliar	92265	SINAPI	FABRICAÇÃO DE FÔRMA PARA VIGAS, EM CHAPA DE MADEIRA COMPENSADA RESINADA, E = 17 MM. AF 09/2020	FUES - FUNDAÇÕES E ESTRUTURAS	m²	0,6260000	130,97	81,98
Insumo	00006193	SINAPI	TABUA NAO APARELHADA *2,5 X 20* CM, EM MACARANDUBA/MASSARANDUBA, ANGELIM OU EQUIVALENTE DA REGIAO - BRUTA	Material	M	0,7010000	14,73	10,32
Insumo	00040304	SINAPI	PREGO DE ACO POLIDO COM CABECA DUPLA 17 X 27 (2 1/2 X 11)	Material	KG	0,0490000	19,54	0,95
Insumo	00002692	SINAPI	DESMOLDANTE PROTETOR PARA FORMAS DE MADEIRA, DE BASE OLEOSA EMULSIONADA EM AGUA	Material	L	0,0100000	6,64	0,06
				MO sem LS => 60,47	LS =>	0,00	MO com LS =>	60,47
				Valor do BDI => 76,40			Valor com BDI =>	368,12

8.2	Código	Banco	Descrição	Tipo	Und	Quant.	Valor Unit	Total
Composição	92759	SINAPI	ARMAÇÃO DE PILAR OU VIGA DE ESTRUTURA CONVENCIONAL DE CONCRETO ARMADO UTILIZANDO AÇO CA-60 DE 5,0 MM - MONTAGEM. AF 06/2022	FUES - FUNDAÇÕES E ESTRUTURAS	KG	1,0000000	13,17	13,17
Composição Auxiliar	88238	SINAPI	AJUDANTE DE ARMADOR COM ENCARGOS COMPLEMENTARES	SEDI - SERVIÇOS DIVERSOS	H	0,0175000	18,52	0,32
Composição Auxiliar	92800	SINAPI	CORTE E DOBRA DE AÇO CA-60, DIÂMETRO DE 5,0 MM. AF_06/2022	FUES - FUNDAÇÕES E ESTRUTURAS	KG	1,0000000	9,74	9,74
Composição Auxiliar	88245	SINAPI	ARMADOR COM ENCARGOS COMPLEMENTARES	SEDI - SERVIÇOS DIVERSOS	H	0,1069000	21,90	2,34
Insumo	00043132	SINAPI	ARAME RECOZIDO 16 BWG, D = 1,65 MM (0,016 KG/M) OU 18 BWG, D = 1,25 MM (0,01 KG/M)	Material	KG	0,0250000	22,04	0,55
Insumo	00039017	SINAPI	ESPACADOR / DISTANCIADOR CIRCULAR COM ENTRADA LATERAL, EM PLASTICO, PARA VERGALHAO *4,2 A 12,5* MM, COBRIMENTO 20 MM	Material	UN	1,1900000	0,19	0,22
				MO sem LS => 3,24	LS =>	0,00	MO com LS =>	3,24
				Valor do BDI => 3,44			Valor com BDI =>	16,61

8.3	Código	Banco	Descrição	Tipo	Und	Quant.	Valor Unit	Total
Composição	92762	SINAPI	ARMAÇÃO DE PILAR OU VIGA DE ESTRUTURA CONVENCIONAL DE CONCRETO ARMADO UTILIZANDO AÇO CA-50 DE 10,0 MM - MONTAGEM. AF 06/2022	FUES - FUNDAÇÕES E ESTRUTURAS	KG	1,0000000	10,92	10,92
Composição Auxiliar	92803	SINAPI	CORTE E DOBRA DE AÇO CA-50, DIÂMETRO DE 10,0 MM. AF_06/2022	FUES - FUNDAÇÕES E ESTRUTURAS	KG	1,0000000	9,31	9,31
Composição Auxiliar	88238	SINAPI	AJUDANTE DE ARMADOR COM ENCARGOS COMPLEMENTARES	SEDI - SERVIÇOS DIVERSOS	H	0,0064000	18,52	0,11
Composição Auxiliar	88245	SINAPI	ARMADOR COM ENCARGOS COMPLEMENTARES	SEDI - SERVIÇOS DIVERSOS	H	0,0392000	21,90	0,85
Insumo	00039017	SINAPI	ESPACADOR / DISTANCIADOR CIRCULAR COM ENTRADA LATERAL, EM PLASTICO, PARA VERGALHAO *4,2 A 12,5* MM, COBRIMENTO 20 MM	Material	UN	0,5430000	0,19	0,10
Insumo	00043132	SINAPI	ARAME RECOZIDO 16 BWG, D = 1,65 MM (0,016 KG/M) OU 18 BWG, D = 1,25 MM (0,01 KG/M)	Material	KG	0,0250000	22,04	0,55
				MO sem LS => 0,92	LS =>	0,00	MO com LS =>	0,92
				Valor do BDI => 2,85			Valor com BDI =>	13,77

8.4	Código	Banco	Descrição	Tipo	Und	Quant.	Valor Unit	Total
Composição	92761	SINAPI	ARMAÇÃO DE PILAR OU VIGA DE ESTRUTURA CONVENCIONAL DE CONCRETO ARMADO UTILIZANDO AÇO CA-50 DE 8,0 MM - MONTAGEM. AF 06/2022	FUES - FUNDAÇÕES E ESTRUTURAS	KG	1,0000000	12,13	12,13
Composição Auxiliar	92802	SINAPI	CORTE E DOBRA DE AÇO CA-50, DIÂMETRO DE 8,0 MM. AF_06/2022	FUES - FUNDAÇÕES E ESTRUTURAS	KG	1,0000000	10,05	10,05
Composição Auxiliar	88238	SINAPI	AJUDANTE DE ARMADOR COM ENCARGOS COMPLEMENTARES	SEDI - SERVIÇOS DIVERSOS	H	0,0092000	18,52	0,17
Composição Auxiliar	88245	SINAPI	ARMADOR COM ENCARGOS COMPLEMENTARES	SEDI - SERVIÇOS DIVERSOS	H	0,0561000	21,90	1,22
Insumo	00039017	SINAPI	ESPACADOR / DISTANCIADOR CIRCULAR COM ENTRADA LATERAL, EM PLASTICO, PARA VERGALHAO *4,2 A 12,5* MM, COBRIMENTO 20 MM	Material	UN	0,7430000	0,19	0,14
Insumo	00043132	SINAPI	ARAME RECOZIDO 16 BWG, D = 1,65 MM (0,016 KG/M) OU 18 BWG, D = 1,25 MM (0,01 KG/M)	Material	KG	0,0250000	22,04	0,55
				MO sem LS => 1,40	LS =>	0,00	MO com LS =>	1,40
				Valor do BDI => 3,17			Valor com BDI =>	15,30

8.5	Código	Banco	Descrição	Tipo	Und	Quant.	Valor Unit	Total
Composição	103675	SINAPI	CONCRETAGEM DE VIGAS E LAJES, FCK=25 MPA, PARA LAJES MACIÇAS OU NERVURADAS COM USO DE BOMBA - LANÇAMENTO, ADENSAMENTO E ACABAMENTO. AF 02/2022 PS	FUES - FUNDAÇÕES E ESTRUTURAS	m³	1,0000000	766,65	766,65
Composição Auxiliar	88309	SINAPI	PEDREIRO COM ENCARGOS COMPLEMENTARES	SEDI - SERVIÇOS DIVERSOS	H	0,7530000	22,09	16,63
Composição Auxiliar	90586	SINAPI	VIBRADOR DE IMERSÃO, DIÂMETRO DE PONTEIRA 45MM, MOTOR ELÉTRICO TRIFÁSICO POTÊNCIA DE 2 CV - CHP DIURNO. AF_06/2015	CHOR - CUSTOS HORÁRIOS DE MÁQUINAS E EQUIPAMENTOS	CHP	0,1200000	1,16	0,13
Composição Auxiliar	88316	SINAPI	SERVENTE COM ENCARGOS COMPLEMENTARES	SEDI - SERVIÇOS DIVERSOS	H	0,8260000	17,51	14,46
Composição Auxiliar	88262	SINAPI	CARPINTEIRO DE FORMAS COM ENCARGOS COMPLEMENTARES	SEDI - SERVIÇOS DIVERSOS	H	0,1250000	21,78	2,72
Composição Auxiliar	90587	SINAPI	VIBRADOR DE IMERSÃO, DIÂMETRO DE PONTEIRA 45MM, MOTOR ELÉTRICO TRIFÁSICO POTÊNCIA DE 2 CV - CHI DIURNO. AF_06/2015	CHOR - CUSTOS HORÁRIOS DE MÁQUINAS E EQUIPAMENTOS	CHI	0,1310000	0,43	0,05
Insumo	00001527	SINAPI	CONCRETO USINADO BOMBEAVEL, CLASSE DE RESISTENCIA C25, BRITA 0 E 1, SLUMP = 100 +/- 20 MM, COM BOMBEAMENTO (DISPONIBILIZACAO DE BOMBA), SEM O LANCAMENTO (NBR 8953)	Material	M³	1,1030000	664,25	732,66
				MO sem LS => 26,24	LS =>	0,00	MO com LS =>	26,24
				Valor do BDI => 200,78			Valor com BDI =>	967,43

8.6	Código	Banco	Descrição	Tipo	Und	Quant.	Valor Unit	Total
Composição	92417	SINAPI	MONTAGEM E DESMONTAGEM DE FÔRMA DE PILARES RETANGULARES E ESTRUTURAS SIMILARES, PÉ-DIREITO DUPLO, EM CHAPA DE MADEIRA COMPENSADA RESINADA, 2 UTILIZAÇÕES. AF_09/2020	FUES - FUNDAÇÕES E ESTRUTURAS	m²	1,0000000	164,25	164,25
Composição Auxiliar	88262	SINAPI	CARPINTEIRO DE FORMAS COM ENCARGOS COMPLEMENTARES	SEDI - SERVIÇOS DIVERSOS	H	1,8520000	21,78	40,33
Composição Auxiliar	88239	SINAPI	AJUDANTE DE CARPINTEIRO COM ENCARGOS COMPLEMENTARES	SEDI - SERVIÇOS DIVERSOS	H	0,3400000	18,45	6,27

Composição Auxiliar	92263	SINAPI	FABRICAÇÃO DE FÔRMA PARA PILARES E ESTRUTURAS SIMILARES, EM CHAPA DE MADEIRA COMPENSADA RESINADA, E = 17 MM. AF_09/2020	FUES - FUNDAÇÕES E ESTRUTURAS	m²	0,5250000	181,16	95,10
Insumo	00040271	SINAPI	LOCACAO DE APRUMADOR METALICO DE PILAR, COM ALTURA E ANGULO REGULAVEIS, EXTENSAO DE *1,50* A *2,80* M	Equipamento	MES	0,1960000	24,34	4,77
Insumo	00040287	SINAPI	LOCACAO DE BARRA DE ANCORAGEM DE 0,80 A 1,20 M DE EXTENSAO, COM ROSCA DE 5/8", INCLUINDO PORCA E FLANGE	Equipamento	MES	0,7850000	9,37	7,35
Insumo	00040304	SINAPI	PREGO DE ACO POLIDO COM CABECA DUPLA 17 X 27 (2 1/2 X 11)	Material	KG	0,0190000	19,54	0,37
Insumo	00040275	SINAPI	LOCACAO DE VIGA SANDUICHE METALICA VAZADA PARA TRAVAMENTO DE PILARES, ALTURA DE *8* CM, LARGURA DE *6* CM E EXTENSAO DE 2 M	Equipamento	MES	0,3930000	25,45	10,00
Insumo	00002692	SINAPI	DESMOLDANTE PROTETOR PARA FORMAS DE MADEIRA, DE BASE OLEOSA EMULSIONADA EM AGUA	Material	L	0,0100000	6,64	0,06
				MO sem LS => 52,19	LS =>	0,00	MO com LS =>	52,19
				Valor do BDI => 43,01			Valor com BDI =>	207,26

8.7	Código	Banco	Descrição	Tipo	Und	Quant.	Valor Unit	Total
Composição	92759	SINAPI	ARMAÇÃO DE PILAR OU VIGA DE ESTRUTURA CONVENCIONAL DE CONCRETO ARMADO UTILIZANDO AÇO CA-60 DE 5,0 MM - MONTAGEM. AF 06/2022	FUES - FUNDAÇÕES E ESTRUTURAS	KG	1,0000000	13,17	13,17
Composição Auxiliar	88238	SINAPI	AJUDANTE DE ARMADOR COM ENCARGOS COMPLEMENTARES	SEDI - SERVIÇOS DIVERSOS	H	0,0175000	18,52	0,32
Composição Auxiliar	92800	SINAPI	CORTE E DOBRA DE AÇO CA-60, DIÂMETRO DE 5,0 MM. AF_06/2022	FUES - FUNDAÇÕES E ESTRUTURAS	KG	1,0000000	9,74	9,74
Composição Auxiliar	88245	SINAPI	ARMADOR COM ENCARGOS COMPLEMENTARES	SEDI - SERVIÇOS DIVERSOS	H	0,1069000	21,90	2,34
Insumo	00043132	SINAPI	ARAME RECOZIDO 16 BWG, D = 1,65 MM (0,016 KG/M) OU 18 BWG, D = 1,25 MM (0,01 KG/M)	Material	KG	0,0250000	22,04	0,55
Insumo	00039017	SINAPI	ESPACADOR / DISTANCIADOR CIRCULAR COM ENTRADA LATERAL, EM PLASTICO, PARA VERGALHAO *4,2 A 12,5* MM, COBRIMENTO 20 MM	Material	UN	1,1900000	0,19	0,22
				MO sem LS => 3,24	LS =>	0,00	MO com LS =>	3,24
				Valor do BDI => 3,44			Valor com BDI =>	16,61

8.8	Código	Banco	Descrição	Tipo	Und	Quant.	Valor Unit	Total
Composição	92778	SINAPI	ARMAÇÃO DE PILAR OU VIGA DE UMA ESTRUTURA CONVENCIONAL DE CONCRETO ARMADO EM UMA EDIFICAÇÃO TÉRREA OU SOBRADO UTILIZANDO AÇO CA-50 DE 10,0 MM - MONTAGEM. AF_12/2015	FUES - FUNDAÇÕES E ESTRUTURAS	KG	1,0000000	12,42	12,42
Composição Auxiliar	88238	SINAPI	AJUDANTE DE ARMADOR COM ENCARGOS COMPLEMENTARES	SEDI - SERVIÇOS DIVERSOS	H	0,0156000	18,52	0,28
Composição Auxiliar	88245	SINAPI	ARMADOR COM ENCARGOS COMPLEMENTARES	SEDI - SERVIÇOS DIVERSOS	H	0,0956000	21,90	2,09
Composição Auxiliar	92794	SINAPI	CORTE E DOBRA DE AÇO CA-50, DIÂMETRO DE 10,0 MM, UTILIZADO EM ESTRUTURAS DIVERSAS, EXCETO LAJES. AF_12/2015	FUES - FUNDAÇÕES E ESTRUTURAS	KG	1,0000000	9,40	9,40
Insumo	00043132	SINAPI	ARAME RECOZIDO 16 BWG, D = 1,65 MM (0,016 KG/M) OU 18 BWG, D = 1,25 MM (0,01 KG/M)	Material	KG	0,0250000	22,04	0,55
Insumo	00039017	SINAPI	ESPACADOR / DISTANCIADOR CIRCULAR COM ENTRADA LATERAL, EM PLASTICO, PARA VERGALHAO *4,2 A 12,5* MM, COBRIMENTO 20 MM	Material	UN	0,5430000	0,19	0,10
				MO sem LS => 2,10	LS =>	0,00	MO com LS =>	2,10
				Valor do BDI => 3,25			Valor com BDI =>	15,67

8.9	Código	Banco	Descrição	Tipo	Und	Quant.	Valor Unit	Total
Composição	92763	SINAPI	ARMAÇÃO DE PILAR OU VIGA DE ESTRUTURA CONVENCIONAL DE CONCRETO ARMADO UTILIZANDO AÇO CA-50 DE 12,5 MM - MONTAGEM. AF 06/2022	FUES - FUNDAÇÕES E ESTRUTURAS	KG	1,0000000	9,23	9,23
Composição Auxiliar	88245	SINAPI	ARMADOR COM ENCARGOS COMPLEMENTARES	SEDI - SERVIÇOS DIVERSOS	H	0,0257000	21,90	0,56
Composição Auxiliar	92804	SINAPI	CORTE E DOBRA DE AÇO CA-50, DIÂMETRO DE 12,5 MM. AF_06/2022	FUES - FUNDAÇÕES E ESTRUTURAS	KG	1,0000000	7,99	7,99
Composição Auxiliar	88238	SINAPI	AJUDANTE DE ARMADOR COM ENCARGOS COMPLEMENTARES	SEDI - SERVIÇOS DIVERSOS	H	0,0042000	18,52	0,07
Insumo	00043132	SINAPI	ARAME RECOZIDO 16 BWG, D = 1,65 MM (0,016 KG/M) OU 18 BWG, D = 1,25 MM (0,01 KG/M)	Material	KG	0,0250000	22,04	0,55
Insumo	00039017	SINAPI	ESPACADOR / DISTANCIADOR CIRCULAR COM ENTRADA LATERAL, EM PLASTICO, PARA VERGALHAO *4,2 A 12,5* MM, COBRIMENTO 20 MM	Material	UN	0,3670000	0,19	0,06
				MO sem LS => 0,58	LS =>	0,00	MO com LS =>	0,58
				Valor do BDI => 2,41			Valor com BDI =>	11,64

8.10	Código	Banco	Descrição	Tipo	Und	Quant.	Valor Unit	Total
Composição	103672	SINAPI	CONCRETAGEM DE PILARES, FCK = 25 MPA, COM USO DE BOMBA - LANÇAMENTO, ADENSAMENTO E ACABAMENTO. AF_02/2022_PS	FUES - FUNDAÇÕES E ESTRUTURAS	m³	1,0000000	766,17	766,17
Composição Auxiliar	88262	SINAPI	CARPINTEIRO DE FORMAS COM ENCARGOS COMPLEMENTARES	SEDI - SERVIÇOS DIVERSOS	H	0,2240000	21,78	4,87
Composição Auxiliar	88309	SINAPI	PEDREIRO COM ENCARGOS COMPLEMENTARES	SEDI - SERVIÇOS DIVERSOS	H	0,2240000	22,09	4,94
Composição Auxiliar	88316	SINAPI	SERVENTE COM ENCARGOS COMPLEMENTARES	SEDI - SERVIÇOS DIVERSOS	H	1,3450000	17,51	23,55
Composição Auxiliar	90587	SINAPI	VIBRADOR DE IMERSÃO, DIÂMETRO DE PONTEIRA 45MM, MOTOR ELÉTRICO TRIFÁSICO POTÊNCIA DE 2 CV - CHI DIURNO. AF_06/2015	CHOR - CUSTOS HORÁRIOS DE MÁQUINAS E EQUIPAMENTOS	CHI	0,1300000	0,43	0,05
Composição Auxiliar	90586	SINAPI	VIBRADOR DE IMERSÃO, DIÂMETRO DE PONTEIRA 45MM, MOTOR ELÉTRICO TRIFÁSICO POTÊNCIA DE 2 CV - CHP DIURNO. AF_06/2015	CHOR - CUSTOS HORÁRIOS DE MÁQUINAS E EQUIPAMENTOS	CHP	0,0940000	1,16	0,10
Insumo	00001527	SINAPI	CONCRETO USINADO BOMBEAVEL, CLASSE DE RESISTENCIA C25, BRITA 0 E 1, SLUMP = 100 +/- 20 MM, COM BOMBEAMENTO (DISPONIBILIZACAO DE BOMBA), SEM O LANCAMENTO (NBR 8953)	Material	M³	1,1030000	664,25	732,66
				MO sem LS => 25,46	LS =>	0,00	MO com LS =>	25,46
				Valor do BDI => 200,65			Valor com BDI =>	966,82

9.1	Código	Banco	Descrição	Tipo	Und	Quant.	Valor Unit	Total
Composição	100775	SINAPI	ESTRUTURA TRELIÇADA DE COBERTURA, TIPO FINK, COM LIGAÇÕES SOLDADAS, INCLUSOS PERFIS METÁLICOS, CHAPAS METÁLICAS, MÃO DE OBRA E TRANSPORTE COM GUINDASTE - FORNECIMENTO E INSTALAÇÃO. AF 01/2020 PSA	FUES - FUNDAÇÕES E ESTRUTURAS	KG	1,0000000	11,20	11,20
Composição Auxiliar	93288	SINAPI	GUINDASTE HIDRÁULICO AUTOPROPELIDO, COM LANÇA TELESCÓPICA 40 M, CAPACIDADE MÁXIMA 60 T, POTÊNCIA 260 KW - CHI DIURNO. AF_03/2016	CHOR - CUSTOS HORÁRIOS DE MÁQUINAS E EQUIPAMENTOS	CHI	0,0005207	154,24	0,08
Composição Auxiliar	100719	SINAPI	PINTURA COM TINTA ALQUÍDICA DE FUNDO (TIPO ZARCÃO) PULVERIZADA SOBRE PERFIL METÁLICO EXECUTADO EM FÁBRICA (POR DEMÃO). AF 01/2020 PE	PINT - PINTURAS	m²	0,0788875	8,61	0,67
Composição Auxiliar	88278	SINAPI	MONTADOR DE ESTRUTURA METÁLICA COM ENCARGOS COMPLEMENTARES	SEDI - SERVIÇOS DIVERSOS	H	0,0023666	19,33	0,04
Composição Auxiliar	100716	SINAPI	JATEAMENTO ABRASIVO COM GRANALHA DE AÇO EM PERFIL METÁLICO EM FÁBRICA. AF 01/2020	PINT - PINTURAS	m²	0,0788875	22,88	1,80
Composição Auxiliar	88240	SINAPI	AJUDANTE DE ESTRUTURA METÁLICA COM ENCARGOS COMPLEMENTARES	SEDI - SERVIÇOS DIVERSOS	H	0,0008362	17,48	0,01

Composição Auxiliar	88317	SINAPI	SOLDADOR COM ENCARGOS COMPLEMENTARES	SEDI - SERVIÇOS DIVERSOS	H	0,0049857	22,76	0,11
Composição Auxiliar	93287	SINAPI	GUINDASTE HIDRÁULICO AUTOPROPELIDO, COM LANÇA TELESCÓPICA 40 M, CAPACIDADE MÁXIMA 60 T, POTÊNCIA 260 KW - CHP DIURNO. AF_03/2016	CHOR - CUSTOS HORÁRIOS DE MÁQUINAS E EQUIPAMENTOS	CHP	0,0006627	308,55	0,20
Insumo	00001333	SINAPI	CHAPA DE ACO GROSSA, ASTM A36, E = 1/2" (12,70 MM) 99,59 KG/M2	Material	KG	0,0064240	10,45	0,06
Insumo	00004777	SINAPI	CANTONEIRA ACO ABAS IGUAIS (QUALQUER BITOLA), ESPESSURA ENTRE 1/8" E 1/4"	Material	KG	0,5167325	7,09	3,66
Insumo	00010966	SINAPI	PERFIL "U" SIMPLES, EM CHAPA DOBRADA DE ACO LAMINADO, E = 8 MM, H = 150 MM, L = 75 MM (16,97 KG/M)	Material	KG	0,5660258	8,06	4,56
Insumo	00001332	SINAPI	CHAPA DE ACO GROSSA, ASTM A36, E = 3/8" (9,53 MM) 74,69 KG/M2	Material	KG	0,0018177	10,62	0,01
				MO sem LS => 0,37	LS =>	0,00	MO com LS =>	0,37
				Valor do BDI => 2,93			Valor com BDI =>	14,13

9.2	Código	Banco	Descrição	Tipo	Und	Quant.	Valor Unit	Total
Composição	104314	SINAPI	TRAMA DE AÇO COMPOSTA POR TERÇAS PARA TELHADOS DE ATÉ 2 ÁGUAS PARA TELHA ONDULADA DE FIBROCIMENTO, METÁLICA, PLÁSTICA OU TERMOACÚSTICA, INCLUSO TRANSPORTE VERTICAL (EM KG). AF 07/2019	COBE - COBERTURA	KG	1,0000000	9,36	9,36
Composição Auxiliar	88278	SINAPI	MONTADOR DE ESTRUTURA METÁLICA COM ENCARGOS COMPLEMENTARES	SEDI - SERVIÇOS DIVERSOS	H	0,0492000	19,33	0,95
Composição Auxiliar	88316	SINAPI	SERVENTE COM ENCARGOS COMPLEMENTARES	SEDI - SERVIÇOS DIVERSOS	H	0,0245000	17,51	0,42
Composição Auxiliar	93282	SINAPI	GUINCHO ELÉTRICO DE COLUNA, CAPACIDADE 400 KG, COM MOTO FREIO, MOTOR TRIFÁSICO DE 1,25 CV - CHI DIURNO. AF_03/2016	CHOR - CUSTOS HORÁRIOS DE MÁQUINAS E EQUIPAMENTOS	CHI	0,0022000	18,39	0,04
Composição Auxiliar	93281	SINAPI	GUINCHO ELÉTRICO DE COLUNA, CAPACIDADE 400 KG, COM MOTO FREIO, MOTOR TRIFÁSICO DE 1,25 CV - CHP DIURNO. AF_03/2016	CHOR - CUSTOS HORÁRIOS DE MÁQUINAS E EQUIPAMENTOS	CHP	0,0016000	19,33	0,03
Insumo	00040549	SINAPI	PARAFUSO, COMUM, ASTM A307, SEXTAVADO, DIAMETRO 1/2" (12,7 MM), COMPRIMENTO 1" (25,4 MM)	Material	CENTO	0,0016000	173,34	0,27
Insumo	00043083	SINAPI	PERFIL "U" ENRIJECIDO, EM CHAPA DOBRADA DE ACO LAMINADO, E = 3,75 MM, H = 200 MM, L = 75 MM (9,94 KG/M)	Material	KG	1,0000000	7,65	7,65
				MO sem LS => 1,15	LS =>	0,00	MO com LS =>	1,15
				Valor do BDI => 2,45			Valor com BDI =>	11,81

9.3	Código	Banco	Descrição	Tipo	Und	Quant.	Valor Unit	Total
Composição	100763	SINAPI	VIGA METÁLICA EM PERFIL LAMINADO OU SOLDADO EM AÇO ESTRUTURAL, COM CONEXÕES PARAFUSADAS, INCLUSOS MÃO DE OBRA, TRANSPORTE E IÇAMENTO UTILIZANDO GUINDASTE - FORNECIMENTO E INSTALAÇÃO. AF 01/2020 PSA	FUES - FUNDAÇÕES E ESTRUTURAS	KG	1,0000000	13,77	13,77
Composição Auxiliar	100716	SINAPI	JATEAMENTO ABRASIVO COM GRANALHA DE AÇO EM PERFIL METÁLICO EM FÁBRICA. AF 01/2020	PINT - PINTURAS	m²	0,0358424	22,88	0,82
Composição Auxiliar	88240	SINAPI	AJUDANTE DE ESTRUTURA METÁLICA COM ENCARGOS COMPLEMENTARES	SEDI - SERVIÇOS DIVERSOS	H	0,0047000	17,48	0,08
Composição Auxiliar	93287	SINAPI	GUINDASTE HIDRÁULICO AUTOPROPELIDO, COM LANÇA TELESCÓPICA 40 M, CAPACIDADE MÁXIMA 60 T, POTÊNCIA 260 KW - CHP DIURNO. AF_03/2016	CHOR - CUSTOS HORÁRIOS DE MÁQUINAS E EQUIPAMENTOS	CHP	0,0041475	308,55	1,27
Composição Auxiliar	100719	SINAPI	PINTURA COM TINTA ALQUÍDICA DE FUNDO (TIPO ZARCÃO) PULVERIZADA SOBRE PERFIL METÁLICO EXECUTADO EM FÁBRICA (POR DEMÃO). AF 01/2020 PE	PINT - PINTURAS	m²	0,0358424	8,61	0,30
Composição Auxiliar	93288	SINAPI	GUINDASTE HIDRÁULICO AUTOPROPELIDO, COM LANÇA TELESCÓPICA 40 M, CAPACIDADE MÁXIMA 60 T, POTÊNCIA 260 KW - CHI DIURNO. AF_03/2016	CHOR - CUSTOS HORÁRIOS DE MÁQUINAS E EQUIPAMENTOS	CHI	0,0037852	154,24	0,58
Composição Auxiliar	88278	SINAPI	MONTADOR DE ESTRUTURA METÁLICA COM ENCARGOS COMPLEMENTARES	SEDI - SERVIÇOS DIVERSOS	H	0,0290000	19,33	0,56
Insumo	00004777	SINAPI	CANTONEIRA ACO ABAS IGUAIS (QUALQUER BITOLA), ESPESSURA ENTRE 1/8" E 1/4"	Material	KG	0,0305480	7,09	0,21
Insumo	00000442	SINAPI	PARAFUSO FRANCES M16 EM ACO GALVANIZADO, COMPRIMENTO = 45 MM, DIAMETRO = 16 MM, CABECA ABAULADA	Material	UN	0,0510000	6,33	0,32
Insumo	00043082	SINAPI	PERFIL "I" OU "W" EM ACO LAMINADO, QUAISQUER DIMENSOES	Material	KG	1,0910000	8,83	9,63
				MO sem LS => 0,75	LS =>	0,00	MO com LS =>	0,75
				Valor do BDI => 3,60			Valor com BDI =>	17,37

10.1	Código	Banco	Descrição	Tipo	Und	Quant.	Valor Unit	Total
Composição	103331	SINAPI	ALVENARIA DE VEDAÇÃO DE BLOCOS CERÂMICOS FURADOS NA HORIZONTAL DE 11,5X19X19 CM (ESPESSURA 11,5 CM) E ARGAMASSA DE ASSENTAMENTO COM PREPARO MANUAL. AF_12/2021	PARE - PAREDES/PAINEIS	m²	1,0000000	80,67	80,67
Composição Auxiliar	88316	SINAPI	SERVENTE COM ENCARGOS COMPLEMENTARES	SEDI - SERVIÇOS DIVERSOS	H	0,6000000	17,51	10,50
Composição Auxiliar	87369	SINAPI	ARGAMASSA TRAÇO 1:2:8 (EM VOLUME DE CIMENTO, CAL E AREIA MÉDIA ÚMIDA) PARA EMBOÇO/MASSA ÚNICA/ASSENTAMENTO DE ALVENARIA DE VEDAÇÃO, PREPARO MANUAL. AF_08/2019	SEDI - SERVIÇOS DIVERSOS	m³	0,0098000	618,71	6,06
Composição Auxiliar	88309	SINAPI	PEDREIRO COM ENCARGOS COMPLEMENTARES	SEDI - SERVIÇOS DIVERSOS	H	1,2000000	22,09	26,50
Insumo	00034558	SINAPI	TELA DE ACO SOLDADA GALVANIZADA/ZINCADA PARA ALVENARIA, FIO D = *1,20 A 1,70* MM, MALHA 15 X 15 MM, (C X L) *50 X 10,5* CM	Material	M	0,4200000	3,05	1,28
Insumo	00037395	SINAPI	PINO DE ACO COM FURO, HASTE = 27 MM (ACAO DIRETA)	Material	CENTO	0,0100000	38,64	0,38
Insumo	00038783	SINAPI	BLOCO CERAMICO / TIJOLO VAZADO PARA ALVENARIA DE VEDACAO, FUROS NA HORIZONTAL DE 11,5 X 19 X 19 CM (L X A X C)	Material	UN	28,3100000	1,27	35,95
				MO sem LS => 30,40	LS =>	0,00	MO com LS =>	30,40
				Valor do BDI => 21,12			Valor com BDI =>	101,79

10.2	Código	Banco	Descrição	Tipo	Und	Quant.	Valor Unit	Total
Composição	93190	SINAPI	VERGA MOLDADA IN LOCO COM UTILIZAÇÃO DE BLOCOS CANALETA PARA JANELAS COM ATÉ 1,5 M DE VÃO. AF_03/2016	FUES - FUNDAÇÕES E ESTRUTURAS	M	1,0000000	45,80	45,80
Composição Auxiliar	92801	SINAPI	CORTE E DOBRA DE AÇO CA-50, DIÂMETRO DE 6,3 MM. AF_06/2022	FUES - FUNDAÇÕES E ESTRUTURAS	KG	0,4900000	10,01	4,90
Composição Auxiliar	88309	SINAPI	PEDREIRO COM ENCARGOS COMPLEMENTARES	SEDI - SERVIÇOS DIVERSOS	H	0,2690000	22,09	5,94
Composição Auxiliar	90279	SINAPI	GRAUTE FGK=20 MPA; TRAÇO 1:0,04:1,8:2,1 (EM MASSA SECA DE CIMENTO/ CAL/ AREIA GROSSA/ BRITA 0) - PREPARO MECÂNICO COM BETONEIRA 400 L. AF 09/2021	FUES - FUNDAÇÕES E ESTRUTURAS	m³	0,0140000	554,06	7,75
Composição Auxiliar	87294	SINAPI	ARGAMASSA TRAÇO 1:2:9 (EM VOLUME DE CIMENTO, CAL E AREIA MÉDIA ÚMIDA) PARA EMBOÇO/MASSA ÚNICA/ASSENTAMENTO DE ALVENARIA DE VEDAÇÃO, PREPARO MECÂNICO COM BETONEIRA 600 L. AF_08/2019	SEDI - SERVIÇOS DIVERSOS	m³	0,0019000	489,21	0,92
Composição Auxiliar	88316	SINAPI	SERVENTE COM ENCARGOS COMPLEMENTARES	SEDI - SERVIÇOS DIVERSOS	H	0,1340000	17,51	2,34
Insumo	00004491	SINAPI	PONTALETE *7,5 X 7,5* CM EM PINUS, MISTA OU EQUIVALENTE DA REGIAO - BRUTA	Material	M	0,3520000	10,18	3,58
Insumo	00006193	SINAPI	TABUA NAO APARELHADA *2,5 X 20* CM, EM MACARANDUBA/MASSARANDUBA, ANGELIM OU EQUIVALENTE DA REGIAO - BRUTA	Material	M	0,1760000	14,73	2,59

Insumo	00000660	SINAPI	CANALETA DE CONCRETO 19 X 19 X 19 CM (CLASSE C - NBR 6136)	Material		UN	5,3400000	3,33	17,78
				MO sem LS =>	7,64	LS =>	0,00	MO com LS =>	7,64
				Valor do BDI =>	11,99			Valor com BDI =>	57,79

10.3	Código	Banco	Descrição	Tipo	Und	Quant.	Valor Unit	Total
Composição	93192	SINAPI	VERGA MOLDADA IN LOCO COM UTILIZAÇÃO DE BLOCOS CANALETA PARA PORTAS COM ATÉ 1,5 M DE VÃO. AF_03/2016	FUES - FUNDAÇÕES E ESTRUTURAS	M	1,0000000	52,97	52,97
Composição Auxiliar	88316	SINAPI	SERVENTE COM ENCARGOS COMPLEMENTARES	SEDI - SERVIÇOS DIVERSOS	H	0,1390000	17,51	2,43
Composição Auxiliar	92800	SINAPI	CORTE E DOBRA DE AÇO CA-60, DIÂMETRO DE 5,0 MM. AF_06/2022	FUES - FUNDAÇÕES E ESTRUTURAS	KG	0,3080000	9,74	2,99
Composição Auxiliar	88309	SINAPI	PEDREIRO COM ENCARGOS COMPLEMENTARES	SEDI - SERVIÇOS DIVERSOS	H	0,2790000	22,09	6,16
Composição Auxiliar	87294	SINAPI	ARGAMASSA TRAÇO 1:2:9 (EM VOLUME DE CIMENTO, CAL E AREIA MÉDIA ÚMIDA) PARA EMBOÇO/MASSA ÚNICA/ASSENTAMENTO DE ALVENARIA DE VEDAÇÃO, PREPARO MECÂNICO COM BETONEIRA 600 L. AF_08/2019	SEDI - SERVIÇOS DIVERSOS	m³	0,0019000	489,21	0,92
Composição Auxiliar	90279	SINAPI	GRAUTE FGK=20 MPA; TRAÇO 1:0,04:1,8:2,1 (EM MASSA SECA DE CIMENTO/ CAL/ AREIA GROSSA/ BRITA 0) - PREPARO MECÂNICO COM BETONEIRA 400 L. AF_09/2021	FUES - FUNDAÇÕES E ESTRUTURAS	m³	0,0140000	554,06	7,75
Insumo	00006193	SINAPI	TABUA NAO APARELHADA *2,5 X 20* CM, EM MACARANDUBA/MASSARANDUBA, ANGELIM OU EQUIVALENTE DA REGIAO - BRUTA	Material	M	0,1710000	14,73	2,51
Insumo	00004491	SINAPI	PONTALETE *7,5 X 7,5* CM EM PINUS, MISTA OU EQUIVALENTE DA REGIAO - BRUTA	Material	M	1,2220000	10,18	12,43
Insumo	00000660	SINAPI	CANALETA DE CONCRETO 19 X 19 X 19 CM (CLASSE C - NBR 6136)	Material	UN	5,3400000	3,33	17,78
				MO sem LS =>	7,95	LS =>	0,00	MO com LS =>	7,95
				Valor do BDI =>	13,87			Valor com BDI =>	66,84

10.4	Código	Banco	Descrição	Tipo	Und	Quant.	Valor Unit	Total
Composição	93193	SINAPI	VERGA MOLDADA IN LOCO COM UTILIZAÇÃO DE BLOCOS CANALETA PARA PORTAS COM MAIS DE 1,5 M DE VÃO. AF_03/2016	FUES - FUNDAÇÕES E ESTRUTURAS	M	1,0000000	48,49	48,49
Composição Auxiliar	92802	SINAPI	CORTE E DOBRA DE AÇO CA-50, DIÂMETRO DE 8,0 MM. AF_06/2022	FUES - FUNDAÇÕES E ESTRUTURAS	KG	0,7900000	10,05	7,93
Composição Auxiliar	87294	SINAPI	ARGAMASSA TRAÇO 1:2:9 (EM VOLUME DE CIMENTO, CAL E AREIA MÉDIA ÚMIDA) PARA EMBOÇO/MASSA ÚNICA/ASSENTAMENTO DE ALVENARIA DE VEDAÇÃO, PREPARO MECÂNICO COM BETONEIRA 600 L. AF_08/2019	SEDI - SERVIÇOS DIVERSOS	m³	0,0019000	489,21	0,92
Composição Auxiliar	90279	SINAPI	GRAUTE FGK=20 MPA; TRAÇO 1:0,04:1,8:2,1 (EM MASSA SECA DE CIMENTO/ CAL/ AREIA GROSSA/ BRITA 0) - PREPARO MECÂNICO COM BETONEIRA 400 L. AF_09/2021	FUES - FUNDAÇÕES E ESTRUTURAS	m³	0,0140000	554,06	7,75
Composição Auxiliar	88309	SINAPI	PEDREIRO COM ENCARGOS COMPLEMENTARES	SEDI - SERVIÇOS DIVERSOS	H	0,2430000	22,09	5,36
Composição Auxiliar	88316	SINAPI	SERVENTE COM ENCARGOS COMPLEMENTARES	SEDI - SERVIÇOS DIVERSOS	H	0,1210000	17,51	2,11
Insumo	00000660	SINAPI	CANALETA DE CONCRETO 19 X 19 X 19 CM (CLASSE C - NBR 6136)	Material	UN	5,3400000	3,33	17,78
Insumo	00004491	SINAPI	PONTALETE *7,5 X 7,5* CM EM PINUS, MISTA OU EQUIVALENTE DA REGIAO - BRUTA	Material	M	0,3790000	10,18	3,85
Insumo	00006193	SINAPI	TABUA NAO APARELHADA *2,5 X 20* CM, EM MACARANDUBA/MASSARANDUBA, ANGELIM OU EQUIVALENTE DA REGIAO - BRUTA	Material	M	0,1900000	14,73	2,79
				MO sem LS =>	6,96	LS =>	0,00	MO com LS =>	6,96
				Valor do BDI =>	12,69			Valor com BDI =>	61,18

10.5	Código	Banco	Descrição	Tipo	Und	Quant.	Valor Unit	Total
Composição	102257	SINAPI	DIVISORIA SANITÁRIA, TIPO CABINE, EM PAINEL DE GRANILITE, ESP = 3CM, ASSENTADO COM ARGAMASSA COLANTE AC III-E, EXCLUSIVE FERRAGENS. AF 01/2021	PARE - PAREDES/PAINEIS	m²	1,0000000	299,84	299,84
Composição Auxiliar	91692	SINAPI	SERRA CIRCULAR DE BANCADA COM MOTOR ELÉTRICO POTÊNCIA DE 5HP, COM COIFA PARA DISCO 10" - CHP DIURNO. AF_08/2015	CHOR - CUSTOS HORÁRIOS DE MÁQUINAS E EQUIPAMENTOS	CHP	0,0420000	20,09	0,84
Composição Auxiliar	88316	SINAPI	SERVENTE COM ENCARGOS COMPLEMENTARES	SEDI - SERVIÇOS DIVERSOS	H	0,6330000	17,51	11,08
Composição Auxiliar	91693	SINAPI	SERRA CIRCULAR DE BANCADA COM MOTOR ELÉTRICO POTÊNCIA DE 5HP, COM COIFA PARA DISCO 10" - CHI DIURNO. AF_08/2015	CHOR - CUSTOS HORÁRIOS DE MÁQUINAS E EQUIPAMENTOS	CHI	1,2230000	18,81	23,00
Composição Auxiliar	88274	SINAPI	MARMORISTA/GRANITEIRO COM ENCARGOS COMPLEMENTARES	SEDI - SERVIÇOS DIVERSOS	H	1,2650000	21,97	27,79
Insumo	00037596	SINAPI	ARGAMASSA COLANTE TIPO AC III E	Material	KG	0,9700000	3,74	3,62
Insumo	00010698	SINAPI	DIVISORIA, PLACA PRE-MOLDADA EM GRANILITE, MARMORITE OU GRANITINA, E = *3 CM	Material	M²	1,0500000	200,27	210,28
Insumo	00000131	SINAPI	ADESIVO ESTRUTURAL A BASE DE RESINA EPOXI, BICOMPONENTE, PASTOSO (TIXOTROPICO)	Material	KG	0,5300000	43,84	23,23
				MO sem LS =>	49,67	LS =>	0,00	MO com LS =>	49,67
				Valor do BDI =>	78,52			Valor com BDI =>	378,36

10.6	Código	Banco	Descrição	Tipo	Und	Quant.	Valor Unit	Total
Composição	87905	SINAPI	CHAPISCO APLICADO EM ALVENARIA (COM PRESENÇA DE VÃOS) E ESTRUTURAS DE CONCRETO DE FACHADA, COM COLHER DE PEDREIRO. ARGAMASSA TRAÇO 1:3 COM PREPARO EM BETONEIRA 400L. AF_10/2022	REVE - REVESTIMENTO E TRATAMENTO DE SUPERFÍCIES	m²	1,0000000	6,63	6,63
Composição Auxiliar	88316	SINAPI	SERVENTE COM ENCARGOS COMPLEMENTARES	SEDI - SERVIÇOS DIVERSOS	H	0,0575000	17,51	1,00
Composição Auxiliar	88309	SINAPI	PEDREIRO COM ENCARGOS COMPLEMENTARES	SEDI - SERVIÇOS DIVERSOS	H	0,1724000	22,09	3,80
Composição Auxiliar	87313	SINAPI	ARGAMASSA TRAÇO 1:3 (EM VOLUME DE CIMENTO E AREIA GROSSA ÚMIDA) PARA CHAPISCO CONVENCIONAL, PREPARO MECÂNICO COM BETONEIRA 400 L. AF 08/2019	SEDI - SERVIÇOS DIVERSOS	m³	0,0037000	495,43	1,83
				MO sem LS =>	3,99	LS =>	0,00	MO com LS =>	3,99
				Valor do BDI =>	1,73			Valor com BDI =>	8,36

10.7	Código	Banco	Descrição	Tipo	Und	Quant.	Valor Unit	Total
Composição	87831	SINAPI	EMBOÇO OU MASSA ÚNICA EM ARGAMASSA TRAÇO 1:2:8, PREPARO MANUAL, APLICADA MANUALMENTE NAS PAREDES INTERNAS DA SACADA, ESPESSURA DE 35 MM, SEM USO DE TELA METÁLICA DE REFORÇO CONTRA FISSURAÇÃO. AF_08/2022	REVE - REVESTIMENTO E TRATAMENTO DE SUPERFÍCIES	m²	1,0000000	77,26	77,26
Composição Auxiliar	87369	SINAPI	ARGAMASSA TRAÇO 1:2:8 (EM VOLUME DE CIMENTO, CAL E AREIA MÉDIA ÚMIDA) PARA EMBOÇO/MASSA ÚNICA/ASSENTAMENTO DE ALVENARIA DE VEDAÇÃO, PREPARO MANUAL. AF_08/2019	SEDI - SERVIÇOS DIVERSOS	m³	0,0481000	618,71	29,75
Composição Auxiliar	88316	SINAPI	SERVENTE COM ENCARGOS COMPLEMENTARES	SEDI - SERVIÇOS DIVERSOS	H	1,2000000	17,51	21,01
Composição Auxiliar	88309	SINAPI	PEDREIRO COM ENCARGOS COMPLEMENTARES	SEDI - SERVIÇOS DIVERSOS	H	1,2000000	22,09	26,50
				MO sem LS =>	43,84	LS =>	0,00	MO com LS =>	43,84
				Valor do BDI =>	20,23			Valor com BDI =>	97,49

10.8	Código	Banco	Descrição	Tipo	Und	Quant.	Valor Unit	Total
Composição	121012	SBC	REBOCO CIMENTO/CAL E AREIA 1:1:12	REVESTIMENTOS EXTERNOS	m²	1,0000000	11,45	11,45

Insumo	000300	SBC	CAL HIDRATADA CH-III SACO 20kg ITAU	Material	KG	0,9000000	0,99	0,89
Insumo	099900	SBC	SERVENTE	Mão de Obra	H	0,2340000	8,80	2,05
Insumo	099140	SBC	ESTUCADOR	Mão de Obra	H	0,3720000	21,21	7,89
Insumo	000050	SBC	CIMENTO PORTLAND CP III 32RS NBR 11578 (quilo)	Material	KG	0,0900000	0,72	0,06
Insumo	000110	SBC	AREIA FINA LAVADA	Material	m³	0,0080000	70,68	0,56
				MO sem LS => 9,94	LS =>	0,00	MO com LS =>	9,94
				Valor do BDI => 2,99			Valor com BDI =>	14,44

11.1	Código	Banco	Descrição	Tipo	Und	Quant.	Valor Unit	Total
Composição	100689	SINAPI	KIT DE PORTA DE MADEIRA FRISADA, SEMI-OCA (LEVE OU MÉDIA), PADRÃO MÉDIO, 80X210CM, ESPESSURA DE 3,5CM, ITENS INCLUSOS: DOBRADIÇAS, MONTAGEM E INSTALAÇÃO DE BATENTE, FECHADURA COM EXECUÇÃO DO FURO - FORNECIMENTO E INSTALAÇÃO. AF_12/2019	ESQV - ESQUADRIAS/FERRAGENS/VIDROS	UN	1,0000000	1.007,21	1.007,21
Composição Auxiliar	90806	SINAPI	BATENTE PARA PORTA DE MADEIRA, FIXAÇÃO COM ARGAMASSA, PADRÃO MÉDIO - FORNECIMENTO E INSTALAÇÃO. AF_12/2019	ESQV - ESQUADRIAS/FERRAGENS/VIDROS	UN	1,0000000	378,14	378,14
Composição Auxiliar	90830	SINAPI	FECHADURA DE EMBUTIR COM CILINDRO, EXTERNA, COMPLETA, ACABAMENTO PADRÃO MÉDIO, INCLUSO EXECUÇÃO DE FURO - FORNECIMENTO E INSTALAÇÃO. AF 12/2019	ESQV - ESQUADRIAS/FERRAGENS/VIDROS	UN	1,0000000	139,52	139,52
Composição Auxiliar	100659	SINAPI	ALIZAR DE 5X1,5CM PARA PORTA FIXADO COM PREGOS, PADRÃO MÉDIO - FORNECIMENTO E INSTALAÇÃO. AF_12/2019	ESQV - ESQUADRIAS/FERRAGENS/VIDROS	M	10,0000000	11,36	113,60
Composição Auxiliar	91297	SINAPI	PORTA DE MADEIRA FRISADA, SEMI-OCA (LEVE OU MÉDIA), 80X210CM, ESPESSURA DE 3,5CM, INCLUSO DOBRADIÇAS - FORNECIMENTO E INSTALAÇÃO. AF 12/2019	ESQV - ESQUADRIAS/FERRAGENS/VIDROS	UN	1,0000000	375,95	375,95
				MO sem LS => 185,06	LS =>	0,00	MO com LS =>	185,06
				Valor do BDI => 263,78			Valor com BDI =>	1.270,99

11.2	Código	Banco	Descrição	Tipo	Und	Quant.	Valor Unit	Total
Composição	110691	SBC	PORTA COMPLETA MADEIRA 1 FL.0,80x2,10m-CORRER	ESQUADRIAS DE MADEIRA	UN	1,0000000	1.074,69	1.074,69
Insumo	099360	SBC	CARPINTEIRO DE ESQUADRIA	Mão de Obra	H	18,5580000	18,74	347,85
Insumo	001313	SBC	PORTA MADEIRA LISA PARA PINTURA (60/70/80/90cm) PRECO MEDIO	Material	UN	1,0000000	147,10	147,10
Insumo	002203	SBC	TACO DE MADEIRA PARA FIXACAO DE ESQUADRIAS/CAIXILHOS	Material	UN	6,0000000	1,13	6,78
Insumo	008644	SBC	SISTEMA DE PORTA DE CORRER 1 FOLHA 135 4 RODAS COM TRILHO	Material	M	0,9800000	62,24	60,99
Insumo	008645	SBC	CANALETA EM ALUMINIO PARA ESQUADRIAS DE CORRER	Material	M	0,9000000	7,12	6,40
Insumo	000100	SBC	AREIA GROSSA LAVADA	Material	m³	0,0120000	125,31	1,50
Insumo	000050	SBC	CIMENTO PORTLAND CP III 32RS NBR 11578 (quilo)	Material	KG	5,1840000	0,72	3,73
Insumo	001349	SBC	ALIZAR/MOLDURA MADEIRA DE LEI 1,5x5cm PARA PINTURA	Material	M	12,7600000	7,22	92,12
Insumo	040264	SBC	ADUELA/BATENTE/MARCO/CAXONETE(60/90cm)MADEIRA P/PINTURA	Material	UN	1,0000000	210,62	210,62
Insumo	099449	SBC	AJUDANTE DE CARPINTEIRO	Mão de Obra	H	13,0940000	15,09	197,60
				MO sem LS => 545,45	LS =>	0,00	MO com LS =>	545,45
				Valor do BDI => 281,46			Valor com BDI =>	1.356,15

11.3	Código	Banco	Descrição	Tipo	Und	Quant.	Valor Unit	Total
Composição	110805	SBC	PORTA COMPLETA MADEIRA 2,20m CORRER COM FERRAGENS	ESQUADRIAS DE MADEIRA	m²	1,0000000	1.997,75	1.997,75
Insumo	000098	SBC	AREIA MEDIA LAVADA	Material	m³	0,0120000	123,69	1,48
Insumo	008643	SBC	TRILHO METALICO E ROLDANAS PARA ESQUADRIA DE CORRER 1,80m	Material	UN	2,0000000	193,59	387,18
Insumo	099449	SBC	AJUDANTE DE CARPINTEIRO	Mão de Obra	H	19,9840000	15,09	301,57
Insumo	014213	SBC	PREGO FERRO GALVANIZADO 15x15 SEM CABECA (636 un/kg)	Material	KG	0,0300000	25,67	0,77
Insumo	000050	SBC	CIMENTO PORTLAND CP III 32RS NBR 11578 (quilo)	Material	KG	6,2000000	0,72	4,46
Insumo	008645	SBC	CANALETA EM ALUMINIO PARA ESQUADRIAS DE CORRER	Material	M	2,0000000	7,12	14,24
Insumo	012748	SBC	RODIZIO DE LATAO COM ROLAMENTO NACIONAL DE 6mm	Material	UN	6,0000000	8,43	50,58
Insumo	012724	SBC	FECHADURA 892 ESCOVADA EXTERNA COM ROSETA LA FONTE	Material	UN	1,0000000	492,50	492,50
Insumo	080107	SBC	PORTA MADEIRA LISA PINTURA 1,10x2,10m	Material	UN	2,0000000	136,85	273,70
Insumo	099360	SBC	CARPINTEIRO DE ESQUADRIA	Mão de Obra	H	24,6600000	18,74	462,23
Insumo	002202	SBC	TACO FIXACAO 5x10cm MADEIRA DE LEI	Material	UN	8,0000000	1,13	9,04
				MO sem LS => 763,80	LS =>	0,00	MO com LS =>	763,80
				Valor do BDI => 523,21			Valor com BDI =>	2.520,96

11.4	Código	Banco	Descrição	Tipo	Und	Quant.	Valor Unit	Total
Composição	91341	SINAPI	PORTA EM ALUMÍNIO DE ABRIR TIPO VENEZIANA COM GUARNIÇÃO, FIXAÇÃO COM PARAFUSOS - FORNECIMENTO E INSTALAÇÃO. AF_12/2019	ESQV - ESQUADRIAS/FERRAGENS/VIDROS	m²	1,0000000	566,66	566,66
Composição Auxiliar	88309	SINAPI	PEDREIRO COM ENCARGOS COMPLEMENTARES	SEDI - SERVIÇOS DIVERSOS	H	0,3826000	22,09	8,45
Composição Auxiliar	88316	SINAPI	SERVENTE COM ENCARGOS COMPLEMENTARES	SEDI - SERVIÇOS DIVERSOS	H	0,1910000	17,51	3,34
Insumo	00000142	SINAPI	SELANTE ELASTICO MONOCOMPONENTE A BASE DE POLIURETANO (PU) PARA JUNTAS DIVERSAS	Material	310ML	0,8829000	33,18	29,29
Insumo	00036888	SINAPI	GUARNICAO / MOLDURA / ARREMATE DE ACABAMENTO PARA ESQUADRIA, EM ALUMINIO PERFIL 25, ACABAMENTO ANODIZADO BRANCO OU BRILHANTE, PARA 1 FACE	Material	M	6,8504000	22,02	150,84
Insumo	00039025	SINAPI	PORTA DE ABRIR, TIPO VENEZIANA, EM ALUMINIO, ACABAMENTO ANODIZADO NATURAL, 90 CM X 210 CM (LARGURA X ALTURA), SEM GUARNICAO/ALIZAR/VISTA	Material	UN	0,5473000	679,00	371,61
Insumo	00007568	SINAPI	BUCHA DE NYLON SEM ABA S10, COM PARAFUSO DE 6,10 X 65 MM EM ACO ZINCADO COM ROSCA SOBERBA, CABECA CHATA E FENDA PHILLIPS	Material	UN	4,8166000	0,65	3,13
				MO sem LS => 9,23	LS =>	0,00	MO com LS =>	9,23
				Valor do BDI => 148,40			Valor com BDI =>	715,06

11.5	Código	Banco	Descrição	Tipo	Und	Quant.	Valor Unit	Total
Composição	112200	SBC	JANELA PIVOTANTE DE ALUMINIO NATURAL COM VIDRO	ESQUADRIAS DE ALUMINIO	m²	1,0000000	638,25	638,25
Insumo	004259	SBC	JANELA PIVOTANTE DE ALUMINIO NATURAL	Material	m²	1,0000000	579,19	579,19
Insumo	099662	SBC	AJUDANTE DE SERRALHEIRO	Mão de Obra	H	1,1000000	15,09	16,60
Insumo	099050	SBC	PEDREIRO	Mão de Obra	H	0,8940000	18,74	16,75

Insumo	000050	SBC	CIMENTO PORTLAND CP III 32RS NBR 11578 (quilo)	Material	KG	1,2000000	0,72	0,86
Insumo	000100	SBC	AREIA GROSSA LAVADA	Material	m³	0,0030000	125,31	0,37
Insumo	099230	SBC	SERRALHEIRO	Mão de Obra	H	1,1000000	18,74	20,61
Insumo	099900	SBC	SERVENTE	Mão de Obra	H	0,4400000	8,80	3,87
				MO sem LS => 57,83	LS =>	0,00	MO com LS =>	57,83
				Valor do BDI => 167,15			Valor com BDI =>	805,40

11.6	Código	Banco	Descrição	Tipo	Und	Quant.	Valor Unit	Total
Composição	72116	SINAPI	VIDRO LISO COMUM TRANSPARENTE, ESPESSURA 3MM	ESQV - ESQUADRIAS/FERRAGENS/VIDRO	m²	1,0000000	169,16	169,16
Composição Auxiliar	88325	SINAPI	VIDRACEIRO COM ENCARGOS COMPLEMENTARES	SEDI - SERVIÇOS DIVERSOS	H	0,4000000	19,56	7,82
Composição Auxiliar	88316	SINAPI	SERVENTE COM ENCARGOS COMPLEMENTARES	SEDI - SERVIÇOS DIVERSOS	H	0,4000000	17,51	7,00
Insumo	00010490	SINAPI	VIDRO LISO INCOLOR 2 A 3 MM - SEM COLOCACAO	Material	M²	1,0000000	139,15	139,15
Insumo	00010498	SINAPI	MASSA PARA VIDRO	Material	KG	1,5000000	10,13	15,19
				MO sem LS => 11,26	LS =>	0,00	MO com LS =>	11,26
				Valor do BDI => 44,30			Valor com BDI =>	213,46

11.7	Código	Banco	Descrição	Tipo	Und	Quant.	Valor Unit	Total
Composição	112636	SBC	JANELA DE CORRER 2 FOLHAS EM ALUMINIO NATURAL COM VIDRO 4MM	ESQUADRIAS DE ALUMINIO	m²	1,0000000	767,73	767,73
Insumo	099900	SBC	SERVENTE	Mão de Obra	H	0,4400000	8,80	3,87
Insumo	000760	SBC	VIDRO LISO PLANO INCOLOR 4mm	Material	m²	1,0500000	119,27	125,23
Insumo	099050	SBC	PEDREIRO	Mão de Obra	H	0,8940000	18,74	16,75
Insumo	000100	SBC	AREIA GROSSA LAVADA	Material	m³	0,0030000	125,31	0,37
Insumo	099661	SBC	AJUDANTE ESPECIALIZADO - VIDRACEIRO	Mão de Obra	H	0,7940000	15,09	11,98
Insumo	000050	SBC	CIMENTO PORTLAND CP III 32RS NBR 11578 (quilo)	Material	KG	1,2000000	0,72	0,86
Insumo	099537	SBC	VIDRACEIRO	Mão de Obra	H	0,7940000	18,74	14,88
Insumo	023006	SBC	JANELA DE CORRER 2 FOLHAS EM ALUMINIO NATURAL	Material	m²	1,0500000	530,08	556,58
Insumo	099230	SBC	SERRALHEIRO	Mão de Obra	H	1,1000000	18,74	20,61
Insumo	099662	SBC	AJUDANTE DE SERRALHEIRO	Mão de Obra	H	1,1000000	15,09	16,60
				MO sem LS => 84,69	LS =>	0,00	MO com LS =>	84,69
				Valor do BDI => 201,06			Valor com BDI =>	968,79

11.8	Código	Banco	Descrição	Tipo	Und	Quant.	Valor Unit	Total
Composição	100702	SINAPI	PORTA DE CORRER DE ALUMÍNIO, COM DUAS FOLHAS PARA VIDRO, INCLUSO VIDRO LISO INCOLOR, FECHADURA E PUXADOR, SEM ALIZAR. AF 12/2019	ESQV - ESQUADRIAS/FERRAGENS/VIDROS	m²	1,0000000	406,28	406,28
Composição Auxiliar	88309	SINAPI	PEDREIRO COM ENCARGOS COMPLEMENTARES	SEDI - SERVIÇOS DIVERSOS	H	0,2820000	22,09	6,22
Composição Auxiliar	88316	SINAPI	SERVENTE COM ENCARGOS COMPLEMENTARES	SEDI - SERVIÇOS DIVERSOS	H	0,1410000	17,51	2,46
Insumo	00007568	SINAPI	BUCHA DE NYLON SEM ABA S10, COM PARAFUSO DE 6,10 X 65 MM EM ACO ZINCADO COM ROSCA SOBERBA, CABECA CHATA E FENDA PHILLIPS	Material	UN	4,7200000	0,65	3,06
Insumo	00004922	SINAPI	PORTA DE CORRER EM ALUMINIO, DUAS FOLHAS MOVEIS COM VIDRO, FECHADURA E PUXADOR EMBUTIDO, ACABAMENTO ANODIZADO NATURAL, SEM GUARNICAO/ALIZAR/VISTA	Material	M²	1,0000000	343,95	343,95
Insumo	00000142	SINAPI	SELANTE ELASTICO MONOCOMPONENTE A BASE DE POLIURETANO (PU) PARA JUNTAS DIVERSAS	Material	310ML	0,0637000	33,18	2,11
Insumo	00036888	SINAPI	GUARNICAO / MOLDURA / ARREMATE DE ACABAMENTO PARA ESQUADRIA, EM ALUMINIO PERFIL 25, ACABAMENTO ANODIZADO BRANCO OU BRILHANTE, PARA 1 FACE	Material	M	2,2020000	22,02	48,48
				MO sem LS => 6,80	LS =>	0,00	MO com LS =>	6,80
				Valor do BDI => 106,40			Valor com BDI =>	512,68

11.9	Código	Banco	Descrição	Tipo	Und	Quant.	Valor Unit	Total
Composição	90838	SINAPI	PORTA CORTA-FOGO 90X210X4CM - FORNECIMENTO E INSTALAÇÃO. AF 12/2019	ESQV - ESQUADRIAS/FERRAGENS/VIDRO	UN	1,0000000	1.720,74	1.720,74
Composição Auxiliar	88309	SINAPI	PEDREIRO COM ENCARGOS COMPLEMENTARES	SEDI - SERVIÇOS DIVERSOS	H	3,4640000	22,09	76,51
Composição Auxiliar	88629	SINAPI	ARGAMASSA TRAÇO 1:3 (EM VOLUME DE CIMENTO E AREIA MÉDIA ÚMIDA), PREPARO MANUAL. AF 08/2019	SEDI - SERVIÇOS DIVERSOS	m³	0,0422000	623,04	26,29
Composição Auxiliar	88316	SINAPI	SERVENTE COM ENCARGOS COMPLEMENTARES	SEDI - SERVIÇOS DIVERSOS	H	1,7320000	17,51	30,32
Insumo	00011154	SINAPI	PORTA CORTA-FOGO SIMPLES PARA SAIDA DE EMERGENCIA, 1 FOLHA DE ABRIR, 5 CM, ACABAMENTO NATURAL / SEM PINTURA, COM FECHADURA TIPO TRINCO, DOBRADICAS E BATENTE, VAO LUZ DE 90 X 210 CM, CLASSE P-90 (NBR 11742)	Material	UN	1,0000000	1.587,62	1.587,62
				MO sem LS => 88,40	LS =>	0,00	MO com LS =>	88,40
				Valor do BDI => 450,66			Valor com BDI =>	2.171,40

11.10	Código	Banco	Descrição	Tipo	Und	Quant.	Valor Unit	Total
Composição	99855	SINAPI	CORRIMÃO SIMPLES, DIÂMETRO EXTERNO = 1 1/2", EM AÇO GALVANIZADO. AF 04/2019 PS	ESQV - ESQUADRIAS/FERRAGENS/VIDRO	M	1,0000000	91,77	91,77
Composição Auxiliar	88315	SINAPI	SERRALHEIRO COM ENCARGOS COMPLEMENTARES	SEDI - SERVIÇOS DIVERSOS	H	0,9480000	21,90	20,76
Composição Auxiliar	88251	SINAPI	AUXILIAR DE SERRALHEIRO COM ENCARGOS COMPLEMENTARES	SEDI - SERVIÇOS DIVERSOS	H	0,7780000	18,52	14,40
Insumo	00021012	SINAPI	TUBO ACO GALVANIZADO COM COSTURA, CLASSE LEVE, DN 40 MM (1 1/2"), E = 3,00 MM, *3,48* KG/M (NBR 5580)	Material	M	1,0290000	46,03	47,36
Insumo	00011002	SINAPI	ELETRODO REVESTIDO AWS - E6013, DIAMETRO IGUAL A 2,50 MM	Material	KG	0,0040000	30,37	0,12
Insumo	00011033	SINAPI	SUPORTE PARA CALHA DE 150 MM EM ACO GALVANIZADO	Material	UN	1,0910000	6,43	7,01
Insumo	00007568	SINAPI	BUCHA DE NYLON SEM ABA S10, COM PARAFUSO DE 6,10 X 65 MM EM ACO ZINCADO COM ROSCA SOBERBA, CABECA CHATA E FENDA PHILLIPS	Material	UN	3,2730000	0,65	2,12
				MO sem LS => 27,41	LS =>	0,00	MO com LS =>	27,41
				Valor do BDI => 24,03			Valor com BDI =>	115,80

12.1	Código	Banco	Descrição	Tipo	Und	Quant.	Valor Unit	Total
Composição	120715	SBC	FORRO MINERAL DUNE MICROLOOK T15 16 X 625 X 625MM ARMSTRONG	REVESTIMENTOS INTERNOS	m²	1,0000000	155,91	155,91
Insumo	005052	SBC	DRYWALL - CANTONEIRA 25x30 COM 3,0m	Material	UN	0,1790000	6,89	1,23
Insumo	062222	SBC	PERFIL TRAVESSA CLICADO PARA FORRO REMOVIVEL 24x625mm	Material	UN	4,0000000	2,28	9,12
Insumo	099900	SBC	SERVENTE	Mão de Obra	H	0,6300000	8,80	5,54

Insumo	099360	SBC	CARPINTEIRO DE ESQUADRIA	Mão de Obra		H	0,6300000	18,74	11,80
Insumo	005034	SBC	FINCAPINO C22 CURTO ACAO DIRETA PARA PISTOLA	Material		UN	1,0000000	0,57	0,57
Insumo	005026	SBC	DRYWALL - TRAVESSA CLICADA RF2 C/1250mm BRASGIPS	Material		UN	1,2820000	4,70	6,02
Insumo	005053	SBC	FORRO MINERAL DUNE MICROLOOK T15 16 x 625 x 625mm ARMSTRONG	Material		m²	1,0500000	115,84	121,63
				MO sem LS =>	17,34	LS =>	0,00	MO com LS =>	17,34
				Valor do BDI =>	40,83			Valor com BDI =>	196,74

13.1	Código	Banco	Descrição	Tipo	Und	Quant.	Valor Unit	Total
Composição	87273	SINAPI	REVESTIMENTO CERÂMICO PARA PAREDES INTERNAS COM PLACAS TIPO ESMALTADA DE DIMENSÕES 33X45 CM APLICADAS NA ALTURA INTEIRA DAS PAREDES. AF 02/2023 PE	REVE - REVESTIMENTO E TRATAMENTO DE SUPERFÍCIES	m²	1,0000000	61,55	61,55
Composição Auxiliar	88316	SINAPI	SERVENTE COM ENCARGOS COMPLEMENTARES	SEDI - SERVIÇOS DIVERSOS	H	0,3138000	17,51	5,49
Composição Auxiliar	88256	SINAPI	AZULEJISTA OU LADRILHISTA COM ENCARGOS COMPLEMENTARES	SEDI - SERVIÇOS DIVERSOS	H	0,6970000	21,97	15,31
Insumo	00034357	SINAPI	REJUNTE CIMENTICIO, QUALQUER COR	Material	KG	0,2220000	6,22	1,38
Insumo	00001381	SINAPI	ARGAMASSA COLANTE AC I PARA CERAMICAS	Material	KG	6,8500000	1,06	7,26
Insumo	00000536	SINAPI	REVESTIMENTO EM CERAMICA ESMALTADA, PEI MENOR OU IGUAL A 3, FORMATO MENOR OU IGUAL A 2025 CM2	Material	M²	1,0798000	29,74	32,11
				MO sem LS =>	16,29	LS =>	0,00	MO com LS =>	16,29
				Valor do BDI =>	16,11			Valor com BDI =>	77,66

13.2	Código	Banco	Descrição	Tipo	Und	Quant.	Valor Unit	Total
Composição	90950	SINAPI	CONTRAPISO ACÚSTICO EM ARGAMASSA TRAÇO 1:4 (CIMENTO E AREIA), PREPARO MECÂNICO COM BETONEIRA 400L, APLICADO EM ÁREAS SECAS, ACABAMENTO NÃO REFORÇADO, ESPESSURA 7CM. AF_07/2021	PISO - PISOS	m²	1,0000000	74,61	74,61
Composição Auxiliar	87301	SINAPI	ARGAMASSA TRAÇO 1:4 (EM VOLUME DE CIMENTO E AREIA MÉDIA ÚMIDA) PARA CONTRAPISO, PREPARO MECÂNICO COM BETONEIRA 400 L. AF 08/2019	SEDI - SERVIÇOS DIVERSOS	m³	0,0760000	575,28	43,72
Composição Auxiliar	88309	SINAPI	PEDREIRO COM ENCARGOS COMPLEMENTARES	SEDI - SERVIÇOS DIVERSOS	H	0,3000000	22,09	6,62
Composição Auxiliar	88316	SINAPI	SERVENTE COM ENCARGOS COMPLEMENTARES	SEDI - SERVIÇOS DIVERSOS	H	0,1500000	17,51	2,62
Insumo	00010931	SINAPI	TELA DE ARAME GALVANIZADA, HEXAGONAL, FIO 0,56 MM (24 BWG), MALHA 1/2", H = 1 M	Material	M²	1,1430000	11,02	12,59
Insumo	00038545	SINAPI	MANTA DE POLIETILENO EXPANDIDO (PEBD), E = 5 MM	Material	m²	1,4350000	6,32	9,06
				MO sem LS =>	12,18	LS =>	0,00	MO com LS =>	12,18
				Valor do BDI =>	19,54			Valor com BDI =>	94,15

13.3	Código	Banco	Descrição	Tipo	Und	Quant.	Valor Unit	Total
Composição	160761	SBC	REGULARIZACAO DE PISO COM ARGAMASSA 1:3 E CAIMENTO DE 1%	TRATAMENTOS E IMPERMEABILIZACOES	m²	1,0000000	29,64	29,64
Insumo	099050	SBC	PEDREIRO	Mão de Obra	H	0,7530000	18,74	14,11
Insumo	000050	SBC	CIMENTO PORTLAND CP III 32RS NBR 11578 (quilo)	Material	KG	5,6700000	0,72	4,08
Insumo	000100	SBC	AREIA GROSSA LAVADA	Material	m³	0,0350000	125,31	4,38
Insumo	099900	SBC	SERVENTE	Mão de Obra	H	0,8040000	8,80	7,07
				MO sem LS =>	21,18	LS =>	0,00	MO com LS =>	21,18
				Valor do BDI =>	7,76			Valor com BDI =>	37,40

13.4	Código	Banco	Descrição	Tipo	Und	Quant.	Valor Unit	Total
Composição	104598	SINAPI	REVESTIMENTO CERÂMICO PARA PISO COM PLACAS TIPO PORCELANATO DE DIMENSÕES 80X80 CM APLICADA EM AMBIENTES DE ÁREA MAIOR QUE 10 M². AF 02/2023 PE	PISO - PISOS	m²	1,0000000	123,79	123,79
Composição Auxiliar	88316	SINAPI	SERVENTE COM ENCARGOS COMPLEMENTARES	SEDI - SERVIÇOS DIVERSOS	H	0,1000000	17,51	1,75
Composição Auxiliar	88256	SINAPI	AZULEJISTA OU LADRILHISTA COM ENCARGOS COMPLEMENTARES	SEDI - SERVIÇOS DIVERSOS	H	0,4000000	21,97	8,78
Insumo	00034357	SINAPI	REJUNTE CIMENTICIO, QUALQUER COR	Material	KG	0,1060000	6,22	0,65
Insumo	00037595	SINAPI	ARGAMASSA COLANTE TIPO AC III	Material	KG	9,1300000	3,26	29,76
Insumo	00038195	SINAPI	PISO EM PORCELANATO, BORDA RETA, LISO, MONOCOLOR, ACETINADO OU POLIDO, FORMATO MAIOR QUE 2025 CM2	Material	M²	1,0728000	77,23	82,85
				MO sem LS =>	8,30	LS =>	0,00	MO com LS =>	8,30
				Valor do BDI =>	32,42			Valor com BDI =>	156,21

13.5	Código	Banco	Descrição	Tipo	Und	Quant.	Valor Unit	Total
Composição	172505	SBC	PISO CIMENTICIO DRENANTE 20X20CM NATURAL PARA CALCADAS	URBANIZACAO	m²	1,0000000	160,00	160,00
Insumo	001408	SBC	PISO CIMENTICIO DRENANTE NATURAL 20x20cm OTEPREM	Material	UN	25,0000000	3,86	96,50
Insumo	099050	SBC	PEDREIRO	Mão de Obra	H	1,7220000	18,74	32,27
Insumo	000100	SBC	AREIA GROSSA LAVADA	Material	m³	0,0010000	125,31	0,12
Insumo	099900	SBC	SERVENTE	Mão de Obra	H	2,9760000	8,80	26,18
Insumo	000050	SBC	CIMENTO PORTLAND CP III 32RS NBR 11578 (quilo)	Material	KG	6,8600000	0,72	4,93
				MO sem LS =>	58,45	LS =>	0,00	MO com LS =>	58,45
				Valor do BDI =>	41,90			Valor com BDI =>	201,90

13.6	Código	Banco	Descrição	Tipo	Und	Quant.	Valor Unit	Total
Composição	172234	SBC	PAVIMENTO ASFALTO FLEXIVEL CBUQ COM ASFALTO CAP 50/70	URBANIZACAO	m³	1,0000000	337,67	337,67
Insumo	030567	SBC	PA CARREGADEIRA PNEUS CATERPILLAR 213CV 1,91m3	Material	H	0,0040000	219,99	0,87
Insumo	099900	SBC	SERVENTE	Mão de Obra	H	1,4350000	8,80	12,62
Insumo	008766	SBC	PEDRA BRITADA #1	Material	m³	1,2000000	125,23	150,27
Insumo	030218	SBC	ROLO COMPACTADOR PNEUS TANDEN 6/8ton 126CV	Material	H	0,0400000	105,58	4,22
Insumo	031306	SBC	CALDEIRA REBOC.DISTR.ASFALTO 2500L CONSMAQ 8CV (19011)	Material	H	0,0400000	66,70	2,66
Insumo	001571	SBC	CIMENTO ASFALTICO CAP 85/100 PARA PAVIMENTO	Material	KG	19,0000000	5,23	99,37
Insumo	030235	SBC	CAMINHAO LAMA ASFALTICA Vu-180CV 20000h/a	Material	H	0,0240000	207,62	4,98
Insumo	031308	SBC	TANQUE ESTACIONARIO ASFALTO 20.000 LITROS	Material	H	0,0400000	20,63	0,82
Insumo	050128	SBC	DISTRIBUIDOR ASFALTO ALMEIDA 10000L 69CV	Material	H	0,0020000	39,76	0,07
Insumo	000100	SBC	AREIA GROSSA LAVADA	Material	m³	0,4000000	125,31	50,12
Insumo	033812	SBC	FILLER PARA USO EM PAVIMENTACAO	Material	KG	72,0000000	0,14	10,08

Insumo	031318	SBC	VIBROACABADORA AUTOPROP.EST.VOGELE 162CV L=7,5m	Material		H	0,0400000	39,76	1,59
				MO sem LS =>	12,62	LS =>	0,00	MO com LS =>	12,62
				Valor do BDI =>	88,43			Valor com BDI =>	426,10
14.1	**Código**	**Banco**	**Descrição**	**Tipo**		**Und**	**Quant.**	**Valor Unit**	**Total**
Composição	94216	SINAPI	TELHAMENTO COM TELHA METÁLICA TERMOACÚSTICA E = 30 MM, COM ATÉ 2 ÁGUAS, INCLUSO IÇAMENTO. AF_07/2019	COBE - COBERTURA		m²	1,0000000	142,75	142,75
Composição Auxiliar	88316	SINAPI	SERVENTE COM ENCARGOS COMPLEMENTARES	SEDI - SERVIÇOS DIVERSOS		H	0,0620000	17,51	1,08
Composição Auxiliar	93282	SINAPI	GUINCHO ELÉTRICO DE COLUNA, CAPACIDADE 400 KG, COM MOTO FREIO, MOTOR TRIFÁSICO DE 1,25 CV - CHI DIURNO. AF_03/2016	CHOR - CUSTOS HORÁRIOS DE MÁQUINAS E EQUIPAMENTOS		CHI	0,0012000	18,39	0,02
Composição Auxiliar	88323	SINAPI	TELHADISTA COM ENCARGOS COMPLEMENTARES	SEDI - SERVIÇOS DIVERSOS		H	0,0560000	21,56	1,20
Composição Auxiliar	93281	SINAPI	GUINCHO ELÉTRICO DE COLUNA, CAPACIDADE 400 KG, COM MOTO FREIO, MOTOR TRIFÁSICO DE 1,25 CV - CHP DIURNO. AF_03/2016	CHOR - CUSTOS HORÁRIOS DE MÁQUINAS E EQUIPAMENTOS		CHP	0,0009000	19,33	0,01
Insumo	00011029	SINAPI	HASTE RETA PARA GANCHO DE FERRO GALVANIZADO, COM ROSCA 1/4" X 30 CM PARA FIXACAO DE TELHA METALICA, INCLUI PORCA E ARRUELAS DE VEDACAO	Material		CJ	4,1500000	1,73	7,17
Insumo	00040740	SINAPI	TELHA GALVALUME COM ISOLAMENTO TERMOACUSTICO EM ESPUMA RIGIDA DE POLIURETANO (PU) INJETADO, ESPESSURA DE 30 MM, DENSIDADE DE 35 KG/M3, REVESTIMENTO EM TELHA TRAPEZOIDAL NAS DUAS FACES COM ESPESSURA DE 0,50 MM CADA, ACABAMENTO NATURAL (NAO INCLUI ACESSORIOS DE FIXACAO)	Material		m²	1,1460000	116,30	133,27
				MO sem LS =>	1,79	LS =>	0,00	MO com LS =>	1,79
				Valor do BDI =>	37,38			Valor com BDI =>	180,13
14.2	**Código**	**Banco**	**Descrição**	**Tipo**		**Und**	**Quant.**	**Valor Unit**	**Total**
Composição	94228	SINAPI	CALHA EM CHAPA DE AÇO GALVANIZADO NÚMERO 24, DESENVOLVIMENTO DE 50 CM, INCLUSO TRANSPORTE VERTICAL. AF_07/2019	COBE - COBERTURA		M	1,0000000	86,42	86,42
Composição Auxiliar	88323	SINAPI	TELHADISTA COM ENCARGOS COMPLEMENTARES	SEDI - SERVIÇOS DIVERSOS		H	0,2770000	21,56	5,97
Composição Auxiliar	93281	SINAPI	GUINCHO ELÉTRICO DE COLUNA, CAPACIDADE 400 KG, COM MOTO FREIO, MOTOR TRIFÁSICO DE 1,25 CV - CHP DIURNO. AF_03/2016	CHOR - CUSTOS HORÁRIOS DE MÁQUINAS E EQUIPAMENTOS		CHP	0,0132000	19,33	0,25
Composição Auxiliar	93282	SINAPI	GUINCHO ELÉTRICO DE COLUNA, CAPACIDADE 400 KG, COM MOTO FREIO, MOTOR TRIFÁSICO DE 1,25 CV - CHI DIURNO. AF_03/2016	CHOR - CUSTOS HORÁRIOS DE MÁQUINAS E EQUIPAMENTOS		CHI	0,0183000	18,39	0,33
Composição Auxiliar	88316	SINAPI	SERVENTE COM ENCARGOS COMPLEMENTARES	SEDI - SERVIÇOS DIVERSOS		H	0,3710000	17,51	6,49
Insumo	00013388	SINAPI	SOLDA EM BARRA DE ESTANHO-CHUMBO 50/50	Material		KG	0,0900000	153,88	13,84
Insumo	00005061	SINAPI	PREGO DE ACO POLIDO COM CABECA 18 X 27 (2 1/2 X 10)	Material		KG	0,0130000	15,56	0,20
Insumo	00040783	SINAPI	CALHA QUADRADA DE CHAPA DE ACO GALVANIZADA NUM 24, CORTE 50 CM	Material		M	1,0500000	53,83	56,52
Insumo	00000142	SINAPI	SELANTE ELASTICO MONOCOMPONENTE A BASE DE POLIURETANO (PU) PARA JUNTAS DIVERSAS	Material		310ML	0,0810000	33,18	2,68
Insumo	00005104	SINAPI	REBITE DE REPUXO EM ALUMINIO VAZADO, DIAMETRO 3,2 X 8 MM DE COMPRIMENTO (1KG = 1025 UNIDADES)	Material		KG	0,0024000	59,75	0,14
				MO sem LS =>	10,07	LS =>	0,00	MO com LS =>	10,07
				Valor do BDI =>	22,63			Valor com BDI =>	109,05
14.3	**Código**	**Banco**	**Descrição**	**Tipo**		**Und**	**Quant.**	**Valor Unit**	**Total**
Composição	94231	SINAPI	RUFO EM CHAPA DE AÇO GALVANIZADO NÚMERO 24, CORTE DE 25 CM, INCLUSO TRANSPORTE VERTICAL. AF 07/2019	COBE - COBERTURA		M	1,0000000	51,61	51,61
Composição Auxiliar	88323	SINAPI	TELHADISTA COM ENCARGOS COMPLEMENTARES	SEDI - SERVIÇOS DIVERSOS		H	0,1120000	21,56	2,41
Composição Auxiliar	93282	SINAPI	GUINCHO ELÉTRICO DE COLUNA, CAPACIDADE 400 KG, COM MOTO FREIO, MOTOR TRIFÁSICO DE 1,25 CV - CHI DIURNO. AF_03/2016	CHOR - CUSTOS HORÁRIOS DE MÁQUINAS E EQUIPAMENTOS		CHI	0,0183000	18,39	0,33
Composição Auxiliar	93281	SINAPI	GUINCHO ELÉTRICO DE COLUNA, CAPACIDADE 400 KG, COM MOTO FREIO, MOTOR TRIFÁSICO DE 1,25 CV - CHP DIURNO. AF_03/2016	CHOR - CUSTOS HORÁRIOS DE MÁQUINAS E EQUIPAMENTOS		CHP	0,0132000	19,33	0,25
Composição Auxiliar	88316	SINAPI	SERVENTE COM ENCARGOS COMPLEMENTARES	SEDI - SERVIÇOS DIVERSOS		H	0,2070000	17,51	3,62
Insumo	00005061	SINAPI	PREGO DE ACO POLIDO COM CABECA 18 X 27 (2 1/2 X 10)	Material		KG	0,0060000	15,56	0,09
Insumo	00005104	SINAPI	REBITE DE REPUXO EM ALUMINIO VAZADO, DIAMETRO 3,2 X 8 MM DE COMPRIMENTO (1KG = 1025 UNIDADES)	Material		KG	0,0012000	59,75	0,07
Insumo	00000142	SINAPI	SELANTE ELASTICO MONOCOMPONENTE A BASE DE POLIURETANO (PU) PARA JUNTAS DIVERSAS	Material		310ML	0,1980000	33,18	6,56
Insumo	00040873	SINAPI	RUFO INTERNO/EXTERNO DE CHAPA DE ACO GALVANIZADA NUM 24, CORTE 25 CM	Material		M	1,0500000	29,87	31,36
Insumo	00013388	SINAPI	SOLDA EM BARRA DE ESTANHO-CHUMBO 50/50	Material		KG	0,0450000	153,88	6,92
				MO sem LS =>	5,08	LS =>	0,00	MO com LS =>	5,08
				Valor do BDI =>	13,51			Valor com BDI =>	65,12
15.1	**Código**	**Banco**	**Descrição**	**Tipo**		**Und**	**Quant.**	**Valor Unit**	**Total**
Composição	104746	SINAPI	MINI CAPTOR PARA SPDA - FORNECIMENTO E INSTALAÇÃO. AF_08/2023	INEL - INSTALAÇÃO ELÉTRICA/ELETRIFICAÇÃO E		UN	1,0000000	25,30	25,30
Composição Auxiliar	88264	SINAPI	ELETRICISTA COM ENCARGOS COMPLEMENTARES	SEDI - SERVIÇOS DIVERSOS		H	0,1905000	23,03	4,38
Composição Auxiliar	88247	SINAPI	AUXILIAR DE ELETRICISTA COM ENCARGOS COMPLEMENTARES	SEDI - SERVIÇOS DIVERSOS		H	0,1905000	18,93	3,60
Insumo	00041426	SINAPI	MINICAPTOR, EM ACO GALVANIZADO A FOGO, FIXACAO HORIZONTAL DE 2 FUROS, SEM BANDEIRA, H=600 MM X DN=10 MM	Material		UN	1,0000000	13,92	13,92
Insumo	00007583	SINAPI	BUCHA DE NYLON SEM ABA S8, COM PARAFUSO DE 4,80 X 50 MM EM ACO ZINCADO COM ROSCA SOBERBA, CABECA CHATA E FENDA PHILLIPS	Material		UN	2,0000000	0,44	0,88
Insumo	00011267	SINAPI	ARRUELA LISA, REDONDA, DE LATAO POLIDO, DIAMETRO NOMINAL 5/8", DIAMETRO EXTERNO = 34 MM, DIAMETRO DO FURO = 17 MM, ESPESSURA = *2,5* MM	Material		UN	2,0000000	1,26	2,52
				MO sem LS =>	6,28	LS =>	0,00	MO com LS =>	6,28
				Valor do BDI =>	6,62			Valor com BDI =>	31,92
15.2	**Código**	**Banco**	**Descrição**	**Tipo**		**Und**	**Quant.**	**Valor Unit**	**Total**
Composição	98111	SINAPI	CAIXA DE INSPEÇÃO PARA ATERRAMENTO, CIRCULAR, EM POLIETILENO, DIÂMETRO INTERNO = 0,3 M. AF 12/2020	INHI - INSTALAÇÕES HIDROS SANITÁRIAS		UN	1,0000000	44,25	44,25
Composição Auxiliar	101618	SINAPI	PREPARO DE FUNDO DE VALA COM LARGURA MENOR QUE 1,5 M, COM CAMADA DE AREIA, LANÇAMENTO MANUAL. AF_08/2020	MOVT - MOVIMENTO DE TERRA		m³	0,0141000	229,68	3,23
Composição Auxiliar	88309	SINAPI	PEDREIRO COM ENCARGOS COMPLEMENTARES	SEDI - SERVIÇOS DIVERSOS		H	0,1384000	22,09	3,05
Composição Auxiliar	88316	SINAPI	SERVENTE COM ENCARGOS COMPLEMENTARES	SEDI - SERVIÇOS DIVERSOS		H	0,1088000	17,51	1,90
Insumo	00034643	SINAPI	CAIXA DE INSPECAO PARA ATERRAMENTO E PARA RAIOS, EM POLIPROPILENO, DIAMETRO = 300 MM X ALTURA = 400 MM	Material		UN	1,0000000	36,07	36,07
				MO sem LS =>	4,94	LS =>	0,00	MO com LS =>	4,94

				Valor do BDI =>	11,58			Valor com BDI =>	55,83
15.3	**Código**	**Banco**	**Descrição**	**Tipo**		**Und**	**Quant.**	**Valor Unit**	**Total**
Composição	96975	SINAPI	CORDOALHA DE COBRE NU 70 MM², NÃO ENTERRADA, COM ISOLADOR - FORNECIMENTO E INSTALAÇÃO. AF 08/2023	INEL - INSTALAÇÃO ELÉTRICA/ELETRIFICAÇÃO E		M	1,0000000	101,07	101,07
Composição Auxiliar	98463	SINAPI	SUPORTE ISOLADOR PARA FIXAÇÃO DA CORDOALHA DE COBRE EM ALVENARIA OU CONCRETO - FORNECIMENTO E INSTALAÇÃO. AF_08/2023	INEL - INSTALAÇÃO ELÉTRICA/ELETRIFICAÇÃO E ILUMINAÇÃO EXTERNA		UN	0,6667000	22,90	15,26
Composição Auxiliar	88264	SINAPI	ELETRICISTA COM ENCARGOS COMPLEMENTARES	SEDI - SERVIÇOS DIVERSOS		H	0,3853000	23,03	8,87
Composição Auxiliar	88247	SINAPI	AUXILIAR DE ELETRICISTA COM ENCARGOS COMPLEMENTARES	SEDI - SERVIÇOS DIVERSOS		H	0,3853000	18,93	7,29
Insumo	00000864	SINAPI	CABO DE COBRE NU 70 MM2 MEIO-DURO	Material		M	1,0500000	66,34	69,65
				MO sem LS =>	19,52	LS =>	0,00	MO com LS =>	19,52
				Valor do BDI =>	26,47			Valor com BDI =>	127,54
15.4	**Código**	**Banco**	**Descrição**	**Tipo**		**Und**	**Quant.**	**Valor Unit**	**Total**
Composição	104754	SINAPI	CONECTOR SPLIT-BOLT, PARA SPDA, PARA CABOS ATÉ 70 MM2 - FORNECIMENTO E INSTALAÇÃO. AF_08/2023	INEL - INSTALAÇÃO ELÉTRICA/ELETRIFICAÇÃO E		UN	1,0000000	30,74	30,74
Composição Auxiliar	88247	SINAPI	AUXILIAR DE ELETRICISTA COM ENCARGOS COMPLEMENTARES	SEDI - SERVIÇOS DIVERSOS		H	0,1863000	18,93	3,52
Composição Auxiliar	88264	SINAPI	ELETRICISTA COM ENCARGOS COMPLEMENTARES	SEDI - SERVIÇOS DIVERSOS		H	0,1863000	23,03	4,29
Insumo	00011855	SINAPI	CONECTOR METALICO TIPO PARAFUSO FENDIDO (SPLIT BOLT), PARA CABOS ATE 70 MM2	Material		UN	1,0000000	22,93	22,93
				MO sem LS =>	6,14	LS =>	0,00	MO com LS =>	6,14
				Valor do BDI =>	8,05			Valor com BDI =>	38,79
15.5	**Código**	**Banco**	**Descrição**	**Tipo**		**Und**	**Quant.**	**Valor Unit**	**Total**
Composição	91864	SINAPI	ELETRODUTO RÍGIDO ROSCÁVEL, PVC, DN 32 MM (1"), PARA CIRCUITOS TERMINAIS, INSTALADO EM FORRO - FORNECIMENTO E INSTALAÇÃO. AF 03/2023	INEL - INSTALAÇÃO ELÉTRICA/ELETRIFICAÇÃO E ILUMINAÇÃO EXTERNA		M	1,0000000	12,90	12,90
Composição Auxiliar	88264	SINAPI	ELETRICISTA COM ENCARGOS COMPLEMENTARES	SEDI - SERVIÇOS DIVERSOS		H	0,1390000	23,03	3,20
Composição Auxiliar	88247	SINAPI	AUXILIAR DE ELETRICISTA COM ENCARGOS COMPLEMENTARES	SEDI - SERVIÇOS DIVERSOS		H	0,1390000	18,93	2,63
Insumo	00002685	SINAPI	ELETRODUTO DE PVC RIGIDO ROSCAVEL DE 1 ", SEM LUVA	Material		M	1,0170000	6,96	7,07
				MO sem LS =>	4,57	LS =>	0,00	MO com LS =>	4,57
				Valor do BDI =>	3,37			Valor com BDI =>	16,27
16.1	**Código**	**Banco**	**Descrição**	**Tipo**		**Und**	**Quant.**	**Valor Unit**	**Total**
Composição	95649	SINAPI	KIT CAVALETE PARA MEDIÇÃO DE ÁGUA - ENTRADA INDIVIDUALIZADA, EM CPVC DN 28 MM (1"), PARA 2 MEDIDORES - FORNECIMENTO E INSTALAÇÃO (EXCLUSIVE HIDRÔMETRO). AF_03/2024	INHI - INSTALAÇÕES HIDROS SANITÁRIAS		UN	1,0000000	852,48	852,48
Composição Auxiliar	88267	SINAPI	ENCANADOR OU BOMBEIRO HIDRÁULICO COM ENCARGOS COMPLEMENTARES	SEDI - SERVIÇOS DIVERSOS		H	2,8719000	22,03	63,26
Composição Auxiliar	88248	SINAPI	AUXILIAR DE ENCANADOR OU BOMBEIRO HIDRÁULICO COM ENCARGOS COMPLEMENTARES	SEDI - SERVIÇOS DIVERSOS		H	2,8719000	18,02	51,75
Insumo	00037957	SINAPI	JOELHO CPVC, SOLDAVEL, 90 GRAUS, 28 MM, PARA AGUA QUENTE	Material		UN	4,0000000	7,91	31,64
Insumo	00037960	SINAPI	JOELHO CPVC, SOLDAVEL, 90 GRAUS, 54 MM, PARA AGUA QUENTE	Material		UN	2,0000000	56,21	112,42
Insumo	00038014	SINAPI	TE CPVC, SOLDAVEL, 90 GRAUS, 54 MM, PARA AGUA QUENTE PREDIAL	Material		UN	1,0000000	68,73	68,73
Insumo	00044400	SINAPI	BUCHA DE REDUCAO CPVC, SOLDAVEL, 54 X 28 MM, PARA AGUA QUENTE	Material		UN	2,0000000	27,12	54,24
Insumo	00021114	SINAPI	ADESIVO PARA TUBOS CPVC, *75* G	Material		UN	1,8600000	34,86	64,83
Insumo	00038007	SINAPI	CONECTOR, CPVC, SOLDAVEL, 28 MM X 1", PARA AGUA QUENTE	Material		UN	4,0000000	24,58	98,32
Insumo	00003148	SINAPI	FITA VEDA ROSCA EM ROLOS DE 18 MM X 50 M (L X C)	Material		UN	0,0264000	12,87	0,33
Insumo	00038029	SINAPI	TUBO CPVC, SOLDAVEL, 54 MM, AGUA QUENTE PREDIAL (NBR 15884)	Material		M	0,9444000	71,54	67,56
Insumo	00006019	SINAPI	REGISTRO GAVETA BRUTO EM LATAO FORJADO, BITOLA 1" (REF 1509)	Material		UN	2,0000000	38,29	76,58
Insumo	00021125	SINAPI	TUBO CPVC, SOLDAVEL, 28 MM, AGUA QUENTE PREDIAL (NBR 15884)	Material		M	5,8236000	27,96	162,82
				MO sem LS =>	92,66	LS =>	0,00	MO com LS =>	92,66
				Valor do BDI =>	223,26			Valor com BDI =>	1.075,74
16.2	**Código**	**Banco**	**Descrição**	**Tipo**		**Und**	**Quant.**	**Valor Unit**	**Total**
Composição	95675	SINAPI	HIDRÔMETRO DN 3/4", 5,0 M3/H - FORNECIMENTO E INSTALAÇÃO. AF 03/2024	INHI - INSTALAÇÕES HIDROS SANITÁRIAS		UN	1,0000000	128,79	128,79
Composição Auxiliar	88248	SINAPI	AUXILIAR DE ENCANADOR OU BOMBEIRO HIDRÁULICO COM ENCARGOS COMPLEMENTARES	SEDI - SERVIÇOS DIVERSOS		H	0,5343000	18,02	9,62
Composição Auxiliar	88267	SINAPI	ENCANADOR OU BOMBEIRO HIDRÁULICO COM ENCARGOS COMPLEMENTARES	SEDI - SERVIÇOS DIVERSOS		H	0,5343000	22,03	11,77
Insumo	00012774	SINAPI	HIDROMETRO UNIJATO / MEDIDOR DE AGUA, DN 3/4", VAZAO MAXIMA DE 5 M3/H, PARA AGUA POTAVEL FRIA, RELOJOARIA PLANA, CLASSE B, HORIZONTAL (SEM CONEXOES)0,	Material		UN	1,0000000	107,24	107,24
Insumo	00003148	SINAPI	FITA VEDA ROSCA EM ROLOS DE 18 MM X 50 M (L X C)	Material		UN	0,0132000	12,87	0,16
				MO sem LS =>	17,23	LS =>	0,00	MO com LS =>	17,23
				Valor do BDI =>	33,73			Valor com BDI =>	162,52
16.3	**Código**	**Banco**	**Descrição**	**Tipo**		**Und**	**Quant.**	**Valor Unit**	**Total**
Composição	89848	SINAPI	TUBO PVC, SERIE NORMAL, ESGOTO PREDIAL, DN 100 MM, FORNECIDO E INSTALADO EM SUBCOLETOR AÉREO DE ESGOTO SANITÁRIO. AF_08/2022	INHI - INSTALAÇÕES HIDROS SANITÁRIAS		M	1,0000000	22,53	22,53
Composição Auxiliar	88248	SINAPI	AUXILIAR DE ENCANADOR OU BOMBEIRO HIDRÁULICO COM ENCARGOS COMPLEMENTARES	SEDI - SERVIÇOS DIVERSOS		H	0,2396000	18,02	4,31
Composição Auxiliar	88267	SINAPI	ENCANADOR OU BOMBEIRO HIDRÁULICO COM ENCARGOS COMPLEMENTARES	SEDI - SERVIÇOS DIVERSOS		H	0,2396000	22,03	5,27
Insumo	00038383	SINAPI	LIXA D'AGUA EM FOLHA, GRAO 100	Material		UN	0,0133000	2,43	0,03
Insumo	00009836	SINAPI	TUBO PVC SERIE NORMAL, DN 100 MM, PARA ESGOTO PREDIAL (NBR 5688)	Material		M	1,0549000	12,25	12,92
				MO sem LS =>	7,72	LS =>	0,00	MO com LS =>	7,72
				Valor do BDI =>	5,90			Valor com BDI =>	28,43
16.4	**Código**	**Banco**	**Descrição**	**Tipo**		**Und**	**Quant.**	**Valor Unit**	**Total**
Composição	89849	SINAPI	TUBO PVC, SERIE NORMAL, ESGOTO PREDIAL, DN 150 MM, FORNECIDO E INSTALADO EM SUBCOLETOR AÉREO DE ESGOTO SANITÁRIO. AF_08/2022	INHI - INSTALAÇÕES HIDROS SANITÁRIAS		M	1,0000000	46,27	46,27
Composição Auxiliar	88248	SINAPI	AUXILIAR DE ENCANADOR OU BOMBEIRO HIDRÁULICO COM ENCARGOS COMPLEMENTARES	SEDI - SERVIÇOS DIVERSOS		H	0,3114000	18,02	5,61
Composição Auxiliar	88267	SINAPI	ENCANADOR OU BOMBEIRO HIDRÁULICO COM ENCARGOS COMPLEMENTARES	SEDI - SERVIÇOS DIVERSOS		H	0,3114000	22,03	6,86
Insumo	00038383	SINAPI	LIXA D'AGUA EM FOLHA, GRAO 100	Material		UN	0,0173000	2,43	0,04
Insumo	00020065	SINAPI	TUBO PVC SERIE NORMAL, DN 150 MM, PARA ESGOTO PREDIAL (NBR 5688)	Material		M	1,0549000	32,01	33,76

				MO sem LS =>	10,04	LS =>	0,00	MO com LS =>	10,04
				Valor do BDI =>	12,11			Valor com BDI =>	58,38
16.5	**Código**	**Banco**	**Descrição**	**Tipo**		**Und**	**Quant.**	**Valor Unit**	**Total**
Composição	89711	SINAPI	TUBO PVC, SERIE NORMAL, ESGOTO PREDIAL, DN 40 MM, FORNECIDO E INSTALADO EM RAMAL DE DESCARGA OU RAMAL DE ESGOTO SANITÁRIO. AF_08/2022	INHI - INSTALAÇÕES HIDROS SANITÁRIAS		M	1,0000000	17,39	17,39
Composição Auxiliar	88248	SINAPI	AUXILIAR DE ENCANADOR OU BOMBEIRO HIDRÁULICO COM ENCARGOS COMPLEMENTARES	SEDI - SERVIÇOS DIVERSOS		H	0,2930000	18,02	5,27
Composição Auxiliar	88267	SINAPI	ENCANADOR OU BOMBEIRO HIDRÁULICO COM ENCARGOS COMPLEMENTARES	SEDI - SERVIÇOS DIVERSOS		H	0,2930000	22,03	6,45
Insumo	00009835	SINAPI	TUBO PVC SERIE NORMAL, DN 40 MM, PARA ESGOTO PREDIAL (NBR 5688)	Material		M	1,0549000	5,35	5,64
Insumo	00038383	SINAPI	LIXA D'AGUA EM FOLHA, GRAO 100	Material		UN	0,0163000	2,43	0,03
				MO sem LS =>	9,45	LS =>	0,00	MO com LS =>	9,45
				Valor do BDI =>	4,55			Valor com BDI =>	21,94
16.6	**Código**	**Banco**	**Descrição**	**Tipo**		**Und**	**Quant.**	**Valor Unit**	**Total**
Composição	89802	SINAPI	JOELHO 45 GRAUS, PVC, SERIE NORMAL, ESGOTO PREDIAL, DN 50 MM, JUNTA ELÁSTICA, FORNECIDO E INSTALADO EM PRUMADA DE ESGOTO SANITÁRIO OU VENTILAÇÃO. AF_08/2022	INHI - INSTALAÇÕES HIDROS SANITÁRIAS		UN	1,0000000	9,09	9,09
Composição Auxiliar	88267	SINAPI	ENCANADOR OU BOMBEIRO HIDRÁULICO COM ENCARGOS COMPLEMENTARES	SEDI - SERVIÇOS DIVERSOS		H	0,0343000	22,03	0,75
Composição Auxiliar	88248	SINAPI	AUXILIAR DE ENCANADOR OU BOMBEIRO HIDRÁULICO COM ENCARGOS COMPLEMENTARES	SEDI - SERVIÇOS DIVERSOS		H	0,0343000	18,02	0,61
Insumo	00003518	SINAPI	JOELHO PVC, SOLDAVEL, PB, 45 GRAUS, DN 50 MM, PARA ESGOTO PREDIAL	Material		UN	1,0000000	3,11	3,11
Insumo	00000296	SINAPI	ANEL BORRACHA PARA TUBO ESGOTO PREDIAL, DN 50 MM (NBR 5688)	Material		UN	2,0000000	1,61	3,22
Insumo	00020078	SINAPI	PASTA LUBRIFICANTE PARA TUBOS E CONEXOES COM JUNTA ELASTICA, EMBALAGEM DE *400* GR (USO EM PVC, ACO, POLIETILENO E OUTROS)	Material		UN	0,0500000	28,05	1,40
				MO sem LS =>	1,10	LS =>	0,00	MO com LS =>	1,10
				Valor do BDI =>	2,38			Valor com BDI =>	11,47
16.7	**Código**	**Banco**	**Descrição**	**Tipo**		**Und**	**Quant.**	**Valor Unit**	**Total**
Composição	89726	SINAPI	JOELHO 45 GRAUS, PVC, SERIE NORMAL, ESGOTO PREDIAL, DN 40 MM, JUNTA SOLDÁVEL, FORNECIDO E INSTALADO EM RAMAL DE DESCARGA OU RAMAL DE ESGOTO SANITÁRIO. AF_08/2022	INHI - INSTALAÇÕES HIDROS SANITÁRIAS		UN	1,0000000	8,83	8,83
Composição Auxiliar	88248	SINAPI	AUXILIAR DE ENCANADOR OU BOMBEIRO HIDRÁULICO COM ENCARGOS COMPLEMENTARES	SEDI - SERVIÇOS DIVERSOS		H	0,1270000	18,02	2,28
Composição Auxiliar	88267	SINAPI	ENCANADOR OU BOMBEIRO HIDRÁULICO COM ENCARGOS COMPLEMENTARES	SEDI - SERVIÇOS DIVERSOS		H	0,1270000	22,03	2,79
Insumo	00000122	SINAPI	ADESIVO PLASTICO PARA PVC, FRASCO COM *850* GR	Material		UN	0,0099000	67,98	0,67
Insumo	00020083	SINAPI	SOLUCAO PREPARADORA / LIMPADORA PARA PVC, FRASCO COM 1000 CM3	Material		UN	0,0150000	77,01	1,15
Insumo	00038383	SINAPI	LIXA D'AGUA EM FOLHA, GRAO 100	Material		UN	0,0071000	2,43	0,01
Insumo	00003516	SINAPI	JOELHO PVC, SOLDAVEL, BB, 45 GRAUS, DN 40 MM, PARA ESGOTO PREDIAL	Material		UN	1,0000000	1,93	1,93
				MO sem LS =>	4,09	LS =>	0,00	MO com LS =>	4,09
				Valor do BDI =>	2,31			Valor com BDI =>	11,14
16.8	**Código**	**Banco**	**Descrição**	**Tipo**		**Und**	**Quant.**	**Valor Unit**	**Total**
Composição	89854	SINAPI	JOELHO 90 GRAUS, PVC, SERIE NORMAL, ESGOTO PREDIAL, DN 150 MM, JUNTA ELÁSTICA, FORNECIDO E INSTALADO EM SUBCOLETOR AÉREO DE ESGOTO SANITÁRIO. AF_08/2022	INHI - INSTALAÇÕES HIDROS SANITÁRIAS		UN	1,0000000	88,89	88,89
Composição Auxiliar	88248	SINAPI	AUXILIAR DE ENCANADOR OU BOMBEIRO HIDRÁULICO COM ENCARGOS COMPLEMENTARES	SEDI - SERVIÇOS DIVERSOS		H	0,3605000	18,02	6,49
Composição Auxiliar	88267	SINAPI	ENCANADOR OU BOMBEIRO HIDRÁULICO COM ENCARGOS COMPLEMENTARES	SEDI - SERVIÇOS DIVERSOS		H	0,3605000	22,03	7,94
Insumo	00020078	SINAPI	PASTA LUBRIFICANTE PARA TUBOS E CONEXOES COM JUNTA ELASTICA, EMBALAGEM DE *400* GR (USO EM PVC, ACO, POLIETILENO E OUTROS)	Material		UN	0,1750000	28,05	4,90
Insumo	00000305	SINAPI	ANEL BORRACHA, PARA TUBO PVC, REDE COLETOR ESGOTO, DN 150 MM (NBR 7362)	Material		UN	2,0000000	10,00	20,00
Insumo	00037950	SINAPI	JOELHO PVC, SOLDAVEL, PB, 90 GRAUS, DN 150 MM, PARA ESGOTO PREDIAL	Material		UN	1,0000000	49,56	49,56
				MO sem LS =>	11,62	LS =>	0,00	MO com LS =>	11,62
				Valor do BDI =>	23,28			Valor com BDI =>	112,17
16.9	**Código**	**Banco**	**Descrição**	**Tipo**		**Und**	**Quant.**	**Valor Unit**	**Total**
Composição	89809	SINAPI	JOELHO 90 GRAUS, PVC, SERIE NORMAL, ESGOTO PREDIAL, DN 100 MM, JUNTA ELÁSTICA, FORNECIDO E INSTALADO EM PRUMADA DE ESGOTO SANITÁRIO OU VENTILAÇÃO. AF_08/2022	INHI - INSTALAÇÕES HIDROS SANITÁRIAS		UN	1,0000000	24,47	24,47
Composição Auxiliar	88248	SINAPI	AUXILIAR DE ENCANADOR OU BOMBEIRO HIDRÁULICO COM ENCARGOS COMPLEMENTARES	SEDI - SERVIÇOS DIVERSOS		H	0,2172000	18,02	3,91
Composição Auxiliar	88267	SINAPI	ENCANADOR OU BOMBEIRO HIDRÁULICO COM ENCARGOS COMPLEMENTARES	SEDI - SERVIÇOS DIVERSOS		H	0,2172000	22,03	4,78
Insumo	00020078	SINAPI	PASTA LUBRIFICANTE PARA TUBOS E CONEXOES COM JUNTA ELASTICA, EMBALAGEM DE *400* GR (USO EM PVC, ACO, POLIETILENO E OUTROS)	Material		UN	0,1150000	28,05	3,22
Insumo	00000301	SINAPI	ANEL BORRACHA PARA TUBO ESGOTO PREDIAL, DN 100 MM (NBR 5688)	Material		UN	2,0000000	2,87	5,74
Insumo	00003520	SINAPI	JOELHO PVC, SOLDAVEL, PB, 90 GRAUS, DN 100 MM, PARA ESGOTO PREDIAL	Material		UN	1,0000000	6,82	6,82
				MO sem LS =>	7,00	LS =>	0,00	MO com LS =>	7,00
				Valor do BDI =>	6,40			Valor com BDI =>	30,87
16.10	**Código**	**Banco**	**Descrição**	**Tipo**		**Und**	**Quant.**	**Valor Unit**	**Total**
Composição	89801	SINAPI	JOELHO 90 GRAUS, PVC, SERIE NORMAL, ESGOTO PREDIAL, DN 50 MM, JUNTA ELÁSTICA, FORNECIDO E INSTALADO EM PRUMADA DE ESGOTO SANITÁRIO OU VENTILAÇÃO. AF_08/2022	INHI - INSTALAÇÕES HIDROS SANITÁRIAS		UN	1,0000000	8,49	8,49
Composição Auxiliar	88248	SINAPI	AUXILIAR DE ENCANADOR OU BOMBEIRO HIDRÁULICO COM ENCARGOS COMPLEMENTARES	SEDI - SERVIÇOS DIVERSOS		H	0,0343000	18,02	0,61
Composição Auxiliar	88267	SINAPI	ENCANADOR OU BOMBEIRO HIDRÁULICO COM ENCARGOS COMPLEMENTARES	SEDI - SERVIÇOS DIVERSOS		H	0,0343000	22,03	0,75
Insumo	00000296	SINAPI	ANEL BORRACHA PARA TUBO ESGOTO PREDIAL, DN 50 MM (NBR 5688)	Material		UN	2,0000000	1,61	3,22
Insumo	00020078	SINAPI	PASTA LUBRIFICANTE PARA TUBOS E CONEXOES COM JUNTA ELASTICA, EMBALAGEM DE *400* GR (USO EM PVC, ACO, POLIETILENO E OUTROS)	Material		UN	0,0500000	28,05	1,40
Insumo	00003526	SINAPI	JOELHO PVC, SOLDAVEL, PB, 90 GRAUS, DN 50 MM, PARA ESGOTO PREDIAL	Material		UN	1,0000000	2,51	2,51
				MO sem LS =>	1,10	LS =>	0,00	MO com LS =>	1,10
				Valor do BDI =>	2,22			Valor com BDI =>	10,71
16.11	**Código**	**Banco**	**Descrição**	**Tipo**		**Und**	**Quant.**	**Valor Unit**	**Total**

Composição	89724	SINAPI	JOELHO 90 GRAUS, PVC, SERIE NORMAL, ESGOTO PREDIAL, DN 40 MM, JUNTA SOLDÁVEL, FORNECIDO E INSTALADO EM RAMAL DE DESCARGA OU RAMAL DE ESGOTO SANITÁRIO. AF_08/2022	INHI - INSTALAÇÕES HIDROS SANITÁRIAS	UN	1,0000000	8,63	8,63
Composição Auxiliar	88267	SINAPI	ENCANADOR OU BOMBEIRO HIDRÁULICO COM ENCARGOS COMPLEMENTARES	SEDI - SERVIÇOS DIVERSOS	H	0,1270000	22,03	2,79
Composição Auxiliar	88248	SINAPI	AUXILIAR DE ENCANADOR OU BOMBEIRO HIDRÁULICO COM ENCARGOS COMPLEMENTARES	SEDI - SERVIÇOS DIVERSOS	H	0,1270000	18,02	2,28
Insumo	00003517	SINAPI	JOELHO PVC, SOLDAVEL, BB, 90 GRAUS, SEM ANEL, DN 40 MM, PARA ESGOTO PREDIAL SECUNDARIO	Material	UN	1,0000000	1,73	1,73
Insumo	00000122	SINAPI	ADESIVO PLASTICO PARA PVC, FRASCO COM *850* GR	Material	UN	0,0099000	67,98	0,67
Insumo	00038383	SINAPI	LIXA D'AGUA EM FOLHA, GRAO 100	Material	UN	0,0071000	2,43	0,01
Insumo	00020083	SINAPI	SOLUCAO PREPARADORA / LIMPADORA PARA PVC, FRASCO COM 1000 CM3	Material	UN	0,0150000	77,01	1,15
				MO sem LS => 4,09	LS =>	0,00	MO com LS =>	4,09
				Valor do BDI => 2,26			Valor com BDI =>	10,89

16.12	Código	Banco	Descrição	Tipo	Und	Quant.	Valor Unit	Total
Composição	102710	SINAPI	JUNÇÃO SIMPLES DE PVC, 45 GRAUS, SÉRIE NORMAL, PARA ESGOTO PREDIAL, DN 100 MM, INSTALADA EM DRENO - FORNECIMENTO E INSTALAÇÃO. AF_07/2021	DROP - DRENAGEM/OBRAS DE CONTENÇÃO / POÇOS DE VISITA E CAIXAS	UN	1,0000000	48,25	48,25
Composição Auxiliar	88309	SINAPI	PEDREIRO COM ENCARGOS COMPLEMENTARES	SEDI - SERVIÇOS DIVERSOS	H	0,3822000	22,09	8,44
Composição Auxiliar	88316	SINAPI	SERVENTE COM ENCARGOS COMPLEMENTARES	SEDI - SERVIÇOS DIVERSOS	H	1,1466000	17,51	20,07
Insumo	00003670	SINAPI	JUNCAO SIMPLES, PVC, 45 GRAUS, DN 100 X 100 MM, SERIE NORMAL PARA ESGOTO PREDIAL	Material	UN	1,0000000	19,74	19,74
				MO sem LS => 21,75	LS =>	0,00	MO com LS =>	21,75
				Valor do BDI => 12,63			Valor com BDI =>	60,88

16.13	Código	Banco	Descrição	Tipo	Und	Quant.	Valor Unit	Total
Composição	104328	SINAPI	CAIXA SIFONADA, COM GRELHA QUADRADA, PVC, DN 150 X 150 X 50 MM, JUNTA SOLDÁVEL, FORNECIDA E INSTALADA EM RAMAL DE DESCARGA OU EM RAMAL DE ESGOTO SANITÁRIO. AF_08/2022	INHI - INSTALAÇÕES HIDROS SANITÁRIAS	UN	1,0000000	59,44	59,44
Composição Auxiliar	88248	SINAPI	AUXILIAR DE ENCANADOR OU BOMBEIRO HIDRÁULICO COM ENCARGOS COMPLEMENTARES	SEDI - SERVIÇOS DIVERSOS	H	0,4231000	18,02	7,62
Composição Auxiliar	88267	SINAPI	ENCANADOR OU BOMBEIRO HIDRÁULICO COM ENCARGOS COMPLEMENTARES	SEDI - SERVIÇOS DIVERSOS	H	0,4231000	22,03	9,32
Insumo	00000122	SINAPI	ADESIVO PLASTICO PARA PVC, FRASCO COM *850* GR	Material	UN	0,0292000	67,98	1,98
Insumo	00011712	SINAPI	CAIXA SIFONADA, PVC, 150 X 150 X 50 MM, COM GRELHA QUADRADA, BRANCA (NBR 5688)	Material	UN	1,0000000	37,11	37,11
Insumo	00020083	SINAPI	SOLUCAO PREPARADORA / LIMPADORA PARA PVC, FRASCO COM 1000 CM3	Material	UN	0,0440000	77,01	3,38
Insumo	00038383	SINAPI	LIXA D'AGUA EM FOLHA, GRAO 100	Material	UN	0,0154000	2,43	0,03
				MO sem LS => 13,64	LS =>	0,00	MO com LS =>	13,64
				Valor do BDI => 15,56			Valor com BDI =>	75,00

16.14	Código	Banco	Descrição	Tipo	Und	Quant.	Valor Unit	Total
Composição	97902	SINAPI	CAIXA ENTERRADA HIDRÁULICA RETANGULAR EM ALVENARIA COM TIJOLOS CERÂMICOS MACIÇOS, DIMENSÕES INTERNAS: 0,6X0,6X0,6 M PARA REDE DE ESGOTO. AF 12/2020	INHI - INSTALAÇÕES HIDROS SANITÁRIAS	UN	1,0000000	518,38	518,38
Composição Auxiliar	100475	SINAPI	ARGAMASSA TRAÇO 1:3 (EM VOLUME DE CIMENTO E AREIA MÉDIA ÚMIDA) COM ADIÇÃO DE IMPERMEABILIZANTE, PREPARO MECÂNICO COM BETONEIRA 400 L. AF 08/2019	SEDI - SERVIÇOS DIVERSOS	m³	0,1156000	676,56	78,21
Composição Auxiliar	5678	SINAPI	RETROESCAVADEIRA SOBRE RODAS COM CARREGADEIRA, TRAÇÃO 4X4, POTÊNCIA LÍQ. 88 HP, CAÇAMBA CARREG. CAP. MÍN. 1 M3, CAÇAMBA RETRO CAP. 0,26 M3, PESO OPERACIONAL MÍN. 6.674 KG, PROFUNDIDADE ESCAVAÇÃO MÁX. 4,37 M - CHP DIURNO. AF_06/2014	CHOR - CUSTOS HORÁRIOS DE MÁQUINAS E EQUIPAMENTOS	CHP	0,0087000	120,42	1,04
Composição Auxiliar	87316	SINAPI	ARGAMASSA TRAÇO 1:4 (EM VOLUME DE CIMENTO E AREIA GROSSA ÚMIDA) PARA CHAPISCO CONVENCIONAL, PREPARO MECÂNICO COM BETONEIRA 400 L. AF 08/2019	SEDI - SERVIÇOS DIVERSOS	m³	0,0148000	449,60	6,65
Composição Auxiliar	94970	SINAPI	CONCRETO FCK = 20MPA, TRAÇO 1:2,7:3 (EM MASSA SECA DE CIMENTO/ AREIA MÉDIA/ BRITA 1) - PREPARO MECÂNICO COM BETONEIRA 600 L. AF 05/2021	FUES - FUNDAÇÕES E ESTRUTURAS	m³	0,0744000	462,21	34,38
Composição Auxiliar	97735	SINAPI	PEÇA RETANGULAR PRÉ-MOLDADA, VOLUME DE CONCRETO DE 30 A 100 LITROS, TAXA DE AÇO APROXIMADA DE 30KG/M³. AF_03/2024	FUES - FUNDAÇÕES E ESTRUTURAS	m³	0,0448000	2.127,76	95,32
Composição Auxiliar	101616	SINAPI	PREPARO DE FUNDO DE VALA COM LARGURA MENOR QUE 1,5 M (ACERTO DO SOLO NATURAL). AF 08/2020	MOVT - MOVIMENTO DE TERRA	m²	0,8100000	5,09	4,12
Composição Auxiliar	88316	SINAPI	SERVENTE COM ENCARGOS COMPLEMENTARES	SEDI - SERVIÇOS DIVERSOS	H	4,0028000	17,51	70,08
Composição Auxiliar	88309	SINAPI	PEDREIRO COM ENCARGOS COMPLEMENTARES	SEDI - SERVIÇOS DIVERSOS	H	5,0944000	22,09	112,53
Composição Auxiliar	5679	SINAPI	RETROESCAVADEIRA SOBRE RODAS COM CARREGADEIRA, TRAÇÃO 4X4, POTÊNCIA LÍQ. 88 HP, CAÇAMBA CARREG. CAP. MÍN. 1 M3, CAÇAMBA RETRO CAP. 0,26 M3, PESO OPERACIONAL MÍN. 6.674 KG, PROFUNDIDADE ESCAVAÇÃO MÁX. 4,37 M - CHI DIURNO. AF_06/2014	CHOR - CUSTOS HORÁRIOS DE MÁQUINAS E EQUIPAMENTOS	CHI	0,0178000	48,15	0,85
Insumo	00004491	SINAPI	PONTALETE *7,5 X 7,5* CM EM PINUS, MISTA OU EQUIVALENTE DA REGIAO - BRUTA	Material	M	0,1184000	10,18	1,20
Insumo	00004517	SINAPI	SARRAFO *2,5 X 7,5* CM EM PINUS, MISTA OU EQUIVALENTE DA REGIAO - BRUTA	Material	M	0,1408000	3,56	0,50
Insumo	00007258	SINAPI	TIJOLO CERAMICO MACICO COMUM DE *5 X 10 X 20* CM (L X A X C)	Material	UN	131,8188000	0,81	106,77
Insumo	00002692	SINAPI	DESMOLDANTE PROTETOR PARA FORMAS DE MADEIRA, DE BASE OLEOSA EMULSIONADA EM AGUA	Material	L	0,0054000	6,64	0,03
Insumo	00006193	SINAPI	TABUA NAO APARELHADA *2,5 X 20* CM, EM MACARANDUBA/MASSARANDUBA, ANGELIM OU EQUIVALENTE DA REGIAO - BRUTA	Material	M	0,4416000	14,73	6,50
Insumo	00005069	SINAPI	PREGO DE ACO POLIDO COM CABECA 17 X 27 (2 1/2 X 11)	Material	KG	0,0125000	16,13	0,20
				MO sem LS => 197,67	LS =>	0,00	MO com LS =>	197,67
				Valor do BDI => 135,76			Valor com BDI =>	654,14

16.15	Código	Banco	Descrição	Tipo	Und	Quant.	Valor Unit	Total
Composição	98108	SINAPI	CAIXA DE GORDURA DUPLA (CAPACIDADE: 126 L), RETANGULAR, EM ALVENARIA COM BLOCOS DE CONCRETO, DIMENSÕES INTERNAS = 0,4X0,7 M, ALTURA INTERNA = 0,8 M. AF_12/2020	INHI - INSTALAÇÕES HIDROS SANITÁRIAS	UN	1,0000000	424,81	424,81
Composição Auxiliar	100475	SINAPI	ARGAMASSA TRAÇO 1:3 (EM VOLUME DE CIMENTO E AREIA MÉDIA ÚMIDA) COM ADIÇÃO DE IMPERMEABILIZANTE, PREPARO MECÂNICO COM BETONEIRA 400 L. AF 08/2019	SEDI - SERVIÇOS DIVERSOS	m³	0,0928000	676,56	62,78
Composição Auxiliar	88309	SINAPI	PEDREIRO COM ENCARGOS COMPLEMENTARES	SEDI - SERVIÇOS DIVERSOS	H	4,6356000	22,09	102,40
Composição Auxiliar	97733	SINAPI	PEÇA RETANGULAR PRÉ-MOLDADA, VOLUME DE CONCRETO DE ATÉ 10 LITROS, TAXA DE AÇO APROXIMADA DE 30KG/M³. AF_03/2024	FUES - FUNDAÇÕES E ESTRUTURAS	m³	0,0112000	2.935,98	32,88
Composição Auxiliar	101616	SINAPI	PREPARO DE FUNDO DE VALA COM LARGURA MENOR QUE 1,5 M (ACERTO DO SOLO NATURAL). AF 08/2020	MOVT - MOVIMENTO DE TERRA	m²	0,7000000	5,09	3,56

Composição Auxiliar	97734	SINAPI	PEÇA RETANGULAR PRÉ-MOLDADA, VOLUME DE CONCRETO DE 10 A 30 LITROS, TAXA DE AÇO APROXIMADA DE 30KG/M³. AF_03/2024	FUES - FUNDAÇÕES E ESTRUTURAS	m³	0,0168000	2.561,02	43,02
Composição Auxiliar	87316	SINAPI	ARGAMASSA TRAÇO 1:4 (EM VOLUME DE CIMENTO E AREIA GROSSA ÚMIDA) PARA CHAPISCO CONVENCIONAL, PREPARO MECÂNICO COM BETONEIRA 400 L. AF 08/2019	SEDI - SERVIÇOS DIVERSOS	m³	0,0195000	449,60	8,76
Composição Auxiliar	94970	SINAPI	CONCRETO FCK = 20MPA, TRAÇO 1:2,7:3 (EM MASSA SECA DE CIMENTO/ AREIA MÉDIA/ BRITA 1) - PREPARO MECÂNICO COM BETONEIRA 600 L. AF 05/2021	FUES - FUNDAÇÕES E ESTRUTURAS	m³	0,0502000	462,21	23,20
Composição Auxiliar	88316	SINAPI	SERVENTE COM ENCARGOS COMPLEMENTARES	SEDI - SERVIÇOS DIVERSOS	H	3,6423000	17,51	63,77
Insumo	00004491	SINAPI	PONTALETE *7,5 X 7,5* CM EM PINUS, MISTA OU EQUIVALENTE DA REGIAO - BRUTA	Material	M	0,0888000	10,18	0,90
Insumo	00000650	SINAPI	BLOCO DE VEDACAO DE CONCRETO, 9 X 19 X 39 CM (CLASSE C - NBR 6136)	Material	UN	26,0438000	3,00	78,13
Insumo	00005069	SINAPI	PREGO DE ACO POLIDO COM CABECA 17 X 27 (2 1/2 X 11)	Material	KG	0,0094000	16,13	0,15
Insumo	00006193	SINAPI	TABUA NAO APARELHADA *2,5 X 20* CM, EM MACARANDUBA/MASSARANDUBA, ANGELIM OU EQUIVALENTE DA REGIAO - BRUTA	Material	M	0,3312000	14,73	4,87
Insumo	00004517	SINAPI	SARRAFO *2,5 X 7,5* CM EM PINUS, MISTA OU EQUIVALENTE DA REGIAO - BRUTA	Material	M	0,1056000	3,56	0,37
Insumo	00002692	SINAPI	DESMOLDANTE PROTETOR PARA FORMAS DE MADEIRA, DE BASE OLEOSA EMULSIONADA EM AGUA	Material	L	0,0041000	6,64	0,02
				MO sem LS => 176,90	LS =>	0,00	MO com LS =>	176,90
				Valor do BDI => 111,25			Valor com BDI =>	536,06

16.16	Código	Banco	Descrição	Tipo	Und	Quant.	Valor Unit	Total
Composição	053021	SBC	FOSSA SEPTICA BIODIGESTOR 1.300L FUNDO CONICO ACQUALIMP	INSTALACOES HIDRAULICAS - ESGOTO	UN	1,0000000	2.222,13	2.222,13
Insumo	099050	SBC	PEDREIRO	Mão de Obra	H	14,0000000	18,74	262,42
Insumo	036736	SBC	FOSSA SEPTICA BIODIGESTOR 1.300L FUNDO CONICO ACQUALIMP	Material	UN	1,0000000	1.836,51	1.836,51
Insumo	099900	SBC	SERVENTE	Mão de Obra	H	14,0000000	8,80	123,20
				MO sem LS => 385,62	LS =>	0,00	MO com LS =>	385,62
				Valor do BDI => 581,97			Valor com BDI =>	2.804,10

16.17	Código	Banco	Descrição	Tipo	Und	Quant.	Valor Unit	Total
Composição	103975	SINAPI	TE DE REDUÇÃO, 90 GRAUS, PVC, SOLDÁVEL, DN 50 MM X 20 MM, INSTALADO EM PRUMADA DE ÁGUA - FORNECIMENTO E INSTALAÇÃO. AF 06/2022	INHI - INSTALAÇÕES HIDROS SANITÁRIAS	UN	1,0000000	14,17	14,17
Composição Auxiliar	88267	SINAPI	ENCANADOR OU BOMBEIRO HIDRÁULICO COM ENCARGOS COMPLEMENTARES	SEDI - SERVIÇOS DIVERSOS	H	0,1220000	22,03	2,68
Composição Auxiliar	88248	SINAPI	AUXILIAR DE ENCANADOR OU BOMBEIRO HIDRÁULICO COM ENCARGOS COMPLEMENTARES	SEDI - SERVIÇOS DIVERSOS	H	0,1220000	18,02	2,19
Insumo	00007108	SINAPI	TE DE REDUCAO, PVC, SOLDAVEL, 90 GRAUS, 50 MM X 20 MM, PARA AGUA FRIA PREDIAL	Material	UN	1,0000000	6,56	6,56
Insumo	00038383	SINAPI	LIXA D'AGUA EM FOLHA, GRAO 100	Material	UN	0,0244000	2,43	0,05
Insumo	00000122	SINAPI	ADESIVO PLASTICO PARA PVC, FRASCO COM *850* GR	Material	UN	0,0159000	67,98	1,08
Insumo	00020083	SINAPI	SOLUCAO PREPARADORA / LIMPADORA PARA PVC, FRASCO COM 1000 CM3	Material	UN	0,0210000	77,01	1,61
				MO sem LS => 3,93	LS =>	0,00	MO com LS =>	3,93
				Valor do BDI => 3,71			Valor com BDI =>	17,88

16.18	Código	Banco	Descrição	Tipo	Und	Quant.	Valor Unit	Total
Composição	89395	SINAPI	TE, PVC, SOLDÁVEL, DN 25MM, INSTALADO EM RAMAL OU SUB-RAMAL DE ÁGUA - FORNECIMENTO E INSTALAÇÃO. AF_06/2022	INHI - INSTALAÇÕES HIDROS SANITÁRIAS	UN	1,0000000	10,78	10,78
Composição Auxiliar	88267	SINAPI	ENCANADOR OU BOMBEIRO HIDRÁULICO COM ENCARGOS COMPLEMENTARES	SEDI - SERVIÇOS DIVERSOS	H	0,2026000	22,03	4,46
Composição Auxiliar	88248	SINAPI	AUXILIAR DE ENCANADOR OU BOMBEIRO HIDRÁULICO COM ENCARGOS COMPLEMENTARES	SEDI - SERVIÇOS DIVERSOS	H	0,2026000	18,02	3,65
Insumo	00000122	SINAPI	ADESIVO PLASTICO PARA PVC, FRASCO COM *850* GR	Material	UN	0,0106000	67,98	0,72
Insumo	00020083	SINAPI	SOLUCAO PREPARADORA / LIMPADORA PARA PVC, FRASCO COM 1000 CM3	Material	UN	0,0120000	77,01	0,92
Insumo	00038383	SINAPI	LIXA D'AGUA EM FOLHA, GRAO 100	Material	UN	0,0507000	2,43	0,12
Insumo	00007139	SINAPI	TE SOLDAVEL, PVC, 90 GRAUS, 25 MM, PARA AGUA FRIA PREDIAL (NBR 5648)	Material	UN	1,0000000	0,91	0,91
				MO sem LS => 6,53	LS =>	0,00	MO com LS =>	6,53
				Valor do BDI => 2,82			Valor com BDI =>	13,60

16.19	Código	Banco	Descrição	Tipo	Und	Quant.	Valor Unit	Total
Composição	89366	SINAPI	JOELHO 90 GRAUS COM BUCHA DE LATÃO, PVC, SOLDÁVEL, DN 25MM, X 3/4 INSTALADO EM RAMAL OU SUB-RAMAL DE ÁGUA - FORNECIMENTO E INSTALAÇÃO. AF 06/2022	INHI - INSTALAÇÕES HIDROS SANITÁRIAS	UN	1,0000000	12,79	12,79
Composição Auxiliar	88267	SINAPI	ENCANADOR OU BOMBEIRO HIDRÁULICO COM ENCARGOS COMPLEMENTARES	SEDI - SERVIÇOS DIVERSOS	H	0,1416000	22,03	3,11
Composição Auxiliar	88248	SINAPI	AUXILIAR DE ENCANADOR OU BOMBEIRO HIDRÁULICO COM ENCARGOS COMPLEMENTARES	SEDI - SERVIÇOS DIVERSOS	H	0,1416000	18,02	2,55
Insumo	00000122	SINAPI	ADESIVO PLASTICO PARA PVC, FRASCO COM *850* GR	Material	UN	0,0059000	67,98	0,40
Insumo	00003524	SINAPI	JOELHO PVC, SOLDAVEL, COM BUCHA DE LATAO, 90 GRAUS, 25 MM X 3/4", PARA AGUA FRIA PREDIAL	Material	UN	1,0000000	6,12	6,12
Insumo	00038383	SINAPI	LIXA D'AGUA EM FOLHA, GRAO 100	Material	UN	0,0338000	2,43	0,08
Insumo	00020083	SINAPI	SOLUCAO PREPARADORA / LIMPADORA PARA PVC, FRASCO COM 1000 CM3	Material	UN	0,0070000	77,01	0,53
				MO sem LS => 4,56	LS =>	0,00	MO com LS =>	4,56
				Valor do BDI => 3,34			Valor com BDI =>	16,13

16.20	Código	Banco	Descrição	Tipo	Und	Quant.	Valor Unit	Total
Composição	89362	SINAPI	JOELHO 90 GRAUS, PVC, SOLDÁVEL, DN 25MM, INSTALADO EM RAMAL OU SUB-RAMAL DE ÁGUA - FORNECIMENTO E INSTALAÇÃO. AF_06/2022	INHI - INSTALAÇÕES HIDROS SANITÁRIAS	UN	1,0000000	7,79	7,79
Composição Auxiliar	88248	SINAPI	AUXILIAR DE ENCANADOR OU BOMBEIRO HIDRÁULICO COM ENCARGOS COMPLEMENTARES	SEDI - SERVIÇOS DIVERSOS	H	0,1520000	18,02	2,73
Composição Auxiliar	88267	SINAPI	ENCANADOR OU BOMBEIRO HIDRÁULICO COM ENCARGOS COMPLEMENTARES	SEDI - SERVIÇOS DIVERSOS	H	0,1520000	22,03	3,34
Insumo	00000122	SINAPI	ADESIVO PLASTICO PARA PVC, FRASCO COM *850* GR	Material	UN	0,0071000	67,98	0,48
Insumo	00003529	SINAPI	JOELHO PVC, SOLDAVEL, 90 GRAUS, 25 MM, COR MARROM, PARA AGUA FRIA PREDIAL	Material	UN	1,0000000	0,55	0,55
Insumo	00038383	SINAPI	LIXA D'AGUA EM FOLHA, GRAO 100	Material	UN	0,0338000	2,43	0,08
Insumo	00020083	SINAPI	SOLUCAO PREPARADORA / LIMPADORA PARA PVC, FRASCO COM 1000 CM3	Material	UN	0,0080000	77,01	0,61
				MO sem LS => 4,89	LS =>	0,00	MO com LS =>	4,89
				Valor do BDI => 2,04			Valor com BDI =>	9,83

16.21	Código	Banco	Descrição	Tipo	Und	Quant.	Valor Unit	Total

Composição	104348	SINAPI	TERMINAL DE VENTILAÇÃO, PVC, SÉRIE NORMAL, ESGOTO PREDIAL, DN 50 MM, JUNTA SOLDÁVEL, FORNECIDO E INSTALADO EM PRUMADA DE ESGOTO SANITÁRIO OU VENTILAÇÃO. AF_08/2022	INHI - INSTALAÇÕES HIDROS SANITÁRIAS	UN	1,0000000	9,29	9,29
Composição Auxiliar	88267	SINAPI	ENCANADOR OU BOMBEIRO HIDRÁULICO COM ENCARGOS COMPLEMENTARES	SEDI - SERVIÇOS DIVERSOS	H	0,0114000	22,03	0,25
Composição Auxiliar	88248	SINAPI	AUXILIAR DE ENCANADOR OU BOMBEIRO HIDRÁULICO COM ENCARGOS COMPLEMENTARES	SEDI - SERVIÇOS DIVERSOS	H	0,0114000	18,02	0,20
Insumo	00038383	SINAPI	LIXA D'AGUA EM FOLHA, GRAO 100	Material	UN	0,0080000	2,43	0,01
Insumo	00039319	SINAPI	TERMINAL DE VENTILACAO, 50 MM, SERIE NORMAL, ESGOTO PREDIAL	Material	UN	1,0000000	7,50	7,50
Insumo	00020083	SINAPI	SOLUCAO PREPARADORA / LIMPADORA PARA PVC, FRASCO COM 1000 CM3	Material	UN	0,0110000	77,01	0,84
Insumo	00000122	SINAPI	ADESIVO PLASTICO PARA PVC, FRASCO COM *850* GR	Material	UN	0,0073000	67,98	0,49
				MO sem LS => 0,36	LS =>	0,00	MO com LS =>	0,36
				Valor do BDI => 2,43			Valor com BDI =>	11,72

16.22	Código	Banco	Descrição	Tipo	Und	Quant.	Valor Unit	Total
Composição	94703	SINAPI	ADAPTADOR COM FLANGE E ANEL DE VEDAÇÃO, PVC, SOLDÁVEL, DN 25 MM X 3/4", INSTALADO EM RESERVAÇÃO PREDIAL DE ÁGUA - FORNECIMENTO E INSTALAÇÃO. AF_04/2024	INHI - INSTALAÇÕES HIDROS SANITÁRIAS	UN	1,0000000	15,23	15,23
Composição Auxiliar	88248	SINAPI	AUXILIAR DE ENCANADOR OU BOMBEIRO HIDRÁULICO COM ENCARGOS COMPLEMENTARES	SEDI - SERVIÇOS DIVERSOS	H	0,1338000	18,02	2,41
Composição Auxiliar	88267	SINAPI	ENCANADOR OU BOMBEIRO HIDRÁULICO COM ENCARGOS COMPLEMENTARES	SEDI - SERVIÇOS DIVERSOS	H	0,1338000	22,03	2,94
Insumo	00000096	SINAPI	ADAPTADOR PVC SOLDAVEL, COM FLANGE E ANEL DE VEDACAO, 25 MM X 3/4", PARA CAIXA D'AGUA	Material	UN	1,0000000	9,35	9,35
Insumo	00000122	SINAPI	ADESIVO PLASTICO PARA PVC, FRASCO COM *850* GR	Material	UN	0,0035000	67,98	0,23
Insumo	00020083	SINAPI	SOLUCAO PREPARADORA / LIMPADORA PARA PVC, FRASCO COM 1000 CM3	Material	UN	0,0040000	77,01	0,30
				MO sem LS => 4,31	LS =>	0,00	MO com LS =>	4,31
				Valor do BDI => 3,98			Valor com BDI =>	19,21

16.23	Código	Banco	Descrição	Tipo	Und	Quant.	Valor Unit	Total
Composição	103967	SINAPI	BUCHA DE REDUÇÃO , LONGA, PVC, SOLDÁVEL, DN 50 X 32 MM, INSTALADO EM PRUMADA DE ÁGUA - FORNECIMENTO E INSTALAÇÃO. AF_06/2022	INHI - INSTALAÇÕES HIDROS SANITÁRIAS	UN	1,0000000	9,34	9,34
Composição Auxiliar	88248	SINAPI	AUXILIAR DE ENCANADOR OU BOMBEIRO HIDRÁULICO COM ENCARGOS COMPLEMENTARES	SEDI - SERVIÇOS DIVERSOS	H	0,0712000	18,02	1,28
Composição Auxiliar	88267	SINAPI	ENCANADOR OU BOMBEIRO HIDRÁULICO COM ENCARGOS COMPLEMENTARES	SEDI - SERVIÇOS DIVERSOS	H	0,0712000	22,03	1,56
Insumo	00000122	SINAPI	ADESIVO PLASTICO PARA PVC, FRASCO COM *850* GR	Material	UN	0,0129000	67,98	0,87
Insumo	00038383	SINAPI	LIXA D'AGUA EM FOLHA, GRAO 100	Material	UN	0,0161000	2,43	0,03
Insumo	00000820	SINAPI	BUCHA DE REDUCAO DE PVC, SOLDAVEL, LONGA, COM 50 X 32 MM, PARA AGUA FRIA PREDIAL	Material	UN	1,0000000	4,33	4,33
Insumo	00020083	SINAPI	SOLUCAO PREPARADORA / LIMPADORA PARA PVC, FRASCO COM 1000 CM3	Material	UN	0,0165000	77,01	1,27
				MO sem LS => 2,29	LS =>	0,00	MO com LS =>	2,29
				Valor do BDI => 2,44			Valor com BDI =>	11,78

16.24	Código	Banco	Descrição	Tipo	Und	Quant.	Valor Unit	Total
Composição	103985	SINAPI	JOELHO 45 GRAUS, PVC, SOLDÁVEL, DN 50MM, INSTALADO EM RAMAL DE DISTRIBUIÇÃO DE ÁGUA - FORNECIMENTO E INSTALAÇÃO. AF_06/2022	INHI - INSTALAÇÕES HIDROS SANITÁRIAS	UN	1,0000000	17,79	17,79
Composição Auxiliar	88267	SINAPI	ENCANADOR OU BOMBEIRO HIDRÁULICO COM ENCARGOS COMPLEMENTARES	SEDI - SERVIÇOS DIVERSOS	H	0,2294000	22,03	5,05
Composição Auxiliar	88248	SINAPI	AUXILIAR DE ENCANADOR OU BOMBEIRO HIDRÁULICO COM ENCARGOS COMPLEMENTARES	SEDI - SERVIÇOS DIVERSOS	H	0,2294000	18,02	4,13
Insumo	00003503	SINAPI	JOELHO, PVC SOLDAVEL, 45 GRAUS, 50 MM, COR MARROM, PARA AGUA FRIA PREDIAL	Material	UN	1,0000000	5,68	5,68
Insumo	00000122	SINAPI	ADESIVO PLASTICO PARA PVC, FRASCO COM *850* GR	Material	UN	0,0165000	67,98	1,12
Insumo	00020083	SINAPI	SOLUCAO PREPARADORA / LIMPADORA PARA PVC, FRASCO COM 1000 CM3	Material	UN	0,0220000	77,01	1,69
Insumo	00038383	SINAPI	LIXA D'AGUA EM FOLHA, GRAO 100	Material	UN	0,0510000	2,43	0,12
				MO sem LS => 7,40	LS =>	0,00	MO com LS =>	7,40
				Valor do BDI => 4,65			Valor com BDI =>	22,44

16.25	Código	Banco	Descrição	Tipo	Und	Quant.	Valor Unit	Total
Composição	89396	SINAPI	TÊ COM BUCHA DE LATÃO NA BOLSA CENTRAL, PVC, SOLDÁVEL, DN 25MM X 1/2 , INSTALADO EM RAMAL OU SUB-RAMAL DE ÁGUA - FORNECIMENTO E INSTALAÇÃO. AF_06/2022	INHI - INSTALAÇÕES HIDROS SANITÁRIAS	UN	1,0000000	16,09	16,09
Composição Auxiliar	88267	SINAPI	ENCANADOR OU BOMBEIRO HIDRÁULICO COM ENCARGOS COMPLEMENTARES	SEDI - SERVIÇOS DIVERSOS	H	0,1748000	22,03	3,85
Composição Auxiliar	88248	SINAPI	AUXILIAR DE ENCANADOR OU BOMBEIRO HIDRÁULICO COM ENCARGOS COMPLEMENTARES	SEDI - SERVIÇOS DIVERSOS	H	0,1748000	18,02	3,14
Insumo	00038383	SINAPI	LIXA D'AGUA EM FOLHA, GRAO 100	Material	UN	0,0484000	2,43	0,11
Insumo	00020083	SINAPI	SOLUCAO PREPARADORA / LIMPADORA PARA PVC, FRASCO COM 1000 CM3	Material	UN	0,0105000	77,01	0,80
Insumo	00007137	SINAPI	TE PVC, SOLDAVEL, COM BUCHA DE LATAO NA BOLSA CENTRAL, 90 GRAUS, 25 MM X 1/2", PARA AGUA FRIA PREDIAL	Material	UN	1,0000000	7,60	7,60
Insumo	00000122	SINAPI	ADESIVO PLASTICO PARA PVC, FRASCO COM *850* GR	Material	UN	0,0088000	67,98	0,59
				MO sem LS => 5,63	LS =>	0,00	MO com LS =>	5,63
				Valor do BDI => 4,21			Valor com BDI =>	20,30

16.26	Código	Banco	Descrição	Tipo	Und	Quant.	Valor Unit	Total
Composição	94706	SINAPI	ADAPTADOR COM FLANGE E ANEL DE VEDAÇÃO, PVC, SOLDÁVEL, DN 50 MM X 1 1/2", INSTALADO EM RESERVAÇÃO PREDIAL DE ÁGUA - FORNECIMENTO E INSTALAÇÃO. AF_04/2024	INHI - INSTALAÇÕES HIDROS SANITÁRIAS	UN	1,0000000	27,20	27,20
Composição Auxiliar	88248	SINAPI	AUXILIAR DE ENCANADOR OU BOMBEIRO HIDRÁULICO COM ENCARGOS COMPLEMENTARES	SEDI - SERVIÇOS DIVERSOS	H	0,1472000	18,02	2,65
Composição Auxiliar	88267	SINAPI	ENCANADOR OU BOMBEIRO HIDRÁULICO COM ENCARGOS COMPLEMENTARES	SEDI - SERVIÇOS DIVERSOS	H	0,1472000	22,03	3,24
Insumo	00020083	SINAPI	SOLUCAO PREPARADORA / LIMPADORA PARA PVC, FRASCO COM 1000 CM3	Material	UN	0,0110000	77,01	0,84
Insumo	00000099	SINAPI	ADAPTADOR PVC SOLDAVEL, COM FLANGE E ANEL DE VEDACAO, 50 MM X 1 1/2", PARA CAIXA D'AGUA	Material	UN	1,0000000	19,91	19,91
Insumo	00038383	SINAPI	LIXA D'AGUA EM FOLHA, GRAO 100	Material	UN	0,0078000	2,43	0,01
Insumo	00000122	SINAPI	ADESIVO PLASTICO PARA PVC, FRASCO COM *850* GR	Material	UN	0,0082000	67,98	0,55
				MO sem LS => 4,74	LS =>	0,00	MO com LS =>	4,74
				Valor do BDI => 7,12			Valor com BDI =>	34,32

16.27	Código	Banco	Descrição	Tipo	Und	Quant.	Valor Unit	Total

Composição	97427	SINAPI	FLANGE EM AÇO, DN 25 MM X 1", INSTALADO EM RESERVAÇÃO DE ÁGUA DE EDIFICAÇÃO QUE POSSUA RESERVATÓRIO DE FIBRA/FIBROCIMENTO - FORNECIMENTO E INSTALAÇÃO. AF_06/2016	INHI - INSTALAÇÕES HIDROS SANITÁRIAS	UN	1,0000000	32,36	32,36
Composição Auxiliar	88267	SINAPI	ENCANADOR OU BOMBEIRO HIDRÁULICO COM ENCARGOS COMPLEMENTARES	SEDI - SERVIÇOS DIVERSOS	H	0,2620000	22,03	5,77
Composição Auxiliar	88248	SINAPI	AUXILIAR DE ENCANADOR OU BOMBEIRO HIDRÁULICO COM ENCARGOS COMPLEMENTARES	SEDI - SERVIÇOS DIVERSOS	H	0,2620000	18,02	4,72
Insumo	00003264	SINAPI	FLANGE SEXTAVADO DE FERRO GALVANIZADO, COM ROSCA BSP, DE 1"	Material	UN	1,0000000	21,65	21,65
Insumo	00007307	SINAPI	FUNDO ANTICORROSIVO PARA METAIS FERROSOS (ZARCAO)	Material	L	0,0020000	32,03	0,06
Insumo	00003148	SINAPI	FITA VEDA ROSCA EM ROLOS DE 18 MM X 50 M (L X C)	Material	UN	0,0130000	12,87	0,16
				MO sem LS => 8,45	LS =>	0,00	MO com LS =>	8,45
				Valor do BDI => 8,47			Valor com BDI =>	40,83

16.28	Código	Banco	Descrição	Tipo	Und	Quant.	Valor Unit	Total
Composição	89987	SINAPI	REGISTRO DE GAVETA BRUTO, LATÃO, ROSCÁVEL, 3/4", COM ACABAMENTO E CANOPLA CROMADOS - FORNECIMENTO E INSTALAÇÃO. AF 08/2021	INHI - INSTALAÇÕES HIDROS SANITÁRIAS	UN	1,0000000	68,16	68,16
Composição Auxiliar	88248	SINAPI	AUXILIAR DE ENCANADOR OU BOMBEIRO HIDRÁULICO COM ENCARGOS COMPLEMENTARES	SEDI - SERVIÇOS DIVERSOS	H	0,2212000	18,02	3,98
Composição Auxiliar	88267	SINAPI	ENCANADOR OU BOMBEIRO HIDRÁULICO COM ENCARGOS COMPLEMENTARES	SEDI - SERVIÇOS DIVERSOS	H	0,2212000	22,03	4,87
Insumo	00006005	SINAPI	REGISTRO GAVETA COM ACABAMENTO E CANOPLA CROMADOS, SIMPLES, BITOLA 3/4" (REF 1509)	Material	UN	1,0000000	59,18	59,18
Insumo	00003148	SINAPI	FITA VEDA ROSCA EM ROLOS DE 18 MM X 50 M (L X C)	Material	UN	0,0106000	12,87	0,13
				MO sem LS => 7,13	LS =>	0,00	MO com LS =>	7,13
				Valor do BDI => 17,85			Valor com BDI =>	86,01

16.29	Código	Banco	Descrição	Tipo	Und	Quant.	Valor Unit	Total
Composição	103043	SINAPI	REGISTRO DE ESFERA, PVC, ROSCÁVEL, COM CABEÇA QUADRADA, 1/2" - FORNECIMENTO E INSTALAÇÃO. AF_08/2021	INHI - INSTALAÇÕES HIDROS SANITÁRIAS	UN	1,0000000	16,39	16,39
Composição Auxiliar	88267	SINAPI	ENCANADOR OU BOMBEIRO HIDRÁULICO COM ENCARGOS COMPLEMENTARES	SEDI - SERVIÇOS DIVERSOS	H	0,0719000	22,03	1,58
Composição Auxiliar	88248	SINAPI	AUXILIAR DE ENCANADOR OU BOMBEIRO HIDRÁULICO COM ENCARGOS COMPLEMENTARES	SEDI - SERVIÇOS DIVERSOS	H	0,0719000	18,02	1,29
Insumo	00003148	SINAPI	FITA VEDA ROSCA EM ROLOS DE 18 MM X 50 M (L X C)	Material	UN	0,0084000	12,87	0,10
Insumo	00006029	SINAPI	REGISTRO DE ESFERA PVC, COM CABECA QUADRADA, COM ROSCA EXTERNA, 1/2"	Material	UN	1,0000000	13,42	13,42
				MO sem LS => 2,31	LS =>	0,00	MO com LS =>	2,31
				Valor do BDI => 4,29			Valor com BDI =>	20,68

16.30	Código	Banco	Descrição	Tipo	Und	Quant.	Valor Unit	Total
Composição	102623	SINAPI	CAIXA D´ÁGUA EM POLIETILENO, 1000 LITROS (INCLUSOS TUBOS, CONEXÕES E TORNEIRA DE BÓIA) - FORNECIMENTO E INSTALAÇÃO. AF 06/2021	INHI - INSTALAÇÕES HIDROS SANITÁRIAS	UN	1,0000000	631,61	631,61
Composição Auxiliar	94491	SINAPI	REGISTRO DE ESFERA, PVC, SOLDÁVEL, COM VOLANTE, DN 40 MM - FORNECIMENTO E INSTALAÇÃO. AF 08/2021	INHI - INSTALAÇÕES HIDROS SANITÁRIAS	UN	1,0000000	43,73	43,73
Composição Auxiliar	102607	SINAPI	CAIXA D´ÁGUA EM POLIETILENO, 1000 LITROS - FORNECIMENTO E INSTALAÇÃO. AF 06/2021	INHI - INSTALAÇÕES HIDROS SANITÁRIAS	UN	1,0000000	357,14	357,14
Composição Auxiliar	94796	SINAPI	TORNEIRA DE BOIA PARA CAIXA D'ÁGUA, ROSCÁVEL, 3/4" - FORNECIMENTO E INSTALAÇÃO. AF_08/2021	INHI - INSTALAÇÕES HIDROS SANITÁRIAS	UN	1,0000000	35,38	35,38
Composição Auxiliar	94688	SINAPI	TÊ, PVC, SOLDÁVEL, DN 25 MM INSTALADO EM RESERVAÇÃO PREDIAL DE ÁGUA - FORNECIMENTO E INSTALAÇÃO. AF_04/2024	INHI - INSTALAÇÕES HIDROS SANITÁRIAS	UN	1,0000000	5,63	5,63
Composição Auxiliar	94489	SINAPI	REGISTRO DE ESFERA, PVC, SOLDÁVEL, COM VOLANTE, DN 25 MM - FORNECIMENTO E INSTALAÇÃO. AF 08/2021	INHI - INSTALAÇÕES HIDROS SANITÁRIAS	UN	2,0000000	21,85	43,70
Composição Auxiliar	94650	SINAPI	TUBO, PVC, SOLDÁVEL, DE 40MM, INSTALADO EM RESERVAÇÃO PREDIAL DE ÁGUA - FORNECIMENTO E INSTALAÇÃO. AF_04/2024	INHI - INSTALAÇÕES HIDROS SANITÁRIAS	M	0,9500000	14,46	13,73
Composição Auxiliar	102591	SINAPI	FURO EM CAIXA D'ÁGUA COM ESPESSURA DE 2 ATÉ 5 MM E DIÂMETRO DE 25 MM. AF 06/2021	INHI - INSTALAÇÕES HIDROS SANITÁRIAS	UN	3,0000000	3,42	10,26
Composição Auxiliar	94672	SINAPI	JOELHO 90 GRAUS COM BUCHA DE LATÃO, PVC, SOLDÁVEL, DN 25 MM X 3/4", INSTALADO EM RESERVAÇÃO PREDIAL DE ÁGUA - FORNECIMENTO E INSTALAÇÃO. AF_04/2024	INHI - INSTALAÇÕES HIDROS SANITÁRIAS	UN	2,0000000	4,72	9,44
Composição Auxiliar	94692	SINAPI	TÊ, PVC, SOLDÁVEL, DN 40 MM INSTALADO EM RESERVAÇÃO PREDIAL DE ÁGUA - FORNECIMENTO E INSTALAÇÃO. AF_04/2024	INHI - INSTALAÇÕES HIDROS SANITÁRIAS	UN	1,0000000	15,20	15,20
Composição Auxiliar	94705	SINAPI	ADAPTADOR COM FLANGE E ANEL DE VEDAÇÃO, PVC, SOLDÁVEL, DN 40 MM X 1 1/4", INSTALADO EM RESERVAÇÃO PREDIAL DE ÁGUA - FORNECIMENTO E INSTALAÇÃO. AF_04/2024	INHI - INSTALAÇÕES HIDROS SANITÁRIAS	UN	1,0000000	27,68	27,68
Composição Auxiliar	102595	SINAPI	FURO EM CAIXA D'ÁGUA COM ESPESSURA DE 2 ATÉ 5 MM E DIÂMETRO DE 40 MM. AF 06/2021	INHI - INSTALAÇÕES HIDROS SANITÁRIAS	UN	1,0000000	4,36	4,36
Composição Auxiliar	94676	SINAPI	JOELHO 90 GRAUS, PVC, SOLDÁVEL, DN 40 MM INSTALADO EM RESERVAÇÃO PREDIAL DE ÁGUA - FORNECIMENTO E INSTALAÇÃO. AF 04/2024	INHI - INSTALAÇÕES HIDROS SANITÁRIAS	UN	1,0000000	10,39	10,39
Composição Auxiliar	94703	SINAPI	ADAPTADOR COM FLANGE E ANEL DE VEDAÇÃO, PVC, SOLDÁVEL, DN 25 MM X 3/4", INSTALADO EM RESERVAÇÃO PREDIAL DE ÁGUA - FORNECIMENTO E INSTALAÇÃO. AF_04/2024	INHI - INSTALAÇÕES HIDROS SANITÁRIAS	UN	3,0000000	15,23	45,69
Composição Auxiliar	94648	SINAPI	TUBO, PVC, SOLDÁVEL, DE 25MM, INSTALADO EM RESERVAÇÃO PREDIAL DE ÁGUA - FORNECIMENTO E INSTALAÇÃO. AF_04/2024	INHI - INSTALAÇÕES HIDROS SANITÁRIAS	M	1,8000000	5,16	9,28
				MO sem LS => 67,92	LS =>	0,00	MO com LS =>	67,92
				Valor do BDI => 165,41			Valor com BDI =>	797,02

16.31	Código	Banco	Descrição	Tipo	Und	Quant.	Valor Unit	Total
Composição	89356	SINAPI	TUBO, PVC, SOLDÁVEL, DE 25MM, INSTALADO EM RAMAL OU SUB-RAMAL DE ÁGUA - FORNECIMENTO E INSTALAÇÃO. AF_06/2022	INHI - INSTALAÇÕES HIDROS SANITÁRIAS	M	1,0000000	18,73	18,73
Composição Auxiliar	88267	SINAPI	ENCANADOR OU BOMBEIRO HIDRÁULICO COM ENCARGOS COMPLEMENTARES	SEDI - SERVIÇOS DIVERSOS	H	0,3800000	22,03	8,37
Composição Auxiliar	88248	SINAPI	AUXILIAR DE ENCANADOR OU BOMBEIRO HIDRÁULICO COM ENCARGOS COMPLEMENTARES	SEDI - SERVIÇOS DIVERSOS	H	0,3800000	18,02	6,84
Insumo	00038383	SINAPI	LIXA D'AGUA EM FOLHA, GRAO 100	Material	UN	0,0886000	2,43	0,21
Insumo	00009868	SINAPI	TUBO PVC, SOLDAVEL, DE 25 MM, AGUA FRIA (NBR-5648)	Material	M	1,0493000	3,16	3,31
				MO sem LS => 12,25	LS =>	0,00	MO com LS =>	12,25
				Valor do BDI => 4,90			Valor com BDI =>	23,63

16.32	Código	Banco	Descrição	Tipo	Und	Quant.	Valor Unit	Total
Composição	103979	SINAPI	TUBO, PVC, SOLDÁVEL, DE 50MM, INSTALADO EM RAMAL DE DISTRIBUIÇÃO DE ÁGUA - FORNECIMENTO E INSTALAÇÃO. AF_06/2022	INHI - INSTALAÇÕES HIDROS SANITÁRIAS	M	1,0000000	23,08	23,08
Composição Auxiliar	88248	SINAPI	AUXILIAR DE ENCANADOR OU BOMBEIRO HIDRÁULICO COM ENCARGOS COMPLEMENTARES	SEDI - SERVIÇOS DIVERSOS	H	0,2677000	18,02	4,82

Composição Auxiliar	88267	SINAPI	ENCANADOR OU BOMBEIRO HIDRÁULICO COM ENCARGOS COMPLEMENTARES	SEDI - SERVIÇOS DIVERSOS	H	0,2677000	22,03	5,89
Insumo	00009875	SINAPI	TUBO PVC, SOLDAVEL, DE 50 MM, AGUA FRIA (NBR-5648)	Material	M	1,0493000	11,73	12,30
Insumo	00038383	SINAPI	LIXA D'AGUA EM FOLHA, GRAO 100	Material	UN	0,0312000	2,43	0,07
				MO sem LS => 8,63	LS =>	0,00	MO com LS =>	8,63
				Valor do BDI => 6,04			Valor com BDI =>	29,12

17.1	Código	Banco	Descrição	Tipo	Und	Quant.	Valor Unit	Total
Composição	96563	SINAPI	SUPORTE PARA ELETROCALHA LISA OU PERFURADA EM AÇO GALVANIZADO, LARGURA 800 MM, EM PERFILADO COM COMPRIMENTO DE 85 CM FIXADO EM LAJE, POR METRO DE ELETROCALHA FIXADA. AF_09/2023	INHI - INSTALAÇÕES HIDROS SANITÁRIAS	M	1,0000000	47,66	47,66
Composição Auxiliar	88247	SINAPI	AUXILIAR DE ELETRICISTA COM ENCARGOS COMPLEMENTARES	SEDI - SERVIÇOS DIVERSOS	H	0,1711000	18,93	3,23
Composição Auxiliar	88264	SINAPI	ELETRICISTA COM ENCARGOS COMPLEMENTARES	SEDI - SERVIÇOS DIVERSOS	H	0,7528000	23,03	17,33
Insumo	00039029	SINAPI	PERFILADO PERFURADO DUPLO 38 X 76 MM, CHAPA 22	Material	M	0,9444000	11,61	10,96
Insumo	00011976	SINAPI	CHUMBADOR DE ACO ZINCADO, DIAMETRO 1/4" COM PARAFUSO 1/4" X 40 MM	Material	UN	2,2222000	1,12	2,48
Insumo	00039996	SINAPI	VERGALHAO ZINCADO ROSCA TOTAL, 1/4" (6,3 MM)	Material	M	1,1111000	2,60	2,88
Insumo	00039997	SINAPI	PORCA ZINCADA, SEXTAVADA, DIAMETRO 1/4"	Material	UN	7,0000000	0,28	1,96
Insumo	00011267	SINAPI	ARRUELA LISA, REDONDA, DE LATAO POLIDO, DIAMETRO NOMINAL 5/8", DIAMETRO EXTERNO = 34 MM, DIAMETRO DO FURO = 17 MM, ESPESSURA = *2,5* MM	Material	UN	7,0000000	1,26	8,82
				MO sem LS => 16,42	LS =>	0,00	MO com LS =>	16,42
				Valor do BDI => 12,48			Valor com BDI =>	60,14

17.2	Código	Banco	Descrição	Tipo	Und	Quant.	Valor Unit	Total
Composição	91855	SINAPI	ELETRODUTO FLEXÍVEL CORRUGADO REFORÇADO, PVC, DN 25 MM (3/4"), PARA CIRCUITOS TERMINAIS, INSTALADO EM PAREDE - FORNECIMENTO E INSTALAÇÃO. AF_03/2023	INEL - INSTALAÇÃO ELÉTRICA/ELETRIFICAÇÃO E ILUMINAÇÃO EXTERNA	M	1,0000000	9,24	9,24
Composição Auxiliar	88264	SINAPI	ELETRICISTA COM ENCARGOS COMPLEMENTARES	SEDI - SERVIÇOS DIVERSOS	H	0,1340000	23,03	3,08
Composição Auxiliar	88247	SINAPI	AUXILIAR DE ELETRICISTA COM ENCARGOS COMPLEMENTARES	SEDI - SERVIÇOS DIVERSOS	H	0,1340000	18,93	2,53
Insumo	00039244	SINAPI	ELETRODUTO PVC FLEXIVEL CORRUGADO, REFORCADO, COR LARANJA, DE 25 MM, PARA LAJES E PISOS	Material	M	1,0170000	3,57	3,63
				MO sem LS => 4,41	LS =>	0,00	MO com LS =>	4,41
				Valor do BDI => 2,41			Valor com BDI =>	11,65

17.3	Código	Banco	Descrição	Tipo	Und	Quant.	Valor Unit	Total
Composição	90447	SINAPI	RASGO LINEAR MANUAL EM ALVENARIA, PARA ELETRODUTOS, DIÂMETROS MENORES OU IGUAIS A 40 MM. AF 09/2023	INHI - INSTALAÇÕES HIDROS SANITÁRIAS	M	1,0000000	6,64	6,64
Composição Auxiliar	88264	SINAPI	ELETRICISTA COM ENCARGOS COMPLEMENTARES	SEDI - SERVIÇOS DIVERSOS	H	0,2348000	23,03	5,40
Composição Auxiliar	88247	SINAPI	AUXILIAR DE ELETRICISTA COM ENCARGOS COMPLEMENTARES	SEDI - SERVIÇOS DIVERSOS	H	0,0660000	18,93	1,24
				MO sem LS => 5,30	LS =>	0,00	MO com LS =>	5,30
				Valor do BDI => 1,73			Valor com BDI =>	8,37

17.4	Código	Banco	Descrição	Tipo	Und	Quant.	Valor Unit	Total
Composição	061109	SBC	ELETROCALHA PERFURADA TIPO ""U"" 200X50 CHAPA 18 SEM TAMPA	INSTALACOES ELETRICAS - ELETRODUTOS	M	1,0000000	62,65	62,65
Insumo	000704	SBC	ELETROCALHA PERFURADA TIPO "U" 200x50mm CHAPA 18 GALVANIZADA A FOGO NBR6323	Material	M	1,1000000	41,30	45,43
Insumo	099250	SBC	ELETRICISTA	Mão de Obra	H	0,5000000	19,37	9,68
Insumo	099806	SBC	AJUDANTE DE ELETRICISTA	Mão de Obra	H	0,5000000	15,09	7,54
				MO sem LS => 17,22	LS =>	0,00	MO com LS =>	17,22
				Valor do BDI => 16,40			Valor com BDI =>	79,05

17.5	Código	Banco	Descrição	Tipo	Und	Quant.	Valor Unit	Total
Composição	90456	SINAPI	QUEBRA EM ALVENARIA PARA INSTALAÇÃO DE CAIXA DE TOMADA (4X4 OU 4X2). AF 09/2023	INHI - INSTALAÇÕES HIDROS SANITÁRIAS	UN	1,0000000	4,40	4,40
Composição Auxiliar	88264	SINAPI	ELETRICISTA COM ENCARGOS COMPLEMENTARES	SEDI - SERVIÇOS DIVERSOS	H	0,1556000	23,03	3,58
Composição Auxiliar	88247	SINAPI	AUXILIAR DE ELETRICISTA COM ENCARGOS COMPLEMENTARES	SEDI - SERVIÇOS DIVERSOS	H	0,0438000	18,93	0,82
				MO sem LS => 3,51	LS =>	0,00	MO com LS =>	3,51
				Valor do BDI => 1,15			Valor com BDI =>	5,55

17.6	Código	Banco	Descrição	Tipo	Und	Quant.	Valor Unit	Total
Composição	063561	SBC	CURVA DE INVERSAO PARA ELETROCALHA 200x50mm CHAPA 20	INSTALACOES ELETRICAS - LEITOS E CABOS	UN	1,0000000	60,48	60,48
Insumo	099250	SBC	ELETRICISTA	Mão de Obra	H	0,4250000	19,37	8,23
Insumo	099806	SBC	AJUDANTE DE ELETRICISTA	Mão de Obra	H	0,4250000	15,09	6,41
Insumo	003556	SBC	ELETROCALHA - CURVA DE INVERSAO 200x100mm CHAPA 20	Material	UN	1,0000000	45,84	45,84
				MO sem LS => 14,64	LS =>	0,00	MO com LS =>	14,64
				Valor do BDI => 15,83			Valor com BDI =>	76,31

17.7	Código	Banco	Descrição	Tipo	Und	Quant.	Valor Unit	Total
Composição	91941	SINAPI	CAIXA RETANGULAR 4" X 2" BAIXA (0,30 M DO PISO), PVC, INSTALADA EM PAREDE - FORNECIMENTO E INSTALAÇÃO. AF_03/2023	INEL - INSTALAÇÃO ELÉTRICA/ELETRIFICAÇÃO E ILUMINAÇÃO EXTERNA	UN	1,0000000	9,86	9,86
Composição Auxiliar	88247	SINAPI	AUXILIAR DE ELETRICISTA COM ENCARGOS COMPLEMENTARES	SEDI - SERVIÇOS DIVERSOS	H	0,1640000	18,93	3,10
Composição Auxiliar	88264	SINAPI	ELETRICISTA COM ENCARGOS COMPLEMENTARES	SEDI - SERVIÇOS DIVERSOS	H	0,1640000	23,03	3,77
Composição Auxiliar	88629	SINAPI	ARGAMASSA TRAÇO 1:3 (EM VOLUME DE CIMENTO E AREIA MÉDIA ÚMIDA), PREPARO MANUAL. AF 08/2019	SEDI - SERVIÇOS DIVERSOS	m³	0,0009000	623,04	0,56
Insumo	00001872	SINAPI	CAIXA DE PASSAGEM, EM PVC, DE 4" X 2", PARA ELETRODUTO FLEXIVEL CORRUGADO	Material	UN	1,0000000	2,43	2,43
				MO sem LS => 5,50	LS =>	0,00	MO com LS =>	5,50
				Valor do BDI => 2,58			Valor com BDI =>	12,44

17.8	Código	Banco	Descrição	Tipo	Und	Quant.	Valor Unit	Total
Composição	91940	SINAPI	CAIXA RETANGULAR 4" X 2" MÉDIA (1,30 M DO PISO), PVC, INSTALADA EM PAREDE - FORNECIMENTO E INSTALAÇÃO. AF_03/2023	INEL - INSTALAÇÃO ELÉTRICA/ELETRIFICAÇÃO E ILUMINAÇÃO EXTERNA	UN	1,0000000	15,19	15,19
Composição Auxiliar	88247	SINAPI	AUXILIAR DE ELETRICISTA COM ENCARGOS COMPLEMENTARES	SEDI - SERVIÇOS DIVERSOS	H	0,2910000	18,93	5,50
Composição Auxiliar	88629	SINAPI	ARGAMASSA TRAÇO 1:3 (EM VOLUME DE CIMENTO E AREIA MÉDIA ÚMIDA), PREPARO MANUAL. AF 08/2019	SEDI - SERVIÇOS DIVERSOS	m³	0,0009000	623,04	0,56
Composição Auxiliar	88264	SINAPI	ELETRICISTA COM ENCARGOS COMPLEMENTARES	SEDI - SERVIÇOS DIVERSOS	H	0,2910000	23,03	6,70
Insumo	00001872	SINAPI	CAIXA DE PASSAGEM, EM PVC, DE 4" X 2", PARA ELETRODUTO FLEXIVEL CORRUGADO	Material	UN	1,0000000	2,43	2,43
				MO sem LS => 9,69	LS =>	0,00	MO com LS =>	9,69

				Valor do BDI =>	3,97			Valor com BDI =>	19,16
17.9	**Código**	**Banco**	**Descrição**	**Tipo**		**Und**	**Quant.**	**Valor Unit**	**Total**
Composição	91942	SINAPI	CAIXA RETANGULAR 4" X 4" ALTA (2,00 M DO PISO), PVC, INSTALADA EM PAREDE - FORNECIMENTO E INSTALAÇÃO. AF_03/2023	INEL - INSTALAÇÃO ELÉTRICA/ELETRIFICAÇÃO E ILUMINAÇÃO EXTERNA		UN	1,0000000	29,45	29,45
Composição Auxiliar	88264	SINAPI	ELETRICISTA COM ENCARGOS COMPLEMENTARES	SEDI - SERVIÇOS DIVERSOS		H	0,5690000	23,03	13,10
Composição Auxiliar	88247	SINAPI	AUXILIAR DE ELETRICISTA COM ENCARGOS COMPLEMENTARES	SEDI - SERVIÇOS DIVERSOS		H	0,5690000	18,93	10,77
Composição Auxiliar	88629	SINAPI	ARGAMASSA TRAÇO 1:3 (EM VOLUME DE CIMENTO E AREIA MÉDIA ÚMIDA), PREPARO MANUAL. AF_08/2019	SEDI - SERVIÇOS DIVERSOS		m³	0,0012000	623,04	0,74
Insumo	00001873	SINAPI	CAIXA DE PASSAGEM, EM PVC, DE 4" X 4", PARA ELETRODUTO FLEXIVEL CORRUGADO	Material		UN	1,0000000	4,84	4,84
				MO sem LS =>	18,88	LS =>	0,00	MO com LS =>	18,88
				Valor do BDI =>	7,71			Valor com BDI =>	37,16
17.10	**Código**	**Banco**	**Descrição**	**Tipo**		**Und**	**Quant.**	**Valor Unit**	**Total**
Composição	062445	SBC	CAIXA TOMADA DE EMBUTIR PISO SRS 854 ENTRADAS 3/4	INSTALACOES ELETRICAS - DUTOS E TOMADAS		UN	1,0000000	176,09	176,09
Insumo	003555	SBC	CAIXA PARA TOMADA DE EMBUTIR EM PISO ELEVADO CP45XLR	Material		UN	1,0000000	140,47	140,47
Insumo	099250	SBC	ELETRICISTA	Mão de Obra		H	0,8760000	19,37	16,96
Insumo	099806	SBC	AJUDANTE DE ELETRICISTA	Mão de Obra		H	1,2370000	15,09	18,66
				MO sem LS =>	35,62	LS =>	0,00	MO com LS =>	35,62
				Valor do BDI =>	46,11			Valor com BDI =>	222,20
17.11	**Código**	**Banco**	**Descrição**	**Tipo**		**Und**	**Quant.**	**Valor Unit**	**Total**
Composição	91924	SINAPI	CABO DE COBRE FLEXÍVEL ISOLADO, 1,5 MM², ANTI-CHAMA 450/750 V, PARA CIRCUITOS TERMINAIS - FORNECIMENTO E INSTALAÇÃO. AF_03/2023	INEL - INSTALAÇÃO ELÉTRICA/ELETRIFICAÇÃO E ILUMINAÇÃO EXTERNA		M	1,0000000	2,64	2,64
Composição Auxiliar	88247	SINAPI	AUXILIAR DE ELETRICISTA COM ENCARGOS COMPLEMENTARES	SEDI - SERVIÇOS DIVERSOS		H	0,0230000	18,93	0,43
Composição Auxiliar	88264	SINAPI	ELETRICISTA COM ENCARGOS COMPLEMENTARES	SEDI - SERVIÇOS DIVERSOS		H	0,0230000	23,03	0,52
Insumo	00021127	SINAPI	FITA ISOLANTE ADESIVA ANTICHAMA, USO ATE 750 V, EM ROLO DE 19 MM X 5 M	Material		UN	0,0094000	4,08	0,03
Insumo	00001013	SINAPI	CABO DE COBRE, FLEXIVEL, CLASSE 4 OU 5, ISOLACAO EM PVC/A, ANTICHAMA BWF-B, 1 CONDUTOR, 450/750 V, SECAO NOMINAL 1,5 MM2	Material		M	1,2434000	1,34	1,66
				MO sem LS =>	0,75	LS =>	0,00	MO com LS =>	0,75
				Valor do BDI =>	0,69			Valor com BDI =>	3,33
17.12	**Código**	**Banco**	**Descrição**	**Tipo**		**Und**	**Quant.**	**Valor Unit**	**Total**
Composição	91926	SINAPI	CABO DE COBRE FLEXÍVEL ISOLADO, 2,5 MM², ANTI-CHAMA 450/750 V, PARA CIRCUITOS TERMINAIS - FORNECIMENTO E INSTALAÇÃO. AF_03/2023	INEL - INSTALAÇÃO ELÉTRICA/ELETRIFICAÇÃO E ILUMINAÇÃO EXTERNA		M	1,0000000	3,87	3,87
Composição Auxiliar	88247	SINAPI	AUXILIAR DE ELETRICISTA COM ENCARGOS COMPLEMENTARES	SEDI - SERVIÇOS DIVERSOS		H	0,0290000	18,93	0,54
Composição Auxiliar	88264	SINAPI	ELETRICISTA COM ENCARGOS COMPLEMENTARES	SEDI - SERVIÇOS DIVERSOS		H	0,0290000	23,03	0,66
Insumo	00021127	SINAPI	FITA ISOLANTE ADESIVA ANTICHAMA, USO ATE 750 V, EM ROLO DE 19 MM X 5 M	Material		UN	0,0094000	4,08	0,03
Insumo	00001014	SINAPI	CABO DE COBRE, FLEXIVEL, CLASSE 4 OU 5, ISOLACAO EM PVC/A, ANTICHAMA BWF-B, 1 CONDUTOR, 450/750 V, SECAO NOMINAL 2,5 MM2	Material		M	1,2434000	2,13	2,64
				MO sem LS =>	0,94	LS =>	0,00	MO com LS =>	0,94
				Valor do BDI =>	1,01			Valor com BDI =>	4,88
17.13	**Código**	**Banco**	**Descrição**	**Tipo**		**Und**	**Quant.**	**Valor Unit**	**Total**
Composição	91928	SINAPI	CABO DE COBRE FLEXÍVEL ISOLADO, 4 MM², ANTI-CHAMA 450/750 V, PARA CIRCUITOS TERMINAIS - FORNECIMENTO E INSTALAÇÃO. AF_03/2023	INEL - INSTALAÇÃO ELÉTRICA/ELETRIFICAÇÃO E ILUMINAÇÃO EXTERNA		M	1,0000000	6,03	6,03
Composição Auxiliar	88247	SINAPI	AUXILIAR DE ELETRICISTA COM ENCARGOS COMPLEMENTARES	SEDI - SERVIÇOS DIVERSOS		H	0,0390000	18,93	0,73
Composição Auxiliar	88264	SINAPI	ELETRICISTA COM ENCARGOS COMPLEMENTARES	SEDI - SERVIÇOS DIVERSOS		H	0,0390000	23,03	0,89
Insumo	00021127	SINAPI	FITA ISOLANTE ADESIVA ANTICHAMA, USO ATE 750 V, EM ROLO DE 19 MM X 5 M	Material		UN	0,0094000	4,08	0,03
Insumo	00000981	SINAPI	CABO DE COBRE, FLEXIVEL, CLASSE 4 OU 5, ISOLACAO EM PVC/A, ANTICHAMA BWF-B, 1 CONDUTOR, 450/750 V, SECAO NOMINAL 4 MM2	Material		M	1,2434000	3,53	4,38
				MO sem LS =>	1,28	LS =>	0,00	MO com LS =>	1,28
				Valor do BDI =>	1,57			Valor com BDI =>	7,60
17.14	**Código**	**Banco**	**Descrição**	**Tipo**		**Und**	**Quant.**	**Valor Unit**	**Total**
Composição	92990	SINAPI	CABO DE COBRE FLEXÍVEL ISOLADO, 70 MM², ANTI-CHAMA 0,6/1,0 KV, PARA REDE ENTERRADA DE DISTRIBUIÇÃO DE ENERGIA ELÉTRICA - FORNECIMENTO E INSTALAÇÃO. AF_12/2021	INEL - INSTALAÇÃO ELÉTRICA/ELETRIFICAÇÃO E ILUMINAÇÃO EXTERNA		M	1,0000000	72,06	72,06
Composição Auxiliar	88264	SINAPI	ELETRICISTA COM ENCARGOS COMPLEMENTARES	SEDI - SERVIÇOS DIVERSOS		H	0,1007000	23,03	2,31
Composição Auxiliar	88247	SINAPI	AUXILIAR DE ELETRICISTA COM ENCARGOS COMPLEMENTARES	SEDI - SERVIÇOS DIVERSOS		H	0,1007000	18,93	1,90
Insumo	00021127	SINAPI	FITA ISOLANTE ADESIVA ANTICHAMA, USO ATE 750 V, EM ROLO DE 19 MM X 5 M	Material		UN	0,0090000	4,08	0,03
Insumo	00000977	SINAPI	CABO DE COBRE, FLEXIVEL, CLASSE 4 OU 5, ISOLACAO EM PVC/A, ANTICHAMA BWF-B, COBERTURA PVC-ST1, ANTICHAMA BWF-B, 1 CONDUTOR, 0,6/1 KV, SECAO NOMINAL 70 MM2	Material		M	1,0150000	66,82	67,82
				MO sem LS =>	3,31	LS =>	0,00	MO com LS =>	3,31
				Valor do BDI =>	18,87			Valor com BDI =>	90,93
17.15	**Código**	**Banco**	**Descrição**	**Tipo**		**Und**	**Quant.**	**Valor Unit**	**Total**
Composição	92986	SINAPI	CABO DE COBRE FLEXÍVEL ISOLADO, 35 MM², ANTI-CHAMA 0,6/1,0 KV, PARA REDE ENTERRADA DE DISTRIBUIÇÃO DE ENERGIA ELÉTRICA - FORNECIMENTO E INSTALAÇÃO. AF_12/2021	INEL - INSTALAÇÃO ELÉTRICA/ELETRIFICAÇÃO E ILUMINAÇÃO EXTERNA		M	1,0000000	35,72	35,72
Composição Auxiliar	88247	SINAPI	AUXILIAR DE ELETRICISTA COM ENCARGOS COMPLEMENTARES	SEDI - SERVIÇOS DIVERSOS		H	0,0697000	18,93	1,31
Composição Auxiliar	88264	SINAPI	ELETRICISTA COM ENCARGOS COMPLEMENTARES	SEDI - SERVIÇOS DIVERSOS		H	0,0697000	23,03	1,60
Insumo	00001019	SINAPI	CABO DE COBRE, FLEXIVEL, CLASSE 4 OU 5, ISOLACAO EM PVC/A, ANTICHAMA BWF-B, COBERTURA PVC-ST1, ANTICHAMA BWF-B, 1 CONDUTOR, 0,6/1 KV, SECAO NOMINAL 35 MM2	Material		M	1,0150000	32,30	32,78
Insumo	00021127	SINAPI	FITA ISOLANTE ADESIVA ANTICHAMA, USO ATE 750 V, EM ROLO DE 19 MM X 5 M	Material		UN	0,0090000	4,08	0,03
				MO sem LS =>	2,29	LS =>	0,00	MO com LS =>	2,29
				Valor do BDI =>	9,35			Valor com BDI =>	45,07
17.16	**Código**	**Banco**	**Descrição**	**Tipo**		**Und**	**Quant.**	**Valor Unit**	**Total**
Composição	101512	SINAPI	ENTRADA DE ENERGIA ELÉTRICA, AÉREA, TRIFÁSICA, COM CAIXA DE EMBUTIR, CABO DE 35 MM2 E DISJUNTOR DIN 50A (NÃO INCLUSO O POSTE DE CONCRETO). AF_07/2020	INEL - INSTALAÇÃO ELÉTRICA/ELETRIFICAÇÃO E ILUMINAÇÃO EXTERNA		UN	1,0000000	2.203,78	2.203,78

Composição Auxiliar	100578	SINAPI	ASSENTAMENTO DE POSTE DE CONCRETO COM COMPRIMENTO NOMINAL DE 9 M, CARGA NOMINAL MENOR OU IGUAL A 1000 DAN, ENGASTAMENTO SIMPLES COM 1,5 M DE SOLO (NÃO INCLUI FORNECIMENTO). AF_11/2019	INEL - INSTALAÇÃO ELÉTRICA/ELETRIFICAÇÃO E ILUMINAÇÃO EXTERNA	UN	1,0000000	451,92	451,92
Composição Auxiliar	91922	SINAPI	CURVA 180 GRAUS PARA ELETRODUTO, PVC, ROSCÁVEL, DN 40 MM (1 1/4"), PARA CIRCUITOS TERMINAIS, INSTALADA EM PAREDE - FORNECIMENTO E INSTALAÇÃO. AF_03/2023	INEL - INSTALAÇÃO ELÉTRICA/ELETRIFICAÇÃO E ILUMINAÇÃO EXTERNA	UN	1,0000000	22,32	22,32
Composição Auxiliar	96977	SINAPI	CORDOALHA DE COBRE NU 50 MM², ENTERRADA - FORNECIMENTO E INSTALAÇÃO. AF 08/2023	INEL - INSTALAÇÃO ELÉTRICA/ELETRIFICAÇÃO E	M	1,9500000	54,11	105,51
Composição Auxiliar	88264	SINAPI	ELETRICISTA COM ENCARGOS COMPLEMENTARES	SEDI - SERVIÇOS DIVERSOS	H	2,9102000	23,03	67,02
Composição Auxiliar	91873	SINAPI	ELETRODUTO RÍGIDO ROSCÁVEL, PVC, DN 40 MM (1 1/4"), PARA CIRCUITOS TERMINAIS, INSTALADO EM PAREDE - FORNECIMENTO E INSTALAÇÃO. AF 03/2023	INEL - INSTALAÇÃO ELÉTRICA/ELETRIFICAÇÃO E ILUMINAÇÃO EXTERNA	M	6,0500000	18,60	112,53
Composição Auxiliar	87367	SINAPI	ARGAMASSA TRAÇO 1:1:6 (EM VOLUME DE CIMENTO, CAL E AREIA MÉDIA ÚMIDA) PARA EMBOÇO/MASSA ÚNICA/ASSENTAMENTO DE ALVENARIA DE VEDAÇÃO, PREPARO MANUAL. AF_08/2019	SEDI - SERVIÇOS DIVERSOS	m³	0,0194000	624,56	12,11
Composição Auxiliar	104749	SINAPI	CONECTOR GRAMPO METÁLICO TIPO OLHAL, PARA SPDA, PARA HASTE DE ATERRAMENTO DE 3/4" E CABOS DE 10 A 50 MM2 - FORNECIMENTO E INSTALAÇÃO. AF_08/2023	INEL - INSTALAÇÃO ELÉTRICA/ELETRIFICAÇÃO E ILUMINAÇÃO EXTERNA	UN	1,0000000	16,32	16,32
Composição Auxiliar	92986	SINAPI	CABO DE COBRE FLEXÍVEL ISOLADO, 35 MM², ANTI-CHAMA 0,6/1,0 KV, PARA REDE ENTERRADA DE DISTRIBUIÇÃO DE ENERGIA ELÉTRICA - FORNECIMENTO E INSTALAÇÃO. AF_12/2021	INEL - INSTALAÇÃO ELÉTRICA/ELETRIFICAÇÃO E ILUMINAÇÃO EXTERNA	M	22,2000000	35,72	792,98
Composição Auxiliar	96986	SINAPI	HASTE DE ATERRAMENTO, DIÂMETRO 3/4", COM 3 METROS - FORNECIMENTO E INSTALAÇÃO. AF 08/2023	INEL - INSTALAÇÃO ELÉTRICA/ELETRIFICAÇÃO E	UN	1,0000000	98,63	98,63
Composição Auxiliar	88247	SINAPI	AUXILIAR DE ELETRICISTA COM ENCARGOS COMPLEMENTARES	SEDI - SERVIÇOS DIVERSOS	H	0,3233000	18,93	6,12
Composição Auxiliar	91886	SINAPI	LUVA PARA ELETRODUTO, PVC, ROSCÁVEL, DN 40 MM (1 1/4"), PARA CIRCUITOS TERMINAIS, INSTALADA EM PAREDE - FORNECIMENTO E INSTALAÇÃO. AF 03/2023	INEL - INSTALAÇÃO ELÉTRICA/ELETRIFICAÇÃO E ILUMINAÇÃO EXTERNA	UN	1,0000000	12,87	12,87
Composição Auxiliar	93673	SINAPI	DISJUNTOR TRIPOLAR TIPO DIN, CORRENTE NOMINAL DE 50A - FORNECIMENTO E INSTALAÇÃO. AF 10/2020	INEL - INSTALAÇÃO ELÉTRICA/ELETRIFICAÇÃO E	UN	1,0000000	86,25	86,25
Composição Auxiliar	91920	SINAPI	CURVA 90 GRAUS PARA ELETRODUTO, PVC, ROSCÁVEL, DN 40 MM (1 1/4"), PARA CIRCUITOS TERMINAIS, INSTALADA EM PAREDE - FORNECIMENTO E INSTALAÇÃO. AF_03/2023	INEL - INSTALAÇÃO ELÉTRICA/ELETRIFICAÇÃO E ILUMINAÇÃO EXTERNA	UN	1,0000000	20,12	20,12
Insumo	00011267	SINAPI	ARRUELA LISA, REDONDA, DE LATAO POLIDO, DIAMETRO NOMINAL 5/8", DIAMETRO EXTERNO = 34 MM, DIAMETRO DO FURO = 17 MM, ESPESSURA = *2,5* MM	Material	UN	2,0000000	1,26	2,52
Insumo	00039997	SINAPI	PORCA ZINCADA, SEXTAVADA, DIAMETRO 1/4"	Material	UN	2,0000000	0,28	0,56
Insumo	00003398	SINAPI	ISOLADOR DE PORCELANA, TIPO ROLDANA, DIMENSOES DE *72* X *72* MM, PARA USO EM BAIXA TENSAO	Material	UN	1,0000000	5,23	5,23
Insumo	00001094	SINAPI	ARMACAO VERTICAL COM HASTE E CONTRA-PINO, EM CHAPA DE ACO GALVANIZADO 3/16", COM 1 ESTRIBO, SEM ISOLADOR	Material	UN	1,0000000	24,74	24,74
Insumo	00034643	SINAPI	CAIXA DE INSPECAO PARA ATERRAMENTO E PARA RAIOS, EM POLIPROPILENO, DIAMETRO = 300 MM X ALTURA = 400 MM	Material	UN	1,0000000	36,07	36,07
Insumo	00039996	SINAPI	VERGALHAO ZINCADO ROSCA TOTAL, 1/4" (6,3 MM)	Material	M	0,1664000	2,60	0,43
Insumo	00001062	SINAPI	CAIXA INTERNA/EXTERNA DE MEDICAO PARA 1 MEDIDOR TRIFASICO, COM VISOR, EM CHAPA DE ACO 18 USG (PADRAO DA CONCESSIONARIA LOCAL)	Material	UN	1,0000000	297,90	297,90
Insumo	00004346	SINAPI	PARAFUSO DE FERRO POLIDO, SEXTAVADO, COM ROSCA PARCIAL, DIAMETRO 5/8", COMPRIMENTO 6", COM PORCA E ARRUELA DE PRESSAO MEDIA	Material	UN	3,0000000	9,48	28,44
Insumo	00014153	SINAPI	FITA METALICA PERFURADA, L = *18* MM, ROLO DE 30 M, CARGA RECOMENDADA = *30* KGF	Material	UN	0,0600000	53,17	3,19
				MO sem LS => 321,91	LS =>	0,00	MO com LS =>	321,91
				Valor do BDI => 577,16			Valor com BDI =>	2.780,94

17.17	Código	Banco	Descrição	Tipo	Und	Quant.	Valor Unit	Total
Composição	069018	SBC	POSTE CONCRETO ARMADO DE SECAO DUPLO T 9,00m 150DAN TIPO D	ILUMINACAO PUBLICA	UN	1,0000000	880,83	880,83
Insumo	099050	SBC	PEDREIRO	Mão de Obra	H	1,2750000	18,74	23,89
Insumo	000050	SBC	CIMENTO PORTLAND CP III 32RS NBR 11578 (quilo)	Material	KG	70,0000000	0,72	50,40
Insumo	000100	SBC	AREIA GROSSA LAVADA	Material	m³	0,2000000	125,31	25,06
Insumo	000200	SBC	PEDRA BRITADA #1 E 2	Material	m³	0,3000000	125,23	37,56
Insumo	099525	SBC	FEITOR/ENCARREGADO	Mão de Obra	H	0,3190000	25,05	7,99
Insumo	099900	SBC	SERVENTE	Mão de Obra	H	22,3220000	8,80	196,43
Insumo	009413	SBC	POSTE DE CONCRETO ARMADO DE SECAO DUPLO T 9,00m RESISTENCIA DE 150 DAN, TIPO D	Material	UN	1,0000000	539,50	539,50
				MO sem LS => 228,31	LS =>	0,00	MO com LS =>	228,31
				Valor do BDI => 230,68			Valor com BDI =>	1.111,51

17.18	Código	Banco	Descrição	Tipo	Und	Quant.	Valor Unit	Total
Composição	101881	SINAPI	QUADRO DE DISTRIBUIÇÃO DE ENERGIA EM CHAPA DE AÇO GALVANIZADO, DE EMBUTIR, COM BARRAMENTO TRIFÁSICO, PARA 40 DISJUNTORES DIN 100A - FORNECIMENTO E INSTALAÇÃO. AF_10/2020	INEL - INSTALAÇÃO ELÉTRICA/ELETRIFICAÇÃO E ILUMINAÇÃO EXTERNA	UN	1,0000000	1.025,17	1.025,17
Composição Auxiliar	88247	SINAPI	AUXILIAR DE ELETRICISTA COM ENCARGOS COMPLEMENTARES	SEDI - SERVIÇOS DIVERSOS	H	0,6384000	18,93	12,08
Composição Auxiliar	88264	SINAPI	ELETRICISTA COM ENCARGOS COMPLEMENTARES	SEDI - SERVIÇOS DIVERSOS	H	0,6384000	23,03	14,70
Composição Auxiliar	87367	SINAPI	ARGAMASSA TRAÇO 1:1:6 (EM VOLUME DE CIMENTO, CAL E AREIA MÉDIA ÚMIDA) PARA EMBOÇO/MASSA ÚNICA/ASSENTAMENTO DE ALVENARIA DE VEDAÇÃO, PREPARO MANUAL. AF_08/2019	SEDI - SERVIÇOS DIVERSOS	m³	0,0189000	624,56	11,80
Insumo	00012042	SINAPI	QUADRO DE DISTRIBUICAO COM BARRAMENTO TRIFASICO, DE EMBUTIR, EM CHAPA DE ACO GALVANIZADO, PARA 40 DISJUNTORES DIN, 100 A	Material	UN	1,0000000	986,59	986,59
				MO sem LS => 23,82	LS =>	0,00	MO com LS =>	23,82
				Valor do BDI => 268,49			Valor com BDI =>	1.293,66

17.19	Código	Banco	Descrição	Tipo	Und	Quant.	Valor Unit	Total
Composição	101896	SINAPI	DISJUNTOR TERMOMAGNÉTICO TRIPOLAR , CORRENTE NOMINAL DE 200A - FORNECIMENTO E INSTALAÇÃO. AF_10/2020	INEL - INSTALAÇÃO ELÉTRICA/ELETRIFICAÇÃO E ILUMINAÇÃO EXTERNA	UN	1,0000000	568,97	568,97
Composição Auxiliar	88247	SINAPI	AUXILIAR DE ELETRICISTA COM ENCARGOS COMPLEMENTARES	SEDI - SERVIÇOS DIVERSOS	H	1,3232000	18,93	25,04
Composição Auxiliar	88264	SINAPI	ELETRICISTA COM ENCARGOS COMPLEMENTARES	SEDI - SERVIÇOS DIVERSOS	H	1,3232000	23,03	30,47
Insumo	00001580	SINAPI	TERMINAL A COMPRESSAO EM COBRE ESTANHADO PARA CABO 95 MM2, 1 FURO E 1 COMPRESSAO, PARA PARAFUSO DE FIXACAO M12	Material	UN	3,0000000	8,90	26,70

Insumo	00002377	SINAPI	DISJUNTOR TERMOMAGNETICO TRIPOLAR 200 A / 600 V, TIPO FXD / ICC - 35 KA	Material		UN	1,0000000	486,76	486,76
				MO sem LS =>	43,63	LS =>	0,00	MO com LS =>	43,63
				Valor do BDI =>	149,01			Valor com BDI =>	717,98

17.20	Código	Banco	Descrição	Tipo	Und	Quant.	Valor Unit	Total
Composição	101880	SINAPI	QUADRO DE DISTRIBUIÇÃO DE ENERGIA EM CHAPA DE AÇO GALVANIZADO, DE EMBUTIR, COM BARRAMENTO TRIFÁSICO, PARA 30 DISJUNTORES DIN 150A - FORNECIMENTO E INSTALAÇÃO. AF_10/2020	INEL - INSTALAÇÃO ELÉTRICA/ELETRIFICAÇÃO E ILUMINAÇÃO EXTERNA	UN	1,0000000	710,94	710,94
Composição Auxiliar	87367	SINAPI	ARGAMASSA TRAÇO 1:1:6 (EM VOLUME DE CIMENTO, CAL E AREIA MÉDIA ÚMIDA) PARA EMBOÇO/MASSA ÚNICA/ASSENTAMENTO DE ALVENARIA DE VEDAÇÃO, PREPARO MANUAL. AF_08/2019	SEDI - SERVIÇOS DIVERSOS	m³	0,0192000	624,56	11,99
Composição Auxiliar	88247	SINAPI	AUXILIAR DE ELETRICISTA COM ENCARGOS COMPLEMENTARES	SEDI - SERVIÇOS DIVERSOS	H	0,6337000	18,93	11,99
Composição Auxiliar	88264	SINAPI	ELETRICISTA COM ENCARGOS COMPLEMENTARES	SEDI - SERVIÇOS DIVERSOS	H	0,6337000	23,03	14,59
Insumo	00012041	SINAPI	QUADRO DE DISTRIBUICAO COM BARRAMENTO TRIFASICO, DE EMBUTIR, EM CHAPA DE ACO GALVANIZADO, PARA 30 DISJUNTORES DIN, 150 A	Material	UN	1,0000000	672,37	672,37
				MO sem LS =>	23,71	LS =>	0,00	MO com LS =>	23,71
				Valor do BDI =>	186,19			Valor com BDI =>	897,13

17.21	Código	Banco	Descrição	Tipo	Und	Quant.	Valor Unit	Total
Composição	93673	SINAPI	DISJUNTOR TRIPOLAR TIPO DIN, CORRENTE NOMINAL DE 50A - FORNECIMENTO E INSTALAÇÃO. AF 10/2020	INEL - INSTALAÇÃO ELÉTRICA/ELETRIFICAÇÃO E	UN	1,0000000	86,25	86,25
Composição Auxiliar	88247	SINAPI	AUXILIAR DE ELETRICISTA COM ENCARGOS COMPLEMENTARES	SEDI - SERVIÇOS DIVERSOS	H	0,5677000	18,93	10,74
Composição Auxiliar	88264	SINAPI	ELETRICISTA COM ENCARGOS COMPLEMENTARES	SEDI - SERVIÇOS DIVERSOS	H	0,5677000	23,03	13,07
Insumo	00034709	SINAPI	DISJUNTOR TERMOMAGNETICO PARA TRILHO DIN (IEC), TRIPOLAR, 10 - 50 A	Material	UN	1,0000000	56,05	56,05
Insumo	00001575	SINAPI	TERMINAL A COMPRESSAO EM COBRE ESTANHADO PARA CABO 16 MM2, 1 FURO E 1 COMPRESSAO, PARA PARAFUSO DE FIXACAO M6	Material	UN	3,0000000	2,13	6,39
				MO sem LS =>	18,71	LS =>	0,00	MO com LS =>	18,71
				Valor do BDI =>	22,58			Valor com BDI =>	108,83

17.22	Código	Banco	Descrição	Tipo	Und	Quant.	Valor Unit	Total
Composição	065464	SBC	PROTETOR DPS 275V 45,0KA CLASSE 2 EZ9L33145 SCHNEIDER	INSTALACOES ELETRICAS - SUBESTACOES E GERACAO	UN	1,0000000	123,31	123,31
Insumo	099250	SBC	ELETRICISTA	Mão de Obra	H	1,2000000	19,37	23,24
Insumo	099806	SBC	AJUDANTE DE ELETRICISTA	Mão de Obra	H	1,2000000	15,09	18,10
Insumo	001865	SBC	DISJUNTOR - PROTETOR DPS 275V 45,0KA CLASSE 2 EZ9L33145 SCHNEIDER	Material	UN	1,0000000	81,97	81,97
				MO sem LS =>	41,34	LS =>	0,00	MO com LS =>	41,34
				Valor do BDI =>	32,29			Valor com BDI =>	155,60

17.23	Código	Banco	Descrição	Tipo	Und	Quant.	Valor Unit	Total
Composição	93655	SINAPI	DISJUNTOR MONOPOLAR TIPO DIN, CORRENTE NOMINAL DE 20A - FORNECIMENTO E INSTALAÇÃO. AF 10/2020	INEL - INSTALAÇÃO ELÉTRICA/ELETRIFICAÇÃO E	UN	1,0000000	12,14	12,14
Composição Auxiliar	88247	SINAPI	AUXILIAR DE ELETRICISTA COM ENCARGOS COMPLEMENTARES	SEDI - SERVIÇOS DIVERSOS	H	0,0663000	18,93	1,25
Composição Auxiliar	88264	SINAPI	ELETRICISTA COM ENCARGOS COMPLEMENTARES	SEDI - SERVIÇOS DIVERSOS	H	0,0663000	23,03	1,52
Insumo	00034653	SINAPI	DISJUNTOR TERMOMAGNETICO PARA TRILHO DIN (IEC), MONOPOLAR, 6 - 32 A	Material	UN	1,0000000	7,97	7,97
Insumo	00001571	SINAPI	TERMINAL A COMPRESSAO EM COBRE ESTANHADO PARA CABO 4 MM2, 1 FURO E 1 COMPRESSAO, PARA PARAFUSO DE FIXACAO M5	Material	UN	1,0000000	1,40	1,40
				MO sem LS =>	2,17	LS =>	0,00	MO com LS =>	2,17
				Valor do BDI =>	3,17			Valor com BDI =>	15,31

17.24	Código	Banco	Descrição	Tipo	Und	Quant.	Valor Unit	Total
Composição	93662	SINAPI	DISJUNTOR BIPOLAR TIPO DIN, CORRENTE NOMINAL DE 20A - FORNECIMENTO E INSTALAÇÃO. AF 10/2020	INEL - INSTALAÇÃO ELÉTRICA/ELETRIFICAÇÃO E	UN	1,0000000	54,10	54,10
Composição Auxiliar	88264	SINAPI	ELETRICISTA COM ENCARGOS COMPLEMENTARES	SEDI - SERVIÇOS DIVERSOS	H	0,1325000	23,03	3,05
Composição Auxiliar	88247	SINAPI	AUXILIAR DE ELETRICISTA COM ENCARGOS COMPLEMENTARES	SEDI - SERVIÇOS DIVERSOS	H	0,1325000	18,93	2,50
Insumo	00034616	SINAPI	DISJUNTOR TERMOMAGNETICO PARA TRILHO DIN (IEC), BIPOLAR, 6 - 32 A	Material	UN	1,0000000	45,75	45,75
Insumo	00001571	SINAPI	TERMINAL A COMPRESSAO EM COBRE ESTANHADO PARA CABO 4 MM2, 1 FURO E 1 COMPRESSAO, PARA PARAFUSO DE FIXACAO M5	Material	UN	2,0000000	1,40	2,80
				MO sem LS =>	4,36	LS =>	0,00	MO com LS =>	4,36
				Valor do BDI =>	14,16			Valor com BDI =>	68,26

17.25	Código	Banco	Descrição	Tipo	Und	Quant.	Valor Unit	Total
Composição	93671	SINAPI	DISJUNTOR TRIPOLAR TIPO DIN, CORRENTE NOMINAL DE 32A - FORNECIMENTO E INSTALAÇÃO. AF 10/2020	INEL - INSTALAÇÃO ELÉTRICA/ELETRIFICAÇÃO E	UN	1,0000000	72,52	72,52
Composição Auxiliar	88264	SINAPI	ELETRICISTA COM ENCARGOS COMPLEMENTARES	SEDI - SERVIÇOS DIVERSOS	H	0,2734000	23,03	6,29
Composição Auxiliar	88247	SINAPI	AUXILIAR DE ELETRICISTA COM ENCARGOS COMPLEMENTARES	SEDI - SERVIÇOS DIVERSOS	H	0,2734000	18,93	5,17
Insumo	00034709	SINAPI	DISJUNTOR TERMOMAGNETICO PARA TRILHO DIN (IEC), TRIPOLAR, 10 - 50 A	Material	UN	1,0000000	56,05	56,05
Insumo	00001573	SINAPI	TERMINAL A COMPRESSAO EM COBRE ESTANHADO PARA CABO 6 MM2, 1 FURO E 1 COMPRESSAO, PARA PARAFUSO DE FIXACAO M6	Material	UN	3,0000000	1,67	5,01
				MO sem LS =>	9,00	LS =>	0,00	MO com LS =>	9,00
				Valor do BDI =>	18,99			Valor com BDI =>	91,51

17.26	Código	Banco	Descrição	Tipo	Und	Quant.	Valor Unit	Total
Composição	100556	SINAPI	CAIXA DE PASSAGEM PARA TELEFONE 15X15X10CM (SOBREPOR), FORNECIMENTO E INSTALACAO. AF 11/2019	INES - INSTALAÇÕES ESPECIAIS	UN	1,0000000	39,53	39,53
Composição Auxiliar	88247	SINAPI	AUXILIAR DE ELETRICISTA COM ENCARGOS COMPLEMENTARES	SEDI - SERVIÇOS DIVERSOS	H	0,3460000	18,93	6,54
Composição Auxiliar	88264	SINAPI	ELETRICISTA COM ENCARGOS COMPLEMENTARES	SEDI - SERVIÇOS DIVERSOS	H	0,3460000	23,03	7,96
Insumo	00020254	SINAPI	CAIXA DE PASSAGEM METALICA, DE SOBREPOR, COM TAMPA APARAFUSADA, DIMENSOES 15 X 15 X *10* CM	Material	UN	1,0000000	25,03	25,03
				MO sem LS =>	11,40	LS =>	0,00	MO com LS =>	11,40
				Valor do BDI =>	10,35			Valor com BDI =>	49,88

17.27	Código	Banco	Descrição	Tipo	Und	Quant.	Valor Unit	Total
Composição	91981	SINAPI	INTERRUPTOR BIPOLAR (1 MÓDULO), 10A/250V, INCLUINDO SUPORTE E PLACA - FORNECIMENTO E INSTALAÇÃO. AF_03/2023	INEL - INSTALAÇÃO ELÉTRICA/ELETRIFICAÇÃO E ILUMINAÇÃO EXTERNA	UN	1,0000000	40,83	40,83
Composição Auxiliar	91980	SINAPI	INTERRUPTOR BIPOLAR (1 MÓDULO), 10A/250V, SEM SUPORTE E SEM PLACA - FORNECIMENTO E INSTALAÇÃO. AF_03/2023	INEL - INSTALAÇÃO ELÉTRICA/ELETRIFICAÇÃO E ILUMINAÇÃO EXTERNA	UN	1,0000000	31,77	31,77

Composição Auxiliar	91946	SINAPI	SUPORTE PARAFUSADO COM PLACA DE ENCAIXE 4" X 2" MÉDIO (1,30 M DO PISO) PARA PONTO ELÉTRICO - FORNECIMENTO E INSTALAÇÃO. AF_03/2023	INEL - INSTALAÇÃO ELÉTRICA/ELETRIFICAÇÃO E ILUMINAÇÃO EXTERNA	UN	1,0000000	9,06	9,06
				MO sem LS => 17,46	LS =>	0,00	MO com LS =>	17,46
				Valor do BDI => 10,69			Valor com BDI =>	51,52
17.28	**Código**	**Banco**	**Descrição**	**Tipo**	**Und**	**Quant.**	**Valor Unit**	**Total**
Composição	92005	SINAPI	TOMADA MÉDIA DE EMBUTIR (2 MÓDULOS), 2P+T 20 A, INCLUINDO SUPORTE E PLACA - FORNECIMENTO E INSTALAÇÃO. AF_03/2023	INEL - INSTALAÇÃO ELÉTRICA/ELETRIFICAÇÃO E ILUMINAÇÃO EXTERNA	UN	1,0000000	49,83	49,83
Composição Auxiliar	91946	SINAPI	SUPORTE PARAFUSADO COM PLACA DE ENCAIXE 4" X 2" MÉDIO (1,30 M DO PISO) PARA PONTO ELÉTRICO - FORNECIMENTO E INSTALAÇÃO. AF_03/2023	INEL - INSTALAÇÃO ELÉTRICA/ELETRIFICAÇÃO E ILUMINAÇÃO EXTERNA	UN	1,0000000	9,06	9,06
Composição Auxiliar	92003	SINAPI	TOMADA MÉDIA DE EMBUTIR (2 MÓDULOS), 2P+T 20 A, SEM SUPORTE E SEM PLACA - FORNECIMENTO E INSTALAÇÃO. AF_03/2023	INEL - INSTALAÇÃO ELÉTRICA/ELETRIFICAÇÃO E ILUMINAÇÃO EXTERNA	UN	1,0000000	40,77	40,77
				MO sem LS => 23,06	LS =>	0,00	MO com LS =>	23,06
				Valor do BDI => 13,05			Valor com BDI =>	62,88
17.29	**Código**	**Banco**	**Descrição**	**Tipo**	**Und**	**Quant.**	**Valor Unit**	**Total**
Composição	98308	SINAPI	TOMADA PARA TELEFONE RJ11 - FORNECIMENTO E INSTALAÇÃO. AF_11/2019	INES - INSTALAÇÕES ESPECIAIS	UN	1,0000000	25,62	25,62
Composição Auxiliar	88264	SINAPI	ELETRICISTA COM ENCARGOS COMPLEMENTARES	SEDI - SERVIÇOS DIVERSOS	H	0,2062000	23,03	4,74
Composição Auxiliar	88247	SINAPI	AUXILIAR DE ELETRICISTA COM ENCARGOS COMPLEMENTARES	SEDI - SERVIÇOS DIVERSOS	H	0,2062000	18,93	3,90
Insumo	00038082	SINAPI	TOMADA RJ11, 2 FIOS, CONJUNTO MONTADO PARA EMBUTIR 4" X 2" (PLACA + SUPORTE + MODULO)	Material	UN	1,0000000	16,98	16,98
				MO sem LS => 6,79	LS =>	0,00	MO com LS =>	6,79
				Valor do BDI => 6,70			Valor com BDI =>	32,32
17.30	**Código**	**Banco**	**Descrição**	**Tipo**	**Und**	**Quant.**	**Valor Unit**	**Total**
Composição	97590	SINAPI	LUMINÁRIA TIPO PLAFON REDONDO COM VIDRO FOSCO, DE SOBREPOR, COM 1 LÂMPADA FLUORESCENTE DE 15 W, SEM REATOR - FORNECIMENTO E INSTALAÇÃO. AF_02/2020	INEL - INSTALAÇÃO ELÉTRICA/ELETRIFICAÇÃO E ILUMINAÇÃO EXTERNA	UN	1,0000000	86,07	86,07
Composição Auxiliar	88264	SINAPI	ELETRICISTA COM ENCARGOS COMPLEMENTARES	SEDI - SERVIÇOS DIVERSOS	H	0,5355000	23,03	12,33
Composição Auxiliar	88247	SINAPI	AUXILIAR DE ELETRICISTA COM ENCARGOS COMPLEMENTARES	SEDI - SERVIÇOS DIVERSOS	H	0,2231000	18,93	4,22
Insumo	00003803	SINAPI	LUMINARIA PLAFON REDONDO COM VIDRO FOSCO DIAMETRO *25* CM, PARA 1 LAMPADA, BASE E27, POTENCIA MAXIMA 40/60 W (NAO INCLUI LAMPADA)	Material	UN	1,0000000	60,26	60,26
Insumo	00038191	SINAPI	LAMPADA FLUORESCENTE COMPACTA 2U BRANCA 15 W, BASE E27 (127/220 V)	Material	UN	1,0000000	9,26	9,26
				MO sem LS => 13,14	LS =>	0,00	MO com LS =>	13,14
				Valor do BDI => 22,54			Valor com BDI =>	108,61
17.31	**Código**	**Banco**	**Descrição**	**Tipo**	**Und**	**Quant.**	**Valor Unit**	**Total**
Composição	060126	SBC	PLAFON PLAFON 25W LED SOBREPOR BRANCO NEUTRO	INSTALACOES ELETRICAS - LUMINARIAS	UN	1,0000000	74,69	74,69
Insumo	003586	SBC	LUMINARIA - PLAFON POP BIVOLT BRANCO	Material	UN	1,0000000	40,17	40,17
Insumo	099250	SBC	ELETRICISTA	Mão de Obra	H	1,0000000	19,37	19,36
Insumo	003420	SBC	FITA ISOLANTE HIGHLAND ADESIVA 19m x 20mm	Material	M	0,1000000	0,70	0,07
Insumo	099806	SBC	AJUDANTE DE ELETRICISTA	Mão de Obra	H	1,0000000	15,09	15,09
				MO sem LS => 34,45	LS =>	0,00	MO com LS =>	34,45
				Valor do BDI => 19,56			Valor com BDI =>	94,25
17.32	**Código**	**Banco**	**Descrição**	**Tipo**	**Und**	**Quant.**	**Valor Unit**	**Total**
Composição	060287	SBC	LUMINARIA DE SOBREPOR PLAFON 10x120cm 30W 1 LED BRANCO	INSTALACOES ELETRICAS - LUMINARIAS	UN	1,0000000	162,65	162,65
Insumo	003420	SBC	FITA ISOLANTE HIGHLAND ADESIVA 19m x 20mm	Material	M	0,1500000	0,70	0,10
Insumo	038113	SBC	LUMINARIA DE SOBREPOR PLAFON 10x120cm 30W 1 LED BRANCO ILUMININ	Material	UN	1,0000000	128,10	128,10
Insumo	099806	SBC	AJUDANTE DE ELETRICISTA	Mão de Obra	H	1,0000000	15,09	15,09
Insumo	099250	SBC	ELETRICISTA	Mão de Obra	H	1,0000000	19,37	19,36
				MO sem LS => 34,45	LS =>	0,00	MO com LS =>	34,45
				Valor do BDI => 42,59			Valor com BDI =>	205,24
17.33	**Código**	**Banco**	**Descrição**	**Tipo**	**Und**	**Quant.**	**Valor Unit**	**Total**
Composição	060496	SBC	ARANDELA LED 18W BRANCO FRIO TIPO TARTARUGA	INSTALACOES ELETRICAS - LUMINARIAS	UN	1,0000000	74,02	74,02
Insumo	099806	SBC	AJUDANTE DE ELETRICISTA	Mão de Obra	H	1,7010000	15,09	25,66
Insumo	099250	SBC	ELETRICISTA	Mão de Obra	H	1,2750000	19,37	24,69
Insumo	009551	SBC	ARANDELA LED 18W BRANCO FRIO TIPO TARTARUGA	Material	UN	1,0000000	23,67	23,67
				MO sem LS => 50,35	LS =>	0,00	MO com LS =>	50,35
				Valor do BDI => 19,38			Valor com BDI =>	93,40
17.34	**Código**	**Banco**	**Descrição**	**Tipo**	**Und**	**Quant.**	**Valor Unit**	**Total**
Composição	97601	SINAPI	REFLETOR EM ALUMÍNIO, DE SUPORTE E ALÇA, COM LÂMPADA VAPOR DE MERCÚRIO DE 250 W, COM REATOR ALTO FATOR DE POTÊNCIA - FORNECIMENTO E INSTALAÇÃO. AF_02/2020	INEL - INSTALAÇÃO ELÉTRICA/ELETRIFICAÇÃO E ILUMINAÇÃO EXTERNA	UN	1,0000000	315,49	315,49
Composição Auxiliar	88264	SINAPI	ELETRICISTA COM ENCARGOS COMPLEMENTARES	SEDI - SERVIÇOS DIVERSOS	H	0,4165000	23,03	9,59
Composição Auxiliar	88247	SINAPI	AUXILIAR DE ELETRICISTA COM ENCARGOS COMPLEMENTARES	SEDI - SERVIÇOS DIVERSOS	H	0,1735000	18,93	3,28
Insumo	00039374	SINAPI	REATOR INTERNO/INTEGRADO PARA LAMPADA VAPOR METALICO 400 W, ALTO FATOR DE POTENCIA	Material	UN	1,0000000	136,67	136,67
Insumo	00013390	SINAPI	REFLETOR REDONDO EM ALUMINIO ANODIZADO PARA LAMPADA VAPOR DE MERCURIO/SODIO, CORPO EM ALUMINIO COM PINTURA EPOXI, PARA LAMPADA E-27 DE 300 W, COM SUPORTE REDONDO E ALCA REGULAVEL PARA FIXACAO.	Material	UN	1,0000000	137,86	137,86
Insumo	00003749	SINAPI	LAMPADA VAPOR MERCURIO 250 W (BASE E40)	Material	UN	1,0000000	28,09	28,09
				MO sem LS => 10,22	LS =>	0,00	MO com LS =>	10,22
				Valor do BDI => 82,62			Valor com BDI =>	398,11
17.35	**Código**	**Banco**	**Descrição**	**Tipo**	**Und**	**Quant.**	**Valor Unit**	**Total**
Composição	060181	SBC	POSTE DE JARDIM GLOBO DUPLO 2,44m EM ACO	INSTALACOES ELETRICAS - LUMINARIAS	UN	1,0000000	648,04	648,04
Insumo	099250	SBC	ELETRICISTA	Mão de Obra	H	4,4640000	19,37	86,45
Insumo	000200	SBC	PEDRA BRITADA #1 E 2	Material	m³	0,0800000	125,23	10,01
Insumo	000100	SBC	AREIA GROSSA LAVADA	Material	m³	0,1600000	125,31	20,04
Insumo	000050	SBC	CIMENTO PORTLAND CP III 32RS NBR 11578 (quilo)	Material	KG	18,8000000	0,72	13,53

Insumo	003420	SBC	FITA ISOLANTE HIGHLAND ADESIVA 19m x 20mm	Material	M	0,1000000	0,70	0,07
Insumo	041113	SBC	POSTE DE JARDIM COLONIAL PENDULO SEXTAVADO - 2 GLOBOS PRETO RJE 37/2	Material	UN	1,0000000	450,58	450,58
Insumo	099806	SBC	AJUDANTE DE ELETRICISTA	Mão de Obra	H	4,4640000	15,09	67,36
				MO sem LS => 153,81	LS =>	0,00	MO com LS =>	153,81
				Valor do BDI => 169,72			Valor com BDI =>	817,76

17.36	Código	Banco	Descrição	Tipo	Und	Quant.	Valor Unit	Total
Composição	060191	SBC	BALIZADOR DE SOLO MINI SPUR 05 IP67 AMBAR BIVOLT STELLA	INSTALACOES ELETRICAS - LUMINARIAS	UN	1,0000000	102,97	102,97
Insumo	003420	SBC	FITA ISOLANTE HIGHLAND ADESIVA 19m x 20mm	Material	M	0,1500000	0,70	0,10
Insumo	099250	SBC	ELETRICISTA	Mão de Obra	H	1,0000000	19,37	19,36
Insumo	099806	SBC	AJUDANTE DE ELETRICISTA	Mão de Obra	H	1,0000000	15,09	15,09
Insumo	000045	SBC	BALIZADOR DE SOLO LED MINI SPUR REDONDO STH8702/27 STELLA	Material	UN	1,0000000	68,42	68,42
				MO sem LS => 34,45	LS =>	0,00	MO com LS =>	34,45
				Valor do BDI => 26,96			Valor com BDI =>	129,93

18.1	Código	Banco	Descrição	Tipo	Und	Quant.	Valor Unit	Total
Composição	100878	SINAPI	VASO SANITÁRIO SIFONADO COM CAIXA ACOPLADA, LOUÇA BRANCA - PADRÃO ALTO - FORNECIMENTO E INSTALAÇÃO. AF_01/2020	INHI - INSTALAÇÕES HIDROS SANITÁRIAS	UN	1,0000000	559,80	559,80
Composição Auxiliar	88316	SINAPI	SERVENTE COM ENCARGOS COMPLEMENTARES	SEDI - SERVIÇOS DIVERSOS	H	0,6063000	17,51	10,61
Composição Auxiliar	88267	SINAPI	ENCANADOR OU BOMBEIRO HIDRÁULICO COM ENCARGOS COMPLEMENTARES	SEDI - SERVIÇOS DIVERSOS	H	1,3121000	22,03	28,90
Insumo	00044019	SINAPI	BACIA SANITARIA (VASO) COM CAIXA ACOPLADA, SIFAO OCULTO / CARENADO, DE LOUCA BRANCA (SEM ASSENTO) - PADRAO ALTO	Material	UN	1,0000000	457,18	457,18
Insumo	00006138	SINAPI	ANEL DE VEDACAO, PVC FLEXIVEL, 100 MM, PARA SAIDA DE BACIA / VASO SANITARIO	Material	UN	1,0000000	9,54	9,54
Insumo	00037329	SINAPI	REJUNTE EPOXI, QUALQUER COR	Material	KG	0,0881000	131,11	11,55
Insumo	00004384	SINAPI	PARAFUSO NIQUELADO COM ACABAMENTO CROMADO PARA FIXAR PECA SANITARIA, INCLUI PORCA CEGA, ARRUELA E BUCHA DE NYLON TAMANHO S-10	Material	UN	2,0000000	21,01	42,02
				MO sem LS => 31,74	LS =>	0,00	MO com LS =>	31,74
				Valor do BDI => 146,61			Valor com BDI =>	706,41

18.2	Código	Banco	Descrição	Tipo	Und	Quant.	Valor Unit	Total
Composição	95472	SINAPI	VASO SANITARIO SIFONADO CONVENCIONAL PARA PCD SEM FURO FRONTAL COM LOUÇA BRANCA SEM ASSENTO, INCLUSO CONJUNTO DE LIGAÇÃO PARA BACIA SANITÁRIA AJUSTÁVEL - FORNECIMENTO E INSTALAÇÃO. AF_01/2020	INHI - INSTALAÇÕES HIDROS SANITÁRIAS	UN	1,0000000	660,83	660,83
Composição Auxiliar	95471	SINAPI	VASO SANITARIO SIFONADO CONVENCIONAL PARA PCD SEM FURO FRONTAL COM LOUÇA BRANCA SEM ASSENTO - FORNECIMENTO E INSTALAÇÃO. AF_01/2020	INHI - INSTALAÇÕES HIDROS SANITÁRIAS	UN	1,0000000	654,16	654,16
Insumo	00006142	SINAPI	CONJUNTO DE LIGACAO AJUSTAVEL, PARA VASO / BACIA SANITARIA, EM PLASTICO BRANCO, COM TUBO, CANOPLA E ESPUDE	Material	UN	1,0000000	6,67	6,67
				MO sem LS => 28,22	LS =>	0,00	MO com LS =>	28,22
				Valor do BDI => 173,07			Valor com BDI =>	833,90

18.3	Código	Banco	Descrição	Tipo	Und	Quant.	Valor Unit	Total
Composição	93442	SINAPI	BANCADA MÁRMORE BRANCO 150 X 60 CM, COM CUBA DE EMBUTIR DE AÇO, VÁLVULA AMERICANA E SIFÃO TIPO GARRAFA EM METAL , ENGATE FLEXÍVEL 30 CM, TORNEIRA CROMADA, DE MESA, 1/2" OU 3/4", PARA PIA COZINHA, PADRÃO ALTO - FORNEC. E INSTALAÇÃO. AF_01/2020	INHI - INSTALAÇÕES HIDROS SANITÁRIAS	UN	1,0000000	1.185,31	1.185,31
Composição Auxiliar	86884	SINAPI	ENGATE FLEXÍVEL EM PLÁSTICO BRANCO, 1/2" X 30CM - FORNECIMENTO E INSTALAÇÃO. AF_01/2020	INHI - INSTALAÇÕES HIDROS SANITÁRIAS	UN	1,0000000	10,41	10,41
Composição Auxiliar	86936	SINAPI	CUBA DE EMBUTIR DE AÇO INOXIDÁVEL MÉDIA, INCLUSO VÁLVULA TIPO AMERICANA E SIFÃO TIPO GARRAFA EM METAL CROMADO - FORNECIMENTO E INSTALAÇÃO. AF_01/2020	INHI - INSTALAÇÕES HIDROS SANITÁRIAS	UN	1,0000000	451,90	451,90
Composição Auxiliar	86909	SINAPI	TORNEIRA CROMADA TUBO MÓVEL, DE MESA, 1/2" OU 3/4", PARA PIA DE COZINHA, PADRÃO ALTO - FORNECIMENTO E INSTALAÇÃO. AF_01/2020	INHI - INSTALAÇÕES HIDROS SANITÁRIAS	UN	1,0000000	124,27	124,27
Composição Auxiliar	86893	SINAPI	BANCADA DE MÁRMORE BRANCO POLIDO, DE 1,50 X 0,60 M, PARA PIA DE COZINHA - FORNECIMENTO E INSTALAÇÃO. AF_01/2020	INHI - INSTALAÇÕES HIDROS SANITÁRIAS	UN	1,0000000	598,73	598,73
				MO sem LS => 66,35	LS =>	0,00	MO com LS =>	66,35
				Valor do BDI => 310,43			Valor com BDI =>	1.495,74

18.4	Código	Banco	Descrição	Tipo	Und	Quant.	Valor Unit	Total
Composição	86940	SINAPI	LAVATÓRIO LOUÇA BRANCA COM COLUNA, 45 X 55CM OU EQUIVALENTE, PADRÃO MÉDIO, INCLUSO SIFÃO TIPO GARRAFA, VÁLVULA E ENGATE FLEXÍVEL DE 40CM EM METAL CROMADO, COM APARELHO MISTURADOR PADRÃO MÉDIO - FORNECIMENTO E INSTALAÇÃO. AF_01/2020	INHI - INSTALAÇÕES HIDROS SANITÁRIAS	UN	1,0000000	1.061,03	1.061,03
Composição Auxiliar	86877	SINAPI	VÁLVULA EM METAL CROMADO 1.1/2" X 1.1/2" PARA TANQUE OU LAVATÓRIO, COM OU SEM LADRÃO - FORNECIMENTO E INSTALAÇÃO. AF_01/2020	INHI - INSTALAÇÕES HIDROS SANITÁRIAS	UN	1,0000000	64,97	64,97
Composição Auxiliar	86903	SINAPI	LAVATÓRIO LOUÇA BRANCA COM COLUNA, 45 X 55CM OU EQUIVALENTE, PADRÃO MÉDIO - FORNECIMENTO E INSTALAÇÃO. AF_01/2020	INHI - INSTALAÇÕES HIDROS SANITÁRIAS	UN	1,0000000	306,23	306,23
Composição Auxiliar	86881	SINAPI	SIFÃO DO TIPO GARRAFA EM METAL CROMADO 1 X 1.1/2" - FORNECIMENTO E INSTALAÇÃO. AF_01/2020	INHI - INSTALAÇÕES HIDROS SANITÁRIAS	UN	1,0000000	198,46	198,46
Composição Auxiliar	86887	SINAPI	ENGATE FLEXÍVEL EM INOX, 1/2 X 40CM - FORNECIMENTO E INSTALAÇÃO. AF_01/2020	INHI - INSTALAÇÕES HIDROS SANITÁRIAS	UN	2,0000000	52,16	104,32
Composição Auxiliar	86905	SINAPI	APARELHO MISTURADOR DE MESA PARA LAVATÓRIO, PADRÃO MÉDIO - FORNECIMENTO E INSTALAÇÃO. AF_01/2020	INHI - INSTALAÇÕES HIDROS SANITÁRIAS	UN	1,0000000	387,05	387,05
				MO sem LS => 62,17	LS =>	0,00	MO com LS =>	62,17
				Valor do BDI => 277,88			Valor com BDI =>	1.338,91

18.5	Código	Banco	Descrição	Tipo	Und	Quant.	Valor Unit	Total
Composição	86929	SINAPI	TANQUE DE MÁRMORE SINTÉTICO SUSPENSO, 22L OU EQUIVALENTE, INCLUSO SIFÃO FLEXÍVEL EM PVC, VÁLVULA PLÁSTICA E TORNEIRA DE METAL CROMADO PADRÃO POPULAR - FORNECIMENTO E INSTALAÇÃO. AF_01/2020	INHI - INSTALAÇÕES HIDROS SANITÁRIAS	UN	1,0000000	358,38	358,38
Composição Auxiliar	86879	SINAPI	VÁLVULA EM PLÁSTICO 1" PARA PIA, TANQUE OU LAVATÓRIO, COM OU SEM LADRÃO - FORNECIMENTO E INSTALAÇÃO. AF_01/2020	INHI - INSTALAÇÕES HIDROS SANITÁRIAS	UN	1,0000000	9,47	9,47
Composição Auxiliar	86876	SINAPI	TANQUE DE MÁRMORE SINTÉTICO SUSPENSO, 22L OU EQUIVALENTE - FORNECIMENTO E INSTALAÇÃO. AF_01/2020	INHI - INSTALAÇÕES HIDROS SANITÁRIAS	UN	1,0000000	284,17	284,17
Composição Auxiliar	86913	SINAPI	TORNEIRA CROMADA 1/2" OU 3/4" PARA TANQUE, PADRÃO POPULAR - FORNECIMENTO E INSTALAÇÃO. AF_01/2020	INHI - INSTALAÇÕES HIDROS SANITÁRIAS	UN	1,0000000	52,15	52,15
Composição Auxiliar	86883	SINAPI	SIFÃO DO TIPO FLEXÍVEL EM PVC 1 X 1.1/2 - FORNECIMENTO E INSTALAÇÃO. AF_01/2020	INHI - INSTALAÇÕES HIDROS SANITÁRIAS	UN	1,0000000	12,59	12,59
				MO sem LS => 24,85	LS =>	0,00	MO com LS =>	24,85

				Valor do BDI =>	93,85			Valor com BDI =>	452,23
18.6	**Código**	**Banco**	**Descrição**	**Tipo**		**Und**	**Quant.**	**Valor Unit**	**Total**
Composição	86895	SINAPI	BANCADA DE GRANITO CINZA POLIDO, DE 0,50 X 0,60 M, PARA LAVATÓRIO - FORNECIMENTO E INSTALAÇÃO. AF_01/2020	INHI - INSTALAÇÕES HIDROS SANITÁRIAS		UN	1,0000000	318,16	318,16
Composição Auxiliar	88274	SINAPI	MARMORISTA/GRANITEIRO COM ENCARGOS COMPLEMENTARES	SEDI - SERVIÇOS DIVERSOS		H	1,9209000	21,97	42,20
Composição Auxiliar	88316	SINAPI	SERVENTE COM ENCARGOS COMPLEMENTARES	SEDI - SERVIÇOS DIVERSOS		H	0,9811000	17,51	17,17
Insumo	00004823	SINAPI	MASSA PLASTICA PARA MARMORE/GRANITO	Material		KG	0,3844000	33,73	12,96
Insumo	00037329	SINAPI	REJUNTE EPOXI, QUALQUER COR	Material		KG	0,0154000	131,11	2,01
Insumo	00037590	SINAPI	SUPORTE MAO-FRANCESA EM ACO, ABAS IGUAIS 30 CM, CAPACIDADE MINIMA 60 KG, BRANCO	Material		UN	2,0000000	14,89	29,78
Insumo	00011795	SINAPI	GRANITO PARA BANCADA, POLIDO, TIPO ANDORINHA/ QUARTZ/ CASTELO/ CORUMBA OU OUTROS EQUIVALENTES DA REGIAO, E= *2,5* CM	Material		M²	0,3770000	557,42	210,14
Insumo	00007568	SINAPI	BUCHA DE NYLON SEM ABA S10, COM PARAFUSO DE 6,10 X 65 MM EM ACO ZINCADO COM ROSCA SOBERBA, CABECA CHATA E FENDA PHILLIPS	Material		UN	6,0000000	0,65	3,90
				MO sem LS =>	46,43	LS =>	0,00	MO com LS =>	46,43
				Valor do BDI =>	83,32			Valor com BDI =>	401,48
18.7	**Código**	**Banco**	**Descrição**	**Tipo**		**Und**	**Quant.**	**Valor Unit**	**Total**
Composição	100854	SINAPI	TORNEIRA CROMADA DE MESA PARA LAVATÓRIO COM SENSOR DE PRESENCA. AF 01/2020	INHI - INSTALAÇÕES HIDROS SANITÁRIAS		UN	1,0000000	1.719,68	1.719,68
Composição Auxiliar	88316	SINAPI	SERVENTE COM ENCARGOS COMPLEMENTARES	SEDI - SERVIÇOS DIVERSOS		H	0,2033000	17,51	3,55
Composição Auxiliar	88267	SINAPI	ENCANADOR OU BOMBEIRO HIDRÁULICO COM ENCARGOS COMPLEMENTARES	SEDI - SERVIÇOS DIVERSOS		H	0,6453000	22,03	14,21
Insumo	00036795	SINAPI	TORNEIRA METALICA CROMADA DE MESA PARA LAVATORIO, COM SENSOR DE PRESENCA A PILHA, COM AREJADOR EMBUTIDO	Material		UN	1,0000000	1.701,85	1.701,85
Insumo	00003146	SINAPI	FITA VEDA ROSCA EM ROLOS DE 18 MM X 10 M (L X C)	Material		UN	0,0210000	3,49	0,07
				MO sem LS =>	14,36	LS =>	0,00	MO com LS =>	14,36
				Valor do BDI =>	450,38			Valor com BDI =>	2.170,06
18.8	**Código**	**Banco**	**Descrição**	**Tipo**		**Und**	**Quant.**	**Valor Unit**	**Total**
Composição	86916	SINAPI	TORNEIRA PLÁSTICA 3/4" PARA TANQUE - FORNECIMENTO E INSTALAÇÃO. AF 01/2020	INHI - INSTALAÇÕES HIDROS SANITÁRIAS		UN	1,0000000	23,75	23,75
Composição Auxiliar	88267	SINAPI	ENCANADOR OU BOMBEIRO HIDRÁULICO COM ENCARGOS COMPLEMENTARES	SEDI - SERVIÇOS DIVERSOS		H	0,1525000	22,03	3,35
Composição Auxiliar	88316	SINAPI	SERVENTE COM ENCARGOS COMPLEMENTARES	SEDI - SERVIÇOS DIVERSOS		H	0,0481000	17,51	0,84
Insumo	00003146	SINAPI	FITA VEDA ROSCA EM ROLOS DE 18 MM X 10 M (L X C)	Material		UN	0,0365000	3,49	0,12
Insumo	00011831	SINAPI	TORNEIRA PLASTICA PARA TANQUE 1/2" OU 3/4" COM BICO PARA MANGUEIRA	Material		UN	1,0000000	19,44	19,44
				MO sem LS =>	3,39	LS =>	0,00	MO com LS =>	3,39
				Valor do BDI =>	6,22			Valor com BDI =>	29,97
18.9	**Código**	**Banco**	**Descrição**	**Tipo**		**Und**	**Quant.**	**Valor Unit**	**Total**
Composição	89709	SINAPI	RALO SIFONADO, PVC, DN 100 X 40 MM, JUNTA SOLDÁVEL, FORNECIDO E INSTALADO EM RAMAL DE DESCARGA OU EM RAMAL DE ESGOTO SANITÁRIO. AF 08/2022	INHI - INSTALAÇÕES HIDROS SANITÁRIAS		UN	1,0000000	17,53	17,53
Composição Auxiliar	88267	SINAPI	ENCANADOR OU BOMBEIRO HIDRÁULICO COM ENCARGOS COMPLEMENTARES	SEDI - SERVIÇOS DIVERSOS		H	0,1652000	22,03	3,63
Composição Auxiliar	88248	SINAPI	AUXILIAR DE ENCANADOR OU BOMBEIRO HIDRÁULICO COM ENCARGOS COMPLEMENTARES	SEDI - SERVIÇOS DIVERSOS		H	0,1652000	18,02	2,97
Insumo	00011741	SINAPI	RALO SIFONADO CILINDRICO, PVC, 100 X 40 MM, COM GRELHA REDONDA BRANCA	Material		UN	1,0000000	9,95	9,95
Insumo	00020083	SINAPI	SOLUCAO PREPARADORA / LIMPADORA PARA PVC, FRASCO COM 1000 CM3	Material		UN	0,0075000	77,01	0,57
Insumo	00000122	SINAPI	ADESIVO PLASTICO PARA PVC, FRASCO COM *850* GR	Material		UN	0,0049000	67,98	0,33
Insumo	00038383	SINAPI	LIXA D'AGUA EM FOLHA, GRAO 100	Material		UN	0,0360000	2,43	0,08
				MO sem LS =>	5,32	LS =>	0,00	MO com LS =>	5,32
				Valor do BDI =>	4,59			Valor com BDI =>	22,12
18.10	**Código**	**Banco**	**Descrição**	**Tipo**		**Und**	**Quant.**	**Valor Unit**	**Total**
Composição	202326	SBC	BEBEDOURO DE PRESSAO ACESSIVEL SUSPENSO EM INOX C/ BRAILLE	ACESSIBILIDADE		UN	1,0000000	2.425,11	2.425,11
Insumo	004636	SBC	FITA TEFLON VEDA ROSCA 18mm x 25m	Material		M	0,6000000	0,14	0,08
Insumo	004195	SBC	ACESSIBILIDADE - BEBEDOURO ACESSIVEL FIXADO NA PAREDE EM INOX/ACRILICO PCD PARA CADEIRANTE E COM SISTEMA BRAILLE, FORNECE AGUA NA TEMPERATURA AMBIENTE	Material		UN	1,0000000	2.379,31	2.379,31
Insumo	099034	SBC	AJUDANTE DE BOMBEIRO OU ENCANADOR	Mão de Obra		H	1,4430000	15,09	21,77
Insumo	099200	SBC	BOMBEIRO OU ENCANADOR	Mão de Obra		H	1,2370000	19,37	23,95
				MO sem LS =>	45,72	LS =>	0,00	MO com LS =>	45,72
				Valor do BDI =>	635,13			Valor com BDI =>	3.060,24
19.1	**Código**	**Banco**	**Descrição**	**Tipo**		**Und**	**Quant.**	**Valor Unit**	**Total**
Composição	103244	SINAPI	AR CONDICIONADO SPLIT INVERTER, HI-WALL (PAREDE), 9000 BTU/H, CICLO FRIO - FORNECIMENTO E INSTALAÇÃO. AF_11/2021_PE	INES - INSTALAÇÕES ESPECIAIS		UN	1,0000000	1.897,13	1.897,13
Composição Auxiliar	100308	SINAPI	MECÂNICO DE REFRIGERAÇÃO COM ENCARGOS COMPLEMENTARES	SEDI - SERVIÇOS DIVERSOS		H	2,3334000	24,02	56,04
Composição Auxiliar	88243	SINAPI	AJUDANTE ESPECIALIZADO COM ENCARGOS COMPLEMENTARES	SEDI - SERVIÇOS DIVERSOS		H	2,3334000	18,28	42,65
Insumo	00001570	SINAPI	TERMINAL A COMPRESSAO EM COBRE ESTANHADO PARA CABO 2,5 MM2, 1 FURO E 1 COMPRESSAO, PARA PARAFUSO DE FIXACAO M5	Material		UN	10,0000000	1,08	10,80
Insumo	00007568	SINAPI	BUCHA DE NYLON SEM ABA S10, COM PARAFUSO DE 6,10 X 65 MM EM ACO ZINCADO COM ROSCA SOBERBA, CABECA CHATA E FENDA PHILLIPS	Material		UN	9,0000000	0,65	5,85
Insumo	00042424	SINAPI	AR CONDICIONADO SPLIT INVERTER, HI-WALL (PAREDE), 9000 BTU/H, CICLO FRIO, 60HZ, CLASSIFICACAO A (SELO PROCEL), GAS HFC, CONTROLE S/FIO	Material		UN	1,0000000	1.737,57	1.737,57
Insumo	00011976	SINAPI	CHUMBADOR DE ACO ZINCADO, DIAMETRO 1/4" COM PARAFUSO 1/4" X 40 MM	Material		UN	6,0000000	1,12	6,72
Insumo	00013246	SINAPI	PARAFUSO DE ACO ZINCADO, SEXTAVADO, COM ROSCA INTEIRA, DIAMETRO 5/16", COMPRIMENTO 3/4", COM PORCA E ARRUELA LISA LEVE	Material		UN	4,0000000	0,42	1,68
Insumo	00037591	SINAPI	SUPORTE MAO-FRANCESA EM ACO, ABAS IGUAIS 40 CM, CAPACIDADE MINIMA 70 KG, BRANCO	Material		UN	2,0000000	17,91	35,82
				MO sem LS =>	77,95	LS =>	0,00	MO com LS =>	77,95
				Valor do BDI =>	496,85			Valor com BDI =>	2.393,98
19.2	**Código**	**Banco**	**Descrição**	**Tipo**		**Und**	**Quant.**	**Valor Unit**	**Total**

Composição	103247	SINAPI	AR CONDICIONADO SPLIT INVERTER, HI-WALL (PAREDE), 12000 BTU/H, CICLO FRIO - FORNECIMENTO E INSTALAÇÃO. AF_11/2021_PE	INES - INSTALAÇÕES ESPECIAIS	UN	1,0000000	2.090,20	2.090,20
Composição Auxiliar	88243	SINAPI	AJUDANTE ESPECIALIZADO COM ENCARGOS COMPLEMENTARES	SEDI - SERVIÇOS DIVERSOS	H	2,3334000	18,28	42,65
Composição Auxiliar	100308	SINAPI	MECÂNICO DE REFRIGERAÇÃO COM ENCARGOS COMPLEMENTARES	SEDI - SERVIÇOS DIVERSOS	H	2,3334000	24,02	56,04
Insumo	00042425	SINAPI	AR CONDICIONADO SPLIT INVERTER, HI-WALL (PAREDE), 12000 BTU/H, CICLO FRIO, 60HZ, CLASSIFICACAO A (SELO PROCEL), GAS HFC, CONTROLE S/FIO	Material	UN	1,0000000	1.930,64	1.930,64
Insumo	00037591	SINAPI	SUPORTE MAO-FRANCESA EM ACO, ABAS IGUAIS 40 CM, CAPACIDADE MINIMA 70 KG, BRANCO	Material	UN	2,0000000	17,91	35,82
Insumo	00001570	SINAPI	TERMINAL A COMPRESSAO EM COBRE ESTANHADO PARA CABO 2,5 MM2, 1 FURO E 1 COMPRESSAO, PARA PARAFUSO DE FIXACAO M5	Material	UN	10,0000000	1,08	10,80
Insumo	00013246	SINAPI	PARAFUSO DE ACO ZINCADO, SEXTAVADO, COM ROSCA INTEIRA, DIAMETRO 5/16", COMPRIMENTO 3/4", COM PORCA E ARRUELA LISA LEVE	Material	UN	4,0000000	0,42	1,68
Insumo	00011976	SINAPI	CHUMBADOR DE ACO ZINCADO, DIAMETRO 1/4" COM PARAFUSO 1/4" X 40 MM	Material	UN	6,0000000	1,12	6,72
Insumo	00007568	SINAPI	BUCHA DE NYLON SEM ABA S10, COM PARAFUSO DE 6,10 X 65 MM EM ACO ZINCADO COM ROSCA SOBERBA, CABECA CHATA E FENDA PHILLIPS	Material	UN	9,0000000	0,65	5,85
				MO sem LS => 77,95	LS =>	0,00	MO com LS =>	77,95
				Valor do BDI => 547,42			Valor com BDI =>	2.637,62

19.3	Código	Banco	Descrição	Tipo	Und	Quant.	Valor Unit	Total
Composição	103291	SINAPI	TUBO EM COBRE FLEXÍVEL, DN 1/2", COM ISOLAMENTO, INSTALADO EM FORRO, PARA RAMAL DE ALIMENTAÇÃO DE AR CONDICIONADO, INCLUSO FIXADOR. AF_11/2021_PA	INES - INSTALAÇÕES ESPECIAIS	M	1,0000000	34,45	34,45
Composição Auxiliar	91166	SINAPI	FIXAÇÃO DE TUBOS HORIZONTAIS DE PEX OU MULTICAMADAS, DIÂMETROS IGUAIS OU INFERIORES A 40 MM, COM ABRAÇADEIRA PLÁSTICA FIXADA EM LAJE. AF 09/2023 PE	INHI - INSTALAÇÕES HIDROS SANITÁRIAS	M	1,0000000	4,03	4,03
Composição Auxiliar	97333	SINAPI	TUBO EM COBRE FLEXÍVEL, DN 1/2", COM ISOLAMENTO, INSTALADO EM RAMAL DE ALIMENTAÇÃO DE AR CONDICIONADO COM CONDENSADORA CENTRAL - FORNECIMENTO E INSTALAÇÃO. AF_12/2015	INHI - INSTALAÇÕES HIDROS SANITÁRIAS	M	1,0000000	30,42	30,42
				MO sem LS => 3,49	LS =>	0,00	MO com LS =>	3,49
				Valor do BDI => 9,02			Valor com BDI =>	43,47

19.4	Código	Banco	Descrição	Tipo	Und	Quant.	Valor Unit	Total
Composição	103253	SINAPI	AR CONDICIONADO SPLIT INVERTER, HI-WALL (PAREDE), 24000 BTU/H, CICLO FRIO - FORNECIMENTO E INSTALAÇÃO. AF_11/2021_PE	INES - INSTALAÇÕES ESPECIAIS	UN	1,0000000	4.033,53	4.033,53
Composição Auxiliar	100308	SINAPI	MECÂNICO DE REFRIGERAÇÃO COM ENCARGOS COMPLEMENTARES	SEDI - SERVIÇOS DIVERSOS	H	2,6335000	24,02	63,25
Composição Auxiliar	88243	SINAPI	AJUDANTE ESPECIALIZADO COM ENCARGOS COMPLEMENTARES	SEDI - SERVIÇOS DIVERSOS	H	2,6335000	18,28	48,14
Insumo	00011976	SINAPI	CHUMBADOR DE ACO ZINCADO, DIAMETRO 1/4" COM PARAFUSO 1/4" X 40 MM	Material	UN	6,0000000	1,12	6,72
Insumo	00007568	SINAPI	BUCHA DE NYLON SEM ABA S10, COM PARAFUSO DE 6,10 X 65 MM EM ACO ZINCADO COM ROSCA SOBERBA, CABECA CHATA E FENDA PHILLIPS	Material	UN	9,0000000	0,65	5,85
Insumo	00001570	SINAPI	TERMINAL A COMPRESSAO EM COBRE ESTANHADO PARA CABO 2,5 MM2, 1 FURO E 1 COMPRESSAO, PARA PARAFUSO DE FIXACAO M5	Material	UN	10,0000000	1,08	10,80
Insumo	00043184	SINAPI	AR CONDICIONADO SPLIT INVERTER, HI-WALL (PAREDE), 24000 BTU/H, CICLO FRIO, 60HZ, CLASSIFICACAO A (SELO PROCEL), GAS HFC, CONTROLE S/FIO	Equipamento para Aquisição Permanente	UN	1,0000000	3.861,27	3.861,27
Insumo	00037591	SINAPI	SUPORTE MAO-FRANCESA EM ACO, ABAS IGUAIS 40 CM, CAPACIDADE MINIMA 70 KG, BRANCO	Material	UN	2,0000000	17,91	35,82
Insumo	00013246	SINAPI	PARAFUSO DE ACO ZINCADO, SEXTAVADO, COM ROSCA INTEIRA, DIAMETRO 5/16", COMPRIMENTO 3/4", COM PORCA E ARRUELA LISA LEVE	Material	UN	4,0000000	0,42	1,68
				MO sem LS => 87,98	LS =>	0,00	MO com LS =>	87,98
				Valor do BDI => 1.056,38			Valor com BDI =>	5.089,91

19.5	Código	Banco	Descrição	Tipo	Und	Quant.	Valor Unit	Total
Composição	103261	SINAPI	AR CONDICIONADO SPLIT INVERTER, PISO TETO, 36000 BTU/H, CICLO FRIO - FORNECIMENTO E INSTALAÇÃO. AF_11/2021_PSE	INES - INSTALAÇÕES ESPECIAIS	UN	1,0000000	9.913,82	9.913,82
Composição Auxiliar	88243	SINAPI	AJUDANTE ESPECIALIZADO COM ENCARGOS COMPLEMENTARES	SEDI - SERVIÇOS DIVERSOS	H	4,3619000	18,28	79,73
Composição Auxiliar	100308	SINAPI	MECÂNICO DE REFRIGERAÇÃO COM ENCARGOS COMPLEMENTARES	SEDI - SERVIÇOS DIVERSOS	H	4,3619000	24,02	104,77
Insumo	00013294	SINAPI	PARAFUSO DE ACO ZINCADO, SEXTAVADO, COM ROSCA SOBERBA, DIAMETRO 3/8", COMPRIMENTO 80 MM	Material	UN	6,0000000	1,41	8,46
Insumo	00011976	SINAPI	CHUMBADOR DE ACO ZINCADO, DIAMETRO 1/4" COM PARAFUSO 1/4" X 40 MM	Material	UN	6,0000000	1,12	6,72
Insumo	00001570	SINAPI	TERMINAL A COMPRESSAO EM COBRE ESTANHADO PARA CABO 2,5 MM2, 1 FURO E 1 COMPRESSAO, PARA PARAFUSO DE FIXACAO M5	Material	UN	10,0000000	1,08	10,80
Insumo	00037591	SINAPI	SUPORTE MAO-FRANCESA EM ACO, ABAS IGUAIS 40 CM, CAPACIDADE MINIMA 70 KG, BRANCO	Material	UN	2,0000000	17,91	35,82
Insumo	00004374	SINAPI	BUCHA DE NYLON SEM ABA S10	Material	UN	6,0000000	0,39	2,34
Insumo	00042419	SINAPI	AR CONDICIONADO SPLIT INVERTER, PISO TETO, 36000 BTU/H, CICLO FRIO, 60HZ, CLASSIFICACAO ENERGETICA A OU B (SELO PROCEL), GAS HFC, CONTROLE S/FIO	Material	UN	1,0000000	9.653,18	9.653,18
Insumo	00013246	SINAPI	PARAFUSO DE ACO ZINCADO, SEXTAVADO, COM ROSCA INTEIRA, DIAMETRO 5/16", COMPRIMENTO 3/4", COM PORCA E ARRUELA LISA LEVE	Material	UN	8,0000000	0,42	3,36
Insumo	00013348	SINAPI	ARRUELA EM ACO GALVANIZADO, DIAMETRO EXTERNO = 35MM, ESPESSURA = 3MM, DIAMETRO DO FURO= 18MM	Material	UN	6,0000000	1,44	8,64
				MO sem LS => 145,72	LS =>	0,00	MO com LS =>	145,72
				Valor do BDI => 2.596,42			Valor com BDI =>	12.510,24

19.6	Código	Banco	Descrição	Tipo	Und	Quant.	Valor Unit	Total
Composição	103263	SINAPI	AR CONDICIONADO SPLIT INVERTER, PISO TETO, 48000 BTU/H, CICLO FRIO - FORNECIMENTO E INSTALAÇÃO. AF_11/2021_PE	INES - INSTALAÇÕES ESPECIAIS	UN	1,0000000	15.002,63	15.002,63
Composição Auxiliar	100308	SINAPI	MECÂNICO DE REFRIGERAÇÃO COM ENCARGOS COMPLEMENTARES	SEDI - SERVIÇOS DIVERSOS	H	4,5749000	24,02	109,88
Composição Auxiliar	93288	SINAPI	GUINDASTE HIDRÁULICO AUTOPROPELIDO, COM LANÇA TELESCÓPICA 40 M, CAPACIDADE MÁXIMA 60 T, POTÊNCIA 260 KW - CHI DIURNO. AF_03/2016	CHOR - CUSTOS HORÁRIOS DE MÁQUINAS E EQUIPAMENTOS	CHI	1,5166000	154,24	233,92
Composição Auxiliar	93287	SINAPI	GUINDASTE HIDRÁULICO AUTOPROPELIDO, COM LANÇA TELESCÓPICA 40 M, CAPACIDADE MÁXIMA 60 T, POTÊNCIA 260 KW - CHP DIURNO. AF_03/2016	CHOR - CUSTOS HORÁRIOS DE MÁQUINAS E EQUIPAMENTOS	CHP	0,2059000	308,55	63,53
Composição Auxiliar	88243	SINAPI	AJUDANTE ESPECIALIZADO COM ENCARGOS COMPLEMENTARES	SEDI - SERVIÇOS DIVERSOS	H	4,5749000	18,28	83,62
Insumo	00013348	SINAPI	ARRUELA EM ACO GALVANIZADO, DIAMETRO EXTERNO = 35MM, ESPESSURA = 3MM, DIAMETRO DO FURO= 18MM	Material	UN	6,0000000	1,44	8,64

Insumo	00013246	SINAPI	PARAFUSO DE ACO ZINCADO, SEXTAVADO, COM ROSCA INTEIRA, DIAMETRO 5/16", COMPRIMENTO 3/4", COM PORCA E ARRUELA LISA LEVE	Material	UN	4,0000000	0,42	1,68
Insumo	00013294	SINAPI	PARAFUSO DE ACO ZINCADO, SEXTAVADO, COM ROSCA SOBERBA, DIAMETRO 3/8", COMPRIMENTO 80 MM	Material	UN	6,0000000	1,41	8,46
Insumo	00001570	SINAPI	TERMINAL A COMPRESSAO EM COBRE ESTANHADO PARA CABO 2,5 MM2, 1 FURO E 1 COMPRESSAO, PARA PARAFUSO DE FIXACAO M5	Material	UN	10,0000000	1,08	10,80
Insumo	00004374	SINAPI	BUCHA DE NYLON SEM ABA S10	Material	UN	6,0000000	0,39	2,34
Insumo	00042420	SINAPI	AR CONDICIONADO SPLIT INVERTER, PISO TETO, 48000 BTU/H, CICLO FRIO, 60HZ, CLASSIFICACAO ENERGETICA A OU B (SELO PROCEL), GAS HFC, CONTROLE S/FIO	Material	UN	1,0000000	14.479,76	14.479,76
				MO sem LS => 184,10	LS =>	0,00	MO com LS =>	184,10
				Valor do BDI => 3.929,18			Valor com BDI =>	18.931,81

20.1	Código	Banco	Descrição	Tipo	Und	Quant.	Valor Unit	Total
Composição	88497	SINAPI	EMASSAMENTO COM MASSA LÁTEX, APLICAÇÃO EM PAREDE, DUAS DEMÃOS, LIXAMENTO MANUAL. AF 04/2023	PINT - PINTURAS	m²	1,0000000	14,68	14,68
Composição Auxiliar	88310	SINAPI	PINTOR COM ENCARGOS COMPLEMENTARES	SEDI - SERVIÇOS DIVERSOS	H	0,3610000	23,43	8,45
Composição Auxiliar	88316	SINAPI	SERVENTE COM ENCARGOS COMPLEMENTARES	SEDI - SERVIÇOS DIVERSOS	H	0,1203000	17,51	2,10
Insumo	00003767	SINAPI	LIXA EM FOLHA PARA PAREDE OU MADEIRA, NUMERO 120, COR VERMELHA	Material	UN	0,0802000	1,02	0,08
Insumo	00043626	SINAPI	MASSA CORRIDA PARA SUPERFICIES DE AMBIENTES INTERNOS	Material	KG	1,3389000	3,03	4,05
				MO sem LS => 7,88	LS =>	0,00	MO com LS =>	7,88
				Valor do BDI => 3,84			Valor com BDI =>	18,52

20.2	Código	Banco	Descrição	Tipo	Und	Quant.	Valor Unit	Total
Composição	95305	SINAPI	TEXTURA ACRÍLICA, APLICAÇÃO MANUAL EM PAREDE, UMA DEMÃO. AF 04/2023	PINT - PINTURAS	m²	1,0000000	11,16	11,16
Composição Auxiliar	88316	SINAPI	SERVENTE COM ENCARGOS COMPLEMENTARES	SEDI - SERVIÇOS DIVERSOS	H	0,0514000	17,51	0,90
Composição Auxiliar	88310	SINAPI	PINTOR COM ENCARGOS COMPLEMENTARES	SEDI - SERVIÇOS DIVERSOS	H	0,1541000	23,43	3,61
Insumo	00038877	SINAPI	MASSA PREMIUM PARA TEXTURA LISA DE BASE ACRILICA, USO INTERNO E EXTERNO	Material	KG	1,1074000	6,01	6,65
				MO sem LS => 3,36	LS =>	0,00	MO com LS =>	3,36
				Valor do BDI => 2,92			Valor com BDI =>	14,08

20.3	Código	Banco	Descrição	Tipo	Und	Quant.	Valor Unit	Total
Composição	100761	SINAPI	PINTURA COM TINTA ALQUÍDICA DE ACABAMENTO (ESMALTE SINTÉTICO FOSCO) PULVERIZADA SOBRE SUPERFÍCIES METÁLICAS (EXCETO PERFIL) EXECUTADO EM OBRA (02 DEMÃOS). AF_01/2020_PE	PINT - PINTURAS	m²	1,0000000	39,32	39,32
Composição Auxiliar	88310	SINAPI	PINTOR COM ENCARGOS COMPLEMENTARES	SEDI - SERVIÇOS DIVERSOS	H	1,0531000	23,43	24,67
Insumo	00007288	SINAPI	TINTA ESMALTE SINTETICO PREMIUM FOSCO	Material	L	0,4134000	30,10	12,44
Insumo	00005318	SINAPI	DILUENTE AGUARRAS	Material	L	0,1240000	17,90	2,21
				MO sem LS => 18,40	LS =>	0,00	MO com LS =>	18,40
				Valor do BDI => 10,29			Valor com BDI =>	49,61

20.4	Código	Banco	Descrição	Tipo	Und	Quant.	Valor Unit	Total
Composição	88487	SINAPI	APLICAÇÃO MANUAL DE PINTURA COM TINTA LÁTEX PVA EM PAREDES, DUAS DEMÃOS. AF 06/2014	PINT - PINTURAS	m²	1,0000000	12,20	12,20
Composição Auxiliar	88316	SINAPI	SERVENTE COM ENCARGOS COMPLEMENTARES	SEDI - SERVIÇOS DIVERSOS	H	0,0480000	17,51	0,84
Composição Auxiliar	88310	SINAPI	PINTOR COM ENCARGOS COMPLEMENTARES	SEDI - SERVIÇOS DIVERSOS	H	0,1300000	23,43	3,04
Insumo	00007356	SINAPI	TINTA LATEX ACRILICA PREMIUM, COR BRANCO FOSCO	Material	L	0,3300000	25,23	8,32
				MO sem LS => 2,89	LS =>	0,00	MO com LS =>	2,89
				Valor do BDI => 3,19			Valor com BDI =>	15,39

20.5	Código	Banco	Descrição	Tipo	Und	Quant.	Valor Unit	Total
Composição	102507	SINAPI	PINTURA DE DEMARCAÇÃO DE VAGA COM TINTA EPÓXI, E = 10 CM, APLICAÇÃO MANUAL. AF 05/2021	PINT - PINTURAS	M	1,0000000	5,14	5,14
Composição Auxiliar	88316	SINAPI	SERVENTE COM ENCARGOS COMPLEMENTARES	SEDI - SERVIÇOS DIVERSOS	H	0,0350000	17,51	0,61
Composição Auxiliar	88310	SINAPI	PINTOR COM ENCARGOS COMPLEMENTARES	SEDI - SERVIÇOS DIVERSOS	H	0,0830000	23,43	1,94
Insumo	00007304	SINAPI	TINTA EPOXI BASE AGUA PREMIUM, BRANCA	Material	L	0,0320000	61,26	1,96
Insumo	00012815	SINAPI	FITA CREPE ROLO DE 25 MM X 50 M	Material	UN	0,0400000	9,96	0,39
Insumo	00005330	SINAPI	DILUENTE EPOXI	Material	L	0,0060000	40,80	0,24
				MO sem LS => 1,90	LS =>	0,00	MO com LS =>	1,90
				Valor do BDI => 1,34			Valor com BDI =>	6,48

21.1	Código	Banco	Descrição	Tipo	Und	Quant.	Valor Unit	Total
Composição	94992	SINAPI	EXECUÇÃO DE PASSEIO (CALÇADA) OU PISO DE CONCRETO COM CONCRETO MOLDADO IN LOCO, FEITO EM OBRA, ACABAMENTO CONVENCIONAL, ESPESSURA 6 CM, ARMADO. AF_08/2022	PISO - PISOS	m²	1,0000000	67,02	67,02
Composição Auxiliar	88309	SINAPI	PEDREIRO COM ENCARGOS COMPLEMENTARES	SEDI - SERVIÇOS DIVERSOS	H	0,1067877	22,09	2,35
Composição Auxiliar	88262	SINAPI	CARPINTEIRO DE FORMAS COM ENCARGOS COMPLEMENTARES	SEDI - SERVIÇOS DIVERSOS	H	0,0533939	21,78	1,16
Composição Auxiliar	88316	SINAPI	SERVENTE COM ENCARGOS COMPLEMENTARES	SEDI - SERVIÇOS DIVERSOS	H	0,2135753	17,51	3,73
Composição Auxiliar	94964	SINAPI	CONCRETO FCK = 20MPA, TRAÇO 1:2,7:3 (EM MASSA SECA DE CIMENTO/ AREIA MÉDIA/ BRITA 1) - PREPARO MECÂNICO COM BETONEIRA 400 L. AF 05/2021	FUES - FUNDAÇÕES E ESTRUTURAS	m³	0,0739000	471,52	34,84
Insumo	00004517	SINAPI	SARRAFO *2,5 X 7,5* CM EM PINUS, MISTA OU EQUIVALENTE DA REGIAO - BRUTA	Material	M	0,4500000	3,56	1,60
Insumo	00005068	SINAPI	PREGO DE ACO POLIDO COM CABECA 17 X 21 (2 X 11)	Material	KG	0,0240000	15,82	0,37
Insumo	00007156	SINAPI	TELA DE ACO SOLDADA NERVURADA, CA-60, Q-196, (3,11 KG/M2), DIAMETRO DO FIO = 5,0 MM, LARGURA = 2,45 M, ESPACAMENTO DA MALHA = 10 X 10 CM	Material	M²	1,0816000	21,24	22,97
				MO sem LS => 9,62	LS =>	0,00	MO com LS =>	9,62
				Valor do BDI => 17,55			Valor com BDI =>	84,57

21.2	Código	Banco	Descrição	Tipo	Und	Quant.	Valor Unit	Total
Composição	101094	SINAPI	PISO PODOTÁTIL DE ALERTA OU DIRECIONAL, DE BORRACHA, ASSENTADO SOBRE ARGAMASSA. AF 05/2020	PISO - PISOS	M	1,0000000	114,12	114,12
Composição Auxiliar	88316	SINAPI	SERVENTE COM ENCARGOS COMPLEMENTARES	SEDI - SERVIÇOS DIVERSOS	H	0,2180000	17,51	3,81
Composição Auxiliar	88309	SINAPI	PEDREIRO COM ENCARGOS COMPLEMENTARES	SEDI - SERVIÇOS DIVERSOS	H	0,4370000	22,09	9,65
Insumo	00037595	SINAPI	ARGAMASSA COLANTE TIPO AC III	Material	KG	1,2150000	3,26	3,96
Insumo	00001379	SINAPI	CIMENTO PORTLAND COMPOSTO CP II-32	Material	KG	0,2400000	0,72	0,17

Insumo	00038186	SINAPI	PISO TATIL DE ALERTA OU DIRECIONAL, DE BORRACHA, COLORIDO, 25 X 25 CM, E = 12 MM, PARA ARGAMASSA	Material		m²	0,2500000	386,13	96,53
				MO sem LS =>	10,54	LS =>	0,00	MO com LS =>	10,54
				Valor do BDI =>	29,88			Valor com BDI =>	144,00

22.1	Código	Banco	Descrição	Tipo	Und	Quant.	Valor Unit	Total
Composição	103946	SINAPI	PLANTIO DE GRAMA ESMERALDA OU SÃO CARLOS OU CURITIBANA, EM PLACAS. AF_07/2024	URBA - URBANIZAÇÃO	m²	1,0000000	14,02	14,02
Composição Auxiliar	88316	SINAPI	SERVENTE COM ENCARGOS COMPLEMENTARES	SEDI - SERVIÇOS DIVERSOS	H	0,1386000	17,51	2,42
Composição Auxiliar	88441	SINAPI	JARDINEIRO COM ENCARGOS COMPLEMENTARES	SEDI - SERVIÇOS DIVERSOS	H	0,0277000	18,17	0,50
Insumo	00003322	SINAPI	GRAMA ESMERALDA OU SAO CARLOS OU CURITIBANA, EM PLACAS, SEM PLANTIO	Material	M²	1,0000000	11,10	11,10
				MO sem LS =>	2,18	LS =>	0,00	MO com LS =>	2,18
				Valor do BDI =>	3,67			Valor com BDI =>	17,69

23.1	Código	Banco	Descrição	Tipo	Und	Quant.	Valor Unit	Total
Composição	112690	SBC	BRISE METALICO DE ALUMINIO CURVO/MOVEL,ASA AVIAO LUXALON 335	ESQUADRIAS DE ALUMINIO	m²	1,0000000	918,22	918,22
Insumo	026233	SBC	MAO DE OBRA PARA INSTALACAO DE BRISE	Material	m²	1,0000000	92,77	92,77
Insumo	015927	SBC	BRISE METALICO DE ALUMINIO CURVO/MOVEL ASA AVIAO LUXALON 335	Material	m²	1,0500000	675,72	709,50
Insumo	028592	SBC	ESTRUTURA METALICA GALVANIZADA P/FIXACAO DE ACM OU BRISE	Material	m²	1,0500000	110,43	115,95
				MO sem LS =>	0,00	LS =>	0,00	MO com LS =>	0,00
				Valor do BDI =>	240,48			Valor com BDI =>	1.158,70

23.2	Código	Banco	Descrição	Tipo	Und	Quant.	Valor Unit	Total
Composição	055002	SBC	HIDRANTE-ABRIGO DE INCENDIO DE EMBUTIR 90x120x30cm COMPLETO	INSTALACOES HIDRAULICAS - INCENDIO	UN	1,0000000	4.885,21	4.885,21
Insumo	008442	SBC	SUPORTE BASCULANTE PARA MANGUEIRA DE INCENDIO	Material	UN	4,0000000	113,31	453,24
Insumo	036895	SBC	MANGUEIRA PREDIAL TP2 PARA INCENDIO 2.1/2" x 15,0m	Material	UN	4,0000000	479,03	1.916,12
Insumo	003292	SBC	ESGUICHO AGULHETA 2.1/2" PARA MANGUEIRA DE INCENDIO	Material	UN	4,0000000	75,54	302,16
Insumo	099200	SBC	BOMBEIRO OU ENCANADOR	Mão de Obra	H	26,2000000	19,37	507,42
Insumo	099034	SBC	AJUDANTE DE BOMBEIRO OU ENCANADOR	Mão de Obra	H	32,6000000	15,09	491,96
Insumo	003344	SBC	ARMARIO INCENDIO 90x120x18 2 PORTAS PARA 4 MANGUEIRAS	Material	UN	1,0000000	587,51	587,51
Insumo	003302	SBC	ADAPTADOR METAL ROSCA 2.1/2"x2.1/2" EQUP.INCENDIO	Material	UN	4,0000000	71,82	287,28
Insumo	002280	SBC	REGISTRO GAVETA BRONZE BRUTO 1502 2.1/2"	Material	UN	1,0000000	339,52	339,52
				MO sem LS =>	999,38	LS =>	0,00	MO com LS =>	999,38
				Valor do BDI =>	1.279,43			Valor com BDI =>	6.164,64

23.3	Código	Banco	Descrição	Tipo	Und	Quant.	Valor Unit	Total
Composição	077082	SBC	BOMBA CENTRIFUGA FN2F 12,5CV-162MM-220/380/4 TRIFASICA FAMAC	INSTALACOES MECANICAS - BOMBAS	UN	1,0000000	9.624,95	9.624,95
Insumo	070254	SBC	BOMBA CENTRIFUGA FNV 15CV 220/380/440V TRIFASICA SAIDA FLANGEADA FAMAC	Material	UN	1,0000000	9.460,11	9.460,11
Insumo	099034	SBC	AJUDANTE DE BOMBEIRO OU ENCANADOR	Mão de Obra	H	4,7840000	15,09	72,19
Insumo	099200	SBC	BOMBEIRO OU ENCANADOR	Mão de Obra	H	4,7840000	19,37	92,65
				MO sem LS =>	164,84	LS =>	0,00	MO com LS =>	164,84
				Valor do BDI =>	2.520,77			Valor com BDI =>	12.145,72

23.4	Código	Banco	Descrição	Tipo	Und	Quant.	Valor Unit	Total
Composição	101910	SINAPI	EXTINTOR DE INCÊNDIO PORTÁTIL COM CARGA DE PQS DE 8 KG, CLASSE BC - FORNECIMENTO E INSTALAÇÃO. AF_10/2020_PE	INES - INSTALAÇÕES ESPECIAIS	UN	1,0000000	256,22	256,22
Composição Auxiliar	88267	SINAPI	ENCANADOR OU BOMBEIRO HIDRÁULICO COM ENCARGOS COMPLEMENTARES	SEDI - SERVIÇOS DIVERSOS	H	0,4574000	22,03	10,07
Composição Auxiliar	88248	SINAPI	AUXILIAR DE ENCANADOR OU BOMBEIRO HIDRÁULICO COM ENCARGOS COMPLEMENTARES	SEDI - SERVIÇOS DIVERSOS	H	0,4574000	18,02	8,24
Insumo	00020977	SINAPI	EXTINTOR DE INCENDIO PORTATIL COM CARGA DE PO QUIMICO SECO (PQS) DE 8 KG, CLASSE BC	Material	UN	1,0000000	236,73	236,73
Insumo	00004350	SINAPI	BUCHA DE NYLON, DIAMETRO DO FURO 8 MM, COMPRIMENTO 40 MM, COM PARAFUSO DE ROSCA SOBERBA, CABECA CHATA, FENDA SIMPLES, 4,8 X 50 MM	Material	UN	2,0000000	0,59	1,18
				MO sem LS =>	14,75	LS =>	0,00	MO com LS =>	14,75
				Valor do BDI =>	67,10			Valor com BDI =>	323,32

23.5	Código	Banco	Descrição	Tipo	Und	Quant.	Valor Unit	Total
Composição	060214	SBC	LUMINARIA AVISO/SAIDA 20W EMERGENCIA LED DUPLA FACE SLIM	INSTALACOES ELETRICAS - LUMINARIAS	UN	1,0000000	111,75	111,75
Insumo	003420	SBC	FITA ISOLANTE HIGHLAND ADESIVA 19m x 20mm	Material	M	0,1000000	0,70	0,07
Insumo	099250	SBC	ELETRICISTA	Mão de Obra	H	1,0000000	19,37	19,36
Insumo	099806	SBC	AJUDANTE DE ELETRICISTA	Mão de Obra	H	1,0000000	15,09	15,09
Insumo	006529	SBC	LUMINARIA AVISO/SAIDA 20W EMERGENCIA LED DUPLA FACE SLIM	Material	UN	1,0000000	77,23	77,23
				MO sem LS =>	34,45	LS =>	0,00	MO com LS =>	34,45
				Valor do BDI =>	29,26			Valor com BDI =>	141,01

23.6	Código	Banco	Descrição	Tipo	Und	Quant.	Valor Unit	Total
Composição	055033	SBC	PLACA FOTOLUMINESCENTE SAIDA CADEIRANTE EM PVC 2mm 15x30cm	INSTALACOES HIDRAULICAS - INCENDIO	UN	1,0000000	12,14	12,14
Insumo	000887	SBC	PLACA FOTOLUMINESCENTE SAIDA CADEIRANTE 13x26cm	Material	UN	1,0000000	9,50	9,50
Insumo	099900	SBC	SERVENTE	Mão de Obra	H	0,3000000	8,80	2,64
				MO sem LS =>	2,64	LS =>	0,00	MO com LS =>	2,64
				Valor do BDI =>	3,17			Valor com BDI =>	15,31

23.7	Código	Banco	Descrição	Tipo	Und	Quant.	Valor Unit	Total
Composição	067207	SBC	CAMERA EXTERNA BULLET INFRAVERMELHO MULTI HD 1015B INTELBRAS	INSTALACOES ELETRICAS - SINALIZACAO	UN	1,0000000	364,24	364,24
Insumo	099031	SBC	ELETROTECNICO	Mão de Obra	H	6,0000000	29,06	174,36
Insumo	099806	SBC	AJUDANTE DE ELETRICISTA	Mão de Obra	H	6,1860000	15,09	93,35
Insumo	008340	SBC	CAMERA EXTERNA BULLET INFRAVERMELHO MULTI HD 1015B INTELBRAS	Material	UN	1,0000000	96,53	96,53
				MO sem LS =>	267,71	LS =>	0,00	MO com LS =>	267,71
				Valor do BDI =>	95,39			Valor com BDI =>	459,63

23.8	Código	Banco	Descrição	Tipo	Und	Quant.	Valor Unit	Total
Composição	068399	SBC	CAMERA BULLET INFRAVER. MULTI HD 4X1 INTELBRAS VHD3230 B G7	INSTALACOES ELETRICAS - SONORIZACAO	UN	1,0000000	332,06	332,06

Insumo	099302	SBC	AJUDANTE ESPECIALIZADO - ELETROTECNICO	Mão de Obra		H	1,5172160	15,09	22,89
Insumo	099031	SBC	ELETROTECNICO	Mão de Obra		H	1,6689360	29,06	48,50
Insumo	007350	SBC	CAMERA BULLET INFRAVER. MULTI HD 4X1 INTELBRAS VHD3230 B G7	Material		UN	1,0000000	260,67	260,67
				MO sem LS =>	71,39	LS =>	0,00	MO com LS =>	71,39
				Valor do BDI =>	86,96			Valor com BDI =>	419,02

24.1	Código	Banco	Descrição	Tipo		Und	Quant.	Valor Unit	Total
Composição	210023	SBC	LIMPEZA FINAL DE OBRAS	LIMPEZA		m²	1,0000000	17,01	17,01
Insumo	001500	SBC	ESTOPA COMUM EMBALAGEM 200 GRAMAS	Material		UN	0,0900000	5,68	0,51
Insumo	099900	SBC	SERVENTE	Mão de Obra		H	1,8760000	8,80	16,50
				MO sem LS =>	16,50	LS =>	0,00	MO com LS =>	16,50
				Valor do BDI =>	4,45			Valor com BDI =>	21,46

Composições Auxiliares

	Código	Banco	Descrição	Tipo		Und	Quant.	Valor Unit	Total
Composição	94705	SINAPI	ADAPTADOR COM FLANGE E ANEL DE VEDAÇÃO, PVC, SOLDÁVEL, DN 40 MM X 1 1/4", INSTALADO EM RESERVAÇÃO PREDIAL DE ÁGUA - FORNECIMENTO E INSTALAÇÃO. AF_04/2024	INHI - INSTALAÇÕES HIDROS SANITÁRIAS		UN	1,0000000	27,68	27,68
Composição Auxiliar	88267	SINAPI	ENCANADOR OU BOMBEIRO HIDRÁULICO COM ENCARGOS COMPLEMENTARES	SEDI - SERVIÇOS DIVERSOS		H	0,1418000	22,03	3,12
Composição Auxiliar	88248	SINAPI	AUXILIAR DE ENCANADOR OU BOMBEIRO HIDRÁULICO COM ENCARGOS COMPLEMENTARES	SEDI - SERVIÇOS DIVERSOS		H	0,1418000	18,02	2,55
Insumo	00038383	SINAPI	LIXA D'AGUA EM FOLHA, GRAO 100	Material		UN	0,0056000	2,43	0,01
Insumo	00000098	SINAPI	ADAPTADOR PVC SOLDAVEL, COM FLANGE E ANEL DE VEDACAO, 40 MM X 1 1/4", PARA CAIXA D'AGUA	Material		UN	1,0000000	21,07	21,07
Insumo	00000122	SINAPI	ADESIVO PLASTICO PARA PVC, FRASCO COM *850* GR	Material		UN	0,0059000	67,98	0,40
Insumo	00020083	SINAPI	SOLUCAO PREPARADORA / LIMPADORA PARA PVC, FRASCO COM 1000 CM3	Material		UN	0,0070000	77,01	0,53
				MO sem LS =>	4,57	LS =>	0,00	MO com LS =>	4,57
				Valor do BDI =>	7,24			Valor com BDI =>	34,92

	Código	Banco	Descrição	Tipo		Und	Quant.	Valor Unit	Total
Composição	88238	SINAPI	AJUDANTE DE ARMADOR COM ENCARGOS COMPLEMENTARES	SEDI - SERVIÇOS DIVERSOS		H	1,0000000	18,52	18,52
Composição Auxiliar	95308	SINAPI	CURSO DE CAPACITAÇÃO PARA AJUDANTE DE ARMADOR (ENCARGOS COMPLEMENTARES) - HORISTA	SEDI - SERVIÇOS DIVERSOS		H	1,0000000	0,18	0,18
Insumo	00037373	SINAPI	SEGURO - HORISTA (COLETADO CAIXA - ENCARGOS COMPLEMENTARES)	Taxas		H	1,0000000	0,04	0,04
Insumo	00037371	SINAPI	TRANSPORTE - HORISTA (COLETADO CAIXA - ENCARGOS COMPLEMENTARES)	Serviços		H	1,0000000	0,72	0,72
Insumo	00043465	SINAPI	FERRAMENTAS - FAMILIA PEDREIRO - HORISTA (ENCARGOS COMPLEMENTARES - COLETADO CAIXA)	Equipamento		H	1,0000000	0,72	0,72
Insumo	00037370	SINAPI	ALIMENTACAO - HORISTA (COLETADO CAIXA - ENCARGOS COMPLEMENTARES)	Material		H	1,0000000	0,97	0,97
Insumo	00006114	SINAPI	AJUDANTE DE ARMADOR (HORISTA)	Mão de Obra		H	1,0000000	13,85	13,85
Insumo	00037372	SINAPI	EXAMES - HORISTA (COLETADO CAIXA - ENCARGOS COMPLEMENTARES)	Material		H	1,0000000	0,95	0,95
Insumo	00043489	SINAPI	EPI - FAMILIA PEDREIRO - HORISTA (ENCARGOS COMPLEMENTARES - COLETADO CAIXA)	Equipamento		H	1,0000000	1,09	1,09
				MO sem LS =>	14,03	LS =>	0,00	MO com LS =>	14,03
				Valor do BDI =>	4,85			Valor com BDI =>	23,37

	Código	Banco	Descrição	Tipo		Und	Quant.	Valor Unit	Total
Composição	88239	SINAPI	AJUDANTE DE CARPINTEIRO COM ENCARGOS COMPLEMENTARES	SEDI - SERVIÇOS DIVERSOS		H	1,0000000	18,45	18,45
Composição Auxiliar	95309	SINAPI	CURSO DE CAPACITAÇÃO PARA AJUDANTE DE CARPINTEIRO (ENCARGOS COMPLEMENTARES) - HORISTA	SEDI - SERVIÇOS DIVERSOS		H	1,0000000	0,23	0,23
Insumo	00037373	SINAPI	SEGURO - HORISTA (COLETADO CAIXA - ENCARGOS COMPLEMENTARES)	Taxas		H	1,0000000	0,04	0,04
Insumo	00043483	SINAPI	EPI - FAMILIA CARPINTEIRO DE FORMAS - HORISTA (ENCARGOS COMPLEMENTARES - COLETADO CAIXA)	Equipamento		H	1,0000000	1,26	1,26
Insumo	00006117	SINAPI	CARPINTEIRO AUXILIAR (HORISTA)	Mão de Obra		H	1,0000000	13,85	13,85
Insumo	00037370	SINAPI	ALIMENTACAO - HORISTA (COLETADO CAIXA - ENCARGOS COMPLEMENTARES)	Material		H	1,0000000	0,97	0,97
Insumo	00037371	SINAPI	TRANSPORTE - HORISTA (COLETADO CAIXA - ENCARGOS COMPLEMENTARES)	Serviços		H	1,0000000	0,72	0,72
Insumo	00043459	SINAPI	FERRAMENTAS - FAMILIA CARPINTEIRO DE FORMAS - HORISTA (ENCARGOS COMPLEMENTARES - COLETADO CAIXA)	Equipamento		H	1,0000000	0,43	0,43
Insumo	00037372	SINAPI	EXAMES - HORISTA (COLETADO CAIXA - ENCARGOS COMPLEMENTARES)	Material		H	1,0000000	0,95	0,95
				MO sem LS =>	14,08	LS =>	0,00	MO com LS =>	14,08
				Valor do BDI =>	4,83			Valor com BDI =>	23,28

	Código	Banco	Descrição	Tipo		Und	Quant.	Valor Unit	Total
Composição	88240	SINAPI	AJUDANTE DE ESTRUTURA METÁLICA COM ENCARGOS COMPLEMENTARES	SEDI - SERVIÇOS DIVERSOS		H	1,0000000	17,48	17,48
Composição Auxiliar	95310	SINAPI	CURSO DE CAPACITAÇÃO PARA AJUDANTE DE ESTRUTURA METÁLICA (ENCARGOS COMPLEMENTARES) - HORISTA	SEDI - SERVIÇOS DIVERSOS		H	1,0000000	0,18	0,18
Insumo	00037371	SINAPI	TRANSPORTE - HORISTA (COLETADO CAIXA - ENCARGOS COMPLEMENTARES)	Serviços		H	1,0000000	0,72	0,72
Insumo	00043464	SINAPI	FERRAMENTAS - FAMILIA OPERADOR ESCAVADEIRA - HORISTA (ENCARGOS COMPLEMENTARES - COLETADO CAIXA)	Equipamento		H	1,0000000	0,01	0,01
Insumo	00037373	SINAPI	SEGURO - HORISTA (COLETADO CAIXA - ENCARGOS COMPLEMENTARES)	Taxas		H	1,0000000	0,04	0,04
Insumo	00037370	SINAPI	ALIMENTACAO - HORISTA (COLETADO CAIXA - ENCARGOS COMPLEMENTARES)	Material		H	1,0000000	0,97	0,97
Insumo	00037372	SINAPI	EXAMES - HORISTA (COLETADO CAIXA - ENCARGOS COMPLEMENTARES)	Material		H	1,0000000	0,95	0,95
Insumo	00043488	SINAPI	EPI - FAMILIA OPERADOR ESCAVADEIRA - HORISTA (ENCARGOS COMPLEMENTARES - COLETADO CAIXA)	Equipamento		H	1,0000000	0,76	0,76
Insumo	00044499	SINAPI	AJUDANTE DE ESTRUTURAS METALICAS (HORISTA)	Mão de Obra		H	1,0000000	13,85	13,85
				MO sem LS =>	14,03	LS =>	0,00	MO com LS =>	14,03
				Valor do BDI =>	4,57			Valor com BDI =>	22,05

	Código	Banco	Descrição	Tipo		Und	Quant.	Valor Unit	Total
Composição	88243	SINAPI	AJUDANTE ESPECIALIZADO COM ENCARGOS COMPLEMENTARES	SEDI - SERVIÇOS DIVERSOS		H	1,0000000	18,28	18,28
Composição Auxiliar	95313	SINAPI	CURSO DE CAPACITAÇÃO PARA AJUDANTE ESPECIALIZADO (ENCARGOS COMPLEMENTARES) - HORISTA	SEDI - SERVIÇOS DIVERSOS		H	1,0000000	0,18	0,18
Insumo	00037372	SINAPI	EXAMES - HORISTA (COLETADO CAIXA - ENCARGOS COMPLEMENTARES)	Material		H	1,0000000	0,95	0,95

Insumo	00000242	SINAPI	AJUDANTE ESPECIALIZADO (HORISTA)	Mão de Obra	H	1,0000000	13,70	13,70
Insumo	00037371	SINAPI	TRANSPORTE - HORISTA (COLETADO CAIXA - ENCARGOS COMPLEMENTARES)	Serviços	H	1,0000000	0,72	0,72
Insumo	00037370	SINAPI	ALIMENTACAO - HORISTA (COLETADO CAIXA - ENCARGOS COMPLEMENTARES)	Material	H	1,0000000	0,97	0,97
Insumo	00037373	SINAPI	SEGURO - HORISTA (COLETADO CAIXA - ENCARGOS COMPLEMENTARES)	Taxas	H	1,0000000	0,04	0,04
Insumo	00043467	SINAPI	FERRAMENTAS - FAMILIA SERVENTE - HORISTA (ENCARGOS COMPLEMENTARES - COLETADO CAIXA)	Equipamento	H	1,0000000	0,54	0,54
Insumo	00043491	SINAPI	EPI - FAMILIA SERVENTE - HORISTA (ENCARGOS COMPLEMENTARES - COLETADO CAIXA)	Equipamento	H	1,0000000	1,18	1,18
				MO sem LS => 13,88	LS =>	0,00	MO com LS =>	13,88
				Valor do BDI => 4,78			Valor com BDI =>	23,06

	Código	Banco	Descrição	Tipo	Und	Quant.	Valor Unit	Total
Composição	100659	SINAPI	ALIZAR DE 5X1,5CM PARA PORTA FIXADO COM PREGOS, PADRÃO MÉDIO - FORNECIMENTO E INSTALAÇÃO. AF_12/2019	ESQV - ESQUADRIAS/FERRAGENS/VIDROS	M	1,0000000	11,36	11,36
Composição Auxiliar	88261	SINAPI	CARPINTEIRO DE ESQUADRIA COM ENCARGOS COMPLEMENTARES	SEDI - SERVIÇOS DIVERSOS	H	0,0680000	20,82	1,41
Composição Auxiliar	88316	SINAPI	SERVENTE COM ENCARGOS COMPLEMENTARES	SEDI - SERVIÇOS DIVERSOS	H	0,0340000	17,51	0,59
Insumo	00020017	SINAPI	GUARNICAO / ALIZAR / VISTA LISA EM MADEIRA MACICA, PARA PORTA, E = *1* CM, L = *5* CM, CEDRINHO / ANGELIM COMERCIAL / TAURI/ CURUPIXA / PEROBA / CUMARU OU EQUIVALENTE DA REGIAO	Material	M	1,1630000	7,97	9,26
Insumo	00039026	SINAPI	PREGO DE ACO POLIDO SEM CABECA 15 X 15 (1 1/4 X 13)	Material	KG	0,0060000	17,79	0,10
				MO sem LS => 1,55	LS =>	0,00	MO com LS =>	1,55
				Valor do BDI => 2,97			Valor com BDI =>	14,33

	Código	Banco	Descrição	Tipo	Und	Quant.	Valor Unit	Total
Composição	86905	SINAPI	APARELHO MISTURADOR DE MESA PARA LAVATÓRIO, PADRÃO MÉDIO - FORNECIMENTO E INSTALAÇÃO. AF_01/2020	INHI - INSTALAÇÕES HIDROS SANITÁRIAS	UN	1,0000000	387,05	387,05
Composição Auxiliar	88267	SINAPI	ENCANADOR OU BOMBEIRO HIDRÁULICO COM ENCARGOS COMPLEMENTARES	SEDI - SERVIÇOS DIVERSOS	H	0,4633000	22,03	10,20
Composição Auxiliar	88316	SINAPI	SERVENTE COM ENCARGOS COMPLEMENTARES	SEDI - SERVIÇOS DIVERSOS	H	0,1460000	17,51	2,55
Insumo	00011769	SINAPI	MISTURADOR DE METAL CROMADO, DE MESA/BANCADA, COM BICA BAIXA, PARA LAVATORIO (REF 1875)	Material	UN	1,0000000	374,16	374,16
Insumo	00003146	SINAPI	FITA VEDA ROSCA EM ROLOS DE 18 MM X 10 M (L X C)	Material	UN	0,0420000	3,49	0,14
				MO sem LS => 10,31	LS =>	0,00	MO com LS =>	10,31
				Valor do BDI => 101,36			Valor com BDI =>	488,41

	Código	Banco	Descrição	Tipo	Und	Quant.	Valor Unit	Total
Composição	87367	SINAPI	ARGAMASSA TRAÇO 1:1:6 (EM VOLUME DE CIMENTO, CAL E AREIA MÉDIA ÚMIDA) PARA EMBOÇO/MASSA ÚNICA/ASSENTAMENTO DE ALVENARIA DE VEDAÇÃO, PREPARO MANUAL. AF_08/2019	SEDI - SERVIÇOS DIVERSOS	m³	1,0000000	624,56	624,56
Composição Auxiliar	88316	SINAPI	SERVENTE COM ENCARGOS COMPLEMENTARES	SEDI - SERVIÇOS DIVERSOS	H	11,2300000	17,51	196,63
Insumo	00001106	SINAPI	CAL HIDRATADA CH-I PARA ARGAMASSAS	Material	KG	116,4000000	0,89	103,59
Insumo	00000370	SINAPI	AREIA MEDIA - POSTO JAZIDA/FORNECEDOR (RETIRADO NA JAZIDA, SEM TRANSPORTE)	Material	M³	1,1600000	117,06	135,78
Insumo	00001379	SINAPI	CIMENTO PORTLAND COMPOSTO CP II-32	Material	KG	261,8900000	0,72	188,56
				MO sem LS => 147,22	LS =>	0,00	MO com LS =>	147,22
				Valor do BDI => 163,57			Valor com BDI =>	788,13

	Código	Banco	Descrição	Tipo	Und	Quant.	Valor Unit	Total
Composição	87369	SINAPI	ARGAMASSA TRAÇO 1:2:8 (EM VOLUME DE CIMENTO, CAL E AREIA MÉDIA ÚMIDA) PARA EMBOÇO/MASSA ÚNICA/ASSENTAMENTO DE ALVENARIA DE VEDAÇÃO, PREPARO MANUAL. AF_08/2019	SEDI - SERVIÇOS DIVERSOS	m³	1,0000000	618,71	618,71
Composição Auxiliar	88316	SINAPI	SERVENTE COM ENCARGOS COMPLEMENTARES	SEDI - SERVIÇOS DIVERSOS	H	11,1000000	17,51	194,36
Insumo	00000370	SINAPI	AREIA MEDIA - POSTO JAZIDA/FORNECEDOR (RETIRADO NA JAZIDA, SEM TRANSPORTE)	Material	M³	1,1400000	117,06	133,44
Insumo	00001106	SINAPI	CAL HIDRATADA CH-I PARA ARGAMASSAS	Material	KG	171,1300000	0,89	152,30
Insumo	00001379	SINAPI	CIMENTO PORTLAND COMPOSTO CP II-32	Material	KG	192,5200000	0,72	138,61
				MO sem LS => 145,52	LS =>	0,00	MO com LS =>	145,52
				Valor do BDI => 162,04			Valor com BDI =>	780,75

	Código	Banco	Descrição	Tipo	Und	Quant.	Valor Unit	Total
Composição	87294	SINAPI	ARGAMASSA TRAÇO 1:2:9 (EM VOLUME DE CIMENTO, CAL E AREIA MÉDIA ÚMIDA) PARA EMBOÇO/MASSA ÚNICA/ASSENTAMENTO DE ALVENARIA DE VEDAÇÃO, PREPARO MECÂNICO COM BETONEIRA 600 L. AF_08/2019	SEDI - SERVIÇOS DIVERSOS	m³	1,0000000	489,21	489,21
Composição Auxiliar	89225	SINAPI	BETONEIRA CAPACIDADE NOMINAL DE 600 L, CAPACIDADE DE MISTURA 360 L, MOTOR ELÉTRICO TRIFÁSICO POTÊNCIA DE 4 CV, SEM CARREGADOR - CHP DIURNO. AF_05/2023	CHOR - CUSTOS HORÁRIOS DE MÁQUINAS E EQUIPAMENTOS	CHP	0,8500000	4,94	4,19
Composição Auxiliar	88377	SINAPI	OPERADOR DE BETONEIRA ESTACIONÁRIA/MISTURADOR COM ENCARGOS COMPLEMENTARES	SEDI - SERVIÇOS DIVERSOS	H	3,6500000	16,86	61,53
Composição Auxiliar	89226	SINAPI	BETONEIRA CAPACIDADE NOMINAL DE 600 L, CAPACIDADE DE MISTURA 360 L, MOTOR ELÉTRICO TRIFÁSICO POTÊNCIA DE 4 CV, SEM CARREGADOR - CHI DIURNO. AF_05/2023	CHOR - CUSTOS HORÁRIOS DE MÁQUINAS E EQUIPAMENTOS	CHI	2,8000000	1,39	3,89
Composição Auxiliar	88316	SINAPI	SERVENTE COM ENCARGOS COMPLEMENTARES	SEDI - SERVIÇOS DIVERSOS	H	0,7900000	17,51	13,83
Insumo	00000370	SINAPI	AREIA MEDIA - POSTO JAZIDA/FORNECEDOR (RETIRADO NA JAZIDA, SEM TRANSPORTE)	Material	M³	1,1800000	117,06	138,13
Insumo	00001379	SINAPI	CIMENTO PORTLAND COMPOSTO CP II-32	Material	KG	177,1200000	0,72	127,52
Insumo	00001106	SINAPI	CAL HIDRATADA CH-I PARA ARGAMASSAS	Material	KG	157,4400000	0,89	140,12
				MO sem LS => 59,29	LS =>	0,00	MO com LS =>	59,29
				Valor do BDI => 128,12			Valor com BDI =>	617,33

	Código	Banco	Descrição	Tipo	Und	Quant.	Valor Unit	Total
Composição	87313	SINAPI	ARGAMASSA TRAÇO 1:3 (EM VOLUME DE CIMENTO E AREIA GROSSA ÚMIDA) PARA CHAPISCO CONVENCIONAL, PREPARO MECÂNICO COM BETONEIRA 400 L. AF_08/2019	SEDI - SERVIÇOS DIVERSOS	m³	1,0000000	495,43	495,43
Composição Auxiliar	88831	SINAPI	BETONEIRA CAPACIDADE NOMINAL DE 400 L, CAPACIDADE DE MISTURA 280 L, MOTOR ELÉTRICO TRIFÁSICO POTÊNCIA DE 2 CV, SEM CARREGADOR - CHI DIURNO. AF_05/2023	CHOR - CUSTOS HORÁRIOS DE MÁQUINAS E EQUIPAMENTOS	CHI	3,3100000	0,33	1,09
Composição Auxiliar	88830	SINAPI	BETONEIRA CAPACIDADE NOMINAL DE 400 L, CAPACIDADE DE MISTURA 280 L, MOTOR ELÉTRICO TRIFÁSICO POTÊNCIA DE 2 CV, SEM CARREGADOR - CHP DIURNO. AF_05/2023	CHOR - CUSTOS HORÁRIOS DE MÁQUINAS E EQUIPAMENTOS	CHP	1,0100000	1,77	1,78

Composição Auxiliar	88377	SINAPI	OPERADOR DE BETONEIRA ESTACIONÁRIA/MISTURADOR COM ENCARGOS COMPLEMENTARES	SEDI - SERVIÇOS DIVERSOS	H	4,3200000	16,86	72,83
Insumo	00001379	SINAPI	CIMENTO PORTLAND COMPOSTO CP II-32	Material	KG	426,4900000	0,72	307,07
Insumo	00000367	SINAPI	AREIA GROSSA - POSTO JAZIDA/FORNECEDOR (RETIRADO NA JAZIDA, SEM TRANSPORTE)	Material	M³	0,9500000	118,59	112,66
				MO sem LS => 57,93	LS =>	0,00	MO com LS =>	57,93
				Valor do BDI => 129,75			Valor com BDI =>	625,18

	Código	Banco	Descrição	Tipo	Und	Quant.	Valor Unit	Total
Composição	100475	SINAPI	ARGAMASSA TRAÇO 1:3 (EM VOLUME DE CIMENTO E AREIA MÉDIA ÚMIDA) COM ADIÇÃO DE IMPERMEABILIZANTE, PREPARO MECÂNICO COM BETONEIRA 400 L. AF 08/2019	SEDI - SERVIÇOS DIVERSOS	m³	1,0000000	676,56	676,56
Composição Auxiliar	88831	SINAPI	BETONEIRA CAPACIDADE NOMINAL DE 400 L, CAPACIDADE DE MISTURA 280 L, MOTOR ELÉTRICO TRIFÁSICO POTÊNCIA DE 2 CV, SEM CARREGADOR - CHI DIURNO. AF_05/2023	CHOR - CUSTOS HORÁRIOS DE MÁQUINAS E EQUIPAMENTOS	CHI	2,8800000	0,33	0,95
Composição Auxiliar	88377	SINAPI	OPERADOR DE BETONEIRA ESTACIONÁRIA/MISTURADOR COM ENCARGOS COMPLEMENTARES	SEDI - SERVIÇOS DIVERSOS	H	3,7500000	16,86	63,22
Composição Auxiliar	88830	SINAPI	BETONEIRA CAPACIDADE NOMINAL DE 400 L, CAPACIDADE DE MISTURA 280 L, MOTOR ELÉTRICO TRIFÁSICO POTÊNCIA DE 2 CV, SEM CARREGADOR - CHP DIURNO. AF_05/2023	CHOR - CUSTOS HORÁRIOS DE MÁQUINAS E EQUIPAMENTOS	CHP	0,8700000	1,77	1,53
Insumo	00000370	SINAPI	AREIA MEDIA - POSTO JAZIDA/FORNECEDOR (RETIRADO NA JAZIDA, SEM TRANSPORTE)	Material	M³	1,0800000	117,06	126,42
Insumo	00001379	SINAPI	CIMENTO PORTLAND COMPOSTO CP II-32	Material	KG	486,0000000	0,72	349,92
Insumo	00000123	SINAPI	ADITIVO IMPERMEABILIZANTE DE PEGA NORMAL PARA ARGAMASSAS E CONCRETOS SEM ARMACAO, LIQUIDO E ISENTO DE CLORETOS	Material	L	19,4400000	6,92	134,52
				MO sem LS => 50,28	LS =>	0,00	MO com LS =>	50,28
				Valor do BDI => 177,19			Valor com BDI =>	853,75

	Código	Banco	Descrição	Tipo	Und	Quant.	Valor Unit	Total
Composição	87372	SINAPI	ARGAMASSA TRAÇO 1:3 (EM VOLUME DE CIMENTO E AREIA MÉDIA ÚMIDA) PARA CONTRAPISO, PREPARO MANUAL. AF_08/2019	SEDI - SERVIÇOS DIVERSOS	m³	1,0000000	756,09	756,09
Composição Auxiliar	88316	SINAPI	SERVENTE COM ENCARGOS COMPLEMENTARES	SEDI - SERVIÇOS DIVERSOS	H	11,6500000	17,51	203,99
Insumo	00001379	SINAPI	CIMENTO PORTLAND COMPOSTO CP II-32	Material	KG	563,5900000	0,72	405,78
Insumo	00000370	SINAPI	AREIA MEDIA - POSTO JAZIDA/FORNECEDOR (RETIRADO NA JAZIDA, SEM TRANSPORTE)	Material	M³	1,2500000	117,06	146,32
				MO sem LS => 152,73	LS =>	0,00	MO com LS =>	152,73
				Valor do BDI => 198,01			Valor com BDI =>	954,10

	Código	Banco	Descrição	Tipo	Und	Quant.	Valor Unit	Total
Composição	88629	SINAPI	ARGAMASSA TRAÇO 1:3 (EM VOLUME DE CIMENTO E AREIA MÉDIA ÚMIDA), PREPARO MANUAL. AF 08/2019	SEDI - SERVIÇOS DIVERSOS	m³	1,0000000	623,04	623,04
Composição Auxiliar	88316	SINAPI	SERVENTE COM ENCARGOS COMPLEMENTARES	SEDI - SERVIÇOS DIVERSOS	H	8,5700000	17,51	150,06
Insumo	00000370	SINAPI	AREIA MEDIA - POSTO JAZIDA/FORNECEDOR (RETIRADO NA JAZIDA, SEM TRANSPORTE)	Material	M³	1,0700000	117,06	125,25
Insumo	00001379	SINAPI	CIMENTO PORTLAND COMPOSTO CP II-32	Material	KG	482,9600000	0,72	347,73
				MO sem LS => 112,35	LS =>	0,00	MO com LS =>	112,35
				Valor do BDI => 163,17			Valor com BDI =>	786,21

	Código	Banco	Descrição	Tipo	Und	Quant.	Valor Unit	Total
Composição	87316	SINAPI	ARGAMASSA TRAÇO 1:4 (EM VOLUME DE CIMENTO E AREIA GROSSA ÚMIDA) PARA CHAPISCO CONVENCIONAL, PREPARO MECÂNICO COM BETONEIRA 400 L. AF 08/2019	SEDI - SERVIÇOS DIVERSOS	m³	1,0000000	449,60	449,60
Composição Auxiliar	88831	SINAPI	BETONEIRA CAPACIDADE NOMINAL DE 400 L, CAPACIDADE DE MISTURA 280 L, MOTOR ELÉTRICO TRIFÁSICO POTÊNCIA DE 2 CV, SEM CARREGADOR - CHI DIURNO. AF_05/2023	CHOR - CUSTOS HORÁRIOS DE MÁQUINAS E EQUIPAMENTOS	CHI	3,5600000	0,33	1,17
Composição Auxiliar	88377	SINAPI	OPERADOR DE BETONEIRA ESTACIONÁRIA/MISTURADOR COM ENCARGOS COMPLEMENTARES	SEDI - SERVIÇOS DIVERSOS	H	4,6400000	16,86	78,23
Composição Auxiliar	88830	SINAPI	BETONEIRA CAPACIDADE NOMINAL DE 400 L, CAPACIDADE DE MISTURA 280 L, MOTOR ELÉTRICO TRIFÁSICO POTÊNCIA DE 2 CV, SEM CARREGADOR - CHP DIURNO. AF_05/2023	CHOR - CUSTOS HORÁRIOS DE MÁQUINAS E EQUIPAMENTOS	CHP	1,0800000	1,77	1,91
Insumo	00000367	SINAPI	AREIA GROSSA - POSTO JAZIDA/FORNECEDOR (RETIRADO NA JAZIDA, SEM TRANSPORTE)	Material	M³	1,0200000	118,59	120,96
Insumo	00001379	SINAPI	CIMENTO PORTLAND COMPOSTO CP II-32	Material	KG	343,5200000	0,72	247,33
				MO sem LS => 62,22	LS =>	0,00	MO com LS =>	62,22
				Valor do BDI => 117,75			Valor com BDI =>	567,35

	Código	Banco	Descrição	Tipo	Und	Quant.	Valor Unit	Total
Composição	87301	SINAPI	ARGAMASSA TRAÇO 1:4 (EM VOLUME DE CIMENTO E AREIA MÉDIA ÚMIDA) PARA CONTRAPISO, PREPARO MECÂNICO COM BETONEIRA 400 L. AF 08/2019	SEDI - SERVIÇOS DIVERSOS	m³	1,0000000	575,28	575,28
Composição Auxiliar	88377	SINAPI	OPERADOR DE BETONEIRA ESTACIONÁRIA/MISTURADOR COM ENCARGOS COMPLEMENTARES	SEDI - SERVIÇOS DIVERSOS	H	4,8500000	16,86	81,77
Composição Auxiliar	88830	SINAPI	BETONEIRA CAPACIDADE NOMINAL DE 400 L, CAPACIDADE DE MISTURA 280 L, MOTOR ELÉTRICO TRIFÁSICO POTÊNCIA DE 2 CV, SEM CARREGADOR - CHP DIURNO. AF_05/2023	CHOR - CUSTOS HORÁRIOS DE MÁQUINAS E EQUIPAMENTOS	CHP	1,1300000	1,77	2,00
Composição Auxiliar	88831	SINAPI	BETONEIRA CAPACIDADE NOMINAL DE 400 L, CAPACIDADE DE MISTURA 280 L, MOTOR ELÉTRICO TRIFÁSICO POTÊNCIA DE 2 CV, SEM CARREGADOR - CHI DIURNO. AF_05/2023	CHOR - CUSTOS HORÁRIOS DE MÁQUINAS E EQUIPAMENTOS	CHI	3,7200000	0,33	1,22
Insumo	00000370	SINAPI	AREIA MEDIA - POSTO JAZIDA/FORNECEDOR (RETIRADO NA JAZIDA, SEM TRANSPORTE)	Material	M³	1,3600000	117,06	159,20
Insumo	00001379	SINAPI	CIMENTO PORTLAND COMPOSTO CP II-32	Material	KG	459,8500000	0,72	331,09
				MO sem LS => 65,03	LS =>	0,00	MO com LS =>	65,03
				Valor do BDI => 150,66			Valor com BDI =>	725,94

	Código	Banco	Descrição	Tipo	Und	Quant.	Valor Unit	Total
Composição	88245	SINAPI	ARMADOR COM ENCARGOS COMPLEMENTARES	SEDI - SERVIÇOS DIVERSOS	H	1,0000000	21,90	21,90
Composição Auxiliar	95314	SINAPI	CURSO DE CAPACITAÇÃO PARA ARMADOR (ENCARGOS COMPLEMENTARES) - HORISTA	SEDI - SERVIÇOS DIVERSOS	H	1,0000000	0,22	0,22
Insumo	00037372	SINAPI	EXAMES - HORISTA (COLETADO CAIXA - ENCARGOS COMPLEMENTARES)	Material	H	1,0000000	0,95	0,95
Insumo	00043489	SINAPI	EPI - FAMILIA PEDREIRO - HORISTA (ENCARGOS COMPLEMENTARES - COLETADO CAIXA)	Equipamento	H	1,0000000	1,09	1,09
Insumo	00037370	SINAPI	ALIMENTACAO - HORISTA (COLETADO CAIXA - ENCARGOS COMPLEMENTARES)	Material	H	1,0000000	0,97	0,97
Insumo	00043465	SINAPI	FERRAMENTAS - FAMILIA PEDREIRO - HORISTA (ENCARGOS COMPLEMENTARES - COLETADO CAIXA)	Equipamento	H	1,0000000	0,72	0,72
Insumo	00000378	SINAPI	ARMADOR (HORISTA)	Mão de Obra	H	1,0000000	17,19	17,19
Insumo	00037371	SINAPI	TRANSPORTE - HORISTA (COLETADO CAIXA - ENCARGOS COMPLEMENTARES)	Serviços	H	1,0000000	0,72	0,72

Insumo	00037373	SINAPI	SEGURO - HORISTA (COLETADO CAIXA - ENCARGOS COMPLEMENTARES)	Taxas	H	1,0000000	0,04	0,04
				MO sem LS => 17,41	LS =>	0,00	MO com LS =>	17,41
				Valor do BDI => 5,73			Valor com BDI =>	27,63

	Código	Banco	Descrição	Tipo	Und	Quant.	Valor Unit	Total
Composição	92767	SINAPI	ARMAÇÃO DE LAJE DE ESTRUTURA CONVENCIONAL DE CONCRETO ARMADO UTILIZANDO AÇO CA-60 DE 4,2 MM - MONTAGEM. AF_06/2022	FUES - FUNDAÇÕES E ESTRUTURAS	KG	1,0000000	14,32	14,32
Composição Auxiliar	88238	SINAPI	AJUDANTE DE ARMADOR COM ENCARGOS COMPLEMENTARES	SEDI - SERVIÇOS DIVERSOS	H	0,0172000	18,52	0,31
Composição Auxiliar	88245	SINAPI	ARMADOR COM ENCARGOS COMPLEMENTARES	SEDI - SERVIÇOS DIVERSOS	H	0,1055000	21,90	2,31
Composição Auxiliar	92799	SINAPI	CORTE E DOBRA DE AÇO CA-60, DIÂMETRO DE 4,2 MM. AF_06/2022	FUES - FUNDAÇÕES E ESTRUTURAS	KG	1,0000000	10,62	10,62
Insumo	00043132	SINAPI	ARAME RECOZIDO 16 BWG, D = 1,65 MM (0,016 KG/M) OU 18 BWG, D = 1,25 MM (0,01 KG/M)	Material	KG	0,0250000	22,04	0,55
Insumo	00039017	SINAPI	ESPACADOR / DISTANCIADOR CIRCULAR COM ENTRADA LATERAL, EM PLASTICO, PARA VERGALHAO *4,2 A 12,5* MM, COBRIMENTO 20 MM	Material	UN	2,8160000	0,19	0,53
				MO sem LS => 3,90	LS =>	0,00	MO com LS =>	3,90
				Valor do BDI => 3,75			Valor com BDI =>	18,07

	Código	Banco	Descrição	Tipo	Und	Quant.	Valor Unit	Total
Composição	100578	SINAPI	ASSENTAMENTO DE POSTE DE CONCRETO COM COMPRIMENTO NOMINAL DE 9 M, CARGA NOMINAL MENOR OU IGUAL A 1000 DAN, ENGASTAMENTO SIMPLES COM 1,5 M DE SOLO (NÃO INCLUI FORNECIMENTO). AF_11/2019	INEL - INSTALAÇÃO ELÉTRICA/ELETRIFICAÇÃO E ILUMINAÇÃO EXTERNA	UN	1,0000000	451,92	451,92
Composição Auxiliar	88264	SINAPI	ELETRICISTA COM ENCARGOS COMPLEMENTARES	SEDI - SERVIÇOS DIVERSOS	H	4,0080000	23,03	92,30
Composição Auxiliar	5928	SINAPI	GUINDAUTO HIDRÁULICO, CAPACIDADE MÁXIMA DE CARGA 6200 KG, MOMENTO MÁXIMO DE CARGA 11,7 TM, ALCANCE MÁXIMO HORIZONTAL 9,70 M, INCLUSIVE CAMINHÃO TOCO PBT 16.000 KG, POTÊNCIA DE 189 CV - CHP DIURNO. AF_06/2014	CHOR - CUSTOS HORÁRIOS DE MÁQUINAS E EQUIPAMENTOS	CHP	0,0770000	247,20	19,03
Composição Auxiliar	88247	SINAPI	AUXILIAR DE ELETRICISTA COM ENCARGOS COMPLEMENTARES	SEDI - SERVIÇOS DIVERSOS	H	1,2330000	18,93	23,34
Insumo	00000863	SINAPI	CABO DE COBRE NU 35 MM2 MEIO-DURO	Material	M	9,0000000	35,25	317,25
				MO sem LS => 94,10	LS =>	0,00	MO com LS =>	94,10
				Valor do BDI => 118,35			Valor com BDI =>	570,27

	Código	Banco	Descrição	Tipo	Und	Quant.	Valor Unit	Total
Composição	88247	SINAPI	AUXILIAR DE ELETRICISTA COM ENCARGOS COMPLEMENTARES	SEDI - SERVIÇOS DIVERSOS	H	1,0000000	18,93	18,93
Composição Auxiliar	95316	SINAPI	CURSO DE CAPACITAÇÃO PARA AUXILIAR DE ELETRICISTA (ENCARGOS COMPLEMENTARES) - HORISTA	SEDI - SERVIÇOS DIVERSOS	H	1,0000000	0,59	0,59
Insumo	00000247	SINAPI	AJUDANTE DE ELETRICISTA (HORISTA)	Mão de Obra	H	1,0000000	13,85	13,85
Insumo	00043460	SINAPI	FERRAMENTAS - FAMILIA ELETRICISTA - HORISTA (ENCARGOS COMPLEMENTARES - COLETADO CAIXA)	Equipamento	H	1,0000000	0,75	0,75
Insumo	00037371	SINAPI	TRANSPORTE - HORISTA (COLETADO CAIXA - ENCARGOS COMPLEMENTARES)	Serviços	H	1,0000000	0,72	0,72
Insumo	00037370	SINAPI	ALIMENTACAO - HORISTA (COLETADO CAIXA - ENCARGOS COMPLEMENTARES)	Material	H	1,0000000	0,97	0,97
Insumo	00043484	SINAPI	EPI - FAMILIA ELETRICISTA - HORISTA (ENCARGOS COMPLEMENTARES - COLETADO CAIXA)	Equipamento	H	1,0000000	1,06	1,06
Insumo	00037373	SINAPI	SEGURO - HORISTA (COLETADO CAIXA - ENCARGOS COMPLEMENTARES)	Taxas	H	1,0000000	0,04	0,04
Insumo	00037372	SINAPI	EXAMES - HORISTA (COLETADO CAIXA - ENCARGOS COMPLEMENTARES)	Material	H	1,0000000	0,95	0,95
				MO sem LS => 14,44	LS =>	0,00	MO com LS =>	14,44
				Valor do BDI => 4,95			Valor com BDI =>	23,88

	Código	Banco	Descrição	Tipo	Und	Quant.	Valor Unit	Total
Composição	88248	SINAPI	AUXILIAR DE ENCANADOR OU BOMBEIRO HIDRÁULICO COM ENCARGOS COMPLEMENTARES	SEDI - SERVIÇOS DIVERSOS	H	1,0000000	18,02	18,02
Composição Auxiliar	95317	SINAPI	CURSO DE CAPACITAÇÃO PARA AUXILIAR DE ENCANADOR OU BOMBEIRO HIDRÁULICO (ENCARGOS COMPLEMENTARES) - HORISTA	SEDI - SERVIÇOS DIVERSOS	H	1,0000000	0,28	0,28
Insumo	00000246	SINAPI	AUXILIAR DE ENCANADOR OU BOMBEIRO HIDRAULICO (HORISTA)	Mão de Obra	H	1,0000000	13,85	13,85
Insumo	00043461	SINAPI	FERRAMENTAS - FAMILIA ENCANADOR - HORISTA (ENCARGOS COMPLEMENTARES - COLETADO CAIXA)	Equipamento	H	1,0000000	0,27	0,27
Insumo	00037370	SINAPI	ALIMENTACAO - HORISTA (COLETADO CAIXA - ENCARGOS COMPLEMENTARES)	Material	H	1,0000000	0,97	0,97
Insumo	00037373	SINAPI	SEGURO - HORISTA (COLETADO CAIXA - ENCARGOS COMPLEMENTARES)	Taxas	H	1,0000000	0,04	0,04
Insumo	00037372	SINAPI	EXAMES - HORISTA (COLETADO CAIXA - ENCARGOS COMPLEMENTARES)	Material	H	1,0000000	0,95	0,95
Insumo	00043485	SINAPI	EPI - FAMILIA ENCANADOR - HORISTA (ENCARGOS COMPLEMENTARES - COLETADO CAIXA)	Equipamento	H	1,0000000	0,94	0,94
Insumo	00037371	SINAPI	TRANSPORTE - HORISTA (COLETADO CAIXA - ENCARGOS COMPLEMENTARES)	Serviços	H	1,0000000	0,72	0,72
				MO sem LS => 14,13	LS =>	0,00	MO com LS =>	14,13
				Valor do BDI => 4,71			Valor com BDI =>	22,73

	Código	Banco	Descrição	Tipo	Und	Quant.	Valor Unit	Total
Composição	88251	SINAPI	AUXILIAR DE SERRALHEIRO COM ENCARGOS COMPLEMENTARES	SEDI - SERVIÇOS DIVERSOS	H	1,0000000	18,52	18,52
Composição Auxiliar	95320	SINAPI	CURSO DE CAPACITAÇÃO PARA AUXILIAR DE SERRALHEIRO (ENCARGOS COMPLEMENTARES) - HORISTA	SEDI - SERVIÇOS DIVERSOS	H	1,0000000	0,18	0,18
Insumo	00043489	SINAPI	EPI - FAMILIA PEDREIRO - HORISTA (ENCARGOS COMPLEMENTARES - COLETADO CAIXA)	Equipamento	H	1,0000000	1,09	1,09
Insumo	00037370	SINAPI	ALIMENTACAO - HORISTA (COLETADO CAIXA - ENCARGOS COMPLEMENTARES)	Material	H	1,0000000	0,97	0,97
Insumo	00000252	SINAPI	AJUDANTE DE SERRALHEIRO (HORISTA)	Mão de Obra	H	1,0000000	13,85	13,85
Insumo	00037371	SINAPI	TRANSPORTE - HORISTA (COLETADO CAIXA - ENCARGOS COMPLEMENTARES)	Serviços	H	1,0000000	0,72	0,72
Insumo	00037372	SINAPI	EXAMES - HORISTA (COLETADO CAIXA - ENCARGOS COMPLEMENTARES)	Material	H	1,0000000	0,95	0,95
Insumo	00043465	SINAPI	FERRAMENTAS - FAMILIA PEDREIRO - HORISTA (ENCARGOS COMPLEMENTARES - COLETADO CAIXA)	Equipamento	H	1,0000000	0,72	0,72
Insumo	00037373	SINAPI	SEGURO - HORISTA (COLETADO CAIXA - ENCARGOS COMPLEMENTARES)	Taxas	H	1,0000000	0,04	0,04
				MO sem LS => 14,03	LS =>	0,00	MO com LS =>	14,03
				Valor do BDI => 4,85			Valor com BDI =>	23,37

	Código	Banco	Descrição	Tipo	Und	Quant.	Valor Unit	Total
Composição	88256	SINAPI	AZULEJISTA OU LADRILHISTA COM ENCARGOS COMPLEMENTARES	SEDI - SERVIÇOS DIVERSOS	H	1,0000000	21,97	21,97
Composição Auxiliar	95324	SINAPI	CURSO DE CAPACITAÇÃO PARA AZULEJISTA OU LADRILHISTA (ENCARGOS COMPLEMENTARES) - HORISTA	SEDI - SERVIÇOS DIVERSOS	H	1,0000000	0,29	0,29
Insumo	00037370	SINAPI	ALIMENTACAO - HORISTA (COLETADO CAIXA - ENCARGOS COMPLEMENTARES)	Material	H	1,0000000	0,97	0,97

Insumo	00037373	SINAPI	SEGURO - HORISTA (COLETADO CAIXA - ENCARGOS COMPLEMENTARES)	Taxas	H	1,0000000	0,04	0,04
Insumo	00037371	SINAPI	TRANSPORTE - HORISTA (COLETADO CAIXA - ENCARGOS COMPLEMENTARES)	Serviços	H	1,0000000	0,72	0,72
Insumo	00037372	SINAPI	EXAMES - HORISTA (COLETADO CAIXA - ENCARGOS COMPLEMENTARES)	Material	H	1,0000000	0,95	0,95
Insumo	00004760	SINAPI	AZULEJISTA OU LADRILHEIRO (HORISTA)	Mão de Obra	H	1,0000000	17,19	17,19
Insumo	00043489	SINAPI	EPI - FAMILIA PEDREIRO - HORISTA (ENCARGOS COMPLEMENTARES - COLETADO CAIXA)	Equipamento	H	1,0000000	1,09	1,09
Insumo	00043465	SINAPI	FERRAMENTAS - FAMILIA PEDREIRO - HORISTA (ENCARGOS COMPLEMENTARES - COLETADO CAIXA)	Equipamento	H	1,0000000	0,72	0,72
				MO sem LS => 17,48	LS =>	0,00	MO com LS =>	17,48
				Valor do BDI => 5,75			Valor com BDI =>	27,72

	Código	Banco	Descrição	Tipo	Und	Quant.	Valor Unit	Total
Composição	86893	SINAPI	BANCADA DE MÁRMORE BRANCO POLIDO, DE 1,50 X 0,60 M, PARA PIA DE COZINHA - FORNECIMENTO E INSTALAÇÃO. AF_01/2020	INHI - INSTALAÇÕES HIDROS SANITÁRIAS	UN	1,0000000	598,73	598,73
Composição Auxiliar	88316	SINAPI	SERVENTE COM ENCARGOS COMPLEMENTARES	SEDI - SERVIÇOS DIVERSOS	H	0,9834000	17,51	17,21
Composição Auxiliar	88274	SINAPI	MARMORISTA/GRANITEIRO COM ENCARGOS COMPLEMENTARES	SEDI - SERVIÇOS DIVERSOS	H	1,4944000	21,97	32,83
Insumo	00011692	SINAPI	BANCADA/ BANCA/ BALCAO/ TAMPO EM MARMORE BRANCO COMUM, POLIDO, LISO, ACABAMENTO RETO, E= *3* CM (SEM FUROS)	Material	M²	1,0050000	486,15	488,58
Insumo	00004823	SINAPI	MASSA PLASTICA PARA MARMORE/GRANITO	Material	KG	0,5228000	33,73	17,63
Insumo	00037329	SINAPI	REJUNTE EPOXI, QUALQUER COR	Material	KG	0,0211000	131,11	2,76
Insumo	00037591	SINAPI	SUPORTE MAO-FRANCESA EM ACO, ABAS IGUAIS 40 CM, CAPACIDADE MINIMA 70 KG, BRANCO	Material	UN	2,0000000	17,91	35,82
Insumo	00007568	SINAPI	BUCHA DE NYLON SEM ABA S10, COM PARAFUSO DE 6,10 X 65 MM EM ACO ZINCADO COM ROSCA SOBERBA, CABECA CHATA E FENDA PHILLIPS	Material	UN	6,0000000	0,65	3,90
				MO sem LS => 39,01	LS =>	0,00	MO com LS =>	39,01
				Valor do BDI => 156,80			Valor com BDI =>	755,53

	Código	Banco	Descrição	Tipo	Und	Quant.	Valor Unit	Total
Composição	90806	SINAPI	BATENTE PARA PORTA DE MADEIRA, FIXAÇÃO COM ARGAMASSA, PADRÃO MÉDIO - FORNECIMENTO E INSTALAÇÃO. AF_12/2019	ESQV - ESQUADRIAS/FERRAGENS/VIDROS	UN	1,0000000	378,14	378,14
Composição Auxiliar	90801	SINAPI	BATENTE PARA PORTA DE MADEIRA, PADRÃO MÉDIO - FORNECIMENTO E MONTAGEM. AF 12/2019	ESQV - ESQUADRIAS/FERRAGENS/VIDRO	UN	1,0000000	300,85	300,85
Composição Auxiliar	88316	SINAPI	SERVENTE COM ENCARGOS COMPLEMENTARES	SEDI - SERVIÇOS DIVERSOS	H	0,9570000	17,51	16,75
Composição Auxiliar	88629	SINAPI	ARGAMASSA TRAÇO 1:3 (EM VOLUME DE CIMENTO E AREIA MÉDIA ÚMIDA), PREPARO MANUAL. AF 08/2019	SEDI - SERVIÇOS DIVERSOS	m³	0,0223000	623,04	13,89
Composição Auxiliar	88309	SINAPI	PEDREIRO COM ENCARGOS COMPLEMENTARES	SEDI - SERVIÇOS DIVERSOS	H	1,3620000	22,09	30,08
Composição Auxiliar	88261	SINAPI	CARPINTEIRO DE ESQUADRIA COM ENCARGOS COMPLEMENTARES	SEDI - SERVIÇOS DIVERSOS	H	0,5520000	20,82	11,49
Insumo	00007319	SINAPI	TINTA ASFALTICA IMPERMEABILIZANTE DISPERSA EM AGUA, PARA MATERIAIS CIMENTICIOS	Material	L	0,1671000	11,52	1,92
Insumo	00039027	SINAPI	PREGO DE ACO POLIDO COM CABECA 19 X 36 (3 1/4 X 9)	Material	KG	0,2000000	15,80	3,16
				MO sem LS => 110,96	LS =>	0,00	MO com LS =>	110,96
				Valor do BDI => 99,03			Valor com BDI =>	477,17

	Código	Banco	Descrição	Tipo	Und	Quant.	Valor Unit	Total
Composição	90801	SINAPI	BATENTE PARA PORTA DE MADEIRA, PADRÃO MÉDIO - FORNECIMENTO E MONTAGEM. AF 12/2019	ESQV - ESQUADRIAS/FERRAGENS/VIDRO	UN	1,0000000	300,85	300,85
Composição Auxiliar	88316	SINAPI	SERVENTE COM ENCARGOS COMPLEMENTARES	SEDI - SERVIÇOS DIVERSOS	H	1,3570000	17,51	23,76
Composição Auxiliar	88261	SINAPI	CARPINTEIRO DE ESQUADRIA COM ENCARGOS COMPLEMENTARES	SEDI - SERVIÇOS DIVERSOS	H	2,7410000	20,82	57,06
Insumo	00005066	SINAPI	PREGO DE ACO POLIDO COM CABECA 12 X 12	Material	KG	0,0110000	20,85	0,22
Insumo	00000183	SINAPI	BATENTE / PORTAL / ADUELA / MARCO EM MADEIRA MACICA COM REBAIXO, E = *3* CM, L = *14* CM, PARA PORTAS DE GIRO DE *60 CM A 120* CM X *210* CM, CEDRINHO / ANGELIM COMERCIAL / TAURI / CURUPIXA / PEROBA / CUMARU OU EQUIVALENTE DA REGIAO (NAO INCLUI ALIZARES)	Material	JG	1,0000000	219,44	219,44
Insumo	00005075	SINAPI	PREGO DE ACO POLIDO COM CABECA 18 X 30 (2 3/4 X 10)	Material	KG	0,0240000	15,82	0,37
				MO sem LS => 62,87	LS =>	0,00	MO com LS =>	62,87
				Valor do BDI => 78,79			Valor com BDI =>	379,64

	Código	Banco	Descrição	Tipo	Und	Quant.	Valor Unit	Total
Composição	88831	SINAPI	BETONEIRA CAPACIDADE NOMINAL DE 400 L, CAPACIDADE DE MISTURA 280 L, MOTOR ELÉTRICO TRIFÁSICO POTÊNCIA DE 2 CV, SEM CARREGADOR - CHI DIURNO. AF_05/2023	CHOR - CUSTOS HORÁRIOS DE MÁQUINAS E EQUIPAMENTOS	CHI	1,0000000	0,33	0,33
Composição Auxiliar	88827	SINAPI	BETONEIRA CAPACIDADE NOMINAL DE 400 L, CAPACIDADE DE MISTURA 280 L, MOTOR ELÉTRICO TRIFÁSICO POTÊNCIA DE 2 CV, SEM CARREGADOR - JUROS. AF 05/2023	CHOR - CUSTOS HORÁRIOS DE MÁQUINAS E EQUIPAMENTOS	H	1,0000000	0,06	0,06
Composição Auxiliar	88826	SINAPI	BETONEIRA CAPACIDADE NOMINAL DE 400 L, CAPACIDADE DE MISTURA 280 L, MOTOR ELÉTRICO TRIFÁSICO POTÊNCIA DE 2 CV, SEM CARREGADOR - DEPRECIAÇÃO. AF_05/2023	CHOR - CUSTOS HORÁRIOS DE MÁQUINAS E EQUIPAMENTOS	H	1,0000000	0,27	0,27
				MO sem LS => 0,00	LS =>	0,00	MO com LS =>	0,00
				Valor do BDI => 0,08			Valor com BDI =>	0,41

	Código	Banco	Descrição	Tipo	Und	Quant.	Valor Unit	Total
Composição	88830	SINAPI	BETONEIRA CAPACIDADE NOMINAL DE 400 L, CAPACIDADE DE MISTURA 280 L, MOTOR ELÉTRICO TRIFÁSICO POTÊNCIA DE 2 CV, SEM CARREGADOR - CHP DIURNO. AF_05/2023	CHOR - CUSTOS HORÁRIOS DE MÁQUINAS E EQUIPAMENTOS	CHP	1,0000000	1,77	1,77
Composição Auxiliar	88827	SINAPI	BETONEIRA CAPACIDADE NOMINAL DE 400 L, CAPACIDADE DE MISTURA 280 L, MOTOR ELÉTRICO TRIFÁSICO POTÊNCIA DE 2 CV, SEM CARREGADOR - JUROS. AF 05/2023	CHOR - CUSTOS HORÁRIOS DE MÁQUINAS E EQUIPAMENTOS	H	1,0000000	0,06	0,06
Composição Auxiliar	88828	SINAPI	BETONEIRA CAPACIDADE NOMINAL DE 400 L, CAPACIDADE DE MISTURA 280 L, MOTOR ELÉTRICO TRIFÁSICO POTÊNCIA DE 2 CV, SEM CARREGADOR - MANUTENÇÃO. AF_05/2023	CHOR - CUSTOS HORÁRIOS DE MÁQUINAS E EQUIPAMENTOS	H	1,0000000	0,32	0,32
Composição Auxiliar	88826	SINAPI	BETONEIRA CAPACIDADE NOMINAL DE 400 L, CAPACIDADE DE MISTURA 280 L, MOTOR ELÉTRICO TRIFÁSICO POTÊNCIA DE 2 CV, SEM CARREGADOR - DEPRECIAÇÃO. AF_05/2023	CHOR - CUSTOS HORÁRIOS DE MÁQUINAS E EQUIPAMENTOS	H	1,0000000	0,27	0,27
Composição Auxiliar	88829	SINAPI	BETONEIRA CAPACIDADE NOMINAL DE 400 L, CAPACIDADE DE MISTURA 280 L, MOTOR ELÉTRICO TRIFÁSICO POTÊNCIA DE 2 CV, SEM CARREGADOR - MATERIAIS NA OPERAÇÃO. AF_05/2023	CHOR - CUSTOS HORÁRIOS DE MÁQUINAS E EQUIPAMENTOS	H	1,0000000	1,12	1,12
				MO sem LS => 0,00	LS =>	0,00	MO com LS =>	0,00
				Valor do BDI => 0,46			Valor com BDI =>	2,23

	Código	Banco	Descrição	Tipo	Und	Quant.	Valor Unit	Total
Composição	88826	SINAPI	BETONEIRA CAPACIDADE NOMINAL DE 400 L, CAPACIDADE DE MISTURA 280 L, MOTOR ELÉTRICO TRIFÁSICO POTÊNCIA DE 2 CV, SEM CARREGADOR - DEPRECIAÇÃO. AF_05/2023	CHOR - CUSTOS HORÁRIOS DE MÁQUINAS E EQUIPAMENTOS	H	1,0000000	0,27	0,27
Insumo	00010535	SINAPI	BETONEIRA CAPACIDADE NOMINAL 400 L, CAPACIDADE DE MISTURA 280 L, MOTOR ELETRICO TRIFASICO 220/380 V POTENCIA 2 CV, SEM CARREGADOR	Equipamento	UN	0,0000600	4.588,90	0,27
				MO sem LS => 0,00	LS =>	0,00	MO com LS =>	0,00
				Valor do BDI => 0,07			Valor com BDI =>	0,34
	Código	Banco	Descrição	Tipo	Und	Quant.	Valor Unit	Total
Composição	88827	SINAPI	BETONEIRA CAPACIDADE NOMINAL DE 400 L, CAPACIDADE DE MISTURA 280 L, MOTOR ELÉTRICO TRIFÁSICO POTÊNCIA DE 2 CV, SEM CARREGADOR - JUROS. AF_05/2023	CHOR - CUSTOS HORÁRIOS DE MÁQUINAS E EQUIPAMENTOS	H	1,0000000	0,06	0,06
Insumo	00010535	SINAPI	BETONEIRA CAPACIDADE NOMINAL 400 L, CAPACIDADE DE MISTURA 280 L, MOTOR ELETRICO TRIFASICO 220/380 V POTENCIA 2 CV, SEM CARREGADOR	Equipamento	UN	0,0000148	4.588,90	0,06
				MO sem LS => 0,00	LS =>	0,00	MO com LS =>	0,00
				Valor do BDI => 0,01			Valor com BDI =>	0,07
	Código	Banco	Descrição	Tipo	Und	Quant.	Valor Unit	Total
Composição	88828	SINAPI	BETONEIRA CAPACIDADE NOMINAL DE 400 L, CAPACIDADE DE MISTURA 280 L, MOTOR ELÉTRICO TRIFÁSICO POTÊNCIA DE 2 CV, SEM CARREGADOR - MANUTENÇÃO. AF_05/2023	CHOR - CUSTOS HORÁRIOS DE MÁQUINAS E EQUIPAMENTOS	H	1,0000000	0,32	0,32
Insumo	00010535	SINAPI	BETONEIRA CAPACIDADE NOMINAL 400 L, CAPACIDADE DE MISTURA 280 L, MOTOR ELETRICO TRIFASICO 220/380 V POTENCIA 2 CV, SEM CARREGADOR	Equipamento	UN	0,0000700	4.588,90	0,32
				MO sem LS => 0,00	LS =>	0,00	MO com LS =>	0,00
				Valor do BDI => 0,08			Valor com BDI =>	0,40
	Código	Banco	Descrição	Tipo	Und	Quant.	Valor Unit	Total
Composição	88829	SINAPI	BETONEIRA CAPACIDADE NOMINAL DE 400 L, CAPACIDADE DE MISTURA 280 L, MOTOR ELÉTRICO TRIFÁSICO POTÊNCIA DE 2 CV, SEM CARREGADOR - MATERIAIS NA OPERAÇÃO. AF_05/2023	CHOR - CUSTOS HORÁRIOS DE MÁQUINAS E EQUIPAMENTOS	H	1,0000000	1,12	1,12
Insumo	00002705	SINAPI	ENERGIA ELETRICA ATE 2000 KWH INDUSTRIAL, SEM DEMANDA	Material	KW/H	1,2512000	0,90	1,12
				MO sem LS => 0,00	LS =>	0,00	MO com LS =>	0,00
				Valor do BDI => 0,29			Valor com BDI =>	1,41
	Código	Banco	Descrição	Tipo	Und	Quant.	Valor Unit	Total
Composição	89226	SINAPI	BETONEIRA CAPACIDADE NOMINAL DE 600 L, CAPACIDADE DE MISTURA 360 L, MOTOR ELÉTRICO TRIFÁSICO POTÊNCIA DE 4 CV, SEM CARREGADOR - CHI DIURNO. AF_05/2023	CHOR - CUSTOS HORÁRIOS DE MÁQUINAS E EQUIPAMENTOS	CHI	1,0000000	1,39	1,39
Composição Auxiliar	89221	SINAPI	BETONEIRA CAPACIDADE NOMINAL DE 600 L, CAPACIDADE DE MISTURA 360 L, MOTOR ELÉTRICO TRIFÁSICO POTÊNCIA DE 4 CV, SEM CARREGADOR - DEPRECIAÇÃO. AF_05/2023	CHOR - CUSTOS HORÁRIOS DE MÁQUINAS E EQUIPAMENTOS	H	1,0000000	1,12	1,12
Composição Auxiliar	89222	SINAPI	BETONEIRA CAPACIDADE NOMINAL DE 600 L, CAPACIDADE DE MISTURA 360 L, MOTOR ELÉTRICO TRIFÁSICO POTÊNCIA DE 4 CV, SEM CARREGADOR - JUROS. AF_05/2023	CHOR - CUSTOS HORÁRIOS DE MÁQUINAS E EQUIPAMENTOS	H	1,0000000	0,27	0,27
				MO sem LS => 0,00	LS =>	0,00	MO com LS =>	0,00
				Valor do BDI => 0,36			Valor com BDI =>	1,75
	Código	Banco	Descrição	Tipo	Und	Quant.	Valor Unit	Total
Composição	89225	SINAPI	BETONEIRA CAPACIDADE NOMINAL DE 600 L, CAPACIDADE DE MISTURA 360 L, MOTOR ELÉTRICO TRIFÁSICO POTÊNCIA DE 4 CV, SEM CARREGADOR - CHP DIURNO. AF_05/2023	CHOR - CUSTOS HORÁRIOS DE MÁQUINAS E EQUIPAMENTOS	CHP	1,0000000	4,94	4,94
Composição Auxiliar	89224	SINAPI	BETONEIRA CAPACIDADE NOMINAL DE 600 L, CAPACIDADE DE MISTURA 360 L, MOTOR ELÉTRICO TRIFÁSICO POTÊNCIA DE 4 CV, SEM CARREGADOR - MATERIAIS NA OPERAÇÃO. AF_05/2023	CHOR - CUSTOS HORÁRIOS DE MÁQUINAS E EQUIPAMENTOS	H	1,0000000	2,25	2,25
Composição Auxiliar	89223	SINAPI	BETONEIRA CAPACIDADE NOMINAL DE 600 L, CAPACIDADE DE MISTURA 360 L, MOTOR ELÉTRICO TRIFÁSICO POTÊNCIA DE 4 CV, SEM CARREGADOR - MANUTENÇÃO. AF_05/2023	CHOR - CUSTOS HORÁRIOS DE MÁQUINAS E EQUIPAMENTOS	H	1,0000000	1,30	1,30
Composição Auxiliar	89222	SINAPI	BETONEIRA CAPACIDADE NOMINAL DE 600 L, CAPACIDADE DE MISTURA 360 L, MOTOR ELÉTRICO TRIFÁSICO POTÊNCIA DE 4 CV, SEM CARREGADOR - JUROS. AF_05/2023	CHOR - CUSTOS HORÁRIOS DE MÁQUINAS E EQUIPAMENTOS	H	1,0000000	0,27	0,27
Composição Auxiliar	89221	SINAPI	BETONEIRA CAPACIDADE NOMINAL DE 600 L, CAPACIDADE DE MISTURA 360 L, MOTOR ELÉTRICO TRIFÁSICO POTÊNCIA DE 4 CV, SEM CARREGADOR - DEPRECIAÇÃO. AF_05/2023	CHOR - CUSTOS HORÁRIOS DE MÁQUINAS E EQUIPAMENTOS	H	1,0000000	1,12	1,12
				MO sem LS => 0,00	LS =>	0,00	MO com LS =>	0,00
				Valor do BDI => 1,29			Valor com BDI =>	6,23
	Código	Banco	Descrição	Tipo	Und	Quant.	Valor Unit	Total
Composição	89221	SINAPI	BETONEIRA CAPACIDADE NOMINAL DE 600 L, CAPACIDADE DE MISTURA 360 L, MOTOR ELÉTRICO TRIFÁSICO POTÊNCIA DE 4 CV, SEM CARREGADOR - DEPRECIAÇÃO. AF_05/2023	CHOR - CUSTOS HORÁRIOS DE MÁQUINAS E EQUIPAMENTOS	H	1,0000000	1,12	1,12
Insumo	00036397	SINAPI	BETONEIRA, CAPACIDADE NOMINAL 600 L, CAPACIDADE DE MISTURA 360L, MOTOR ELETRICO TRIFASICO 220/380V, POTENCIA 4CV, EXCLUSO CARREGADOR	Equipamento	UN	0,0000600	18.666,71	1,12
				MO sem LS => 0,00	LS =>	0,00	MO com LS =>	0,00
				Valor do BDI => 0,29			Valor com BDI =>	1,41
	Código	Banco	Descrição	Tipo	Und	Quant.	Valor Unit	Total
Composição	89222	SINAPI	BETONEIRA CAPACIDADE NOMINAL DE 600 L, CAPACIDADE DE MISTURA 360 L, MOTOR ELÉTRICO TRIFÁSICO POTÊNCIA DE 4 CV, SEM CARREGADOR - JUROS. AF_05/2023	CHOR - CUSTOS HORÁRIOS DE MÁQUINAS E EQUIPAMENTOS	H	1,0000000	0,27	0,27
Insumo	00036397	SINAPI	BETONEIRA, CAPACIDADE NOMINAL 600 L, CAPACIDADE DE MISTURA 360L, MOTOR ELETRICO TRIFASICO 220/380V, POTENCIA 4CV, EXCLUSO CARREGADOR	Equipamento	UN	0,0000148	18.666,71	0,27
				MO sem LS => 0,00	LS =>	0,00	MO com LS =>	0,00
				Valor do BDI => 0,07			Valor com BDI =>	0,34
	Código	Banco	Descrição	Tipo	Und	Quant.	Valor Unit	Total
Composição	89223	SINAPI	BETONEIRA CAPACIDADE NOMINAL DE 600 L, CAPACIDADE DE MISTURA 360 L, MOTOR ELÉTRICO TRIFÁSICO POTÊNCIA DE 4 CV, SEM CARREGADOR - MANUTENÇÃO. AF_05/2023	CHOR - CUSTOS HORÁRIOS DE MÁQUINAS E EQUIPAMENTOS	H	1,0000000	1,30	1,30
Insumo	00036397	SINAPI	BETONEIRA, CAPACIDADE NOMINAL 600 L, CAPACIDADE DE MISTURA 360L, MOTOR ELETRICO TRIFASICO 220/380V, POTENCIA 4CV, EXCLUSO CARREGADOR	Equipamento	UN	0,0000700	18.666,71	1,30
				MO sem LS => 0,00	LS =>	0,00	MO com LS =>	0,00
				Valor do BDI => 0,34			Valor com BDI =>	1,64
	Código	Banco	Descrição	Tipo	Und	Quant.	Valor Unit	Total

Composição	89224	SINAPI	BETONEIRA CAPACIDADE NOMINAL DE 600 L, CAPACIDADE DE MISTURA 360 L, MOTOR ELÉTRICO TRIFÁSICO POTÊNCIA DE 4 CV, SEM CARREGADOR - MATERIAIS NA OPERAÇÃO. AF_05/2023	CHOR - CUSTOS HORÁRIOS DE MÁQUINAS E EQUIPAMENTOS	H	1,0000000	2,25	2,25
Insumo	00002705	SINAPI	ENERGIA ELETRICA ATE 2000 KWH INDUSTRIAL, SEM DEMANDA	Material	KW/H	2,5023900	0,90	2,25
				MO sem LS => 0,00	LS =>	0,00	MO com LS =>	0,00
				Valor do BDI => 0,58			Valor com BDI =>	2,83

	Código	Banco	Descrição	Tipo	Und	Quant.	Valor Unit	Total
Composição	102607	SINAPI	CAIXA D´ÁGUA EM POLIETILENO, 1000 LITROS - FORNECIMENTO E INSTALAÇÃO. AF_06/2021	INHI - INSTALAÇÕES HIDROS SANITÁRIAS	UN	1,0000000	357,14	357,14
Composição Auxiliar	88267	SINAPI	ENCANADOR OU BOMBEIRO HIDRÁULICO COM ENCARGOS COMPLEMENTARES	SEDI - SERVIÇOS DIVERSOS	H	0,1510000	22,03	3,32
Composição Auxiliar	88248	SINAPI	AUXILIAR DE ENCANADOR OU BOMBEIRO HIDRÁULICO COM ENCARGOS COMPLEMENTARES	SEDI - SERVIÇOS DIVERSOS	H	0,1510000	18,02	2,72
Insumo	00034636	SINAPI	CAIXA D'AGUA / RESERVATORIO EM POLIETILENO, 1000 LITROS, COM TAMPA	Material	UN	1,0000000	351,10	351,10
				MO sem LS => 4,86	LS =>	0,00	MO com LS =>	4,86
				Valor do BDI => 93,53			Valor com BDI =>	450,67

	Código	Banco	Descrição	Tipo	Und	Quant.	Valor Unit	Total
Composição	91387	SINAPI	CAMINHÃO BASCULANTE 10 M3, TRUCADO CABINE SIMPLES, PESO BRUTO TOTAL 23.000 KG, CARGA ÚTIL MÁXIMA 15.935 KG, DISTÂNCIA ENTRE EIXOS 4,80 M, POTÊNCIA 230 CV INCLUSIVE CAÇAMBA METÁLICA - CHI DIURNO. AF_06/2014	CHOR - CUSTOS HORÁRIOS DE MÁQUINAS E EQUIPAMENTOS	CHI	1,0000000	66,74	66,74
Composição Auxiliar	91381	SINAPI	CAMINHÃO BASCULANTE 10 M3, TRUCADO CABINE SIMPLES, PESO BRUTO TOTAL 23.000 KG, CARGA ÚTIL MÁXIMA 15.935 KG, DISTÂNCIA ENTRE EIXOS 4,80 M, POTÊNCIA 230 CV INCLUSIVE CAÇAMBA METÁLICA - JUROS. AF_06/2014	CHOR - CUSTOS HORÁRIOS DE MÁQUINAS E EQUIPAMENTOS	H	1,0000000	9,88	9,88
Composição Auxiliar	91382	SINAPI	CAMINHÃO BASCULANTE 10 M3, TRUCADO CABINE SIMPLES, PESO BRUTO TOTAL 23.000 KG, CARGA ÚTIL MÁXIMA 15.935 KG, DISTÂNCIA ENTRE EIXOS 4,80 M, POTÊNCIA 230 CV INCLUSIVE CAÇAMBA METÁLICA - IMPOSTOS E SEGUROS. AF_06/2014	CHOR - CUSTOS HORÁRIOS DE MÁQUINAS E EQUIPAMENTOS	H	1,0000000	3,98	3,98
Composição Auxiliar	91380	SINAPI	CAMINHÃO BASCULANTE 10 M3, TRUCADO CABINE SIMPLES, PESO BRUTO TOTAL 23.000 KG, CARGA ÚTIL MÁXIMA 15.935 KG, DISTÂNCIA ENTRE EIXOS 4,80 M, POTÊNCIA 230 CV INCLUSIVE CAÇAMBA METÁLICA - DEPRECIAÇÃO. AF_06/2014	CHOR - CUSTOS HORÁRIOS DE MÁQUINAS E EQUIPAMENTOS	H	1,0000000	25,75	25,75
Composição Auxiliar	88281	SINAPI	MOTORISTA DE BASCULANTE COM ENCARGOS COMPLEMENTARES	SEDI - SERVIÇOS DIVERSOS	H	1,0000000	27,13	27,13
				MO sem LS => 23,68	LS =>	0,00	MO com LS =>	23,68
				Valor do BDI => 17,47			Valor com BDI =>	84,21

	Código	Banco	Descrição	Tipo	Und	Quant.	Valor Unit	Total
Composição	91386	SINAPI	CAMINHÃO BASCULANTE 10 M3, TRUCADO CABINE SIMPLES, PESO BRUTO TOTAL 23.000 KG, CARGA ÚTIL MÁXIMA 15.935 KG, DISTÂNCIA ENTRE EIXOS 4,80 M, POTÊNCIA 230 CV INCLUSIVE CAÇAMBA METÁLICA - CHP DIURNO. AF_06/2014	CHOR - CUSTOS HORÁRIOS DE MÁQUINAS E EQUIPAMENTOS	CHP	1,0000000	238,92	238,92
Composição Auxiliar	91380	SINAPI	CAMINHÃO BASCULANTE 10 M3, TRUCADO CABINE SIMPLES, PESO BRUTO TOTAL 23.000 KG, CARGA ÚTIL MÁXIMA 15.935 KG, DISTÂNCIA ENTRE EIXOS 4,80 M, POTÊNCIA 230 CV INCLUSIVE CAÇAMBA METÁLICA - DEPRECIAÇÃO. AF_06/2014	CHOR - CUSTOS HORÁRIOS DE MÁQUINAS E EQUIPAMENTOS	H	1,0000000	25,75	25,75
Composição Auxiliar	91382	SINAPI	CAMINHÃO BASCULANTE 10 M3, TRUCADO CABINE SIMPLES, PESO BRUTO TOTAL 23.000 KG, CARGA ÚTIL MÁXIMA 15.935 KG, DISTÂNCIA ENTRE EIXOS 4,80 M, POTÊNCIA 230 CV INCLUSIVE CAÇAMBA METÁLICA - IMPOSTOS E SEGUROS. AF_06/2014	CHOR - CUSTOS HORÁRIOS DE MÁQUINAS E EQUIPAMENTOS	H	1,0000000	3,98	3,98
Composição Auxiliar	91384	SINAPI	CAMINHÃO BASCULANTE 10 M3, TRUCADO CABINE SIMPLES, PESO BRUTO TOTAL 23.000 KG, CARGA ÚTIL MÁXIMA 15.935 KG, DISTÂNCIA ENTRE EIXOS 4,80 M, POTÊNCIA 230 CV INCLUSIVE CAÇAMBA METÁLICA - MATERIAIS NA OPERAÇÃO. AF_06/2014	CHOR - CUSTOS HORÁRIOS DE MÁQUINAS E EQUIPAMENTOS	H	1,0000000	125,84	125,84
Composição Auxiliar	91381	SINAPI	CAMINHÃO BASCULANTE 10 M3, TRUCADO CABINE SIMPLES, PESO BRUTO TOTAL 23.000 KG, CARGA ÚTIL MÁXIMA 15.935 KG, DISTÂNCIA ENTRE EIXOS 4,80 M, POTÊNCIA 230 CV INCLUSIVE CAÇAMBA METÁLICA - JUROS. AF_06/2014	CHOR - CUSTOS HORÁRIOS DE MÁQUINAS E EQUIPAMENTOS	H	1,0000000	9,88	9,88
Composição Auxiliar	91383	SINAPI	CAMINHÃO BASCULANTE 10 M3, TRUCADO CABINE SIMPLES, PESO BRUTO TOTAL 23.000 KG, CARGA ÚTIL MÁXIMA 15.935 KG, DISTÂNCIA ENTRE EIXOS 4,80 M, POTÊNCIA 230 CV INCLUSIVE CAÇAMBA METÁLICA - MANUTENÇÃO. AF_06/2014	CHOR - CUSTOS HORÁRIOS DE MÁQUINAS E EQUIPAMENTOS	H	1,0000000	46,34	46,34
Composição Auxiliar	88281	SINAPI	MOTORISTA DE BASCULANTE COM ENCARGOS COMPLEMENTARES	SEDI - SERVIÇOS DIVERSOS	H	1,0000000	27,13	27,13
				MO sem LS => 23,68	LS =>	0,00	MO com LS =>	23,68
				Valor do BDI => 62,57			Valor com BDI =>	301,49

	Código	Banco	Descrição	Tipo	Und	Quant.	Valor Unit	Total
Composição	91380	SINAPI	CAMINHÃO BASCULANTE 10 M3, TRUCADO CABINE SIMPLES, PESO BRUTO TOTAL 23.000 KG, CARGA ÚTIL MÁXIMA 15.935 KG, DISTÂNCIA ENTRE EIXOS 4,80 M, POTÊNCIA 230 CV INCLUSIVE CAÇAMBA METÁLICA - DEPRECIAÇÃO. AF_06/2014	CHOR - CUSTOS HORÁRIOS DE MÁQUINAS E EQUIPAMENTOS	H	1,0000000	25,75	25,75
Insumo	00037758	SINAPI	CAMINHAO TRUCADO, PESO BRUTO TOTAL 23000 KG, CARGA UTIL MAXIMA 15285 KG, DISTANCIA ENTRE EIXOS 4,80 M, POTENCIA 326 CV (INCLUI CABINE E CHASSI, NAO INCLUI CARROCERIA)	Equipamento	UN	0,0000342	627.988,28	21,47
Insumo	00037734	SINAPI	CACAMBA METALICA BASCULANTE COM CAPACIDADE DE 10 M3 (INCLUI MONTAGEM, NAO INCLUI CAMINHAO)	Material	UN	0,0000603	71.081,22	4,28
				MO sem LS => 0,00	LS =>	0,00	MO com LS =>	0,00
				Valor do BDI => 6,74			Valor com BDI =>	32,49

	Código	Banco	Descrição	Tipo	Und	Quant.	Valor Unit	Total
Composição	91382	SINAPI	CAMINHÃO BASCULANTE 10 M3, TRUCADO CABINE SIMPLES, PESO BRUTO TOTAL 23.000 KG, CARGA ÚTIL MÁXIMA 15.935 KG, DISTÂNCIA ENTRE EIXOS 4,80 M, POTÊNCIA 230 CV INCLUSIVE CAÇAMBA METÁLICA - IMPOSTOS E SEGUROS. AF_06/2014	CHOR - CUSTOS HORÁRIOS DE MÁQUINAS E EQUIPAMENTOS	H	1,0000000	3,98	3,98
Insumo	00037734	SINAPI	CACAMBA METALICA BASCULANTE COM CAPACIDADE DE 10 M3 (INCLUI MONTAGEM, NAO INCLUI CAMINHAO)	Material	UN	0,0000059	71.081,22	0,41
Insumo	00037758	SINAPI	CAMINHAO TRUCADO, PESO BRUTO TOTAL 23000 KG, CARGA UTIL MAXIMA 15285 KG, DISTANCIA ENTRE EIXOS 4,80 M, POTENCIA 326 CV (INCLUI CABINE E CHASSI, NAO INCLUI CARROCERIA)	Equipamento	UN	0,0000057	627.988,28	3,57
				MO sem LS => 0,00	LS =>	0,00	MO com LS =>	0,00
				Valor do BDI => 1,04			Valor com BDI =>	5,02

	Código	Banco	Descrição	Tipo	Und	Quant.	Valor Unit	Total

Composição	91381	SINAPI	CAMINHÃO BASCULANTE 10 M3, TRUCADO CABINE SIMPLES, PESO BRUTO TOTAL 23.000 KG, CARGA ÚTIL MÁXIMA 15.935 KG, DISTÂNCIA ENTRE EIXOS 4,80 M, POTÊNCIA 230 CV INCLUSIVE CAÇAMBA METÁLICA - JUROS. AF_06/2014	CHOR - CUSTOS HORÁRIOS DE MÁQUINAS E EQUIPAMENTOS	H	1,0000000	9,88	9,88
Insumo	00037734	SINAPI	CACAMBA METALICA BASCULANTE COM CAPACIDADE DE 10 M3 (INCLUI MONTAGEM, NAO INCLUI CAMINHAO)	Material	UN	0,0000146	71.081,22	1,03
Insumo	00037758	SINAPI	CAMINHAO TRUCADO, PESO BRUTO TOTAL 23000 KG, CARGA UTIL MAXIMA 15285 KG, DISTANCIA ENTRE EIXOS 4,80 M, POTENCIA 326 CV (INCLUI CABINE E CHASSI, NAO INCLUI CARROCERIA)	Equipamento	UN	0,0000141	627.988,28	8,85
				MO sem LS => 0,00	LS =>	0,00	MO com LS =>	0,00
				Valor do BDI => 2,58			Valor com BDI =>	12,46

	Código	Banco	Descrição	Tipo	Und	Quant.	Valor Unit	Total
Composição	91383	SINAPI	CAMINHÃO BASCULANTE 10 M3, TRUCADO CABINE SIMPLES, PESO BRUTO TOTAL 23.000 KG, CARGA ÚTIL MÁXIMA 15.935 KG, DISTÂNCIA ENTRE EIXOS 4,80 M, POTÊNCIA 230 CV INCLUSIVE CAÇAMBA METÁLICA - MANUTENÇÃO. AF_06/2014	CHOR - CUSTOS HORÁRIOS DE MÁQUINAS E EQUIPAMENTOS	H	1,0000000	46,34	46,34
Insumo	00037734	SINAPI	CACAMBA METALICA BASCULANTE COM CAPACIDADE DE 10 M3 (INCLUI MONTAGEM, NAO INCLUI CAMINHAO)	Material	UN	0,0000849	71.081,22	6,03
Insumo	00037758	SINAPI	CAMINHAO TRUCADO, PESO BRUTO TOTAL 23000 KG, CARGA UTIL MAXIMA 15285 KG, DISTANCIA ENTRE EIXOS 4,80 M, POTENCIA 326 CV (INCLUI CABINE E CHASSI, NAO INCLUI CARROCERIA)	Equipamento	UN	0,0000642	627.988,28	40,31
				MO sem LS => 0,00	LS =>	0,00	MO com LS =>	0,00
				Valor do BDI => 12,13			Valor com BDI =>	58,47

	Código	Banco	Descrição	Tipo	Und	Quant.	Valor Unit	Total
Composição	91384	SINAPI	CAMINHÃO BASCULANTE 10 M3, TRUCADO CABINE SIMPLES, PESO BRUTO TOTAL 23.000 KG, CARGA ÚTIL MÁXIMA 15.935 KG, DISTÂNCIA ENTRE EIXOS 4,80 M, POTÊNCIA 230 CV INCLUSIVE CAÇAMBA METÁLICA - MATERIAIS NA OPERAÇÃO. AF_06/2014	CHOR - CUSTOS HORÁRIOS DE MÁQUINAS E EQUIPAMENTOS	H	1,0000000	125,84	125,84
Insumo	00004221	SINAPI	OLEO DIESEL COMBUSTIVEL COMUM METROPOLITANO S-10 OU S-500	Material	L	23,7000000	5,31	125,84
				MO sem LS => 0,00	LS =>	0,00	MO com LS =>	0,00
				Valor do BDI => 32,95			Valor com BDI =>	158,79

	Código	Banco	Descrição	Tipo	Und	Quant.	Valor Unit	Total
Composição	100974	SINAPI	CARGA, MANOBRA E DESCARGA DE SOLOS E MATERIAIS GRANULARES EM CAMINHÃO BASCULANTE 10 M³ - CARGA COM PÁ CARREGADEIRA (CAÇAMBA DE 1,7 A 2,8 M³ / 128 HP) E DESCARGA LIVRE (UNIDADE: M3). AF_07/2020	TRAN - TRANSPORTES, CARGAS E DESCARGAS	m³	1,0000000	7,49	7,49
Composição Auxiliar	5942	SINAPI	PÁ CARREGADEIRA SOBRE RODAS, POTÊNCIA LÍQUIDA 128 HP, CAPACIDADE DA CAÇAMBA 1,7 A 2,8 M3, PESO OPERACIONAL 11632 KG - CHI DIURNO. AF_06/2014	CHOR - CUSTOS HORÁRIOS DE MÁQUINAS E EQUIPAMENTOS	CHI	0,0105000	56,71	0,59
Composição Auxiliar	91386	SINAPI	CAMINHÃO BASCULANTE 10 M3, TRUCADO CABINE SIMPLES, PESO BRUTO TOTAL 23.000 KG, CARGA ÚTIL MÁXIMA 15.935 KG, DISTÂNCIA ENTRE EIXOS 4,80 M, POTÊNCIA 230 CV INCLUSIVE CAÇAMBA METÁLICA - CHP DIURNO. AF_06/2014	CHOR - CUSTOS HORÁRIOS DE MÁQUINAS E EQUIPAMENTOS	CHP	0,0198000	238,92	4,73
Composição Auxiliar	5940	SINAPI	PÁ CARREGADEIRA SOBRE RODAS, POTÊNCIA LÍQUIDA 128 HP, CAPACIDADE DA CAÇAMBA 1,7 A 2,8 M3, PESO OPERACIONAL 11632 KG - CHP DIURNO. AF_06/2014	CHOR - CUSTOS HORÁRIOS DE MÁQUINAS E EQUIPAMENTOS	CHP	0,0083000	151,38	1,25
Composição Auxiliar	91387	SINAPI	CAMINHÃO BASCULANTE 10 M3, TRUCADO CABINE SIMPLES, PESO BRUTO TOTAL 23.000 KG, CARGA ÚTIL MÁXIMA 15.935 KG, DISTÂNCIA ENTRE EIXOS 4,80 M, POTÊNCIA 230 CV INCLUSIVE CAÇAMBA METÁLICA - CHI DIURNO. AF_06/2014	CHOR - CUSTOS HORÁRIOS DE MÁQUINAS E EQUIPAMENTOS	CHI	0,0138000	66,74	0,92
				MO sem LS => 1,05	LS =>	0,00	MO com LS =>	1,05
				Valor do BDI => 1,96			Valor com BDI =>	9,45

	Código	Banco	Descrição	Tipo	Und	Quant.	Valor Unit	Total
Composição	88261	SINAPI	CARPINTEIRO DE ESQUADRIA COM ENCARGOS COMPLEMENTARES	SEDI - SERVIÇOS DIVERSOS	H	1,0000000	20,82	20,82
Composição Auxiliar	95329	SINAPI	CURSO DE CAPACITAÇÃO PARA CARPINTEIRO DE ESQUADRIA (ENCARGOS COMPLEMENTARES) - HORISTA	SEDI - SERVIÇOS DIVERSOS	H	1,0000000	0,27	0,27
Insumo	00043483	SINAPI	EPI - FAMILIA CARPINTEIRO DE FORMAS - HORISTA (ENCARGOS COMPLEMENTARES - COLETADO CAIXA)	Equipamento	H	1,0000000	1,26	1,26
Insumo	00043459	SINAPI	FERRAMENTAS - FAMILIA CARPINTEIRO DE FORMAS - HORISTA (ENCARGOS COMPLEMENTARES - COLETADO CAIXA)	Equipamento	H	1,0000000	0,43	0,43
Insumo	00001214	SINAPI	CARPINTEIRO DE ESQUADRIAS (HORISTA)	Mão de Obra	H	1,0000000	16,18	16,18
Insumo	00037372	SINAPI	EXAMES - HORISTA (COLETADO CAIXA - ENCARGOS COMPLEMENTARES)	Material	H	1,0000000	0,95	0,95
Insumo	00037373	SINAPI	SEGURO - HORISTA (COLETADO CAIXA - ENCARGOS COMPLEMENTARES)	Taxas	H	1,0000000	0,04	0,04
Insumo	00037371	SINAPI	TRANSPORTE - HORISTA (COLETADO CAIXA - ENCARGOS COMPLEMENTARES)	Serviços	H	1,0000000	0,72	0,72
Insumo	00037370	SINAPI	ALIMENTACAO - HORISTA (COLETADO CAIXA - ENCARGOS COMPLEMENTARES)	Material	H	1,0000000	0,97	0,97
				MO sem LS => 16,45	LS =>	0,00	MO com LS =>	16,45
				Valor do BDI => 5,45			Valor com BDI =>	26,27

	Código	Banco	Descrição	Tipo	Und	Quant.	Valor Unit	Total
Composição	88262	SINAPI	CARPINTEIRO DE FORMAS COM ENCARGOS COMPLEMENTARES	SEDI - SERVIÇOS DIVERSOS	H	1,0000000	21,78	21,78
Composição Auxiliar	95330	SINAPI	CURSO DE CAPACITAÇÃO PARA CARPINTEIRO DE FÔRMAS (ENCARGOS COMPLEMENTARES) - HORISTA	SEDI - SERVIÇOS DIVERSOS	H	1,0000000	0,22	0,22
Insumo	00037370	SINAPI	ALIMENTACAO - HORISTA (COLETADO CAIXA - ENCARGOS COMPLEMENTARES)	Material	H	1,0000000	0,97	0,97
Insumo	00043483	SINAPI	EPI - FAMILIA CARPINTEIRO DE FORMAS - HORISTA (ENCARGOS COMPLEMENTARES - COLETADO CAIXA)	Equipamento	H	1,0000000	1,26	1,26
Insumo	00037372	SINAPI	EXAMES - HORISTA (COLETADO CAIXA - ENCARGOS COMPLEMENTARES)	Material	H	1,0000000	0,95	0,95
Insumo	00001213	SINAPI	CARPINTEIRO DE FORMAS PARA CONCRETO (HORISTA)	Mão de Obra	H	1,0000000	17,19	17,19
Insumo	00037373	SINAPI	SEGURO - HORISTA (COLETADO CAIXA - ENCARGOS COMPLEMENTARES)	Taxas	H	1,0000000	0,04	0,04
Insumo	00037371	SINAPI	TRANSPORTE - HORISTA (COLETADO CAIXA - ENCARGOS COMPLEMENTARES)	Serviços	H	1,0000000	0,72	0,72
Insumo	00043459	SINAPI	FERRAMENTAS - FAMILIA CARPINTEIRO DE FORMAS - HORISTA (ENCARGOS COMPLEMENTARES - COLETADO CAIXA)	Equipamento	H	1,0000000	0,43	0,43
				MO sem LS => 17,41	LS =>	0,00	MO com LS =>	17,41
				Valor do BDI => 5,70			Valor com BDI =>	27,48

	Código	Banco	Descrição	Tipo	Und	Quant.	Valor Unit	Total
Composição	91534	SINAPI	COMPACTADOR DE SOLOS DE PERCUSSÃO (SOQUETE) COM MOTOR A GASOLINA 4 TEMPOS, POTÊNCIA 4 CV - CHI DIURNO. AF_08/2015	CHOR - CUSTOS HORÁRIOS DE MÁQUINAS E EQUIPAMENTOS	CHI	1,0000000	19,61	19,61
Composição Auxiliar	88297	SINAPI	OPERADOR DE MÁQUINAS E EQUIPAMENTOS COM ENCARGOS COMPLEMENTARES	SEDI - SERVIÇOS DIVERSOS	H	1,0000000	18,69	18,69

Composição Auxiliar	91529	SINAPI	COMPACTADOR DE SOLOS DE PERCUSSÃO (SOQUETE) COM MOTOR A GASOLINA 4 TEMPOS, POTÊNCIA 4 CV - DEPRECIAÇÃO. AF_08/2015	CHOR - CUSTOS HORÁRIOS DE MÁQUINAS E EQUIPAMENTOS	H	1,0000000	0,73	0,73
Composição Auxiliar	91530	SINAPI	COMPACTADOR DE SOLOS DE PERCUSSÃO (SOQUETE) COM MOTOR A GASOLINA 4 TEMPOS, POTÊNCIA 4 CV - JUROS. AF_08/2015	CHOR - CUSTOS HORÁRIOS DE MÁQUINAS E EQUIPAMENTOS	H	1,0000000	0,19	0,19
				MO sem LS => 15,24		LS => 0,00	MO com LS =>	15,24
				Valor do BDI => 5,13			Valor com BDI =>	24,74

	Código	Banco	Descrição	Tipo	Und	Quant.	Valor Unit	Total
Composição	91533	SINAPI	COMPACTADOR DE SOLOS DE PERCUSSÃO (SOQUETE) COM MOTOR A GASOLINA 4 TEMPOS, POTÊNCIA 4 CV - CHP DIURNO. AF_08/2015	CHOR - CUSTOS HORÁRIOS DE MÁQUINAS E EQUIPAMENTOS	CHP	1,0000000	25,97	25,97
Composição Auxiliar	88297	SINAPI	OPERADOR DE MÁQUINAS E EQUIPAMENTOS COM ENCARGOS COMPLEMENTARES	SEDI - SERVIÇOS DIVERSOS	H	1,0000000	18,69	18,69
Composição Auxiliar	91529	SINAPI	COMPACTADOR DE SOLOS DE PERCUSSÃO (SOQUETE) COM MOTOR A GASOLINA 4 TEMPOS, POTÊNCIA 4 CV - DEPRECIAÇÃO. AF_08/2015	CHOR - CUSTOS HORÁRIOS DE MÁQUINAS E EQUIPAMENTOS	H	1,0000000	0,73	0,73
Composição Auxiliar	91532	SINAPI	COMPACTADOR DE SOLOS DE PERCUSSÃO (SOQUETE) COM MOTOR A GASOLINA 4 TEMPOS, POTÊNCIA 4 CV - MATERIAIS NA OPERAÇÃO. AF_08/2015	CHOR - CUSTOS HORÁRIOS DE MÁQUINAS E EQUIPAMENTOS	H	1,0000000	5,45	5,45
Composição Auxiliar	91531	SINAPI	COMPACTADOR DE SOLOS DE PERCUSSÃO (SOQUETE) COM MOTOR A GASOLINA 4 TEMPOS, POTÊNCIA 4 CV - MANUTENÇÃO. AF_08/2015	CHOR - CUSTOS HORÁRIOS DE MÁQUINAS E EQUIPAMENTOS	H	1,0000000	0,91	0,91
Composição Auxiliar	91530	SINAPI	COMPACTADOR DE SOLOS DE PERCUSSÃO (SOQUETE) COM MOTOR A GASOLINA 4 TEMPOS, POTÊNCIA 4 CV - JUROS. AF_08/2015	CHOR - CUSTOS HORÁRIOS DE MÁQUINAS E EQUIPAMENTOS	H	1,0000000	0,19	0,19
				MO sem LS => 15,24		LS => 0,00	MO com LS =>	15,24
				Valor do BDI => 6,80			Valor com BDI =>	32,77

	Código	Banco	Descrição	Tipo	Und	Quant.	Valor Unit	Total
Composição	91529	SINAPI	COMPACTADOR DE SOLOS DE PERCUSSÃO (SOQUETE) COM MOTOR A GASOLINA 4 TEMPOS, POTÊNCIA 4 CV - DEPRECIAÇÃO. AF_08/2015	CHOR - CUSTOS HORÁRIOS DE MÁQUINAS E EQUIPAMENTOS	H	1,0000000	0,73	0,73
Insumo	00013458	SINAPI	COMPACTADOR DE SOLOS DE PERCURSAO (SOQUETE) COM MOTOR A GASOLINA 4 TEMPOS DE 4 HP (4 CV)	Equipamento	UN	0,0000533	13.709,07	0,73
				MO sem LS => 0,00		LS => 0,00	MO com LS =>	0,00
				Valor do BDI => 0,19			Valor com BDI =>	0,92

	Código	Banco	Descrição	Tipo	Und	Quant.	Valor Unit	Total
Composição	91530	SINAPI	COMPACTADOR DE SOLOS DE PERCUSSÃO (SOQUETE) COM MOTOR A GASOLINA 4 TEMPOS, POTÊNCIA 4 CV - JUROS. AF_08/2015	CHOR - CUSTOS HORÁRIOS DE MÁQUINAS E EQUIPAMENTOS	H	1,0000000	0,19	0,19
Insumo	00013458	SINAPI	COMPACTADOR DE SOLOS DE PERCURSAO (SOQUETE) COM MOTOR A GASOLINA 4 TEMPOS DE 4 HP (4 CV)	Equipamento	UN	0,0000143	13.709,07	0,19
				MO sem LS => 0,00		LS => 0,00	MO com LS =>	0,00
				Valor do BDI => 0,04			Valor com BDI =>	0,23

	Código	Banco	Descrição	Tipo	Und	Quant.	Valor Unit	Total
Composição	91531	SINAPI	COMPACTADOR DE SOLOS DE PERCUSSÃO (SOQUETE) COM MOTOR A GASOLINA 4 TEMPOS, POTÊNCIA 4 CV - MANUTENÇÃO. AF_08/2015	CHOR - CUSTOS HORÁRIOS DE MÁQUINAS E EQUIPAMENTOS	H	1,0000000	0,91	0,91
Insumo	00013458	SINAPI	COMPACTADOR DE SOLOS DE PERCURSAO (SOQUETE) COM MOTOR A GASOLINA 4 TEMPOS DE 4 HP (4 CV)	Equipamento	UN	0,0000667	13.709,07	0,91
				MO sem LS => 0,00		LS => 0,00	MO com LS =>	0,00
				Valor do BDI => 0,23			Valor com BDI =>	1,14

	Código	Banco	Descrição	Tipo	Und	Quant.	Valor Unit	Total
Composição	91532	SINAPI	COMPACTADOR DE SOLOS DE PERCUSSÃO (SOQUETE) COM MOTOR A GASOLINA 4 TEMPOS, POTÊNCIA 4 CV - MATERIAIS NA OPERAÇÃO. AF_08/2015	CHOR - CUSTOS HORÁRIOS DE MÁQUINAS E EQUIPAMENTOS	H	1,0000000	5,45	5,45
Insumo	00004222	SINAPI	GASOLINA COMUM	Material	L	1,0300000	5,30	5,45
				MO sem LS => 0,00		LS => 0,00	MO com LS =>	0,00
				Valor do BDI => 1,42			Valor com BDI =>	6,87

	Código	Banco	Descrição	Tipo	Und	Quant.	Valor Unit	Total
Composição	94964	SINAPI	CONCRETO FCK = 20MPA, TRAÇO 1:2,7:3 (EM MASSA SECA DE CIMENTO/ AREIA MÉDIA/ BRITA 1) - PREPARO MECÂNICO COM BETONEIRA 400 L. AF_05/2021	FUES - FUNDAÇÕES E ESTRUTURAS	m³	1,0000000	471,52	471,52
Composição Auxiliar	88316	SINAPI	SERVENTE COM ENCARGOS COMPLEMENTARES	SEDI - SERVIÇOS DIVERSOS	H	2,5333000	17,51	44,35
Composição Auxiliar	88377	SINAPI	OPERADOR DE BETONEIRA ESTACIONÁRIA/MISTURADOR COM ENCARGOS COMPLEMENTARES	SEDI - SERVIÇOS DIVERSOS	H	1,6046000	16,86	27,05
Composição Auxiliar	88831	SINAPI	BETONEIRA CAPACIDADE NOMINAL DE 400 L, CAPACIDADE DE MISTURA 280 L, MOTOR ELÉTRICO TRIFÁSICO POTÊNCIA DE 2 CV, SEM CARREGADOR - CHI DIURNO. AF_05/2023	CHOR - CUSTOS HORÁRIOS DE MÁQUINAS E EQUIPAMENTOS	CHI	0,7787000	0,33	0,25
Composição Auxiliar	88830	SINAPI	BETONEIRA CAPACIDADE NOMINAL DE 400 L, CAPACIDADE DE MISTURA 280 L, MOTOR ELÉTRICO TRIFÁSICO POTÊNCIA DE 2 CV, SEM CARREGADOR - CHP DIURNO. AF_05/2023	CHOR - CUSTOS HORÁRIOS DE MÁQUINAS E EQUIPAMENTOS	CHP	0,8259000	1,77	1,46
Insumo	00001379	SINAPI	CIMENTO PORTLAND COMPOSTO CP II-32	Material	KG	322,9777000	0,72	232,54
Insumo	00004721	SINAPI	PEDRA BRITADA N. 1 (9,5 A 19 MM) POSTO PEDREIRA/FORNECEDOR, SEM FRETE	Material	M³	0,5872000	131,82	77,40
Insumo	00000370	SINAPI	AREIA MEDIA - POSTO JAZIDA/FORNECEDOR (RETIRADO NA JAZIDA, SEM TRANSPORTE)	Material	M³	0,7558000	117,06	88,47
				MO sem LS => 54,72		LS => 0,00	MO com LS =>	54,72
				Valor do BDI => 123,49			Valor com BDI =>	595,01

	Código	Banco	Descrição	Tipo	Und	Quant.	Valor Unit	Total
Composição	94970	SINAPI	CONCRETO FCK = 20MPA, TRAÇO 1:2,7:3 (EM MASSA SECA DE CIMENTO/ AREIA MÉDIA/ BRITA 1) - PREPARO MECÂNICO COM BETONEIRA 600 L. AF_05/2021	FUES - FUNDAÇÕES E ESTRUTURAS	m³	1,0000000	462,21	462,21
Composição Auxiliar	88316	SINAPI	SERVENTE COM ENCARGOS COMPLEMENTARES	SEDI - SERVIÇOS DIVERSOS	H	2,0267000	17,51	35,48
Composição Auxiliar	88377	SINAPI	OPERADOR DE BETONEIRA ESTACIONÁRIA/MISTURADOR COM ENCARGOS COMPLEMENTARES	SEDI - SERVIÇOS DIVERSOS	H	1,2768000	16,86	21,52
Composição Auxiliar	89226	SINAPI	BETONEIRA CAPACIDADE NOMINAL DE 600 L, CAPACIDADE DE MISTURA 360 L, MOTOR ELÉTRICO TRIFÁSICO POTÊNCIA DE 4 CV, SEM CARREGADOR - CHI DIURNO. AF_05/2023	CHOR - CUSTOS HORÁRIOS DE MÁQUINAS E EQUIPAMENTOS	CHI	0,6197000	1,39	0,86
Composição Auxiliar	89225	SINAPI	BETONEIRA CAPACIDADE NOMINAL DE 600 L, CAPACIDADE DE MISTURA 360 L, MOTOR ELÉTRICO TRIFÁSICO POTÊNCIA DE 4 CV, SEM CARREGADOR - CHP DIURNO. AF_05/2023	CHOR - CUSTOS HORÁRIOS DE MÁQUINAS E EQUIPAMENTOS	CHP	0,6572000	4,94	3,24
Insumo	00001379	SINAPI	CIMENTO PORTLAND COMPOSTO CP II-32	Material	KG	325,1589000	0,72	234,11
Insumo	00000370	SINAPI	AREIA MEDIA - POSTO JAZIDA/FORNECEDOR (RETIRADO NA JAZIDA, SEM TRANSPORTE)	Material	M³	0,7609000	117,06	89,07
Insumo	00004721	SINAPI	PEDRA BRITADA N. 1 (9,5 A 19 MM) POSTO PEDREIRA/FORNECEDOR, SEM FRETE	Material	M³	0,5912000	131,82	77,93
				MO sem LS => 43,69		LS => 0,00	MO com LS =>	43,69
				Valor do BDI => 121,05			Valor com BDI =>	583,26

	Código	Banco	Descrição	Tipo	Und	Quant.	Valor Unit	Total

Composição	94971	SINAPI	CONCRETO FCK = 25MPA, TRAÇO 1:2,3:2,7 (EM MASSA SECA DE CIMENTO/ AREIA MÉDIA/ BRITA 1) - PREPARO MECÂNICO COM BETONEIRA 600 L. AF 05/2021	FUES - FUNDAÇÕES E ESTRUTURAS	m³	1,0000000	486,36	486,36
Composição Auxiliar	89226	SINAPI	BETONEIRA CAPACIDADE NOMINAL DE 600 L, CAPACIDADE DE MISTURA 360 L, MOTOR ELÉTRICO TRIFÁSICO POTÊNCIA DE 4 CV, SEM CARREGADOR - CHI DIURNO. AF_05/2023	CHOR - CUSTOS HORÁRIOS DE MÁQUINAS E EQUIPAMENTOS	CHI	0,6067000	1,39	0,84
Composição Auxiliar	89225	SINAPI	BETONEIRA CAPACIDADE NOMINAL DE 600 L, CAPACIDADE DE MISTURA 360 L, MOTOR ELÉTRICO TRIFÁSICO POTÊNCIA DE 4 CV, SEM CARREGADOR - CHP DIURNO. AF_05/2023	CHOR - CUSTOS HORÁRIOS DE MÁQUINAS E EQUIPAMENTOS	CHP	0,6434000	4,94	3,17
Composição Auxiliar	88377	SINAPI	OPERADOR DE BETONEIRA ESTACIONÁRIA/MISTURADOR COM ENCARGOS COMPLEMENTARES	SEDI - SERVIÇOS DIVERSOS	H	1,2501000	16,86	21,07
Composição Auxiliar	88316	SINAPI	SERVENTE COM ENCARGOS COMPLEMENTARES	SEDI - SERVIÇOS DIVERSOS	H	1,9792000	17,51	34,65
Insumo	00001379	SINAPI	CIMENTO PORTLAND COMPOSTO CP II-32	Material	KG	364,9433000	0,72	262,75
Insumo	00004721	SINAPI	PEDRA BRITADA N. 1 (9,5 A 19 MM) POSTO PEDREIRA/FORNECEDOR, SEM FRETE	Material	M³	0,5972000	131,82	78,72
Insumo	00000370	SINAPI	AREIA MEDIA - POSTO JAZIDA/FORNECEDOR (RETIRADO NA JAZIDA, SEM TRANSPORTE)	Material	M³	0,7275000	117,06	85,16
				MO sem LS => 42,70	LS =>	0,00	MO com LS =>	42,70
				Valor do BDI => 127,37			Valor com BDI =>	613,73

	Código	Banco	Descrição	Tipo	Und	Quant.	Valor Unit	Total
Composição	94972	SINAPI	CONCRETO FCK = 30MPA, TRAÇO 1:2,1:2,5 (EM MASSA SECA DE CIMENTO/ AREIA MÉDIA/ BRITA 1) - PREPARO MECÂNICO COM BETONEIRA 600 L. AF 05/2021	FUES - FUNDAÇÕES E ESTRUTURAS	m³	1,0000000	502,33	502,33
Composição Auxiliar	89226	SINAPI	BETONEIRA CAPACIDADE NOMINAL DE 600 L, CAPACIDADE DE MISTURA 360 L, MOTOR ELÉTRICO TRIFÁSICO POTÊNCIA DE 4 CV, SEM CARREGADOR - CHI DIURNO. AF_05/2023	CHOR - CUSTOS HORÁRIOS DE MÁQUINAS E EQUIPAMENTOS	CHI	0,6018000	1,39	0,83
Composição Auxiliar	88316	SINAPI	SERVENTE COM ENCARGOS COMPLEMENTARES	SEDI - SERVIÇOS DIVERSOS	H	1,9633000	17,51	34,37
Composição Auxiliar	88377	SINAPI	OPERADOR DE BETONEIRA ESTACIONÁRIA/MISTURADOR COM ENCARGOS COMPLEMENTARES	SEDI - SERVIÇOS DIVERSOS	H	1,2400000	16,86	20,90
Composição Auxiliar	89225	SINAPI	BETONEIRA CAPACIDADE NOMINAL DE 600 L, CAPACIDADE DE MISTURA 360 L, MOTOR ELÉTRICO TRIFÁSICO POTÊNCIA DE 4 CV, SEM CARREGADOR - CHP DIURNO. AF_05/2023	CHOR - CUSTOS HORÁRIOS DE MÁQUINAS E EQUIPAMENTOS	CHP	0,6382000	4,94	3,15
Insumo	00004721	SINAPI	PEDRA BRITADA N. 1 (9,5 A 19 MM) POSTO PEDREIRA/FORNECEDOR, SEM FRETE	Material	M³	0,5927000	131,82	78,12
Insumo	00001379	SINAPI	CIMENTO PORTLAND COMPOSTO CP II-32	Material	KG	391,1663000	0,72	281,63
Insumo	00000370	SINAPI	AREIA MEDIA - POSTO JAZIDA/FORNECEDOR (RETIRADO NA JAZIDA, SEM TRANSPORTE)	Material	M³	0,7119000	117,06	83,33
				MO sem LS => 42,35	LS =>	0,00	MO com LS =>	42,35
				Valor do BDI => 131,56			Valor com BDI =>	633,89

	Código	Banco	Descrição	Tipo	Und	Quant.	Valor Unit	Total
Composição	94974	SINAPI	CONCRETO MAGRO PARA LASTRO, TRAÇO 1:4,5:4,5 (EM MASSA SECA DE CIMENTO/ AREIA MÉDIA/ BRITA 1) - PREPARO MANUAL. AF_05/2021	FUES - FUNDAÇÕES E ESTRUTURAS	m³	1,0000000	446,32	446,32
Composição Auxiliar	88316	SINAPI	SERVENTE COM ENCARGOS COMPLEMENTARES	SEDI - SERVIÇOS DIVERSOS	H	6,2858000	17,51	110,06
Insumo	00000370	SINAPI	AREIA MEDIA - POSTO JAZIDA/FORNECEDOR (RETIRADO NA JAZIDA, SEM TRANSPORTE)	Material	M³	0,8538000	117,06	99,94
Insumo	00004721	SINAPI	PEDRA BRITADA N. 1 (9,5 A 19 MM) POSTO PEDREIRA/FORNECEDOR, SEM FRETE	Material	M³	0,5971000	131,82	78,70
Insumo	00001379	SINAPI	CIMENTO PORTLAND COMPOSTO CP II-32	Material	KG	218,9300000	0,72	157,62
				MO sem LS => 82,40	LS =>	0,00	MO com LS =>	82,40
				Valor do BDI => 116,89			Valor com BDI =>	563,21

	Código	Banco	Descrição	Tipo	Und	Quant.	Valor Unit	Total
Composição	94968	SINAPI	CONCRETO MAGRO PARA LASTRO, TRAÇO 1:4,5:4,5 (EM MASSA SECA DE CIMENTO/ AREIA MÉDIA/ BRITA 1) - PREPARO MECÂNICO COM BETONEIRA 600 L. AF 05/2021	FUES - FUNDAÇÕES E ESTRUTURAS	m³	1,0000000	391,44	391,44
Composição Auxiliar	89226	SINAPI	BETONEIRA CAPACIDADE NOMINAL DE 600 L, CAPACIDADE DE MISTURA 360 L, MOTOR ELÉTRICO TRIFÁSICO POTÊNCIA DE 4 CV, SEM CARREGADOR - CHI DIURNO. AF_05/2023	CHOR - CUSTOS HORÁRIOS DE MÁQUINAS E EQUIPAMENTOS	CHI	0,6462000	1,39	0,89
Composição Auxiliar	88377	SINAPI	OPERADOR DE BETONEIRA ESTACIONÁRIA/MISTURADOR COM ENCARGOS COMPLEMENTARES	SEDI - SERVIÇOS DIVERSOS	H	1,3315000	16,86	22,44
Composição Auxiliar	88316	SINAPI	SERVENTE COM ENCARGOS COMPLEMENTARES	SEDI - SERVIÇOS DIVERSOS	H	2,1058000	17,51	36,87
Composição Auxiliar	89225	SINAPI	BETONEIRA CAPACIDADE NOMINAL DE 600 L, CAPACIDADE DE MISTURA 360 L, MOTOR ELÉTRICO TRIFÁSICO POTÊNCIA DE 4 CV, SEM CARREGADOR - CHP DIURNO. AF_05/2023	CHOR - CUSTOS HORÁRIOS DE MÁQUINAS E EQUIPAMENTOS	CHP	0,6853000	4,94	3,38
Insumo	00004721	SINAPI	PEDRA BRITADA N. 1 (9,5 A 19 MM) POSTO PEDREIRA/FORNECEDOR, SEM FRETE	Material	M³	0,5821000	131,82	76,73
Insumo	00001379	SINAPI	CIMENTO PORTLAND COMPOSTO CP II-32	Material	KG	213,4531000	0,72	153,68
Insumo	00000370	SINAPI	AREIA MEDIA - POSTO JAZIDA/FORNECEDOR (RETIRADO NA JAZIDA, SEM TRANSPORTE)	Material	M³	0,8325000	117,06	97,45
				MO sem LS => 45,45	LS =>	0,00	MO com LS =>	45,45
				Valor do BDI => 102,51			Valor com BDI =>	493,95

	Código	Banco	Descrição	Tipo	Und	Quant.	Valor Unit	Total
Composição	104749	SINAPI	CONECTOR GRAMPO METÁLICO TIPO OLHAL, PARA SPDA, PARA HASTE DE ATERRAMENTO DE 3/4" E CABOS DE 10 A 50 MM2 - FORNECIMENTO E INSTALAÇÃO. AF_08/2023	INEL - INSTALAÇÃO ELÉTRICA/ELETRIFICAÇÃO E ILUMINAÇÃO EXTERNA	UN	1,0000000	16,32	16,32
Composição Auxiliar	88264	SINAPI	ELETRICISTA COM ENCARGOS COMPLEMENTARES	SEDI - SERVIÇOS DIVERSOS	H	0,1863000	23,03	4,29
Composição Auxiliar	88247	SINAPI	AUXILIAR DE ELETRICISTA COM ENCARGOS COMPLEMENTARES	SEDI - SERVIÇOS DIVERSOS	H	0,1863000	18,93	3,52
Insumo	00000416	SINAPI	GRAMPO METALICO TIPO OLHAL PARA HASTE DE ATERRAMENTO DE 3/4", CONDUTOR DE *10* A 50 MM2	Material	UN	1,0000000	8,51	8,51
				MO sem LS => 6,14	LS =>	0,00	MO com LS =>	6,14
				Valor do BDI => 4,27			Valor com BDI =>	20,59

	Código	Banco	Descrição	Tipo	Und	Quant.	Valor Unit	Total
Composição	96977	SINAPI	CORDOALHA DE COBRE NU 50 MM², ENTERRADA - FORNECIMENTO E INSTALAÇÃO. AF 08/2023	INEL - INSTALAÇÃO ELÉTRICA/ELETRIFICAÇÃO E	M	1,0000000	54,11	54,11
Composição Auxiliar	88264	SINAPI	ELETRICISTA COM ENCARGOS COMPLEMENTARES	SEDI - SERVIÇOS DIVERSOS	H	0,0331000	23,03	0,76
Composição Auxiliar	88247	SINAPI	AUXILIAR DE ELETRICISTA COM ENCARGOS COMPLEMENTARES	SEDI - SERVIÇOS DIVERSOS	H	0,0331000	18,93	0,62
Insumo	00000867	SINAPI	CABO DE COBRE NU 50 MM2 MEIO-DURO	Material	M	1,0500000	50,22	52,73
				MO sem LS => 1,08	LS =>	0,00	MO com LS =>	1,08
				Valor do BDI => 14,17			Valor com BDI =>	68,28

	Código	Banco	Descrição	Tipo	Und	Quant.	Valor Unit	Total

Composição	92794	SINAPI	CORTE E DOBRA DE AÇO CA-50, DIÂMETRO DE 10,0 MM, UTILIZADO EM ESTRUTURAS DIVERSAS, EXCETO LAJES. AF_12/2015	FUES - FUNDAÇÕES E ESTRUTURAS	KG	1,0000000	9,40	9,40
Composição Auxiliar	88238	SINAPI	AJUDANTE DE ARMADOR COM ENCARGOS COMPLEMENTARES	SEDI - SERVIÇOS DIVERSOS	H	0,0018000	18,52	0,03
Composição Auxiliar	88245	SINAPI	ARMADOR COM ENCARGOS COMPLEMENTARES	SEDI - SERVIÇOS DIVERSOS	H	0,0125000	21,90	0,27
Insumo	00000034	SINAPI	ACO CA-50, 10,0 MM, VERGALHAO	Material	KG	1,1100000	8,20	9,10
				MO sem LS => 0,23	LS =>	0,00	MO com LS =>	0,23
				Valor do BDI => 2,46			Valor com BDI =>	11,86

	Código	Banco	Descrição	Tipo	Und	Quant.	Valor Unit	Total
Composição	92803	SINAPI	CORTE E DOBRA DE AÇO CA-50, DIÂMETRO DE 10,0 MM. AF_06/2022	FUES - FUNDAÇÕES E ESTRUTURAS	KG	1,0000000	9,31	9,31
Composição Auxiliar	88245	SINAPI	ARMADOR COM ENCARGOS COMPLEMENTARES	SEDI - SERVIÇOS DIVERSOS	H	0,0088000	21,90	0,19
Composição Auxiliar	88238	SINAPI	AJUDANTE DE ARMADOR COM ENCARGOS COMPLEMENTARES	SEDI - SERVIÇOS DIVERSOS	H	0,0014000	18,52	0,02
Insumo	00000034	SINAPI	ACO CA-50, 10,0 MM, VERGALHAO	Material	KG	1,1100000	8,20	9,10
				MO sem LS => 0,16	LS =>	0,00	MO com LS =>	0,16
				Valor do BDI => 2,43			Valor com BDI =>	11,74

	Código	Banco	Descrição	Tipo	Und	Quant.	Valor Unit	Total
Composição	92804	SINAPI	CORTE E DOBRA DE AÇO CA-50, DIÂMETRO DE 12,5 MM. AF_06/2022	FUES - FUNDAÇÕES E ESTRUTURAS	KG	1,0000000	7,99	7,99
Composição Auxiliar	88245	SINAPI	ARMADOR COM ENCARGOS COMPLEMENTARES	SEDI - SERVIÇOS DIVERSOS	H	0,0048000	21,90	0,10
Composição Auxiliar	88238	SINAPI	AJUDANTE DE ARMADOR COM ENCARGOS COMPLEMENTARES	SEDI - SERVIÇOS DIVERSOS	H	0,0008000	18,52	0,01
Insumo	00043055	SINAPI	ACO CA-50, 12,5 MM OU 16,0 MM, VERGALHAO	Material	KG	1,1100000	7,10	7,88
				MO sem LS => 0,09	LS =>	0,00	MO com LS =>	0,09
				Valor do BDI => 2,09			Valor com BDI =>	10,08

	Código	Banco	Descrição	Tipo	Und	Quant.	Valor Unit	Total
Composição	92801	SINAPI	CORTE E DOBRA DE AÇO CA-50, DIÂMETRO DE 6,3 MM. AF_06/2022	FUES - FUNDAÇÕES E ESTRUTURAS	KG	1,0000000	10,01	10,01
Composição Auxiliar	88245	SINAPI	ARMADOR COM ENCARGOS COMPLEMENTARES	SEDI - SERVIÇOS DIVERSOS	H	0,0310000	21,90	0,67
Composição Auxiliar	88238	SINAPI	AJUDANTE DE ARMADOR COM ENCARGOS COMPLEMENTARES	SEDI - SERVIÇOS DIVERSOS	H	0,0051000	18,52	0,09
Insumo	00000032	SINAPI	ACO CA-50, 6,3 MM, VERGALHAO	Material	KG	1,0700000	8,65	9,25
				MO sem LS => 0,60	LS =>	0,00	MO com LS =>	0,60
				Valor do BDI => 2,62			Valor com BDI =>	12,63

	Código	Banco	Descrição	Tipo	Und	Quant.	Valor Unit	Total
Composição	92802	SINAPI	CORTE E DOBRA DE AÇO CA-50, DIÂMETRO DE 8,0 MM. AF_06/2022	FUES - FUNDAÇÕES E ESTRUTURAS	KG	1,0000000	10,05	10,05
Composição Auxiliar	88238	SINAPI	AJUDANTE DE ARMADOR COM ENCARGOS COMPLEMENTARES	SEDI - SERVIÇOS DIVERSOS	H	0,0026000	18,52	0,04
Composição Auxiliar	88245	SINAPI	ARMADOR COM ENCARGOS COMPLEMENTARES	SEDI - SERVIÇOS DIVERSOS	H	0,0162000	21,90	0,35
Insumo	00000033	SINAPI	ACO CA-50, 8,0 MM, VERGALHAO	Material	KG	1,1100000	8,71	9,66
				MO sem LS => 0,31	LS =>	0,00	MO com LS =>	0,31
				Valor do BDI => 2,63			Valor com BDI =>	12,68

	Código	Banco	Descrição	Tipo	Und	Quant.	Valor Unit	Total
Composição	92799	SINAPI	CORTE E DOBRA DE AÇO CA-60, DIÂMETRO DE 4,2 MM. AF_06/2022	FUES - FUNDAÇÕES E ESTRUTURAS	KG	1,0000000	10,62	10,62
Composição Auxiliar	88238	SINAPI	AJUDANTE DE ARMADOR COM ENCARGOS COMPLEMENTARES	SEDI - SERVIÇOS DIVERSOS	H	0,0152000	18,52	0,28
Composição Auxiliar	88245	SINAPI	ARMADOR COM ENCARGOS COMPLEMENTARES	SEDI - SERVIÇOS DIVERSOS	H	0,0933000	21,90	2,04
Insumo	00043059	SINAPI	ACO CA-60, 4,2 MM, OU 5,0 MM, OU 6,0 MM, OU 7,0 MM, VERGALHAO	Material	KG	1,0700000	7,76	8,30
				MO sem LS => 1,83	LS =>	0,00	MO com LS =>	1,83
				Valor do BDI => 2,78			Valor com BDI =>	13,40

	Código	Banco	Descrição	Tipo	Und	Quant.	Valor Unit	Total
Composição	92800	SINAPI	CORTE E DOBRA DE AÇO CA-60, DIÂMETRO DE 5,0 MM. AF_06/2022	FUES - FUNDAÇÕES E ESTRUTURAS	KG	1,0000000	9,74	9,74
Composição Auxiliar	88245	SINAPI	ARMADOR COM ENCARGOS COMPLEMENTARES	SEDI - SERVIÇOS DIVERSOS	H	0,0581000	21,90	1,27
Composição Auxiliar	88238	SINAPI	AJUDANTE DE ARMADOR COM ENCARGOS COMPLEMENTARES	SEDI - SERVIÇOS DIVERSOS	H	0,0095000	18,52	0,17
Insumo	00043059	SINAPI	ACO CA-60, 4,2 MM, OU 5,0 MM, OU 6,0 MM, OU 7,0 MM, VERGALHAO	Material	KG	1,0700000	7,76	8,30
				MO sem LS => 1,14	LS =>	0,00	MO com LS =>	1,14
				Valor do BDI => 2,55			Valor com BDI =>	12,29

	Código	Banco	Descrição	Tipo	Und	Quant.	Valor Unit	Total
Composição	86936	SINAPI	CUBA DE EMBUTIR DE AÇO INOXIDÁVEL MÉDIA, INCLUSO VÁLVULA TIPO AMERICANA E SIFÃO TIPO GARRAFA EM METAL CROMADO - FORNECIMENTO E INSTALAÇÃO. AF_01/2020	INHI - INSTALAÇÕES HIDROS SANITÁRIAS	UN	1,0000000	451,90	451,90
Composição Auxiliar	86881	SINAPI	SIFÃO DO TIPO GARRAFA EM METAL CROMADO 1 X 1.1/2" - FORNECIMENTO E INSTALAÇÃO. AF_01/2020	INHI - INSTALAÇÕES HIDROS SANITÁRIAS	UN	1,0000000	198,46	198,46
Composição Auxiliar	86900	SINAPI	CUBA DE EMBUTIR RETANGULAR DE AÇO INOXIDÁVEL, 46 X 30 X 12 CM - FORNECIMENTO E INSTALAÇÃO. AF_01/2020	INHI - INSTALAÇÕES HIDROS SANITÁRIAS	UN	1,0000000	183,32	183,32
Composição Auxiliar	86878	SINAPI	VÁLVULA EM METAL CROMADO TIPO AMERICANA 3.1/2" X 1.1/2" PARA PIA - FORNECIMENTO E INSTALAÇÃO. AF_01/2020	INHI - INSTALAÇÕES HIDROS SANITÁRIAS	UN	1,0000000	70,12	70,12
				MO sem LS => 20,25	LS =>	0,00	MO com LS =>	20,25
				Valor do BDI => 118,35			Valor com BDI =>	570,25

	Código	Banco	Descrição	Tipo	Und	Quant.	Valor Unit	Total
Composição	86900	SINAPI	CUBA DE EMBUTIR RETANGULAR DE AÇO INOXIDÁVEL, 46 X 30 X 12 CM - FORNECIMENTO E INSTALAÇÃO. AF_01/2020	INHI - INSTALAÇÕES HIDROS SANITÁRIAS	UN	1,0000000	183,32	183,32
Composição Auxiliar	88274	SINAPI	MARMORISTA/GRANITEIRO COM ENCARGOS COMPLEMENTARES	SEDI - SERVIÇOS DIVERSOS	H	0,4774000	21,97	10,48
Composição Auxiliar	88316	SINAPI	SERVENTE COM ENCARGOS COMPLEMENTARES	SEDI - SERVIÇOS DIVERSOS	H	0,1504000	17,51	2,63
Insumo	00004823	SINAPI	MASSA PLASTICA PARA MARMORE/GRANITO	Material	KG	0,2974000	33,73	10,03
Insumo	00001743	SINAPI	CUBA ACO INOX (AISI 304) DE EMBUTIR COM VALVULA 3 1/2 ", DE *46 X 30 X 12* CM	Material	UN	1,0000000	160,18	160,18
				MO sem LS => 10,31	LS =>	0,00	MO com LS =>	10,31
				Valor do BDI => 48,01			Valor com BDI =>	231,33

	Código	Banco	Descrição	Tipo	Und	Quant.	Valor Unit	Total
Composição	95308	SINAPI	CURSO DE CAPACITAÇÃO PARA AJUDANTE DE ARMADOR (ENCARGOS COMPLEMENTARES) - HORISTA	SEDI - SERVIÇOS DIVERSOS	H	1,0000000	0,18	0,18
Insumo	00006114	SINAPI	AJUDANTE DE ARMADOR (HORISTA)	Mão de Obra	H	0,0132800	13,85	0,18
				MO sem LS => 0,18	LS =>	0,00	MO com LS =>	0,18

				Valor do BDI =>	0,04			Valor com BDI =>	0,22
	Código	**Banco**	**Descrição**	**Tipo**		**Und**	**Quant.**	**Valor Unit**	**Total**
Composição	95309	SINAPI	CURSO DE CAPACITAÇÃO PARA AJUDANTE DE CARPINTEIRO (ENCARGOS COMPLEMENTARES) - HORISTA	SEDI - SERVIÇOS DIVERSOS		H	1,0000000	0,23	0,23
Insumo	00006117	SINAPI	CARPINTEIRO AUXILIAR (HORISTA)	Mão de Obra		H	0,0169900	13,85	0,23
				MO sem LS =>	0,23	LS =>	0,00	MO com LS =>	0,23
				Valor do BDI =>	0,06			Valor com BDI =>	0,29
	Código	**Banco**	**Descrição**	**Tipo**		**Und**	**Quant.**	**Valor Unit**	**Total**
Composição	95310	SINAPI	CURSO DE CAPACITAÇÃO PARA AJUDANTE DE ESTRUTURA METÁLICA (ENCARGOS COMPLEMENTARES) - HORISTA	SEDI - SERVIÇOS DIVERSOS		H	1,0000000	0,18	0,18
Insumo	00044499	SINAPI	AJUDANTE DE ESTRUTURAS METALICAS (HORISTA)	Mão de Obra		H	0,0132800	13,85	0,18
				MO sem LS =>	0,18	LS =>	0,00	MO com LS =>	0,18
				Valor do BDI =>	0,04			Valor com BDI =>	0,22
	Código	**Banco**	**Descrição**	**Tipo**		**Und**	**Quant.**	**Valor Unit**	**Total**
Composição	95313	SINAPI	CURSO DE CAPACITAÇÃO PARA AJUDANTE ESPECIALIZADO (ENCARGOS COMPLEMENTARES) - HORISTA	SEDI - SERVIÇOS DIVERSOS		H	1,0000000	0,18	0,18
Insumo	00000242	SINAPI	AJUDANTE ESPECIALIZADO (HORISTA)	Mão de Obra		H	0,0132800	13,70	0,18
				MO sem LS =>	0,18	LS =>	0,00	MO com LS =>	0,18
				Valor do BDI =>	0,04			Valor com BDI =>	0,22
	Código	**Banco**	**Descrição**	**Tipo**		**Und**	**Quant.**	**Valor Unit**	**Total**
Composição	95314	SINAPI	CURSO DE CAPACITAÇÃO PARA ARMADOR (ENCARGOS COMPLEMENTARES) - HORISTA	SEDI - SERVIÇOS DIVERSOS		H	1,0000000	0,22	0,22
Insumo	00000378	SINAPI	ARMADOR (HORISTA)	Mão de Obra		H	0,0132800	17,19	0,22
				MO sem LS =>	0,22	LS =>	0,00	MO com LS =>	0,22
				Valor do BDI =>	0,05			Valor com BDI =>	0,27
	Código	**Banco**	**Descrição**	**Tipo**		**Und**	**Quant.**	**Valor Unit**	**Total**
Composição	95316	SINAPI	CURSO DE CAPACITAÇÃO PARA AUXILIAR DE ELETRICISTA (ENCARGOS COMPLEMENTARES) - HORISTA	SEDI - SERVIÇOS DIVERSOS		H	1,0000000	0,59	0,59
Insumo	00000247	SINAPI	AJUDANTE DE ELETRICISTA (HORISTA)	Mão de Obra		H	0,0429700	13,85	0,59
				MO sem LS =>	0,59	LS =>	0,00	MO com LS =>	0,59
				Valor do BDI =>	0,15			Valor com BDI =>	0,74
	Código	**Banco**	**Descrição**	**Tipo**		**Und**	**Quant.**	**Valor Unit**	**Total**
Composição	95317	SINAPI	CURSO DE CAPACITAÇÃO PARA AUXILIAR DE ENCANADOR OU BOMBEIRO HIDRÁULICO (ENCARGOS COMPLEMENTARES) - HORISTA	SEDI - SERVIÇOS DIVERSOS		H	1,0000000	0,28	0,28
Insumo	00000246	SINAPI	AUXILIAR DE ENCANADOR OU BOMBEIRO HIDRAULICO (HORISTA)	Mão de Obra		H	0,0207000	13,85	0,28
				MO sem LS =>	0,28	LS =>	0,00	MO com LS =>	0,28
				Valor do BDI =>	0,07			Valor com BDI =>	0,35
	Código	**Banco**	**Descrição**	**Tipo**		**Und**	**Quant.**	**Valor Unit**	**Total**
Composição	95320	SINAPI	CURSO DE CAPACITAÇÃO PARA AUXILIAR DE SERRALHEIRO (ENCARGOS COMPLEMENTARES) - HORISTA	SEDI - SERVIÇOS DIVERSOS		H	1,0000000	0,18	0,18
Insumo	00000252	SINAPI	AJUDANTE DE SERRALHEIRO (HORISTA)	Mão de Obra		H	0,0132800	13,85	0,18
				MO sem LS =>	0,18	LS =>	0,00	MO com LS =>	0,18
				Valor do BDI =>	0,04			Valor com BDI =>	0,22
	Código	**Banco**	**Descrição**	**Tipo**		**Und**	**Quant.**	**Valor Unit**	**Total**
Composição	95324	SINAPI	CURSO DE CAPACITAÇÃO PARA AZULEJISTA OU LADRILHISTA (ENCARGOS COMPLEMENTARES) - HORISTA	SEDI - SERVIÇOS DIVERSOS		H	1,0000000	0,29	0,29
Insumo	00004760	SINAPI	AZULEJISTA OU LADRILHEIRO (HORISTA)	Mão de Obra		H	0,0169900	17,19	0,29
				MO sem LS =>	0,29	LS =>	0,00	MO com LS =>	0,29
				Valor do BDI =>	0,07			Valor com BDI =>	0,36
	Código	**Banco**	**Descrição**	**Tipo**		**Und**	**Quant.**	**Valor Unit**	**Total**
Composição	95329	SINAPI	CURSO DE CAPACITAÇÃO PARA CARPINTEIRO DE ESQUADRIA (ENCARGOS COMPLEMENTARES) - HORISTA	SEDI - SERVIÇOS DIVERSOS		H	1,0000000	0,27	0,27
Insumo	00001214	SINAPI	CARPINTEIRO DE ESQUADRIAS (HORISTA)	Mão de Obra		H	0,0169900	16,18	0,27
				MO sem LS =>	0,27	LS =>	0,00	MO com LS =>	0,27
				Valor do BDI =>	0,07			Valor com BDI =>	0,34
	Código	**Banco**	**Descrição**	**Tipo**		**Und**	**Quant.**	**Valor Unit**	**Total**
Composição	95330	SINAPI	CURSO DE CAPACITAÇÃO PARA CARPINTEIRO DE FÔRMAS (ENCARGOS COMPLEMENTARES) - HORISTA	SEDI - SERVIÇOS DIVERSOS		H	1,0000000	0,22	0,22
Insumo	00001213	SINAPI	CARPINTEIRO DE FORMAS PARA CONCRETO (HORISTA)	Mão de Obra		H	0,0132800	17,19	0,22
				MO sem LS =>	0,22	LS =>	0,00	MO com LS =>	0,22
				Valor do BDI =>	0,05			Valor com BDI =>	0,27
	Código	**Banco**	**Descrição**	**Tipo**		**Und**	**Quant.**	**Valor Unit**	**Total**
Composição	95332	SINAPI	CURSO DE CAPACITAÇÃO PARA ELETRICISTA (ENCARGOS COMPLEMENTARES) - HORISTA	SEDI - SERVIÇOS DIVERSOS		H	1,0000000	0,76	0,76
Insumo	00002436	SINAPI	ELETRICISTA (HORISTA)	Mão de Obra		H	0,0429700	17,78	0,76
				MO sem LS =>	0,76	LS =>	0,00	MO com LS =>	0,76
				Valor do BDI =>	0,19			Valor com BDI =>	0,95
	Código	**Banco**	**Descrição**	**Tipo**		**Und**	**Quant.**	**Valor Unit**	**Total**
Composição	95335	SINAPI	CURSO DE CAPACITAÇÃO PARA ENCANADOR OU BOMBEIRO HIDRÁULICO (ENCARGOS COMPLEMENTARES) - HORISTA	SEDI - SERVIÇOS DIVERSOS		H	1,0000000	0,36	0,36
Insumo	00002696	SINAPI	ENCANADOR OU BOMBEIRO HIDRAULICO (HORISTA)	Mão de Obra		H	0,0207000	17,78	0,36
				MO sem LS =>	0,36	LS =>	0,00	MO com LS =>	0,36
				Valor do BDI =>	0,09			Valor com BDI =>	0,45
	Código	**Banco**	**Descrição**	**Tipo**		**Und**	**Quant.**	**Valor Unit**	**Total**
Composição	95404	SINAPI	CURSO DE CAPACITAÇÃO PARA ENGENHEIRO CIVIL DE OBRA SÊNIOR (ENCARGOS COMPLEMENTARES) - HORISTA	SEDI - SERVIÇOS DIVERSOS		H	1,0000000	1,01	1,01
Insumo	00002708	SINAPI	ENGENHEIRO CIVIL DE OBRA SENIOR (HORISTA)	Mão de Obra		H	0,0169900	60,00	1,01
				MO sem LS =>	1,01	LS =>	0,00	MO com LS =>	1,01
				Valor do BDI =>	0,26			Valor com BDI =>	1,27
	Código	**Banco**	**Descrição**	**Tipo**		**Und**	**Quant.**	**Valor Unit**	**Total**
Composição	95338	SINAPI	CURSO DE CAPACITAÇÃO PARA IMPERMEABILIZADOR (ENCARGOS COMPLEMENTARES) - HORISTA	SEDI - SERVIÇOS DIVERSOS		H	1,0000000	0,36	0,36
Insumo	00012873	SINAPI	IMPERMEABILIZADOR (HORISTA)	Mão de Obra		H	0,0244200	15,09	0,36
				MO sem LS =>	0,36	LS =>	0,00	MO com LS =>	0,36
				Valor do BDI =>	0,09			Valor com BDI =>	0,45
	Código	**Banco**	**Descrição**	**Tipo**		**Und**	**Quant.**	**Valor Unit**	**Total**
Composição	95390	SINAPI	CURSO DE CAPACITAÇÃO PARA JARDINEIRO (ENCARGOS COMPLEMENTARES) - HORISTA	SEDI - SERVIÇOS DIVERSOS		H	1,0000000	0,07	0,07
Insumo	00044503	SINAPI	JARDINEIRO (HORISTA)	Mão de Obra		H	0,0058600	13,61	0,07

				MO sem LS =>	0,07	LS =>	0,00	MO com LS =>	0,07
				Valor do BDI =>	0,01			Valor com BDI =>	0,08
	Código	**Banco**	**Descrição**	**Tipo**		**Und**	**Quant.**	**Valor Unit**	**Total**
Composição	95341	SINAPI	CURSO DE CAPACITAÇÃO PARA MARMORISTA/GRANITEIRO (ENCARGOS COMPLEMENTARES) - HORISTA	SEDI - SERVIÇOS DIVERSOS		H	1,0000000	0,29	0,29
Insumo	00004755	SINAPI	MARMORISTA / GRANITEIRO (HORISTA)	Mão de Obra		H	0,0169900	17,19	0,29
				MO sem LS =>	0,29	LS =>	0,00	MO com LS =>	0,29
				Valor do BDI =>	0,07			Valor com BDI =>	0,36
	Código	**Banco**	**Descrição**	**Tipo**		**Und**	**Quant.**	**Valor Unit**	**Total**
Composição	100298	SINAPI	CURSO DE CAPACITAÇÃO PARA MECÂNICO DE REFRIGERAÇÃO (ENCARGOS COMPLEMENTARES) - HORISTA	SEDI - SERVIÇOS DIVERSOS		H	1,0000000	0,60	0,60
Insumo	00034794	SINAPI	MECANICO DE REFRIGERACAO (HORISTA)	Mão de Obra		H	0,0318400	18,93	0,60
				MO sem LS =>	0,60	LS =>	0,00	MO com LS =>	0,60
				Valor do BDI =>	0,15			Valor com BDI =>	0,75
	Código	**Banco**	**Descrição**	**Tipo**		**Und**	**Quant.**	**Valor Unit**	**Total**
Composição	95405	SINAPI	CURSO DE CAPACITAÇÃO PARA MESTRE DE OBRAS (ENCARGOS COMPLEMENTARES) - HORISTA	SEDI - SERVIÇOS DIVERSOS		H	1,0000000	0,63	0,63
Insumo	00004069	SINAPI	MESTRE DE OBRAS (HORISTA)	Mão de Obra		H	0,0244200	26,00	0,63
				MO sem LS =>	0,63	LS =>	0,00	MO com LS =>	0,63
				Valor do BDI =>	0,16			Valor com BDI =>	0,79
	Código	**Banco**	**Descrição**	**Tipo**		**Und**	**Quant.**	**Valor Unit**	**Total**
Composição	95344	SINAPI	CURSO DE CAPACITAÇÃO PARA MONTADOR DE ESTRUTURA METÁLICA (ENCARGOS COMPLEMENTARES) - HORISTA	SEDI - SERVIÇOS DIVERSOS		H	1,0000000	0,20	0,20
Insumo	00044497	SINAPI	MONTADOR DE ESTRUTURAS METALICAS HORISTA	Mão de Obra		H	0,0132800	15,68	0,20
				MO sem LS =>	0,20	LS =>	0,00	MO com LS =>	0,20
				Valor do BDI =>	0,05			Valor com BDI =>	0,25
	Código	**Banco**	**Descrição**	**Tipo**		**Und**	**Quant.**	**Valor Unit**	**Total**
Composição	95346	SINAPI	CURSO DE CAPACITAÇÃO PARA MOTORISTA DE BASCULANTE (ENCARGOS COMPLEMENTARES) - HORISTA	SEDI - SERVIÇOS DIVERSOS		H	1,0000000	0,13	0,13
Insumo	00020020	SINAPI	MOTORISTA DE CAMINHAO-BASCULANTE (HORISTA)	Mão de Obra		H	0,0058600	23,55	0,13
				MO sem LS =>	0,13	LS =>	0,00	MO com LS =>	0,13
				Valor do BDI =>	0,03			Valor com BDI =>	0,16
	Código	**Banco**	**Descrição**	**Tipo**		**Und**	**Quant.**	**Valor Unit**	**Total**
Composição	95351	SINAPI	CURSO DE CAPACITAÇÃO PARA MOTORISTA OPERADOR DE MUNCK (ENCARGOS COMPLEMENTARES) - HORISTA	SEDI - SERVIÇOS DIVERSOS		H	1,0000000	0,48	0,48
Insumo	00004096	SINAPI	MOTORISTA OPERADOR DE CAMINHAO COM MUNCK (HORISTA)	Mão de Obra		H	0,0188500	25,51	0,48
				MO sem LS =>	0,48	LS =>	0,00	MO com LS =>	0,48
				Valor do BDI =>	0,12			Valor com BDI =>	0,60
	Código	**Banco**	**Descrição**	**Tipo**		**Und**	**Quant.**	**Valor Unit**	**Total**
Composição	95389	SINAPI	CURSO DE CAPACITAÇÃO PARA OPERADOR DE BETONEIRA ESTACIONÁRIA/MISTURADOR (ENCARGOS COMPLEMENTARES) - HORISTA	SEDI - SERVIÇOS DIVERSOS		H	1,0000000	0,12	0,12
Insumo	00037666	SINAPI	OPERADOR DE BETONEIRA ESTACIONARIA / MISTURADOR (HORISTA)	Mão de Obra		H	0,0095700	13,29	0,12
				MO sem LS =>	0,12	LS =>	0,00	MO com LS =>	0,12
				Valor do BDI =>	0,03			Valor com BDI =>	0,15
	Código	**Banco**	**Descrição**	**Tipo**		**Und**	**Quant.**	**Valor Unit**	**Total**
Composição	95357	SINAPI	CURSO DE CAPACITAÇÃO PARA OPERADOR DE ESCAVADEIRA (ENCARGOS COMPLEMENTARES) - HORISTA	SEDI - SERVIÇOS DIVERSOS		H	1,0000000	0,22	0,22
Insumo	00004234	SINAPI	OPERADOR DE ESCAVADEIRA (HORISTA)	Mão de Obra		H	0,0132800	17,19	0,22
				MO sem LS =>	0,22	LS =>	0,00	MO com LS =>	0,22
				Valor do BDI =>	0,05			Valor com BDI =>	0,27
	Código	**Banco**	**Descrição**	**Tipo**		**Und**	**Quant.**	**Valor Unit**	**Total**
Composição	95358	SINAPI	CURSO DE CAPACITAÇÃO PARA OPERADOR DE GUINCHO (ENCARGOS COMPLEMENTARES) - HORISTA	SEDI - SERVIÇOS DIVERSOS		H	1,0000000	0,27	0,27
Insumo	00004253	SINAPI	OPERADOR DE GUINCHO OU GUINCHEIRO (HORISTA)	Mão de Obra		H	0,0188500	14,35	0,27
				MO sem LS =>	0,27	LS =>	0,00	MO com LS =>	0,27
				Valor do BDI =>	0,07			Valor com BDI =>	0,34
	Código	**Banco**	**Descrição**	**Tipo**		**Und**	**Quant.**	**Valor Unit**	**Total**
Composição	95359	SINAPI	CURSO DE CAPACITAÇÃO PARA OPERADOR DE GUINDASTE (ENCARGOS COMPLEMENTARES) - HORISTA	SEDI - SERVIÇOS DIVERSOS		H	1,0000000	0,33	0,33
Insumo	00004254	SINAPI	OPERADOR DE GUINDASTE (HORISTA)	Mão de Obra		H	0,0188500	17,83	0,33
				MO sem LS =>	0,33	LS =>	0,00	MO com LS =>	0,33
				Valor do BDI =>	0,08			Valor com BDI =>	0,41
	Código	**Banco**	**Descrição**	**Tipo**		**Und**	**Quant.**	**Valor Unit**	**Total**
Composição	95360	SINAPI	CURSO DE CAPACITAÇÃO PARA OPERADOR DE MÁQUINAS E EQUIPAMENTOS (ENCARGOS COMPLEMENTARES) - HORISTA	SEDI - SERVIÇOS DIVERSOS		H	1,0000000	0,19	0,19
Insumo	00004230	SINAPI	OPERADOR DE MAQUINAS E TRATORES DIVERSOS - TERRAPLANAGEM (HORISTA)	Mão de Obra		H	0,0132800	15,05	0,19
				MO sem LS =>	0,19	LS =>	0,00	MO com LS =>	0,19
				Valor do BDI =>	0,04			Valor com BDI =>	0,23
	Código	**Banco**	**Descrição**	**Tipo**		**Und**	**Quant.**	**Valor Unit**	**Total**
Composição	95364	SINAPI	CURSO DE CAPACITAÇÃO PARA OPERADOR DE PÁ CARREGADEIRA (ENCARGOS COMPLEMENTARES) - HORISTA	SEDI - SERVIÇOS DIVERSOS		H	1,0000000	0,14	0,14
Insumo	00004248	SINAPI	OPERADOR DE PA CARREGADEIRA (HORISTA)	Mão de Obra		H	0,0095700	14,82	0,14
				MO sem LS =>	0,14	LS =>	0,00	MO com LS =>	0,14
				Valor do BDI =>	0,03			Valor com BDI =>	0,17
	Código	**Banco**	**Descrição**	**Tipo**		**Und**	**Quant.**	**Valor Unit**	**Total**
Composição	95368	SINAPI	CURSO DE CAPACITAÇÃO PARA OPERADOR JATO DE AREIA OU JATISTA (ENCARGOS COMPLEMENTARES) - HORISTA	SEDI - SERVIÇOS DIVERSOS		H	1,0000000	0,16	0,16
Insumo	00004251	SINAPI	OPERADOR DE JATO ABRASIVO OU JATISTA (HORISTA)	Mão de Obra		H	0,0132800	12,53	0,16
				MO sem LS =>	0,16	LS =>	0,00	MO com LS =>	0,16
				Valor do BDI =>	0,04			Valor com BDI =>	0,20
	Código	**Banco**	**Descrição**	**Tipo**		**Und**	**Quant.**	**Valor Unit**	**Total**
Composição	95371	SINAPI	CURSO DE CAPACITAÇÃO PARA PEDREIRO (ENCARGOS COMPLEMENTARES) - HORISTA	SEDI - SERVIÇOS DIVERSOS		H	1,0000000	0,41	0,41
Insumo	00004750	SINAPI	PEDREIRO (HORISTA)	Mão de Obra		H	0,0244200	17,19	0,41
				MO sem LS =>	0,41	LS =>	0,00	MO com LS =>	0,41
				Valor do BDI =>	0,10			Valor com BDI =>	0,51
	Código	**Banco**	**Descrição**	**Tipo**		**Und**	**Quant.**	**Valor Unit**	**Total**
Composição	95372	SINAPI	CURSO DE CAPACITAÇÃO PARA PINTOR (ENCARGOS COMPLEMENTARES) - HORISTA	SEDI - SERVIÇOS DIVERSOS		H	1,0000000	0,29	0,29

Insumo	00004783	SINAPI	PINTOR (HORISTA)	Mão de Obra	H	0,0169900	17,19	0,29
				MO sem LS => 0,29	LS =>	0,00	MO com LS =>	0,29
				Valor do BDI => 0,07			Valor com BDI =>	0,36
	Código	**Banco**	**Descrição**	**Tipo**	**Und**	**Quant.**	**Valor Unit**	**Total**
Composição	95377	SINAPI	CURSO DE CAPACITAÇÃO PARA SERRALHEIRO (ENCARGOS COMPLEMENTARES) - HORISTA	SEDI - SERVIÇOS DIVERSOS	H	1,0000000	0,22	0,22
Insumo	00006110	SINAPI	SERRALHEIRO (HORISTA)	Mão de Obra	H	0,0132800	17,19	0,22
				MO sem LS => 0,22	LS =>	0,00	MO com LS =>	0,22
				Valor do BDI => 0,05			Valor com BDI =>	0,27
	Código	**Banco**	**Descrição**	**Tipo**	**Und**	**Quant.**	**Valor Unit**	**Total**
Composição	95378	SINAPI	CURSO DE CAPACITAÇÃO PARA SERVENTE (ENCARGOS COMPLEMENTARES) - HORISTA	SEDI - SERVIÇOS DIVERSOS	H	1,0000000	0,31	0,31
Insumo	00006111	SINAPI	SERVENTE DE OBRAS (HORISTA)	Mão de Obra	H	0,0244200	12,80	0,31
				MO sem LS => 0,31	LS =>	0,00	MO com LS =>	0,31
				Valor do BDI => 0,08			Valor com BDI =>	0,39
	Código	**Banco**	**Descrição**	**Tipo**	**Und**	**Quant.**	**Valor Unit**	**Total**
Composição	95379	SINAPI	CURSO DE CAPACITAÇÃO PARA SOLDADOR (ENCARGOS COMPLEMENTARES) - HORISTA	SEDI - SERVIÇOS DIVERSOS	H	1,0000000	0,22	0,22
Insumo	00006160	SINAPI	SOLDADOR (HORISTA)	Mão de Obra	H	0,0132800	17,19	0,22
				MO sem LS => 0,22	LS =>	0,00	MO com LS =>	0,22
				Valor do BDI => 0,05			Valor com BDI =>	0,27
	Código	**Banco**	**Descrição**	**Tipo**	**Und**	**Quant.**	**Valor Unit**	**Total**
Composição	95385	SINAPI	CURSO DE CAPACITAÇÃO PARA TELHADISTA (ENCARGOS COMPLEMENTARES) - HORISTA	SEDI - SERVIÇOS DIVERSOS	H	1,0000000	0,22	0,22
Insumo	00012869	SINAPI	TELHADOR / TELHADISTA (HORISTA)	Mão de Obra	H	0,0132800	16,97	0,22
				MO sem LS => 0,22	LS =>	0,00	MO com LS =>	0,22
				Valor do BDI => 0,05			Valor com BDI =>	0,27
	Código	**Banco**	**Descrição**	**Tipo**	**Und**	**Quant.**	**Valor Unit**	**Total**
Composição	95386	SINAPI	CURSO DE CAPACITAÇÃO PARA TRATORISTA (ENCARGOS COMPLEMENTARES) - HORISTA	SEDI - SERVIÇOS DIVERSOS	H	1,0000000	0,19	0,19
Insumo	00004230	SINAPI	OPERADOR DE MAQUINAS E TRATORES DIVERSOS - TERRAPLANAGEM (HORISTA)	Mão de Obra	H	0,0132800	15,05	0,19
				MO sem LS => 0,19	LS =>	0,00	MO com LS =>	0,19
				Valor do BDI => 0,04			Valor com BDI =>	0,23
	Código	**Banco**	**Descrição**	**Tipo**	**Und**	**Quant.**	**Valor Unit**	**Total**
Composição	95387	SINAPI	CURSO DE CAPACITAÇÃO PARA VIDRACEIRO (ENCARGOS COMPLEMENTARES) - HORISTA	SEDI - SERVIÇOS DIVERSOS	H	1,0000000	0,25	0,25
Insumo	00010489	SINAPI	VIDRACEIRO (HORISTA)	Mão de Obra	H	0,0169900	14,82	0,25
				MO sem LS => 0,25	LS =>	0,00	MO com LS =>	0,25
				Valor do BDI => 0,06			Valor com BDI =>	0,31
	Código	**Banco**	**Descrição**	**Tipo**	**Und**	**Quant.**	**Valor Unit**	**Total**
Composição	91922	SINAPI	CURVA 180 GRAUS PARA ELETRODUTO, PVC, ROSCÁVEL, DN 40 MM (1 1/4"), PARA CIRCUITOS TERMINAIS, INSTALADA EM PAREDE - FORNECIMENTO E INSTALAÇÃO. AF_03/2023	INEL - INSTALAÇÃO ELÉTRICA/ELETRIFICAÇÃO E ILUMINAÇÃO EXTERNA	UN	1,0000000	22,32	22,32
Composição Auxiliar	88247	SINAPI	AUXILIAR DE ELETRICISTA COM ENCARGOS COMPLEMENTARES	SEDI - SERVIÇOS DIVERSOS	H	0,3650000	18,93	6,90
Composição Auxiliar	88264	SINAPI	ELETRICISTA COM ENCARGOS COMPLEMENTARES	SEDI - SERVIÇOS DIVERSOS	H	0,3650000	23,03	8,40
Insumo	00040408	SINAPI	CURVA 180 GRAUS, DE PVC RIGIDO ROSCAVEL, DE 1 1/4", PARA ELETRODUTO	Material	UN	1,0000000	7,02	7,02
				MO sem LS => 12,03	LS =>	0,00	MO com LS =>	12,03
				Valor do BDI => 5,84			Valor com BDI =>	28,16
	Código	**Banco**	**Descrição**	**Tipo**	**Und**	**Quant.**	**Valor Unit**	**Total**
Composição	91920	SINAPI	CURVA 90 GRAUS PARA ELETRODUTO, PVC, ROSCÁVEL, DN 40 MM (1 1/4"), PARA CIRCUITOS TERMINAIS, INSTALADA EM PAREDE - FORNECIMENTO E INSTALAÇÃO. AF_03/2023	INEL - INSTALAÇÃO ELÉTRICA/ELETRIFICAÇÃO E ILUMINAÇÃO EXTERNA	UN	1,0000000	20,12	20,12
Composição Auxiliar	88247	SINAPI	AUXILIAR DE ELETRICISTA COM ENCARGOS COMPLEMENTARES	SEDI - SERVIÇOS DIVERSOS	H	0,3650000	18,93	6,90
Composição Auxiliar	88264	SINAPI	ELETRICISTA COM ENCARGOS COMPLEMENTARES	SEDI - SERVIÇOS DIVERSOS	H	0,3650000	23,03	8,40
Insumo	00001874	SINAPI	CURVA 90 GRAUS, LONGA, DE PVC RIGIDO ROSCAVEL, DE 1 1/4", PARA ELETRODUTO	Material	UN	1,0000000	4,82	4,82
				MO sem LS => 12,03	LS =>	0,00	MO com LS =>	12,03
				Valor do BDI => 5,26			Valor com BDI =>	25,38
	Código	**Banco**	**Descrição**	**Tipo**	**Und**	**Quant.**	**Valor Unit**	**Total**
Composição	93666	SINAPI	DISJUNTOR BIPOLAR TIPO DIN, CORRENTE NOMINAL DE 50A - FORNECIMENTO E INSTALAÇÃO. AF 10/2020	INEL - INSTALAÇÃO ELÉTRICA/ELETRIFICAÇÃO E	UN	1,0000000	65,18	65,18
Composição Auxiliar	88264	SINAPI	ELETRICISTA COM ENCARGOS COMPLEMENTARES	SEDI - SERVIÇOS DIVERSOS	H	0,3784000	23,03	8,71
Composição Auxiliar	88247	SINAPI	AUXILIAR DE ELETRICISTA COM ENCARGOS COMPLEMENTARES	SEDI - SERVIÇOS DIVERSOS	H	0,3784000	18,93	7,16
Insumo	00001575	SINAPI	TERMINAL A COMPRESSAO EM COBRE ESTANHADO PARA CABO 16 MM2, 1 FURO E 1 COMPRESSAO, PARA PARAFUSO DE FIXACAO M6	Material	UN	2,0000000	2,13	4,26
Insumo	00034623	SINAPI	DISJUNTOR TERMOMAGNETICO PARA TRILHO DIN (IEC), BIPOLAR, 40 - 50 A	Material	UN	1,0000000	45,05	45,05
				MO sem LS => 12,47	LS =>	0,00	MO com LS =>	12,47
				Valor do BDI => 17,07			Valor com BDI =>	82,25
	Código	**Banco**	**Descrição**	**Tipo**	**Und**	**Quant.**	**Valor Unit**	**Total**
Composição	88264	SINAPI	ELETRICISTA COM ENCARGOS COMPLEMENTARES	SEDI - SERVIÇOS DIVERSOS	H	1,0000000	23,03	23,03
Composição Auxiliar	95332	SINAPI	CURSO DE CAPACITAÇÃO PARA ELETRICISTA (ENCARGOS COMPLEMENTARES) - HORISTA	SEDI - SERVIÇOS DIVERSOS	H	1,0000000	0,76	0,76
Insumo	00037373	SINAPI	SEGURO - HORISTA (COLETADO CAIXA - ENCARGOS COMPLEMENTARES)	Taxas	H	1,0000000	0,04	0,04
Insumo	00043460	SINAPI	FERRAMENTAS - FAMILIA ELETRICISTA - HORISTA (ENCARGOS COMPLEMENTARES - COLETADO CAIXA)	Equipamento	H	1,0000000	0,75	0,75
Insumo	00043484	SINAPI	EPI - FAMILIA ELETRICISTA - HORISTA (ENCARGOS COMPLEMENTARES - COLETADO CAIXA)	Equipamento	H	1,0000000	1,06	1,06
Insumo	00002436	SINAPI	ELETRICISTA (HORISTA)	Mão de Obra	H	1,0000000	17,78	17,78
Insumo	00037371	SINAPI	TRANSPORTE - HORISTA (COLETADO CAIXA - ENCARGOS COMPLEMENTARES)	Serviços	H	1,0000000	0,72	0,72
Insumo	00037372	SINAPI	EXAMES - HORISTA (COLETADO CAIXA - ENCARGOS COMPLEMENTARES)	Material	H	1,0000000	0,95	0,95
Insumo	00037370	SINAPI	ALIMENTACAO - HORISTA (COLETADO CAIXA - ENCARGOS COMPLEMENTARES)	Material	H	1,0000000	0,97	0,97
				MO sem LS => 18,54	LS =>	0,00	MO com LS =>	18,54
				Valor do BDI => 6,03			Valor com BDI =>	29,06
	Código	**Banco**	**Descrição**	**Tipo**	**Und**	**Quant.**	**Valor Unit**	**Total**

Composição	91873	SINAPI	ELETRODUTO RÍGIDO ROSCÁVEL, PVC, DN 40 MM (1 1/4"), PARA CIRCUITOS TERMINAIS, INSTALADO EM PAREDE - FORNECIMENTO E INSTALAÇÃO. AF 03/2023	INEL - INSTALAÇÃO ELÉTRICA/ELETRIFICAÇÃO E ILUMINAÇÃO EXTERNA	M	1,0000000	18,60	18,60
Composição Auxiliar	88247	SINAPI	AUXILIAR DE ELETRICISTA COM ENCARGOS COMPLEMENTARES	SEDI - SERVIÇOS DIVERSOS	H	0,2190000	18,93	4,14
Composição Auxiliar	88264	SINAPI	ELETRICISTA COM ENCARGOS COMPLEMENTARES	SEDI - SERVIÇOS DIVERSOS	H	0,2190000	23,03	5,04
Insumo	00002684	SINAPI	ELETRODUTO DE PVC RIGIDO ROSCAVEL DE 1 1/4 ", SEM LUVA	Material	M	1,0170000	9,27	9,42
				MO sem LS =>	7,22	LS =>	0,00	MO com LS => 7,22
				Valor do BDI =>	4,87			Valor com BDI => 23,47

	Código	Banco	Descrição	Tipo	Und	Quant.	Valor Unit	Total
Composição	88267	SINAPI	ENCANADOR OU BOMBEIRO HIDRÁULICO COM ENCARGOS COMPLEMENTARES	SEDI - SERVIÇOS DIVERSOS	H	1,0000000	22,03	22,03
Composição Auxiliar	95335	SINAPI	CURSO DE CAPACITAÇÃO PARA ENCANADOR OU BOMBEIRO HIDRÁULICO (ENCARGOS COMPLEMENTARES) - HORISTA	SEDI - SERVIÇOS DIVERSOS	H	1,0000000	0,36	0,36
Insumo	00043485	SINAPI	EPI - FAMILIA ENCANADOR - HORISTA (ENCARGOS COMPLEMENTARES - COLETADO CAIXA)	Equipamento	H	1,0000000	0,94	0,94
Insumo	00037370	SINAPI	ALIMENTACAO - HORISTA (COLETADO CAIXA - ENCARGOS COMPLEMENTARES)	Material	H	1,0000000	0,97	0,97
Insumo	00037373	SINAPI	SEGURO - HORISTA (COLETADO CAIXA - ENCARGOS COMPLEMENTARES)	Taxas	H	1,0000000	0,04	0,04
Insumo	00043461	SINAPI	FERRAMENTAS - FAMILIA ENCANADOR - HORISTA (ENCARGOS COMPLEMENTARES - COLETADO CAIXA)	Equipamento	H	1,0000000	0,27	0,27
Insumo	00037372	SINAPI	EXAMES - HORISTA (COLETADO CAIXA - ENCARGOS COMPLEMENTARES)	Material	H	1,0000000	0,95	0,95
Insumo	00002696	SINAPI	ENCANADOR OU BOMBEIRO HIDRAULICO (HORISTA)	Mão de Obra	H	1,0000000	17,78	17,78
Insumo	00037371	SINAPI	TRANSPORTE - HORISTA (COLETADO CAIXA - ENCARGOS COMPLEMENTARES)	Serviços	H	1,0000000	0,72	0,72
				MO sem LS =>	18,14	LS =>	0,00	MO com LS => 18,14
				Valor do BDI =>	5,76			Valor com BDI => 27,79

	Código	Banco	Descrição	Tipo	Und	Quant.	Valor Unit	Total
Composição	86887	SINAPI	ENGATE FLEXÍVEL EM INOX, 1/2 X 40CM - FORNECIMENTO E INSTALAÇÃO. AF 01/2020	INHI - INSTALAÇÕES HIDROS SANITÁRIAS	UN	1,0000000	52,16	52,16
Composição Auxiliar	88267	SINAPI	ENCANADOR OU BOMBEIRO HIDRÁULICO COM ENCARGOS COMPLEMENTARES	SEDI - SERVIÇOS DIVERSOS	H	0,1525000	22,03	3,35
Composição Auxiliar	88316	SINAPI	SERVENTE COM ENCARGOS COMPLEMENTARES	SEDI - SERVIÇOS DIVERSOS	H	0,0481000	17,51	0,84
Insumo	00003146	SINAPI	FITA VEDA ROSCA EM ROLOS DE 18 MM X 10 M (L X C)	Material	UN	0,0210000	3,49	0,07
Insumo	00011684	SINAPI	ENGATE / RABICHO FLEXIVEL INOX 1/2" X 40 CM	Material	UN	1,0000000	47,90	47,90
				MO sem LS =>	3,39	LS =>	0,00	MO com LS => 3,39
				Valor do BDI =>	13,66			Valor com BDI => 65,82

	Código	Banco	Descrição	Tipo	Und	Quant.	Valor Unit	Total
Composição	86884	SINAPI	ENGATE FLEXÍVEL EM PLÁSTICO BRANCO, 1/2" X 30CM - FORNECIMENTO E INSTALAÇÃO. AF 01/2020	INHI - INSTALAÇÕES HIDROS SANITÁRIAS	UN	1,0000000	10,41	10,41
Composição Auxiliar	88267	SINAPI	ENCANADOR OU BOMBEIRO HIDRÁULICO COM ENCARGOS COMPLEMENTARES	SEDI - SERVIÇOS DIVERSOS	H	0,1525000	22,03	3,35
Composição Auxiliar	88316	SINAPI	SERVENTE COM ENCARGOS COMPLEMENTARES	SEDI - SERVIÇOS DIVERSOS	H	0,0481000	17,51	0,84
Insumo	00003146	SINAPI	FITA VEDA ROSCA EM ROLOS DE 18 MM X 10 M (L X C)	Material	UN	0,0210000	3,49	0,07
Insumo	00006141	SINAPI	ENGATE/RABICHO FLEXIVEL PLASTICO (PVC OU ABS) BRANCO 1/2" X 30 CM	Material	UN	1,0000000	6,15	6,15
				MO sem LS =>	3,39	LS =>	0,00	MO com LS => 3,39
				Valor do BDI =>	2,72			Valor com BDI => 13,13

	Código	Banco	Descrição	Tipo	Und	Quant.	Valor Unit	Total
Composição	92272	SINAPI	FABRICAÇÃO DE ESCORAS DE VIGA DO TIPO GARFO, EM MADEIRA. AF 09/2020	FUES - FUNDAÇÕES E ESTRUTURAS	M	1,0000000	43,17	43,17
Composição Auxiliar	91692	SINAPI	SERRA CIRCULAR DE BANCADA COM MOTOR ELÉTRICO POTÊNCIA DE 5HP, COM COIFA PARA DISCO 10" - CHP DIURNO. AF_08/2015	CHOR - CUSTOS HORÁRIOS DE MÁQUINAS E EQUIPAMENTOS	CHP	0,0220000	20,09	0,44
Composição Auxiliar	91693	SINAPI	SERRA CIRCULAR DE BANCADA COM MOTOR ELÉTRICO POTÊNCIA DE 5HP, COM COIFA PARA DISCO 10" - CHI DIURNO. AF_08/2015	CHOR - CUSTOS HORÁRIOS DE MÁQUINAS E EQUIPAMENTOS	CHI	0,0880000	18,81	1,65
Composição Auxiliar	88239	SINAPI	AJUDANTE DE CARPINTEIRO COM ENCARGOS COMPLEMENTARES	SEDI - SERVIÇOS DIVERSOS	H	0,0320000	18,45	0,59
Composição Auxiliar	88262	SINAPI	CARPINTEIRO DE FORMAS COM ENCARGOS COMPLEMENTARES	SEDI - SERVIÇOS DIVERSOS	H	0,0830000	21,78	1,80
Insumo	00004491	SINAPI	PONTALETE *7,5 X 7,5* CM EM PINUS, MISTA OU EQUIVALENTE DA REGIAO - BRUTA	Material	M	2,3420000	10,18	23,84
Insumo	00001345	SINAPI	CHAPA/PAINEL DE MADEIRA COMPENSADA PLASTIFICADA (MADEIRITE PLASTIFICADO) PARA FORMA DE CONCRETO, DE 2200 X 1100 MM, E = *17* MM	Material	M²	0,1360000	107,93	14,67
Insumo	00005068	SINAPI	PREGO DE ACO POLIDO COM CABECA 17 X 21 (2 X 11)	Material	KG	0,0120000	15,82	0,18
				MO sem LS =>	3,56	LS =>	0,00	MO com LS => 3,56
				Valor do BDI =>	11,30			Valor com BDI => 54,47

	Código	Banco	Descrição	Tipo	Und	Quant.	Valor Unit	Total
Composição	92263	SINAPI	FABRICAÇÃO DE FÔRMA PARA PILARES E ESTRUTURAS SIMILARES, EM CHAPA DE MADEIRA COMPENSADA RESINADA, E = 17 MM. AF_09/2020	FUES - FUNDAÇÕES E ESTRUTURAS	m²	1,0000000	181,16	181,16
Composição Auxiliar	88239	SINAPI	AJUDANTE DE CARPINTEIRO COM ENCARGOS COMPLEMENTARES	SEDI - SERVIÇOS DIVERSOS	H	0,2500000	18,45	4,61
Composição Auxiliar	91692	SINAPI	SERRA CIRCULAR DE BANCADA COM MOTOR ELÉTRICO POTÊNCIA DE 5HP, COM COIFA PARA DISCO 10" - CHP DIURNO. AF_08/2015	CHOR - CUSTOS HORÁRIOS DE MÁQUINAS E EQUIPAMENTOS	CHP	0,0630000	20,09	1,26
Composição Auxiliar	88262	SINAPI	CARPINTEIRO DE FORMAS COM ENCARGOS COMPLEMENTARES	SEDI - SERVIÇOS DIVERSOS	H	1,1800000	21,78	25,70
Composição Auxiliar	91693	SINAPI	SERRA CIRCULAR DE BANCADA COM MOTOR ELÉTRICO POTÊNCIA DE 5HP, COM COIFA PARA DISCO 10" - CHI DIURNO. AF_08/2015	CHOR - CUSTOS HORÁRIOS DE MÁQUINAS E EQUIPAMENTOS	CHI	0,2550000	18,81	4,79
Insumo	00004517	SINAPI	SARRAFO *2,5 X 7,5* CM EM PINUS, MISTA OU EQUIVALENTE DA REGIAO - BRUTA	Material	M	9,2370000	3,56	32,88
Insumo	00001358	SINAPI	CHAPA/PAINEL DE MADEIRA COMPENSADA RESINADA (MADEIRITE RESINADO ROSA) PARA FORMA DE CONCRETO, DE 2200 X 1100 MM, E = 17 MM	Material	M²	1,3360000	63,73	85,14
Insumo	00005068	SINAPI	PREGO DE ACO POLIDO COM CABECA 17 X 21 (2 X 11)	Material	KG	0,2080000	15,82	3,29
Insumo	00004491	SINAPI	PONTALETE *7,5 X 7,5* CM EM PINUS, MISTA OU EQUIVALENTE DA REGIAO - BRUTA	Material	M	2,3080000	10,18	23,49
				MO sem LS =>	28,90	LS =>	0,00	MO com LS => 28,90
				Valor do BDI =>	47,44			Valor com BDI => 228,60

	Código	Banco	Descrição	Tipo	Und	Quant.	Valor Unit	Total
Composição	92265	SINAPI	FABRICAÇÃO DE FÔRMA PARA VIGAS, EM CHAPA DE MADEIRA COMPENSADA RESINADA, E = 17 MM. AF 09/2020	FUES - FUNDAÇÕES E ESTRUTURAS	m²	1,0000000	130,97	130,97
Composição Auxiliar	91692	SINAPI	SERRA CIRCULAR DE BANCADA COM MOTOR ELÉTRICO POTÊNCIA DE 5HP, COM COIFA PARA DISCO 10" - CHP DIURNO. AF_08/2015	CHOR - CUSTOS HORÁRIOS DE MÁQUINAS E EQUIPAMENTOS	CHP	0,0500000	20,09	1,00

Composição Auxiliar	88262	SINAPI	CARPINTEIRO DE FORMAS COM ENCARGOS COMPLEMENTARES	SEDI - SERVIÇOS DIVERSOS	H	0,9110000	21,78	19,84
Composição Auxiliar	88239	SINAPI	AJUDANTE DE CARPINTEIRO COM ENCARGOS COMPLEMENTARES	SEDI - SERVIÇOS DIVERSOS	H	0,2020000	18,45	3,72
Composição Auxiliar	91693	SINAPI	SERRA CIRCULAR DE BANCADA COM MOTOR ELÉTRICO POTÊNCIA DE 5HP, COM COIFA PARA DISCO 10" - CHI DIURNO. AF_08/2015	CHOR - CUSTOS HORÁRIOS DE MÁQUINAS E EQUIPAMENTOS	CHI	0,2370000	18,81	4,45
Insumo	00004491	SINAPI	PONTALETE *7,5 X 7,5* CM EM PINUS, MISTA OU EQUIVALENTE DA REGIAO - BRUTA	Material	M	0,1660000	10,18	1,68
Insumo	00001358	SINAPI	CHAPA/PAINEL DE MADEIRA COMPENSADA RESINADA (MADEIRITE RESINADO ROSA) PARA FORMA DE CONCRETO, DE 2200 X 1100 MM, E = 17 MM	Material	M²	1,1460000	63,73	73,03
Insumo	00004517	SINAPI	SARRAFO *2,5 X 7,5* CM EM PINUS, MISTA OU EQUIVALENTE DA REGIAO - BRUTA	Material	M	6,9520000	3,56	24,74
Insumo	00005068	SINAPI	PREGO DE ACO POLIDO COM CABECA 17 X 21 (2 X 11)	Material	KG	0,1590000	15,82	2,51
				MO sem LS => 23,07	LS =>	0,00	MO com LS =>	23,07
				Valor do BDI => 34,30			Valor com BDI =>	165,27

	Código	Banco	Descrição	Tipo	Und	Quant.	Valor Unit	Total
Composição	90830	SINAPI	FECHADURA DE EMBUTIR COM CILINDRO, EXTERNA, COMPLETA, ACABAMENTO PADRÃO MÉDIO, INCLUSO EXECUÇÃO DE FURO - FORNECIMENTO E INSTALAÇÃO. AF 12/2019	ESQV - ESQUADRIAS/FERRAGENS/VIDROS	UN	1,0000000	139,52	139,52
Composição Auxiliar	88316	SINAPI	SERVENTE COM ENCARGOS COMPLEMENTARES	SEDI - SERVIÇOS DIVERSOS	H	0,5010000	17,51	8,77
Composição Auxiliar	88261	SINAPI	CARPINTEIRO DE ESQUADRIA COM ENCARGOS COMPLEMENTARES	SEDI - SERVIÇOS DIVERSOS	H	1,0020000	20,82	20,86
Insumo	00003081	SINAPI	FECHADURA ESPELHO PARA PORTA EXTERNA, EM ACO INOX (MAQUINA, TESTA E CONTRA-TESTA) E EM ZAMAC (MACANETA, LINGUETA E TRINCOS) COM ACABAMENTO CROMADO, MAQUINA DE 55 MM, INCLUINDO CHAVE TIPO CILINDRO	Material	CJ	1,0000000	109,89	109,89
				MO sem LS => 23,04	LS =>	0,00	MO com LS =>	23,04
				Valor do BDI => 36,54			Valor com BDI =>	176,06

	Código	Banco	Descrição	Tipo	Und	Quant.	Valor Unit	Total
Composição	91166	SINAPI	FIXAÇÃO DE TUBOS HORIZONTAIS DE PEX OU MULTICAMADAS, DIÂMETROS IGUAIS OU INFERIORES A 40 MM, COM ABRAÇADEIRA PLÁSTICA FIXADA EM LAJE. AF 09/2023 PE	INHI - INSTALAÇÕES HIDROS SANITÁRIAS	M	1,0000000	4,03	4,03
Composição Auxiliar	88248	SINAPI	AUXILIAR DE ENCANADOR OU BOMBEIRO HIDRÁULICO COM ENCARGOS COMPLEMENTARES	SEDI - SERVIÇOS DIVERSOS	H	0,0129000	18,02	0,23
Composição Auxiliar	88267	SINAPI	ENCANADOR OU BOMBEIRO HIDRÁULICO COM ENCARGOS COMPLEMENTARES	SEDI - SERVIÇOS DIVERSOS	H	0,0569000	22,03	1,25
Insumo	00000408	SINAPI	ABRACADEIRA DE NYLON PARA AMARRACAO DE CABOS, COMPRIMENTO DE 390 X *4,6* MM	Material	UN	1,3333000	1,30	1,73
Insumo	00004350	SINAPI	BUCHA DE NYLON, DIAMETRO DO FURO 8 MM, COMPRIMENTO 40 MM, COM PARAFUSO DE ROSCA SOBERBA, CABECA CHATA, FENDA SIMPLES, 4,8 X 50 MM	Material	UN	1,4000000	0,59	0,82
				MO sem LS => 1,21	LS =>	0,00	MO com LS =>	1,21
				Valor do BDI => 1,05			Valor com BDI =>	5,08

	Código	Banco	Descrição	Tipo	Und	Quant.	Valor Unit	Total
Composição	102591	SINAPI	FURO EM CAIXA D'ÁGUA COM ESPESSURA DE 2 ATÉ 5 MM E DIÂMETRO DE 25 MM. AF 06/2021	INHI - INSTALAÇÕES HIDROS SANITÁRIAS	UN	1,0000000	3,42	3,42
Composição Auxiliar	88267	SINAPI	ENCANADOR OU BOMBEIRO HIDRÁULICO COM ENCARGOS COMPLEMENTARES	SEDI - SERVIÇOS DIVERSOS	H	0,0857000	22,03	1,88
Composição Auxiliar	88248	SINAPI	AUXILIAR DE ENCANADOR OU BOMBEIRO HIDRÁULICO COM ENCARGOS COMPLEMENTARES	SEDI - SERVIÇOS DIVERSOS	H	0,0857000	18,02	1,54
				MO sem LS => 2,76	LS =>	0,00	MO com LS =>	2,76
				Valor do BDI => 0,89			Valor com BDI =>	4,31

	Código	Banco	Descrição	Tipo	Und	Quant.	Valor Unit	Total
Composição	102595	SINAPI	FURO EM CAIXA D'ÁGUA COM ESPESSURA DE 2 ATÉ 5 MM E DIÂMETRO DE 40 MM. AF 06/2021	INHI - INSTALAÇÕES HIDROS SANITÁRIAS	UN	1,0000000	4,36	4,36
Composição Auxiliar	88267	SINAPI	ENCANADOR OU BOMBEIRO HIDRÁULICO COM ENCARGOS COMPLEMENTARES	SEDI - SERVIÇOS DIVERSOS	H	0,1093000	22,03	2,40
Composição Auxiliar	88248	SINAPI	AUXILIAR DE ENCANADOR OU BOMBEIRO HIDRÁULICO COM ENCARGOS COMPLEMENTARES	SEDI - SERVIÇOS DIVERSOS	H	0,1093000	18,02	1,96
				MO sem LS => 3,52	LS =>	0,00	MO com LS =>	3,52
				Valor do BDI => 1,14			Valor com BDI =>	5,50

	Código	Banco	Descrição	Tipo	Und	Quant.	Valor Unit	Total
Composição	90279	SINAPI	GRAUTE FGK=20 MPA; TRAÇO 1:0,04:1,8:2,1 (EM MASSA SECA DE CIMENTO/ CAL/ AREIA GROSSA/ BRITA 0) - PREPARO MECÂNICO COM BETONEIRA 400 L. AF 09/2021	FUES - FUNDAÇÕES E ESTRUTURAS	m³	1,0000000	554,06	554,06
Composição Auxiliar	88831	SINAPI	BETONEIRA CAPACIDADE NOMINAL DE 400 L, CAPACIDADE DE MISTURA 280 L, MOTOR ELÉTRICO TRIFÁSICO POTÊNCIA DE 2 CV, SEM CARREGADOR - CHI DIURNO. AF_05/2023	CHOR - CUSTOS HORÁRIOS DE MÁQUINAS E EQUIPAMENTOS	CHI	0,4931000	0,33	0,16
Composição Auxiliar	88316	SINAPI	SERVENTE COM ENCARGOS COMPLEMENTARES	SEDI - SERVIÇOS DIVERSOS	H	2,5492000	17,51	44,63
Composição Auxiliar	88377	SINAPI	OPERADOR DE BETONEIRA ESTACIONÁRIA/MISTURADOR COM ENCARGOS COMPLEMENTARES	SEDI - SERVIÇOS DIVERSOS	H	1,6069000	16,86	27,09
Composição Auxiliar	88830	SINAPI	BETONEIRA CAPACIDADE NOMINAL DE 400 L, CAPACIDADE DE MISTURA 280 L, MOTOR ELÉTRICO TRIFÁSICO POTÊNCIA DE 2 CV, SEM CARREGADOR - CHP DIURNO. AF_05/2023	CHOR - CUSTOS HORÁRIOS DE MÁQUINAS E EQUIPAMENTOS	CHP	1,1138000	1,77	1,97
Insumo	00001106	SINAPI	CAL HIDRATADA CH-I PARA ARGAMASSAS	Material	KG	15,1255000	0,89	13,46
Insumo	00000367	SINAPI	AREIA GROSSA - POSTO JAZIDA/FORNECEDOR (RETIRADO NA JAZIDA, SEM TRANSPORTE)	Material	M³	0,6302000	118,59	74,73
Insumo	00001379	SINAPI	CIMENTO PORTLAND COMPOSTO CP II-32	Material	KG	420,1527000	0,72	302,50
Insumo	00004720	SINAPI	PEDRA BRITADA N. 0, OU PEDRISCO (4,8 A 9,5 MM) POSTO PEDREIRA/FORNECEDOR, SEM FRETE	Material	M³	0,5882000	152,20	89,52
				MO sem LS => 54,96	LS =>	0,00	MO com LS =>	54,96
				Valor do BDI => 145,10			Valor com BDI =>	699,16

	Código	Banco	Descrição	Tipo	Und	Quant.	Valor Unit	Total
Composição	93282	SINAPI	GUINCHO ELÉTRICO DE COLUNA, CAPACIDADE 400 KG, COM MOTO FREIO, MOTOR TRIFÁSICO DE 1,25 CV - CHI DIURNO. AF_03/2016	CHOR - CUSTOS HORÁRIOS DE MÁQUINAS E EQUIPAMENTOS	CHI	1,0000000	18,39	18,39
Composição Auxiliar	88295	SINAPI	OPERADOR DE GUINCHO COM ENCARGOS COMPLEMENTARES	SEDI - SERVIÇOS DIVERSOS	H	1,0000000	18,07	18,07
Composição Auxiliar	93278	SINAPI	GUINCHO ELÉTRICO DE COLUNA, CAPACIDADE 400 KG, COM MOTO FREIO, MOTOR TRIFÁSICO DE 1,25 CV - JUROS. AF_03/2016	CHOR - CUSTOS HORÁRIOS DE MÁQUINAS E EQUIPAMENTOS	H	1,0000000	0,06	0,06
Composição Auxiliar	93277	SINAPI	GUINCHO ELÉTRICO DE COLUNA, CAPACIDADE 400 KG, COM MOTO FREIO, MOTOR TRIFÁSICO DE 1,25 CV - DEPRECIAÇÃO. AF_03/2016	CHOR - CUSTOS HORÁRIOS DE MÁQUINAS E EQUIPAMENTOS	H	1,0000000	0,26	0,26
				MO sem LS => 14,62	LS =>	0,00	MO com LS =>	14,62
				Valor do BDI => 4,81			Valor com BDI =>	23,20

	Código	Banco	Descrição	Tipo	Und	Quant.	Valor Unit	Total
Composição	93281	SINAPI	GUINCHO ELÉTRICO DE COLUNA, CAPACIDADE 400 KG, COM MOTO FREIO, MOTOR TRIFÁSICO DE 1,25 CV - CHP DIURNO. AF_03/2016	CHOR - CUSTOS HORÁRIOS DE MÁQUINAS E EQUIPAMENTOS	CHP	1,0000000	19,33	19,33

Composição Auxiliar	93280	SINAPI	GUINCHO ELÉTRICO DE COLUNA, CAPACIDADE 400 KG, COM MOTO FREIO, MOTOR TRIFÁSICO DE 1,25 CV - MATERIAIS NA OPERAÇÃO. AF_03/2016	CHOR - CUSTOS HORÁRIOS DE MÁQUINAS E EQUIPAMENTOS	H	1,0000000	0,70	0,70
Composição Auxiliar	93277	SINAPI	GUINCHO ELÉTRICO DE COLUNA, CAPACIDADE 400 KG, COM MOTO FREIO, MOTOR TRIFÁSICO DE 1,25 CV - DEPRECIAÇÃO. AF_03/2016	CHOR - CUSTOS HORÁRIOS DE MÁQUINAS E EQUIPAMENTOS	H	1,0000000	0,26	0,26
Composição Auxiliar	93279	SINAPI	GUINCHO ELÉTRICO DE COLUNA, CAPACIDADE 400 KG, COM MOTO FREIO, MOTOR TRIFÁSICO DE 1,25 CV - MANUTENÇÃO. AF_03/2016	CHOR - CUSTOS HORÁRIOS DE MÁQUINAS E EQUIPAMENTOS	H	1,0000000	0,24	0,24
Composição Auxiliar	88295	SINAPI	OPERADOR DE GUINCHO COM ENCARGOS COMPLEMENTARES	SEDI - SERVIÇOS DIVERSOS	H	1,0000000	18,07	18,07
Composição Auxiliar	93278	SINAPI	GUINCHO ELÉTRICO DE COLUNA, CAPACIDADE 400 KG, COM MOTO FREIO, MOTOR TRIFÁSICO DE 1,25 CV - JUROS. AF_03/2016	CHOR - CUSTOS HORÁRIOS DE MÁQUINAS E EQUIPAMENTOS	H	1,0000000	0,06	0,06
				MO sem LS =>	14,62	LS =>	0,00	MO com LS =>	14,62
				Valor do BDI =>	5,06			Valor com BDI =>	24,39

	Código	Banco	Descrição	Tipo	Und	Quant.	Valor Unit	Total
Composição	93277	SINAPI	GUINCHO ELÉTRICO DE COLUNA, CAPACIDADE 400 KG, COM MOTO FREIO, MOTOR TRIFÁSICO DE 1,25 CV - DEPRECIAÇÃO. AF_03/2016	CHOR - CUSTOS HORÁRIOS DE MÁQUINAS E EQUIPAMENTOS	H	1,0000000	0,26	0,26
Insumo	00036487	SINAPI	GUINCHO ELETRICO DE COLUNA, CAPACIDADE 400 KG, COM MOTO FREIO, MOTOR TRIFASICO DE 1,25 CV	Equipamento	UN	0,0000640	4.145,48	0,26
				MO sem LS =>	0,00	LS =>	0,00	MO com LS =>	0,00
				Valor do BDI =>	0,06			Valor com BDI =>	0,32

	Código	Banco	Descrição	Tipo	Und	Quant.	Valor Unit	Total
Composição	93278	SINAPI	GUINCHO ELÉTRICO DE COLUNA, CAPACIDADE 400 KG, COM MOTO FREIO, MOTOR TRIFÁSICO DE 1,25 CV - JUROS. AF_03/2016	CHOR - CUSTOS HORÁRIOS DE MÁQUINAS E EQUIPAMENTOS	H	1,0000000	0,06	0,06
Insumo	00036487	SINAPI	GUINCHO ELETRICO DE COLUNA, CAPACIDADE 400 KG, COM MOTO FREIO, MOTOR TRIFASICO DE 1,25 CV	Equipamento	UN	0,0000148	4.145,48	0,06
				MO sem LS =>	0,00	LS =>	0,00	MO com LS =>	0,00
				Valor do BDI =>	0,01			Valor com BDI =>	0,07

	Código	Banco	Descrição	Tipo	Und	Quant.	Valor Unit	Total
Composição	93279	SINAPI	GUINCHO ELÉTRICO DE COLUNA, CAPACIDADE 400 KG, COM MOTO FREIO, MOTOR TRIFÁSICO DE 1,25 CV - MANUTENÇÃO. AF_03/2016	CHOR - CUSTOS HORÁRIOS DE MÁQUINAS E EQUIPAMENTOS	H	1,0000000	0,24	0,24
Insumo	00036487	SINAPI	GUINCHO ELETRICO DE COLUNA, CAPACIDADE 400 KG, COM MOTO FREIO, MOTOR TRIFASICO DE 1,25 CV	Equipamento	UN	0,0000600	4.145,48	0,24
				MO sem LS =>	0,00	LS =>	0,00	MO com LS =>	0,00
				Valor do BDI =>	0,06			Valor com BDI =>	0,30

	Código	Banco	Descrição	Tipo	Und	Quant.	Valor Unit	Total
Composição	93280	SINAPI	GUINCHO ELÉTRICO DE COLUNA, CAPACIDADE 400 KG, COM MOTO FREIO, MOTOR TRIFÁSICO DE 1,25 CV - MATERIAIS NA OPERAÇÃO. AF_03/2016	CHOR - CUSTOS HORÁRIOS DE MÁQUINAS E EQUIPAMENTOS	H	1,0000000	0,70	0,70
Insumo	00002705	SINAPI	ENERGIA ELETRICA ATE 2000 KWH INDUSTRIAL, SEM DEMANDA	Material	KW/H	0,7800000	0,90	0,70
				MO sem LS =>	0,00	LS =>	0,00	MO com LS =>	0,00
				Valor do BDI =>	0,18			Valor com BDI =>	0,88

	Código	Banco	Descrição	Tipo	Und	Quant.	Valor Unit	Total
Composição	93288	SINAPI	GUINDASTE HIDRÁULICO AUTOPROPELIDO, COM LANÇA TELESCÓPICA 40 M, CAPACIDADE MÁXIMA 60 T, POTÊNCIA 260 KW - CHI DIURNO. AF_03/2016	CHOR - CUSTOS HORÁRIOS DE MÁQUINAS E EQUIPAMENTOS	CHI	1,0000000	154,24	154,24
Composição Auxiliar	88296	SINAPI	OPERADOR DE GUINDASTE COM ENCARGOS COMPLEMENTARES	SEDI - SERVIÇOS DIVERSOS	H	1,0000000	21,61	21,61
Composição Auxiliar	93284	SINAPI	GUINDASTE HIDRÁULICO AUTOPROPELIDO, COM LANÇA TELESCÓPICA 40 M, CAPACIDADE MÁXIMA 60 T, POTÊNCIA 260 KW - JUROS. AF_03/2016	CHOR - CUSTOS HORÁRIOS DE MÁQUINAS E EQUIPAMENTOS	H	1,0000000	31,27	31,27
Composição Auxiliar	93283	SINAPI	GUINDASTE HIDRÁULICO AUTOPROPELIDO, COM LANÇA TELESCÓPICA 40 M, CAPACIDADE MÁXIMA 60 T, POTÊNCIA 260 KW - DEPRECIAÇÃO. AF_03/2016	CHOR - CUSTOS HORÁRIOS DE MÁQUINAS E EQUIPAMENTOS	H	1,0000000	88,72	88,72
Composição Auxiliar	93296	SINAPI	GUINDASTE HIDRÁULICO AUTOPROPELIDO, COM LANÇA TELESCÓPICA 40 M, CAPACIDADE MÁXIMA 60 T, POTÊNCIA 260 KW - IMPOSTOS E SEGUROS. AF_03/2016	CHOR - CUSTOS HORÁRIOS DE MÁQUINAS E EQUIPAMENTOS	H	1,0000000	12,64	12,64
				MO sem LS =>	18,16	LS =>	0,00	MO com LS =>	18,16
				Valor do BDI =>	40,39			Valor com BDI =>	194,63

	Código	Banco	Descrição	Tipo	Und	Quant.	Valor Unit	Total
Composição	93287	SINAPI	GUINDASTE HIDRÁULICO AUTOPROPELIDO, COM LANÇA TELESCÓPICA 40 M, CAPACIDADE MÁXIMA 60 T, POTÊNCIA 260 KW - CHP DIURNO. AF_03/2016	CHOR - CUSTOS HORÁRIOS DE MÁQUINAS E EQUIPAMENTOS	CHP	1,0000000	308,55	308,55
Composição Auxiliar	93296	SINAPI	GUINDASTE HIDRÁULICO AUTOPROPELIDO, COM LANÇA TELESCÓPICA 40 M, CAPACIDADE MÁXIMA 60 T, POTÊNCIA 260 KW - IMPOSTOS E SEGUROS. AF_03/2016	CHOR - CUSTOS HORÁRIOS DE MÁQUINAS E EQUIPAMENTOS	H	1,0000000	12,64	12,64
Composição Auxiliar	93285	SINAPI	GUINDASTE HIDRÁULICO AUTOPROPELIDO, COM LANÇA TELESCÓPICA 40 M, CAPACIDADE MÁXIMA 60 T, POTÊNCIA 260 KW - MANUTENÇÃO. AF_03/2016	CHOR - CUSTOS HORÁRIOS DE MÁQUINAS E EQUIPAMENTOS	H	1,0000000	142,61	142,61
Composição Auxiliar	93284	SINAPI	GUINDASTE HIDRÁULICO AUTOPROPELIDO, COM LANÇA TELESCÓPICA 40 M, CAPACIDADE MÁXIMA 60 T, POTÊNCIA 260 KW - JUROS. AF_03/2016	CHOR - CUSTOS HORÁRIOS DE MÁQUINAS E EQUIPAMENTOS	H	1,0000000	31,27	31,27
Composição Auxiliar	93283	SINAPI	GUINDASTE HIDRÁULICO AUTOPROPELIDO, COM LANÇA TELESCÓPICA 40 M, CAPACIDADE MÁXIMA 60 T, POTÊNCIA 260 KW - DEPRECIAÇÃO. AF_03/2016	CHOR - CUSTOS HORÁRIOS DE MÁQUINAS E EQUIPAMENTOS	H	1,0000000	88,72	88,72
Composição Auxiliar	88296	SINAPI	OPERADOR DE GUINDASTE COM ENCARGOS COMPLEMENTARES	SEDI - SERVIÇOS DIVERSOS	H	1,0000000	21,61	21,61
Composição Auxiliar	93286	SINAPI	GUINDASTE HIDRÁULICO AUTOPROPELIDO, COM LANÇA TELESCÓPICA 40 M, CAPACIDADE MÁXIMA 60 T, POTÊNCIA 260 KW - MATERIAIS NA OPERAÇÃO. AF_03/2016	CHOR - CUSTOS HORÁRIOS DE MÁQUINAS E EQUIPAMENTOS	H	1,0000000	11,70	11,70
				MO sem LS =>	18,16	LS =>	0,00	MO com LS =>	18,16
				Valor do BDI =>	80,80			Valor com BDI =>	389,35

	Código	Banco	Descrição	Tipo	Und	Quant.	Valor Unit	Total
Composição	93283	SINAPI	GUINDASTE HIDRÁULICO AUTOPROPELIDO, COM LANÇA TELESCÓPICA 40 M, CAPACIDADE MÁXIMA 60 T, POTÊNCIA 260 KW - DEPRECIAÇÃO. AF_03/2016	CHOR - CUSTOS HORÁRIOS DE MÁQUINAS E EQUIPAMENTOS	H	1,0000000	88,72	88,72
Insumo	00044474	SINAPI	GUINDASTE HIDRAULICO AUTOPROPELIDO, COM LANCA TELESCOPICA 40 M, CAPACIDADE MAXIMA 60 T, POTENCIA 260 KW, TRACAO 6 X 6	Equipamento	UN	0,0000400	2.218.015,89	88,72
				MO sem LS =>	0,00	LS =>	0,00	MO com LS =>	0,00
				Valor do BDI =>	23,23			Valor com BDI =>	111,95

	Código	Banco	Descrição	Tipo	Und	Quant.	Valor Unit	Total
Composição	93296	SINAPI	GUINDASTE HIDRÁULICO AUTOPROPELIDO, COM LANÇA TELESCÓPICA 40 M, CAPACIDADE MÁXIMA 60 T, POTÊNCIA 260 KW - IMPOSTOS E SEGUROS. AF_03/2016	CHOR - CUSTOS HORÁRIOS DE MÁQUINAS E EQUIPAMENTOS	H	1,0000000	12,64	12,64
Insumo	00044474	SINAPI	GUINDASTE HIDRAULICO AUTOPROPELIDO, COM LANCA TELESCOPICA 40 M, CAPACIDADE MAXIMA 60 T, POTENCIA 260 KW, TRACAO 6 X 6	Equipamento	UN	0,0000057	2.218.015,89	12,64
				MO sem LS =>	0,00	LS =>	0,00	MO com LS =>	0,00
				Valor do BDI =>	3,31			Valor com BDI =>	15,95

	Código	Banco	Descrição	Tipo	Und	Quant.	Valor Unit	Total

Composição	93284	SINAPI	GUINDASTE HIDRÁULICO AUTOPROPELIDO, COM LANÇA TELESCÓPICA 40 M, CAPACIDADE MÁXIMA 60 T, POTÊNCIA 260 KW - JUROS. AF_03/2016	CHOR - CUSTOS HORÁRIOS DE MÁQUINAS E EQUIPAMENTOS	H	1,0000000	31,27	31,27
Insumo	00044474	SINAPI	GUINDASTE HIDRAULICO AUTOPROPELIDO, COM LANCA TELESCOPICA 40 M, CAPACIDADE MAXIMA 60 T, POTENCIA 260 KW, TRACAO 6 X 6	Equipamento	UN	0,0000141	2.218.015,89	31,27
				MO sem LS => 0,00	LS =>	0,00	MO com LS =>	0,00
				Valor do BDI => 8,18			Valor com BDI =>	39,45

	Código	Banco	Descrição	Tipo	Und	Quant.	Valor Unit	Total
Composição	93285	SINAPI	GUINDASTE HIDRÁULICO AUTOPROPELIDO, COM LANÇA TELESCÓPICA 40 M, CAPACIDADE MÁXIMA 60 T, POTÊNCIA 260 KW - MANUTENÇÃO. AF_03/2016	CHOR - CUSTOS HORÁRIOS DE MÁQUINAS E EQUIPAMENTOS	H	1,0000000	142,61	142,61
Insumo	00044474	SINAPI	GUINDASTE HIDRAULICO AUTOPROPELIDO, COM LANCA TELESCOPICA 40 M, CAPACIDADE MAXIMA 60 T, POTENCIA 260 KW, TRACAO 6 X 6	Equipamento	UN	0,0000643	2.218.015,89	142,61
				MO sem LS => 0,00	LS =>	0,00	MO com LS =>	0,00
				Valor do BDI => 37,34			Valor com BDI =>	179,95

	Código	Banco	Descrição	Tipo	Und	Quant.	Valor Unit	Total
Composição	93286	SINAPI	GUINDASTE HIDRÁULICO AUTOPROPELIDO, COM LANÇA TELESCÓPICA 40 M, CAPACIDADE MÁXIMA 60 T, POTÊNCIA 260 KW - MATERIAIS NA OPERAÇÃO. AF_03/2016	CHOR - CUSTOS HORÁRIOS DE MÁQUINAS E EQUIPAMENTOS	H	1,0000000	11,70	11,70
Insumo	00002705	SINAPI	ENERGIA ELETRICA ATE 2000 KWH INDUSTRIAL, SEM DEMANDA	Material	KW/H	13,0000000	0,90	11,70
				MO sem LS => 0,00	LS =>	0,00	MO com LS =>	0,00
				Valor do BDI => 3,06			Valor com BDI =>	14,76

	Código	Banco	Descrição	Tipo	Und	Quant.	Valor Unit	Total
Composição	5928	SINAPI	GUINDAUTO HIDRÁULICO, CAPACIDADE MÁXIMA DE CARGA 6200 KG, MOMENTO MÁXIMO DE CARGA 11,7 TM, ALCANCE MÁXIMO HORIZONTAL 9,70 M, INCLUSIVE CAMINHÃO TOCO PBT 16.000 KG, POTÊNCIA DE 189 CV - CHP DIURNO. AF_06/2014	CHOR - CUSTOS HORÁRIOS DE MÁQUINAS E EQUIPAMENTOS	CHP	1,0000000	247,20	247,20
Composição Auxiliar	91466	SINAPI	GUINDAUTO HIDRÁULICO, CAPACIDADE MÁXIMA DE CARGA 6200 KG, MOMENTO MÁXIMO DE CARGA 11,7 TM, ALCANCE MÁXIMO HORIZONTAL 9,70 M, INCLUSIVE CAMINHÃO TOCO PBT 16.000 KG, POTÊNCIA DE 189 CV - IMPOSTOS E SEGUROS. AF_08/2015	CHOR - CUSTOS HORÁRIOS DE MÁQUINAS E EQUIPAMENTOS	H	1,0000000	3,58	3,58
Composição Auxiliar	88286	SINAPI	MOTORISTA OPERADOR DE MUNCK COM ENCARGOS COMPLEMENTARES	SEDI - SERVIÇOS DIVERSOS	H	1,0000000	29,44	29,44
Composição Auxiliar	89260	SINAPI	GUINDAUTO HIDRÁULICO, CAPACIDADE MÁXIMA DE CARGA 6200 KG, MOMENTO MÁXIMO DE CARGA 11,7 TM, ALCANCE MÁXIMO HORIZONTAL 9,70 M, INCLUSIVE CAMINHÃO TOCO PBT 16.000 KG, POTÊNCIA DE 189 CV - JUROS. AF_06/2014	CHOR - CUSTOS HORÁRIOS DE MÁQUINAS E EQUIPAMENTOS	H	1,0000000	8,86	8,86
Composição Auxiliar	89262	SINAPI	GUINDAUTO HIDRÁULICO, CAPACIDADE MÁXIMA DE CARGA 6200 KG, MOMENTO MÁXIMO DE CARGA 11,7 TM, ALCANCE MÁXIMO HORIZONTAL 9,70 M, INCLUSIVE CAMINHÃO TOCO PBT 16.000 KG, POTÊNCIA DE 189 CV - MANUTENÇÃO. AF_06/2014	CHOR - CUSTOS HORÁRIOS DE MÁQUINAS E EQUIPAMENTOS	H	1,0000000	40,84	40,84
Composição Auxiliar	89259	SINAPI	GUINDAUTO HIDRÁULICO, CAPACIDADE MÁXIMA DE CARGA 6200 KG, MOMENTO MÁXIMO DE CARGA 11,7 TM, ALCANCE MÁXIMO HORIZONTAL 9,70 M, INCLUSIVE CAMINHÃO TOCO PBT 16.000 KG, POTÊNCIA DE 189 CV - DEPRECIAÇÃO. AF_06/2014	CHOR - CUSTOS HORÁRIOS DE MÁQUINAS E EQUIPAMENTOS	H	1,0000000	24,14	24,14
Composição Auxiliar	91467	SINAPI	GUINDAUTO HIDRÁULICO, CAPACIDADE MÁXIMA DE CARGA 6200 KG, MOMENTO MÁXIMO DE CARGA 11,7 TM, ALCANCE MÁXIMO HORIZONTAL 9,70 M, INCLUSIVE CAMINHÃO TOCO PBT 16.000 KG, POTÊNCIA DE 189 CV - MATERIAIS NA OPERAÇÃO. AF_08/2015	CHOR - CUSTOS HORÁRIOS DE MÁQUINAS E EQUIPAMENTOS	H	1,0000000	140,34	140,34
				MO sem LS => 25,99	LS =>	0,00	MO com LS =>	25,99
				Valor do BDI => 64,74			Valor com BDI =>	311,94

	Código	Banco	Descrição	Tipo	Und	Quant.	Valor Unit	Total
Composição	89259	SINAPI	GUINDAUTO HIDRÁULICO, CAPACIDADE MÁXIMA DE CARGA 6200 KG, MOMENTO MÁXIMO DE CARGA 11,7 TM, ALCANCE MÁXIMO HORIZONTAL 9,70 M, INCLUSIVE CAMINHÃO TOCO PBT 16.000 KG, POTÊNCIA DE 189 CV - DEPRECIAÇÃO. AF_06/2014	CHOR - CUSTOS HORÁRIOS DE MÁQUINAS E EQUIPAMENTOS	H	1,0000000	24,14	24,14
Insumo	00003363	SINAPI	GUINDAUTO HIDRAULICO, CAPACIDADE MAXIMA DE CARGA 6200 KG, MOMENTO MAXIMO DE CARGA 11,7 TM, ALCANCE MAXIMO HORIZONTAL 9,70 M, PARA MONTAGEM SOBRE CHASSI DE CAMINHAO PBT MINIMO 13000 KG (INCLUI MONTAGEM, NAO INCLUI CAMINHAO)	Equipamento	UN	0,0000551	127.995,15	7,05
Insumo	00037752	SINAPI	CAMINHAO TOCO, PESO BRUTO TOTAL 16000 KG, CARGA UTIL MAXIMA 11030 KG, DISTANCIA ENTRE EIXOS 5,41 M, POTENCIA 185 CV (INCLUI CABINE E CHASSI, NAO INCLUI CARROCERIA)	Equipamento	UN	0,0000343	498.277,85	17,09
				MO sem LS => 0,00	LS =>	0,00	MO com LS =>	0,00
				Valor do BDI => 6,32			Valor com BDI =>	30,46

	Código	Banco	Descrição	Tipo	Und	Quant.	Valor Unit	Total
Composição	91466	SINAPI	GUINDAUTO HIDRÁULICO, CAPACIDADE MÁXIMA DE CARGA 6200 KG, MOMENTO MÁXIMO DE CARGA 11,7 TM, ALCANCE MÁXIMO HORIZONTAL 9,70 M, INCLUSIVE CAMINHÃO TOCO PBT 16.000 KG, POTÊNCIA DE 189 CV - IMPOSTOS E SEGUROS. AF_08/2015	CHOR - CUSTOS HORÁRIOS DE MÁQUINAS E EQUIPAMENTOS	H	1,0000000	3,58	3,58
Insumo	00003363	SINAPI	GUINDAUTO HIDRAULICO, CAPACIDADE MAXIMA DE CARGA 6200 KG, MOMENTO MAXIMO DE CARGA 11,7 TM, ALCANCE MAXIMO HORIZONTAL 9,70 M, PARA MONTAGEM SOBRE CHASSI DE CAMINHAO PBT MINIMO 13000 KG (INCLUI MONTAGEM, NAO INCLUI CAMINHAO)	Equipamento	UN	0,0000058	127.995,15	0,74
Insumo	00037752	SINAPI	CAMINHAO TOCO, PESO BRUTO TOTAL 16000 KG, CARGA UTIL MAXIMA 11030 KG, DISTANCIA ENTRE EIXOS 5,41 M, POTENCIA 185 CV (INCLUI CABINE E CHASSI, NAO INCLUI CARROCERIA)	Equipamento	UN	0,0000057	498.277,85	2,84
				MO sem LS => 0,00	LS =>	0,00	MO com LS =>	0,00
				Valor do BDI => 0,93			Valor com BDI =>	4,51

	Código	Banco	Descrição	Tipo	Und	Quant.	Valor Unit	Total
Composição	89260	SINAPI	GUINDAUTO HIDRÁULICO, CAPACIDADE MÁXIMA DE CARGA 6200 KG, MOMENTO MÁXIMO DE CARGA 11,7 TM, ALCANCE MÁXIMO HORIZONTAL 9,70 M, INCLUSIVE CAMINHÃO TOCO PBT 16.000 KG, POTÊNCIA DE 189 CV - JUROS. AF_06/2014	CHOR - CUSTOS HORÁRIOS DE MÁQUINAS E EQUIPAMENTOS	H	1,0000000	8,86	8,86
Insumo	00037752	SINAPI	CAMINHAO TOCO, PESO BRUTO TOTAL 16000 KG, CARGA UTIL MAXIMA 11030 KG, DISTANCIA ENTRE EIXOS 5,41 M, POTENCIA 185 CV (INCLUI CABINE E CHASSI, NAO INCLUI CARROCERIA)	Equipamento	UN	0,0000141	498.277,85	7,02
Insumo	00003363	SINAPI	GUINDAUTO HIDRAULICO, CAPACIDADE MAXIMA DE CARGA 6200 KG, MOMENTO MAXIMO DE CARGA 11,7 TM, ALCANCE MAXIMO HORIZONTAL 9,70 M, PARA MONTAGEM SOBRE CHASSI DE CAMINHAO PBT MINIMO 13000 KG (INCLUI MONTAGEM, NAO INCLUI CAMINHAO)	Equipamento	UN	0,0000144	127.995,15	1,84

				MO sem LS =>	0,00	LS =>	0,00	MO com LS =>	0,00
				Valor do BDI =>	2,32			Valor com BDI =>	11,18
	Código	Banco	Descrição	Tipo		Und	Quant.	Valor Unit	Total
Composição	89262	SINAPI	GUINDAUTO HIDRÁULICO, CAPACIDADE MÁXIMA DE CARGA 6200 KG, MOMENTO MÁXIMO DE CARGA 11,7 TM, ALCANCE MÁXIMO HORIZONTAL 9,70 M, INCLUSIVE CAMINHÃO TOCO PBT 16.000 KG, POTÊNCIA DE 189 CV - MANUTENÇÃO. AF_06/2014	CHOR - CUSTOS HORÁRIOS DE MÁQUINAS E EQUIPAMENTOS		H	1,0000000	40,84	40,84
Insumo	00003363	SINAPI	GUINDAUTO HIDRAULICO, CAPACIDADE MAXIMA DE CARGA 6200 KG, MOMENTO MAXIMO DE CARGA 11,7 TM, ALCANCE MAXIMO HORIZONTAL 9,70 M, PARA MONTAGEM SOBRE CHASSI DE CAMINHAO PBT MINIMO 13000 KG (INCLUI MONTAGEM, NAO INCLUI CAMINHAO)	Equipamento		UN	0,0000689	127.995,15	8,81
Insumo	00037752	SINAPI	CAMINHAO TOCO, PESO BRUTO TOTAL 16000 KG, CARGA UTIL MAXIMA 11030 KG, DISTANCIA ENTRE EIXOS 5,41 M, POTENCIA 185 CV (INCLUI CABINE E CHASSI, NAO INCLUI CARROCERIA)	Equipamento		UN	0,0000643	498.277,85	32,03
				MO sem LS =>	0,00	LS =>	0,00	MO com LS =>	0,00
				Valor do BDI =>	10,69			Valor com BDI =>	51,53
	Código	Banco	Descrição	Tipo		Und	Quant.	Valor Unit	Total
Composição	91467	SINAPI	GUINDAUTO HIDRÁULICO, CAPACIDADE MÁXIMA DE CARGA 6200 KG, MOMENTO MÁXIMO DE CARGA 11,7 TM, ALCANCE MÁXIMO HORIZONTAL 9,70 M, INCLUSIVE CAMINHÃO TOCO PBT 16.000 KG, POTÊNCIA DE 189 CV - MATERIAIS NA OPERAÇÃO. AF_08/2015	CHOR - CUSTOS HORÁRIOS DE MÁQUINAS E EQUIPAMENTOS		H	1,0000000	140,34	140,34
Insumo	00004221	SINAPI	OLEO DIESEL COMBUSTIVEL COMUM METROPOLITANO S-10 OU S-500	Material		L	26,4300000	5,31	140,34
				MO sem LS =>	0,00	LS =>	0,00	MO com LS =>	0,00
				Valor do BDI =>	36,75			Valor com BDI =>	177,09
	Código	Banco	Descrição	Tipo		Und	Quant.	Valor Unit	Total
Composição	96986	SINAPI	HASTE DE ATERRAMENTO, DIÂMETRO 3/4", COM 3 METROS - FORNECIMENTO E INSTALAÇÃO. AF 08/2023	INEL - INSTALAÇÃO ELÉTRICA/ELETRIFICAÇÃO E		UN	1,0000000	98,63	98,63
Composição Auxiliar	88264	SINAPI	ELETRICISTA COM ENCARGOS COMPLEMENTARES	SEDI - SERVIÇOS DIVERSOS		H	0,3882000	23,03	8,94
Composição Auxiliar	88247	SINAPI	AUXILIAR DE ELETRICISTA COM ENCARGOS COMPLEMENTARES	SEDI - SERVIÇOS DIVERSOS		H	0,3882000	18,93	7,34
Insumo	00003378	SINAPI	HASTE DE ATERRAMENTO EM ACO COM 3,00 M DE COMPRIMENTO E DN = 3/4", REVESTIDA COM BAIXA CAMADA DE COBRE, SEM CONECTOR	Material		UN	1,0000000	82,35	82,35
				MO sem LS =>	12,79	LS =>	0,00	MO com LS =>	12,79
				Valor do BDI =>	25,83			Valor com BDI =>	124,46
	Código	Banco	Descrição	Tipo		Und	Quant.	Valor Unit	Total
Composição	88270	SINAPI	IMPERMEABILIZADOR COM ENCARGOS COMPLEMENTARES	SEDI - SERVIÇOS DIVERSOS		H	1,0000000	19,94	19,94
Composição Auxiliar	95338	SINAPI	CURSO DE CAPACITAÇÃO PARA IMPERMEABILIZADOR (ENCARGOS COMPLEMENTARES) - HORISTA	SEDI - SERVIÇOS DIVERSOS		H	1,0000000	0,36	0,36
Insumo	00037373	SINAPI	SEGURO - HORISTA (COLETADO CAIXA - ENCARGOS COMPLEMENTARES)	Taxas		H	1,0000000	0,04	0,04
Insumo	00037372	SINAPI	EXAMES - HORISTA (COLETADO CAIXA - ENCARGOS COMPLEMENTARES)	Material		H	1,0000000	0,95	0,95
Insumo	00012873	SINAPI	IMPERMEABILIZADOR (HORISTA)	Mão de Obra		H	1,0000000	15,09	15,09
Insumo	00043489	SINAPI	EPI - FAMILIA PEDREIRO - HORISTA (ENCARGOS COMPLEMENTARES - COLETADO CAIXA)	Equipamento		H	1,0000000	1,09	1,09
Insumo	00037370	SINAPI	ALIMENTACAO - HORISTA (COLETADO CAIXA - ENCARGOS COMPLEMENTARES)	Material		H	1,0000000	0,97	0,97
Insumo	00043465	SINAPI	FERRAMENTAS - FAMILIA PEDREIRO - HORISTA (ENCARGOS COMPLEMENTARES - COLETADO CAIXA)	Equipamento		H	1,0000000	0,72	0,72
Insumo	00037371	SINAPI	TRANSPORTE - HORISTA (COLETADO CAIXA - ENCARGOS COMPLEMENTARES)	Serviços		H	1,0000000	0,72	0,72
				MO sem LS =>	15,45	LS =>	0,00	MO com LS =>	15,45
				Valor do BDI =>	5,22			Valor com BDI =>	25,16
	Código	Banco	Descrição	Tipo		Und	Quant.	Valor Unit	Total
Composição	91980	SINAPI	INTERRUPTOR BIPOLAR (1 MÓDULO), 10A/250V, SEM SUPORTE E SEM PLACA - FORNECIMENTO E INSTALAÇÃO. AF_03/2023	INEL - INSTALAÇÃO ELÉTRICA/ELETRIFICAÇÃO E ILUMINAÇÃO EXTERNA		UN	1,0000000	31,77	31,77
Composição Auxiliar	88264	SINAPI	ELETRICISTA COM ENCARGOS COMPLEMENTARES	SEDI - SERVIÇOS DIVERSOS		H	0,4020000	23,03	9,25
Composição Auxiliar	88247	SINAPI	AUXILIAR DE ELETRICISTA COM ENCARGOS COMPLEMENTARES	SEDI - SERVIÇOS DIVERSOS		H	0,4020000	18,93	7,60
Insumo	00038114	SINAPI	INTERRUPTOR BIPOLAR SIMPLES 10 A, 250 V (APENAS MODULO)	Material		UN	1,0000000	14,92	14,92
				MO sem LS =>	13,25	LS =>	0,00	MO com LS =>	13,25
				Valor do BDI =>	8,32			Valor com BDI =>	40,09
	Código	Banco	Descrição	Tipo		Und	Quant.	Valor Unit	Total
Composição	88441	SINAPI	JARDINEIRO COM ENCARGOS COMPLEMENTARES	SEDI - SERVIÇOS DIVERSOS		H	1,0000000	18,17	18,17
Composição Auxiliar	95390	SINAPI	CURSO DE CAPACITAÇÃO PARA JARDINEIRO (ENCARGOS COMPLEMENTARES) - HORISTA	SEDI - SERVIÇOS DIVERSOS		H	1,0000000	0,07	0,07
Insumo	00043489	SINAPI	EPI - FAMILIA PEDREIRO - HORISTA (ENCARGOS COMPLEMENTARES - COLETADO CAIXA)	Equipamento		H	1,0000000	1,09	1,09
Insumo	00037372	SINAPI	EXAMES - HORISTA (COLETADO CAIXA - ENCARGOS COMPLEMENTARES)	Material		H	1,0000000	0,95	0,95
Insumo	00037371	SINAPI	TRANSPORTE - HORISTA (COLETADO CAIXA - ENCARGOS COMPLEMENTARES)	Serviços		H	1,0000000	0,72	0,72
Insumo	00037373	SINAPI	SEGURO - HORISTA (COLETADO CAIXA - ENCARGOS COMPLEMENTARES)	Taxas		H	1,0000000	0,04	0,04
Insumo	00037370	SINAPI	ALIMENTACAO - HORISTA (COLETADO CAIXA - ENCARGOS COMPLEMENTARES)	Material		H	1,0000000	0,97	0,97
Insumo	00044503	SINAPI	JARDINEIRO (HORISTA)	Mão de Obra		H	1,0000000	13,61	13,61
Insumo	00043465	SINAPI	FERRAMENTAS - FAMILIA PEDREIRO - HORISTA (ENCARGOS COMPLEMENTARES - COLETADO CAIXA)	Equipamento		H	1,0000000	0,72	0,72
				MO sem LS =>	13,68	LS =>	0,00	MO com LS =>	13,68
				Valor do BDI =>	4,75			Valor com BDI =>	22,92
	Código	Banco	Descrição	Tipo		Und	Quant.	Valor Unit	Total
Composição	100716	SINAPI	JATEAMENTO ABRASIVO COM GRANALHA DE AÇO EM PERFIL METÁLICO EM FÁBRICA. AF 01/2020	PINT - PINTURAS		m²	1,0000000	22,88	22,88
Composição Auxiliar	88316	SINAPI	SERVENTE COM ENCARGOS COMPLEMENTARES	SEDI - SERVIÇOS DIVERSOS		H	0,0535000	17,51	0,93
Composição Auxiliar	88306	SINAPI	OPERADOR JATO DE AREIA OU JATISTA COM ENCARGOS COMPLEMENTARES	SEDI - SERVIÇOS DIVERSOS		H	0,0539000	16,14	0,86
Composição Auxiliar	93408	SINAPI	MÁQUINA JATO DE PRESSAO PORTÁTIL, CAMARA DE 1 SAIDA, CAPACIDADE 280 L, DIAMETRO 670 MM, BICO DE JATO CURTO VENTURI DE 5/16" , MANGUEIRA DE 1" COM COMPRESSOR DE AR REBOCÁVEL 189 PCM E MOTOR DIESEL 63 CV - CHP DIURNO. AF_05/2023	CHOR - CUSTOS HORÁRIOS DE MÁQUINAS E EQUIPAMENTOS		CHP	0,0157000	74,82	1,17

Composição Auxiliar	93409	SINAPI	MÁQUINA JATO DE PRESSAO PORTÁTIL, CAMARA DE 1 SAIDA, CAPACIDADE 280 L, DIAMETRO 670 MM, BICO DE JATO CURTO VENTURI DE 5/16" , MANGUEIRA DE 1" COM COMPRESSOR DE AR REBOCÁVEL 189 PCM E MOTOR DIESEL 63 CV - CHI DIURNO. AF_05/2023	CHOR - CUSTOS HORÁRIOS DE MÁQUINAS E EQUIPAMENTOS	CHI	0,0382000	24,38	0,93
Insumo	00036785	SINAPI	GRANALHA DE ACO, ANGULAR (GRIT), PARA JATEAMENTO, PENEIRA 1,41 A 1,19 MM (SAE G16)	Equipamento	KG	0,1600000	118,72	18,99
				MO sem LS => 2,05	LS =>	0,00	MO com LS =>	2,05
				Valor do BDI => 5,99			Valor com BDI =>	28,87

	Código	Banco	Descrição	Tipo	Und	Quant.	Valor Unit	Total
Composição	94672	SINAPI	JOELHO 90 GRAUS COM BUCHA DE LATÃO, PVC, SOLDÁVEL, DN 25 MM X 3/4", INSTALADO EM RESERVAÇÃO PREDIAL DE ÁGUA - FORNECIMENTO E INSTALAÇÃO. AF_04/2024	INHI - INSTALAÇÕES HIDROS SANITÁRIAS	UN	1,0000000	4,72	4,72
Composição Auxiliar	88248	SINAPI	AUXILIAR DE ENCANADOR OU BOMBEIRO HIDRÁULICO COM ENCARGOS COMPLEMENTARES	SEDI - SERVIÇOS DIVERSOS	H	0,0576000	18,02	1,03
Composição Auxiliar	88267	SINAPI	ENCANADOR OU BOMBEIRO HIDRÁULICO COM ENCARGOS COMPLEMENTARES	SEDI - SERVIÇOS DIVERSOS	H	0,0576000	22,03	1,26
Insumo	00003522	SINAPI	JOELHO PVC, SOLDAVEL COM ROSCA, 90 GRAUS, 25 MM X 3/4", COR MARROM, PARA AGUA FRIA PREDIAL	Material	UN	1,0000000	1,84	1,84
Insumo	00020083	SINAPI	SOLUCAO PREPARADORA / LIMPADORA PARA PVC, FRASCO COM 1000 CM3	Material	UN	0,0040000	77,01	0,30
Insumo	00000122	SINAPI	ADESIVO PLASTICO PARA PVC, FRASCO COM *850* GR	Material	UN	0,0035000	67,98	0,23
Insumo	00003148	SINAPI	FITA VEDA ROSCA EM ROLOS DE 18 MM X 50 M (L X C)	Material	UN	0,0053000	12,87	0,06
				MO sem LS => 1,85	LS =>	0,00	MO com LS =>	1,85
				Valor do BDI => 1,23			Valor com BDI =>	5,95

	Código	Banco	Descrição	Tipo	Und	Quant.	Valor Unit	Total
Composição	94676	SINAPI	JOELHO 90 GRAUS, PVC, SOLDÁVEL, DN 40 MM INSTALADO EM RESERVAÇÃO PREDIAL DE ÁGUA - FORNECIMENTO E INSTALAÇÃO. AF_04/2024	INHI - INSTALAÇÕES HIDROS SANITÁRIAS	UN	1,0000000	10,39	10,39
Composição Auxiliar	88267	SINAPI	ENCANADOR OU BOMBEIRO HIDRÁULICO COM ENCARGOS COMPLEMENTARES	SEDI - SERVIÇOS DIVERSOS	H	0,1005000	22,03	2,21
Composição Auxiliar	88248	SINAPI	AUXILIAR DE ENCANADOR OU BOMBEIRO HIDRÁULICO COM ENCARGOS COMPLEMENTARES	SEDI - SERVIÇOS DIVERSOS	H	0,1005000	18,02	1,81
Insumo	00000122	SINAPI	ADESIVO PLASTICO PARA PVC, FRASCO COM *850* GR	Material	UN	0,0118000	67,98	0,80
Insumo	00020083	SINAPI	SOLUCAO PREPARADORA / LIMPADORA PARA PVC, FRASCO COM 1000 CM3	Material	UN	0,0140000	77,01	1,07
Insumo	00003535	SINAPI	JOELHO PVC, SOLDAVEL, 90 GRAUS, 40 MM, COR MARROM, PARA AGUA FRIA PREDIAL	Material	UN	1,0000000	4,48	4,48
Insumo	00038383	SINAPI	LIXA D'AGUA EM FOLHA, GRAO 100	Material	UN	0,0112000	2,43	0,02
				MO sem LS => 3,24	LS =>	0,00	MO com LS =>	3,24
				Valor do BDI => 2,72			Valor com BDI =>	13,11

	Código	Banco	Descrição	Tipo	Und	Quant.	Valor Unit	Total
Composição	86903	SINAPI	LAVATÓRIO LOUÇA BRANCA COM COLUNA, 45 X 55CM OU EQUIVALENTE, PADRÃO MÉDIO - FORNECIMENTO E INSTALAÇÃO. AF_01/2020	INHI - INSTALAÇÕES HIDROS SANITÁRIAS	UN	1,0000000	306,23	306,23
Composição Auxiliar	88316	SINAPI	SERVENTE COM ENCARGOS COMPLEMENTARES	SEDI - SERVIÇOS DIVERSOS	H	0,6517000	17,51	11,41
Composição Auxiliar	88267	SINAPI	ENCANADOR OU BOMBEIRO HIDRÁULICO COM ENCARGOS COMPLEMENTARES	SEDI - SERVIÇOS DIVERSOS	H	1,4667000	22,03	32,31
Insumo	00004351	SINAPI	PARAFUSO NIQUELADO 3 1/2" COM ACABAMENTO CROMADO PARA FIXAR PECA SANITARIA, INCLUI PORCA CEGA, ARRUELA E BUCHA DE NYLON TAMANHO S-8	Material	UN	6,0000000	15,58	93,48
Insumo	00037329	SINAPI	REJUNTE EPOXI, QUALQUER COR	Material	KG	0,0866000	131,11	11,35
Insumo	00010426	SINAPI	LAVATORIO DE LOUCA BRANCA, COM COLUNA, DIMENSOES *54 X 44* CM (L X C)	Material	UN	1,0000000	157,68	157,68
				MO sem LS => 35,14	LS =>	0,00	MO com LS =>	35,14
				Valor do BDI => 80,20			Valor com BDI =>	386,43

	Código	Banco	Descrição	Tipo	Und	Quant.	Valor Unit	Total
Composição	91886	SINAPI	LUVA PARA ELETRODUTO, PVC, ROSCÁVEL, DN 40 MM (1 1/4"), PARA CIRCUITOS TERMINAIS, INSTALADA EM PAREDE - FORNECIMENTO E INSTALAÇÃO. AF 03/2023	INEL - INSTALAÇÃO ELÉTRICA/ELETRIFICAÇÃO E ILUMINAÇÃO EXTERNA	UN	1,0000000	12,87	12,87
Composição Auxiliar	88247	SINAPI	AUXILIAR DE ELETRICISTA COM ENCARGOS COMPLEMENTARES	SEDI - SERVIÇOS DIVERSOS	H	0,2440000	18,93	4,61
Composição Auxiliar	88264	SINAPI	ELETRICISTA COM ENCARGOS COMPLEMENTARES	SEDI - SERVIÇOS DIVERSOS	H	0,2440000	23,03	5,61
Insumo	00001902	SINAPI	LUVA EM PVC RIGIDO ROSCAVEL, DE 1 1/4", PARA ELETRODUTO	Material	UN	1,0000000	2,65	2,65
				MO sem LS => 8,04	LS =>	0,00	MO com LS =>	8,04
				Valor do BDI => 3,37			Valor com BDI =>	16,24

	Código	Banco	Descrição	Tipo	Und	Quant.	Valor Unit	Total
Composição	88274	SINAPI	MARMORISTA/GRANITEIRO COM ENCARGOS COMPLEMENTARES	SEDI - SERVIÇOS DIVERSOS	H	1,0000000	21,97	21,97
Composição Auxiliar	95341	SINAPI	CURSO DE CAPACITAÇÃO PARA MARMORISTA/GRANITEIRO (ENCARGOS COMPLEMENTARES) - HORISTA	SEDI - SERVIÇOS DIVERSOS	H	1,0000000	0,29	0,29
Insumo	00037373	SINAPI	SEGURO - HORISTA (COLETADO CAIXA - ENCARGOS COMPLEMENTARES)	Taxas	H	1,0000000	0,04	0,04
Insumo	00043489	SINAPI	EPI - FAMILIA PEDREIRO - HORISTA (ENCARGOS COMPLEMENTARES - COLETADO CAIXA)	Equipamento	H	1,0000000	1,09	1,09
Insumo	00004755	SINAPI	MARMORISTA / GRANITEIRO (HORISTA)	Mão de Obra	H	1,0000000	17,19	17,19
Insumo	00043465	SINAPI	FERRAMENTAS - FAMILIA PEDREIRO - HORISTA (ENCARGOS COMPLEMENTARES - COLETADO CAIXA)	Equipamento	H	1,0000000	0,72	0,72
Insumo	00037372	SINAPI	EXAMES - HORISTA (COLETADO CAIXA - ENCARGOS COMPLEMENTARES)	Material	H	1,0000000	0,95	0,95
Insumo	00037370	SINAPI	ALIMENTACAO - HORISTA (COLETADO CAIXA - ENCARGOS COMPLEMENTARES)	Material	H	1,0000000	0,97	0,97
Insumo	00037371	SINAPI	TRANSPORTE - HORISTA (COLETADO CAIXA - ENCARGOS COMPLEMENTARES)	Serviços	H	1,0000000	0,72	0,72
				MO sem LS => 17,48	LS =>	0,00	MO com LS =>	17,48
				Valor do BDI => 5,75			Valor com BDI =>	27,72

	Código	Banco	Descrição	Tipo	Und	Quant.	Valor Unit	Total
Composição	100308	SINAPI	MECÂNICO DE REFRIGERAÇÃO COM ENCARGOS COMPLEMENTARES	SEDI - SERVIÇOS DIVERSOS	H	1,0000000	24,02	24,02
Composição Auxiliar	100298	SINAPI	CURSO DE CAPACITAÇÃO PARA MECÂNICO DE REFRIGERAÇÃO (ENCARGOS COMPLEMENTARES) - HORISTA	SEDI - SERVIÇOS DIVERSOS	H	1,0000000	0,60	0,60
Insumo	00037370	SINAPI	ALIMENTACAO - HORISTA (COLETADO CAIXA - ENCARGOS COMPLEMENTARES)	Material	H	1,0000000	0,97	0,97
Insumo	00037373	SINAPI	SEGURO - HORISTA (COLETADO CAIXA - ENCARGOS COMPLEMENTARES)	Taxas	H	1,0000000	0,04	0,04
Insumo	00043484	SINAPI	EPI - FAMILIA ELETRICISTA - HORISTA (ENCARGOS COMPLEMENTARES - COLETADO CAIXA)	Equipamento	H	1,0000000	1,06	1,06
Insumo	00043460	SINAPI	FERRAMENTAS - FAMILIA ELETRICISTA - HORISTA (ENCARGOS COMPLEMENTARES - COLETADO CAIXA)	Equipamento	H	1,0000000	0,75	0,75
Insumo	00034794	SINAPI	MECANICO DE REFRIGERACAO (HORISTA)	Mão de Obra	H	1,0000000	18,93	18,93

Insumo	00037371	SINAPI	TRANSPORTE - HORISTA (COLETADO CAIXA - ENCARGOS COMPLEMENTARES)	Serviços	H	1,0000000	0,72	0,72
Insumo	00037372	SINAPI	EXAMES - HORISTA (COLETADO CAIXA - ENCARGOS COMPLEMENTARES)	Material	H	1,0000000	0,95	0,95
				MO sem LS => 19,53	LS =>	0,00	MO com LS =>	19,53
				Valor do BDI => 6,29			Valor com BDI =>	30,31

	Código	Banco	Descrição	Tipo	Und	Quant.	Valor Unit	Total
Composição	96246	SINAPI	MINIESCAVADEIRA SOBRE ESTEIRAS, POTENCIA LIQUIDA DE *30* HP, PESO OPERACIONAL DE *3.500* KG - CHI DIURNO. AF_04/2017	CHOR - CUSTOS HORÁRIOS DE MÁQUINAS E EQUIPAMENTOS	CHI	1,0000000	49,81	49,81
Composição Auxiliar	96242	SINAPI	MINIESCAVADEIRA SOBRE ESTEIRAS, POTENCIA LIQUIDA DE *30* HP, PESO OPERACIONAL DE *3.500* KG - JUROS. AF_04/2017	CHOR - CUSTOS HORÁRIOS DE MÁQUINAS E EQUIPAMENTOS	H	1,0000000	6,05	6,05
Composição Auxiliar	88294	SINAPI	OPERADOR DE ESCAVADEIRA COM ENCARGOS COMPLEMENTARES	SEDI - SERVIÇOS DIVERSOS	H	1,0000000	20,86	20,86
Composição Auxiliar	96241	SINAPI	MINIESCAVADEIRA SOBRE ESTEIRAS, POTENCIA LIQUIDA DE *30* HP, PESO OPERACIONAL DE *3.500* KG - DEPRECIACAO. AF_04/2017	CHOR - CUSTOS HORÁRIOS DE MÁQUINAS E EQUIPAMENTOS	H	1,0000000	22,90	22,90
				MO sem LS => 17,41	LS =>	0,00	MO com LS =>	17,41
				Valor do BDI => 13,04			Valor com BDI =>	62,85

	Código	Banco	Descrição	Tipo	Und	Quant.	Valor Unit	Total
Composição	96245	SINAPI	MINIESCAVADEIRA SOBRE ESTEIRAS, POTENCIA LIQUIDA DE *30* HP, PESO OPERACIONAL DE *3.500* KG - CHP DIURNO. AF_04/2017	CHOR - CUSTOS HORÁRIOS DE MÁQUINAS E EQUIPAMENTOS	CHP	1,0000000	93,89	93,89
Composição Auxiliar	96244	SINAPI	MINIESCAVADEIRA SOBRE ESTEIRAS, POTENCIA LIQUIDA DE *30* HP, PESO OPERACIONAL DE *3.500* KG - MATERIAIS NA OPERACAO. AF_04/2017	CHOR - CUSTOS HORÁRIOS DE MÁQUINAS E EQUIPAMENTOS	H	1,0000000	15,45	15,45
Composição Auxiliar	88294	SINAPI	OPERADOR DE ESCAVADEIRA COM ENCARGOS COMPLEMENTARES	SEDI - SERVIÇOS DIVERSOS	H	1,0000000	20,86	20,86
Composição Auxiliar	96243	SINAPI	MINIESCAVADEIRA SOBRE ESTEIRAS, POTENCIA LIQUIDA DE *30* HP, PESO OPERACIONAL DE *3.500* KG - MANUTENCAO. AF_04/2017	CHOR - CUSTOS HORÁRIOS DE MÁQUINAS E EQUIPAMENTOS	H	1,0000000	28,63	28,63
Composição Auxiliar	96242	SINAPI	MINIESCAVADEIRA SOBRE ESTEIRAS, POTENCIA LIQUIDA DE *30* HP, PESO OPERACIONAL DE *3.500* KG - JUROS. AF_04/2017	CHOR - CUSTOS HORÁRIOS DE MÁQUINAS E EQUIPAMENTOS	H	1,0000000	6,05	6,05
Composição Auxiliar	96241	SINAPI	MINIESCAVADEIRA SOBRE ESTEIRAS, POTENCIA LIQUIDA DE *30* HP, PESO OPERACIONAL DE *3.500* KG - DEPRECIACAO. AF_04/2017	CHOR - CUSTOS HORÁRIOS DE MÁQUINAS E EQUIPAMENTOS	H	1,0000000	22,90	22,90
				MO sem LS => 17,41	LS =>	0,00	MO com LS =>	17,41
				Valor do BDI => 24,58			Valor com BDI =>	118,47

	Código	Banco	Descrição	Tipo	Und	Quant.	Valor Unit	Total
Composição	96241	SINAPI	MINIESCAVADEIRA SOBRE ESTEIRAS, POTENCIA LIQUIDA DE *30* HP, PESO OPERACIONAL DE *3.500* KG - DEPRECIACAO. AF_04/2017	CHOR - CUSTOS HORÁRIOS DE MÁQUINAS E EQUIPAMENTOS	H	1,0000000	22,90	22,90
Insumo	00037520	SINAPI	MINIESCAVADEIRA SOBRE ESTEIRAS, POTENCIA LIQUIDA DE *30* HP, PESO OPERACIONAL DE *3.500* KG	Equipamento	UN	0,0000560	409.043,78	22,90
				MO sem LS => 0,00	LS =>	0,00	MO com LS =>	0,00
				Valor do BDI => 5,99			Valor com BDI =>	28,89

	Código	Banco	Descrição	Tipo	Und	Quant.	Valor Unit	Total
Composição	96242	SINAPI	MINIESCAVADEIRA SOBRE ESTEIRAS, POTENCIA LIQUIDA DE *30* HP, PESO OPERACIONAL DE *3.500* KG - JUROS. AF_04/2017	CHOR - CUSTOS HORÁRIOS DE MÁQUINAS E EQUIPAMENTOS	H	1,0000000	6,05	6,05
Insumo	00037520	SINAPI	MINIESCAVADEIRA SOBRE ESTEIRAS, POTENCIA LIQUIDA DE *30* HP, PESO OPERACIONAL DE *3.500* KG	Equipamento	UN	0,0000148	409.043,78	6,05
				MO sem LS => 0,00	LS =>	0,00	MO com LS =>	0,00
				Valor do BDI => 1,58			Valor com BDI =>	7,63

	Código	Banco	Descrição	Tipo	Und	Quant.	Valor Unit	Total
Composição	96243	SINAPI	MINIESCAVADEIRA SOBRE ESTEIRAS, POTENCIA LIQUIDA DE *30* HP, PESO OPERACIONAL DE *3.500* KG - MANUTENCAO. AF_04/2017	CHOR - CUSTOS HORÁRIOS DE MÁQUINAS E EQUIPAMENTOS	H	1,0000000	28,63	28,63
Insumo	00037520	SINAPI	MINIESCAVADEIRA SOBRE ESTEIRAS, POTENCIA LIQUIDA DE *30* HP, PESO OPERACIONAL DE *3.500* KG	Equipamento	UN	0,0000700	409.043,78	28,63
				MO sem LS => 0,00	LS =>	0,00	MO com LS =>	0,00
				Valor do BDI => 7,49			Valor com BDI =>	36,12

	Código	Banco	Descrição	Tipo	Und	Quant.	Valor Unit	Total
Composição	96244	SINAPI	MINIESCAVADEIRA SOBRE ESTEIRAS, POTENCIA LIQUIDA DE *30* HP, PESO OPERACIONAL DE *3.500* KG - MATERIAIS NA OPERACAO. AF_04/2017	CHOR - CUSTOS HORÁRIOS DE MÁQUINAS E EQUIPAMENTOS	H	1,0000000	15,45	15,45
Insumo	00004221	SINAPI	OLEO DIESEL COMBUSTIVEL COMUM METROPOLITANO S-10 OU S-500	Material	L	2,9100000	5,31	15,45
				MO sem LS => 0,00	LS =>	0,00	MO com LS =>	0,00
				Valor do BDI => 4,04			Valor com BDI =>	19,49

	Código	Banco	Descrição	Tipo	Und	Quant.	Valor Unit	Total
Composição	88278	SINAPI	MONTADOR DE ESTRUTURA METÁLICA COM ENCARGOS COMPLEMENTARES	SEDI - SERVIÇOS DIVERSOS	H	1,0000000	19,33	19,33
Composição Auxiliar	95344	SINAPI	CURSO DE CAPACITAÇÃO PARA MONTADOR DE ESTRUTURA METÁLICA (ENCARGOS COMPLEMENTARES) - HORISTA	SEDI - SERVIÇOS DIVERSOS	H	1,0000000	0,20	0,20
Insumo	00044497	SINAPI	MONTADOR DE ESTRUTURAS METALICAS HORISTA	Mão de Obra	H	1,0000000	15,68	15,68
Insumo	00037372	SINAPI	EXAMES - HORISTA (COLETADO CAIXA - ENCARGOS COMPLEMENTARES)	Material	H	1,0000000	0,95	0,95
Insumo	00037370	SINAPI	ALIMENTACAO - HORISTA (COLETADO CAIXA - ENCARGOS COMPLEMENTARES)	Material	H	1,0000000	0,97	0,97
Insumo	00043464	SINAPI	FERRAMENTAS - FAMILIA OPERADOR ESCAVADEIRA - HORISTA (ENCARGOS COMPLEMENTARES - COLETADO CAIXA)	Equipamento	H	1,0000000	0,01	0,01
Insumo	00043488	SINAPI	EPI - FAMILIA OPERADOR ESCAVADEIRA - HORISTA (ENCARGOS COMPLEMENTARES - COLETADO CAIXA)	Equipamento	H	1,0000000	0,76	0,76
Insumo	00037373	SINAPI	SEGURO - HORISTA (COLETADO CAIXA - ENCARGOS COMPLEMENTARES)	Taxas	H	1,0000000	0,04	0,04
Insumo	00037371	SINAPI	TRANSPORTE - HORISTA (COLETADO CAIXA - ENCARGOS COMPLEMENTARES)	Serviços	H	1,0000000	0,72	0,72
				MO sem LS => 15,88	LS =>	0,00	MO com LS =>	15,88
				Valor do BDI => 5,06			Valor com BDI =>	24,39

	Código	Banco	Descrição	Tipo	Und	Quant.	Valor Unit	Total
Composição	88281	SINAPI	MOTORISTA DE BASCULANTE COM ENCARGOS COMPLEMENTARES	SEDI - SERVIÇOS DIVERSOS	H	1,0000000	27,13	27,13
Composição Auxiliar	95346	SINAPI	CURSO DE CAPACITAÇÃO PARA MOTORISTA DE BASCULANTE (ENCARGOS COMPLEMENTARES) - HORISTA	SEDI - SERVIÇOS DIVERSOS	H	1,0000000	0,13	0,13
Insumo	00020020	SINAPI	MOTORISTA DE CAMINHAO-BASCULANTE (HORISTA)	Mão de Obra	H	1,0000000	23,55	23,55
Insumo	00037372	SINAPI	EXAMES - HORISTA (COLETADO CAIXA - ENCARGOS COMPLEMENTARES)	Material	H	1,0000000	0,95	0,95
Insumo	00037373	SINAPI	SEGURO - HORISTA (COLETADO CAIXA - ENCARGOS COMPLEMENTARES)	Taxas	H	1,0000000	0,04	0,04
Insumo	00037370	SINAPI	ALIMENTACAO - HORISTA (COLETADO CAIXA - ENCARGOS COMPLEMENTARES)	Material	H	1,0000000	0,97	0,97
Insumo	00037371	SINAPI	TRANSPORTE - HORISTA (COLETADO CAIXA - ENCARGOS COMPLEMENTARES)	Serviços	H	1,0000000	0,72	0,72

Insumo	00043488	SINAPI	EPI - FAMILIA OPERADOR ESCAVADEIRA - HORISTA (ENCARGOS COMPLEMENTARES - COLETADO CAIXA)	Equipamento	H	1,0000000	0,76	0,76
Insumo	00043464	SINAPI	FERRAMENTAS - FAMILIA OPERADOR ESCAVADEIRA - HORISTA (ENCARGOS COMPLEMENTARES - COLETADO CAIXA)	Equipamento	H	1,0000000	0,01	0,01
				MO sem LS => 23,68	LS =>	0,00	MO com LS =>	23,68
				Valor do BDI => 7,10			Valor com BDI =>	34,23

	Código	Banco	Descrição	Tipo	Und	Quant.	Valor Unit	Total
Composição	88286	SINAPI	MOTORISTA OPERADOR DE MUNCK COM ENCARGOS COMPLEMENTARES	SEDI - SERVIÇOS DIVERSOS	H	1,0000000	29,44	29,44
Composição Auxiliar	95351	SINAPI	CURSO DE CAPACITAÇÃO PARA MOTORISTA OPERADOR DE MUNCK (ENCARGOS COMPLEMENTARES) - HORISTA	SEDI - SERVIÇOS DIVERSOS	H	1,0000000	0,48	0,48
Insumo	00037373	SINAPI	SEGURO - HORISTA (COLETADO CAIXA - ENCARGOS COMPLEMENTARES)	Taxas	H	1,0000000	0,04	0,04
Insumo	00037372	SINAPI	EXAMES - HORISTA (COLETADO CAIXA - ENCARGOS COMPLEMENTARES)	Material	H	1,0000000	0,95	0,95
Insumo	00037370	SINAPI	ALIMENTACAO - HORISTA (COLETADO CAIXA - ENCARGOS COMPLEMENTARES)	Material	H	1,0000000	0,97	0,97
Insumo	00037371	SINAPI	TRANSPORTE - HORISTA (COLETADO CAIXA - ENCARGOS COMPLEMENTARES)	Serviços	H	1,0000000	0,72	0,72
Insumo	00004096	SINAPI	MOTORISTA OPERADOR DE CAMINHAO COM MUNCK (HORISTA)	Mão de Obra	H	1,0000000	25,51	25,51
Insumo	00043464	SINAPI	FERRAMENTAS - FAMILIA OPERADOR ESCAVADEIRA - HORISTA (ENCARGOS COMPLEMENTARES - COLETADO CAIXA)	Equipamento	H	1,0000000	0,01	0,01
Insumo	00043488	SINAPI	EPI - FAMILIA OPERADOR ESCAVADEIRA - HORISTA (ENCARGOS COMPLEMENTARES - COLETADO CAIXA)	Equipamento	H	1,0000000	0,76	0,76
				MO sem LS => 25,99	LS =>	0,00	MO com LS =>	25,99
				Valor do BDI => 7,71			Valor com BDI =>	37,15

	Código	Banco	Descrição	Tipo	Und	Quant.	Valor Unit	Total
Composição	93409	SINAPI	MÁQUINA JATO DE PRESSAO PORTÁTIL, CAMARA DE 1 SAIDA, CAPACIDADE 280 L, DIAMETRO 670 MM, BICO DE JATO CURTO VENTURI DE 5/16" , MANGUEIRA DE 1" COM COMPRESSOR DE AR REBOCÁVEL 189 PCM E MOTOR DIESEL 63 CV - CHI DIURNO. AF_05/2023	CHOR - CUSTOS HORÁRIOS DE MÁQUINAS E EQUIPAMENTOS	CHI	1,0000000	24,38	24,38
Composição Auxiliar	93405	SINAPI	MÁQUINA JATO DE PRESSAO PORTÁTIL, CAMARA DE 1 SAIDA, CAPACIDADE 280 L, DIAMETRO 670 MM, BICO DE JATO CURTO VENTURI DE 5/16" , MANGUEIRA DE 1" COM COMPRESSOR DE AR REBOCÁVEL 189 PCM E MOTOR DIESEL 63 CV - JUROS. AF_05/2023	CHOR - CUSTOS HORÁRIOS DE MÁQUINAS E EQUIPAMENTOS	H	1,0000000	1,76	1,76
Composição Auxiliar	88306	SINAPI	OPERADOR JATO DE AREIA OU JATISTA COM ENCARGOS COMPLEMENTARES	SEDI - SERVIÇOS DIVERSOS	H	1,0000000	16,14	16,14
Composição Auxiliar	93404	SINAPI	MÁQUINA JATO DE PRESSAO PORTÁTIL, CAMARA DE 1 SAIDA, CAPACIDADE 280 L, DIAMETRO 670 MM, BICO DE JATO CURTO VENTURI DE 5/16" , MANGUEIRA DE 1" COM COMPRESSOR DE AR REBOCÁVEL 189 PCM E MOTOR DIESEL 63 CV - DEPRECIAÇÃO. AF_05/2023	CHOR - CUSTOS HORÁRIOS DE MÁQUINAS E EQUIPAMENTOS	H	1,0000000	6,48	6,48
				MO sem LS => 12,69	LS =>	0,00	MO com LS =>	12,69
				Valor do BDI => 6,38			Valor com BDI =>	30,76

	Código	Banco	Descrição	Tipo	Und	Quant.	Valor Unit	Total
Composição	93408	SINAPI	MÁQUINA JATO DE PRESSAO PORTÁTIL, CAMARA DE 1 SAIDA, CAPACIDADE 280 L, DIAMETRO 670 MM, BICO DE JATO CURTO VENTURI DE 5/16" , MANGUEIRA DE 1" COM COMPRESSOR DE AR REBOCÁVEL 189 PCM E MOTOR DIESEL 63 CV - CHP DIURNO. AF_05/2023	CHOR - CUSTOS HORÁRIOS DE MÁQUINAS E EQUIPAMENTOS	CHP	1,0000000	74,82	74,82
Composição Auxiliar	93404	SINAPI	MÁQUINA JATO DE PRESSAO PORTÁTIL, CAMARA DE 1 SAIDA, CAPACIDADE 280 L, DIAMETRO 670 MM, BICO DE JATO CURTO VENTURI DE 5/16" , MANGUEIRA DE 1" COM COMPRESSOR DE AR REBOCÁVEL 189 PCM E MOTOR DIESEL 63 CV - DEPRECIAÇÃO. AF_05/2023	CHOR - CUSTOS HORÁRIOS DE MÁQUINAS E EQUIPAMENTOS	H	1,0000000	6,48	6,48
Composição Auxiliar	88306	SINAPI	OPERADOR JATO DE AREIA OU JATISTA COM ENCARGOS COMPLEMENTARES	SEDI - SERVIÇOS DIVERSOS	H	1,0000000	16,14	16,14
Composição Auxiliar	93406	SINAPI	MÁQUINA JATO DE PRESSAO PORTÁTIL, CAMARA DE 1 SAIDA, CAPACIDADE 280 L, DIAMETRO 670 MM, BICO DE JATO CURTO VENTURI DE 5/16" , MANGUEIRA DE 1" COM COMPRESSOR DE AR REBOCÁVEL 189 PCM E MOTOR DIESEL 63 CV - MANUTENÇÃO. AF_05/2023	CHOR - CUSTOS HORÁRIOS DE MÁQUINAS E EQUIPAMENTOS	H	1,0000000	8,59	8,59
Composição Auxiliar	93405	SINAPI	MÁQUINA JATO DE PRESSAO PORTÁTIL, CAMARA DE 1 SAIDA, CAPACIDADE 280 L, DIAMETRO 670 MM, BICO DE JATO CURTO VENTURI DE 5/16" , MANGUEIRA DE 1" COM COMPRESSOR DE AR REBOCÁVEL 189 PCM E MOTOR DIESEL 63 CV - JUROS. AF_05/2023	CHOR - CUSTOS HORÁRIOS DE MÁQUINAS E EQUIPAMENTOS	H	1,0000000	1,76	1,76
Composição Auxiliar	93407	SINAPI	MÁQUINA JATO DE PRESSAO PORTÁTIL, CAMARA DE 1 SAIDA, CAPACIDADE 280 L, DIAMETRO 670 MM, BICO DE JATO CURTO VENTURI DE 5/16" , MANGUEIRA DE 1" COM COMPRESSOR DE AR REBOCÁVEL 189 PCM E MOTOR DIESEL 63 CV - MATERIAIS NA OPERAÇÃO. AF_05/2023	CHOR - CUSTOS HORÁRIOS DE MÁQUINAS E EQUIPAMENTOS	H	1,0000000	41,85	41,85
				MO sem LS => 12,69	LS =>	0,00	MO com LS =>	12,69
				Valor do BDI => 19,59			Valor com BDI =>	94,41

	Código	Banco	Descrição	Tipo	Und	Quant.	Valor Unit	Total
Composição	93404	SINAPI	MÁQUINA JATO DE PRESSAO PORTÁTIL, CAMARA DE 1 SAIDA, CAPACIDADE 280 L, DIAMETRO 670 MM, BICO DE JATO CURTO VENTURI DE 5/16" , MANGUEIRA DE 1" COM COMPRESSOR DE AR REBOCÁVEL 189 PCM E MOTOR DIESEL 63 CV - DEPRECIAÇÃO. AF_05/2023	CHOR - CUSTOS HORÁRIOS DE MÁQUINAS E EQUIPAMENTOS	H	1,0000000	6,48	6,48
Insumo	00039813	SINAPI	MAQUINA TIPO VASO/TANQUE/JATO DE PRESSAO PORTATIL P/ JATEAMENTO, CONTROLE AUTOMATICO E REMOTO, CAMARA DE 1 SAIDA, 280 L, DIAM. *670* MM, BICO JATO CURTO VENTURI 5/16", MANGUEIRA 1" DE 10 M, COMPLETA (VALVULAS POP UP E DOSADORA, FUNDO CONICO ETC)	Equipamento	UN	0,0000600	34.784,84	2,08
Insumo	00036522	SINAPI	COMPRESSOR DE AR REBOCAVEL, VAZAO 189 PCM, PRESSAO EFETIVA DE TRABALHO 102 PSI, MOTOR DIESEL, POTENCIA 63 CV	Material	UN	0,0000500	88.067,87	4,40
				MO sem LS => 0,00	LS =>	0,00	MO com LS =>	0,00
				Valor do BDI => 1,69			Valor com BDI =>	8,17

	Código	Banco	Descrição	Tipo	Und	Quant.	Valor Unit	Total
Composição	93405	SINAPI	MÁQUINA JATO DE PRESSAO PORTÁTIL, CAMARA DE 1 SAIDA, CAPACIDADE 280 L, DIAMETRO 670 MM, BICO DE JATO CURTO VENTURI DE 5/16" , MANGUEIRA DE 1" COM COMPRESSOR DE AR REBOCÁVEL 189 PCM E MOTOR DIESEL 63 CV - JUROS. AF_05/2023	CHOR - CUSTOS HORÁRIOS DE MÁQUINAS E EQUIPAMENTOS	H	1,0000000	1,76	1,76
Insumo	00036522	SINAPI	COMPRESSOR DE AR REBOCAVEL, VAZAO 189 PCM, PRESSAO EFETIVA DE TRABALHO 102 PSI, MOTOR DIESEL, POTENCIA 63 CV	Material	UN	0,0000143	88.067,87	1,25
Insumo	00039813	SINAPI	MAQUINA TIPO VASO/TANQUE/JATO DE PRESSAO PORTATIL P/ JATEAMENTO, CONTROLE AUTOMATICO E REMOTO, CAMARA DE 1 SAIDA, 280 L, DIAM. *670* MM, BICO JATO CURTO VENTURI 5/16", MANGUEIRA 1" DE 10 M, COMPLETA (VALVULAS POP UP E DOSADORA, FUNDO CONICO ETC)	Equipamento	UN	0,0000148	34.784,84	0,51
				MO sem LS => 0,00	LS =>	0,00	MO com LS =>	0,00

				Valor do BDI =>	0,46			Valor com BDI =>	2,22
	Código	**Banco**	**Descrição**	**Tipo**		**Und**	**Quant.**	**Valor Unit**	**Total**
Composição	93406	SINAPI	MÁQUINA JATO DE PRESSAO PORTÁTIL, CAMARA DE 1 SAIDA, CAPACIDADE 280 L, DIAMETRO 670 MM, BICO DE JATO CURTO VENTURI DE 5/16" , MANGUEIRA DE 1" COM COMPRESSOR DE AR REBOCÁVEL 189 PCM E MOTOR DIESEL 63 CV - MANUTENÇÃO. AF_05/2023	CHOR - CUSTOS HORÁRIOS DE MÁQUINAS E EQUIPAMENTOS		H	1,0000000	8,59	8,59
Insumo	00036522	SINAPI	COMPRESSOR DE AR REBOCAVEL, VAZAO 189 PCM, PRESSAO EFETIVA DE TRABALHO 102 PSI, MOTOR DIESEL, POTENCIA 63 CV	Material		UN	0,0000700	88.067,87	6,16
Insumo	00039813	SINAPI	MAQUINA TIPO VASO/TANQUE/JATO DE PRESSAO PORTATIL P/ JATEAMENTO, CONTROLE AUTOMATICO E REMOTO, CAMARA DE 1 SAIDA, 280 L, DIAM. *670* MM, BICO JATO CURTO VENTURI 5/16", MANGUEIRA 1" DE 10 M, COMPLETA (VALVULAS POP UP E DOSADORA, FUNDO CONICO ETC)	Equipamento		UN	0,0000700	34.784,84	2,43
				MO sem LS =>	0,00	LS =>	0,00	MO com LS =>	0,00
				Valor do BDI =>	2,24			Valor com BDI =>	10,83
	Código	**Banco**	**Descrição**	**Tipo**		**Und**	**Quant.**	**Valor Unit**	**Total**
Composição	93407	SINAPI	MÁQUINA JATO DE PRESSAO PORTÁTIL, CAMARA DE 1 SAIDA, CAPACIDADE 280 L, DIAMETRO 670 MM, BICO DE JATO CURTO VENTURI DE 5/16" , MANGUEIRA DE 1" COM COMPRESSOR DE AR REBOCÁVEL 189 PCM E MOTOR DIESEL 63 CV - MATERIAIS NA OPERAÇÃO. AF_05/2023	CHOR - CUSTOS HORÁRIOS DE MÁQUINAS E EQUIPAMENTOS		H	1,0000000	41,85	41,85
Insumo	00004221	SINAPI	OLEO DIESEL COMBUSTIVEL COMUM METROPOLITANO S-10 OU S-500	Material		L	7,8825300	5,31	41,85
				MO sem LS =>	0,00	LS =>	0,00	MO com LS =>	0,00
				Valor do BDI =>	10,96			Valor com BDI =>	52,81
	Código	**Banco**	**Descrição**	**Tipo**		**Und**	**Quant.**	**Valor Unit**	**Total**
Composição	88377	SINAPI	OPERADOR DE BETONEIRA ESTACIONÁRIA/MISTURADOR COM ENCARGOS COMPLEMENTARES	SEDI - SERVIÇOS DIVERSOS		H	1,0000000	16,86	16,86
Composição Auxiliar	95389	SINAPI	CURSO DE CAPACITAÇÃO PARA OPERADOR DE BETONEIRA ESTACIONÁRIA/MISTURADOR (ENCARGOS COMPLEMENTARES) - HORISTA	SEDI - SERVIÇOS DIVERSOS		H	1,0000000	0,12	0,12
Insumo	00037666	SINAPI	OPERADOR DE BETONEIRA ESTACIONARIA / MISTURADOR (HORISTA)	Mão de Obra		H	1,0000000	13,29	13,29
Insumo	00043488	SINAPI	EPI - FAMILIA OPERADOR ESCAVADEIRA - HORISTA (ENCARGOS COMPLEMENTARES - COLETADO CAIXA)	Equipamento		H	1,0000000	0,76	0,76
Insumo	00037371	SINAPI	TRANSPORTE - HORISTA (COLETADO CAIXA - ENCARGOS COMPLEMENTARES)	Serviços		H	1,0000000	0,72	0,72
Insumo	00037373	SINAPI	SEGURO - HORISTA (COLETADO CAIXA - ENCARGOS COMPLEMENTARES)	Taxas		H	1,0000000	0,04	0,04
Insumo	00037370	SINAPI	ALIMENTACAO - HORISTA (COLETADO CAIXA - ENCARGOS COMPLEMENTARES)	Material		H	1,0000000	0,97	0,97
Insumo	00043464	SINAPI	FERRAMENTAS - FAMILIA OPERADOR ESCAVADEIRA - HORISTA (ENCARGOS COMPLEMENTARES - COLETADO CAIXA)	Equipamento		H	1,0000000	0,01	0,01
Insumo	00037372	SINAPI	EXAMES - HORISTA (COLETADO CAIXA - ENCARGOS COMPLEMENTARES)	Material		H	1,0000000	0,95	0,95
				MO sem LS =>	13,41	LS =>	0,00	MO com LS =>	13,41
				Valor do BDI =>	4,41			Valor com BDI =>	21,27
	Código	**Banco**	**Descrição**	**Tipo**		**Und**	**Quant.**	**Valor Unit**	**Total**
Composição	88294	SINAPI	OPERADOR DE ESCAVADEIRA COM ENCARGOS COMPLEMENTARES	SEDI - SERVIÇOS DIVERSOS		H	1,0000000	20,86	20,86
Composição Auxiliar	95357	SINAPI	CURSO DE CAPACITAÇÃO PARA OPERADOR DE ESCAVADEIRA (ENCARGOS COMPLEMENTARES) - HORISTA	SEDI - SERVIÇOS DIVERSOS		H	1,0000000	0,22	0,22
Insumo	00037373	SINAPI	SEGURO - HORISTA (COLETADO CAIXA - ENCARGOS COMPLEMENTARES)	Taxas		H	1,0000000	0,04	0,04
Insumo	00043488	SINAPI	EPI - FAMILIA OPERADOR ESCAVADEIRA - HORISTA (ENCARGOS COMPLEMENTARES - COLETADO CAIXA)	Equipamento		H	1,0000000	0,76	0,76
Insumo	00037371	SINAPI	TRANSPORTE - HORISTA (COLETADO CAIXA - ENCARGOS COMPLEMENTARES)	Serviços		H	1,0000000	0,72	0,72
Insumo	00043464	SINAPI	FERRAMENTAS - FAMILIA OPERADOR ESCAVADEIRA - HORISTA (ENCARGOS COMPLEMENTARES - COLETADO CAIXA)	Equipamento		H	1,0000000	0,01	0,01
Insumo	00037370	SINAPI	ALIMENTACAO - HORISTA (COLETADO CAIXA - ENCARGOS COMPLEMENTARES)	Material		H	1,0000000	0,97	0,97
Insumo	00004234	SINAPI	OPERADOR DE ESCAVADEIRA (HORISTA)	Mão de Obra		H	1,0000000	17,19	17,19
Insumo	00037372	SINAPI	EXAMES - HORISTA (COLETADO CAIXA - ENCARGOS COMPLEMENTARES)	Material		H	1,0000000	0,95	0,95
				MO sem LS =>	17,41	LS =>	0,00	MO com LS =>	17,41
				Valor do BDI =>	5,46			Valor com BDI =>	26,32
	Código	**Banco**	**Descrição**	**Tipo**		**Und**	**Quant.**	**Valor Unit**	**Total**
Composição	88295	SINAPI	OPERADOR DE GUINCHO COM ENCARGOS COMPLEMENTARES	SEDI - SERVIÇOS DIVERSOS		H	1,0000000	18,07	18,07
Composição Auxiliar	95358	SINAPI	CURSO DE CAPACITAÇÃO PARA OPERADOR DE GUINCHO (ENCARGOS COMPLEMENTARES) - HORISTA	SEDI - SERVIÇOS DIVERSOS		H	1,0000000	0,27	0,27
Insumo	00037373	SINAPI	SEGURO - HORISTA (COLETADO CAIXA - ENCARGOS COMPLEMENTARES)	Taxas		H	1,0000000	0,04	0,04
Insumo	00043488	SINAPI	EPI - FAMILIA OPERADOR ESCAVADEIRA - HORISTA (ENCARGOS COMPLEMENTARES - COLETADO CAIXA)	Equipamento		H	1,0000000	0,76	0,76
Insumo	00037372	SINAPI	EXAMES - HORISTA (COLETADO CAIXA - ENCARGOS COMPLEMENTARES)	Material		H	1,0000000	0,95	0,95
Insumo	00037370	SINAPI	ALIMENTACAO - HORISTA (COLETADO CAIXA - ENCARGOS COMPLEMENTARES)	Material		H	1,0000000	0,97	0,97
Insumo	00043464	SINAPI	FERRAMENTAS - FAMILIA OPERADOR ESCAVADEIRA - HORISTA (ENCARGOS COMPLEMENTARES - COLETADO CAIXA)	Equipamento		H	1,0000000	0,01	0,01
Insumo	00037371	SINAPI	TRANSPORTE - HORISTA (COLETADO CAIXA - ENCARGOS COMPLEMENTARES)	Serviços		H	1,0000000	0,72	0,72
Insumo	00004253	SINAPI	OPERADOR DE GUINCHO OU GUINCHEIRO (HORISTA)	Mão de Obra		H	1,0000000	14,35	14,35
				MO sem LS =>	14,62	LS =>	0,00	MO com LS =>	14,62
				Valor do BDI =>	4,73			Valor com BDI =>	22,80
	Código	**Banco**	**Descrição**	**Tipo**		**Und**	**Quant.**	**Valor Unit**	**Total**
Composição	88296	SINAPI	OPERADOR DE GUINDASTE COM ENCARGOS COMPLEMENTARES	SEDI - SERVIÇOS DIVERSOS		H	1,0000000	21,61	21,61
Composição Auxiliar	95359	SINAPI	CURSO DE CAPACITAÇÃO PARA OPERADOR DE GUINDASTE (ENCARGOS COMPLEMENTARES) - HORISTA	SEDI - SERVIÇOS DIVERSOS		H	1,0000000	0,33	0,33
Insumo	00037370	SINAPI	ALIMENTACAO - HORISTA (COLETADO CAIXA - ENCARGOS COMPLEMENTARES)	Material		H	1,0000000	0,97	0,97
Insumo	00043488	SINAPI	EPI - FAMILIA OPERADOR ESCAVADEIRA - HORISTA (ENCARGOS COMPLEMENTARES - COLETADO CAIXA)	Equipamento		H	1,0000000	0,76	0,76
Insumo	00004254	SINAPI	OPERADOR DE GUINDASTE (HORISTA)	Mão de Obra		H	1,0000000	17,83	17,83
Insumo	00037373	SINAPI	SEGURO - HORISTA (COLETADO CAIXA - ENCARGOS COMPLEMENTARES)	Taxas		H	1,0000000	0,04	0,04
Insumo	00037371	SINAPI	TRANSPORTE - HORISTA (COLETADO CAIXA - ENCARGOS COMPLEMENTARES)	Serviços		H	1,0000000	0,72	0,72
Insumo	00043464	SINAPI	FERRAMENTAS - FAMILIA OPERADOR ESCAVADEIRA - HORISTA (ENCARGOS COMPLEMENTARES - COLETADO CAIXA)	Equipamento		H	1,0000000	0,01	0,01

Insumo	00037372	SINAPI	EXAMES - HORISTA (COLETADO CAIXA - ENCARGOS COMPLEMENTARES)	Material	H	1,0000000	0,95	0,95
				MO sem LS => 18,16	LS =>	0,00	MO com LS =>	18,16
				Valor do BDI => 5,65			Valor com BDI =>	27,26

	Código	Banco	Descrição	Tipo	Und	Quant.	Valor Unit	Total
Composição	88297	SINAPI	OPERADOR DE MÁQUINAS E EQUIPAMENTOS COM ENCARGOS COMPLEMENTARES	SEDI - SERVIÇOS DIVERSOS	H	1,0000000	18,69	18,69
Composição Auxiliar	95360	SINAPI	CURSO DE CAPACITAÇÃO PARA OPERADOR DE MÁQUINAS E EQUIPAMENTOS (ENCARGOS COMPLEMENTARES) - HORISTA	SEDI - SERVIÇOS DIVERSOS	H	1,0000000	0,19	0,19
Insumo	00037371	SINAPI	TRANSPORTE - HORISTA (COLETADO CAIXA - ENCARGOS COMPLEMENTARES)	Serviços	H	1,0000000	0,72	0,72
Insumo	00037373	SINAPI	SEGURO - HORISTA (COLETADO CAIXA - ENCARGOS COMPLEMENTARES)	Taxas	H	1,0000000	0,04	0,04
Insumo	00037370	SINAPI	ALIMENTACAO - HORISTA (COLETADO CAIXA - ENCARGOS COMPLEMENTARES)	Material	H	1,0000000	0,97	0,97
Insumo	00004230	SINAPI	OPERADOR DE MAQUINAS E TRATORES DIVERSOS - TERRAPLANAGEM (HORISTA)	Mão de Obra	H	1,0000000	15,05	15,05
Insumo	00037372	SINAPI	EXAMES - HORISTA (COLETADO CAIXA - ENCARGOS COMPLEMENTARES)	Material	H	1,0000000	0,95	0,95
Insumo	00043488	SINAPI	EPI - FAMILIA OPERADOR ESCAVADEIRA - HORISTA (ENCARGOS COMPLEMENTARES - COLETADO CAIXA)	Equipamento	H	1,0000000	0,76	0,76
Insumo	00043464	SINAPI	FERRAMENTAS - FAMILIA OPERADOR ESCAVADEIRA - HORISTA (ENCARGOS COMPLEMENTARES - COLETADO CAIXA)	Equipamento	H	1,0000000	0,01	0,01
				MO sem LS => 15,24	LS =>	0,00	MO com LS =>	15,24
				Valor do BDI => 4,89			Valor com BDI =>	23,58

	Código	Banco	Descrição	Tipo	Und	Quant.	Valor Unit	Total
Composição	88301	SINAPI	OPERADOR DE PÁ CARREGADEIRA COM ENCARGOS COMPLEMENTARES	SEDI - SERVIÇOS DIVERSOS	H	1,0000000	18,41	18,41
Composição Auxiliar	95364	SINAPI	CURSO DE CAPACITAÇÃO PARA OPERADOR DE PÁ CARREGADEIRA (ENCARGOS COMPLEMENTARES) - HORISTA	SEDI - SERVIÇOS DIVERSOS	H	1,0000000	0,14	0,14
Insumo	00037370	SINAPI	ALIMENTACAO - HORISTA (COLETADO CAIXA - ENCARGOS COMPLEMENTARES)	Material	H	1,0000000	0,97	0,97
Insumo	00004248	SINAPI	OPERADOR DE PA CARREGADEIRA (HORISTA)	Mão de Obra	H	1,0000000	14,82	14,82
Insumo	00043464	SINAPI	FERRAMENTAS - FAMILIA OPERADOR ESCAVADEIRA - HORISTA (ENCARGOS COMPLEMENTARES - COLETADO CAIXA)	Equipamento	H	1,0000000	0,01	0,01
Insumo	00037372	SINAPI	EXAMES - HORISTA (COLETADO CAIXA - ENCARGOS COMPLEMENTARES)	Material	H	1,0000000	0,95	0,95
Insumo	00037373	SINAPI	SEGURO - HORISTA (COLETADO CAIXA - ENCARGOS COMPLEMENTARES)	Taxas	H	1,0000000	0,04	0,04
Insumo	00037371	SINAPI	TRANSPORTE - HORISTA (COLETADO CAIXA - ENCARGOS COMPLEMENTARES)	Serviços	H	1,0000000	0,72	0,72
Insumo	00043488	SINAPI	EPI - FAMILIA OPERADOR ESCAVADEIRA - HORISTA (ENCARGOS COMPLEMENTARES - COLETADO CAIXA)	Equipamento	H	1,0000000	0,76	0,76
				MO sem LS => 14,96	LS =>	0,00	MO com LS =>	14,96
				Valor do BDI => 4,82			Valor com BDI =>	23,23

	Código	Banco	Descrição	Tipo	Und	Quant.	Valor Unit	Total
Composição	88306	SINAPI	OPERADOR JATO DE AREIA OU JATISTA COM ENCARGOS COMPLEMENTARES	SEDI - SERVIÇOS DIVERSOS	H	1,0000000	16,14	16,14
Composição Auxiliar	95368	SINAPI	CURSO DE CAPACITAÇÃO PARA OPERADOR JATO DE AREIA OU JATISTA (ENCARGOS COMPLEMENTARES) - HORISTA	SEDI - SERVIÇOS DIVERSOS	H	1,0000000	0,16	0,16
Insumo	00037373	SINAPI	SEGURO - HORISTA (COLETADO CAIXA - ENCARGOS COMPLEMENTARES)	Taxas	H	1,0000000	0,04	0,04
Insumo	00037371	SINAPI	TRANSPORTE - HORISTA (COLETADO CAIXA - ENCARGOS COMPLEMENTARES)	Serviços	H	1,0000000	0,72	0,72
Insumo	00037370	SINAPI	ALIMENTACAO - HORISTA (COLETADO CAIXA - ENCARGOS COMPLEMENTARES)	Material	H	1,0000000	0,97	0,97
Insumo	00043464	SINAPI	FERRAMENTAS - FAMILIA OPERADOR ESCAVADEIRA - HORISTA (ENCARGOS COMPLEMENTARES - COLETADO CAIXA)	Equipamento	H	1,0000000	0,01	0,01
Insumo	00037372	SINAPI	EXAMES - HORISTA (COLETADO CAIXA - ENCARGOS COMPLEMENTARES)	Material	H	1,0000000	0,95	0,95
Insumo	00043488	SINAPI	EPI - FAMILIA OPERADOR ESCAVADEIRA - HORISTA (ENCARGOS COMPLEMENTARES - COLETADO CAIXA)	Equipamento	H	1,0000000	0,76	0,76
Insumo	00004251	SINAPI	OPERADOR DE JATO ABRASIVO OU JATISTA (HORISTA)	Mão de Obra	H	1,0000000	12,53	12,53
				MO sem LS => 12,69	LS =>	0,00	MO com LS =>	12,69
				Valor do BDI => 4,22			Valor com BDI =>	20,36

	Código	Banco	Descrição	Tipo	Und	Quant.	Valor Unit	Total
Composição	88309	SINAPI	PEDREIRO COM ENCARGOS COMPLEMENTARES	SEDI - SERVIÇOS DIVERSOS	H	1,0000000	22,09	22,09
Composição Auxiliar	95371	SINAPI	CURSO DE CAPACITAÇÃO PARA PEDREIRO (ENCARGOS COMPLEMENTARES) - HORISTA	SEDI - SERVIÇOS DIVERSOS	H	1,0000000	0,41	0,41
Insumo	00037370	SINAPI	ALIMENTACAO - HORISTA (COLETADO CAIXA - ENCARGOS COMPLEMENTARES)	Material	H	1,0000000	0,97	0,97
Insumo	00004750	SINAPI	PEDREIRO (HORISTA)	Mão de Obra	H	1,0000000	17,19	17,19
Insumo	00043465	SINAPI	FERRAMENTAS - FAMILIA PEDREIRO - HORISTA (ENCARGOS COMPLEMENTARES - COLETADO CAIXA)	Equipamento	H	1,0000000	0,72	0,72
Insumo	00043489	SINAPI	EPI - FAMILIA PEDREIRO - HORISTA (ENCARGOS COMPLEMENTARES - COLETADO CAIXA)	Equipamento	H	1,0000000	1,09	1,09
Insumo	00037373	SINAPI	SEGURO - HORISTA (COLETADO CAIXA - ENCARGOS COMPLEMENTARES)	Taxas	H	1,0000000	0,04	0,04
Insumo	00037371	SINAPI	TRANSPORTE - HORISTA (COLETADO CAIXA - ENCARGOS COMPLEMENTARES)	Serviços	H	1,0000000	0,72	0,72
Insumo	00037372	SINAPI	EXAMES - HORISTA (COLETADO CAIXA - ENCARGOS COMPLEMENTARES)	Material	H	1,0000000	0,95	0,95
				MO sem LS => 17,60	LS =>	0,00	MO com LS =>	17,60
				Valor do BDI => 5,78			Valor com BDI =>	27,87

	Código	Banco	Descrição	Tipo	Und	Quant.	Valor Unit	Total
Composição	97734	SINAPI	PEÇA RETANGULAR PRÉ-MOLDADA, VOLUME DE CONCRETO DE 10 A 30 LITROS, TAXA DE AÇO APROXIMADA DE 30KG/M³. AF_03/2024	FUES - FUNDAÇÕES E ESTRUTURAS	m³	1,0000000	2.561,02	2.561,02
Composição Auxiliar	94971	SINAPI	CONCRETO FCK = 25MPA, TRAÇO 1:2,3:2,7 (EM MASSA SECA DE CIMENTO/ AREIA MÉDIA/ BRITA 1) - PREPARO MECÂNICO COM BETONEIRA 600 L. AF 05/2021	FUES - FUNDAÇÕES E ESTRUTURAS	m³	1,2000000	486,36	583,63
Composição Auxiliar	90587	SINAPI	VIBRADOR DE IMERSÃO, DIÂMETRO DE PONTEIRA 45MM, MOTOR ELÉTRICO TRIFÁSICO POTÊNCIA DE 2 CV - CHI DIURNO. AF_06/2015	CHOR - CUSTOS HORÁRIOS DE MÁQUINAS E EQUIPAMENTOS	CHI	18,0917000	0,43	7,77
Composição Auxiliar	88309	SINAPI	PEDREIRO COM ENCARGOS COMPLEMENTARES	SEDI - SERVIÇOS DIVERSOS	H	31,3499000	22,09	692,51
Composição Auxiliar	88239	SINAPI	AJUDANTE DE CARPINTEIRO COM ENCARGOS COMPLEMENTARES	SEDI - SERVIÇOS DIVERSOS	H	1,1920000	18,45	21,99
Composição Auxiliar	92767	SINAPI	ARMAÇÃO DE LAJE DE ESTRUTURA CONVENCIONAL DE CONCRETO ARMADO UTILIZANDO AÇO CA-60 DE 4,2 MM - MONTAGEM. AF_06/2022	FUES - FUNDAÇÕES E ESTRUTURAS	KG	27,8988000	14,32	399,51
Composição Auxiliar	91693	SINAPI	SERRA CIRCULAR DE BANCADA COM MOTOR ELÉTRICO POTÊNCIA DE 5HP, COM COIFA PARA DISCO 10" - CHI DIURNO. AF_08/2015	CHOR - CUSTOS HORÁRIOS DE MÁQUINAS E EQUIPAMENTOS	CHI	0,7043000	18,81	13,24
Composição Auxiliar	91692	SINAPI	SERRA CIRCULAR DE BANCADA COM MOTOR ELÉTRICO POTÊNCIA DE 5HP, COM COIFA PARA DISCO 10" - CHP DIURNO. AF_08/2015	CHOR - CUSTOS HORÁRIOS DE MÁQUINAS E EQUIPAMENTOS	CHP	0,4877000	20,09	9,79

Composição Auxiliar	88261	SINAPI	CARPINTEIRO DE ESQUADRIA COM ENCARGOS COMPLEMENTARES	SEDI - SERVIÇOS DIVERSOS	H	5,9600000	20,82	124,08
Composição Auxiliar	90586	SINAPI	VIBRADOR DE IMERSÃO, DIÂMETRO DE PONTEIRA 45MM, MOTOR ELÉTRICO TRIFÁSICO POTÊNCIA DE 2 CV - CHP DIURNO. AF_06/2015	CHOR - CUSTOS HORÁRIOS DE MÁQUINAS E EQUIPAMENTOS	CHP	6,6350000	1,16	7,69
Composição Auxiliar	88316	SINAPI	SERVENTE COM ENCARGOS COMPLEMENTARES	SEDI - SERVIÇOS DIVERSOS	H	31,3499000	17,51	548,93
Insumo	00020247	SINAPI	PREGO DE ACO POLIDO COM CABECA 15 X 15 (1 1/4 X 13)	Material	KG	0,4365000	17,52	7,64
Insumo	00002692	SINAPI	DESMOLDANTE PROTETOR PARA FORMAS DE MADEIRA, DE BASE OLEOSA EMULSIONADA EM AGUA	Material	L	0,0833000	6,64	0,55
Insumo	00001358	SINAPI	CHAPA/PAINEL DE MADEIRA COMPENSADA RESINADA (MADEIRITE RESINADO ROSA) PARA FORMA DE CONCRETO, DE 2200 X 1100 MM, E = 17 MM	Material	M²	1,9404000	63,73	123,66
Insumo	00004517	SINAPI	SARRAFO *2,5 X 7,5* CM EM PINUS, MISTA OU EQUIVALENTE DA REGIAO - BRUTA	Material	M	5,6283000	3,56	20,03
				MO sem LS =>	1.255,76	LS =>	0,00	MO com LS => 1.255,76
				Valor do BDI =>	670,73			Valor com BDI => 3.231,75

	Código	Banco	Descrição	Tipo	Und	Quant.	Valor Unit	Total
Composição	97735	SINAPI	PEÇA RETANGULAR PRÉ-MOLDADA, VOLUME DE CONCRETO DE 30 A 100 LITROS, TAXA DE AÇO APROXIMADA DE 30KG/M³. AF_03/2024	FUES - FUNDAÇÕES E ESTRUTURAS	m³	1,0000000	2.127,76	2.127,76
Composição Auxiliar	90587	SINAPI	VIBRADOR DE IMERSÃO, DIÂMETRO DE PONTEIRA 45MM, MOTOR ELÉTRICO TRIFÁSICO POTÊNCIA DE 2 CV - CHI DIURNO. AF_06/2015	CHOR - CUSTOS HORÁRIOS DE MÁQUINAS E EQUIPAMENTOS	CHI	12,7788000	0,43	5,49
Composição Auxiliar	88239	SINAPI	AJUDANTE DE CARPINTEIRO COM ENCARGOS COMPLEMENTARES	SEDI - SERVIÇOS DIVERSOS	H	0,7356000	18,45	13,57
Composição Auxiliar	94972	SINAPI	CONCRETO FCK = 30MPA, TRAÇO 1:2,1:2,5 (EM MASSA SECA DE CIMENTO/ AREIA MÉDIA/ BRITA 1) - PREPARO MECÂNICO COM BETONEIRA 600 L. AF_05/2021	FUES - FUNDAÇÕES E ESTRUTURAS	m³	1,2000000	502,33	602,79
Composição Auxiliar	90586	SINAPI	VIBRADOR DE IMERSÃO, DIÂMETRO DE PONTEIRA 45MM, MOTOR ELÉTRICO TRIFÁSICO POTÊNCIA DE 2 CV - CHP DIURNO. AF_06/2015	CHOR - CUSTOS HORÁRIOS DE MÁQUINAS E EQUIPAMENTOS	CHP	4,6865000	1,16	5,43
Composição Auxiliar	88316	SINAPI	SERVENTE COM ENCARGOS COMPLEMENTARES	SEDI - SERVIÇOS DIVERSOS	H	22,4974000	17,51	393,92
Composição Auxiliar	91693	SINAPI	SERRA CIRCULAR DE BANCADA COM MOTOR ELÉTRICO POTÊNCIA DE 5HP, COM COIFA PARA DISCO 10" - CHI DIURNO. AF_08/2015	CHOR - CUSTOS HORÁRIOS DE MÁQUINAS E EQUIPAMENTOS	CHI	0,4226000	18,81	7,94
Composição Auxiliar	88261	SINAPI	CARPINTEIRO DE ESQUADRIA COM ENCARGOS COMPLEMENTARES	SEDI - SERVIÇOS DIVERSOS	H	3,6780000	20,82	76,57
Composição Auxiliar	92767	SINAPI	ARMAÇÃO DE LAJE DE ESTRUTURA CONVENCIONAL DE CONCRETO ARMADO UTILIZANDO AÇO CA-60 DE 4,2 MM - MONTAGEM. AF_06/2022	FUES - FUNDAÇÕES E ESTRUTURAS	KG	28,9369000	14,32	414,37
Composição Auxiliar	91692	SINAPI	SERRA CIRCULAR DE BANCADA COM MOTOR ELÉTRICO POTÊNCIA DE 5HP, COM COIFA PARA DISCO 10" - CHP DIURNO. AF_08/2015	CHOR - CUSTOS HORÁRIOS DE MÁQUINAS E EQUIPAMENTOS	CHP	0,3130000	20,09	6,28
Composição Auxiliar	88309	SINAPI	PEDREIRO COM ENCARGOS COMPLEMENTARES	SEDI - SERVIÇOS DIVERSOS	H	22,4974000	22,09	496,96
Insumo	00004517	SINAPI	SARRAFO *2,5 X 7,5* CM EM PINUS, MISTA OU EQUIVALENTE DA REGIAO - BRUTA	Material	M	4,4770000	3,56	15,93
Insumo	00002692	SINAPI	DESMOLDANTE PROTETOR PARA FORMAS DE MADEIRA, DE BASE OLEOSA EMULSIONADA EM AGUA	Material	L	0,0567000	6,64	0,37
Insumo	00001358	SINAPI	CHAPA/PAINEL DE MADEIRA COMPENSADA RESINADA (MADEIRITE RESINADO ROSA) PARA FORMA DE CONCRETO, DE 2200 X 1100 MM, E = 17 MM	Material	M²	1,3112000	63,73	83,56
Insumo	00020247	SINAPI	PREGO DE ACO POLIDO COM CABECA 15 X 15 (1 1/4 X 13)	Material	KG	0,2619000	17,52	4,58
				MO sem LS =>	936,62	LS =>	0,00	MO com LS => 936,62
				Valor do BDI =>	557,26			Valor com BDI => 2.685,02

	Código	Banco	Descrição	Tipo	Und	Quant.	Valor Unit	Total
Composição	97733	SINAPI	PEÇA RETANGULAR PRÉ-MOLDADA, VOLUME DE CONCRETO DE ATÉ 10 LITROS, TAXA DE AÇO APROXIMADA DE 30KG/M³. AF_03/2024	FUES - FUNDAÇÕES E ESTRUTURAS	m³	1,0000000	2.935,98	2.935,98
Composição Auxiliar	88309	SINAPI	PEDREIRO COM ENCARGOS COMPLEMENTARES	SEDI - SERVIÇOS DIVERSOS	H	31,9930000	22,09	706,72
Composição Auxiliar	88316	SINAPI	SERVENTE COM ENCARGOS COMPLEMENTARES	SEDI - SERVIÇOS DIVERSOS	H	31,9930000	17,51	560,19
Composição Auxiliar	88261	SINAPI	CARPINTEIRO DE ESQUADRIA COM ENCARGOS COMPLEMENTARES	SEDI - SERVIÇOS DIVERSOS	H	9,0685000	20,82	188,80
Composição Auxiliar	88239	SINAPI	AJUDANTE DE CARPINTEIRO COM ENCARGOS COMPLEMENTARES	SEDI - SERVIÇOS DIVERSOS	H	1,8137000	18,45	33,46
Composição Auxiliar	90587	SINAPI	VIBRADOR DE IMERSÃO, DIÂMETRO DE PONTEIRA 45MM, MOTOR ELÉTRICO TRIFÁSICO POTÊNCIA DE 2 CV - CHI DIURNO. AF_06/2015	CHOR - CUSTOS HORÁRIOS DE MÁQUINAS E EQUIPAMENTOS	CHI	18,0917000	0,43	7,77
Composição Auxiliar	91692	SINAPI	SERRA CIRCULAR DE BANCADA COM MOTOR ELÉTRICO POTÊNCIA DE 5HP, COM COIFA PARA DISCO 10" - CHP DIURNO. AF_08/2015	CHOR - CUSTOS HORÁRIOS DE MÁQUINAS E EQUIPAMENTOS	CHP	0,7736000	20,09	15,54
Composição Auxiliar	94971	SINAPI	CONCRETO FCK = 25MPA, TRAÇO 1:2,3:2,7 (EM MASSA SECA DE CIMENTO/ AREIA MÉDIA/ BRITA 1) - PREPARO MECÂNICO COM BETONEIRA 600 L. AF_05/2021	FUES - FUNDAÇÕES E ESTRUTURAS	m³	1,2000000	486,36	583,63
Composição Auxiliar	90586	SINAPI	VIBRADOR DE IMERSÃO, DIÂMETRO DE PONTEIRA 45MM, MOTOR ELÉTRICO TRIFÁSICO POTÊNCIA DE 2 CV - CHP DIURNO. AF_06/2015	CHOR - CUSTOS HORÁRIOS DE MÁQUINAS E EQUIPAMENTOS	CHP	6,6350000	1,16	7,69
Composição Auxiliar	91693	SINAPI	SERRA CIRCULAR DE BANCADA COM MOTOR ELÉTRICO POTÊNCIA DE 5HP, COM COIFA PARA DISCO 10" - CHI DIURNO. AF_08/2015	CHOR - CUSTOS HORÁRIOS DE MÁQUINAS E EQUIPAMENTOS	CHI	1,0401000	18,81	19,56
Composição Auxiliar	92767	SINAPI	ARMAÇÃO DE LAJE DE ESTRUTURA CONVENCIONAL DE CONCRETO ARMADO UTILIZANDO AÇO CA-60 DE 4,2 MM - MONTAGEM. AF_06/2022	FUES - FUNDAÇÕES E ESTRUTURAS	KG	42,6463000	14,32	610,69
Insumo	00001358	SINAPI	CHAPA/PAINEL DE MADEIRA COMPENSADA RESINADA (MADEIRITE RESINADO ROSA) PARA FORMA DE CONCRETO, DE 2200 X 1100 MM, E = 17 MM	Material	M²	2,9790000	63,73	189,85
Insumo	00002692	SINAPI	DESMOLDANTE PROTETOR PARA FORMAS DE MADEIRA, DE BASE OLEOSA EMULSIONADA EM AGUA	Material	L	0,1200000	6,64	0,79
Insumo	00020247	SINAPI	PREGO DE ACO POLIDO COM CABECA 15 X 15 (1 1/4 X 13)	Material	KG	0,6445000	17,52	11,29
				MO sem LS =>	1.402,38	LS =>	0,00	MO com LS => 1.402,38
				Valor do BDI =>	768,93			Valor com BDI => 3.704,91

	Código	Banco	Descrição	Tipo	Und	Quant.	Valor Unit	Total
Composição	88310	SINAPI	PINTOR COM ENCARGOS COMPLEMENTARES	SEDI - SERVIÇOS DIVERSOS	H	1,0000000	23,43	23,43
Composição Auxiliar	95372	SINAPI	CURSO DE CAPACITAÇÃO PARA PINTOR (ENCARGOS COMPLEMENTARES) - HORISTA	SEDI - SERVIÇOS DIVERSOS	H	1,0000000	0,29	0,29
Insumo	00037373	SINAPI	SEGURO - HORISTA (COLETADO CAIXA - ENCARGOS COMPLEMENTARES)	Taxas	H	1,0000000	0,04	0,04
Insumo	00043490	SINAPI	EPI - FAMILIA PINTOR - HORISTA (ENCARGOS COMPLEMENTARES - COLETADO CAIXA)	Equipamento	H	1,0000000	1,53	1,53
Insumo	00043466	SINAPI	FERRAMENTAS - FAMILIA PINTOR - HORISTA (ENCARGOS COMPLEMENTARES - COLETADO CAIXA)	Equipamento	H	1,0000000	1,74	1,74
Insumo	00037370	SINAPI	ALIMENTACAO - HORISTA (COLETADO CAIXA - ENCARGOS COMPLEMENTARES)	Material	H	1,0000000	0,97	0,97

Insumo	00004783	SINAPI	PINTOR (HORISTA)	Mão de Obra	H	1,0000000	17,19	17,19
Insumo	00037372	SINAPI	EXAMES - HORISTA (COLETADO CAIXA - ENCARGOS COMPLEMENTARES)	Material	H	1,0000000	0,95	0,95
Insumo	00037371	SINAPI	TRANSPORTE - HORISTA (COLETADO CAIXA - ENCARGOS COMPLEMENTARES)	Serviços	H	1,0000000	0,72	0,72
				MO sem LS => 17,48	LS =>	0,00	MO com LS =>	17,48
				Valor do BDI => 6,13			Valor com BDI =>	29,56

	Código	Banco	Descrição	Tipo	Und	Quant.	Valor Unit	Total
Composição	100719	SINAPI	PINTURA COM TINTA ALQUÍDICA DE FUNDO (TIPO ZARCÃO) PULVERIZADA SOBRE PERFIL METÁLICO EXECUTADO EM FÁBRICA (POR DEMÃO). AF 01/2020 PE	PINT - PINTURAS	m²	1,0000000	8,61	8,61
Composição Auxiliar	88310	SINAPI	PINTOR COM ENCARGOS COMPLEMENTARES	SEDI - SERVIÇOS DIVERSOS	H	0,0635000	23,43	1,48
Insumo	00007307	SINAPI	FUNDO ANTICORROSIVO PARA METAIS FERROSOS (ZARCAO)	Material	L	0,1908000	32,03	6,11
Insumo	00005318	SINAPI	DILUENTE AGUARRAS	Material	L	0,0575000	17,90	1,02
				MO sem LS => 1,10	LS =>	0,00	MO com LS =>	1,10
				Valor do BDI => 2,25			Valor com BDI =>	10,86

	Código	Banco	Descrição	Tipo	Und	Quant.	Valor Unit	Total
Composição	91297	SINAPI	PORTA DE MADEIRA FRISADA, SEMI-OCA (LEVE OU MÉDIA), 80X210CM, ESPESSURA DE 3,5CM, INCLUSO DOBRADIÇAS - FORNECIMENTO E INSTALAÇÃO. AF 12/2019	ESQV - ESQUADRIAS/FERRAGENS/VIDROS	UN	1,0000000	375,95	375,95
Composição Auxiliar	88261	SINAPI	CARPINTEIRO DE ESQUADRIA COM ENCARGOS COMPLEMENTARES	SEDI - SERVIÇOS DIVERSOS	H	1,5460000	20,82	32,18
Composição Auxiliar	88316	SINAPI	SERVENTE COM ENCARGOS COMPLEMENTARES	SEDI - SERVIÇOS DIVERSOS	H	0,7730000	17,51	13,53
Insumo	00002432	SINAPI	DOBRADICA EM ACO/FERRO, 3 1/2" X 3", E= 1,9 A 2 MM, COM ANEL, CROMADO OU ZINCADO, TAMPA BOLA, COM PARAFUSOS	Material	UN	3,0000000	18,09	54,27
Insumo	00011055	SINAPI	PARAFUSO ROSCA SOBERBA ZINCADO CABECA CHATA FENDA SIMPLES 3,5 X 25 MM (1 ")	Material	UN	19,8000000	0,07	1,38
Insumo	00004964	SINAPI	PORTA DE ABRIR / GIRO, DE MADEIRA FOLHA MEDIA (NBR 15930) DE 800 X 2100 MM, DE 35 MM A 40 MM DE ESPESSURA, NUCLEO SEMI-SOLIDO (SARRAFEADO), CAPA FRISADA EM HDF, ACABAMENTO MELAMINICO EM PADRAO MADEIRA	Material	UN	1,0000000	274,59	274,59
				MO sem LS => 35,56	LS =>	0,00	MO com LS =>	35,56
				Valor do BDI => 98,46			Valor com BDI =>	474,41

	Código	Banco	Descrição	Tipo	Und	Quant.	Valor Unit	Total
Composição	101616	SINAPI	PREPARO DE FUNDO DE VALA COM LARGURA MENOR QUE 1,5 M (ACERTO DO SOLO NATURAL). AF 08/2020	MOVT - MOVIMENTO DE TERRA	m²	1,0000000	5,09	5,09
Composição Auxiliar	91534	SINAPI	COMPACTADOR DE SOLOS DE PERCUSSÃO (SOQUETE) COM MOTOR A GASOLINA 4 TEMPOS, POTÊNCIA 4 CV - CHI DIURNO. AF_08/2015	CHOR - CUSTOS HORÁRIOS DE MÁQUINAS E EQUIPAMENTOS	CHI	0,0036000	19,61	0,07
Composição Auxiliar	88309	SINAPI	PEDREIRO COM ENCARGOS COMPLEMENTARES	SEDI - SERVIÇOS DIVERSOS	H	0,1020000	22,09	2,25
Composição Auxiliar	91533	SINAPI	COMPACTADOR DE SOLOS DE PERCUSSÃO (SOQUETE) COM MOTOR A GASOLINA 4 TEMPOS, POTÊNCIA 4 CV - CHP DIURNO. AF_08/2015	CHOR - CUSTOS HORÁRIOS DE MÁQUINAS E EQUIPAMENTOS	CHP	0,0036000	25,97	0,09
Composição Auxiliar	88316	SINAPI	SERVENTE COM ENCARGOS COMPLEMENTARES	SEDI - SERVIÇOS DIVERSOS	H	0,1531000	17,51	2,68
				MO sem LS => 3,89	LS =>	0,00	MO com LS =>	3,89
				Valor do BDI => 1,33			Valor com BDI =>	6,42

	Código	Banco	Descrição	Tipo	Und	Quant.	Valor Unit	Total
Composição	101618	SINAPI	PREPARO DE FUNDO DE VALA COM LARGURA MENOR QUE 1,5 M, COM CAMADA DE AREIA, LANÇAMENTO MANUAL. AF_08/2020	MOVT - MOVIMENTO DE TERRA	m³	1,0000000	229,68	229,68
Composição Auxiliar	91533	SINAPI	COMPACTADOR DE SOLOS DE PERCUSSÃO (SOQUETE) COM MOTOR A GASOLINA 4 TEMPOS, POTÊNCIA 4 CV - CHP DIURNO. AF_08/2015	CHOR - CUSTOS HORÁRIOS DE MÁQUINAS E EQUIPAMENTOS	CHP	0,0718000	25,97	1,86
Composição Auxiliar	91534	SINAPI	COMPACTADOR DE SOLOS DE PERCUSSÃO (SOQUETE) COM MOTOR A GASOLINA 4 TEMPOS, POTÊNCIA 4 CV - CHI DIURNO. AF_08/2015	CHOR - CUSTOS HORÁRIOS DE MÁQUINAS E EQUIPAMENTOS	CHI	0,0666000	19,61	1,30
Composição Auxiliar	88316	SINAPI	SERVENTE COM ENCARGOS COMPLEMENTARES	SEDI - SERVIÇOS DIVERSOS	H	3,0329000	17,51	53,10
Composição Auxiliar	88309	SINAPI	PEDREIRO COM ENCARGOS COMPLEMENTARES	SEDI - SERVIÇOS DIVERSOS	H	2,0219000	22,09	44,66
Insumo	00000370	SINAPI	AREIA MEDIA - POSTO JAZIDA/FORNECEDOR (RETIRADO NA JAZIDA, SEM TRANSPORTE)	Material	M³	1,1000000	117,06	128,76
				MO sem LS => 77,44	LS =>	0,00	MO com LS =>	77,44
				Valor do BDI => 60,15			Valor com BDI =>	289,83

	Código	Banco	Descrição	Tipo	Und	Quant.	Valor Unit	Total
Composição	5942	SINAPI	PÁ CARREGADEIRA SOBRE RODAS, POTÊNCIA LÍQUIDA 128 HP, CAPACIDADE DA CAÇAMBA 1,7 A 2,8 M3, PESO OPERACIONAL 11632 KG - CHI DIURNO. AF 06/2014	CHOR - CUSTOS HORÁRIOS DE MÁQUINAS E EQUIPAMENTOS	CHI	1,0000000	56,71	56,71
Composição Auxiliar	89129	SINAPI	PÁ CARREGADEIRA SOBRE RODAS, POTÊNCIA LÍQUIDA 128 HP, CAPACIDADE DA CAÇAMBA 1,7 A 2,8 M3, PESO OPERACIONAL 11632 KG - JUROS. AF 06/2014	CHOR - CUSTOS HORÁRIOS DE MÁQUINAS E EQUIPAMENTOS	H	1,0000000	8,00	8,00
Composição Auxiliar	89128	SINAPI	PÁ CARREGADEIRA SOBRE RODAS, POTÊNCIA LÍQUIDA 128 HP, CAPACIDADE DA CAÇAMBA 1,7 A 2,8 M3, PESO OPERACIONAL 11632 KG - DEPRECIAÇÃO. AF 06/2014	CHOR - CUSTOS HORÁRIOS DE MÁQUINAS E EQUIPAMENTOS	H	1,0000000	30,30	30,30
Composição Auxiliar	88301	SINAPI	OPERADOR DE PÁ CARREGADEIRA COM ENCARGOS COMPLEMENTARES	SEDI - SERVIÇOS DIVERSOS	H	1,0000000	18,41	18,41
				MO sem LS => 14,96	LS =>	0,00	MO com LS =>	14,96
				Valor do BDI => 14,85			Valor com BDI =>	71,56

	Código	Banco	Descrição	Tipo	Und	Quant.	Valor Unit	Total
Composição	5940	SINAPI	PÁ CARREGADEIRA SOBRE RODAS, POTÊNCIA LÍQUIDA 128 HP, CAPACIDADE DA CAÇAMBA 1,7 A 2,8 M3, PESO OPERACIONAL 11632 KG - CHP DIURNO. AF 06/2014	CHOR - CUSTOS HORÁRIOS DE MÁQUINAS E EQUIPAMENTOS	CHP	1,0000000	151,38	151,38
Composição Auxiliar	53858	SINAPI	PÁ CARREGADEIRA SOBRE RODAS, POTÊNCIA LÍQUIDA 128 HP, CAPACIDADE DA CAÇAMBA 1,7 A 2,8 M3, PESO OPERACIONAL 11632 KG - MATERIAIS NA OPERAÇÃO. AF_06/2014	CHOR - CUSTOS HORÁRIOS DE MÁQUINAS E EQUIPAMENTOS	H	1,0000000	40,56	40,56
Composição Auxiliar	89129	SINAPI	PÁ CARREGADEIRA SOBRE RODAS, POTÊNCIA LÍQUIDA 128 HP, CAPACIDADE DA CAÇAMBA 1,7 A 2,8 M3, PESO OPERACIONAL 11632 KG - JUROS. AF 06/2014	CHOR - CUSTOS HORÁRIOS DE MÁQUINAS E EQUIPAMENTOS	H	1,0000000	8,00	8,00
Composição Auxiliar	53857	SINAPI	PÁ CARREGADEIRA SOBRE RODAS, POTÊNCIA LÍQUIDA 128 HP, CAPACIDADE DA CAÇAMBA 1,7 A 2,8 M3, PESO OPERACIONAL 11632 KG - MANUTENÇÃO. AF 06/2014	CHOR - CUSTOS HORÁRIOS DE MÁQUINAS E EQUIPAMENTOS	H	1,0000000	54,11	54,11
Composição Auxiliar	88301	SINAPI	OPERADOR DE PÁ CARREGADEIRA COM ENCARGOS COMPLEMENTARES	SEDI - SERVIÇOS DIVERSOS	H	1,0000000	18,41	18,41
Composição Auxiliar	89128	SINAPI	PÁ CARREGADEIRA SOBRE RODAS, POTÊNCIA LÍQUIDA 128 HP, CAPACIDADE DA CAÇAMBA 1,7 A 2,8 M3, PESO OPERACIONAL 11632 KG - DEPRECIAÇÃO. AF 06/2014	CHOR - CUSTOS HORÁRIOS DE MÁQUINAS E EQUIPAMENTOS	H	1,0000000	30,30	30,30
				MO sem LS => 14,96	LS =>	0,00	MO com LS =>	14,96
				Valor do BDI => 39,64			Valor com BDI =>	191,02

	Código	Banco	Descrição	Tipo	Und	Quant.	Valor Unit	Total

Composição	89128	SINAPI	PÁ CARREGADEIRA SOBRE RODAS, POTÊNCIA LÍQUIDA 128 HP, CAPACIDADE DA CAÇAMBA 1,7 A 2,8 M3, PESO OPERACIONAL 11632 KG - DEPRECIAÇÃO. AF_06/2014	CHOR - CUSTOS HORÁRIOS DE MÁQUINAS E EQUIPAMENTOS	H	1,0000000	30,30	30,30
Insumo	00004262	SINAPI	PA CARREGADEIRA SOBRE RODAS, POTENCIA LIQUIDA 128 HP, CAPACIDADE DA CACAMBA DE 1,7 A 2,8 M3, PESO OPERACIONAL MAXIMO DE 11632 KG	Equipamento	UN	0,0000560	541.135,65	30,30
				MO sem LS => 0,00	LS =>	0,00	MO com LS =>	0,00
				Valor do BDI => 7,93			Valor com BDI =>	38,23

	Código	Banco	Descrição	Tipo	Und	Quant.	Valor Unit	Total
Composição	89129	SINAPI	PÁ CARREGADEIRA SOBRE RODAS, POTÊNCIA LÍQUIDA 128 HP, CAPACIDADE DA CAÇAMBA 1,7 A 2,8 M3, PESO OPERACIONAL 11632 KG - JUROS. AF_06/2014	CHOR - CUSTOS HORÁRIOS DE MÁQUINAS E EQUIPAMENTOS	H	1,0000000	8,00	8,00
Insumo	00004262	SINAPI	PA CARREGADEIRA SOBRE RODAS, POTENCIA LIQUIDA 128 HP, CAPACIDADE DA CACAMBA DE 1,7 A 2,8 M3, PESO OPERACIONAL MAXIMO DE 11632 KG	Equipamento	UN	0,0000148	541.135,65	8,00
				MO sem LS => 0,00	LS =>	0,00	MO com LS =>	0,00
				Valor do BDI => 2,09			Valor com BDI =>	10,09

	Código	Banco	Descrição	Tipo	Und	Quant.	Valor Unit	Total
Composição	53857	SINAPI	PÁ CARREGADEIRA SOBRE RODAS, POTÊNCIA LÍQUIDA 128 HP, CAPACIDADE DA CAÇAMBA 1,7 A 2,8 M3, PESO OPERACIONAL 11632 KG - MANUTENÇÃO. AF_06/2014	CHOR - CUSTOS HORÁRIOS DE MÁQUINAS E EQUIPAMENTOS	H	1,0000000	54,11	54,11
Insumo	00004262	SINAPI	PA CARREGADEIRA SOBRE RODAS, POTENCIA LIQUIDA 128 HP, CAPACIDADE DA CACAMBA DE 1,7 A 2,8 M3, PESO OPERACIONAL MAXIMO DE 11632 KG	Equipamento	UN	0,0001000	541.135,65	54,11
				MO sem LS => 0,00	LS =>	0,00	MO com LS =>	0,00
				Valor do BDI => 14,17			Valor com BDI =>	68,28

	Código	Banco	Descrição	Tipo	Und	Quant.	Valor Unit	Total
Composição	53858	SINAPI	PÁ CARREGADEIRA SOBRE RODAS, POTÊNCIA LÍQUIDA 128 HP, CAPACIDADE DA CAÇAMBA 1,7 A 2,8 M3, PESO OPERACIONAL 11632 KG - MATERIAIS NA OPERAÇÃO. AF_06/2014	CHOR - CUSTOS HORÁRIOS DE MÁQUINAS E EQUIPAMENTOS	H	1,0000000	40,56	40,56
Insumo	00004221	SINAPI	OLEO DIESEL COMBUSTIVEL COMUM METROPOLITANO S-10 OU S-500	Material	L	7,6400000	5,31	40,56
				MO sem LS => 0,00	LS =>	0,00	MO com LS =>	0,00
				Valor do BDI => 10,62			Valor com BDI =>	51,18

	Código	Banco	Descrição	Tipo	Und	Quant.	Valor Unit	Total
Composição	94489	SINAPI	REGISTRO DE ESFERA, PVC, SOLDÁVEL, COM VOLANTE, DN 25 MM - FORNECIMENTO E INSTALAÇÃO. AF_08/2021	INHI - INSTALAÇÕES HIDROS SANITÁRIAS	UN	1,0000000	21,85	21,85
Composição Auxiliar	88267	SINAPI	ENCANADOR OU BOMBEIRO HIDRÁULICO COM ENCARGOS COMPLEMENTARES	SEDI - SERVIÇOS DIVERSOS	H	0,0795000	22,03	1,75
Composição Auxiliar	88248	SINAPI	AUXILIAR DE ENCANADOR OU BOMBEIRO HIDRÁULICO COM ENCARGOS COMPLEMENTARES	SEDI - SERVIÇOS DIVERSOS	H	0,0795000	18,02	1,43
Insumo	00020083	SINAPI	SOLUCAO PREPARADORA / LIMPADORA PARA PVC, FRASCO COM 1000 CM3	Material	UN	0,0095000	77,01	0,73
Insumo	00020080	SINAPI	ADESIVO PLASTICO PARA PVC, FRASCO COM 175 GR	Material	UN	0,0400000	22,18	0,88
Insumo	00011674	SINAPI	REGISTRO DE ESFERA, PVC, COM VOLANTE, VS, SOLDAVEL, DN 25 MM, COM CORPO DIVIDIDO	Material	UN	1,0000000	17,05	17,05
Insumo	00038383	SINAPI	LIXA D'AGUA EM FOLHA, GRAO 100	Material	UN	0,0080000	2,43	0,01
				MO sem LS => 2,56	LS =>	0,00	MO com LS =>	2,56
				Valor do BDI => 5,72			Valor com BDI =>	27,57

	Código	Banco	Descrição	Tipo	Und	Quant.	Valor Unit	Total
Composição	94491	SINAPI	REGISTRO DE ESFERA, PVC, SOLDÁVEL, COM VOLANTE, DN 40 MM - FORNECIMENTO E INSTALAÇÃO. AF_08/2021	INHI - INSTALAÇÕES HIDROS SANITÁRIAS	UN	1,0000000	43,73	43,73
Composição Auxiliar	88248	SINAPI	AUXILIAR DE ENCANADOR OU BOMBEIRO HIDRÁULICO COM ENCARGOS COMPLEMENTARES	SEDI - SERVIÇOS DIVERSOS	H	0,1133000	18,02	2,04
Composição Auxiliar	88267	SINAPI	ENCANADOR OU BOMBEIRO HIDRÁULICO COM ENCARGOS COMPLEMENTARES	SEDI - SERVIÇOS DIVERSOS	H	0,1133000	22,03	2,49
Insumo	00020080	SINAPI	ADESIVO PLASTICO PARA PVC, FRASCO COM 175 GR	Material	UN	0,0714000	22,18	1,58
Insumo	00020083	SINAPI	SOLUCAO PREPARADORA / LIMPADORA PARA PVC, FRASCO COM 1000 CM3	Material	UN	0,0180000	77,01	1,38
Insumo	00038383	SINAPI	LIXA D'AGUA EM FOLHA, GRAO 100	Material	UN	0,0114000	2,43	0,02
Insumo	00011676	SINAPI	REGISTRO DE ESFERA, PVC, COM VOLANTE, VS, SOLDAVEL, DN 40 MM, COM CORPO DIVIDIDO	Material	UN	1,0000000	36,22	36,22
				MO sem LS => 3,65	LS =>	0,00	MO com LS =>	3,65
				Valor do BDI => 11,45			Valor com BDI =>	55,18

	Código	Banco	Descrição	Tipo	Und	Quant.	Valor Unit	Total
Composição	5679	SINAPI	RETROESCAVADEIRA SOBRE RODAS COM CARREGADEIRA, TRAÇÃO 4X4, POTÊNCIA LÍQ. 88 HP, CAÇAMBA CARREG. CAP. MÍN. 1 M3, CAÇAMBA RETRO CAP. 0,26 M3, PESO OPERACIONAL MÍN. 6.674 KG, PROFUNDIDADE ESCAVAÇÃO MÁX. 4,37 M - CHI DIURNO. AF_06/2014	CHOR - CUSTOS HORÁRIOS DE MÁQUINAS E EQUIPAMENTOS	CHI	1,0000000	48,15	48,15
Composição Auxiliar	88857	SINAPI	RETROESCAVADEIRA SOBRE RODAS COM CARREGADEIRA, TRAÇÃO 4X4, POTÊNCIA LÍQ. 88 HP, CAÇAMBA CARREG. CAP. MÍN. 1 M3, CAÇAMBA RETRO CAP. 0,26 M3, PESO OPERACIONAL MÍN. 6.674 KG, PROFUNDIDADE ESCAVAÇÃO MÁX. 4,37 M - DEPRECIAÇÃO. AF_06/2014	CHOR - CUSTOS HORÁRIOS DE MÁQUINAS E EQUIPAMENTOS	H	1,0000000	21,59	21,59
Composição Auxiliar	88294	SINAPI	OPERADOR DE ESCAVADEIRA COM ENCARGOS COMPLEMENTARES	SEDI - SERVIÇOS DIVERSOS	H	1,0000000	20,86	20,86
Composição Auxiliar	88858	SINAPI	RETROESCAVADEIRA SOBRE RODAS COM CARREGADEIRA, TRAÇÃO 4X4, POTÊNCIA LÍQ. 88 HP, CAÇAMBA CARREG. CAP. MÍN. 1 M3, CAÇAMBA RETRO CAP. 0,26 M3, PESO OPERACIONAL MÍN. 6.674 KG, PROFUNDIDADE ESCAVAÇÃO MÁX. 4,37 M - JUROS. AF_06/2014	CHOR - CUSTOS HORÁRIOS DE MÁQUINAS E EQUIPAMENTOS	H	1,0000000	5,70	5,70
				MO sem LS => 17,41	LS =>	0,00	MO com LS =>	17,41
				Valor do BDI => 12,61			Valor com BDI =>	60,76

	Código	Banco	Descrição	Tipo	Und	Quant.	Valor Unit	Total
Composição	5678	SINAPI	RETROESCAVADEIRA SOBRE RODAS COM CARREGADEIRA, TRAÇÃO 4X4, POTÊNCIA LÍQ. 88 HP, CAÇAMBA CARREG. CAP. MÍN. 1 M3, CAÇAMBA RETRO CAP. 0,26 M3, PESO OPERACIONAL MÍN. 6.674 KG, PROFUNDIDADE ESCAVAÇÃO MÁX. 4,37 M - CHP DIURNO. AF_06/2014	CHOR - CUSTOS HORÁRIOS DE MÁQUINAS E EQUIPAMENTOS	CHP	1,0000000	120,42	120,42
Composição Auxiliar	5664	SINAPI	RETROESCAVADEIRA SOBRE RODAS COM CARREGADEIRA, TRAÇÃO 4X4, POTÊNCIA LÍQ. 88 HP, CAÇAMBA CARREG. CAP. MÍN. 1 M3, CAÇAMBA RETRO CAP. 0,26 M3, PESO OPERACIONAL MÍN. 6.674 KG, PROFUNDIDADE ESCAVAÇÃO MÁX. 4,37 M - MANUTENÇÃO. AF_06/2014	CHOR - CUSTOS HORÁRIOS DE MÁQUINAS E EQUIPAMENTOS	H	1,0000000	26,98	26,98
Composição Auxiliar	53786	SINAPI	RETROESCAVADEIRA SOBRE RODAS COM CARREGADEIRA, TRAÇÃO 4X4, POTÊNCIA LÍQ. 88 HP, CAÇAMBA CARREG. CAP. MÍN. 1 M3, CAÇAMBA RETRO CAP. 0,26 M3, PESO OPERACIONAL MÍN. 6.674 KG, PROFUNDIDADE ESCAVAÇÃO MÁX. 4,37 M - MATERIAIS NA OPERAÇÃO. AF_06/2014	CHOR - CUSTOS HORÁRIOS DE MÁQUINAS E EQUIPAMENTOS	H	1,0000000	45,29	45,29

Composição Auxiliar	88857	SINAPI	RETROESCAVADEIRA SOBRE RODAS COM CARREGADEIRA, TRAÇÃO 4X4, POTÊNCIA LÍQ. 88 HP, CAÇAMBA CARREG. CAP. MÍN. 1 M3, CAÇAMBA RETRO CAP. 0,26 M3, PESO OPERACIONAL MÍN. 6.674 KG, PROFUNDIDADE ESCAVAÇÃO MÁX. 4,37 M - DEPRECIAÇÃO. AF_06/2014	CHOR - CUSTOS HORÁRIOS DE MÁQUINAS E EQUIPAMENTOS	H	1,0000000	21,59	21,59
Composição Auxiliar	88858	SINAPI	RETROESCAVADEIRA SOBRE RODAS COM CARREGADEIRA, TRAÇÃO 4X4, POTÊNCIA LÍQ. 88 HP, CAÇAMBA CARREG. CAP. MÍN. 1 M3, CAÇAMBA RETRO CAP. 0,26 M3, PESO OPERACIONAL MÍN. 6.674 KG, PROFUNDIDADE ESCAVAÇÃO MÁX. 4,37 M - JUROS. AF_06/2014	CHOR - CUSTOS HORÁRIOS DE MÁQUINAS E EQUIPAMENTOS	H	1,0000000	5,70	5,70
Composição Auxiliar	88294	SINAPI	OPERADOR DE ESCAVADEIRA COM ENCARGOS COMPLEMENTARES	SEDI - SERVIÇOS DIVERSOS	H	1,0000000	20,86	20,86
				MO sem LS => 17,41	LS =>	0,00	MO com LS =>	17,41
				Valor do BDI => 31,53			Valor com BDI =>	151,95

	Código	Banco	Descrição	Tipo	Und	Quant.	Valor Unit	Total
Composição	88857	SINAPI	RETROESCAVADEIRA SOBRE RODAS COM CARREGADEIRA, TRAÇÃO 4X4, POTÊNCIA LÍQ. 88 HP, CAÇAMBA CARREG. CAP. MÍN. 1 M3, CAÇAMBA RETRO CAP. 0,26 M3, PESO OPERACIONAL MÍN. 6.674 KG, PROFUNDIDADE ESCAVAÇÃO MÁX. 4,37 M - DEPRECIAÇÃO. AF_06/2014	CHOR - CUSTOS HORÁRIOS DE MÁQUINAS E EQUIPAMENTOS	H	1,0000000	21,59	21,59
Insumo	00036531	SINAPI	RETROESCAVADEIRA SOBRE RODAS COM CARREGADEIRA, TRACAO 4 X 4, POTENCIA LIQUIDA 88 HP, PESO OPERACIONAL MINIMO DE 6674 KG, CAPACIDADE DA CARREGADEIRA DE 1,00 M3 E DA RETROESCAVADEIRA MINIMA DE 0,26 M3, PROFUNDIDADE DE ESCAVACAO MAXIMA DE 4,37 M	Equipamento	UN	0,0000560	385.555,76	21,59
				MO sem LS => 0,00	LS =>	0,00	MO com LS =>	0,00
				Valor do BDI => 5,65			Valor com BDI =>	27,24

	Código	Banco	Descrição	Tipo	Und	Quant.	Valor Unit	Total
Composição	88858	SINAPI	RETROESCAVADEIRA SOBRE RODAS COM CARREGADEIRA, TRAÇÃO 4X4, POTÊNCIA LÍQ. 88 HP, CAÇAMBA CARREG. CAP. MÍN. 1 M3, CAÇAMBA RETRO CAP. 0,26 M3, PESO OPERACIONAL MÍN. 6.674 KG, PROFUNDIDADE ESCAVAÇÃO MÁX. 4,37 M - JUROS. AF_06/2014	CHOR - CUSTOS HORÁRIOS DE MÁQUINAS E EQUIPAMENTOS	H	1,0000000	5,70	5,70
Insumo	00036531	SINAPI	RETROESCAVADEIRA SOBRE RODAS COM CARREGADEIRA, TRACAO 4 X 4, POTENCIA LIQUIDA 88 HP, PESO OPERACIONAL MINIMO DE 6674 KG, CAPACIDADE DA CARREGADEIRA DE 1,00 M3 E DA RETROESCAVADEIRA MINIMA DE 0,26 M3, PROFUNDIDADE DE ESCAVACAO MAXIMA DE 4,37 M	Equipamento	UN	0,0000148	385.555,76	5,70
				MO sem LS => 0,00	LS =>	0,00	MO com LS =>	0,00
				Valor do BDI => 1,49			Valor com BDI =>	7,19

	Código	Banco	Descrição	Tipo	Und	Quant.	Valor Unit	Total
Composição	5664	SINAPI	RETROESCAVADEIRA SOBRE RODAS COM CARREGADEIRA, TRAÇÃO 4X4, POTÊNCIA LÍQ. 88 HP, CAÇAMBA CARREG. CAP. MÍN. 1 M3, CAÇAMBA RETRO CAP. 0,26 M3, PESO OPERACIONAL MÍN. 6.674 KG, PROFUNDIDADE ESCAVAÇÃO MÁX. 4,37 M - MANUTENÇÃO. AF_06/2014	CHOR - CUSTOS HORÁRIOS DE MÁQUINAS E EQUIPAMENTOS	H	1,0000000	26,98	26,98
Insumo	00036531	SINAPI	RETROESCAVADEIRA SOBRE RODAS COM CARREGADEIRA, TRACAO 4 X 4, POTENCIA LIQUIDA 88 HP, PESO OPERACIONAL MINIMO DE 6674 KG, CAPACIDADE DA CARREGADEIRA DE 1,00 M3 E DA RETROESCAVADEIRA MINIMA DE 0,26 M3, PROFUNDIDADE DE ESCAVACAO MAXIMA DE 4,37 M	Equipamento	UN	0,0000700	385.555,76	26,98
				MO sem LS => 0,00	LS =>	0,00	MO com LS =>	0,00
				Valor do BDI => 7,06			Valor com BDI =>	34,04

	Código	Banco	Descrição	Tipo	Und	Quant.	Valor Unit	Total
Composição	53786	SINAPI	RETROESCAVADEIRA SOBRE RODAS COM CARREGADEIRA, TRAÇÃO 4X4, POTÊNCIA LÍQ. 88 HP, CAÇAMBA CARREG. CAP. MÍN. 1 M3, CAÇAMBA RETRO CAP. 0,26 M3, PESO OPERACIONAL MÍN. 6.674 KG, PROFUNDIDADE ESCAVAÇÃO MÁX. 4,37 M - MATERIAIS NA OPERAÇÃO. AF_06/2014	CHOR - CUSTOS HORÁRIOS DE MÁQUINAS E EQUIPAMENTOS	H	1,0000000	45,29	45,29
Insumo	00004221	SINAPI	OLEO DIESEL COMBUSTIVEL COMUM METROPOLITANO S-10 OU S-500	Material	L	8,5300000	5,31	45,29
				MO sem LS => 0,00	LS =>	0,00	MO com LS =>	0,00
				Valor do BDI => 11,86			Valor com BDI =>	57,15

	Código	Banco	Descrição	Tipo	Und	Quant.	Valor Unit	Total
Composição	91693	SINAPI	SERRA CIRCULAR DE BANCADA COM MOTOR ELÉTRICO POTÊNCIA DE 5HP, COM COIFA PARA DISCO 10" - CHI DIURNO. AF_08/2015	CHOR - CUSTOS HORÁRIOS DE MÁQUINAS E EQUIPAMENTOS	CHI	1,0000000	18,81	18,81
Composição Auxiliar	88297	SINAPI	OPERADOR DE MÁQUINAS E EQUIPAMENTOS COM ENCARGOS COMPLEMENTARES	SEDI - SERVIÇOS DIVERSOS	H	1,0000000	18,69	18,69
Composição Auxiliar	91689	SINAPI	SERRA CIRCULAR DE BANCADA COM MOTOR ELÉTRICO POTÊNCIA DE 5HP, COM COIFA PARA DISCO 10" - JUROS. AF_08/2015	CHOR - CUSTOS HORÁRIOS DE MÁQUINAS E EQUIPAMENTOS	H	1,0000000	0,02	0,02
Composição Auxiliar	91688	SINAPI	SERRA CIRCULAR DE BANCADA COM MOTOR ELÉTRICO POTÊNCIA DE 5HP, COM COIFA PARA DISCO 10" - DEPRECIAÇÃO. AF_08/2015	CHOR - CUSTOS HORÁRIOS DE MÁQUINAS E EQUIPAMENTOS	H	1,0000000	0,10	0,10
				MO sem LS => 15,24	LS =>	0,00	MO com LS =>	15,24
				Valor do BDI => 4,92			Valor com BDI =>	23,73

	Código	Banco	Descrição	Tipo	Und	Quant.	Valor Unit	Total
Composição	91692	SINAPI	SERRA CIRCULAR DE BANCADA COM MOTOR ELÉTRICO POTÊNCIA DE 5HP, COM COIFA PARA DISCO 10" - CHP DIURNO. AF_08/2015	CHOR - CUSTOS HORÁRIOS DE MÁQUINAS E EQUIPAMENTOS	CHP	1,0000000	20,09	20,09
Composição Auxiliar	91689	SINAPI	SERRA CIRCULAR DE BANCADA COM MOTOR ELÉTRICO POTÊNCIA DE 5HP, COM COIFA PARA DISCO 10" - JUROS. AF_08/2015	CHOR - CUSTOS HORÁRIOS DE MÁQUINAS E EQUIPAMENTOS	H	1,0000000	0,02	0,02
Composição Auxiliar	88297	SINAPI	OPERADOR DE MÁQUINAS E EQUIPAMENTOS COM ENCARGOS COMPLEMENTARES	SEDI - SERVIÇOS DIVERSOS	H	1,0000000	18,69	18,69
Composição Auxiliar	91688	SINAPI	SERRA CIRCULAR DE BANCADA COM MOTOR ELÉTRICO POTÊNCIA DE 5HP, COM COIFA PARA DISCO 10" - DEPRECIAÇÃO. AF_08/2015	CHOR - CUSTOS HORÁRIOS DE MÁQUINAS E EQUIPAMENTOS	H	1,0000000	0,10	0,10
Composição Auxiliar	91690	SINAPI	SERRA CIRCULAR DE BANCADA COM MOTOR ELÉTRICO POTÊNCIA DE 5HP, COM COIFA PARA DISCO 10" - MANUTENÇÃO. AF_08/2015	CHOR - CUSTOS HORÁRIOS DE MÁQUINAS E EQUIPAMENTOS	H	1,0000000	0,06	0,06
Composição Auxiliar	91691	SINAPI	SERRA CIRCULAR DE BANCADA COM MOTOR ELÉTRICO POTÊNCIA DE 5HP, COM COIFA PARA DISCO 10" - MATERIAIS NA OPERAÇÃO. AF_08/2015	CHOR - CUSTOS HORÁRIOS DE MÁQUINAS E EQUIPAMENTOS	H	1,0000000	1,22	1,22
				MO sem LS => 15,24	LS =>	0,00	MO com LS =>	15,24
				Valor do BDI => 5,26			Valor com BDI =>	25,35

	Código	Banco	Descrição	Tipo	Und	Quant.	Valor Unit	Total
Composição	91688	SINAPI	SERRA CIRCULAR DE BANCADA COM MOTOR ELÉTRICO POTÊNCIA DE 5HP, COM COIFA PARA DISCO 10" - DEPRECIAÇÃO. AF_08/2015	CHOR - CUSTOS HORÁRIOS DE MÁQUINAS E EQUIPAMENTOS	H	1,0000000	0,10	0,10
Insumo	00014618	SINAPI	SERRA CIRCULAR DE BANCADA COM MOTOR ELETRICO, POTENCIA DE *1600* W, PARA DISCO DE DIAMETRO DE 10" (250 MM)	Material	UN	0,0000720	1.395,88	0,10
				MO sem LS => 0,00	LS =>	0,00	MO com LS =>	0,00
				Valor do BDI => 0,02			Valor com BDI =>	0,12

	Código	Banco	Descrição	Tipo	Und	Quant.	Valor Unit	Total

Composição	91689	SINAPI	SERRA CIRCULAR DE BANCADA COM MOTOR ELÉTRICO POTÊNCIA DE 5HP, COM COIFA PARA DISCO 10" - JUROS. AF_08/2015	CHOR - CUSTOS HORÁRIOS DE MÁQUINAS E EQUIPAMENTOS	H	1,0000000	0,02	0,02
Insumo	00014618	SINAPI	SERRA CIRCULAR DE BANCADA COM MOTOR ELETRICO, POTENCIA DE *1600* W, PARA DISCO DE DIAMETRO DE 10" (250 MM)	Material	UN	0,0000148	1.395,88	0,02
				MO sem LS => 0,00	LS =>	0,00	MO com LS =>	0,00
				Valor do BDI => 0,00			Valor com BDI =>	0,02

	Código	Banco	Descrição	Tipo	Und	Quant.	Valor Unit	Total
Composição	91690	SINAPI	SERRA CIRCULAR DE BANCADA COM MOTOR ELÉTRICO POTÊNCIA DE 5HP, COM COIFA PARA DISCO 10" - MANUTENÇÃO. AF_08/2015	CHOR - CUSTOS HORÁRIOS DE MÁQUINAS E EQUIPAMENTOS	H	1,0000000	0,06	0,06
Insumo	00014618	SINAPI	SERRA CIRCULAR DE BANCADA COM MOTOR ELETRICO, POTENCIA DE *1600* W, PARA DISCO DE DIAMETRO DE 10" (250 MM)	Material	UN	0,0000500	1.395,88	0,06
				MO sem LS => 0,00	LS =>	0,00	MO com LS =>	0,00
				Valor do BDI => 0,01			Valor com BDI =>	0,07

	Código	Banco	Descrição	Tipo	Und	Quant.	Valor Unit	Total
Composição	91691	SINAPI	SERRA CIRCULAR DE BANCADA COM MOTOR ELÉTRICO POTÊNCIA DE 5HP, COM COIFA PARA DISCO 10" - MATERIAIS NA OPERAÇÃO. AF_08/2015	CHOR - CUSTOS HORÁRIOS DE MÁQUINAS E EQUIPAMENTOS	H	1,0000000	1,22	1,22
Insumo	00002705	SINAPI	ENERGIA ELETRICA ATE 2000 KWH INDUSTRIAL, SEM DEMANDA	Material	KW/H	1,3600000	0,90	1,22
				MO sem LS => 0,00	LS =>	0,00	MO com LS =>	0,00
				Valor do BDI => 0,31			Valor com BDI =>	1,53

	Código	Banco	Descrição	Tipo	Und	Quant.	Valor Unit	Total
Composição	88315	SINAPI	SERRALHEIRO COM ENCARGOS COMPLEMENTARES	SEDI - SERVIÇOS DIVERSOS	H	1,0000000	21,90	21,90
Composição Auxiliar	95377	SINAPI	CURSO DE CAPACITAÇÃO PARA SERRALHEIRO (ENCARGOS COMPLEMENTARES) - HORISTA	SEDI - SERVIÇOS DIVERSOS	H	1,0000000	0,22	0,22
Insumo	00037370	SINAPI	ALIMENTACAO - HORISTA (COLETADO CAIXA - ENCARGOS COMPLEMENTARES)	Material	H	1,0000000	0,97	0,97
Insumo	00043489	SINAPI	EPI - FAMILIA PEDREIRO - HORISTA (ENCARGOS COMPLEMENTARES - COLETADO CAIXA)	Equipamento	H	1,0000000	1,09	1,09
Insumo	00037372	SINAPI	EXAMES - HORISTA (COLETADO CAIXA - ENCARGOS COMPLEMENTARES)	Material	H	1,0000000	0,95	0,95
Insumo	00037371	SINAPI	TRANSPORTE - HORISTA (COLETADO CAIXA - ENCARGOS COMPLEMENTARES)	Serviços	H	1,0000000	0,72	0,72
Insumo	00043465	SINAPI	FERRAMENTAS - FAMILIA PEDREIRO - HORISTA (ENCARGOS COMPLEMENTARES - COLETADO CAIXA)	Equipamento	H	1,0000000	0,72	0,72
Insumo	00037373	SINAPI	SEGURO - HORISTA (COLETADO CAIXA - ENCARGOS COMPLEMENTARES)	Taxas	H	1,0000000	0,04	0,04
Insumo	00006110	SINAPI	SERRALHEIRO (HORISTA)	Mão de Obra	H	1,0000000	17,19	17,19
				MO sem LS => 17,41	LS =>	0,00	MO com LS =>	17,41
				Valor do BDI => 5,73			Valor com BDI =>	27,63

	Código	Banco	Descrição	Tipo	Und	Quant.	Valor Unit	Total
Composição	88316	SINAPI	SERVENTE COM ENCARGOS COMPLEMENTARES	SEDI - SERVIÇOS DIVERSOS	H	1,0000000	17,51	17,51
Composição Auxiliar	95378	SINAPI	CURSO DE CAPACITAÇÃO PARA SERVENTE (ENCARGOS COMPLEMENTARES) - HORISTA	SEDI - SERVIÇOS DIVERSOS	H	1,0000000	0,31	0,31
Insumo	00043491	SINAPI	EPI - FAMILIA SERVENTE - HORISTA (ENCARGOS COMPLEMENTARES - COLETADO CAIXA)	Equipamento	H	1,0000000	1,18	1,18
Insumo	00006111	SINAPI	SERVENTE DE OBRAS (HORISTA)	Mão de Obra	H	1,0000000	12,80	12,80
Insumo	00037373	SINAPI	SEGURO - HORISTA (COLETADO CAIXA - ENCARGOS COMPLEMENTARES)	Taxas	H	1,0000000	0,04	0,04
Insumo	00037370	SINAPI	ALIMENTACAO - HORISTA (COLETADO CAIXA - ENCARGOS COMPLEMENTARES)	Material	H	1,0000000	0,97	0,97
Insumo	00037372	SINAPI	EXAMES - HORISTA (COLETADO CAIXA - ENCARGOS COMPLEMENTARES)	Material	H	1,0000000	0,95	0,95
Insumo	00043467	SINAPI	FERRAMENTAS - FAMILIA SERVENTE - HORISTA (ENCARGOS COMPLEMENTARES - COLETADO CAIXA)	Equipamento	H	1,0000000	0,54	0,54
Insumo	00037371	SINAPI	TRANSPORTE - HORISTA (COLETADO CAIXA - ENCARGOS COMPLEMENTARES)	Serviços	H	1,0000000	0,72	0,72
				MO sem LS => 13,11	LS =>	0,00	MO com LS =>	13,11
				Valor do BDI => 4,58			Valor com BDI =>	22,09

	Código	Banco	Descrição	Tipo	Und	Quant.	Valor Unit	Total
Composição	86883	SINAPI	SIFÃO DO TIPO FLEXÍVEL EM PVC 1 X 1.1/2 - FORNECIMENTO E INSTALAÇÃO. AF 01/2020	INHI - INSTALAÇÕES HIDROS SANITÁRIAS	UN	1,0000000	12,59	12,59
Composição Auxiliar	88316	SINAPI	SERVENTE COM ENCARGOS COMPLEMENTARES	SEDI - SERVIÇOS DIVERSOS	H	0,0266000	17,51	0,46
Composição Auxiliar	88267	SINAPI	ENCANADOR OU BOMBEIRO HIDRÁULICO COM ENCARGOS COMPLEMENTARES	SEDI - SERVIÇOS DIVERSOS	H	0,0845000	22,03	1,86
Insumo	00044945	SINAPI	SIFAO / TUBO SINFONADO EXTENSIVEL/SANFONADO, UNIVERSAL/ SIMPLES, ENTRE *50 A 70* CM, DE PLASTICO BRANCO	Material	UN	1,0000000	10,16	10,16
Insumo	00003146	SINAPI	FITA VEDA ROSCA EM ROLOS DE 18 MM X 10 M (L X C)	Material	UN	0,0332000	3,49	0,11
				MO sem LS => 1,87	LS =>	0,00	MO com LS =>	1,87
				Valor do BDI => 3,29			Valor com BDI =>	15,88

	Código	Banco	Descrição	Tipo	Und	Quant.	Valor Unit	Total
Composição	86881	SINAPI	SIFÃO DO TIPO GARRAFA EM METAL CROMADO 1 X 1.1/2" - FORNECIMENTO E INSTALAÇÃO. AF 01/2020	INHI - INSTALAÇÕES HIDROS SANITÁRIAS	UN	1,0000000	198,46	198,46
Composição Auxiliar	88316	SINAPI	SERVENTE COM ENCARGOS COMPLEMENTARES	SEDI - SERVIÇOS DIVERSOS	H	0,0862000	17,51	1,50
Composição Auxiliar	88267	SINAPI	ENCANADOR OU BOMBEIRO HIDRÁULICO COM ENCARGOS COMPLEMENTARES	SEDI - SERVIÇOS DIVERSOS	H	0,2734000	22,03	6,02
Insumo	00006136	SINAPI	SIFAO EM METAL CROMADO PARA PIA OU LAVATORIO, 1 X 1.1/2"	Material	UN	1,0000000	190,83	190,83
Insumo	00003146	SINAPI	FITA VEDA ROSCA EM ROLOS DE 18 MM X 10 M (L X C)	Material	UN	0,0332000	3,49	0,11
				MO sem LS => 6,08	LS =>	0,00	MO com LS =>	6,08
				Valor do BDI => 51,97			Valor com BDI =>	250,43

	Código	Banco	Descrição	Tipo	Und	Quant.	Valor Unit	Total
Composição	88317	SINAPI	SOLDADOR COM ENCARGOS COMPLEMENTARES	SEDI - SERVIÇOS DIVERSOS	H	1,0000000	22,76	22,76
Composição Auxiliar	95379	SINAPI	CURSO DE CAPACITAÇÃO PARA SOLDADOR (ENCARGOS COMPLEMENTARES) - HORISTA	SEDI - SERVIÇOS DIVERSOS	H	1,0000000	0,22	0,22
Insumo	00037371	SINAPI	TRANSPORTE - HORISTA (COLETADO CAIXA - ENCARGOS COMPLEMENTARES)	Serviços	H	1,0000000	0,72	0,72
Insumo	00037373	SINAPI	SEGURO - HORISTA (COLETADO CAIXA - ENCARGOS COMPLEMENTARES)	Taxas	H	1,0000000	0,04	0,04
Insumo	00043468	SINAPI	FERRAMENTAS - FAMILIA SOLDADOR - HORISTA (ENCARGOS COMPLEMENTARES - COLETADO CAIXA)	Equipamento	H	1,0000000	1,09	1,09
Insumo	00037370	SINAPI	ALIMENTACAO - HORISTA (COLETADO CAIXA - ENCARGOS COMPLEMENTARES)	Material	H	1,0000000	0,97	0,97
Insumo	00037372	SINAPI	EXAMES - HORISTA (COLETADO CAIXA - ENCARGOS COMPLEMENTARES)	Material	H	1,0000000	0,95	0,95

Insumo	00006160	SINAPI	SOLDADOR (HORISTA)	Mão de Obra	H	1,0000000	17,19	17,19
Insumo	00043492	SINAPI	EPI - FAMILIA SOLDADOR - HORISTA (ENCARGOS COMPLEMENTARES - COLETADO CAIXA)	Equipamento	H	1,0000000	1,58	1,58
				MO sem LS => 17,41	LS =>	0,00	MO com LS =>	17,41
				Valor do BDI => 5,96			Valor com BDI =>	28,72

	Código	Banco	Descrição	Tipo	Und	Quant.	Valor Unit	Total
Composição	98463	SINAPI	SUPORTE ISOLADOR PARA FIXAÇÃO DA CORDOALHA DE COBRE EM ALVENARIA OU CONCRETO - FORNECIMENTO E INSTALAÇÃO. AF_08/2023	INEL - INSTALAÇÃO ELÉTRICA/ELETRIFICAÇÃO E ILUMINAÇÃO EXTERNA	UN	1,0000000	22,90	22,90
Composição Auxiliar	88247	SINAPI	AUXILIAR DE ELETRICISTA COM ENCARGOS COMPLEMENTARES	SEDI - SERVIÇOS DIVERSOS	H	0,3106000	18,93	5,87
Composição Auxiliar	88264	SINAPI	ELETRICISTA COM ENCARGOS COMPLEMENTARES	SEDI - SERVIÇOS DIVERSOS	H	0,3106000	23,03	7,15
Insumo	00007568	SINAPI	BUCHA DE NYLON SEM ABA S10, COM PARAFUSO DE 6,10 X 65 MM EM ACO ZINCADO COM ROSCA SOBERBA, CABECA CHATA E FENDA PHILLIPS	Material	UN	1,0000000	0,65	0,65
Insumo	00007572	SINAPI	SUPORTE ISOLADOR REFORCADO DIAMETRO NOMINAL 5/16", COM ROSCA SOBERBA E BUCHA	Material	UN	1,0000000	7,97	7,97
Insumo	00011267	SINAPI	ARRUELA LISA, REDONDA, DE LATAO POLIDO, DIAMETRO NOMINAL 5/8", DIAMETRO EXTERNO = 34 MM, DIAMETRO DO FURO = 17 MM, ESPESSURA = *2,5* MM	Material	UN	1,0000000	1,26	1,26
				MO sem LS => 10,23	LS =>	0,00	MO com LS =>	10,23
				Valor do BDI => 5,99			Valor com BDI =>	28,89

	Código	Banco	Descrição	Tipo	Und	Quant.	Valor Unit	Total
Composição	91946	SINAPI	SUPORTE PARAFUSADO COM PLACA DE ENCAIXE 4" X 2" MÉDIO (1,30 M DO PISO) PARA PONTO ELÉTRICO - FORNECIMENTO E INSTALAÇÃO. AF 03/2023	INEL - INSTALAÇÃO ELÉTRICA/ELETRIFICAÇÃO E ILUMINAÇÃO EXTERNA	UN	1,0000000	9,06	9,06
Composição Auxiliar	88264	SINAPI	ELETRICISTA COM ENCARGOS COMPLEMENTARES	SEDI - SERVIÇOS DIVERSOS	H	0,1280000	23,03	2,94
Composição Auxiliar	88247	SINAPI	AUXILIAR DE ELETRICISTA COM ENCARGOS COMPLEMENTARES	SEDI - SERVIÇOS DIVERSOS	H	0,1280000	18,93	2,42
Insumo	00038099	SINAPI	SUPORTE DE FIXACAO PARA ESPELHO / PLACA 4" X 2", PARA 3 MODULOS, PARA INSTALACAO DE TOMADAS E INTERRUPTORES (SOMENTE SUPORTE)	Material	UN	1,0000000	1,26	1,26
Insumo	00038094	SINAPI	ESPELHO / PLACA DE 3 POSTOS 4" X 2", PARA INSTALACAO DE TOMADAS E INTERRUPTORES	Material	UN	1,0000000	2,44	2,44
				MO sem LS => 4,21	LS =>	0,00	MO com LS =>	4,21
				Valor do BDI => 2,37			Valor com BDI =>	11,43

	Código	Banco	Descrição	Tipo	Und	Quant.	Valor Unit	Total
Composição	86876	SINAPI	TANQUE DE MÁRMORE SINTÉTICO SUSPENSO, 22L OU EQUIVALENTE - FORNECIMENTO E INSTALAÇÃO. AF 01/2020	INHI - INSTALAÇÕES HIDROS SANITÁRIAS	UN	1,0000000	284,17	284,17
Composição Auxiliar	88316	SINAPI	SERVENTE COM ENCARGOS COMPLEMENTARES	SEDI - SERVIÇOS DIVERSOS	H	0,3075189	17,51	5,38
Composição Auxiliar	88267	SINAPI	ENCANADOR OU BOMBEIRO HIDRÁULICO COM ENCARGOS COMPLEMENTARES	SEDI - SERVIÇOS DIVERSOS	H	0,7076104	22,03	15,58
Insumo	00011690	SINAPI	TANQUE SIMPLES EM MARMORE SINTETICO DE FIXAR NA PAREDE, CAPACIDADE *22* L, *60 X 46* CM	Material	UN	1,0000000	194,76	194,76
Insumo	00037329	SINAPI	REJUNTE EPOXI, QUALQUER COR	Material	KG	0,0468000	131,11	6,13
Insumo	00004351	SINAPI	PARAFUSO NIQUELADO 3 1/2" COM ACABAMENTO CROMADO PARA FIXAR PECA SANITARIA, INCLUI PORCA CEGA, ARRUELA E BUCHA DE NYLON TAMANHO S-8	Material	UN	4,0000000	15,58	62,32
				MO sem LS => 16,86	LS =>	0,00	MO com LS =>	16,86
				Valor do BDI => 74,42			Valor com BDI =>	358,59

	Código	Banco	Descrição	Tipo	Und	Quant.	Valor Unit	Total
Composição	88323	SINAPI	TELHADISTA COM ENCARGOS COMPLEMENTARES	SEDI - SERVIÇOS DIVERSOS	H	1,0000000	21,56	21,56
Composição Auxiliar	95385	SINAPI	CURSO DE CAPACITAÇÃO PARA TELHADISTA (ENCARGOS COMPLEMENTARES) - HORISTA	SEDI - SERVIÇOS DIVERSOS	H	1,0000000	0,22	0,22
Insumo	00037371	SINAPI	TRANSPORTE - HORISTA (COLETADO CAIXA - ENCARGOS COMPLEMENTARES)	Serviços	H	1,0000000	0,72	0,72
Insumo	00012869	SINAPI	TELHADOR / TELHADISTA (HORISTA)	Mão de Obra	H	1,0000000	16,97	16,97
Insumo	00043483	SINAPI	EPI - FAMILIA CARPINTEIRO DE FORMAS - HORISTA (ENCARGOS COMPLEMENTARES - COLETADO CAIXA)	Equipamento	H	1,0000000	1,26	1,26
Insumo	00037373	SINAPI	SEGURO - HORISTA (COLETADO CAIXA - ENCARGOS COMPLEMENTARES)	Taxas	H	1,0000000	0,04	0,04
Insumo	00043459	SINAPI	FERRAMENTAS - FAMILIA CARPINTEIRO DE FORMAS - HORISTA (ENCARGOS COMPLEMENTARES - COLETADO CAIXA)	Equipamento	H	1,0000000	0,43	0,43
Insumo	00037372	SINAPI	EXAMES - HORISTA (COLETADO CAIXA - ENCARGOS COMPLEMENTARES)	Material	H	1,0000000	0,95	0,95
Insumo	00037370	SINAPI	ALIMENTACAO - HORISTA (COLETADO CAIXA - ENCARGOS COMPLEMENTARES)	Material	H	1,0000000	0,97	0,97
				MO sem LS => 17,19	LS =>	0,00	MO com LS =>	17,19
				Valor do BDI => 5,64			Valor com BDI =>	27,20

	Código	Banco	Descrição	Tipo	Und	Quant.	Valor Unit	Total
Composição	92003	SINAPI	TOMADA MÉDIA DE EMBUTIR (2 MÓDULOS), 2P+T 20 A, SEM SUPORTE E SEM PLACA - FORNECIMENTO E INSTALAÇÃO. AF_03/2023	INEL - INSTALAÇÃO ELÉTRICA/ELETRIFICAÇÃO E ILUMINAÇÃO EXTERNA	UN	1,0000000	40,77	40,77
Composição Auxiliar	88247	SINAPI	AUXILIAR DE ELETRICISTA COM ENCARGOS COMPLEMENTARES	SEDI - SERVIÇOS DIVERSOS	H	0,5720000	18,93	10,82
Composição Auxiliar	88264	SINAPI	ELETRICISTA COM ENCARGOS COMPLEMENTARES	SEDI - SERVIÇOS DIVERSOS	H	0,5720000	23,03	13,17
Insumo	00038102	SINAPI	TOMADA 2P+T 20A, 250V (APENAS MODULO)	Material	UN	2,0000000	8,39	16,78
				MO sem LS => 18,85	LS =>	0,00	MO com LS =>	18,85
				Valor do BDI => 10,67			Valor com BDI =>	51,44

	Código	Banco	Descrição	Tipo	Und	Quant.	Valor Unit	Total
Composição	86913	SINAPI	TORNEIRA CROMADA 1/2" OU 3/4" PARA TANQUE, PADRÃO POPULAR - FORNECIMENTO E INSTALAÇÃO. AF_01/2020	INHI - INSTALAÇÕES HIDROS SANITÁRIAS	UN	1,0000000	52,15	52,15
Composição Auxiliar	88316	SINAPI	SERVENTE COM ENCARGOS COMPLEMENTARES	SEDI - SERVIÇOS DIVERSOS	H	0,0481000	17,51	0,84
Composição Auxiliar	88267	SINAPI	ENCANADOR OU BOMBEIRO HIDRÁULICO COM ENCARGOS COMPLEMENTARES	SEDI - SERVIÇOS DIVERSOS	H	0,1525000	22,03	3,35
Insumo	00007604	SINAPI	TORNEIRA METALICA CROMADA PARA TANQUE / JARDIM, SEM BICO, CANO LONGO, DE PAREDE, PADRAO POPULAR / USO GERAL, 1/2" OU 3/4" (REF 1126)	Material	UN	1,0000000	47,89	47,89
Insumo	00003146	SINAPI	FITA VEDA ROSCA EM ROLOS DE 18 MM X 10 M (L X C)	Material	UN	0,0210000	3,49	0,07
				MO sem LS => 3,39	LS =>	0,00	MO com LS =>	3,39
				Valor do BDI => 13,65			Valor com BDI =>	65,80

	Código	Banco	Descrição	Tipo	Und	Quant.	Valor Unit	Total
Composição	86909	SINAPI	TORNEIRA CROMADA TUBO MÓVEL, DE MESA, 1/2" OU 3/4", PARA PIA DE COZINHA, PADRÃO ALTO - FORNECIMENTO E INSTALAÇÃO. AF_01/2020	INHI - INSTALAÇÕES HIDROS SANITÁRIAS	UN	1,0000000	124,27	124,27
Composição Auxiliar	88267	SINAPI	ENCANADOR OU BOMBEIRO HIDRÁULICO COM ENCARGOS COMPLEMENTARES	SEDI - SERVIÇOS DIVERSOS	H	0,1667000	22,03	3,67

Composição Auxiliar	88316	SINAPI	SERVENTE COM ENCARGOS COMPLEMENTARES	SEDI - SERVIÇOS DIVERSOS	H	0,0525000	17,51	0,91
Insumo	00003146	SINAPI	FITA VEDA ROSCA EM ROLOS DE 18 MM X 10 M (L X C)	Material	UN	0,0210000	3,49	0,07
Insumo	00011772	SINAPI	TORNEIRA METALICA CROMADA, DE MESA/BANCADA, PARA COZINHA, BICA MOVEL, COM AREJADOR, 1/2" OU 3/4" (REF 1167 / 1168)	Material	UN	1,0000000	119,62	119,62
				MO sem LS => 3,70	LS =>	0,00	MO com LS =>	3,70
				Valor do BDI => 32,54			Valor com BDI =>	156,81

	Código	Banco	Descrição	Tipo	Und	Quant.	Valor Unit	Total
Composição	94796	SINAPI	TORNEIRA DE BOIA PARA CAIXA D'ÁGUA, ROSCÁVEL, 3/4" - FORNECIMENTO E INSTALAÇÃO. AF_08/2021	INHI - INSTALAÇÕES HIDROS SANITÁRIAS	UN	1,0000000	35,38	35,38
Composição Auxiliar	88267	SINAPI	ENCANADOR OU BOMBEIRO HIDRÁULICO COM ENCARGOS COMPLEMENTARES	SEDI - SERVIÇOS DIVERSOS	H	0,1904000	22,03	4,19
Composição Auxiliar	88248	SINAPI	AUXILIAR DE ENCANADOR OU BOMBEIRO HIDRÁULICO COM ENCARGOS COMPLEMENTARES	SEDI - SERVIÇOS DIVERSOS	H	0,1904000	18,02	3,43
Insumo	00003148	SINAPI	FITA VEDA ROSCA EM ROLOS DE 18 MM X 50 M (L X C)	Material	UN	0,0053000	12,87	0,06
Insumo	00011830	SINAPI	TORNEIRA DE BOIA CONVENCIONAL PARA CAIXA D'AGUA, AGUA FRIA, 3/4", COM HASTE E TORNEIRA METALICOS E BALAO PLASTICO	Material	UN	1,0000000	27,70	27,70
				MO sem LS => 6,14	LS =>	0,00	MO com LS =>	6,14
				Valor do BDI => 9,26			Valor com BDI =>	44,64

	Código	Banco	Descrição	Tipo	Und	Quant.	Valor Unit	Total
Composição	93589	SINAPI	TRANSPORTE COM CAMINHÃO BASCULANTE DE 10 M³, EM VIA URBANA EM REVESTIMENTO PRIMÁRIO (UNIDADE: M3XKM). AF_07/2020	TRAN - TRANSPORTES, CARGAS E DESCARGAS	M3XKM	1,0000000	2,41	2,41
Composição Auxiliar	91387	SINAPI	CAMINHÃO BASCULANTE 10 M3, TRUCADO CABINE SIMPLES, PESO BRUTO TOTAL 23.000 KG, CARGA ÚTIL MÁXIMA 15.935 KG, DISTÂNCIA ENTRE EIXOS 4,80 M, POTÊNCIA 230 CV INCLUSIVE CAÇAMBA METÁLICA - CHI DIURNO. AF_06/2014	CHOR - CUSTOS HORÁRIOS DE MÁQUINAS E EQUIPAMENTOS	CHI	0,0039000	66,74	0,26
Composição Auxiliar	91386	SINAPI	CAMINHÃO BASCULANTE 10 M3, TRUCADO CABINE SIMPLES, PESO BRUTO TOTAL 23.000 KG, CARGA ÚTIL MÁXIMA 15.935 KG, DISTÂNCIA ENTRE EIXOS 4,80 M, POTÊNCIA 230 CV INCLUSIVE CAÇAMBA METÁLICA - CHP DIURNO. AF_06/2014	CHOR - CUSTOS HORÁRIOS DE MÁQUINAS E EQUIPAMENTOS	CHP	0,0090000	238,92	2,15
				MO sem LS => 0,30	LS =>	0,00	MO com LS =>	0,30
				Valor do BDI => 0,63			Valor com BDI =>	3,04

	Código	Banco	Descrição	Tipo	Und	Quant.	Valor Unit	Total
Composição	89031	SINAPI	TRATOR DE ESTEIRAS, POTÊNCIA 100 HP, PESO OPERACIONAL 9,4 T, COM LÂMINA 2,19 M3 - CHI DIURNO. AF_06/2014	CHOR - CUSTOS HORÁRIOS DE MÁQUINAS E EQUIPAMENTOS	CHI	1,0000000	58,68	58,68
Composição Auxiliar	89030	SINAPI	TRATOR DE ESTEIRAS, POTÊNCIA 100 HP, PESO OPERACIONAL 9,4 T, COM LÂMINA 2,19 M3 - JUROS. AF_06/2014	CHOR - CUSTOS HORÁRIOS DE MÁQUINAS E EQUIPAMENTOS	H	1,0000000	12,23	12,23
Composição Auxiliar	88324	SINAPI	TRATORISTA COM ENCARGOS COMPLEMENTARES	SEDI - SERVIÇOS DIVERSOS	H	1,0000000	18,69	18,69
Composição Auxiliar	89029	SINAPI	TRATOR DE ESTEIRAS, POTÊNCIA 100 HP, PESO OPERACIONAL 9,4 T, COM LÂMINA 2,19 M3 - DEPRECIAÇÃO. AF_06/2014	CHOR - CUSTOS HORÁRIOS DE MÁQUINAS E EQUIPAMENTOS	H	1,0000000	27,76	27,76
				MO sem LS => 15,24	LS =>	0,00	MO com LS =>	15,24
				Valor do BDI => 15,36			Valor com BDI =>	74,04

	Código	Banco	Descrição	Tipo	Und	Quant.	Valor Unit	Total
Composição	89032	SINAPI	TRATOR DE ESTEIRAS, POTÊNCIA 100 HP, PESO OPERACIONAL 9,4 T, COM LÂMINA 2,19 M3 - CHP DIURNO. AF_06/2014	CHOR - CUSTOS HORÁRIOS DE MÁQUINAS E EQUIPAMENTOS	CHP	1,0000000	163,74	163,74
Composição Auxiliar	89029	SINAPI	TRATOR DE ESTEIRAS, POTÊNCIA 100 HP, PESO OPERACIONAL 9,4 T, COM LÂMINA 2,19 M3 - DEPRECIAÇÃO. AF_06/2014	CHOR - CUSTOS HORÁRIOS DE MÁQUINAS E EQUIPAMENTOS	H	1,0000000	27,76	27,76
Composição Auxiliar	89030	SINAPI	TRATOR DE ESTEIRAS, POTÊNCIA 100 HP, PESO OPERACIONAL 9,4 T, COM LÂMINA 2,19 M3 - JUROS. AF_06/2014	CHOR - CUSTOS HORÁRIOS DE MÁQUINAS E EQUIPAMENTOS	H	1,0000000	12,23	12,23
Composição Auxiliar	5724	SINAPI	TRATOR DE ESTEIRAS, POTÊNCIA 100 HP, PESO OPERACIONAL 9,4 T, COM LÂMINA 2,19 M3 - MANUTENÇÃO. AF_06/2014	CHOR - CUSTOS HORÁRIOS DE MÁQUINAS E EQUIPAMENTOS	H	1,0000000	49,63	49,63
Composição Auxiliar	88324	SINAPI	TRATORISTA COM ENCARGOS COMPLEMENTARES	SEDI - SERVIÇOS DIVERSOS	H	1,0000000	18,69	18,69
Composição Auxiliar	53817	SINAPI	TRATOR DE ESTEIRAS, POTÊNCIA 100 HP, PESO OPERACIONAL 9,4 T, COM LÂMINA 2,19 M3 - MATERIAIS NA OPERAÇÃO. AF_06/2014	CHOR - CUSTOS HORÁRIOS DE MÁQUINAS E EQUIPAMENTOS	H	1,0000000	55,43	55,43
				MO sem LS => 15,24	LS =>	0,00	MO com LS =>	15,24
				Valor do BDI => 42,88			Valor com BDI =>	206,62

	Código	Banco	Descrição	Tipo	Und	Quant.	Valor Unit	Total
Composição	89029	SINAPI	TRATOR DE ESTEIRAS, POTÊNCIA 100 HP, PESO OPERACIONAL 9,4 T, COM LÂMINA 2,19 M3 - DEPRECIAÇÃO. AF_06/2014	CHOR - CUSTOS HORÁRIOS DE MÁQUINAS E EQUIPAMENTOS	H	1,0000000	27,76	27,76
Insumo	00007622	SINAPI	TRATOR DE ESTEIRAS, POTENCIA DE 100 HP, PESO OPERACIONAL DE 9,4 T, COM LAMINA COM CAPACIDADE DE 2,19 M3	Equipamento	UN	0,0000311	892.758,69	27,76
				MO sem LS => 0,00	LS =>	0,00	MO com LS =>	0,00
				Valor do BDI => 7,27			Valor com BDI =>	35,03

	Código	Banco	Descrição	Tipo	Und	Quant.	Valor Unit	Total
Composição	89030	SINAPI	TRATOR DE ESTEIRAS, POTÊNCIA 100 HP, PESO OPERACIONAL 9,4 T, COM LÂMINA 2,19 M3 - JUROS. AF_06/2014	CHOR - CUSTOS HORÁRIOS DE MÁQUINAS E EQUIPAMENTOS	H	1,0000000	12,23	12,23
Insumo	00007622	SINAPI	TRATOR DE ESTEIRAS, POTENCIA DE 100 HP, PESO OPERACIONAL DE 9,4 T, COM LAMINA COM CAPACIDADE DE 2,19 M3	Equipamento	UN	0,0000137	892.758,69	12,23
				MO sem LS => 0,00	LS =>	0,00	MO com LS =>	0,00
				Valor do BDI => 3,20			Valor com BDI =>	15,43

	Código	Banco	Descrição	Tipo	Und	Quant.	Valor Unit	Total
Composição	5724	SINAPI	TRATOR DE ESTEIRAS, POTÊNCIA 100 HP, PESO OPERACIONAL 9,4 T, COM LÂMINA 2,19 M3 - MANUTENÇÃO. AF_06/2014	CHOR - CUSTOS HORÁRIOS DE MÁQUINAS E EQUIPAMENTOS	H	1,0000000	49,63	49,63
Insumo	00007622	SINAPI	TRATOR DE ESTEIRAS, POTENCIA DE 100 HP, PESO OPERACIONAL DE 9,4 T, COM LAMINA COM CAPACIDADE DE 2,19 M3	Equipamento	UN	0,0000556	892.758,69	49,63
				MO sem LS => 0,00	LS =>	0,00	MO com LS =>	0,00
				Valor do BDI => 12,99			Valor com BDI =>	62,62

	Código	Banco	Descrição	Tipo	Und	Quant.	Valor Unit	Total
Composição	53817	SINAPI	TRATOR DE ESTEIRAS, POTÊNCIA 100 HP, PESO OPERACIONAL 9,4 T, COM LÂMINA 2,19 M3 - MATERIAIS NA OPERAÇÃO. AF_06/2014	CHOR - CUSTOS HORÁRIOS DE MÁQUINAS E EQUIPAMENTOS	H	1,0000000	55,43	55,43
Insumo	00004221	SINAPI	OLEO DIESEL COMBUSTIVEL COMUM METROPOLITANO S-10 OU S-500	Material	L	10,4400000	5,31	55,43
				MO sem LS => 0,00	LS =>	0,00	MO com LS =>	0,00
				Valor do BDI => 14,51			Valor com BDI =>	69,94

	Código	Banco	Descrição	Tipo	Und	Quant.	Valor Unit	Total

Composição	88844	SINAPI	TRATOR DE ESTEIRAS, POTÊNCIA 125 HP, PESO OPERACIONAL 12,9 T, COM LÂMINA 2,7 M3 - CHI DIURNO. AF_10/2014	CHOR - CUSTOS HORÁRIOS DE MÁQUINAS E EQUIPAMENTOS	CHI	1,0000000	60,54	60,54
Composição Auxiliar	88324	SINAPI	TRATORISTA COM ENCARGOS COMPLEMENTARES	SEDI - SERVIÇOS DIVERSOS	H	1,0000000	18,69	18,69
Composição Auxiliar	88840	SINAPI	TRATOR DE ESTEIRAS, POTÊNCIA 125 HP, PESO OPERACIONAL 12,9 T, COM LÂMINA 2,7 M3 - JUROS. AF_10/2014	CHOR - CUSTOS HORÁRIOS DE MÁQUINAS E EQUIPAMENTOS	H	1,0000000	12,80	12,80
Composição Auxiliar	88839	SINAPI	TRATOR DE ESTEIRAS, POTÊNCIA 125 HP, PESO OPERACIONAL 12,9 T, COM LÂMINA 2,7 M3 - DEPRECIAÇÃO. AF_10/2014	CHOR - CUSTOS HORÁRIOS DE MÁQUINAS E EQUIPAMENTOS	H	1,0000000	29,05	29,05
				MO sem LS =>	15,24	LS =>	0,00	MO com LS => 15,24
				Valor do BDI =>	15,85			Valor com BDI => 76,39

	Código	Banco	Descrição	Tipo	Und	Quant.	Valor Unit	Total
Composição	88843	SINAPI	TRATOR DE ESTEIRAS, POTÊNCIA 125 HP, PESO OPERACIONAL 12,9 T, COM LÂMINA 2,7 M3 - CHP DIURNO. AF_10/2014	CHOR - CUSTOS HORÁRIOS DE MÁQUINAS E EQUIPAMENTOS	CHP	1,0000000	181,83	181,83
Composição Auxiliar	88840	SINAPI	TRATOR DE ESTEIRAS, POTÊNCIA 125 HP, PESO OPERACIONAL 12,9 T, COM LÂMINA 2,7 M3 - JUROS. AF_10/2014	CHOR - CUSTOS HORÁRIOS DE MÁQUINAS E EQUIPAMENTOS	H	1,0000000	12,80	12,80
Composição Auxiliar	88839	SINAPI	TRATOR DE ESTEIRAS, POTÊNCIA 125 HP, PESO OPERACIONAL 12,9 T, COM LÂMINA 2,7 M3 - DEPRECIAÇÃO. AF_10/2014	CHOR - CUSTOS HORÁRIOS DE MÁQUINAS E EQUIPAMENTOS	H	1,0000000	29,05	29,05
Composição Auxiliar	88841	SINAPI	TRATOR DE ESTEIRAS, POTÊNCIA 125 HP, PESO OPERACIONAL 12,9 T, COM LÂMINA 2,7 M3 - MANUTENÇÃO. AF_10/2014	CHOR - CUSTOS HORÁRIOS DE MÁQUINAS E EQUIPAMENTOS	H	1,0000000	51,95	51,95
Composição Auxiliar	88842	SINAPI	TRATOR DE ESTEIRAS, POTÊNCIA 125 HP, PESO OPERACIONAL 12,9 T, COM LÂMINA 2,7 M3 - MATERIAIS NA OPERAÇÃO. AF_10/2014	CHOR - CUSTOS HORÁRIOS DE MÁQUINAS E EQUIPAMENTOS	H	1,0000000	69,34	69,34
Composição Auxiliar	88324	SINAPI	TRATORISTA COM ENCARGOS COMPLEMENTARES	SEDI - SERVIÇOS DIVERSOS	H	1,0000000	18,69	18,69
				MO sem LS =>	15,24	LS =>	0,00	MO com LS => 15,24
				Valor do BDI =>	47,62			Valor com BDI => 229,45

	Código	Banco	Descrição	Tipo	Und	Quant.	Valor Unit	Total
Composição	88839	SINAPI	TRATOR DE ESTEIRAS, POTÊNCIA 125 HP, PESO OPERACIONAL 12,9 T, COM LÂMINA 2,7 M3 - DEPRECIAÇÃO. AF_10/2014	CHOR - CUSTOS HORÁRIOS DE MÁQUINAS E EQUIPAMENTOS	H	1,0000000	29,05	29,05
Insumo	00036509	SINAPI	TRATOR DE ESTEIRAS, POTENCIA 125 HP, PESO OPERACIONAL DE 12,9 T, COM LAMINA COM CAPACIDADE DE 2,7 M3	Equipamento	UN	0,0000311	934.388,52	29,05
				MO sem LS =>	0,00	LS =>	0,00	MO com LS => 0,00
				Valor do BDI =>	7,60			Valor com BDI => 36,65

	Código	Banco	Descrição	Tipo	Und	Quant.	Valor Unit	Total
Composição	88840	SINAPI	TRATOR DE ESTEIRAS, POTÊNCIA 125 HP, PESO OPERACIONAL 12,9 T, COM LÂMINA 2,7 M3 - JUROS. AF_10/2014	CHOR - CUSTOS HORÁRIOS DE MÁQUINAS E EQUIPAMENTOS	H	1,0000000	12,80	12,80
Insumo	00036509	SINAPI	TRATOR DE ESTEIRAS, POTENCIA 125 HP, PESO OPERACIONAL DE 12,9 T, COM LAMINA COM CAPACIDADE DE 2,7 M3	Equipamento	UN	0,0000137	934.388,52	12,80
				MO sem LS =>	0,00	LS =>	0,00	MO com LS => 0,00
				Valor do BDI =>	3,35			Valor com BDI => 16,15

	Código	Banco	Descrição	Tipo	Und	Quant.	Valor Unit	Total
Composição	88841	SINAPI	TRATOR DE ESTEIRAS, POTÊNCIA 125 HP, PESO OPERACIONAL 12,9 T, COM LÂMINA 2,7 M3 - MANUTENÇÃO. AF_10/2014	CHOR - CUSTOS HORÁRIOS DE MÁQUINAS E EQUIPAMENTOS	H	1,0000000	51,95	51,95
Insumo	00036509	SINAPI	TRATOR DE ESTEIRAS, POTENCIA 125 HP, PESO OPERACIONAL DE 12,9 T, COM LAMINA COM CAPACIDADE DE 2,7 M3	Equipamento	UN	0,0000556	934.388,52	51,95
				MO sem LS =>	0,00	LS =>	0,00	MO com LS => 0,00
				Valor do BDI =>	13,60			Valor com BDI => 65,55

	Código	Banco	Descrição	Tipo	Und	Quant.	Valor Unit	Total
Composição	88842	SINAPI	TRATOR DE ESTEIRAS, POTÊNCIA 125 HP, PESO OPERACIONAL 12,9 T, COM LÂMINA 2,7 M3 - MATERIAIS NA OPERAÇÃO. AF_10/2014	CHOR - CUSTOS HORÁRIOS DE MÁQUINAS E EQUIPAMENTOS	H	1,0000000	69,34	69,34
Insumo	00004221	SINAPI	OLEO DIESEL COMBUSTIVEL COMUM METROPOLITANO S-10 OU S-500	Material	L	13,0600000	5,31	69,34
				MO sem LS =>	0,00	LS =>	0,00	MO com LS => 0,00
				Valor do BDI =>	18,16			Valor com BDI => 87,50

	Código	Banco	Descrição	Tipo	Und	Quant.	Valor Unit	Total
Composição	88324	SINAPI	TRATORISTA COM ENCARGOS COMPLEMENTARES	SEDI - SERVIÇOS DIVERSOS	H	1,0000000	18,69	18,69
Composição Auxiliar	95386	SINAPI	CURSO DE CAPACITAÇÃO PARA TRATORISTA (ENCARGOS COMPLEMENTARES) - HORISTA	SEDI - SERVIÇOS DIVERSOS	H	1,0000000	0,19	0,19
Insumo	00037370	SINAPI	ALIMENTACAO - HORISTA (COLETADO CAIXA - ENCARGOS COMPLEMENTARES)	Material	H	1,0000000	0,97	0,97
Insumo	00037373	SINAPI	SEGURO - HORISTA (COLETADO CAIXA - ENCARGOS COMPLEMENTARES)	Taxas	H	1,0000000	0,04	0,04
Insumo	00004230	SINAPI	OPERADOR DE MAQUINAS E TRATORES DIVERSOS - TERRAPLANAGEM (HORISTA)	Mão de Obra	H	1,0000000	15,05	15,05
Insumo	00037372	SINAPI	EXAMES - HORISTA (COLETADO CAIXA - ENCARGOS COMPLEMENTARES)	Material	H	1,0000000	0,95	0,95
Insumo	00043488	SINAPI	EPI - FAMILIA OPERADOR ESCAVADEIRA - HORISTA (ENCARGOS COMPLEMENTARES - COLETADO CAIXA)	Equipamento	H	1,0000000	0,76	0,76
Insumo	00037371	SINAPI	TRANSPORTE - HORISTA (COLETADO CAIXA - ENCARGOS COMPLEMENTARES)	Serviços	H	1,0000000	0,72	0,72
Insumo	00043464	SINAPI	FERRAMENTAS - FAMILIA OPERADOR ESCAVADEIRA - HORISTA (ENCARGOS COMPLEMENTARES - COLETADO CAIXA)	Equipamento	H	1,0000000	0,01	0,01
				MO sem LS =>	15,24	LS =>	0,00	MO com LS => 15,24
				Valor do BDI =>	4,89			Valor com BDI => 23,58

	Código	Banco	Descrição	Tipo	Und	Quant.	Valor Unit	Total
Composição	97333	SINAPI	TUBO EM COBRE FLEXÍVEL, DN 1/2", COM ISOLAMENTO, INSTALADO EM RAMAL DE ALIMENTAÇÃO DE AR CONDICIONADO COM CONDENSADORA CENTRAL - FORNECIMENTO E INSTALAÇÃO. AF_12/2015	INHI - INSTALAÇÕES HIDROS SANITÁRIAS	M	1,0000000	30,42	30,42
Composição Auxiliar	88248	SINAPI	AUXILIAR DE ENCANADOR OU BOMBEIRO HIDRÁULICO COM ENCARGOS COMPLEMENTARES	SEDI - SERVIÇOS DIVERSOS	H	0,0710000	18,02	1,27
Composição Auxiliar	88267	SINAPI	ENCANADOR OU BOMBEIRO HIDRÁULICO COM ENCARGOS COMPLEMENTARES	SEDI - SERVIÇOS DIVERSOS	H	0,0710000	22,03	1,56
Insumo	00039660	SINAPI	TUBO DE COBRE FLEXIVEL, D = 1/2 ", E = 0,79 MM, PARA AR-CONDICIONADO/ INSTALACOES GAS RESIDENCIAIS E COMERCIAIS	Material	M	1,0211000	19,31	19,71
Insumo	00039737	SINAPI	TUBO DE BORRACHA ELASTOMERICA FLEXIVEL, PRETA, PARA ISOLAMENTO TERMICO DE TUBULACAO, DN 1/2" (12 MM), E= 19 MM, COEFICIENTE DE CONDUTIVIDADE TERMICA 0,036W/MK, VAPOR DE AGUA MAIOR OU IGUAL A 10.000	Material	M	1,0211000	7,72	7,88
				MO sem LS =>	2,28	LS =>	0,00	MO com LS => 2,28
				Valor do BDI =>	7,96			Valor com BDI => 38,38

	Código	Banco	Descrição	Tipo	Und	Quant.	Valor Unit	Total
Composição	94648	SINAPI	TUBO, PVC, SOLDÁVEL, DE 25MM, INSTALADO EM RESERVAÇÃO PREDIAL DE ÁGUA - FORNECIMENTO E INSTALAÇÃO. AF_04/2024	INHI - INSTALAÇÕES HIDROS SANITÁRIAS	M	1,0000000	5,16	5,16

Composição Auxiliar	88248	SINAPI	AUXILIAR DE ENCANADOR OU BOMBEIRO HIDRÁULICO COM ENCARGOS COMPLEMENTARES	SEDI - SERVIÇOS DIVERSOS	H	0,0463000	18,02	0,83
Composição Auxiliar	88267	SINAPI	ENCANADOR OU BOMBEIRO HIDRÁULICO COM ENCARGOS COMPLEMENTARES	SEDI - SERVIÇOS DIVERSOS	H	0,0463000	22,03	1,01
Insumo	00038383	SINAPI	LIXA D'AGUA EM FOLHA, GRAO 100	Material	UN	0,0051000	2,43	0,01
Insumo	00009868	SINAPI	TUBO PVC, SOLDAVEL, DE 25 MM, AGUA FRIA (NBR-5648)	Material	M	1,0493000	3,16	3,31
				MO sem LS =>	1,48	LS =>	0,00	MO com LS => 1,48
				Valor do BDI =>	1,35			Valor com BDI => 6,51

	Código	Banco	Descrição	Tipo	Und	Quant.	Valor Unit	Total
Composição	94650	SINAPI	TUBO, PVC, SOLDÁVEL, DE 40MM, INSTALADO EM RESERVAÇÃO PREDIAL DE ÁGUA - FORNECIMENTO E INSTALAÇÃO. AF_04/2024	INHI - INSTALAÇÕES HIDROS SANITÁRIAS	M	1,0000000	14,46	14,46
Composição Auxiliar	88248	SINAPI	AUXILIAR DE ENCANADOR OU BOMBEIRO HIDRÁULICO COM ENCARGOS COMPLEMENTARES	SEDI - SERVIÇOS DIVERSOS	H	0,0809000	18,02	1,45
Composição Auxiliar	88267	SINAPI	ENCANADOR OU BOMBEIRO HIDRÁULICO COM ENCARGOS COMPLEMENTARES	SEDI - SERVIÇOS DIVERSOS	H	0,0809000	22,03	1,78
Insumo	00038383	SINAPI	LIXA D'AGUA EM FOLHA, GRAO 100	Material	UN	0,0090000	2,43	0,02
Insumo	00009874	SINAPI	TUBO PVC, SOLDAVEL, DE 40 MM, AGUA FRIA (NBR-5648)	Material	M	1,0493000	10,69	11,21
				MO sem LS =>	2,60	LS =>	0,00	MO com LS => 2,60
				Valor do BDI =>	3,78			Valor com BDI => 18,24

	Código	Banco	Descrição	Tipo	Und	Quant.	Valor Unit	Total
Composição	94688	SINAPI	TÊ, PVC, SOLDÁVEL, DN 25 MM INSTALADO EM RESERVAÇÃO PREDIAL DE ÁGUA - FORNECIMENTO E INSTALAÇÃO. AF_04/2024	INHI - INSTALAÇÕES HIDROS SANITÁRIAS	UN	1,0000000	5,63	5,63
Composição Auxiliar	88267	SINAPI	ENCANADOR OU BOMBEIRO HIDRÁULICO COM ENCARGOS COMPLEMENTARES	SEDI - SERVIÇOS DIVERSOS	H	0,0767000	22,03	1,68
Composição Auxiliar	88248	SINAPI	AUXILIAR DE ENCANADOR OU BOMBEIRO HIDRÁULICO COM ENCARGOS COMPLEMENTARES	SEDI - SERVIÇOS DIVERSOS	H	0,0767000	18,02	1,38
Insumo	00038383	SINAPI	LIXA D'AGUA EM FOLHA, GRAO 100	Material	UN	0,0096000	2,43	0,02
Insumo	00000122	SINAPI	ADESIVO PLASTICO PARA PVC, FRASCO COM *850* GR	Material	UN	0,0106000	67,98	0,72
Insumo	00007139	SINAPI	TE SOLDAVEL, PVC, 90 GRAUS, 25 MM, PARA AGUA FRIA PREDIAL (NBR 5648)	Material	UN	1,0000000	0,91	0,91
Insumo	00020083	SINAPI	SOLUCAO PREPARADORA / LIMPADORA PARA PVC, FRASCO COM 1000 CM3	Material	UN	0,0120000	77,01	0,92
				MO sem LS =>	2,47	LS =>	0,00	MO com LS => 2,47
				Valor do BDI =>	1,47			Valor com BDI => 7,10

	Código	Banco	Descrição	Tipo	Und	Quant.	Valor Unit	Total
Composição	94692	SINAPI	TÊ, PVC, SOLDÁVEL, DN 40 MM INSTALADO EM RESERVAÇÃO PREDIAL DE ÁGUA - FORNECIMENTO E INSTALAÇÃO. AF_04/2024	INHI - INSTALAÇÕES HIDROS SANITÁRIAS	UN	1,0000000	15,20	15,20
Composição Auxiliar	88248	SINAPI	AUXILIAR DE ENCANADOR OU BOMBEIRO HIDRÁULICO COM ENCARGOS COMPLEMENTARES	SEDI - SERVIÇOS DIVERSOS	H	0,1339000	18,02	2,41
Composição Auxiliar	88267	SINAPI	ENCANADOR OU BOMBEIRO HIDRÁULICO COM ENCARGOS COMPLEMENTARES	SEDI - SERVIÇOS DIVERSOS	H	0,1339000	22,03	2,94
Insumo	00020083	SINAPI	SOLUCAO PREPARADORA / LIMPADORA PARA PVC, FRASCO COM 1000 CM3	Material	UN	0,0210000	77,01	1,61
Insumo	00000122	SINAPI	ADESIVO PLASTICO PARA PVC, FRASCO COM *850* GR	Material	UN	0,0176000	67,98	1,19
Insumo	00038383	SINAPI	LIXA D'AGUA EM FOLHA, GRAO 100	Material	UN	0,0168000	2,43	0,04
Insumo	00007141	SINAPI	TE SOLDAVEL, PVC, 90 GRAUS, 40 MM, PARA AGUA FRIA PREDIAL (NBR 5648)	Material	UN	1,0000000	7,01	7,01
				MO sem LS =>	4,31	LS =>	0,00	MO com LS => 4,31
				Valor do BDI =>	3,98			Valor com BDI => 19,18

	Código	Banco	Descrição	Tipo	Und	Quant.	Valor Unit	Total
Composição	95471	SINAPI	VASO SANITARIO SIFONADO CONVENCIONAL PARA PCD SEM FURO FRONTAL COM LOUÇA BRANCA SEM ASSENTO - FORNECIMENTO E INSTALAÇÃO. AF 01/2020	INHI - INSTALAÇÕES HIDROS SANITÁRIAS	UN	1,0000000	654,16	654,16
Composição Auxiliar	88267	SINAPI	ENCANADOR OU BOMBEIRO HIDRÁULICO COM ENCARGOS COMPLEMENTARES	SEDI - SERVIÇOS DIVERSOS	H	1,1540000	22,03	25,42
Composição Auxiliar	88316	SINAPI	SERVENTE COM ENCARGOS COMPLEMENTARES	SEDI - SERVIÇOS DIVERSOS	H	0,5565000	17,51	9,74
Insumo	00036520	SINAPI	BACIA SANITARIA (VASO) CONVENCIONAL PARA PCD, SEM FURO FRONTAL, DE LOUCA BRANCA (SEM ASSENTO)	Material	UN	1,0000000	555,89	555,89
Insumo	00004384	SINAPI	PARAFUSO NIQUELADO COM ACABAMENTO CROMADO PARA FIXAR PECA SANITARIA, INCLUI PORCA CEGA, ARRUELA E BUCHA DE NYLON TAMANHO S-10	Material	UN	2,0000000	21,01	42,02
Insumo	00006138	SINAPI	ANEL DE VEDACAO, PVC FLEXIVEL, 100 MM, PARA SAIDA DE BACIA / VASO SANITARIO	Material	UN	1,0000000	9,54	9,54
Insumo	00037329	SINAPI	REJUNTE EPOXI, QUALQUER COR	Material	KG	0,0881000	131,11	11,55
				MO sem LS =>	28,22	LS =>	0,00	MO com LS => 28,22
				Valor do BDI =>	171,32			Valor com BDI => 825,48

	Código	Banco	Descrição	Tipo	Und	Quant.	Valor Unit	Total
Composição	90587	SINAPI	VIBRADOR DE IMERSÃO, DIÂMETRO DE PONTEIRA 45MM, MOTOR ELÉTRICO TRIFÁSICO POTÊNCIA DE 2 CV - CHI DIURNO. AF_06/2015	CHOR - CUSTOS HORÁRIOS DE MÁQUINAS E EQUIPAMENTOS	CHI	1,0000000	0,43	0,43
Composição Auxiliar	90583	SINAPI	VIBRADOR DE IMERSÃO, DIÂMETRO DE PONTEIRA 45MM, MOTOR ELÉTRICO TRIFÁSICO POTÊNCIA DE 2 CV - JUROS. AF_06/2015	CHOR - CUSTOS HORÁRIOS DE MÁQUINAS E EQUIPAMENTOS	H	1,0000000	0,08	0,08
Composição Auxiliar	90582	SINAPI	VIBRADOR DE IMERSÃO, DIÂMETRO DE PONTEIRA 45MM, MOTOR ELÉTRICO TRIFÁSICO POTÊNCIA DE 2 CV - DEPRECIAÇÃO. AF_06/2015	CHOR - CUSTOS HORÁRIOS DE MÁQUINAS E EQUIPAMENTOS	H	1,0000000	0,35	0,35
				MO sem LS =>	0,00	LS =>	0,00	MO com LS => 0,00
				Valor do BDI =>	0,11			Valor com BDI => 0,54

	Código	Banco	Descrição	Tipo	Und	Quant.	Valor Unit	Total
Composição	90586	SINAPI	VIBRADOR DE IMERSÃO, DIÂMETRO DE PONTEIRA 45MM, MOTOR ELÉTRICO TRIFÁSICO POTÊNCIA DE 2 CV - CHP DIURNO. AF_06/2015	CHOR - CUSTOS HORÁRIOS DE MÁQUINAS E EQUIPAMENTOS	CHP	1,0000000	1,16	1,16
Composição Auxiliar	90582	SINAPI	VIBRADOR DE IMERSÃO, DIÂMETRO DE PONTEIRA 45MM, MOTOR ELÉTRICO TRIFÁSICO POTÊNCIA DE 2 CV - DEPRECIAÇÃO. AF_06/2015	CHOR - CUSTOS HORÁRIOS DE MÁQUINAS E EQUIPAMENTOS	H	1,0000000	0,35	0,35
Composição Auxiliar	90583	SINAPI	VIBRADOR DE IMERSÃO, DIÂMETRO DE PONTEIRA 45MM, MOTOR ELÉTRICO TRIFÁSICO POTÊNCIA DE 2 CV - JUROS. AF_06/2015	CHOR - CUSTOS HORÁRIOS DE MÁQUINAS E EQUIPAMENTOS	H	1,0000000	0,08	0,08
Composição Auxiliar	90585	SINAPI	VIBRADOR DE IMERSÃO, DIÂMETRO DE PONTEIRA 45MM, MOTOR ELÉTRICO TRIFÁSICO POTÊNCIA DE 2 CV - MATERIAIS NA OPERAÇÃO. AF_06/2015	CHOR - CUSTOS HORÁRIOS DE MÁQUINAS E EQUIPAMENTOS	H	1,0000000	0,46	0,46
Composição Auxiliar	90584	SINAPI	VIBRADOR DE IMERSÃO, DIÂMETRO DE PONTEIRA 45MM, MOTOR ELÉTRICO TRIFÁSICO POTÊNCIA DE 2 CV - MANUTENÇÃO. AF_06/2015	CHOR - CUSTOS HORÁRIOS DE MÁQUINAS E EQUIPAMENTOS	H	1,0000000	0,27	0,27
				MO sem LS =>	0,00	LS =>	0,00	MO com LS => 0,00
				Valor do BDI =>	0,30			Valor com BDI => 1,46

	Código	Banco	Descrição	Tipo	Und	Quant.	Valor Unit	Total

Composição	90582	SINAPI	VIBRADOR DE IMERSÃO, DIÂMETRO DE PONTEIRA 45MM, MOTOR ELÉTRICO TRIFÁSICO POTÊNCIA DE 2 CV - DEPRECIAÇÃO. AF_06/2015	CHOR - CUSTOS HORÁRIOS DE MÁQUINAS E EQUIPAMENTOS	H	1,0000000	0,35	0,35
Insumo	00013896	SINAPI	VIBRADOR DE IMERSAO, DIAMETRO DA PONTEIRA DE *45* MM, COM MOTOR ELETRICO TRIFASICO DE 2 HP (2 CV)	Equipamento	UN	0,0001280	2.777,94	0,35
				MO sem LS => 0,00	LS =>	0,00	MO com LS =>	0,00
				Valor do BDI => 0,09			Valor com BDI =>	0,44

	Código	Banco	Descrição	Tipo	Und	Quant.	Valor Unit	Total
Composição	90583	SINAPI	VIBRADOR DE IMERSÃO, DIÂMETRO DE PONTEIRA 45MM, MOTOR ELÉTRICO TRIFÁSICO POTÊNCIA DE 2 CV - JUROS. AF_06/2015	CHOR - CUSTOS HORÁRIOS DE MÁQUINAS E EQUIPAMENTOS	H	1,0000000	0,08	0,08
Insumo	00013896	SINAPI	VIBRADOR DE IMERSAO, DIAMETRO DA PONTEIRA DE *45* MM, COM MOTOR ELETRICO TRIFASICO DE 2 HP (2 CV)	Equipamento	UN	0,0000296	2.777,94	0,08
				MO sem LS => 0,00	LS =>	0,00	MO com LS =>	0,00
				Valor do BDI => 0,02			Valor com BDI =>	0,10

	Código	Banco	Descrição	Tipo	Und	Quant.	Valor Unit	Total
Composição	90584	SINAPI	VIBRADOR DE IMERSÃO, DIÂMETRO DE PONTEIRA 45MM, MOTOR ELÉTRICO TRIFÁSICO POTÊNCIA DE 2 CV - MANUTENÇÃO. AF_06/2015	CHOR - CUSTOS HORÁRIOS DE MÁQUINAS E EQUIPAMENTOS	H	1,0000000	0,27	0,27
Insumo	00013896	SINAPI	VIBRADOR DE IMERSAO, DIAMETRO DA PONTEIRA DE *45* MM, COM MOTOR ELETRICO TRIFASICO DE 2 HP (2 CV)	Equipamento	UN	0,0001000	2.777,94	0,27
				MO sem LS => 0,00	LS =>	0,00	MO com LS =>	0,00
				Valor do BDI => 0,07			Valor com BDI =>	0,34

	Código	Banco	Descrição	Tipo	Und	Quant.	Valor Unit	Total
Composição	90585	SINAPI	VIBRADOR DE IMERSÃO, DIÂMETRO DE PONTEIRA 45MM, MOTOR ELÉTRICO TRIFÁSICO POTÊNCIA DE 2 CV - MATERIAIS NA OPERAÇÃO. AF_06/2015	CHOR - CUSTOS HORÁRIOS DE MÁQUINAS E EQUIPAMENTOS	H	1,0000000	0,46	0,46
Insumo	00002705	SINAPI	ENERGIA ELETRICA ATE 2000 KWH INDUSTRIAL, SEM DEMANDA	Material	KW/H	0,5200000	0,90	0,46
				MO sem LS => 0,00	LS =>	0,00	MO com LS =>	0,00
				Valor do BDI => 0,12			Valor com BDI =>	0,58

	Código	Banco	Descrição	Tipo	Und	Quant.	Valor Unit	Total
Composição	88325	SINAPI	VIDRACEIRO COM ENCARGOS COMPLEMENTARES	SEDI - SERVIÇOS DIVERSOS	H	1,0000000	19,56	19,56
Composição Auxiliar	95387	SINAPI	CURSO DE CAPACITAÇÃO PARA VIDRACEIRO (ENCARGOS COMPLEMENTARES) - HORISTA	SEDI - SERVIÇOS DIVERSOS	H	1,0000000	0,25	0,25
Insumo	00037371	SINAPI	TRANSPORTE - HORISTA (COLETADO CAIXA - ENCARGOS COMPLEMENTARES)	Serviços	H	1,0000000	0,72	0,72
Insumo	00043489	SINAPI	EPI - FAMILIA PEDREIRO - HORISTA (ENCARGOS COMPLEMENTARES - COLETADO CAIXA)	Equipamento	H	1,0000000	1,09	1,09
Insumo	00037372	SINAPI	EXAMES - HORISTA (COLETADO CAIXA - ENCARGOS COMPLEMENTARES)	Material	H	1,0000000	0,95	0,95
Insumo	00037370	SINAPI	ALIMENTACAO - HORISTA (COLETADO CAIXA - ENCARGOS COMPLEMENTARES)	Material	H	1,0000000	0,97	0,97
Insumo	00010489	SINAPI	VIDRACEIRO (HORISTA)	Mão de Obra	H	1,0000000	14,82	14,82
Insumo	00043465	SINAPI	FERRAMENTAS - FAMILIA PEDREIRO - HORISTA (ENCARGOS COMPLEMENTARES - COLETADO CAIXA)	Equipamento	H	1,0000000	0,72	0,72
Insumo	00037373	SINAPI	SEGURO - HORISTA (COLETADO CAIXA - ENCARGOS COMPLEMENTARES)	Taxas	H	1,0000000	0,04	0,04
				MO sem LS => 15,07	LS =>	0,00	MO com LS =>	15,07
				Valor do BDI => 5,12			Valor com BDI =>	24,68

	Código	Banco	Descrição	Tipo	Und	Quant.	Valor Unit	Total
Composição	86877	SINAPI	VÁLVULA EM METAL CROMADO 1.1/2" X 1.1/2" PARA TANQUE OU LAVATÓRIO, COM OU SEM LADRÃO - FORNECIMENTO E INSTALAÇÃO. AF_01/2020	INHI - INSTALAÇÕES HIDROS SANITÁRIAS	UN	1,0000000	64,97	64,97
Composição Auxiliar	88316	SINAPI	SERVENTE COM ENCARGOS COMPLEMENTARES	SEDI - SERVIÇOS DIVERSOS	H	0,0548000	17,51	0,95
Composição Auxiliar	88267	SINAPI	ENCANADOR OU BOMBEIRO HIDRÁULICO COM ENCARGOS COMPLEMENTARES	SEDI - SERVIÇOS DIVERSOS	H	0,1740000	22,03	3,83
Insumo	00003146	SINAPI	FITA VEDA ROSCA EM ROLOS DE 18 MM X 10 M (L X C)	Material	UN	0,0480000	3,49	0,16
Insumo	00037588	SINAPI	VALVULA DE ESCOAMENTO PARA TANQUE, EM METAL CROMADO, 1.1/2 ", SEM LADRAO, COM TAMPAO PLASTICO	Material	UN	1,0000000	60,03	60,03
				MO sem LS => 3,86	LS =>	0,00	MO com LS =>	3,86
				Valor do BDI => 17,01			Valor com BDI =>	81,98

	Código	Banco	Descrição	Tipo	Und	Quant.	Valor Unit	Total
Composição	86878	SINAPI	VÁLVULA EM METAL CROMADO TIPO AMERICANA 3.1/2" X 1.1/2" PARA PIA - FORNECIMENTO E INSTALAÇÃO. AF_01/2020	INHI - INSTALAÇÕES HIDROS SANITÁRIAS	UN	1,0000000	70,12	70,12
Composição Auxiliar	88316	SINAPI	SERVENTE COM ENCARGOS COMPLEMENTARES	SEDI - SERVIÇOS DIVERSOS	H	0,0548000	17,51	0,95
Composição Auxiliar	88267	SINAPI	ENCANADOR OU BOMBEIRO HIDRÁULICO COM ENCARGOS COMPLEMENTARES	SEDI - SERVIÇOS DIVERSOS	H	0,1740000	22,03	3,83
Insumo	00006157	SINAPI	VALVULA EM METAL CROMADO PARA PIA AMERICANA 3.1/2 X 1.1/2"	Material	UN	1,0000000	65,18	65,18
Insumo	00003146	SINAPI	FITA VEDA ROSCA EM ROLOS DE 18 MM X 10 M (L X C)	Material	UN	0,0480000	3,49	0,16
				MO sem LS => 3,86	LS =>	0,00	MO com LS =>	3,86
				Valor do BDI => 18,36			Valor com BDI =>	88,48

	Código	Banco	Descrição	Tipo	Und	Quant.	Valor Unit	Total
Composição	86879	SINAPI	VÁLVULA EM PLÁSTICO 1" PARA PIA, TANQUE OU LAVATÓRIO, COM OU SEM LADRÃO - FORNECIMENTO E INSTALAÇÃO. AF_01/2020	INHI - INSTALAÇÕES HIDROS SANITÁRIAS	UN	1,0000000	9,47	9,47
Composição Auxiliar	88316	SINAPI	SERVENTE COM ENCARGOS COMPLEMENTARES	SEDI - SERVIÇOS DIVERSOS	H	0,0388000	17,51	0,67
Composição Auxiliar	88267	SINAPI	ENCANADOR OU BOMBEIRO HIDRÁULICO COM ENCARGOS COMPLEMENTARES	SEDI - SERVIÇOS DIVERSOS	H	0,1232000	22,03	2,71
Insumo	00006153	SINAPI	VALVULA EM PLASTICO BRANCO PARA TANQUE OU LAVATORIO 1 ", SEM UNHO E SEM LADRAO	Material	UN	1,0000000	5,98	5,98
Insumo	00003146	SINAPI	FITA VEDA ROSCA EM ROLOS DE 18 MM X 10 M (L X C)	Material	UN	0,0332000	3,49	0,11
				MO sem LS => 2,73	LS =>	0,00	MO com LS =>	2,73
				Valor do BDI => 2,48			Valor com BDI =>	11,95

Total sem BDI	**4.020.670,98**
Total do BDI	**1.052.616,08**
Total Geral	**5.073.287,06**

José Ronaldo Melo de Oliveira
Engenheiro Civil
CREA/CE - 77990

Tatiana Silva de Sousa Carneiro
Arquiteta e Urbanista
CAU/AC A124657-7

EXECUTIVA SERV COM IMP E EXP EIRELI

CNPJ: 01.878.439/0001-84 I.E: 01.006.694/001-70

COMPOSIÇÃO ANALÍTICA DO BDI (ONERADO)

Câmara dos vereadores de Ipiranga do Norte – MT

VALORES DE BDI POR TIPO DE OBRA %			
TIPO DE OBRA	1 Quartil	Médio	3 Quartil
Construção de Edifícios	20,34	22,12	25,00

DESCRIÇÃO	VALORES DE REFERÊNCIA - %			BDI ADOTADO %
	1º QUARTIL	MÉDIO	3º QUARTIL	
Administração Central	3,00	4,00	5,50	4,00
Seguro e Garantia (*)	0,80	0,80	1,00	0,80
Risco	0,97	1,27	1,27	1,27
Despesas Financeiras	0,59	1,23	1,39	1,23
Lucro	6,16	7,40	8,96	7,36
Tributos (Confins, PIS e ISSQN)	**5,65**	**6,65**	**8,65**	**8,65**
COFINS	3,00	3,00	3,00	3,00
PIS	0,65	0,65	0,65	0,65
ISSQN (**)	2,00	3,00	5,00	5,00
TOTAL				**26,19**

Fonte da composição, valores de referência e fórmula do BDI: Acórdão 2622/2013 - TCU - Plenário

Os valores de BDI acima foram calculados com emprego da fórmula abaixo:

$$BDI = \frac{(1 + AC + S + R + G)(1 + DF)(1 + L)}{(1 - I)} - 1$$

Onde:
AC = taxa de rateio da Administração Central;
DF = taxa das despesas financeiras;
S = taxa de seguro; R = taxa de risco e G = garantia do empreendimento;
I = taxa de tributos;
L = taxa de lucro.

José Ronaldo Melo de Oliveira
Engenheiro Civil
CREA/CE - 7799D

Tatiana Silva de Sousa Carneiro
Arquiteta e Urbanista
CAU/AC A124657-7

EXECUTIVA SERVIÇOS COMÉRCIO IMPORTAÇÃO E EXPORTAÇÃO EIRELI
CNPJ: 01.878.439/0001-84

Obra
Câmara dos vereadores de Ipiranga do Norte – MT

EXECUTIVA SERV COM IMP E EXP EIRELI
CNPJ: 01.878.439/0001-84 I.E: 01.006.694/001-70

Bancos
SINAPI - 08/2024 - Mato Grosso
SBC - 09/2024 - Mato Grosso

B.D.I.
26,19%

Encargos Soc
Desonerado: em preços unitário de mão de obra, com as bases.

Cronograma Físico e Financeiro

Item	Descrição	Total Por Etapa	30 DIAS	60 DIAS	90 DIAS
1	SERVIÇOS PRELIMINARES	100,00% 28.110,97	100,00% 28.110,97		
2	CANTEIRO DE OBRAS	100,00% 112.588,93	65,83% 74.117,29	0,65% 731,83	0,90% 1.013,30
3	ADMINISTRAÇÃO DA OBRA	100,00% 1.035.282,24	3,35% 34.681,96	2,77% 28.677,32	2,77% 28.677,32
4	MOVIMENTAÇÃO DE TERRA	100,00% 75.726,58	50,00% 37.863,29	50,00% 37.863,29	
5	FUNDAÇÕES	100,00% 262.347,72			
6	CONTENÇÕES	100,00% 24.706,24			
7	IMPERMEABILIZAÇÕES	100,00% 52.212,24			
8	SUPRAESTRUTURA	100,00% 433.728,90			
9	ESTRUTURA METÁLICA	100,00% 263.157,58			
10	PAREDES E PAINÉIS	100,00% 550.083,91			
11	ESQUADRIAS	100,00% 271.519,34			
12	FORRO	100,00% 199.100,88			
13	REVESTIMENTOS	100,00% 391.877,65			
14	COBERTURA	100,00% 282.763,58			
15	SPDA	100,00% 31.773,95			
16	INSTALAÇÕES HIDROSSANITÁRIAS	100,00% 76.978,00			
17	INSTALAÇÕES ELÉTRICAS	100,00% 323.486,82			
18	LOUÇAS E METAIS	100,00% 40.644,93			
19	CLIMATIZAÇÃO	100,00% 200.925,00			
20	PINTURA	100,00% 83.127,05			
21	CALÇADA	100,00% 177.778,50			
22	PAISAGISMO	100,00% 22.289,40			
23	SERVIÇOS COMPLEMENTARES	100,00% 105.678,24			
24	LIMPEZA DE OBRA	100,00% 27.398,41			
Porcentagem			**3,44%**	**1,33%**	**0,59%**
Custo			**174.773,51**	**67.272,44**	**29.690,62**
Porcentagem Acumulado			**3,44%**	**4,77%**	**5,36%**
Custo Acumulado			**174.773,50**	**242.045,94**	**271.736,56**

José Ronaldo Melo de Oliveira
Engenheiro Civil
CREA/CE - 7799D

Tatiana Silva de Sousa Carneiro
Arquiteta e Urbanista
CAU/AC A124657-7

:iais
ıbutido nos
dos insumos
, de acordo

120 DIAS	150 DIAS	180 DIAS	210 DIAS	240 DIAS	270 DIAS	300 DIAS	330 DIAS	360 DIAS	390 DIAS
0,90% 1.013,30	0,90% 1.013,30	0,90% 1.013,30	0,90% 1.013,30	0,90% 1.013,30	0,90% 1.013,30	0,90% 1.013,30	0,90% 1.013,30	0,90% 1.013,30	0,90% 1.013,30
2,77% 28.677,32	2,77% 28.677,32	2,77% 28.677,32	2,77% 28.677,32	2,77% 28.677,32	2,77% 28.677,32	2,77% 28.677,32	2,77% 28.677,32	2,77% 28.677,32	2,77% 28.677,32
20,00% 52.469,54	20,00% 52.469,54	20,00% 52.469,54	20,00% 52.469,54	5,00% 13.117,39	5,00% 13.117,39	5,00% 13.117,39	5,00% 13.117,39		
			15,00% 3.705,94	15,00% 3.705,94	15,00% 3.705,94	15,00% 3.705,94	15,00% 3.705,94	15,00% 3.705,94	10,00% 2.470,62
									10,00% 5.221,22
								50,00% 216.864,45	50,00% 216.864,45
1,62% **82.160,16**	**1,62%** **82.160,16**	**1,62%** **82.160,16**	**1,69%** **85.866,10**	**0,92%** **46.513,94**	**0,92%** **46.513,94**	**0,92%** **46.513,94**	**0,92%** **46.513,94**	**4,93%** **250.261,00**	**5,01%** **254.246,92**
6,98%	**8,6%**	**10,21%**	**11,91%**	**12,82%**	**13,74%**	**14,66%**	**15,57%**	**20,51%**	**25,52%**
353.896,72	**436.056,88**	**518.217,04**	**604.083,14**	**650.597,08**	**697.111,02**	**743.624,96**	**790.138,90**	**1.040.399,91**	**1.294.646,83**

420 DIAS	450 DIAS	480 DIAS	510 DIAS	540 DIAS	570 DIAS	600 DIAS	630 DIAS	660 DIAS	690 DIAS
0,90% 1.013,30	0,90% 1.013,30	0,90% 1.013,30	0,90% 1.013,30	0,90% 1.013,30	0,90% 1.013,30	0,90% 1.013,30	0,90% 1.013,30	0,90% 1.013,30	0,90% 1.013,30
2,77% 28.677,32	2,77% 28.677,32	2,77% 28.677,32	2,77% 28.677,32	2,77% 28.677,32	2,77% 28.677,32	2,77% 28.677,32	2,77% 28.677,32	2,77% 28.677,32	2,77% 28.677,32
10,00% 5.221,22	10,00% 5.221,22	10,00% 5.221,22	10,00% 5.221,22	10,00% 5.221,22	10,00% 5.221,22	10,00% 5.221,22	10,00% 5.221,22	10,00% 5.221,22	
	100,00% 263.157,58								
22,98% 126.409,28	22,98% 126.409,28	52,89% 290.939,38							
			50,00% 99.550,44	50,00% 99.550,44					
	100,00% 282.763,58								
				25,00% 7.943,49	25,00% 7.943,49	25,00% 7.943,49	25,00% 7.943,49		
	100,00% 76.978,00								
	84,48% 273.281,67								
	5,51% 11.070,97	5,51% 11.070,97							
3,18%	**21,06%**	**6,64%**	**2,65%**	**2,81%**	**0,84%**	**0,84%**	**0,84%**	**0,69%**	**0,59%**
161.321,12	**1.068.572,92**	**336.922,19**	**134.462,28**	**142.405,77**	**42.855,33**	**42.855,33**	**42.855,33**	**34.911,84**	**29.690,62**
28,7%	**49,76%**	**56,4%**	**59,05%**	**61,86%**	**62,7%**	**63,55%**	**64,39%**	**65,08%**	**65,67%**
1.455.967,95	**2.524.540,87**	**2.861.463,06**	**2.995.925,34**	**3.138.331,11**	**3.181.186,44**	**3.224.041,77**	**3.266.897,10**	**3.301.808,94**	**3.331.499,56**

720 DIAS	750 DIAS	780 DIAS	810 DIAS	840 DIAS	870 DIAS	900 DIAS
0,90% 1.013,30	0,90% 1.013,30	0,90% 1.013,30	0,90% 1.013,30	0,90% 1.013,30	0,90% 1.013,30	0,90% 1.013,30
2,77% 28.677,32	2,77% 28.677,32	2,77% 28.677,32	2,77% 28.677,32	2,77% 28.677,32	2,77% 28.677,32	2,77% 28.677,32
					45,33% 123.079,72	50,00% 135.759,67
			5,81% 22.768,09	5,81% 22.768,09	5,81% 22.768,09	44,19% 173.170,73
0,59% **29.690,62** **66,25%**	**0,59%** **29.690,62** **66,84%**	**0,59%** **29.690,62** **67,42%**	**1,03%** **52.458,71** **68,46%**	**1,03%** **52.458,71** **69,49%**	**3,46%** **175.538,43** **72,95%**	**6,67%** **338.621,02** **79,63%**
3.361.190,18	**3.390.880,80**	**3.420.571,42**	**3.473.030,13**	**3.525.488,84**	**3.701.027,26**	**4.039.648,28**

EXECUTIVA SERVIÇOS COMÉRCIO IMPORTAÇÃO E EXPORTAÇÃO EIRELI
CNPJ: 01.878.439/0001-84

930 DIAS	960 DIAS	990 DIAS	1020 DIAS	1050 DIAS
0,90% 1.013,30	0,90% 1.013,30	0,90% 1.013,30	0,90% 1.013,30	0,90% 1.013,30
2,77% 28.677,32	2,77% 28.677,32	2,77% 28.677,32	2,77% 28.677,32	2,77% 28.677,32
	1,15% 6.325,96			
4,67% 12.679,95				
38,38% 150.402,64				
	15,52% 50.205,15			
				50,00% 41.563,53
		50,00% 88.889,25	50,00% 88.889,25	
		18,30% 19.339,12	81,70% 86.339,12	
3,8% **192.773,21** **83,43%**	**1,7%** **86.221,74** **85,13%**	**2,72%** **137.918,99** **87,84%**	**4,04%** **204.918,99** **91,88%**	**1,4%** **71.254,14** **93,29%**
4.232.421,50	**4.318.643,24**	**4.456.562,22**	**4.661.481,21**	**4.732.735,36**

RUA DOMINGOS LOPES - RAIMUNDO CHAAR - BRASILÉIA / AC
(68) 9978-3647 / executiva.servicos.ac1@hotmail.com

1080 DIAS
3,82%
4.300,90
2,47%
25.571,47
100,00%
40.644,93
88,98%
178.783,07
50,00%
41.563,53
100,00%
22.289,40
100,00%
27.398,41
6,71%
340.551,70
100,0%
5.073.287,06

EXECUTIVA SERV COM IMP E EXP EIRELI

CNPJ: 01.878.439/0001-84 I.E: 01.006.694/001-70

Câmara dos vereadores de Ipiranga do Norte – MT

ENCARGOS SOCIAIS SOBRE A MÃO DE OBRA (SEM DESONERAÇÃO)

Item	Descrição	Horista	Mensal
	GRUPO A		
A1	PREVIDÊNCIA SOCIAL	20,00%	20,00%
A2	FGTS	8,00%	8,00%
A3	SALÁRIO EDUCAÇÃO	2,50%	2,50%
A4	SESI	1,50%	1,50%
A5	SENAI	1,00%	1,00%
A6	SEBRAE	0,60%	0,60%
A7	INCRA	0,20%	0,20%
A8	SEGURO CONTRA ACIDENTES DE TRABALHO	3,00%	3,00%
A9	SECONCI	0,00%	0,00%
A	**Total dos Encargos Sociais Básicos**	**36,80%**	**36,80%**
	GRUPO B		
B1	REPOUSO SEMANAL REMUNERADO	17,78%	Não incide
B2	FERIADOS	3,67%	Não incide
B3	AUXÍLIO ENFERMIDADE	0,88%	0,66%
B4	LICENÇA PATERNIDADE	0,07%	0,05%
B5	DÉCIMO TERCEIRO SALÁRO	11,09%	8,33%
B6	FALTAS JUSTIFICADAS	0,74%	0,56%
B7	DIAS DE CHUVAS	1,17%	Não incide
B8	AUXÍLIO ACIDENTES DE TRABALHO	0,11%	0,08%
B9	FÉRIAS GOZADAS	14,18%	10,65%
B10	SALÁRIO MATERNIDADE	0,04%	0,03%
B	**Total dos Encargos Sociais Básicos que Recebem Incidências de "A"**	**49,73%**	**20,36%**
	GRUPO C		
C1	DEPÓSITO POR RECISÃO SEM JUSTA CAUSA	2,76%	2,07%
C2	FÉRIAS INDENIZADAS	0,92%	0,69%
C3	AVISO PRÉVIO INDENIZADO	6,06%	4,55%
C4	AVISO PRÉVIO TRABALHADO	0,14%	0,11%
C5	INDENIZAÇÃO ADICIONAL	0,51%	0,38%
C	**Encargos Sociais Básicos que Não Recebem Incidências de "A"**	**10,39%**	**7,80%**
	GRUPO D		
D1	REINCIDENCIA DO GRUPO "A" SOBRE O GRUPO "B"	18,30%	7,49%
D2	REINCIDENCIA DO GRUPO A SOBRE O AVISO PRÉVIO TRABALHADO E REINCIDÊNCIA DO FGTS SOBRE AVISO PRÉVIO INDENIZADO	0,54%	0,40%
D	**Total de reincidências de um grupo sobre o outro**	**18,84%**	**7,89%**
	TOTAL (A + B + C + D)	**115,76%**	**72,85%**

José Ronaldo Melo de Oliveira
Engenheiro Civil
CREA/CE - 7799D

Tatiana Silva de Souza Carneiro
Arquiteta e Urbanista
CAU/AC A124657-7